


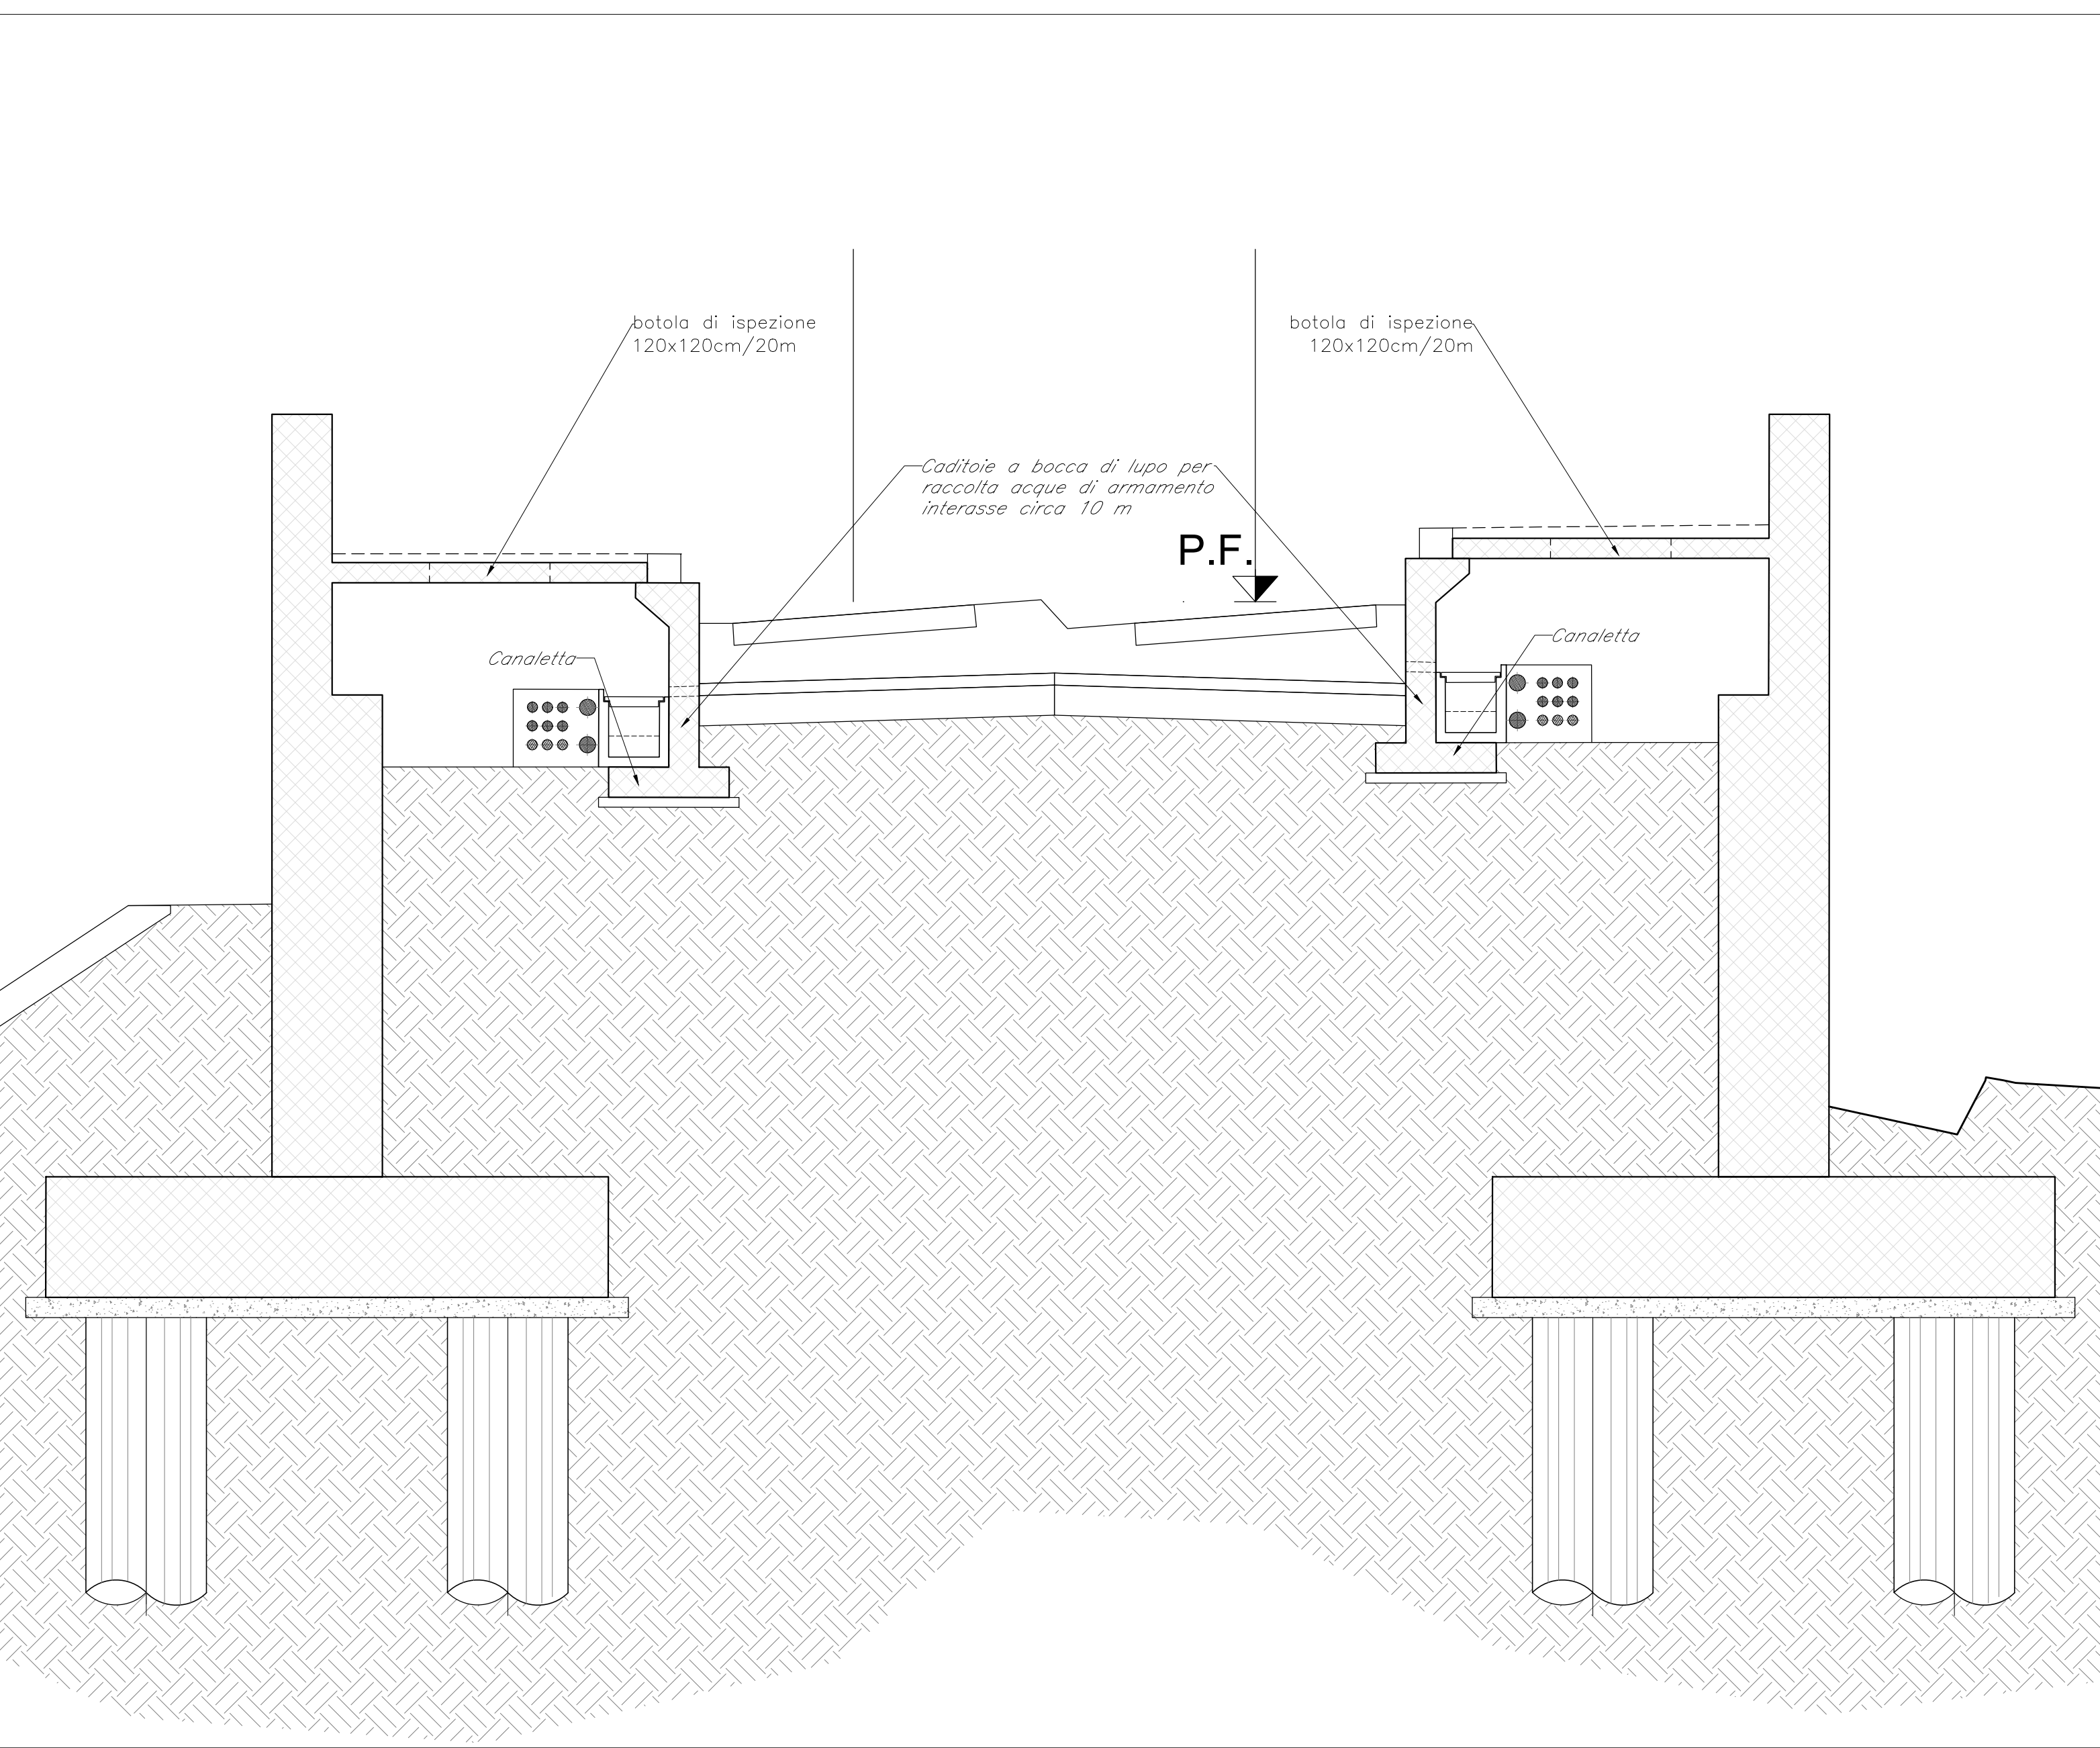
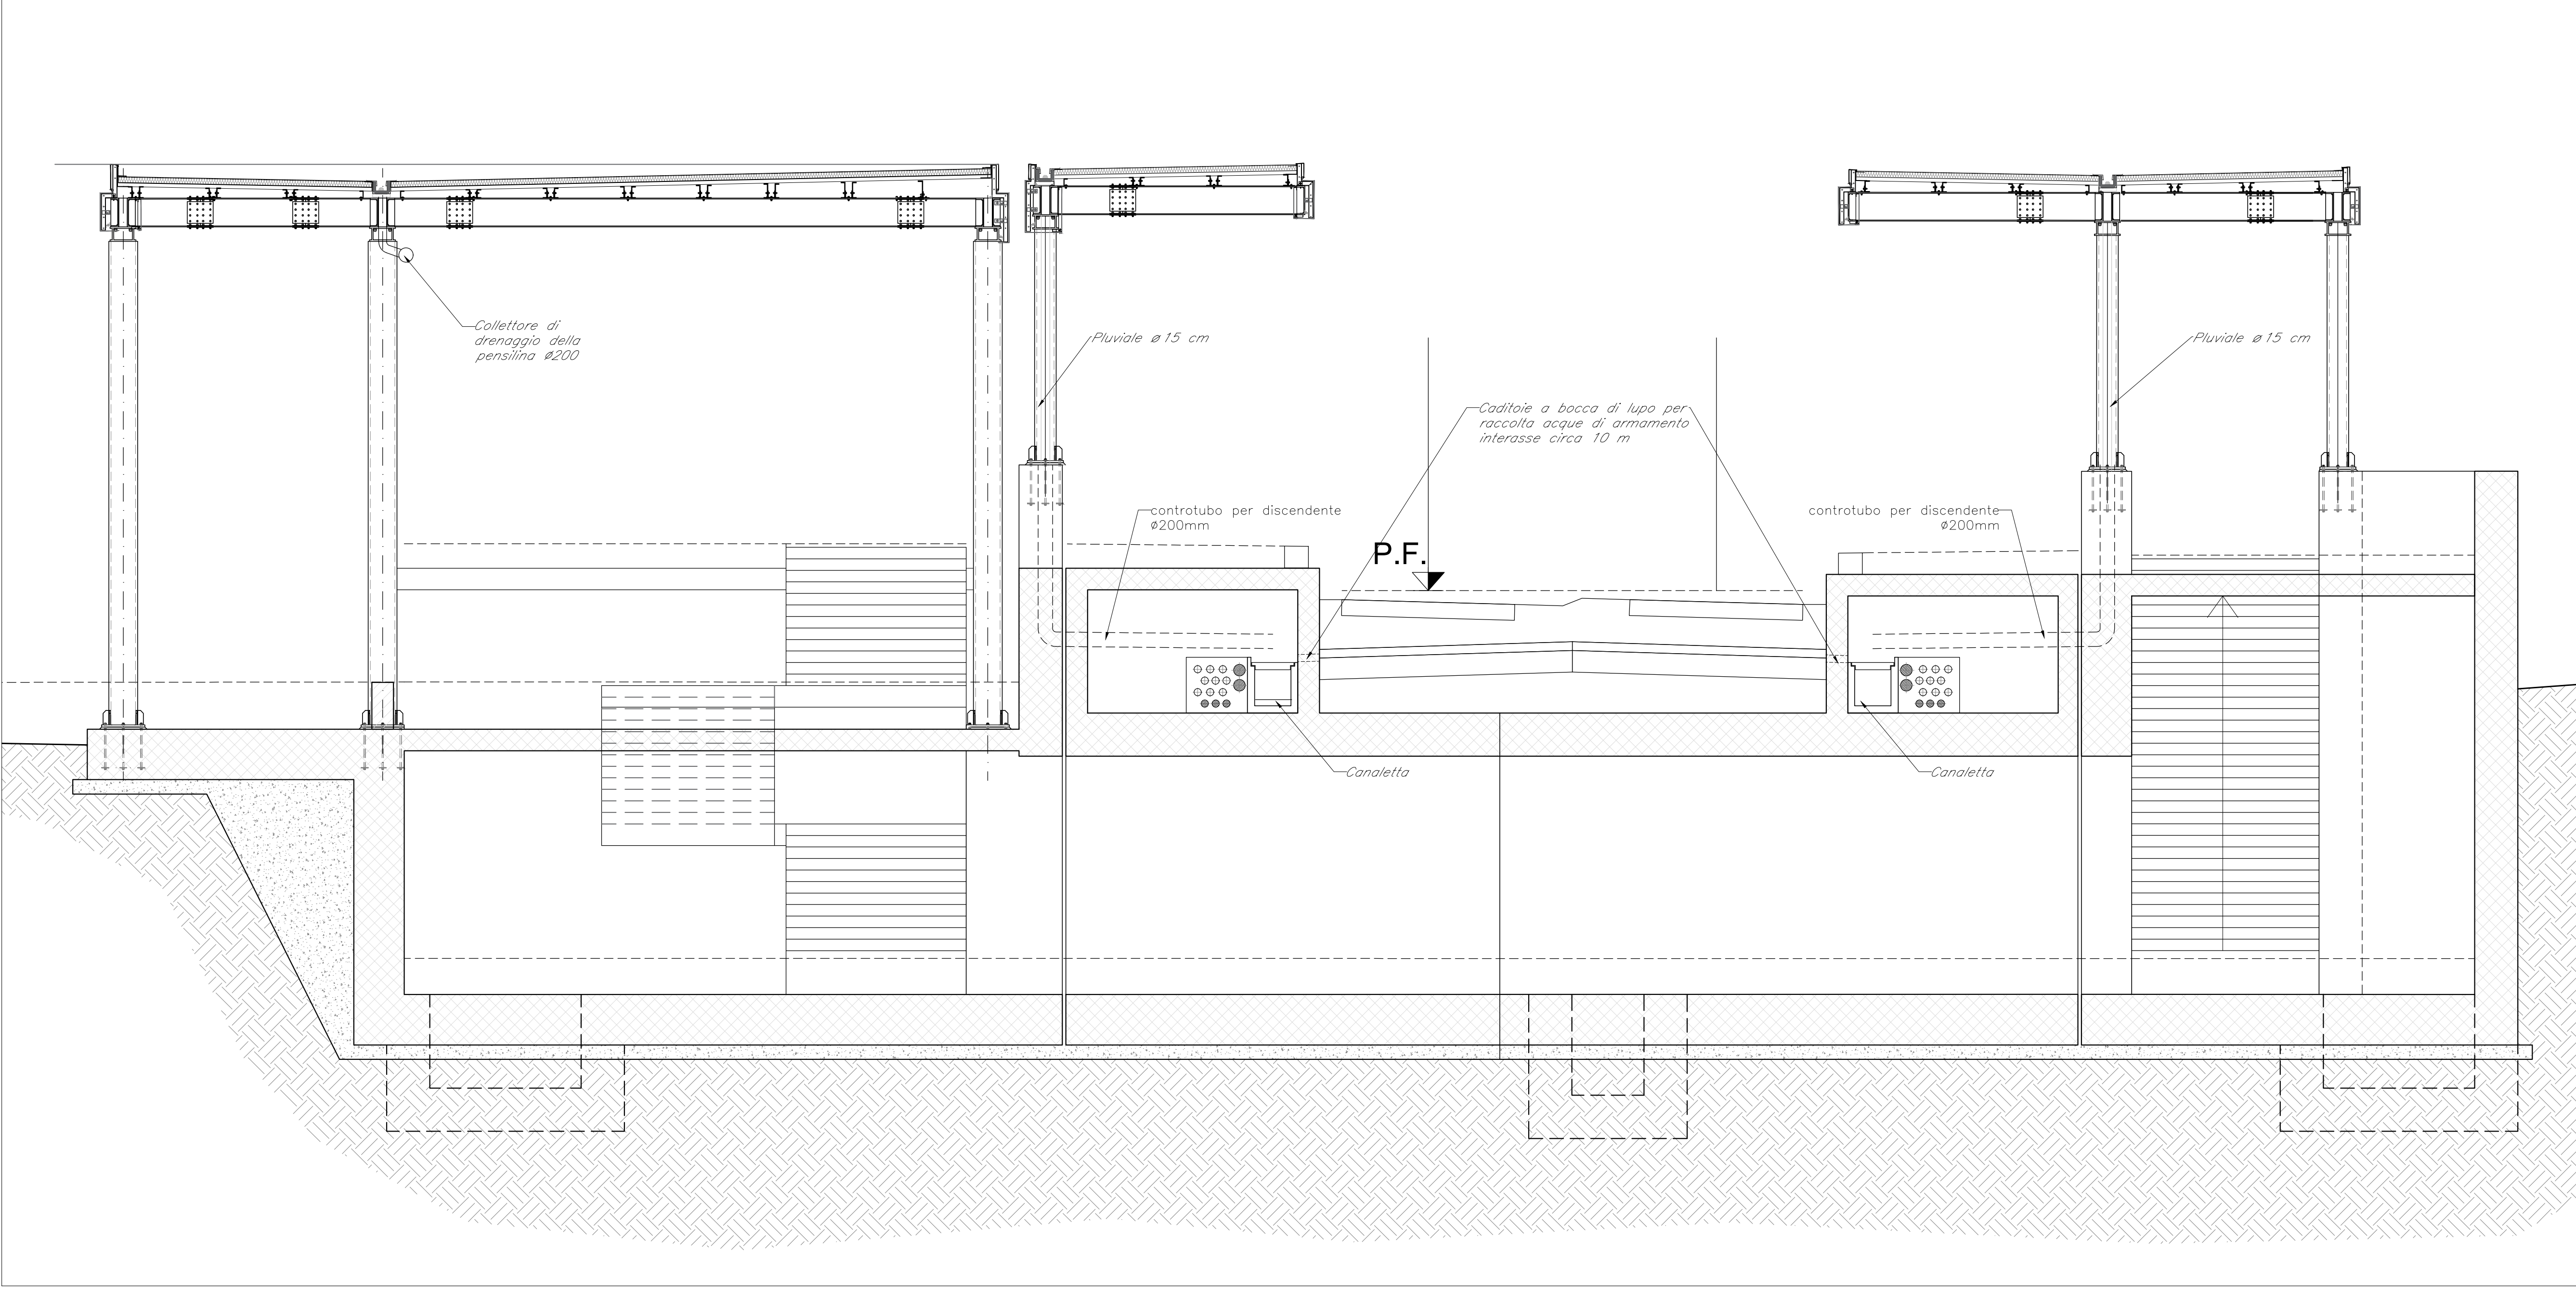


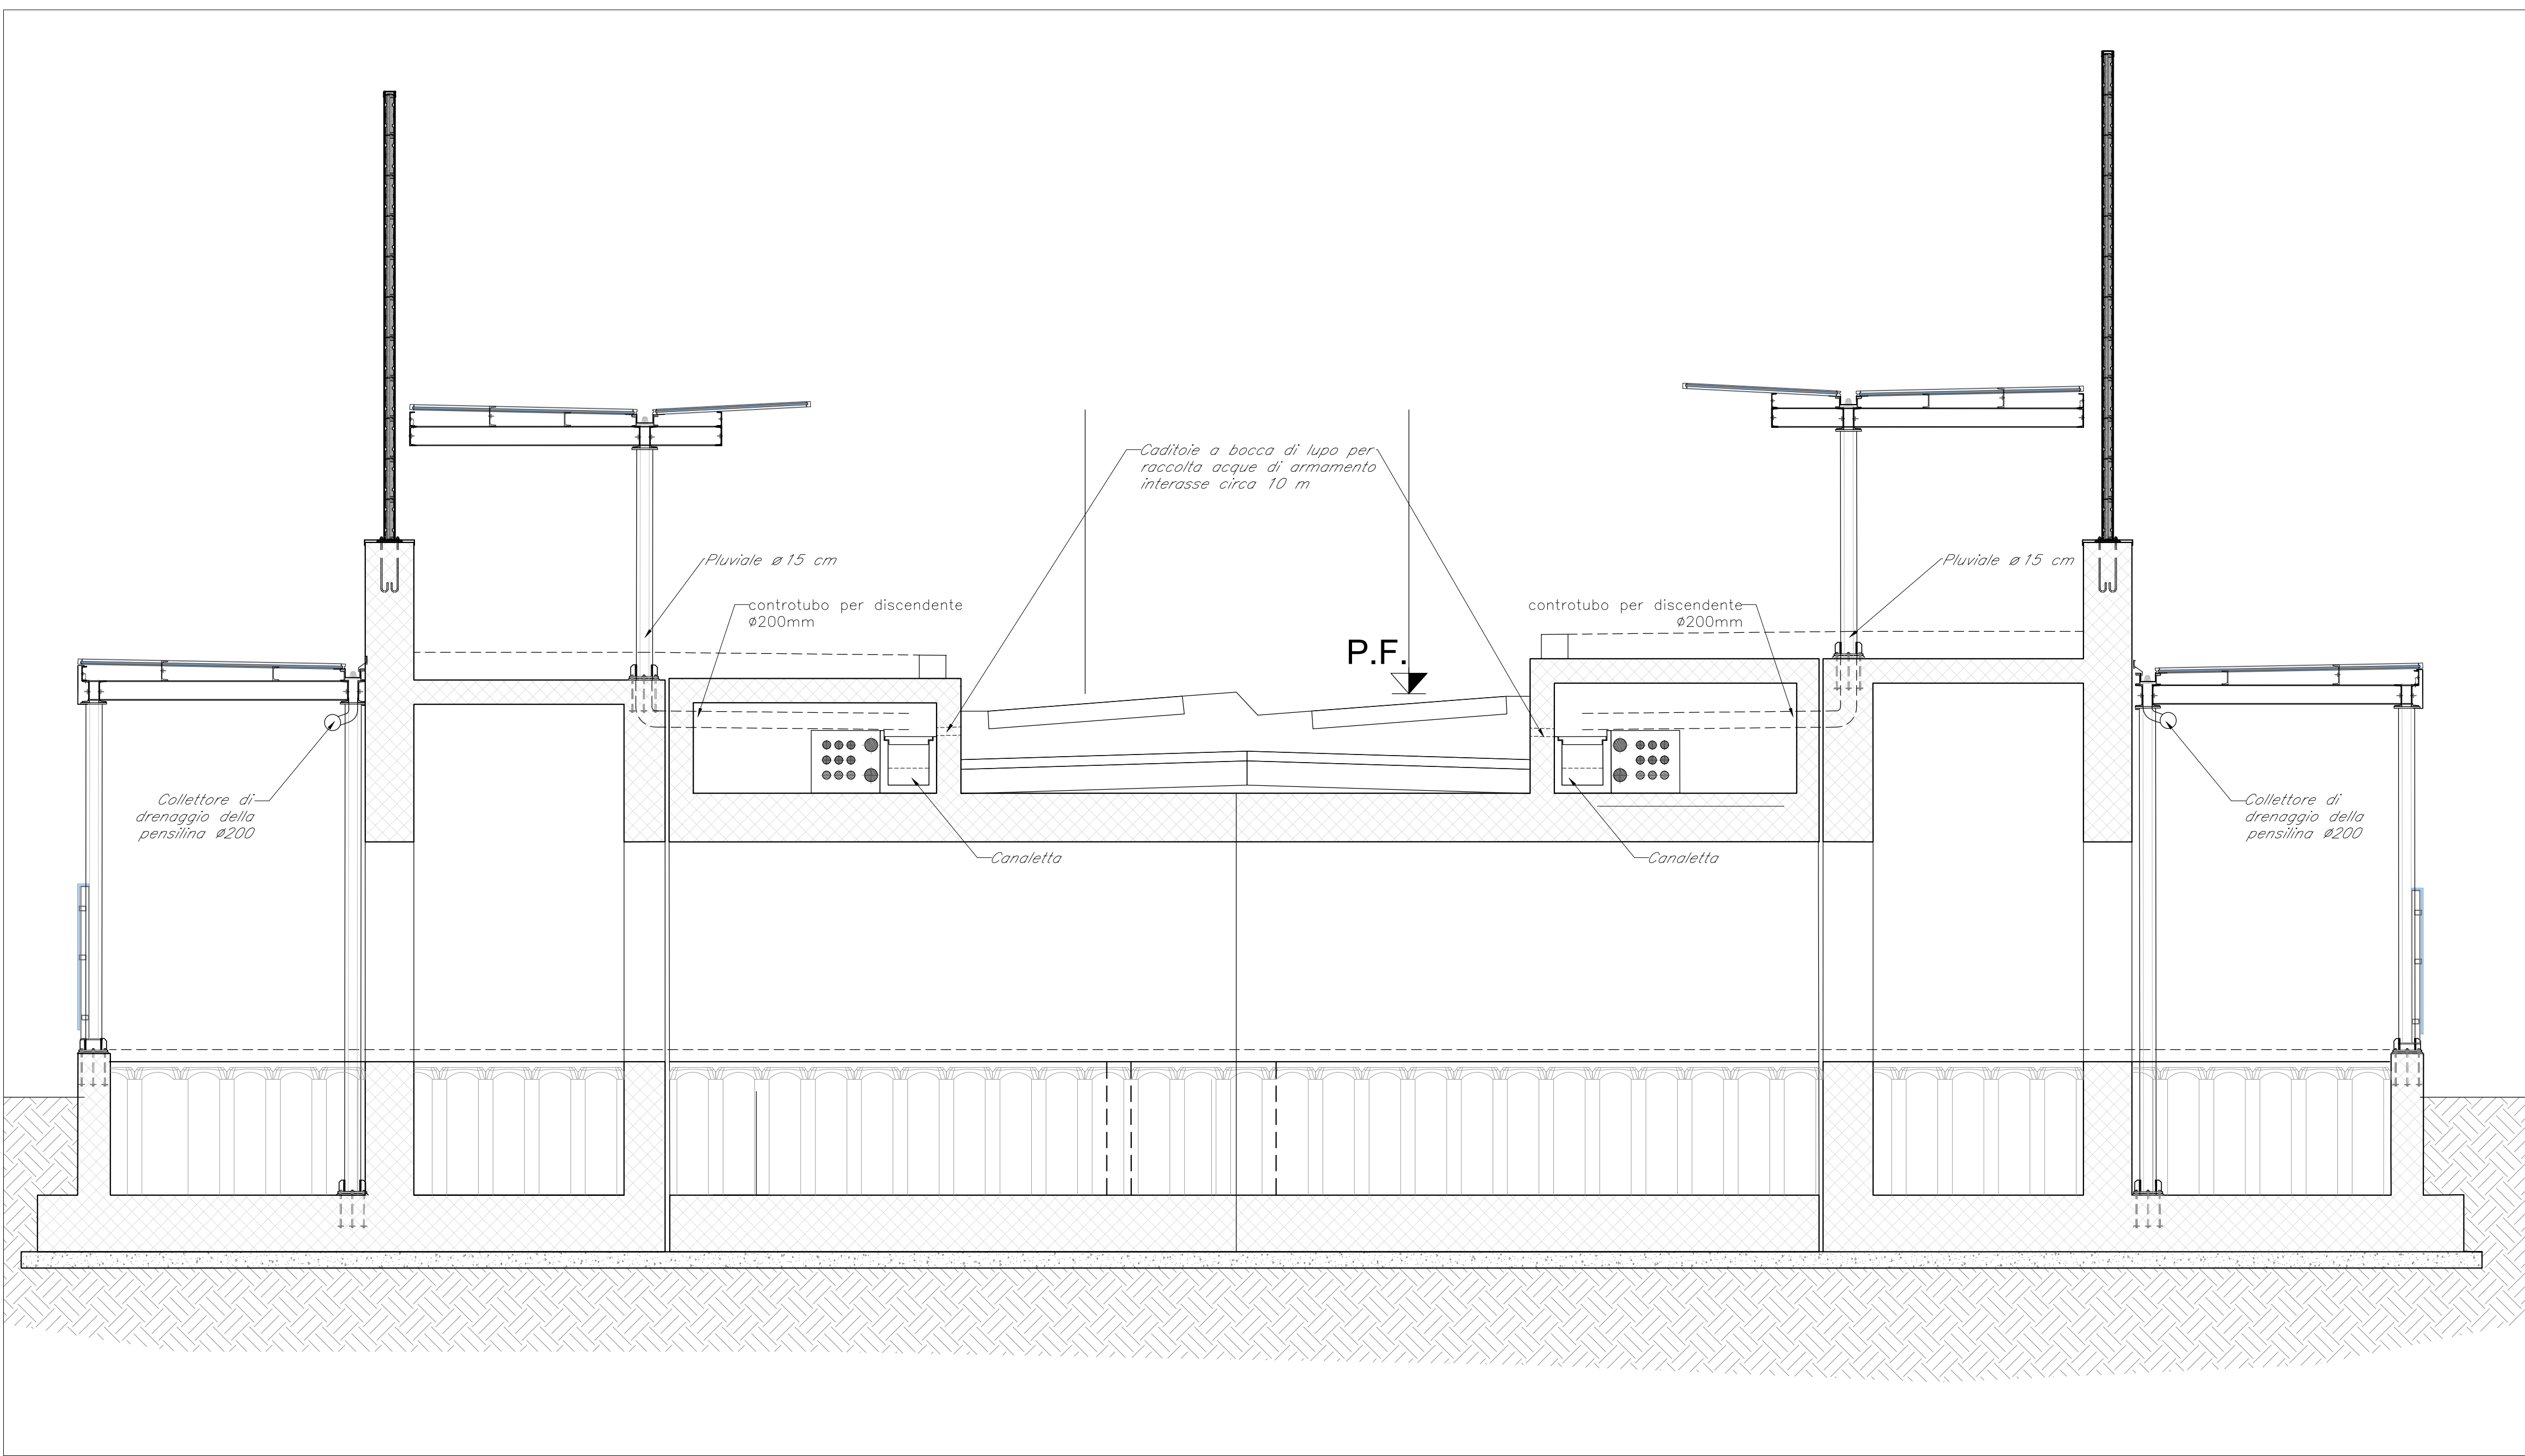


### PARTICOLARI COSTRUTTIVI DRENAGGIO PARCHEGGI

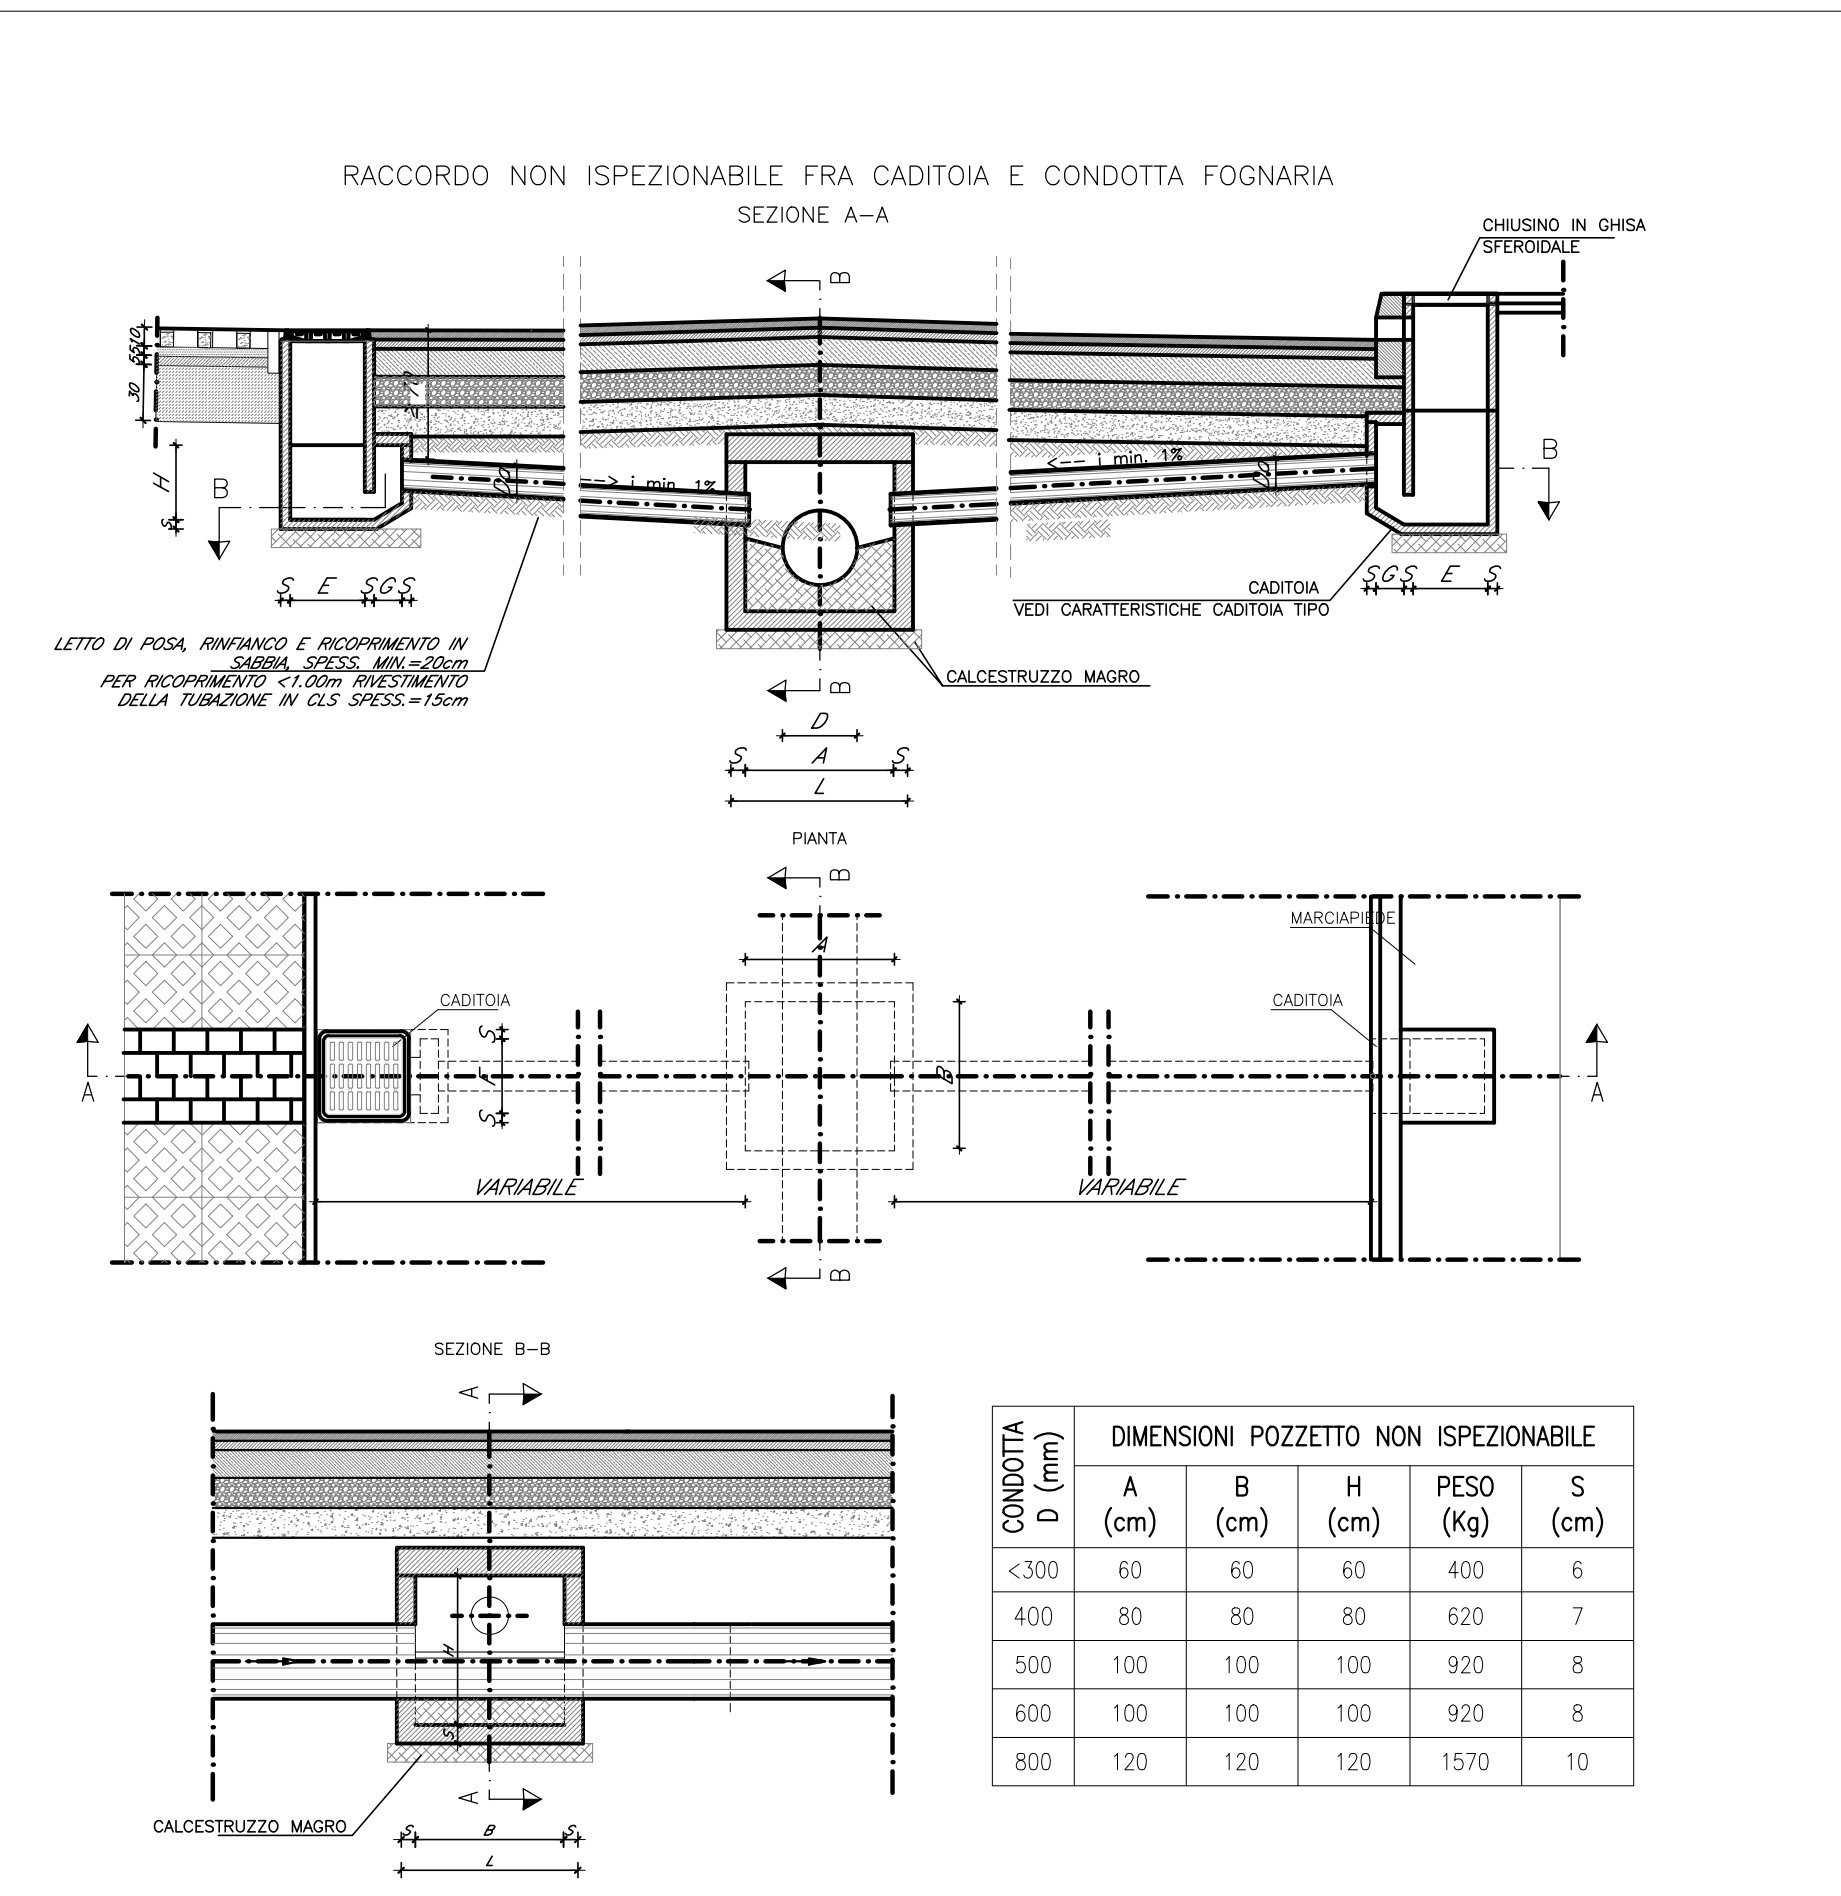

#### PARTICOLARI COSTRUTTIVI DRENAGGIO PIAZZALI

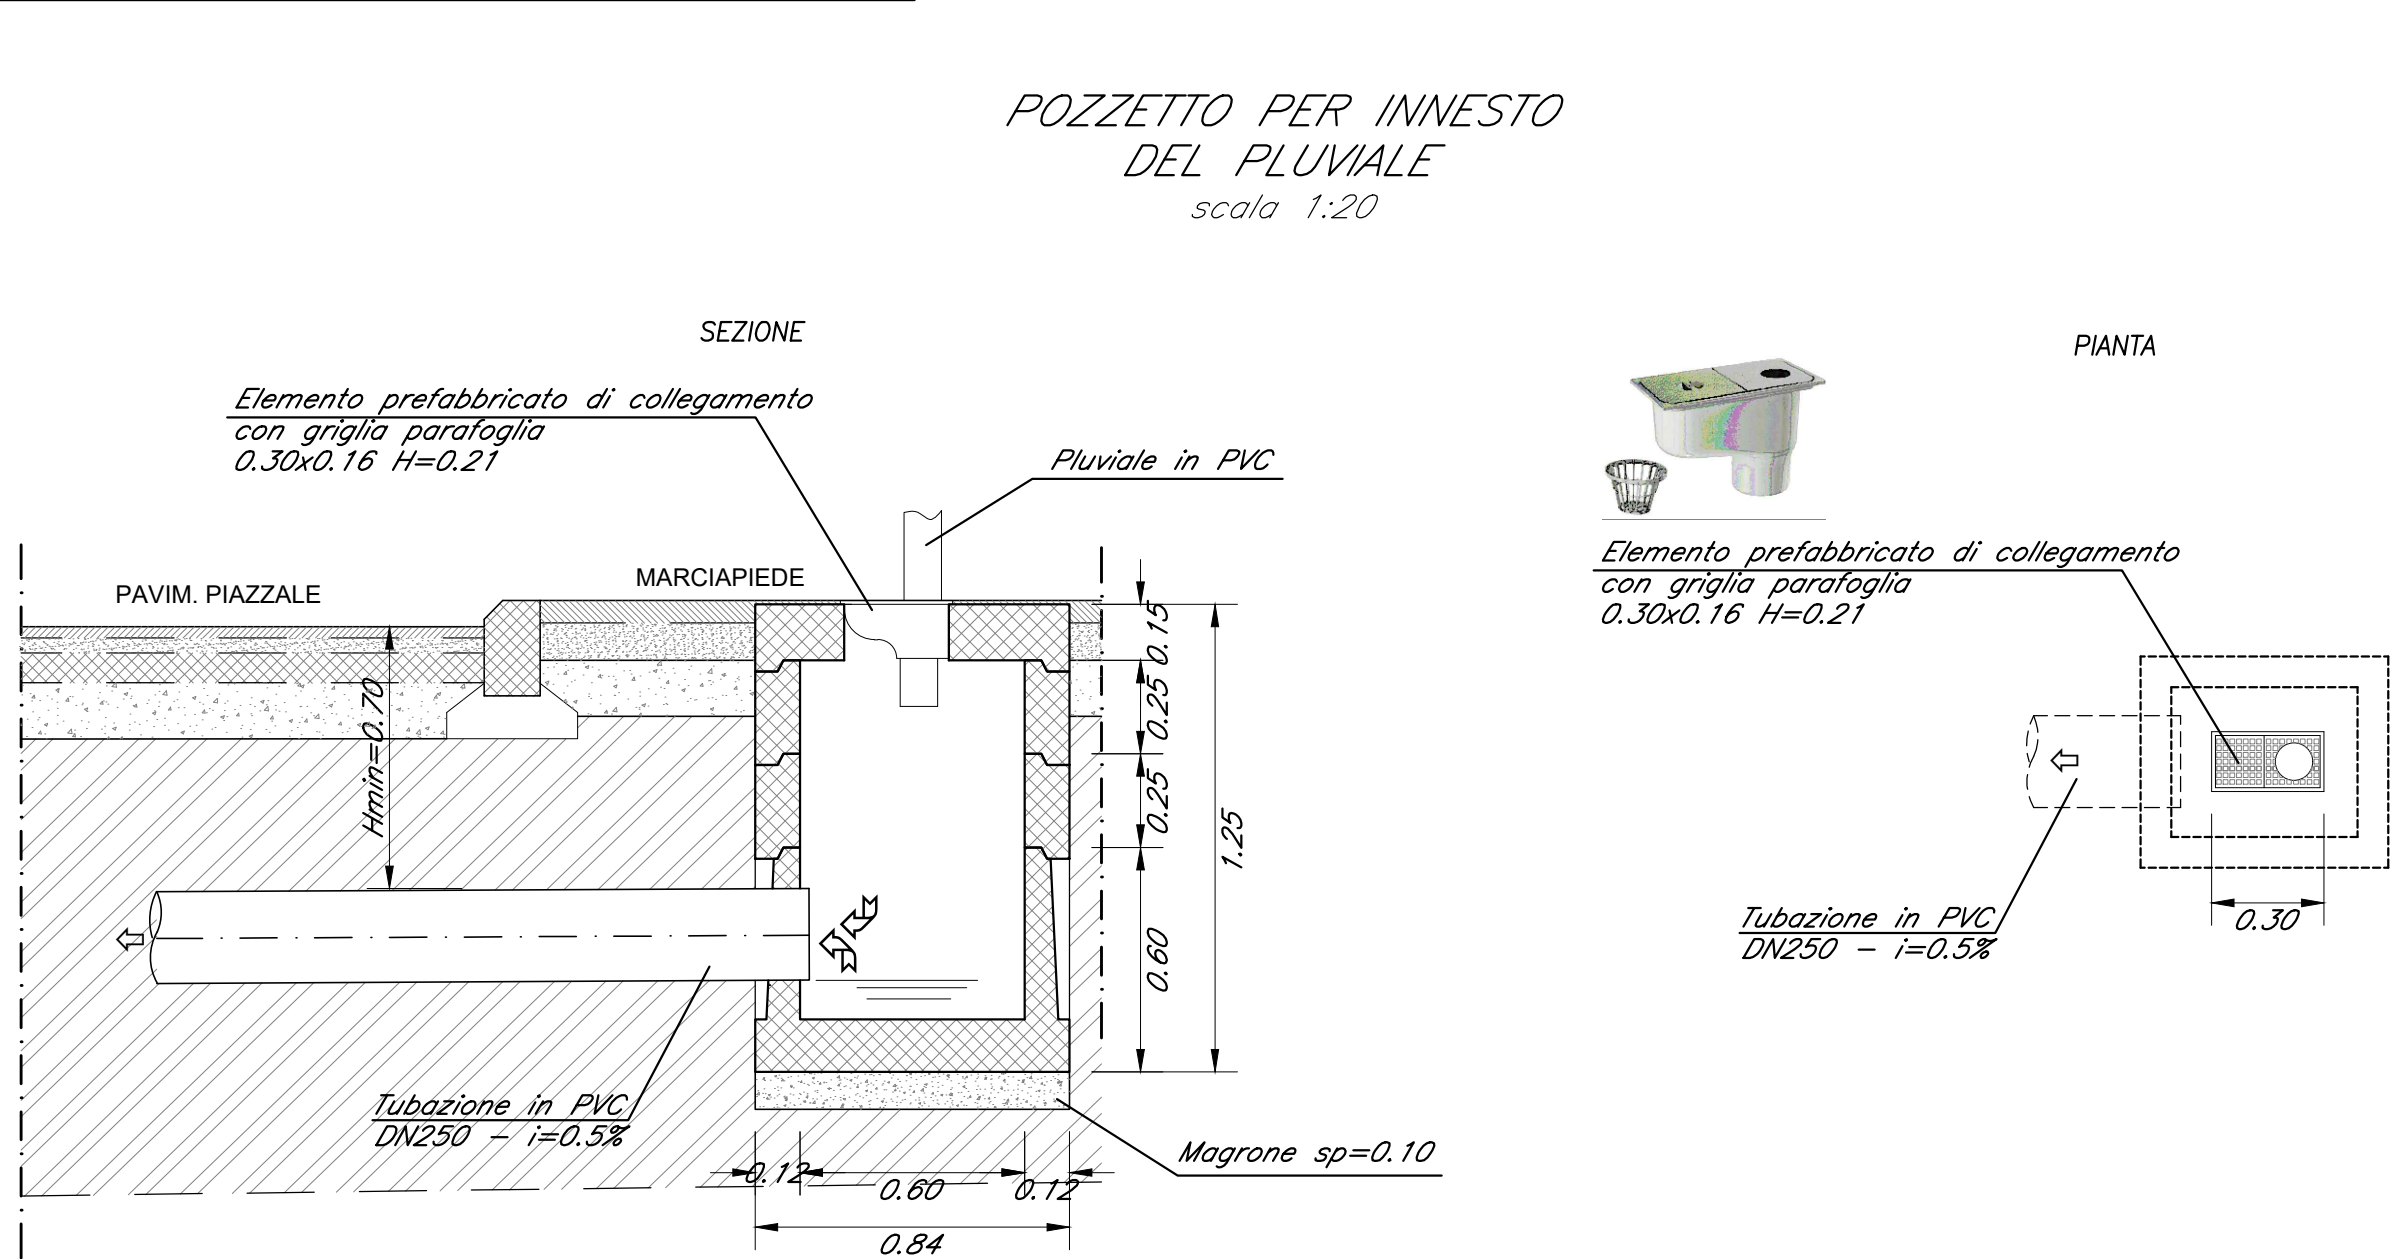


TRINCEA DRENANTE PER  
RECAPITO ACQUE CHIARIFICATE  
scala 1:20

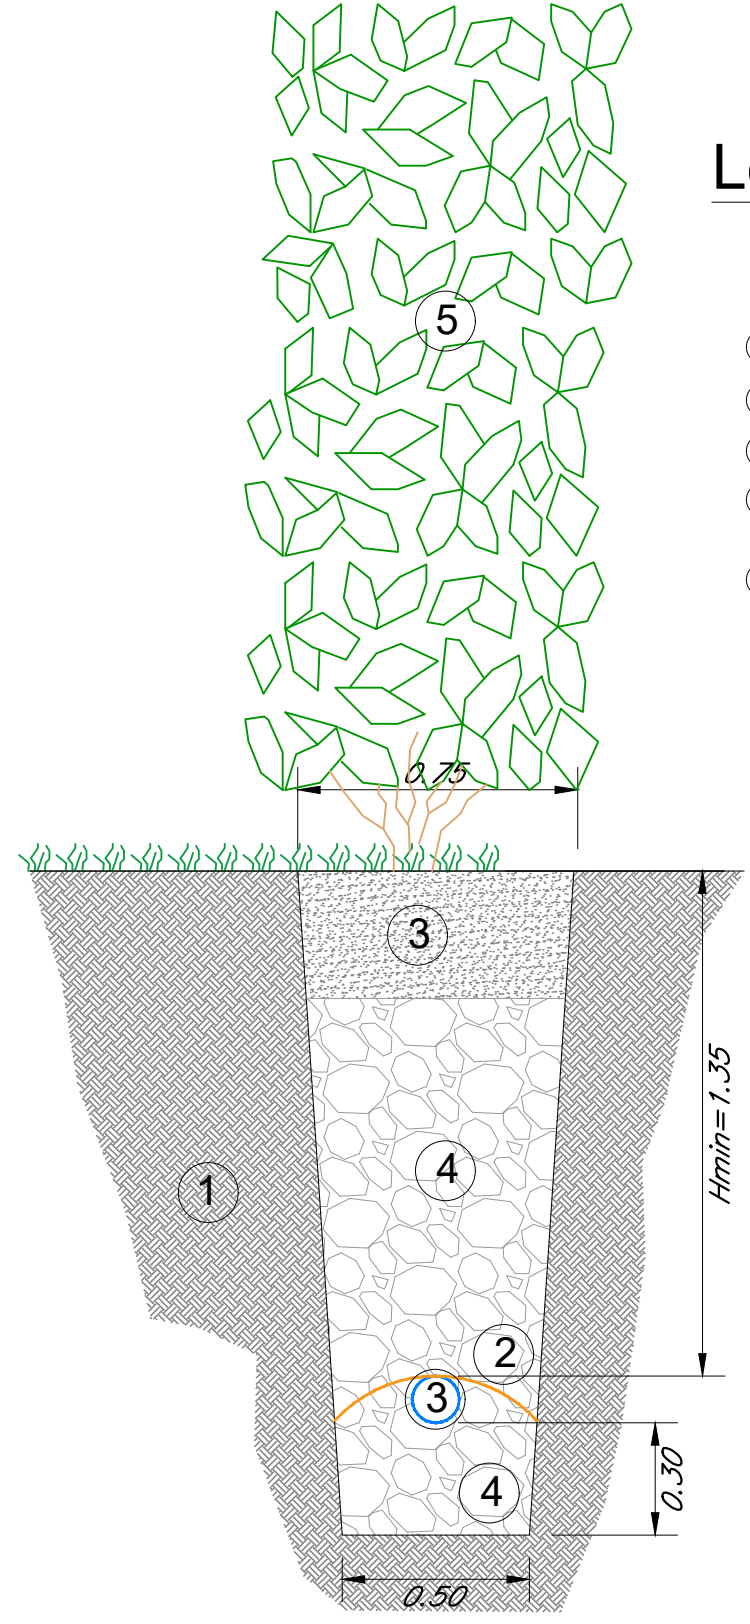


Legenda:

- ① Terreno vegetale
- ② Tessuto non tessuto 400 gr/mq
- ③ Condotta disperdente
- ④ Pietrisco
- ⑤ Piante sempreverdi ad elevato apparato fogliare (lauroceraso, pitosforo, oleandro)

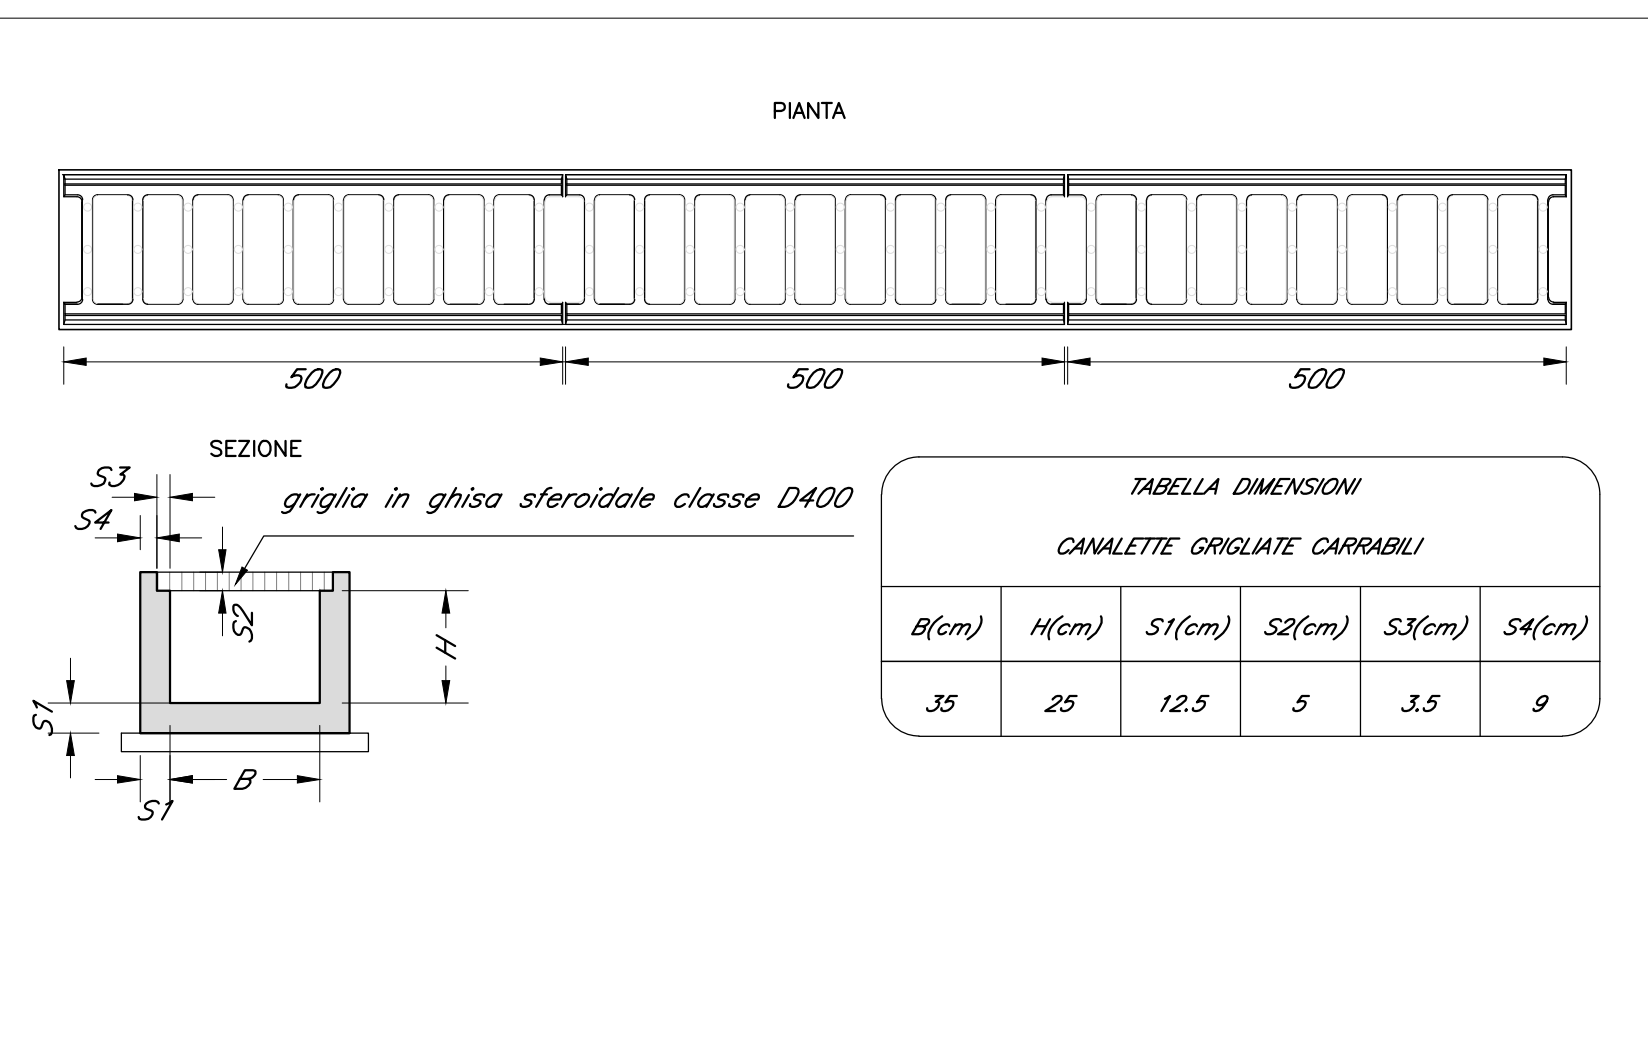


VASCA IMHOFF PREFABBRICATA - VOLUME  
CIRCA 1300litri

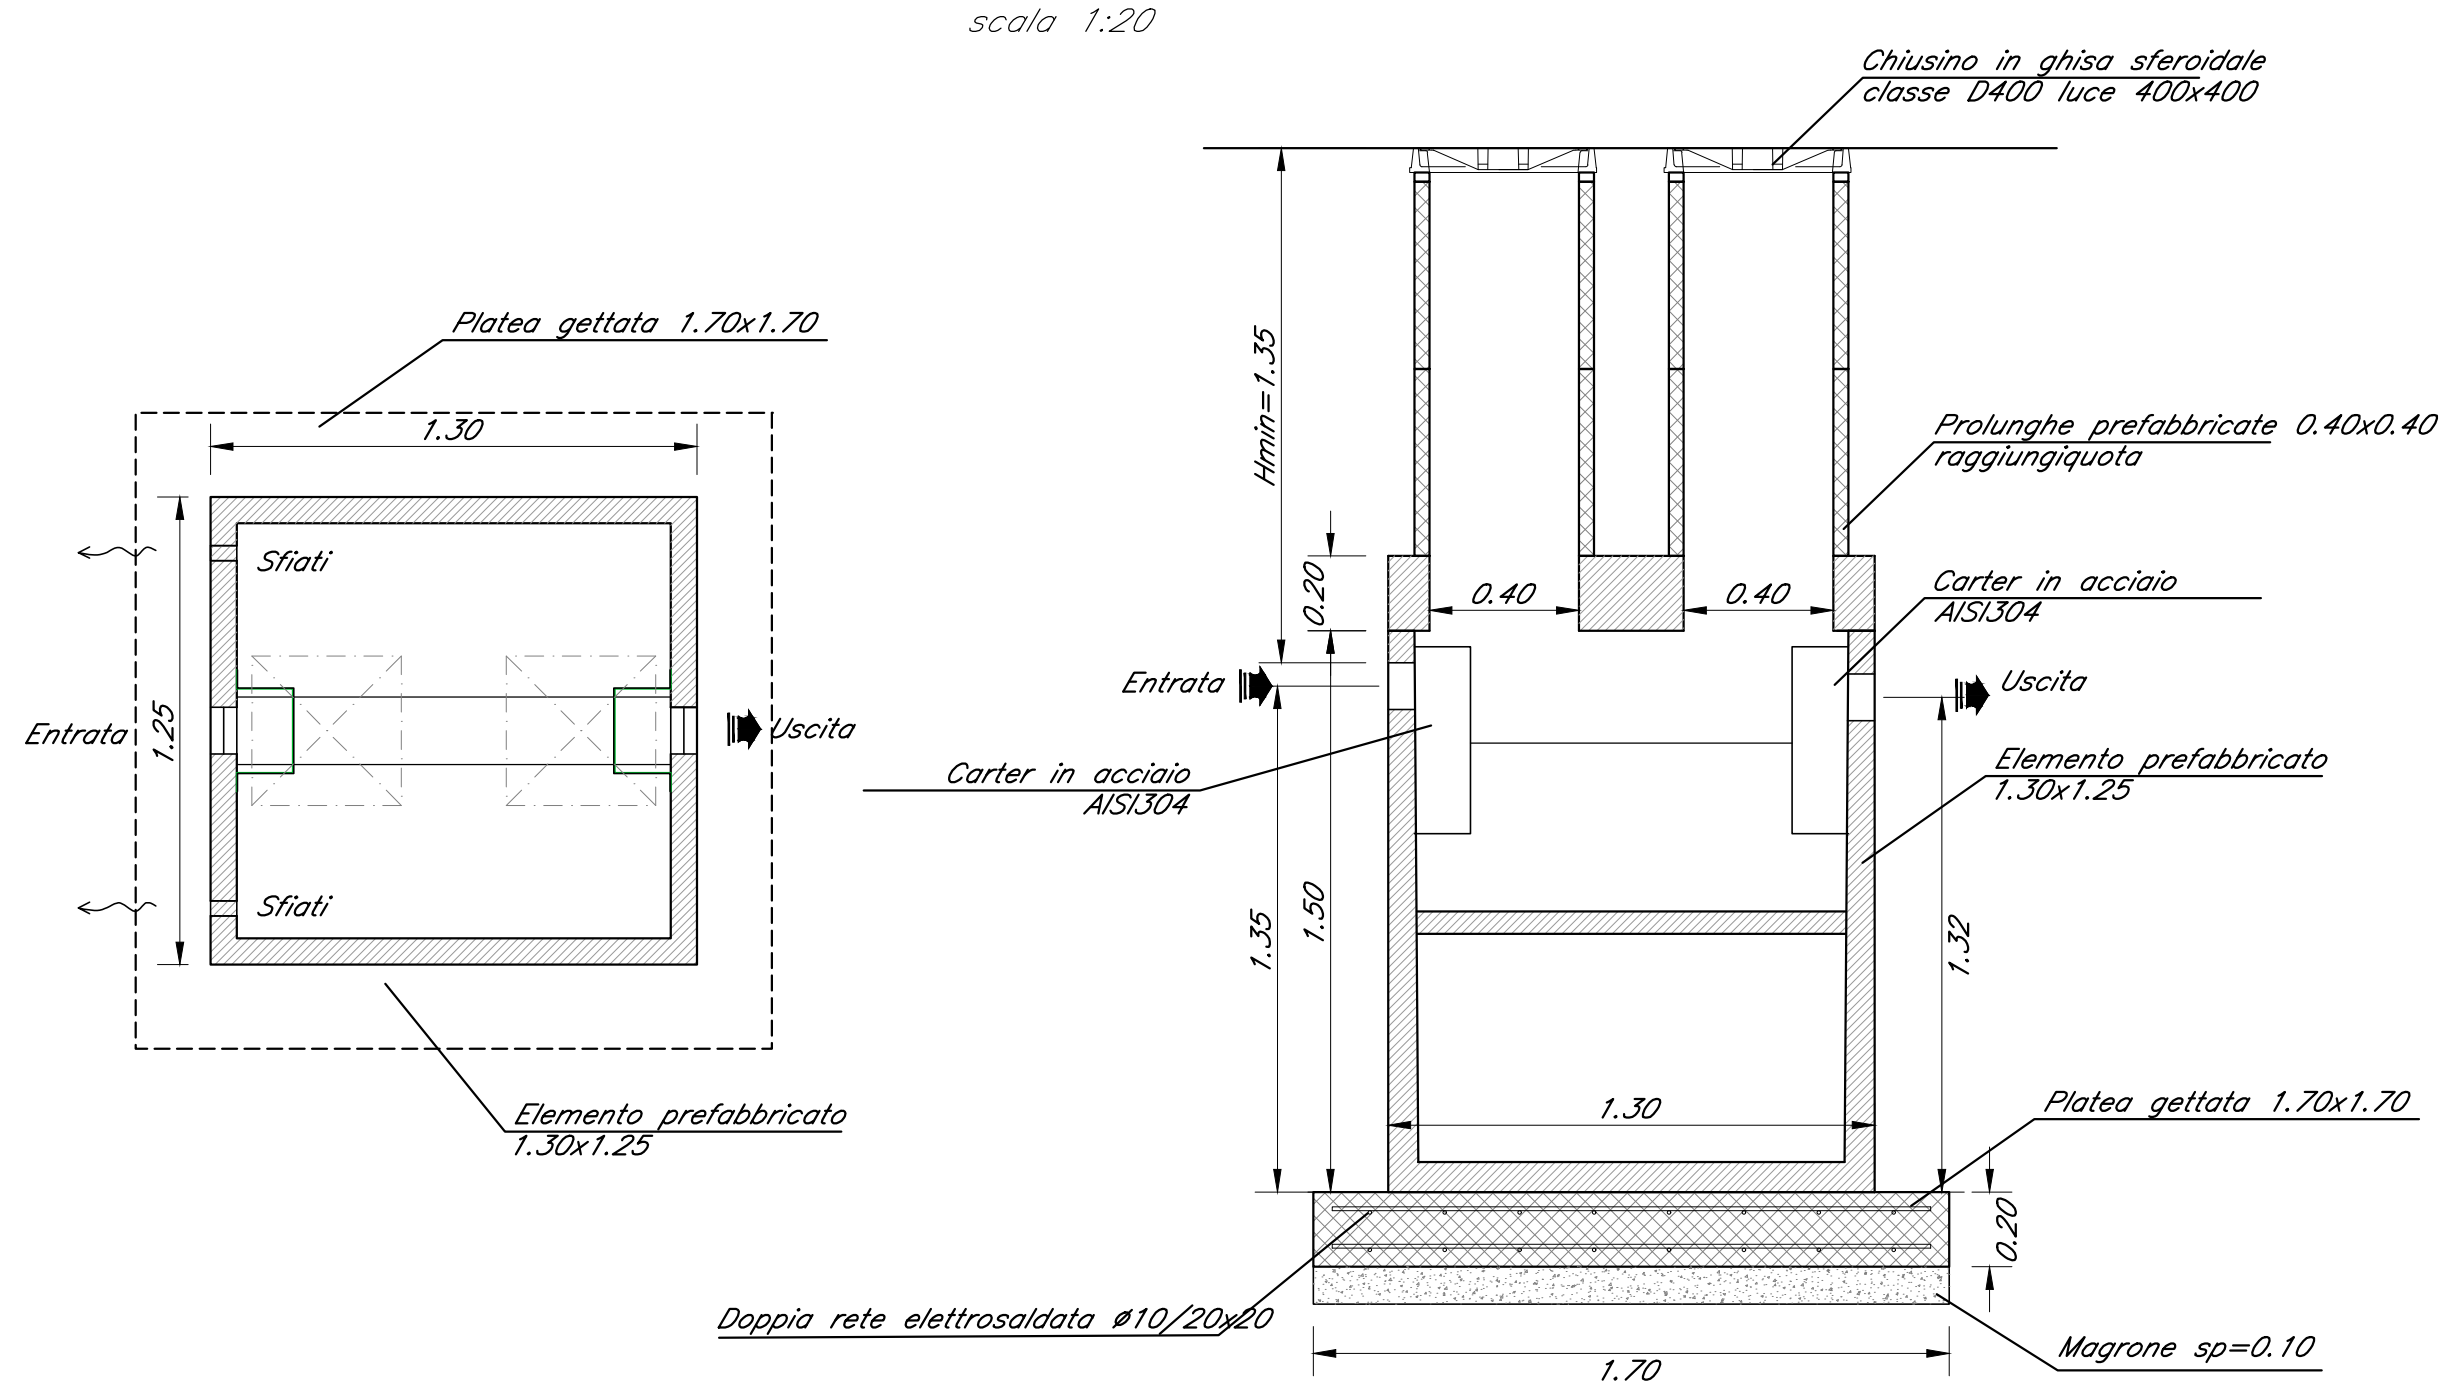


### PARTICOLARI RICORRENTI


POZZETTO GENERICO DI CALCESTRUZZO

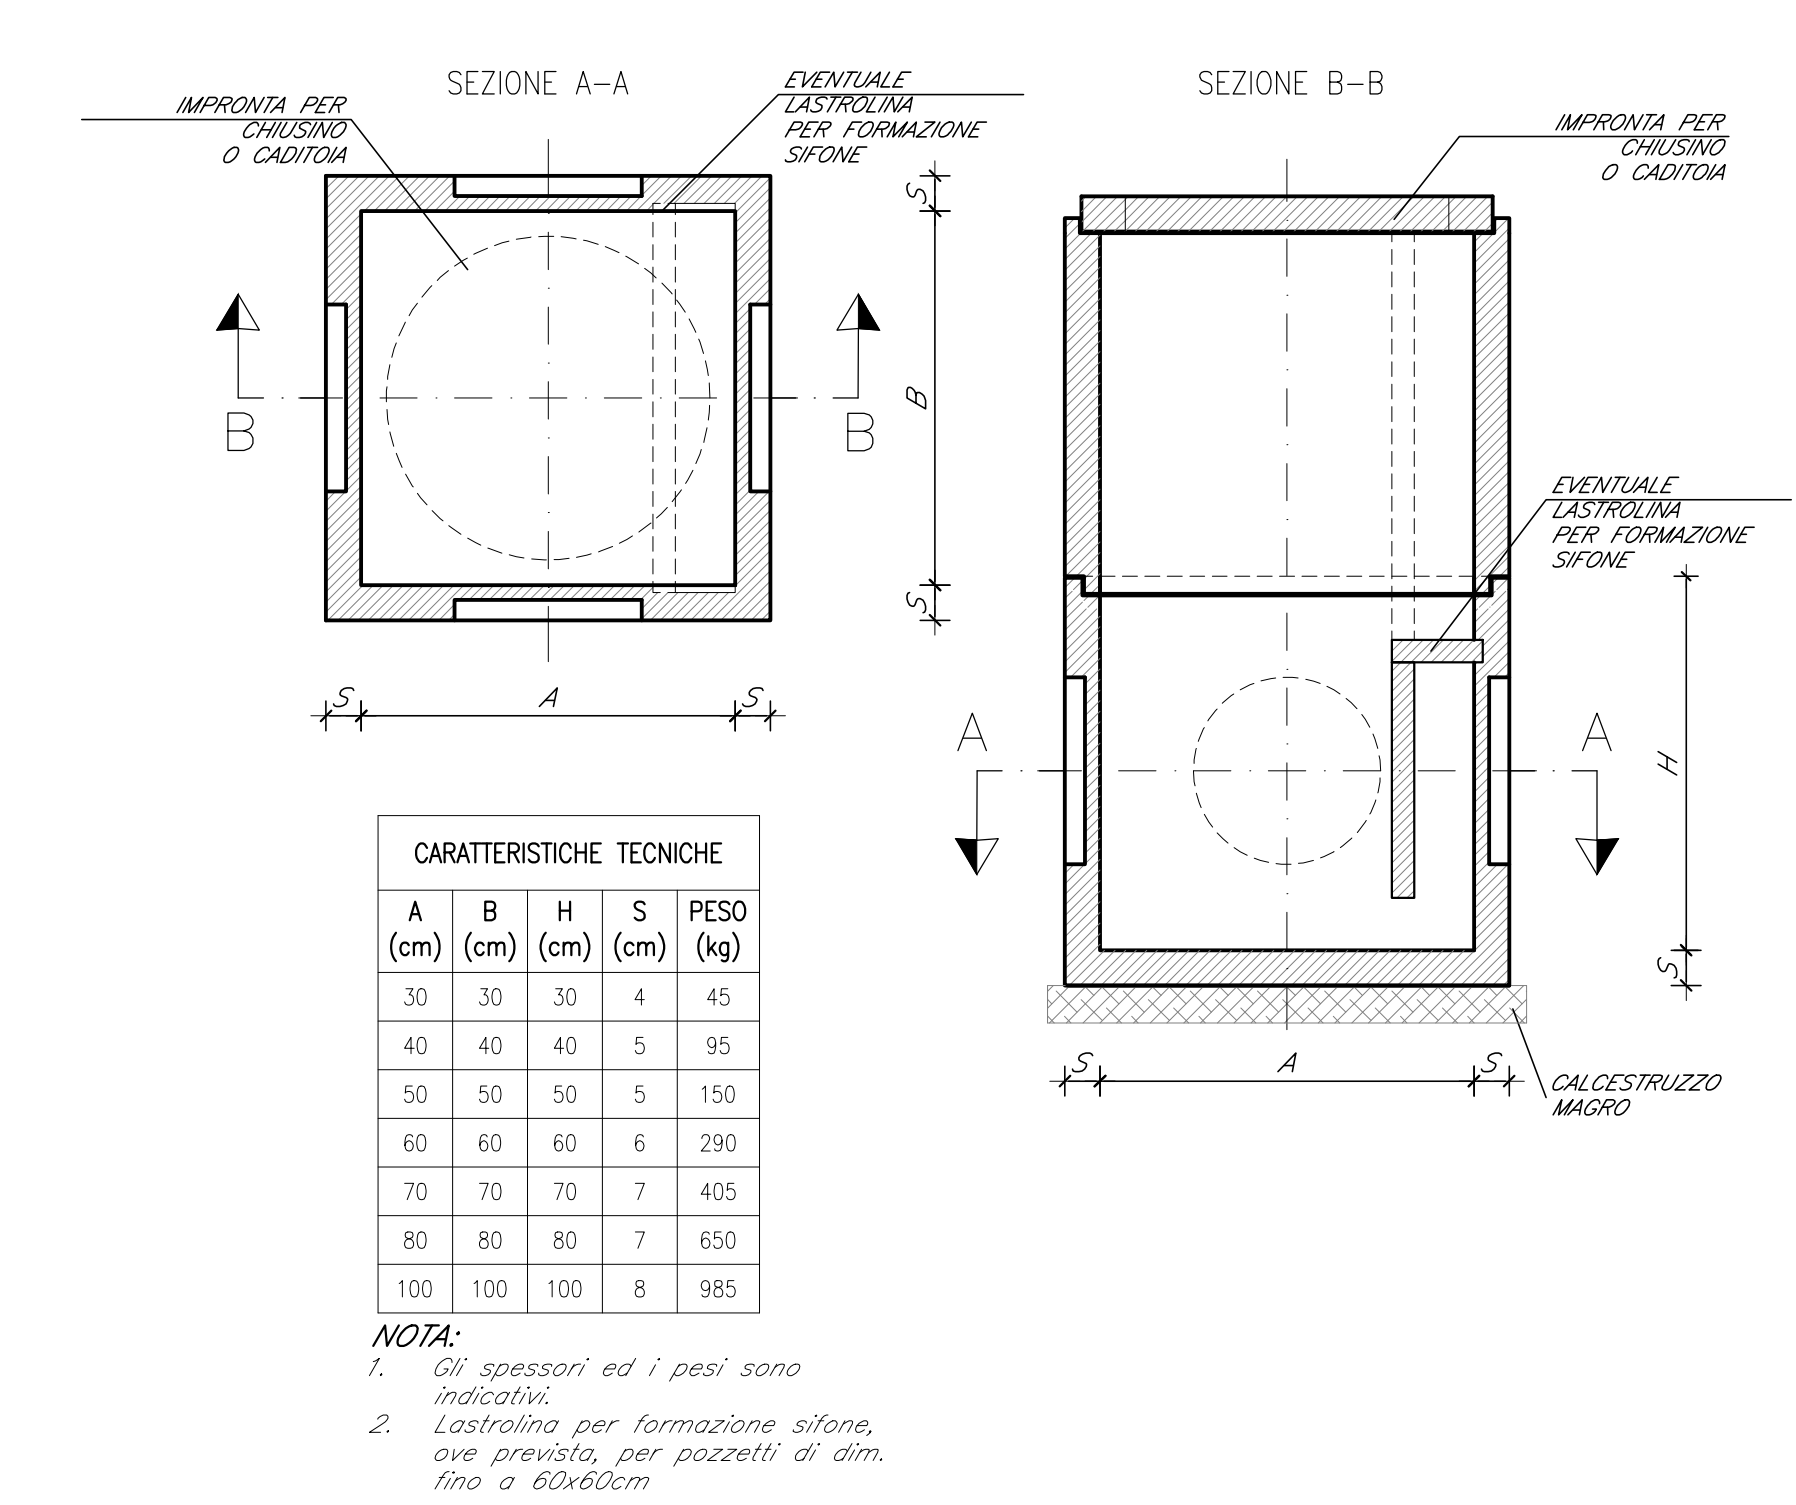


TUBO DI PVC

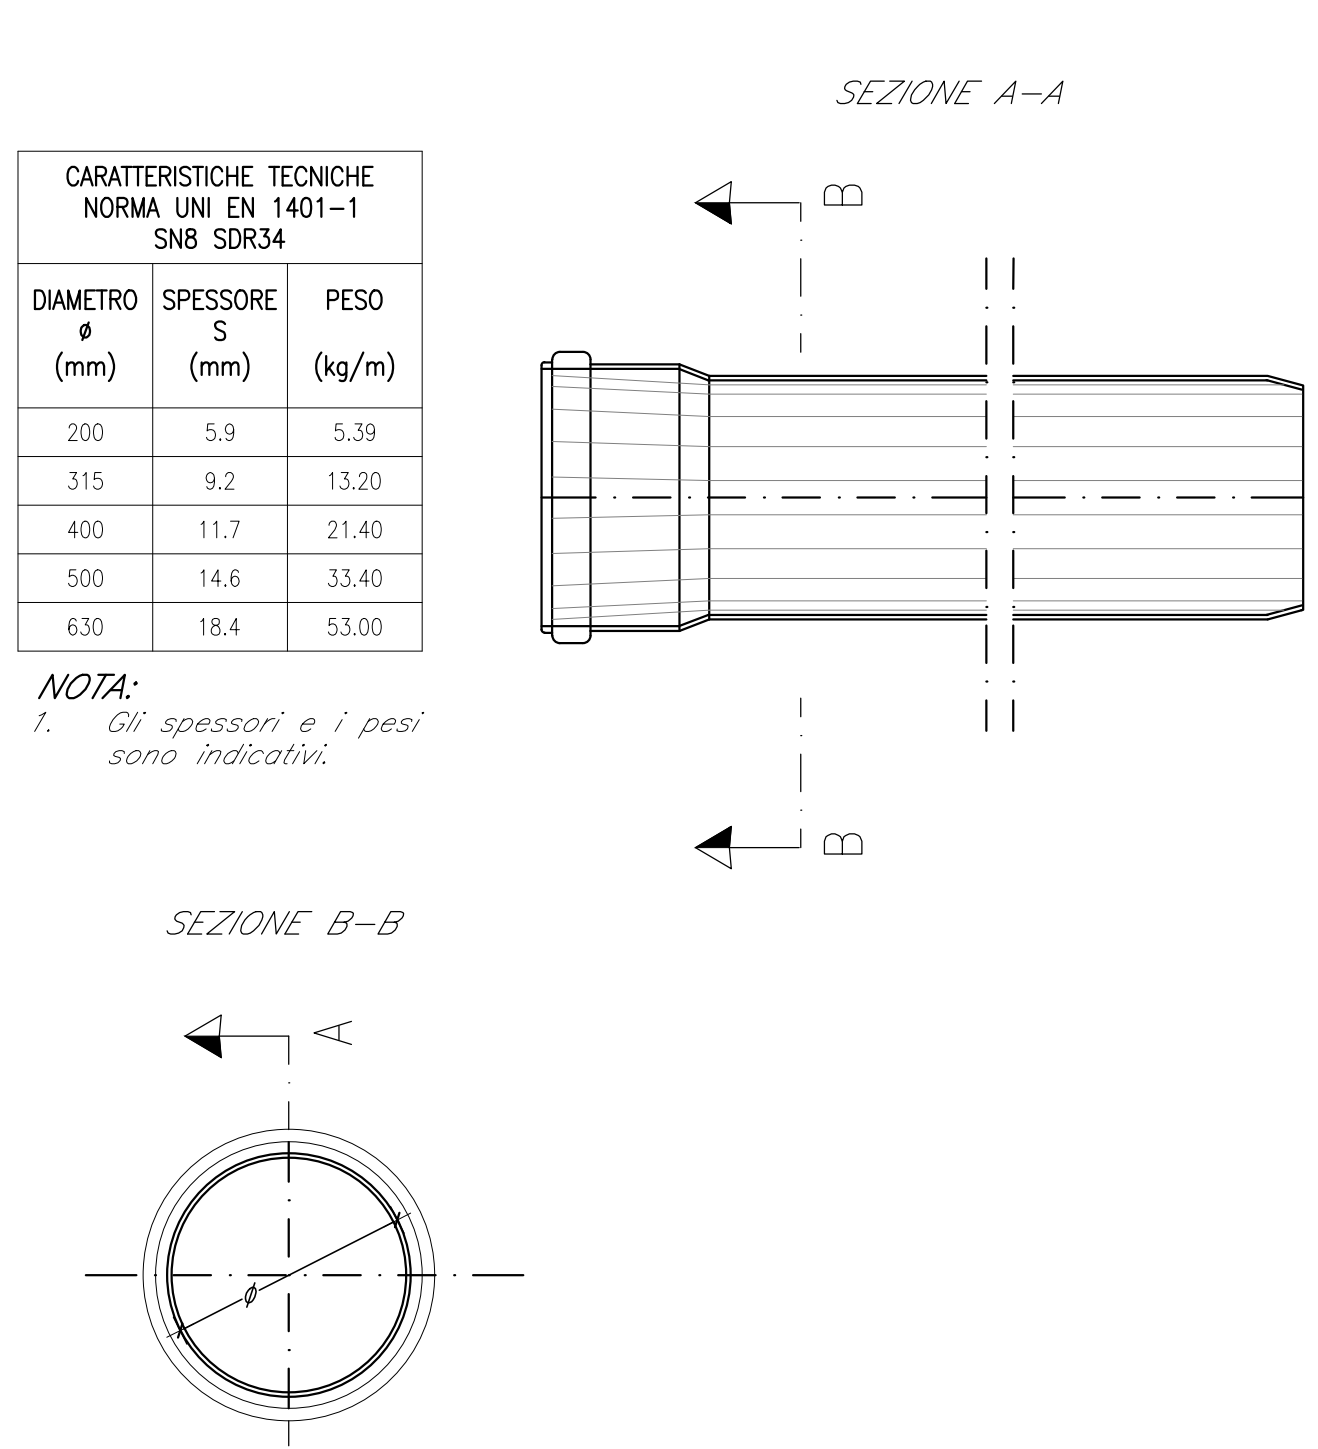


SEZIONE TIPO DI SCAVO E POSA

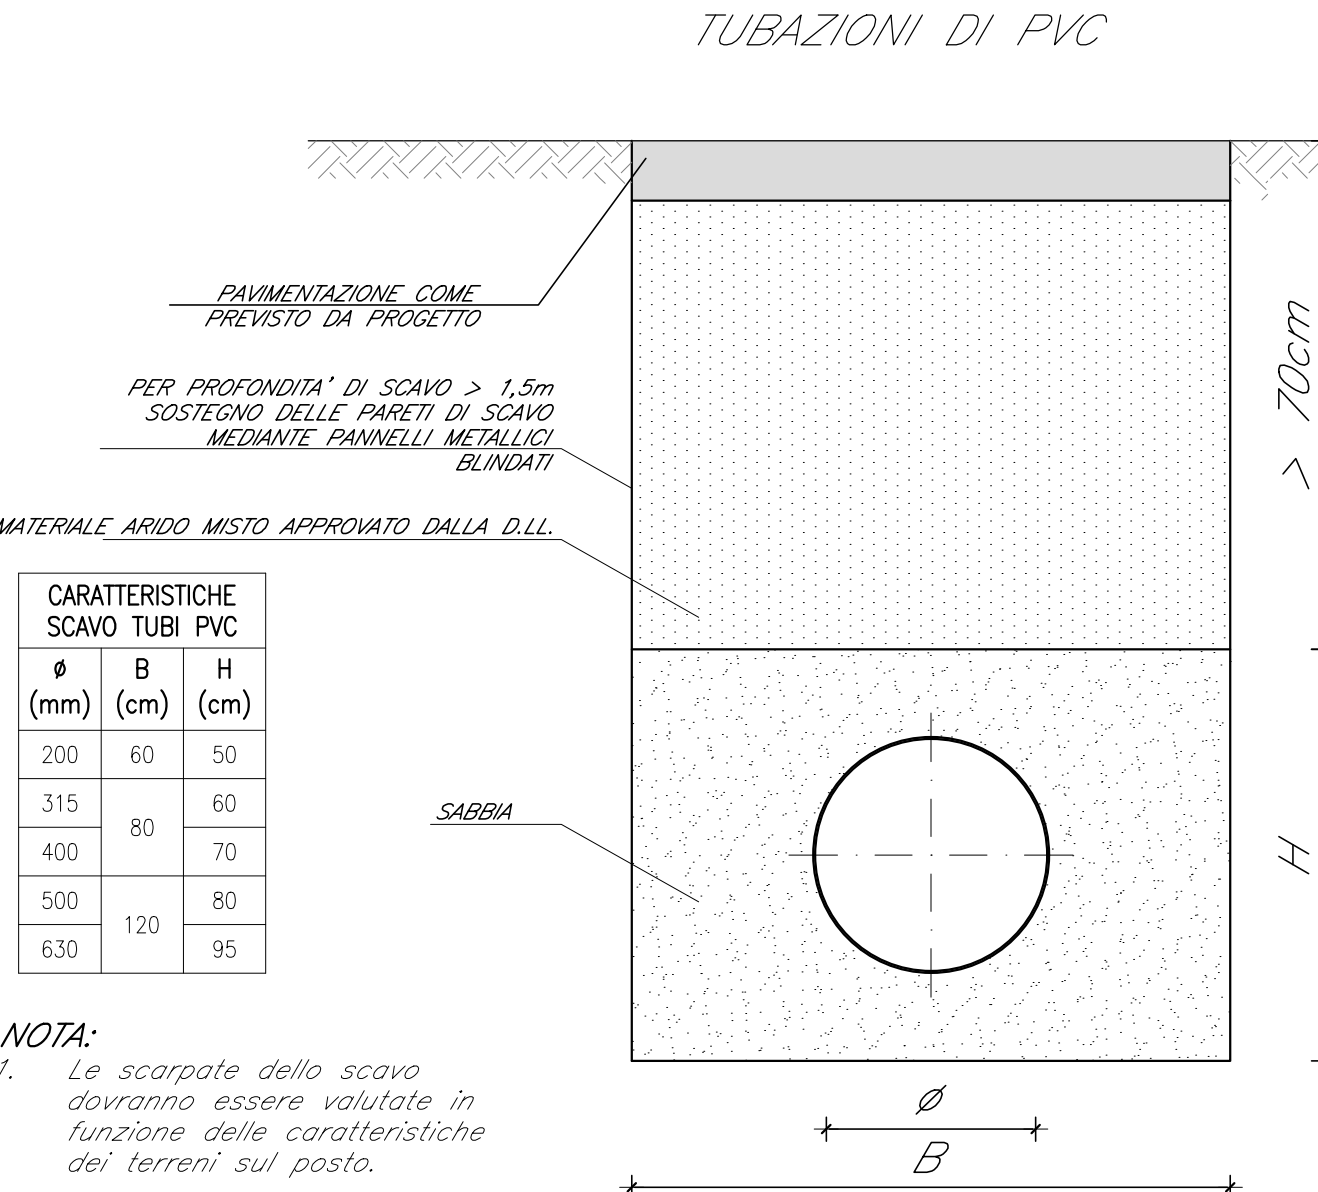

### PARTICOLARI COSTRUTTIVI DRENAGGIO INTERNO SOTTOPASSO DI STAZIONE

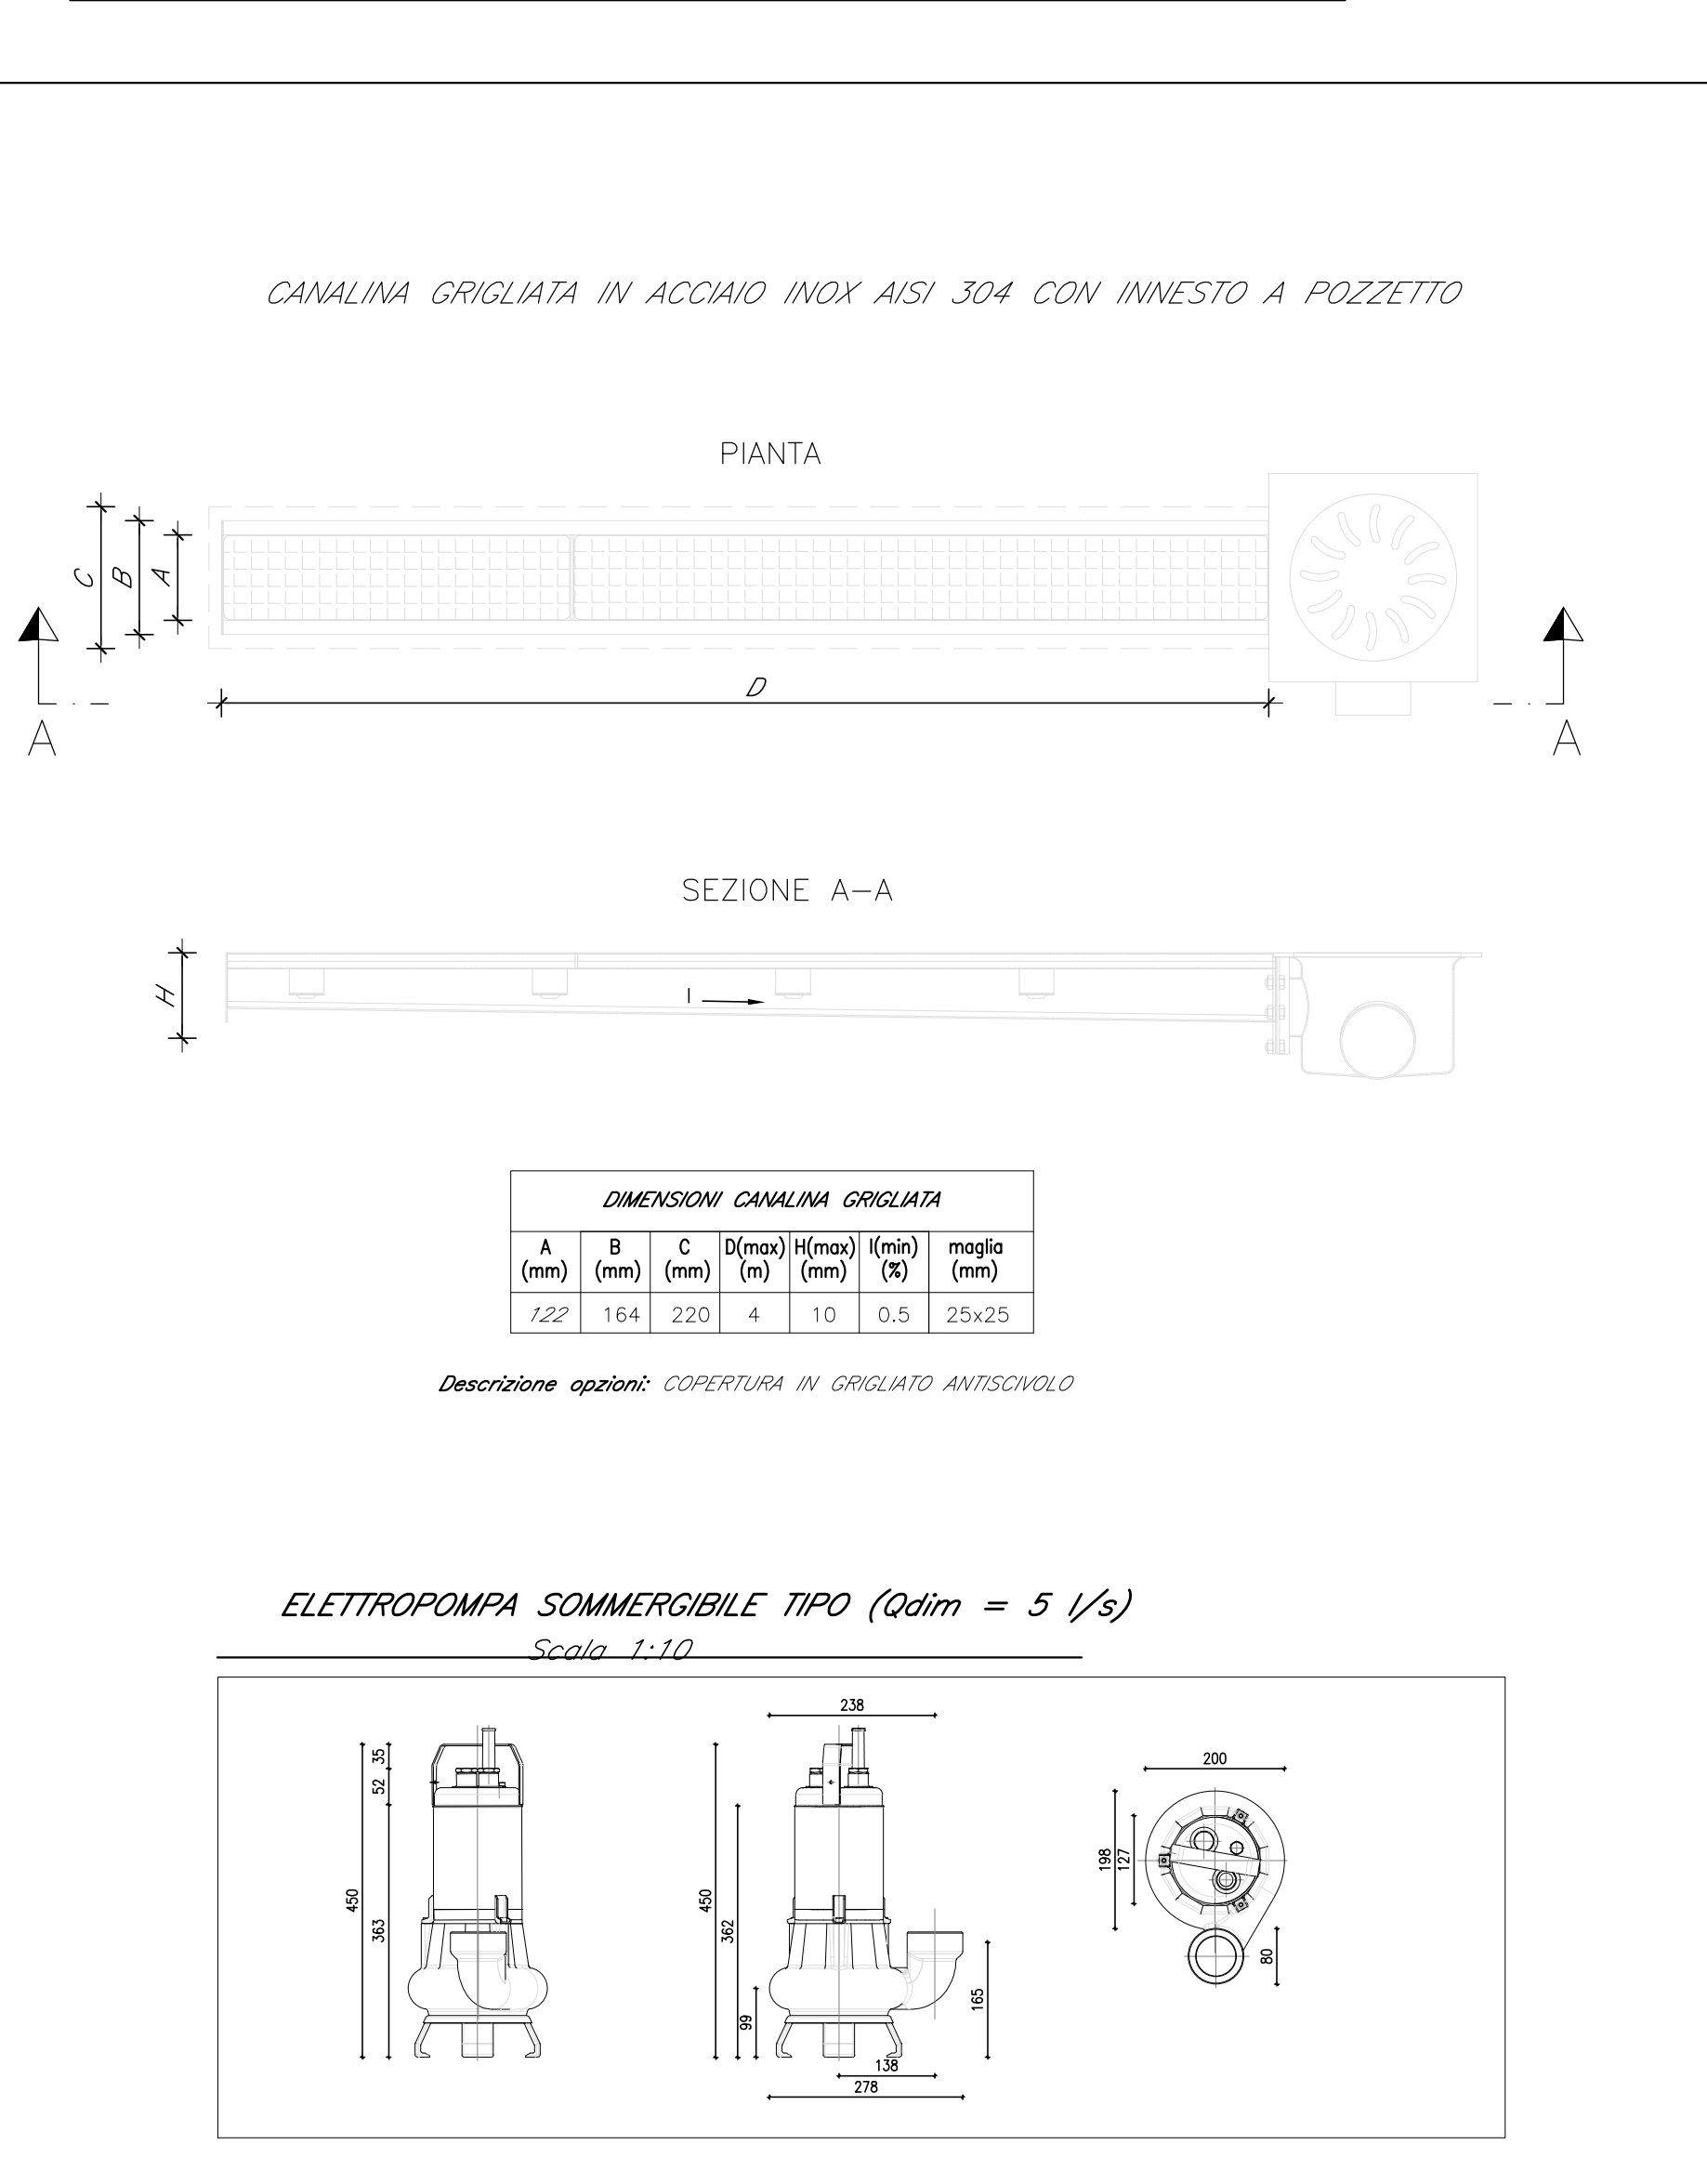

*PARTICOLARE DRENAGGIO BANCHINE*

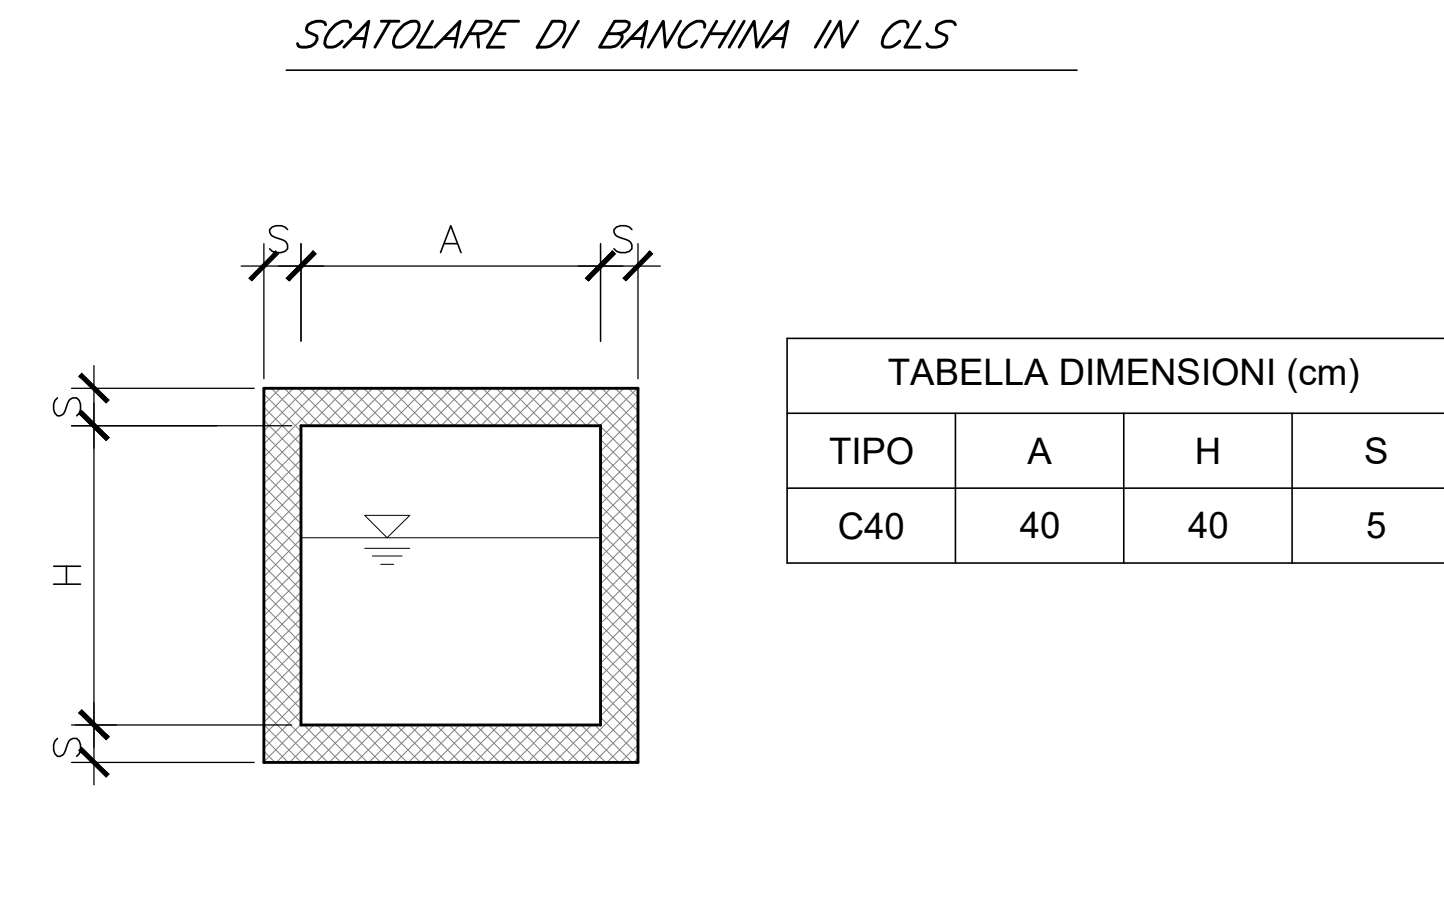

COMMITTENTE:



### PROGETTAZIONE:



**DIREZIONE TECNICA  
E INFRASTRUTTURE CENTRO**

**PROGETTO DI FATTIBILITA' TECNICA ECONOMICA**

## **ELOCIZZAZIONE DELLA LINEA ROMA - PESCARA**

### **ADDOPIO FERROVIARIO TRATTA PESCARA PORTA NUOVA-CHIETI**

**OROLOGIA ED IDRAULICA - Smaltimento Acque Met.-Fermate e Piazzali**

ere Tipologiche e Sezioni - Opere tipo di drenaggio stazioni e piazzali

| AMMESSA | LOTTO | FASE | ENTE | TIPO DOC. | OPERA/DISCIPLINA | PROGR. | REV. |
|---------|-------|------|------|-----------|------------------|--------|------|
|---------|-------|------|------|-----------|------------------|--------|------|

| Codice  | Data                | Descrizione                                                                                      |
|---------|---------------------|--------------------------------------------------------------------------------------------------|
| A4S     | 00 D 29 BZ          | ID0002 003 A                                                                                     |
| Livello | Descrizione         | Raddetto Data Verificato Data Approvato Data Autorizzato Data                                    |
| A       | Emissione esecutiva | P.Luciani 28/06/2019 D. Orlando 28/06/2019 F.Pisepoli 30/06/2019                                 |
|         |                     | F. Pisepoli<br>F. Pisepoli<br>G. Pizzuto<br>M. Sestini<br>P. Luciani<br>D. Orlando<br>V. Mannoia |

File: I4900028BZD0002003A.dwg

n. Elab.: 7-37