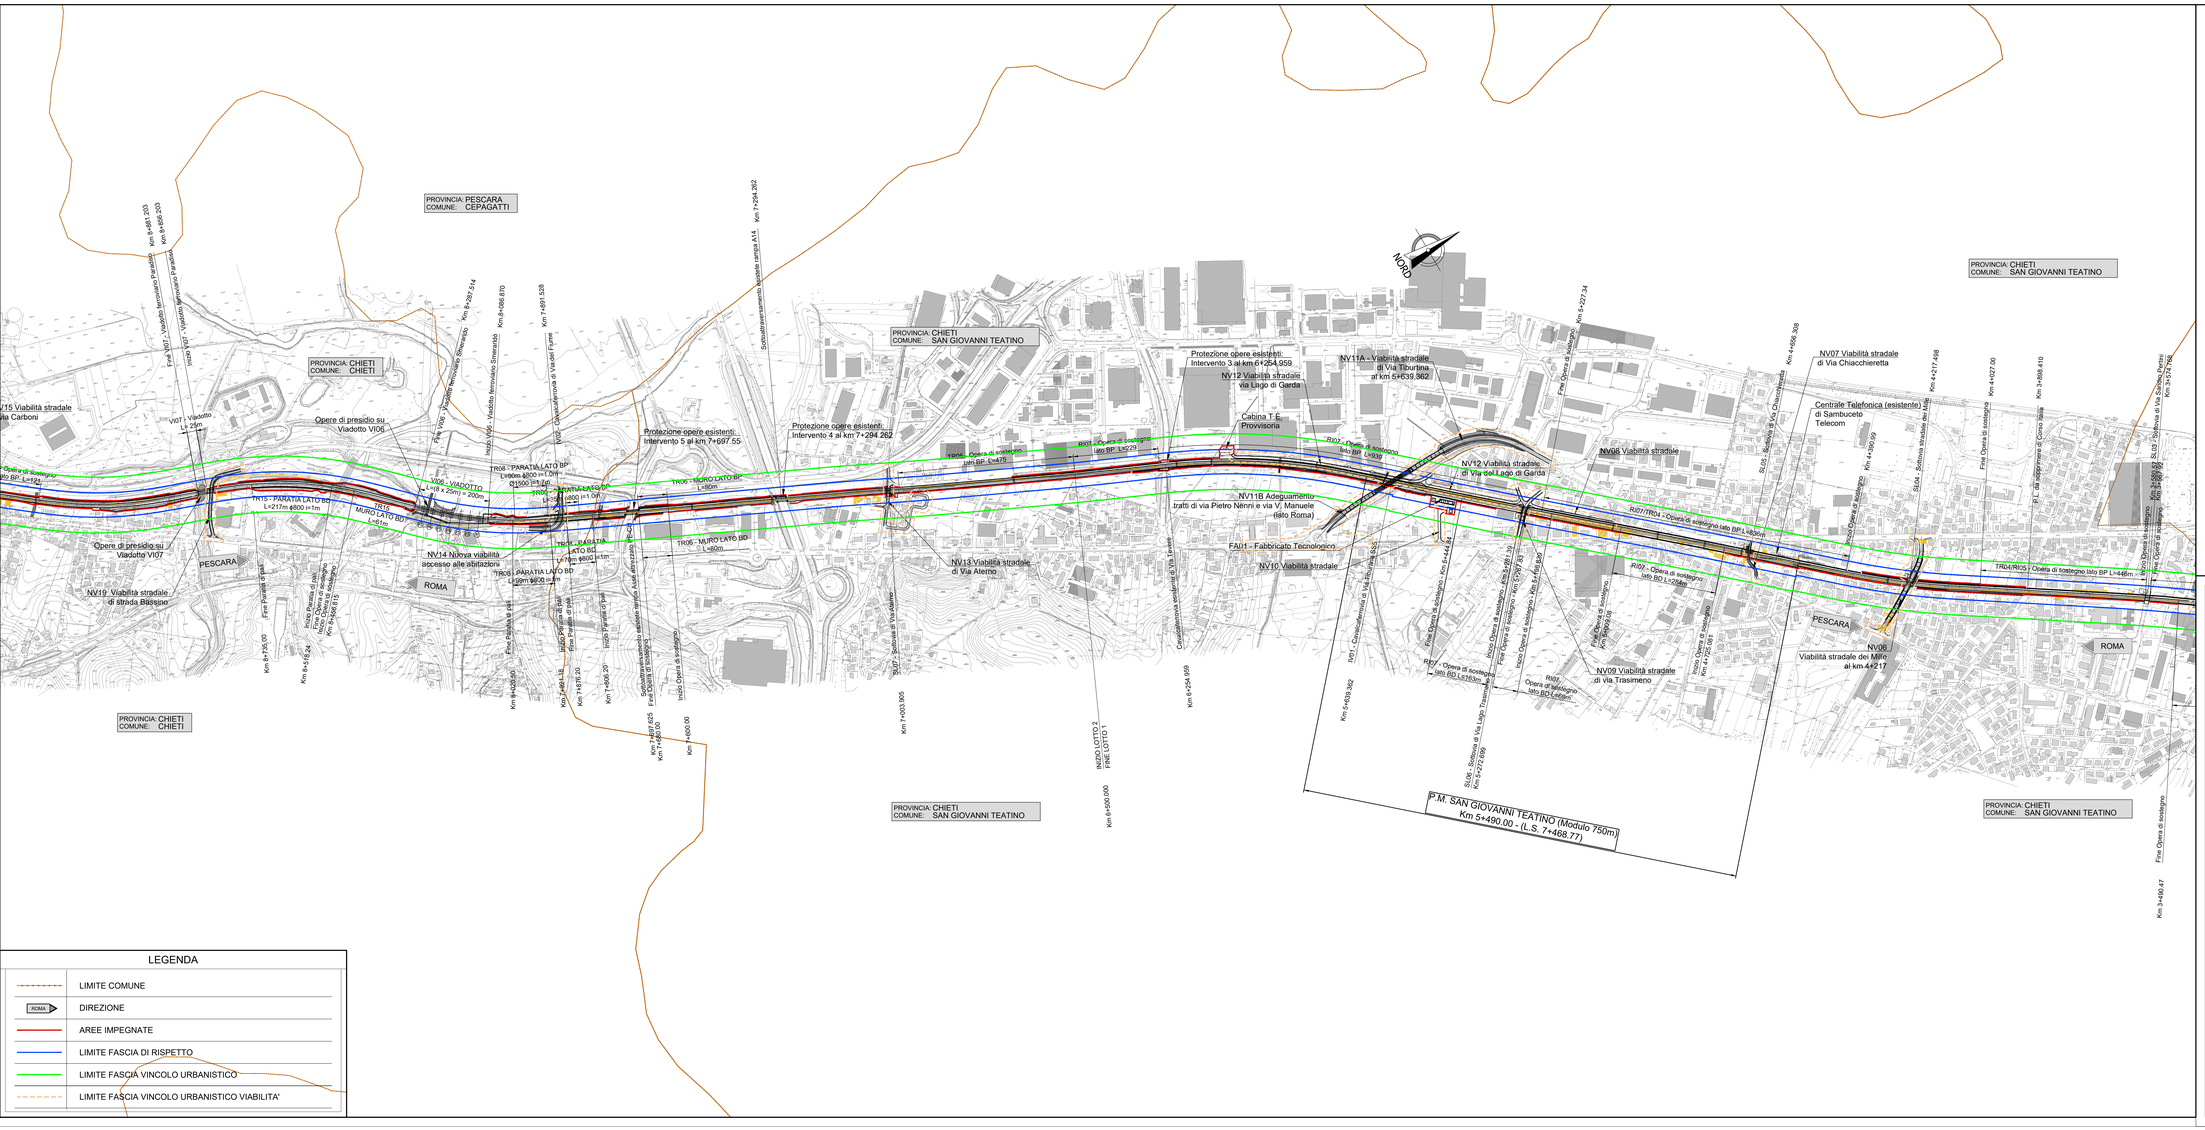

LEGENDA

	LIMITE COMUNE
ROMA	DIREZIONE
	AREE IMPEGNATE
	LIMITE FASCIA DI RISPETTO
	LIMITE FASCIA VINCOLO URBANISTICO
	LIMITE FASCIA VINCOLO URBANISTICO VIABILITA'

KEYPLAN

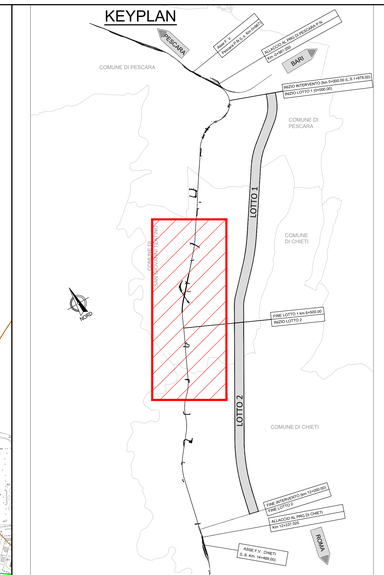

COMMITTENTE:

RFI RETE FERROVIARIA ITALIANA
GRUPPO FERROVIE DELLO STATO ITALIANE

PROGETTAZIONE:

ITALFERR
GRUPPO FERROVIE DELLO STATO ITALIANE

DIREZIONE TECNICA
UO INFRASTRUTTURE CENTRO

PROGETTO DI FATTIBILITA' TECNICA ECONOMICA

VELOCIZZAZIONE DELLA LINEA ROMA - PESCARA
RADDOPPIO FERROVIARIO TRATTA PESCARA PORTA NUOVA-CHIETI

INFRASTRUTTURA FERROVIARIA - *Elaborati d inquadramento*

Planimetria di progetto con individuazione fasce di rispetto - Tav. 2/3

SCALA : 1:5000

COMMESSA	LOTTO	FASE	ENTE	TIPO DOC.	OPERA/DISCIPLINA	PROGR.	REV.
IA4S	00	D	29	P5	IF0001	002	A

Revis.	Descrizione	Redatto	Data	Verificato	Data	Approvato	Data	Autorizzato	Data
A	Emissione esecutiva	P.Luciani	28/05/2019	M. Planesi	29/05/2019	T.Paoletti	30/05/2019	F.Ferlaini	31/05/2019

File: IA4S00D29PSIF0001002A.dwg

n. Elab.: 6-7