

TUBO IN P.V.C.
SN 8 - SDR 34
(NORME UNI EN 1401-1)


CARATTERISTICHE TECNICHE		
Ø	SPESORE S	PESO
mm	mm	kg/m
110	3,2	1,61
125	3,7	2,11
160	4,7	3,44
200	5,9	5,39
250	7,3	8,34
315	9,2	13,02
400	11,7	21,42
500	14,6	33,42
630	18,4	53,00




TUBO IN CALCESTRUZZO ARMATO A BASE PIANA
CONFORME ALLA NORMA UNI EN 1916

SEZIONE A-A

SEZIONE B-B

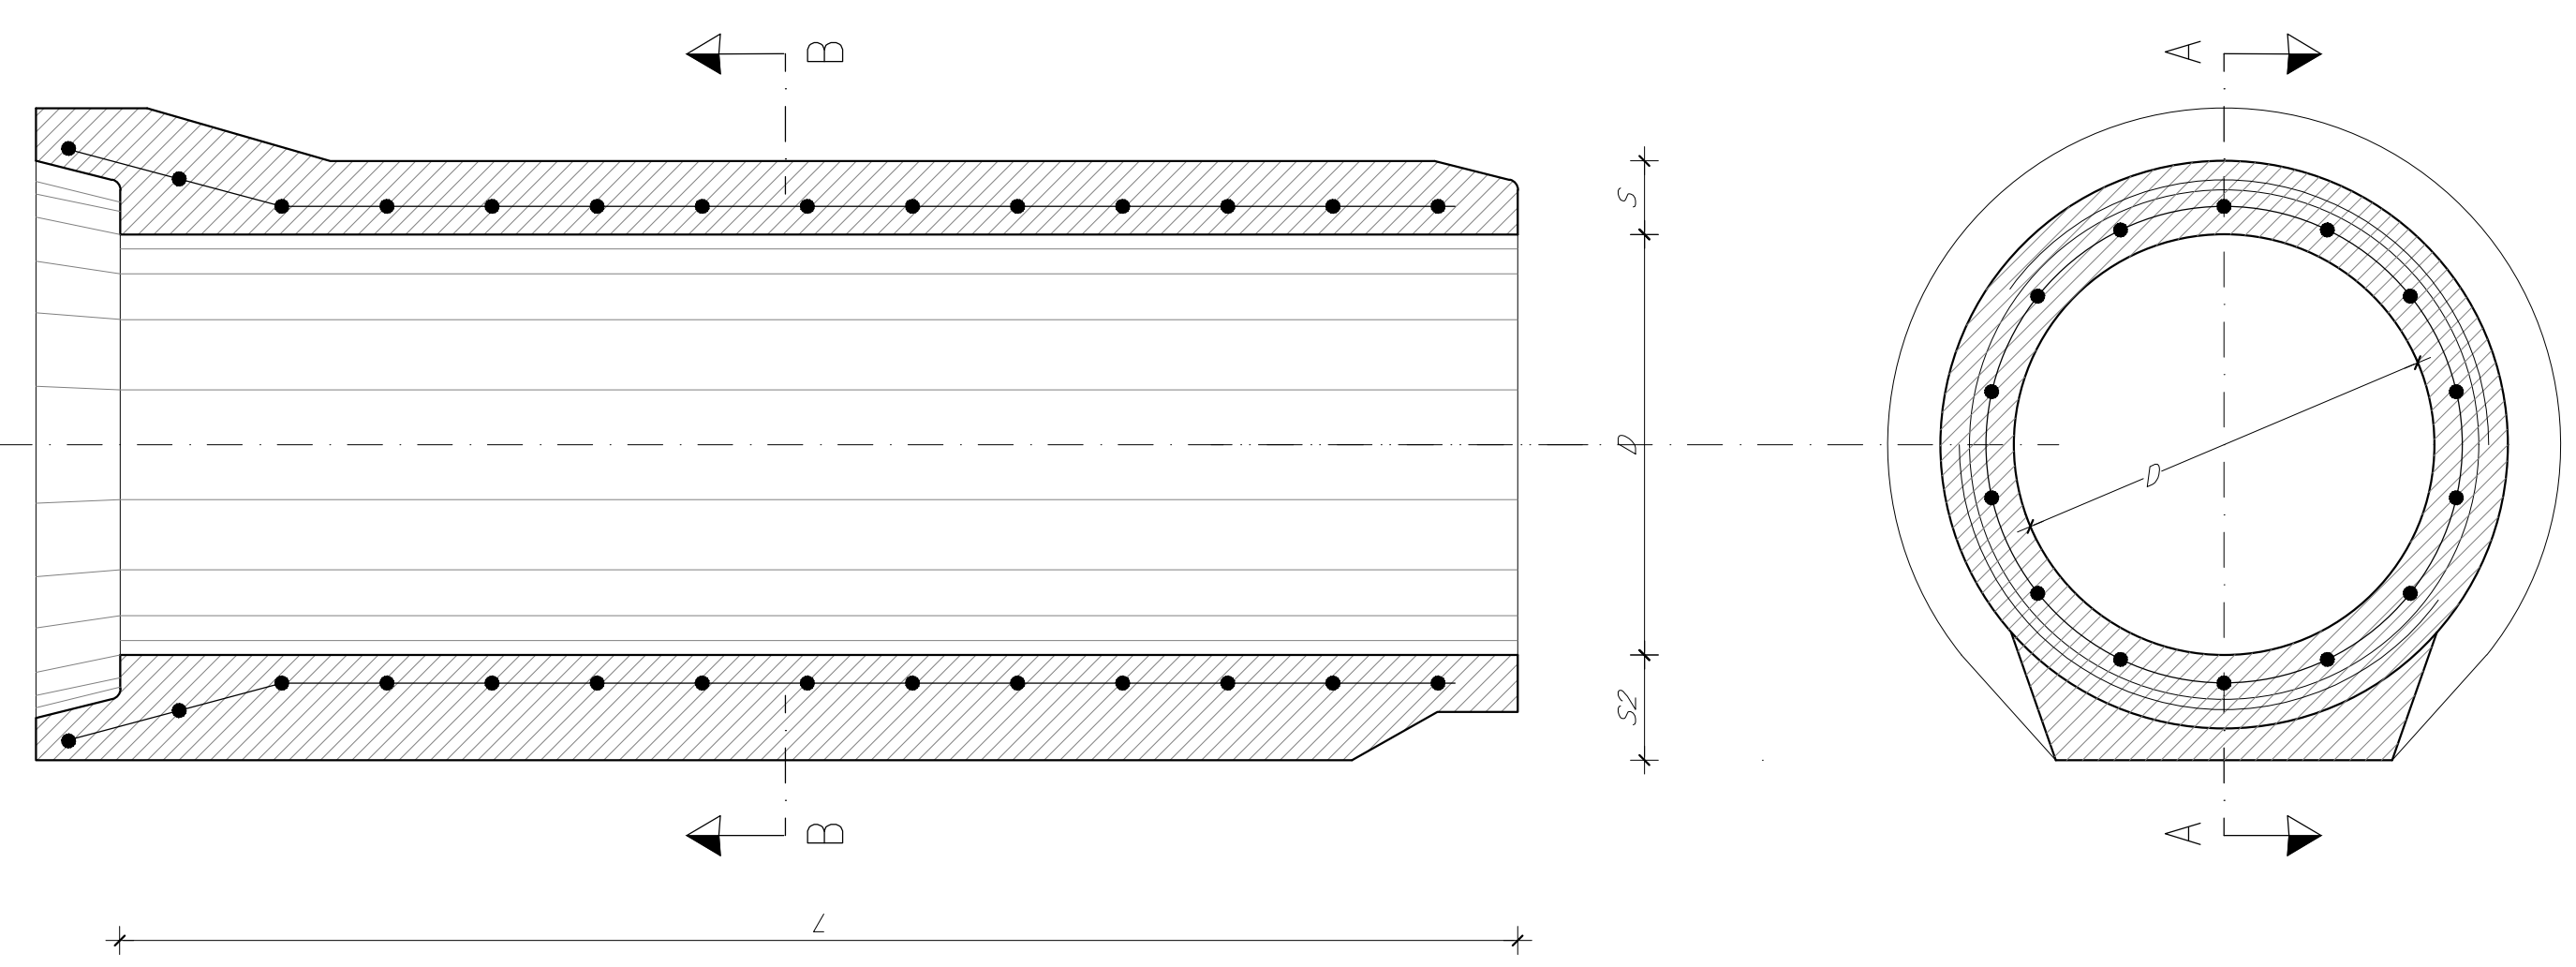

POZZETTO GENERICO DI
CALCESTRUZZO

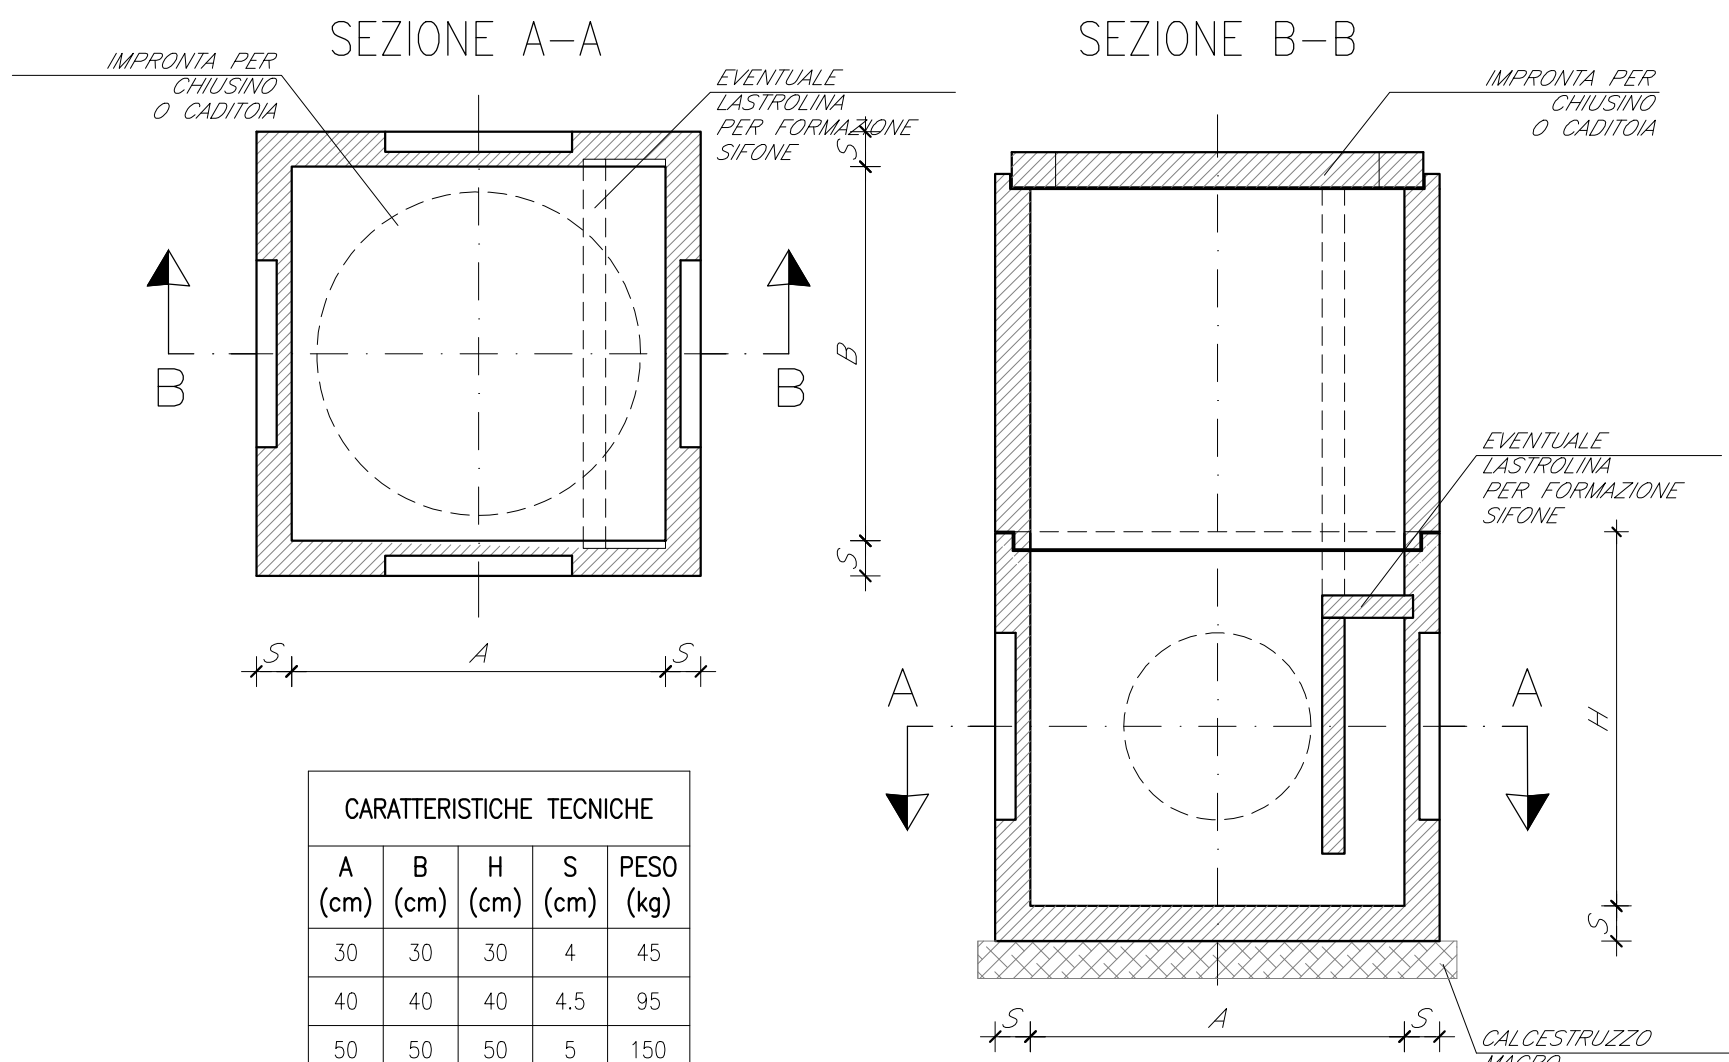


CARATTERISTICHE TECNICHE				
A	B	H	S	PESO
(cm)	(cm)	(cm)	(cm)	(kg)
40	40	40	4	95
50	50	50	5	150
60	60	60	6	230
70	70	70	7	405
80	80	80	7	650
100	100	100	8	985

NOTA:
1. Gli spessori ad i punti sono
indicativi.
2. L'armatura per formazione all'otto,
ove prevista, per pozzetti di dim.
fino a 60x60cm.

CARATTERISTICHE TECNICHE TUBO CIRCOLARE A BASE PIANA						
DIAMETRO Ø	LUNGHEZZA ELEMENTO	SPESORE S1	SPESORE S2	PESO	RICOPRIMENTO MINIMO	CLASSE DI RESISTENZA MINIMA
cm	cm	mm	mm	kg	cm	kg/cm²
30	200	60	1,35	450	50	275
40	200	85	1,37	600	50	250
50	200	87	1,40	800	60	200
60	200	82	1,53	1.200	70	190
70	200	87	1,66	1.400	70	155
80	200	95	1,83	1.700	80	150
100	200	110	2,08	2.600	100	150
120	200	125	2,19	3.600	100	150
140	200	140	2,75	4.500	120	134
160	200	165	3,21	6.000	150	130


N.B.: LE DIMENSIONI E GLI SPessori SONO
INDICATIVI.

POZZETTO ISPEZIONABILE DI
CALCESTRUZZO ARMATO

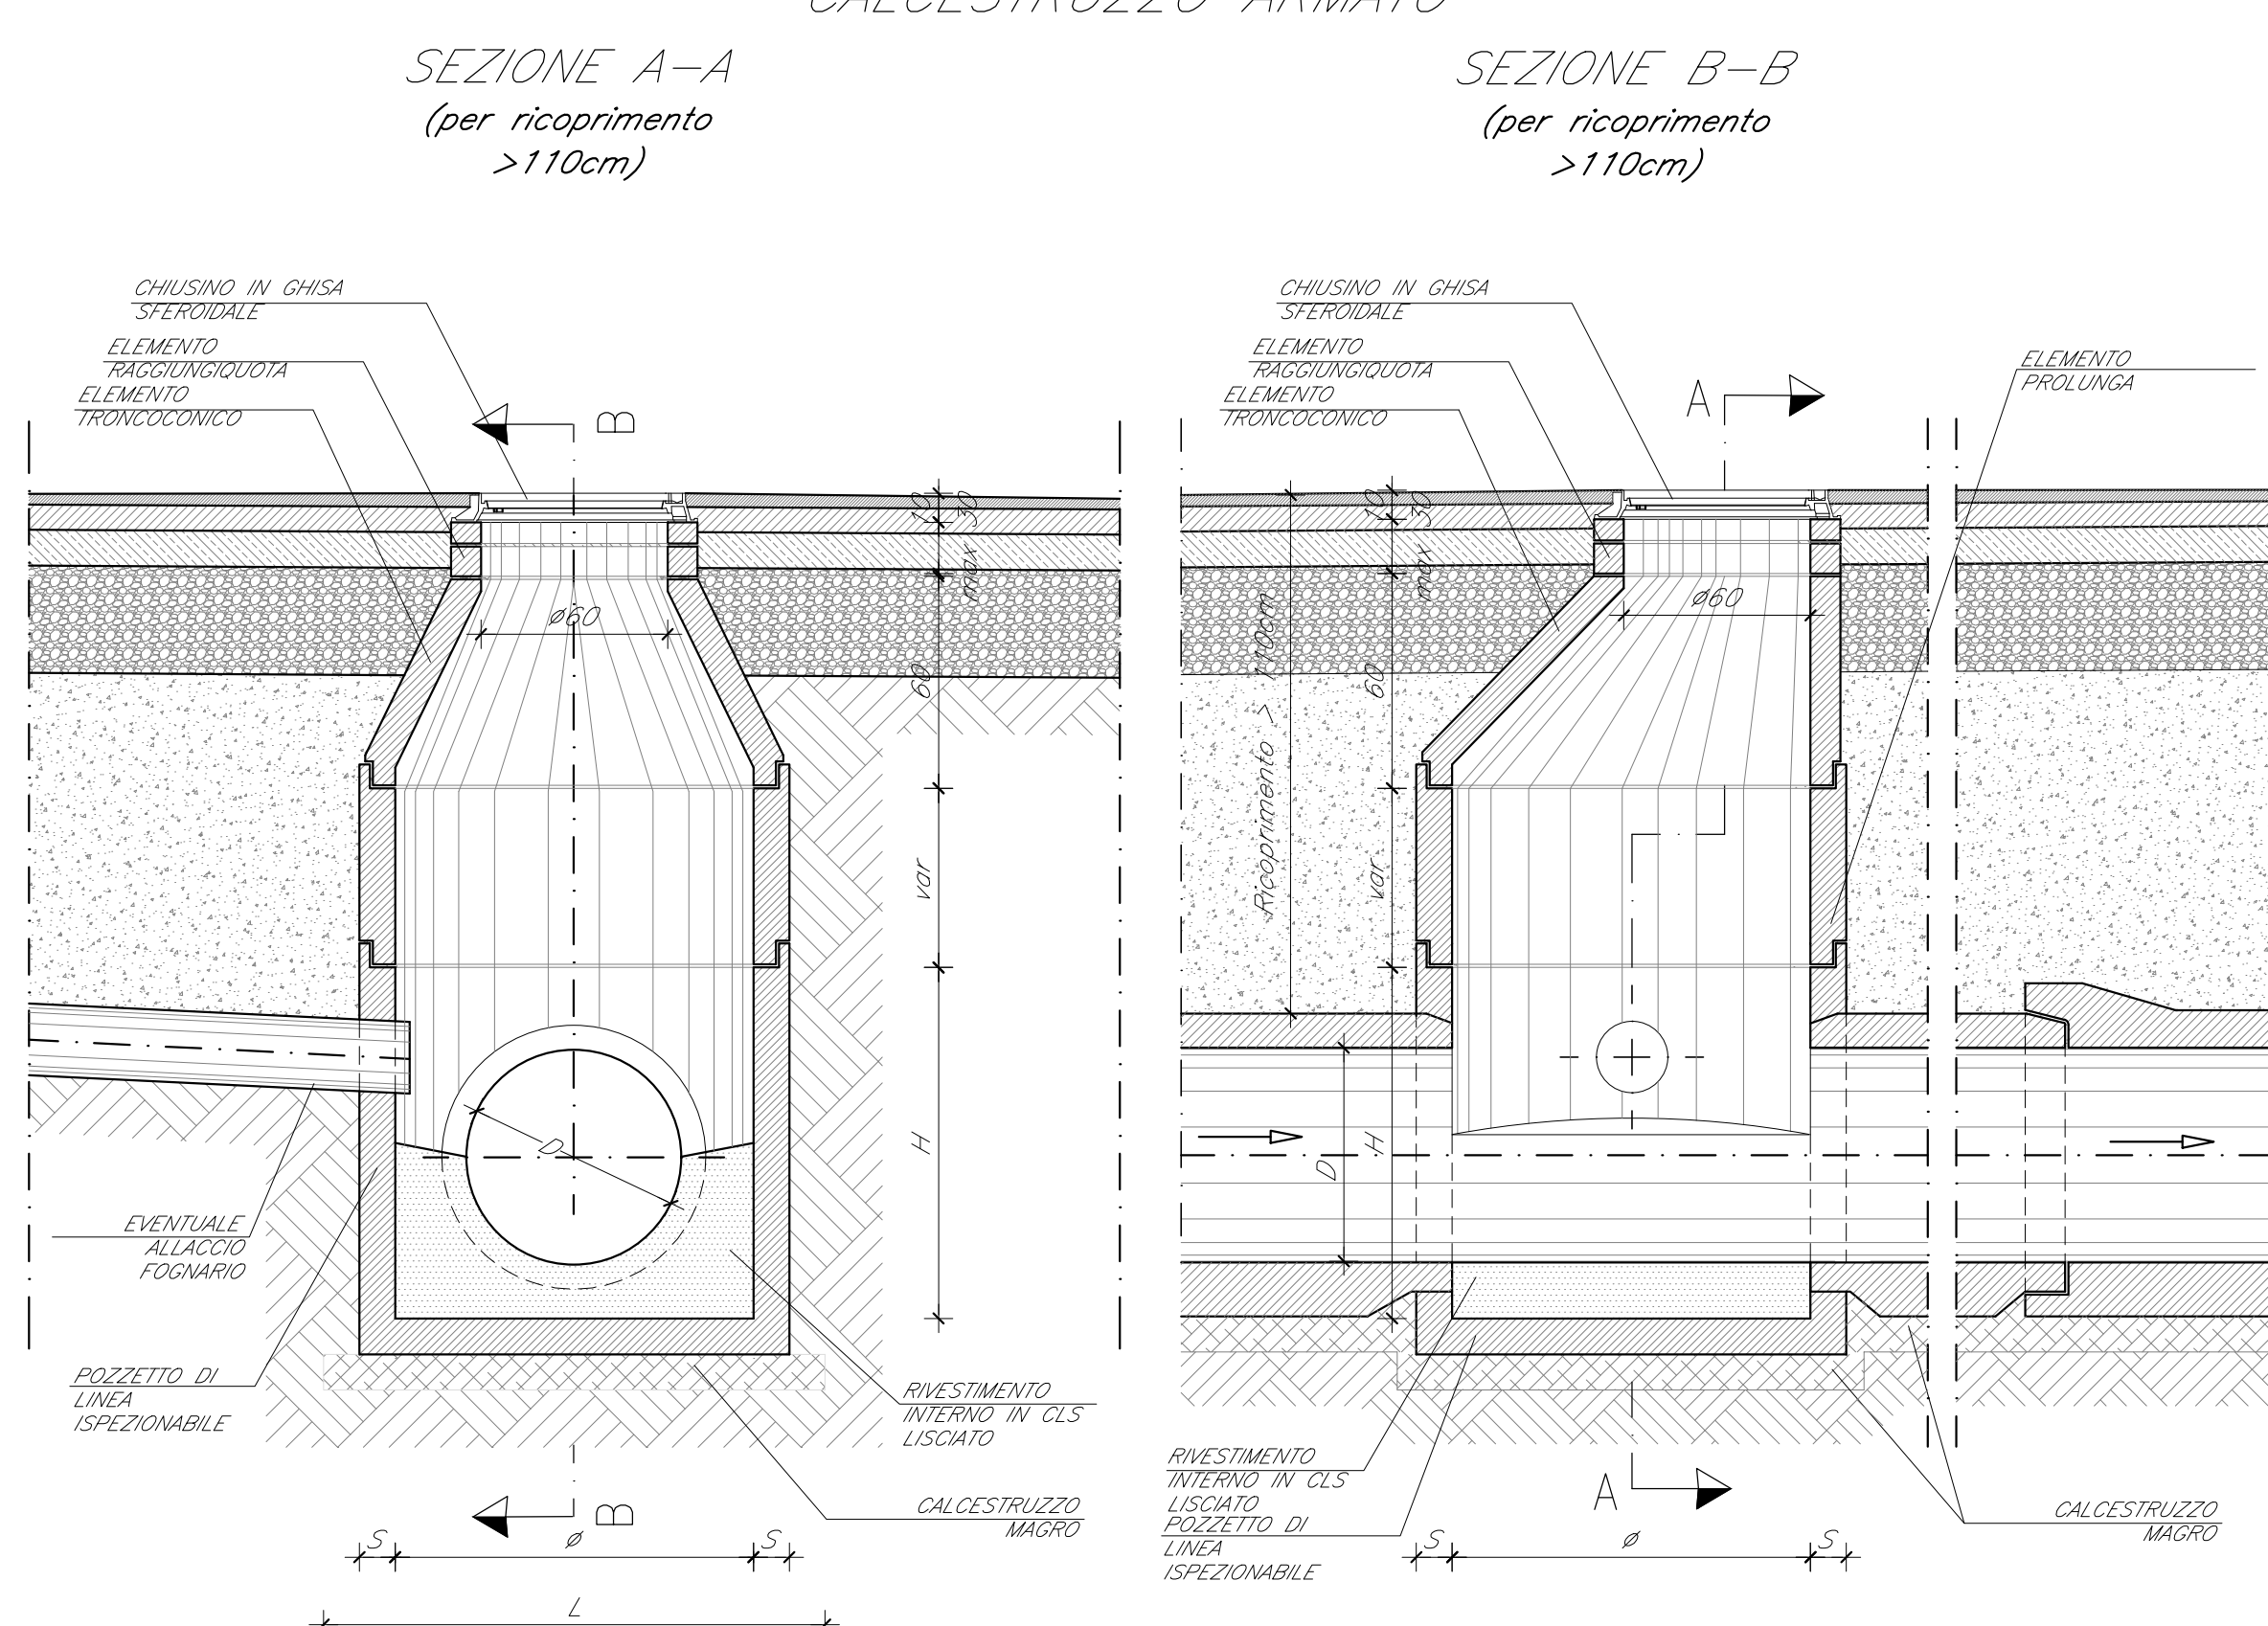

PIANTA


SEZIONE B-B

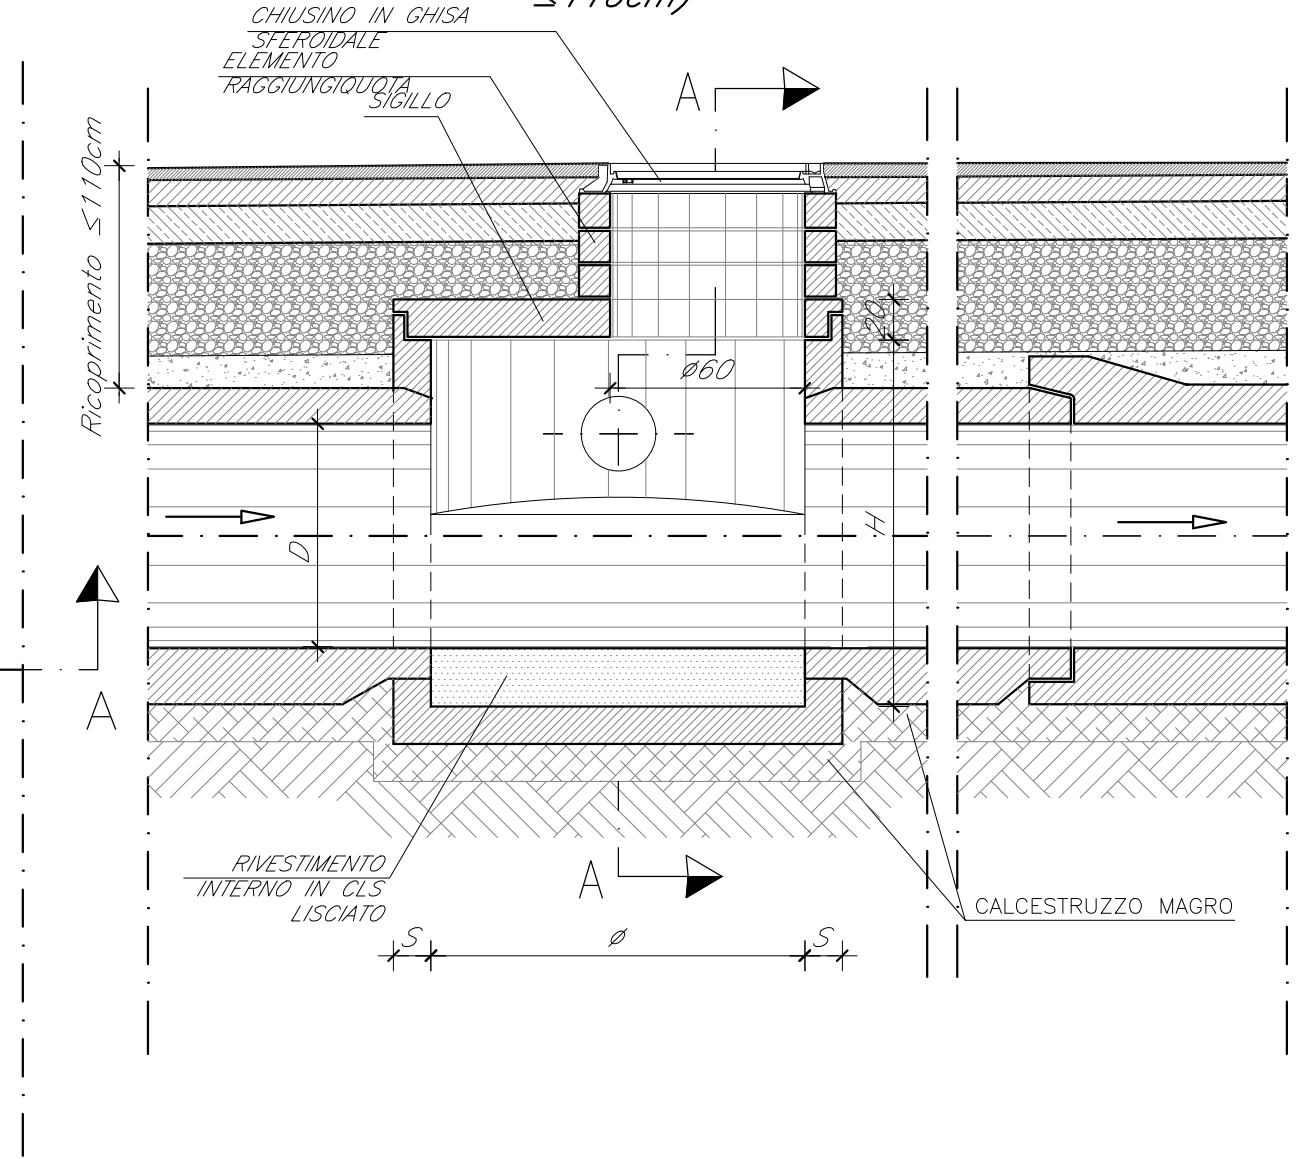

CHIUSINO DI GHISA SFEROIDALE
SU TELAIO CIRCOLARE

SEZIONE A-A


PIANTA

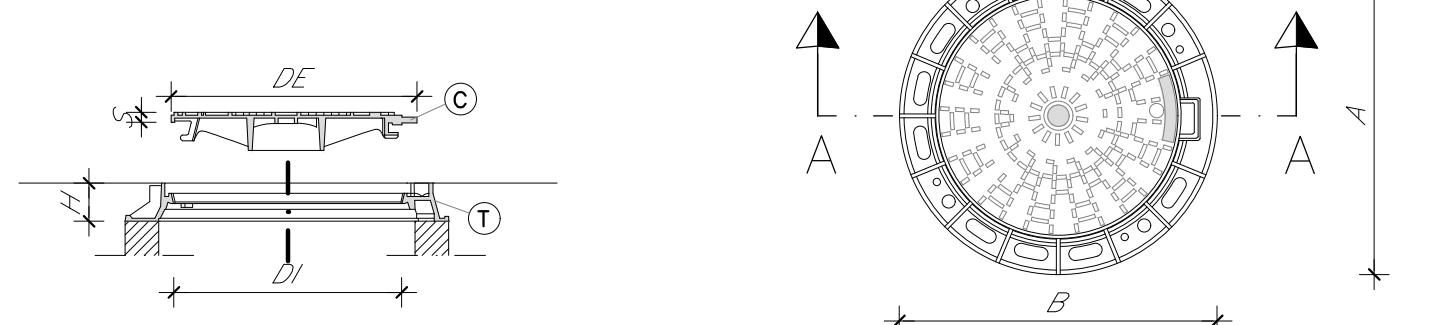

CADITOIA AD
ASOLE DI GHISA
SFEROIDALE


SEZIONE A-A

PIANTA

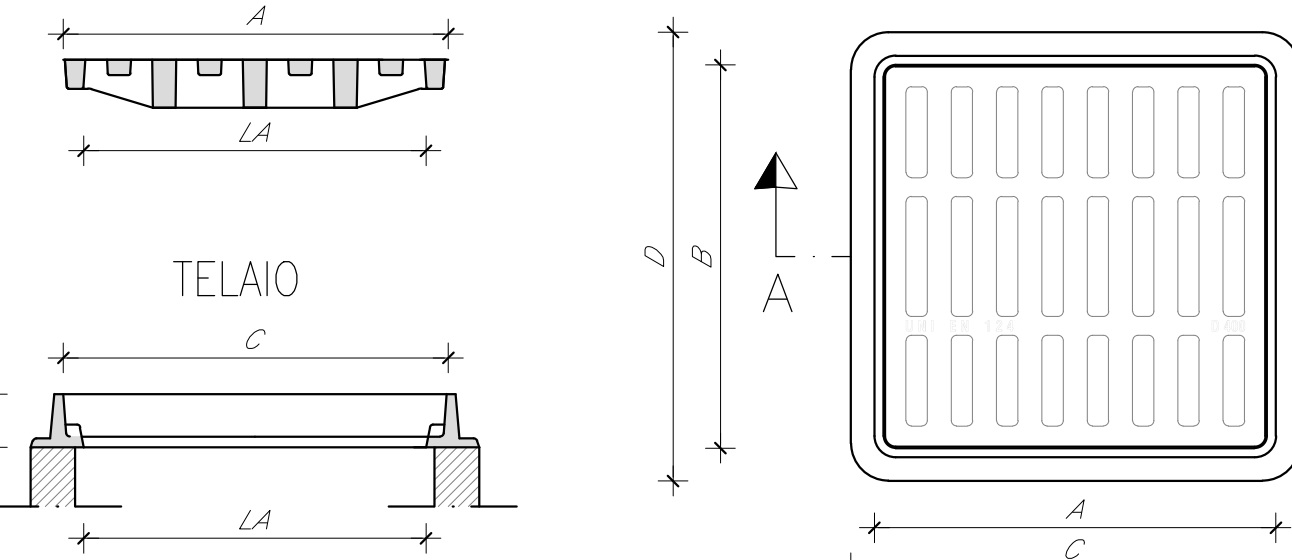


CADITOIA TIPO
RACCORDO NON ISPEZIONABILE FRA CADITOIA E CONDOTTA FOGNARIA


SEZIONE A-A

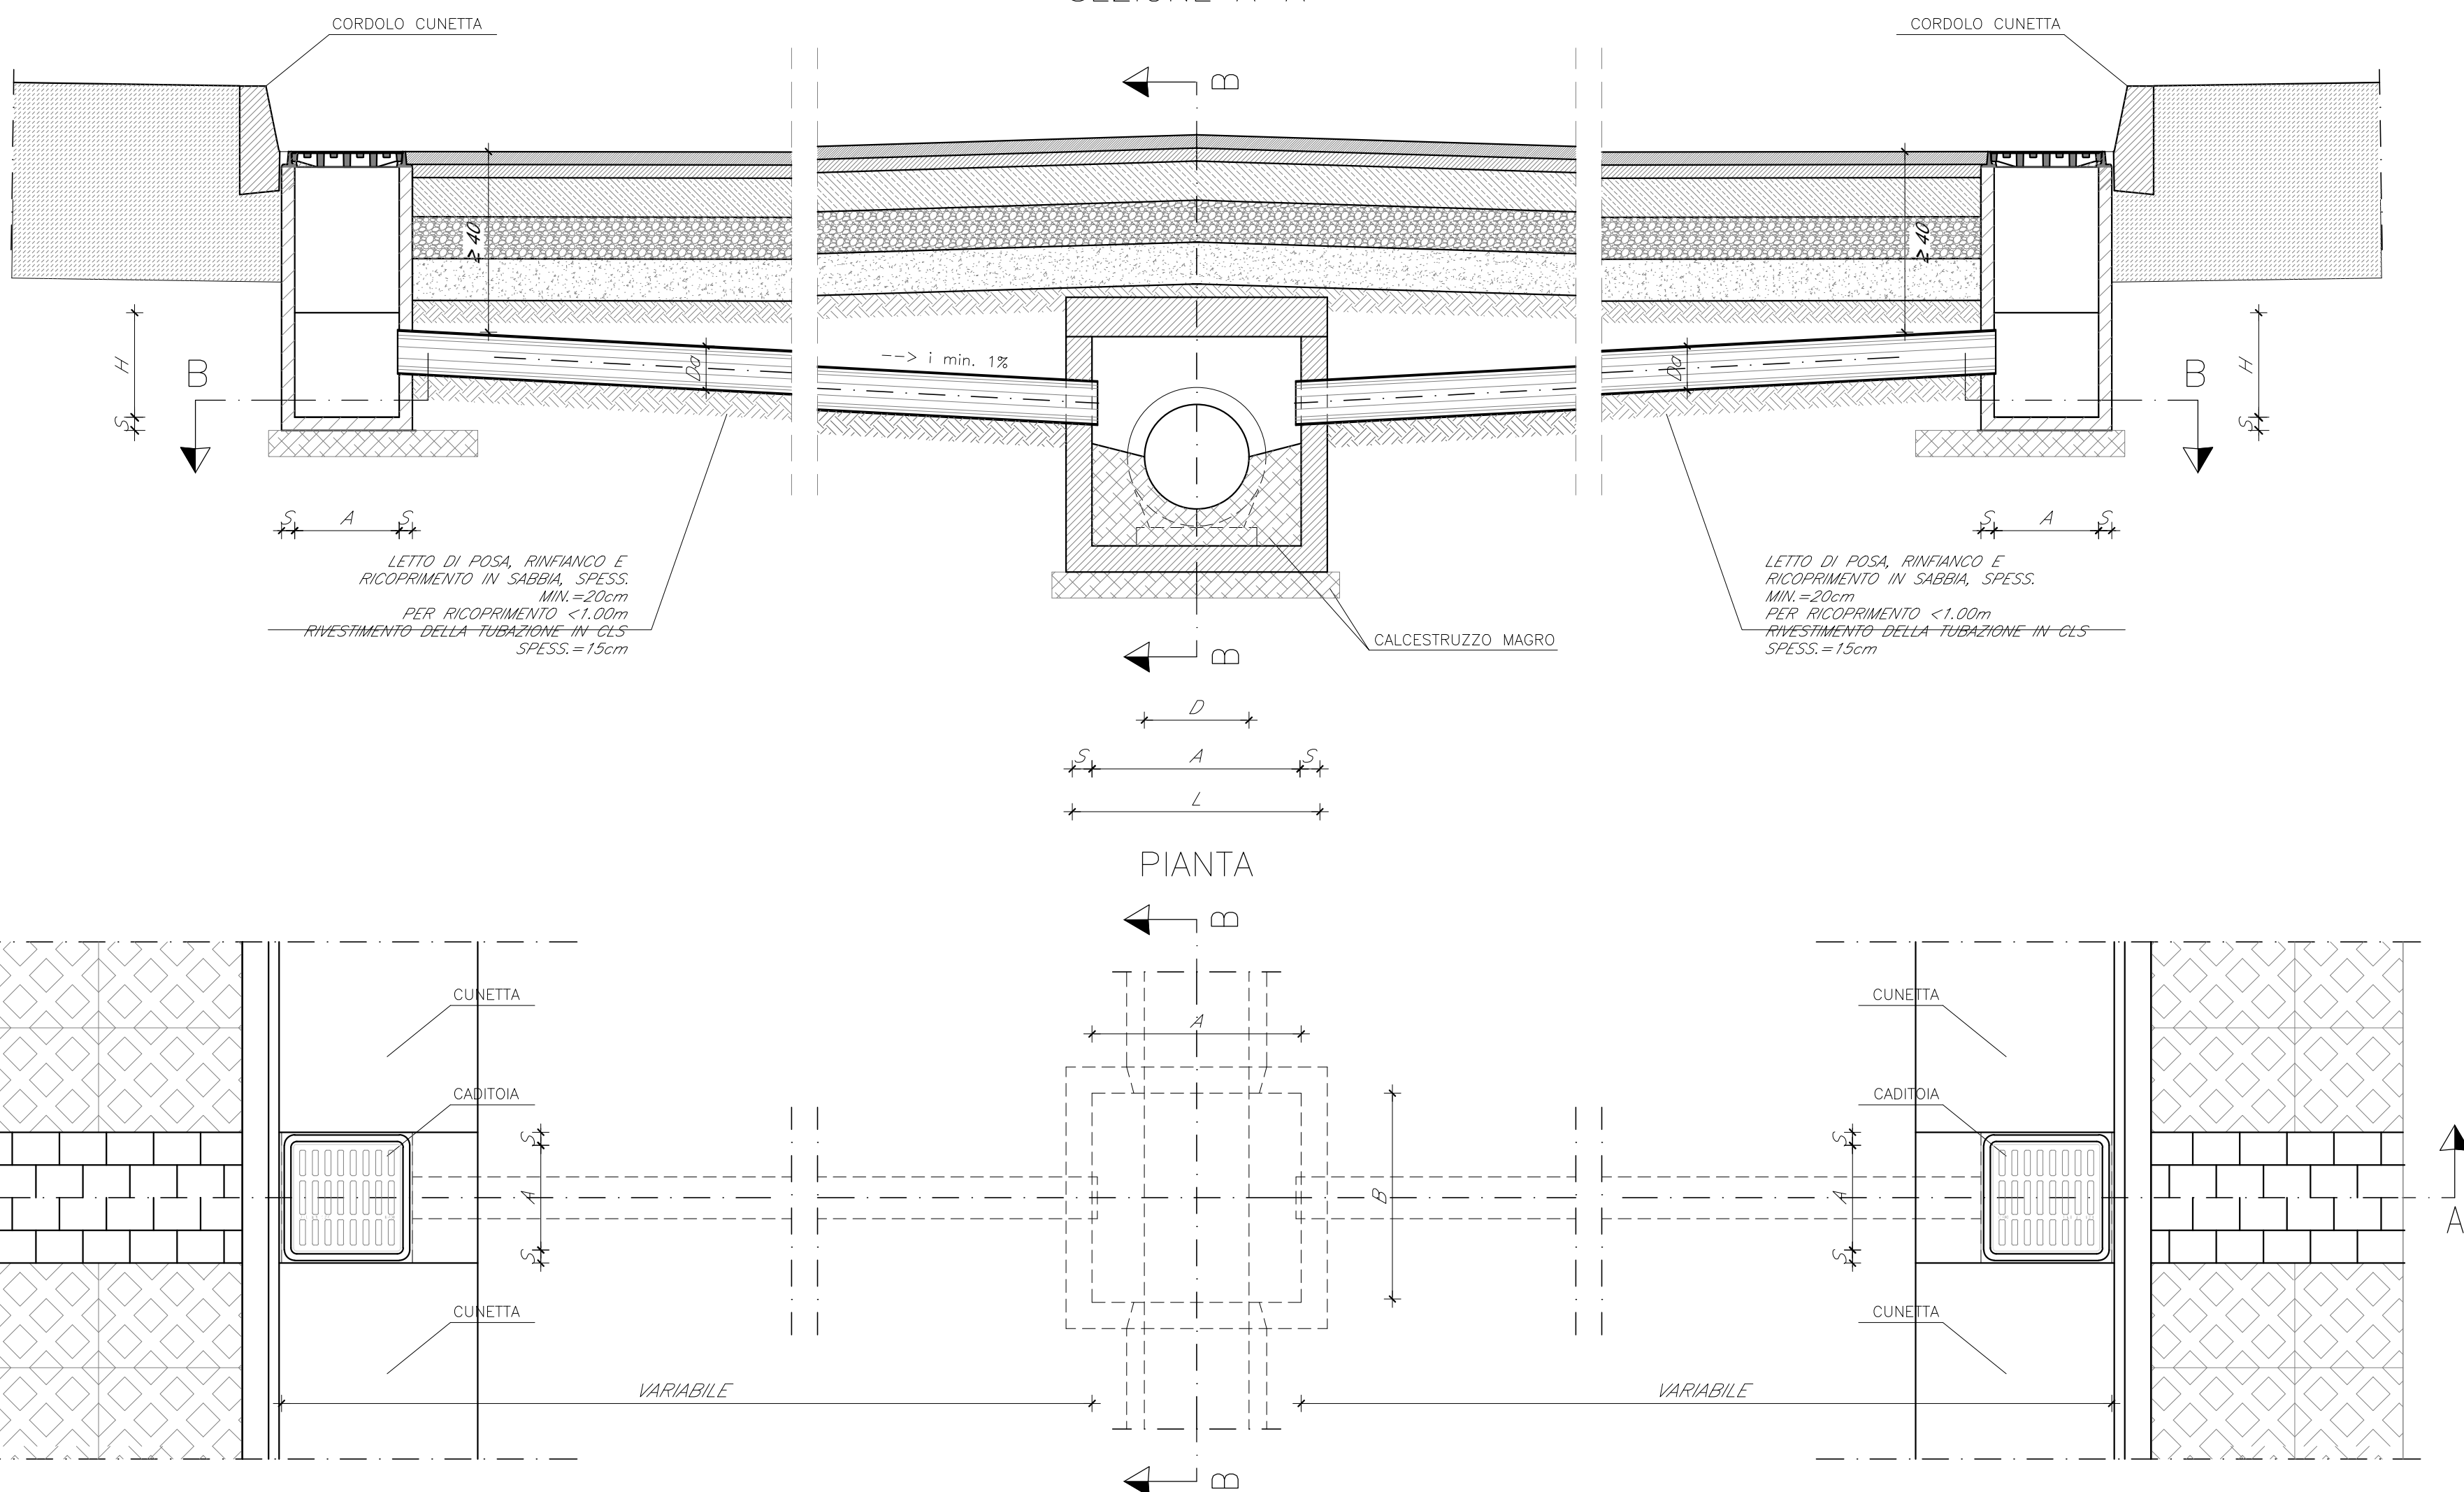

SEZIONE B-B

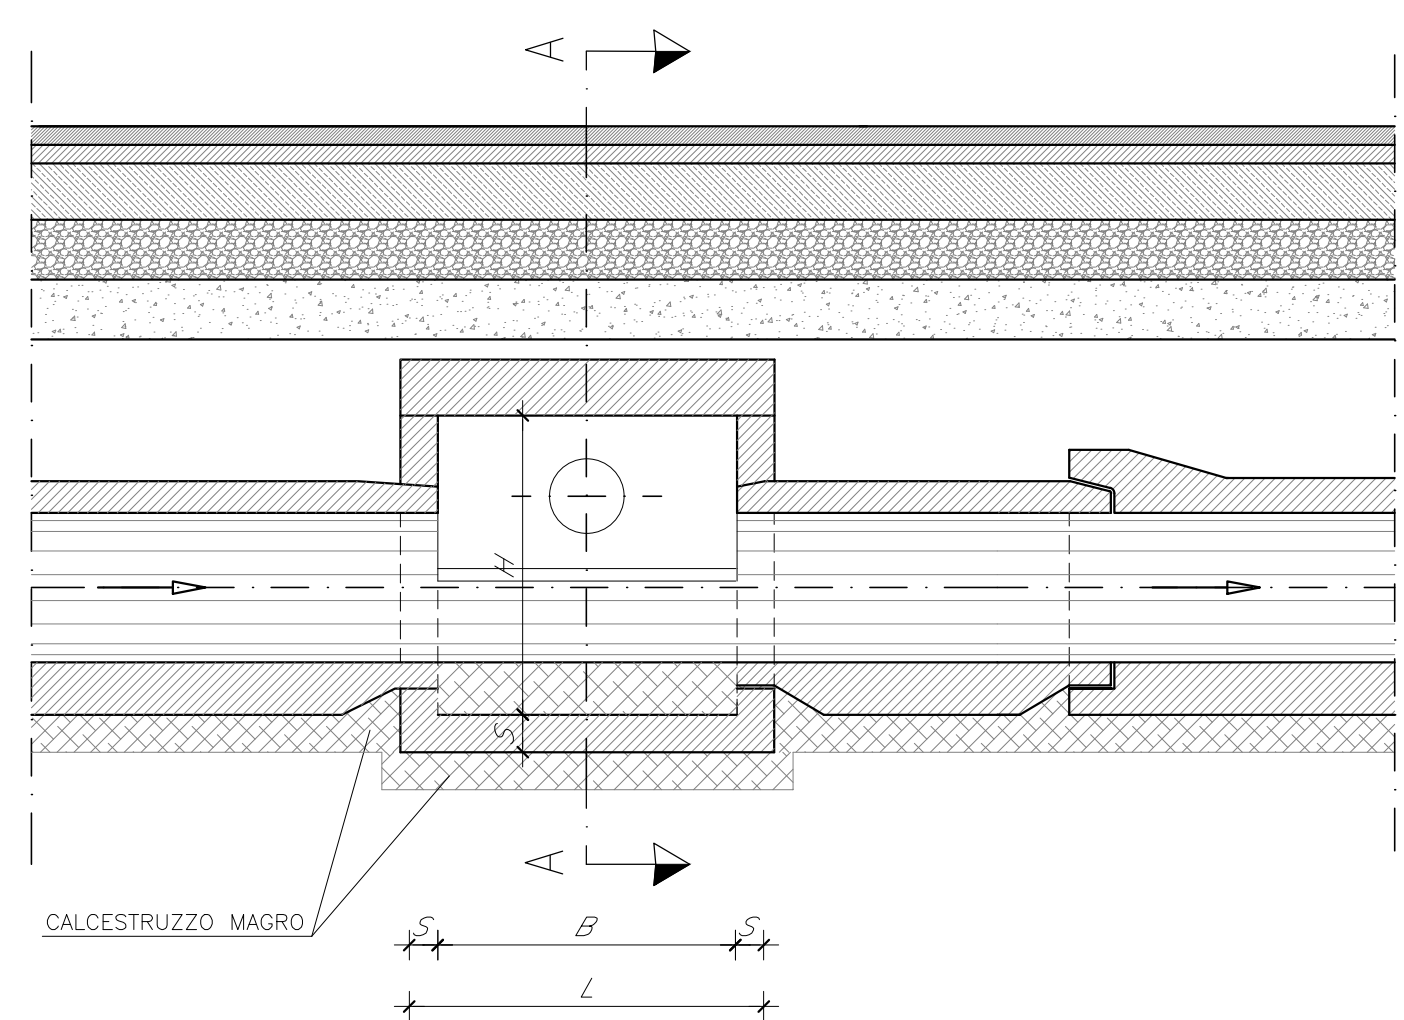


SEZIONE B-B

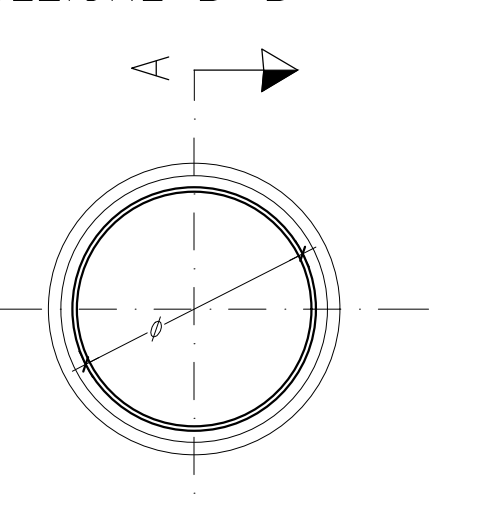

DIMENSIONI POZZETTO NON ISPEZIONABILE				
DIAMETRO Ø (cm)	A (cm)	B (cm)	S (cm)	PESO (kg)
<300	60	60	60	400
400	80	80	80	600
500	100	100	100	900
600	100	100	100	900
800	120	120	120	1070
1000	150	150	150	3500
1200	150	150	150	3500
1400	200	200	220	8000

EMBRICE CON RECAPITO A
FOSSATO
Scala 1:20


SEZIONE B-B

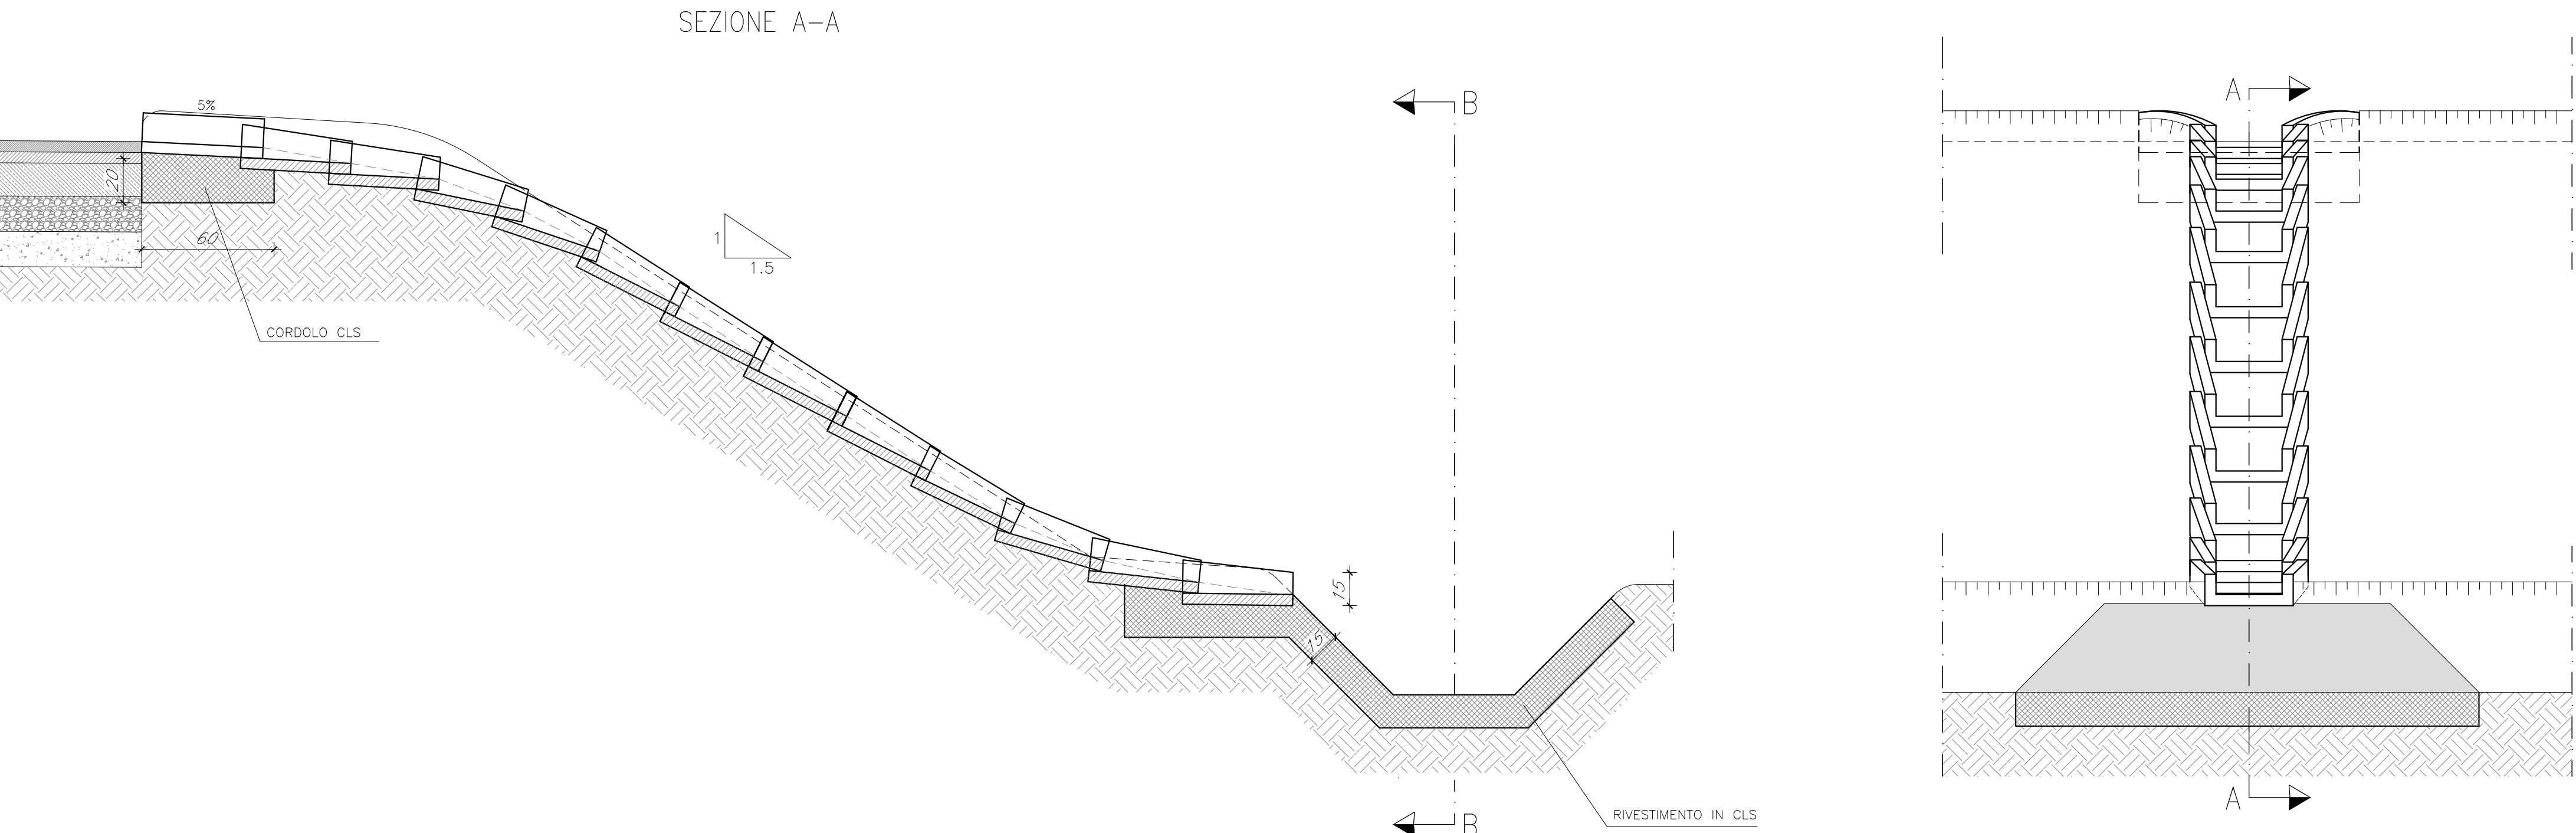

EMBRICE TIPO DI
CALCESTRUZZO PER
SCARPATA
Scala 1:10


SEZIONE A-A

PROSPETTO

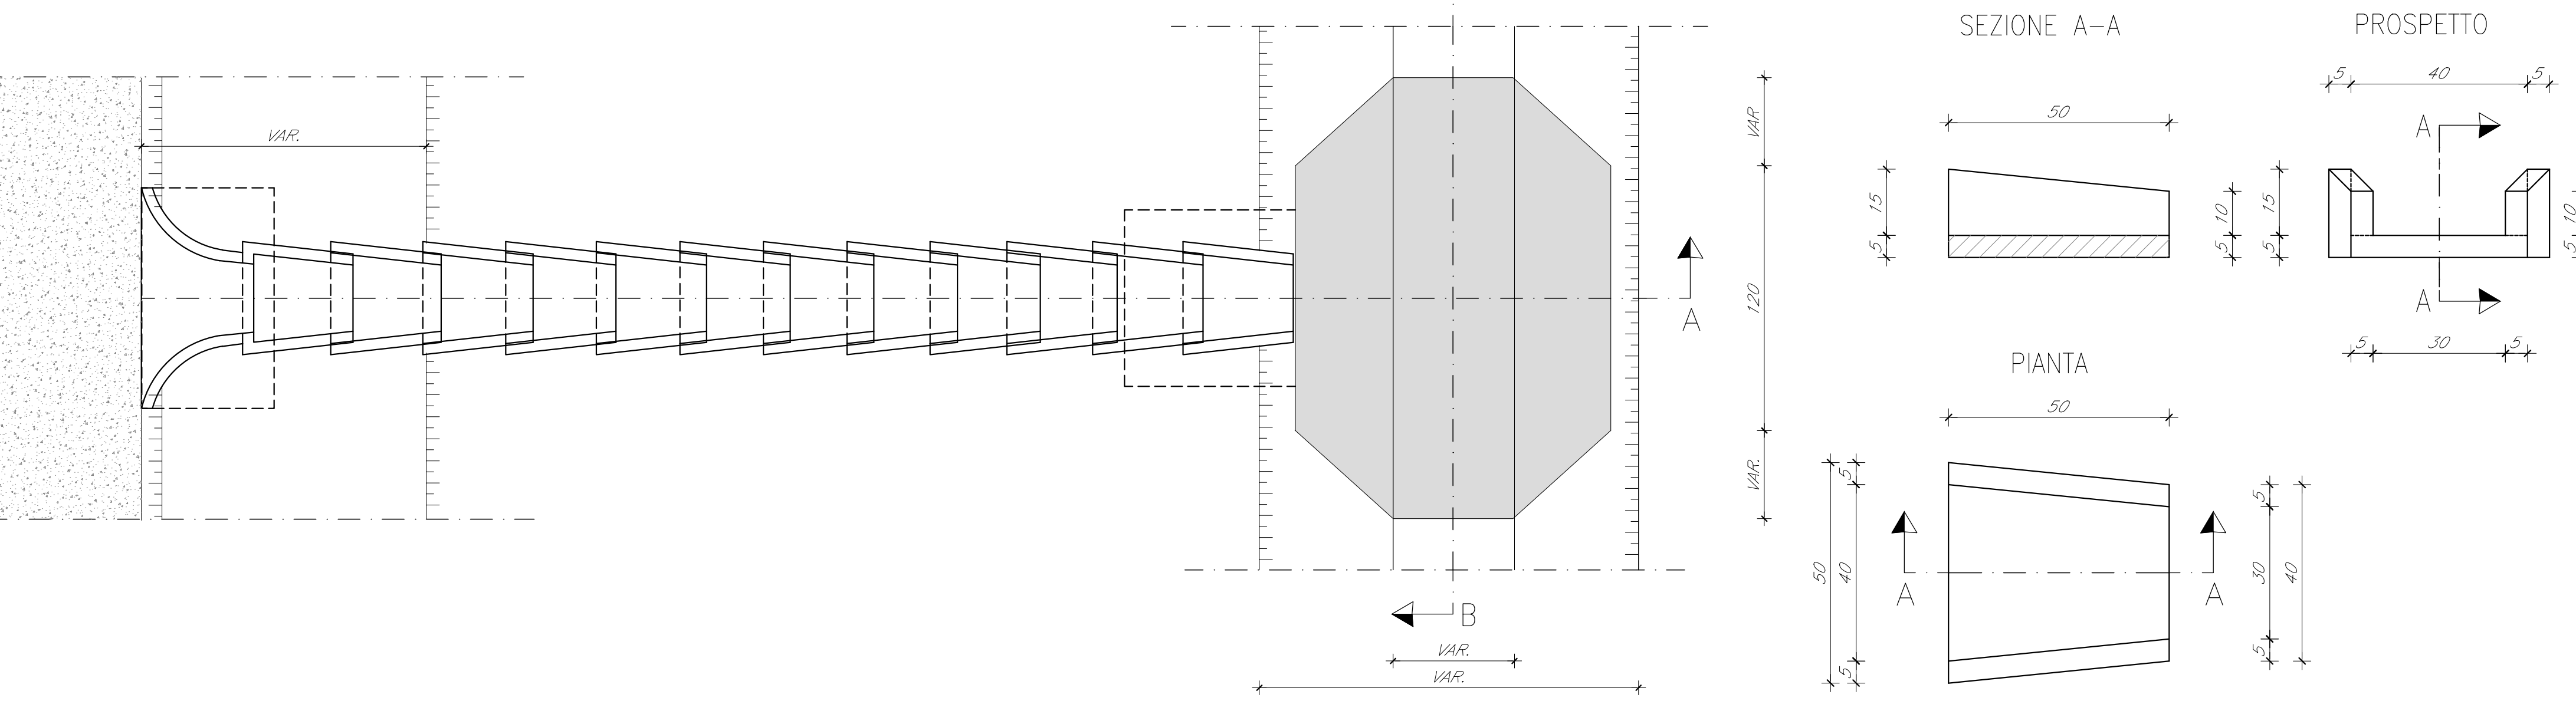


SEZIONE TIPO STRADALE IN TRINCEA CON CUNETTE LATERALI

SEZIONE TIPO STRADALE A MEZZACOSTA

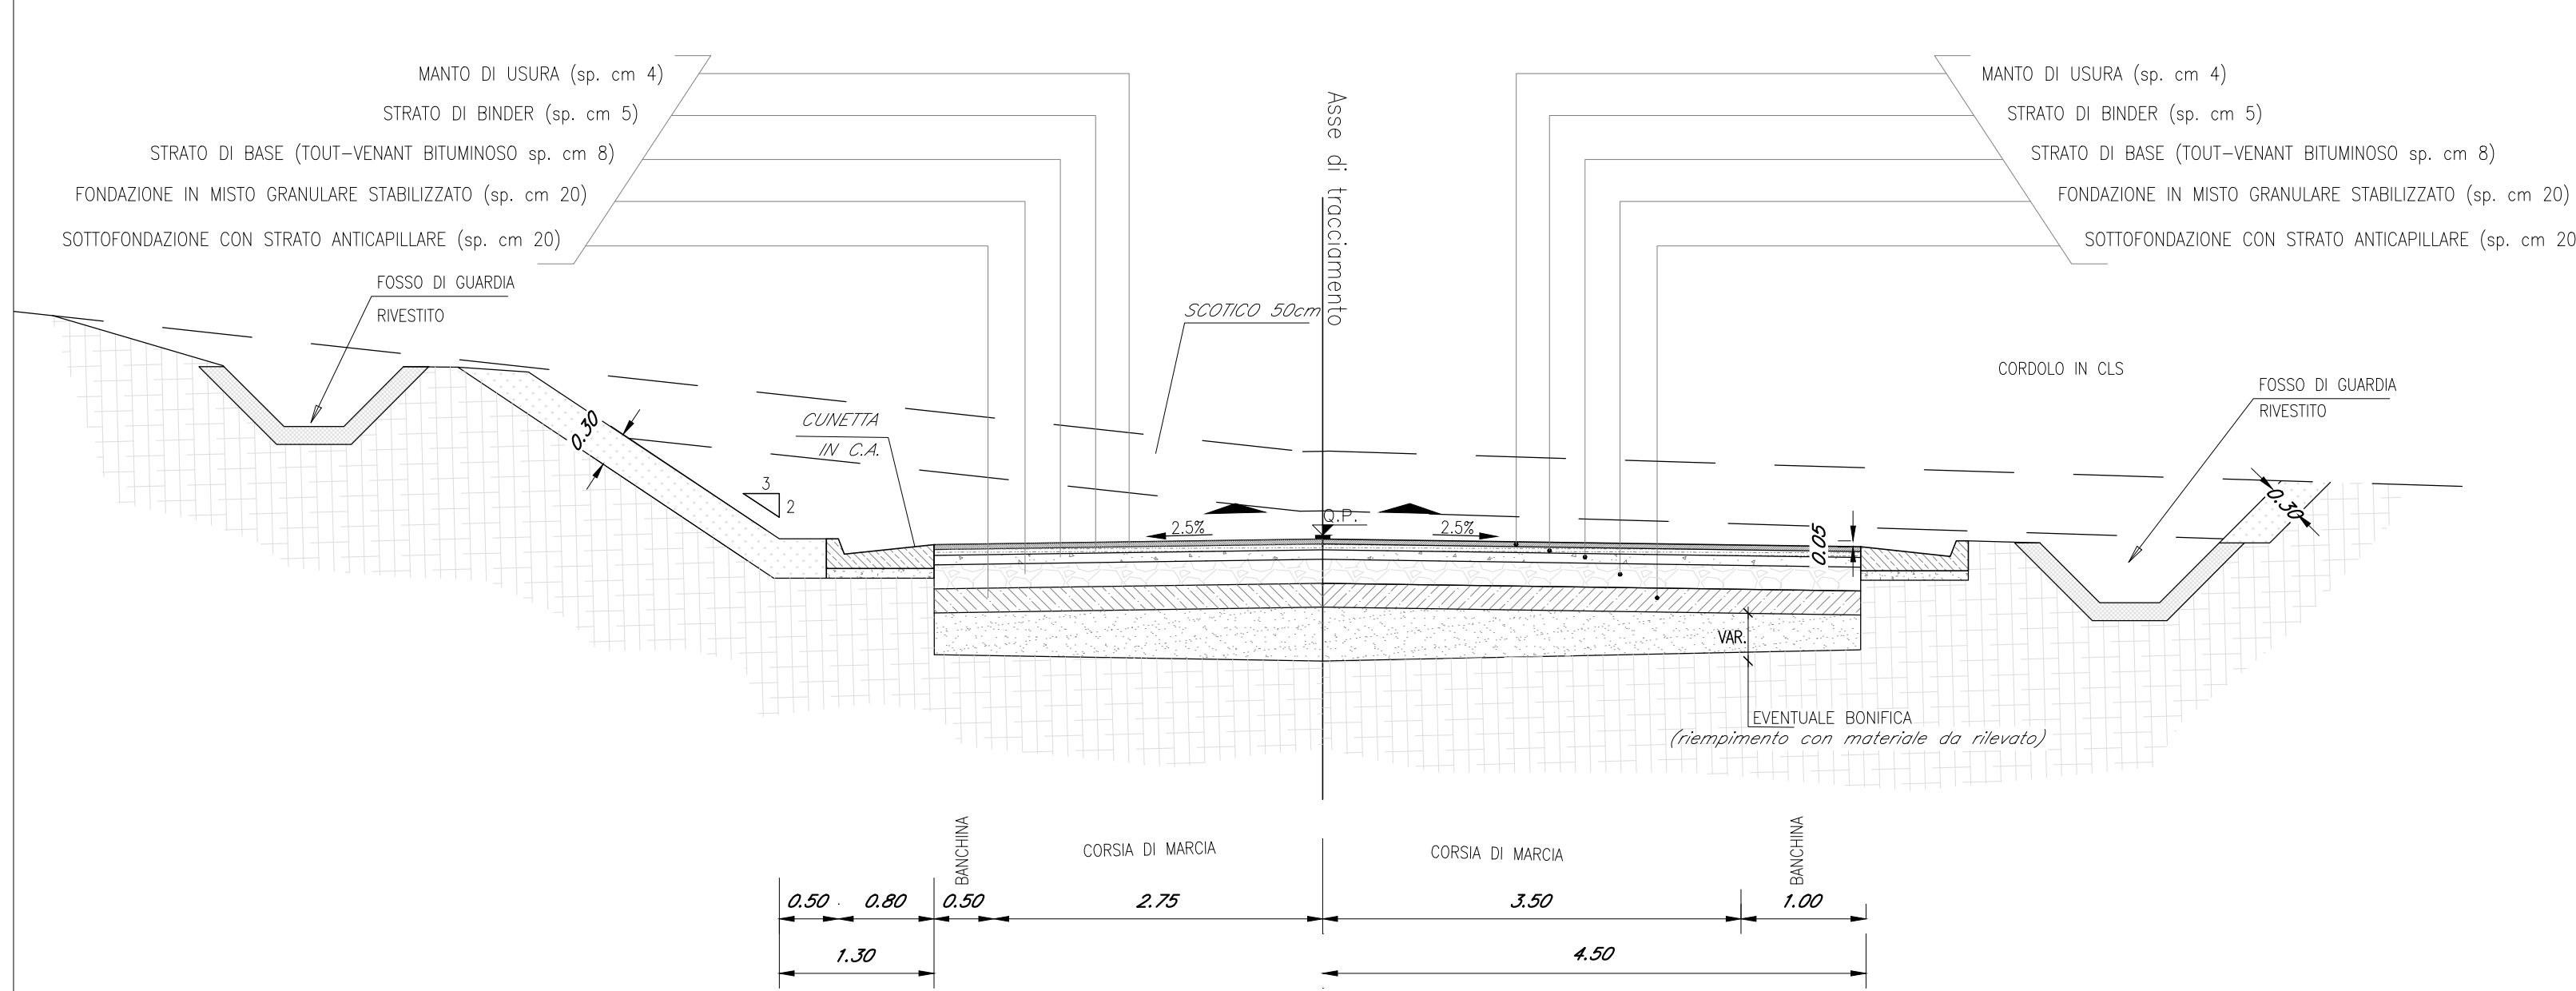


PARTICOLARE TIPO DRENAGGIO
SU SCOTOLARE

Scala 1:10

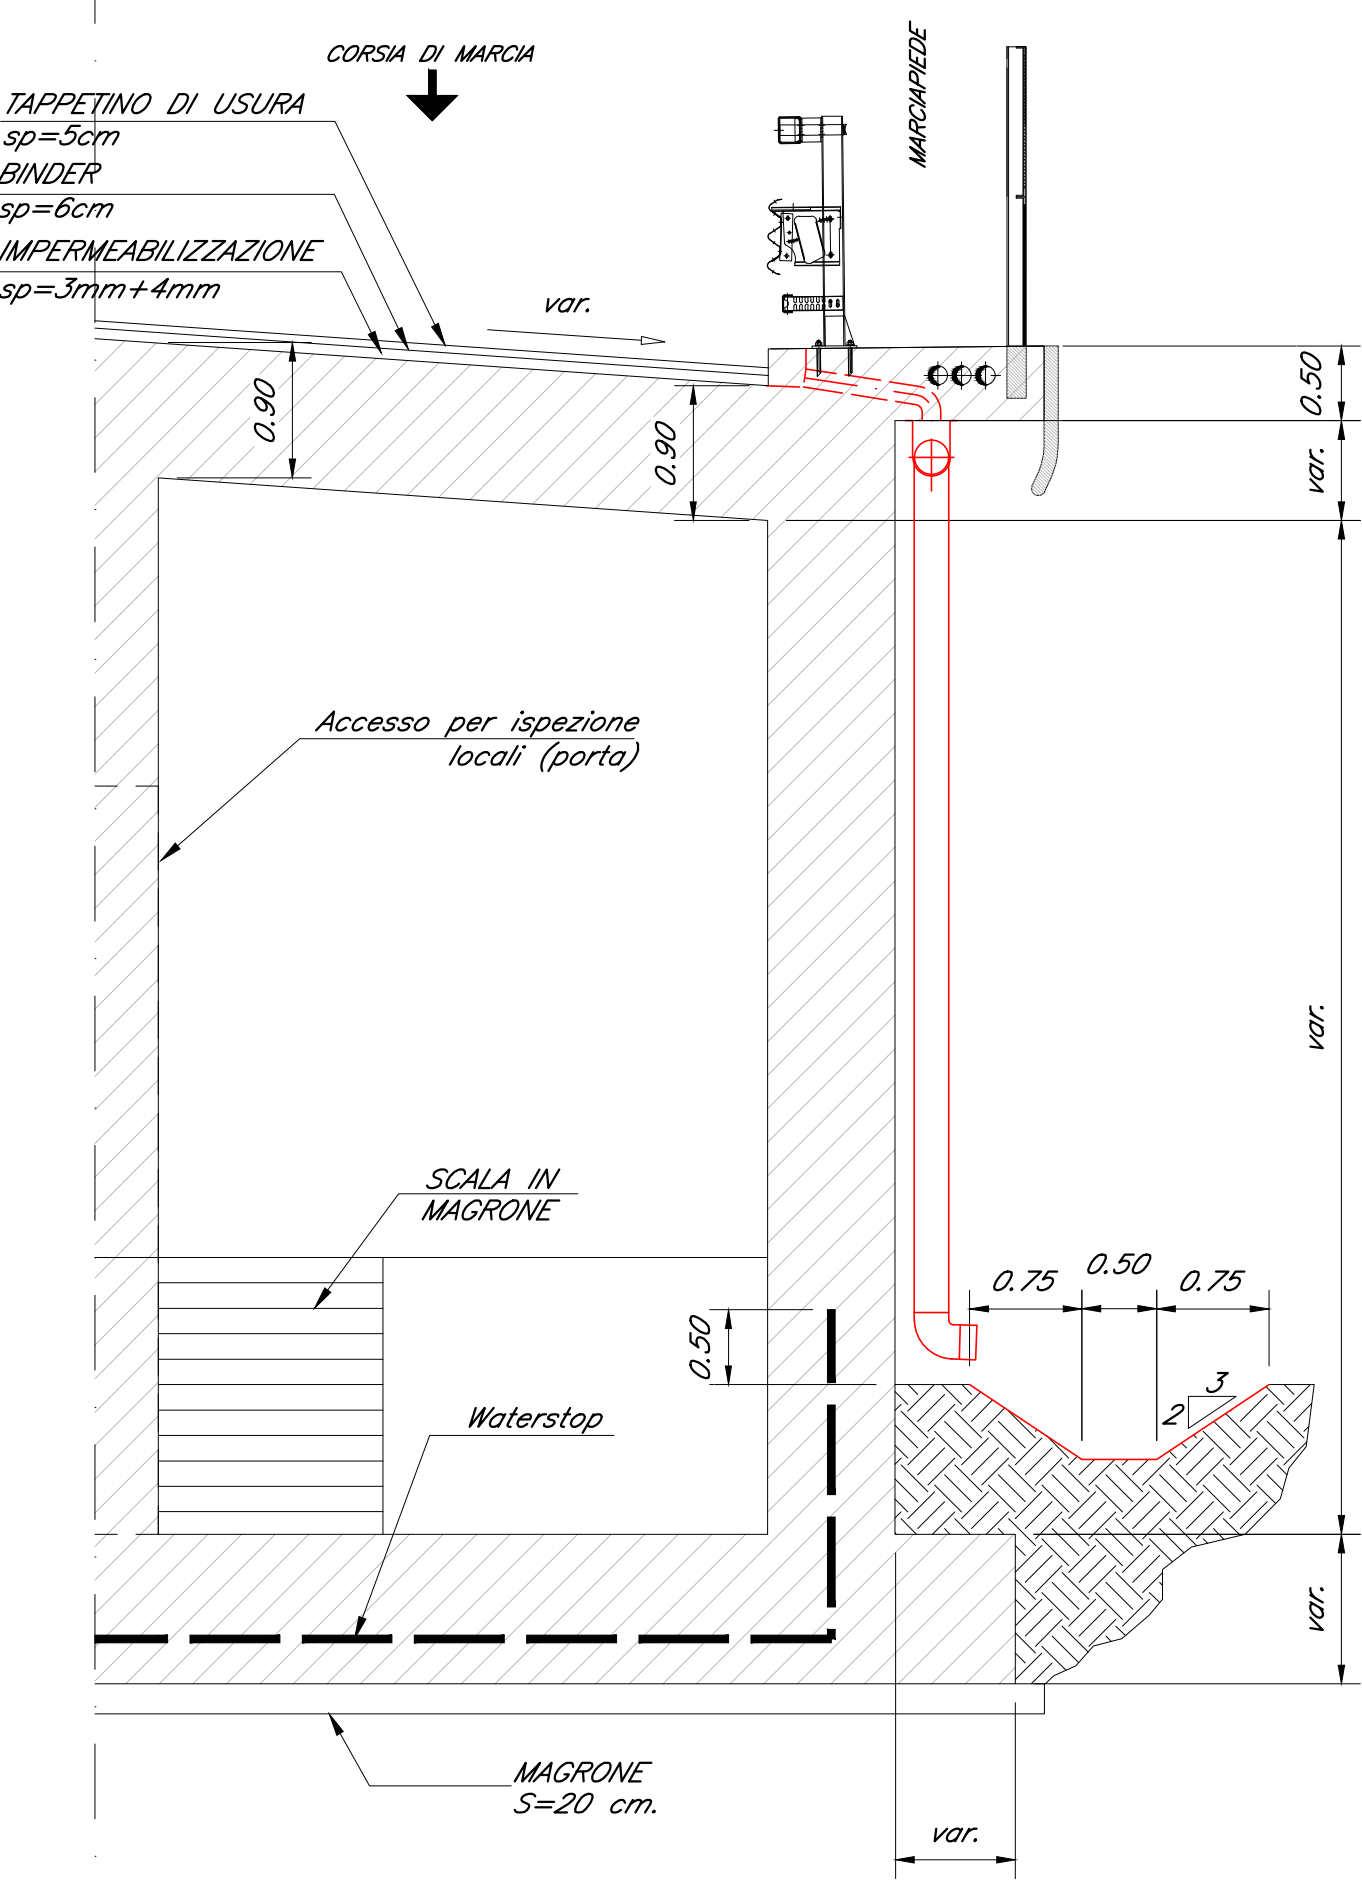

SEZIONE TIPO STRADALE IN RILEVATO

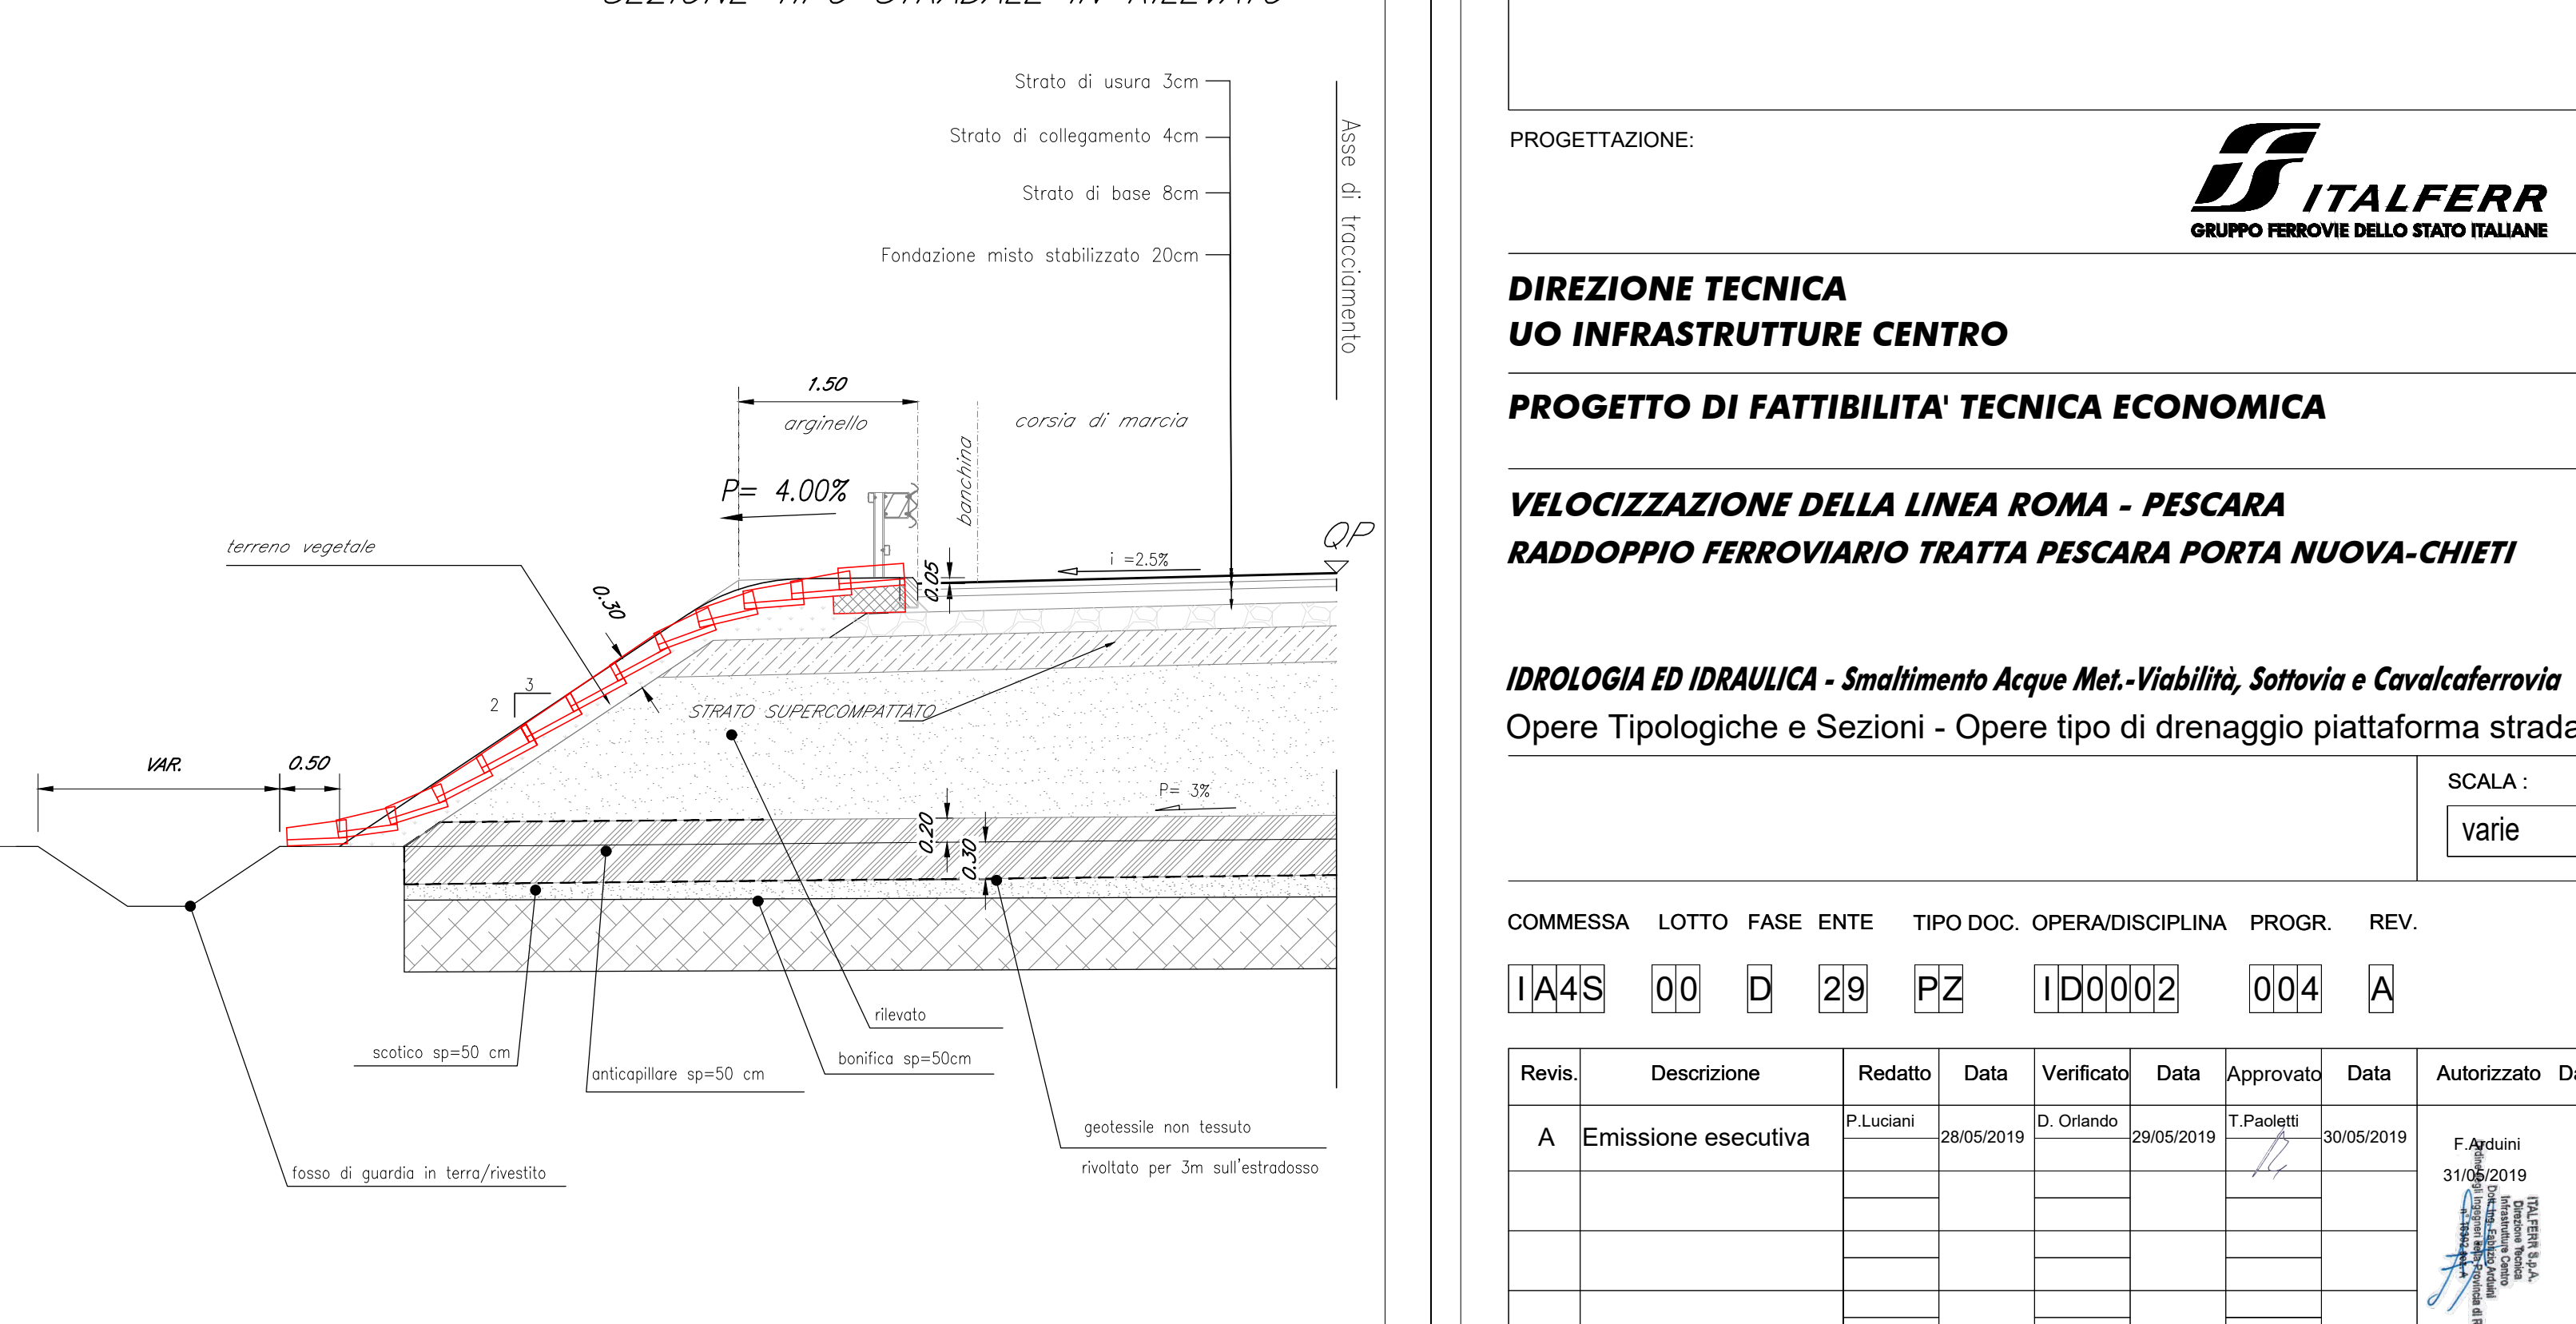

COMMITTENTE:



PROGETTAZIONE:



DIREZIONE TECNICA
UO INFRASTRUTTURE CENTRO

PROGETTO DI FATTIBILITA' TECNICA ECONOMICA

VELOCIZZAZIONE DELLA LINEA ROMA - PESCARA

RADDOPPIO FERROVIARIO TRATTA PESCARA PORTA NUOVA-CHIETI

IDROLOGIA ED IDRAULICA - Smaltimento Acque Meteo-Viabilità, Sottovia e Cavalettoferrovia

Opere Tipologiche e Sezioni - Opere tipo di drenaggio piattaforma stradale

SCALA: varie

COMMESSA LOTTO FASE ENTE TIPO DOC. OPERA/ADISCIPLINA PROG. REV.

IA4S 00 D 29 PZ ID00002 004 A

Rev.	Descrizione	Redatto	Data	Verificato	Data	Approvato	Data	Autore	Data
A	Emissione esecutiva	P.Luschi	20/09/2019	D. Orlando	20/09/2019	F. Pizzetti	20/09/2019	F. Pizzetti	21/09/2019

File:IA4S00D29PZID00002004A.dwg

n. Ediz.: 7-58