

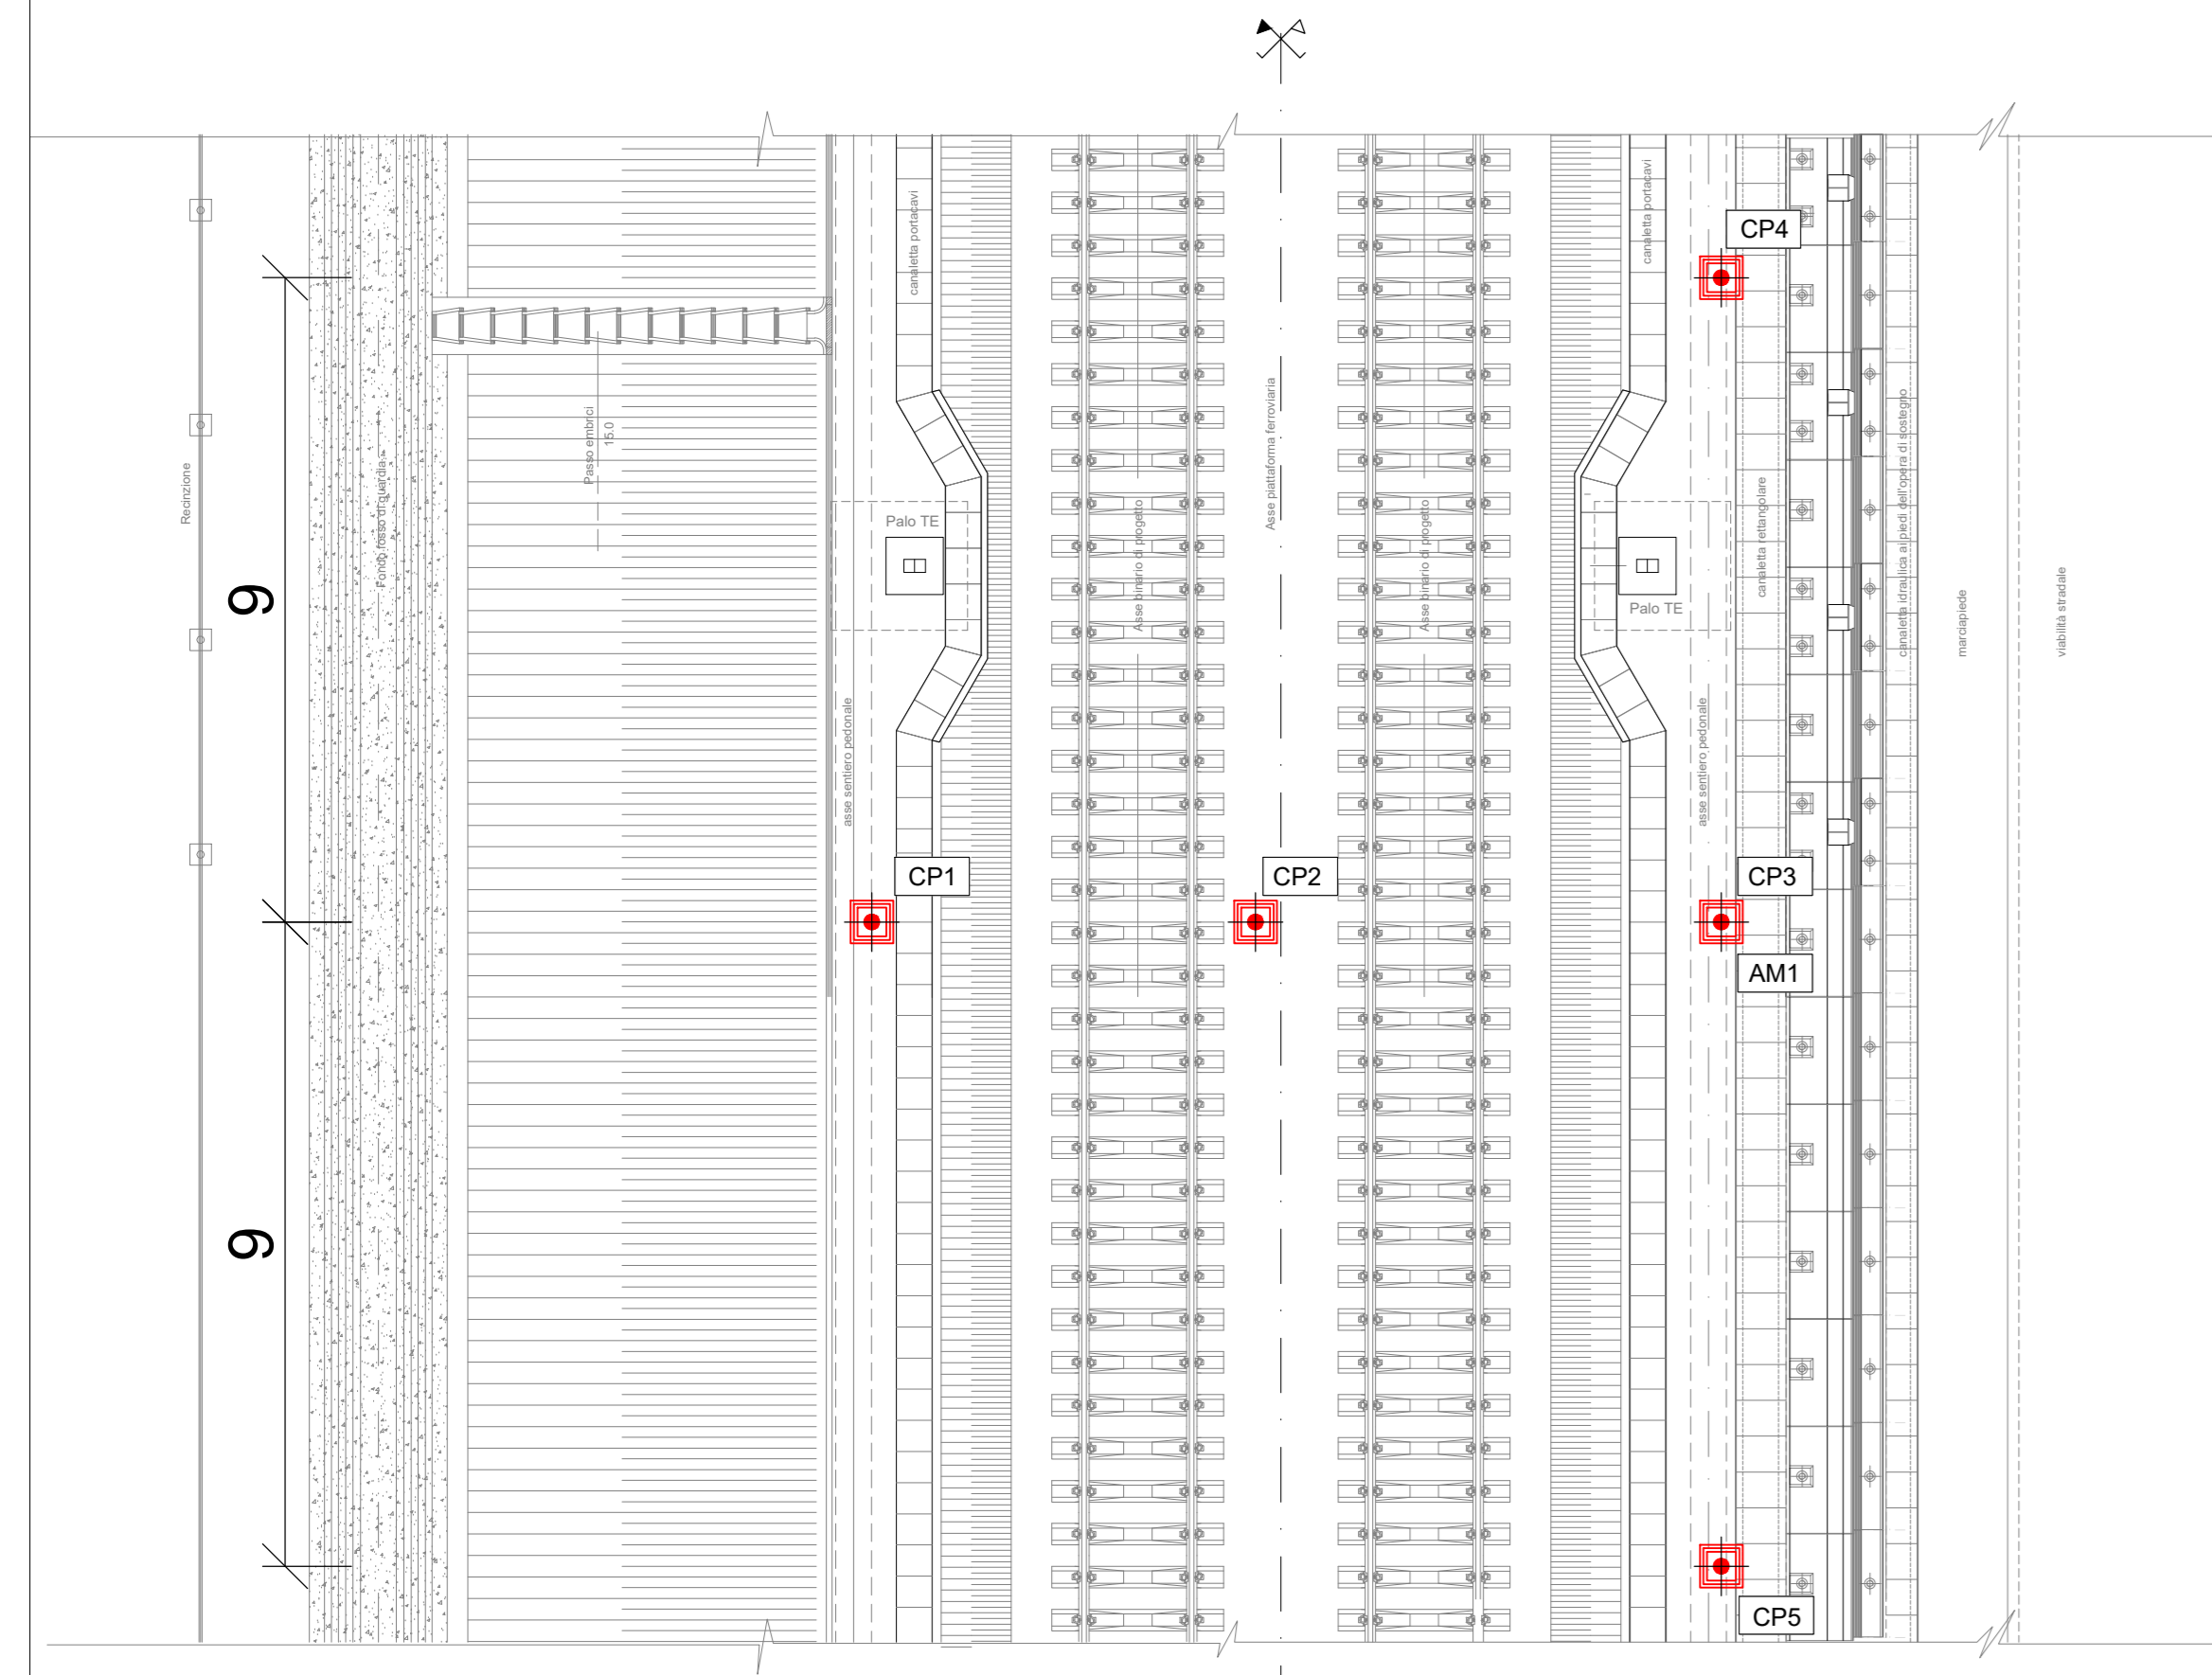
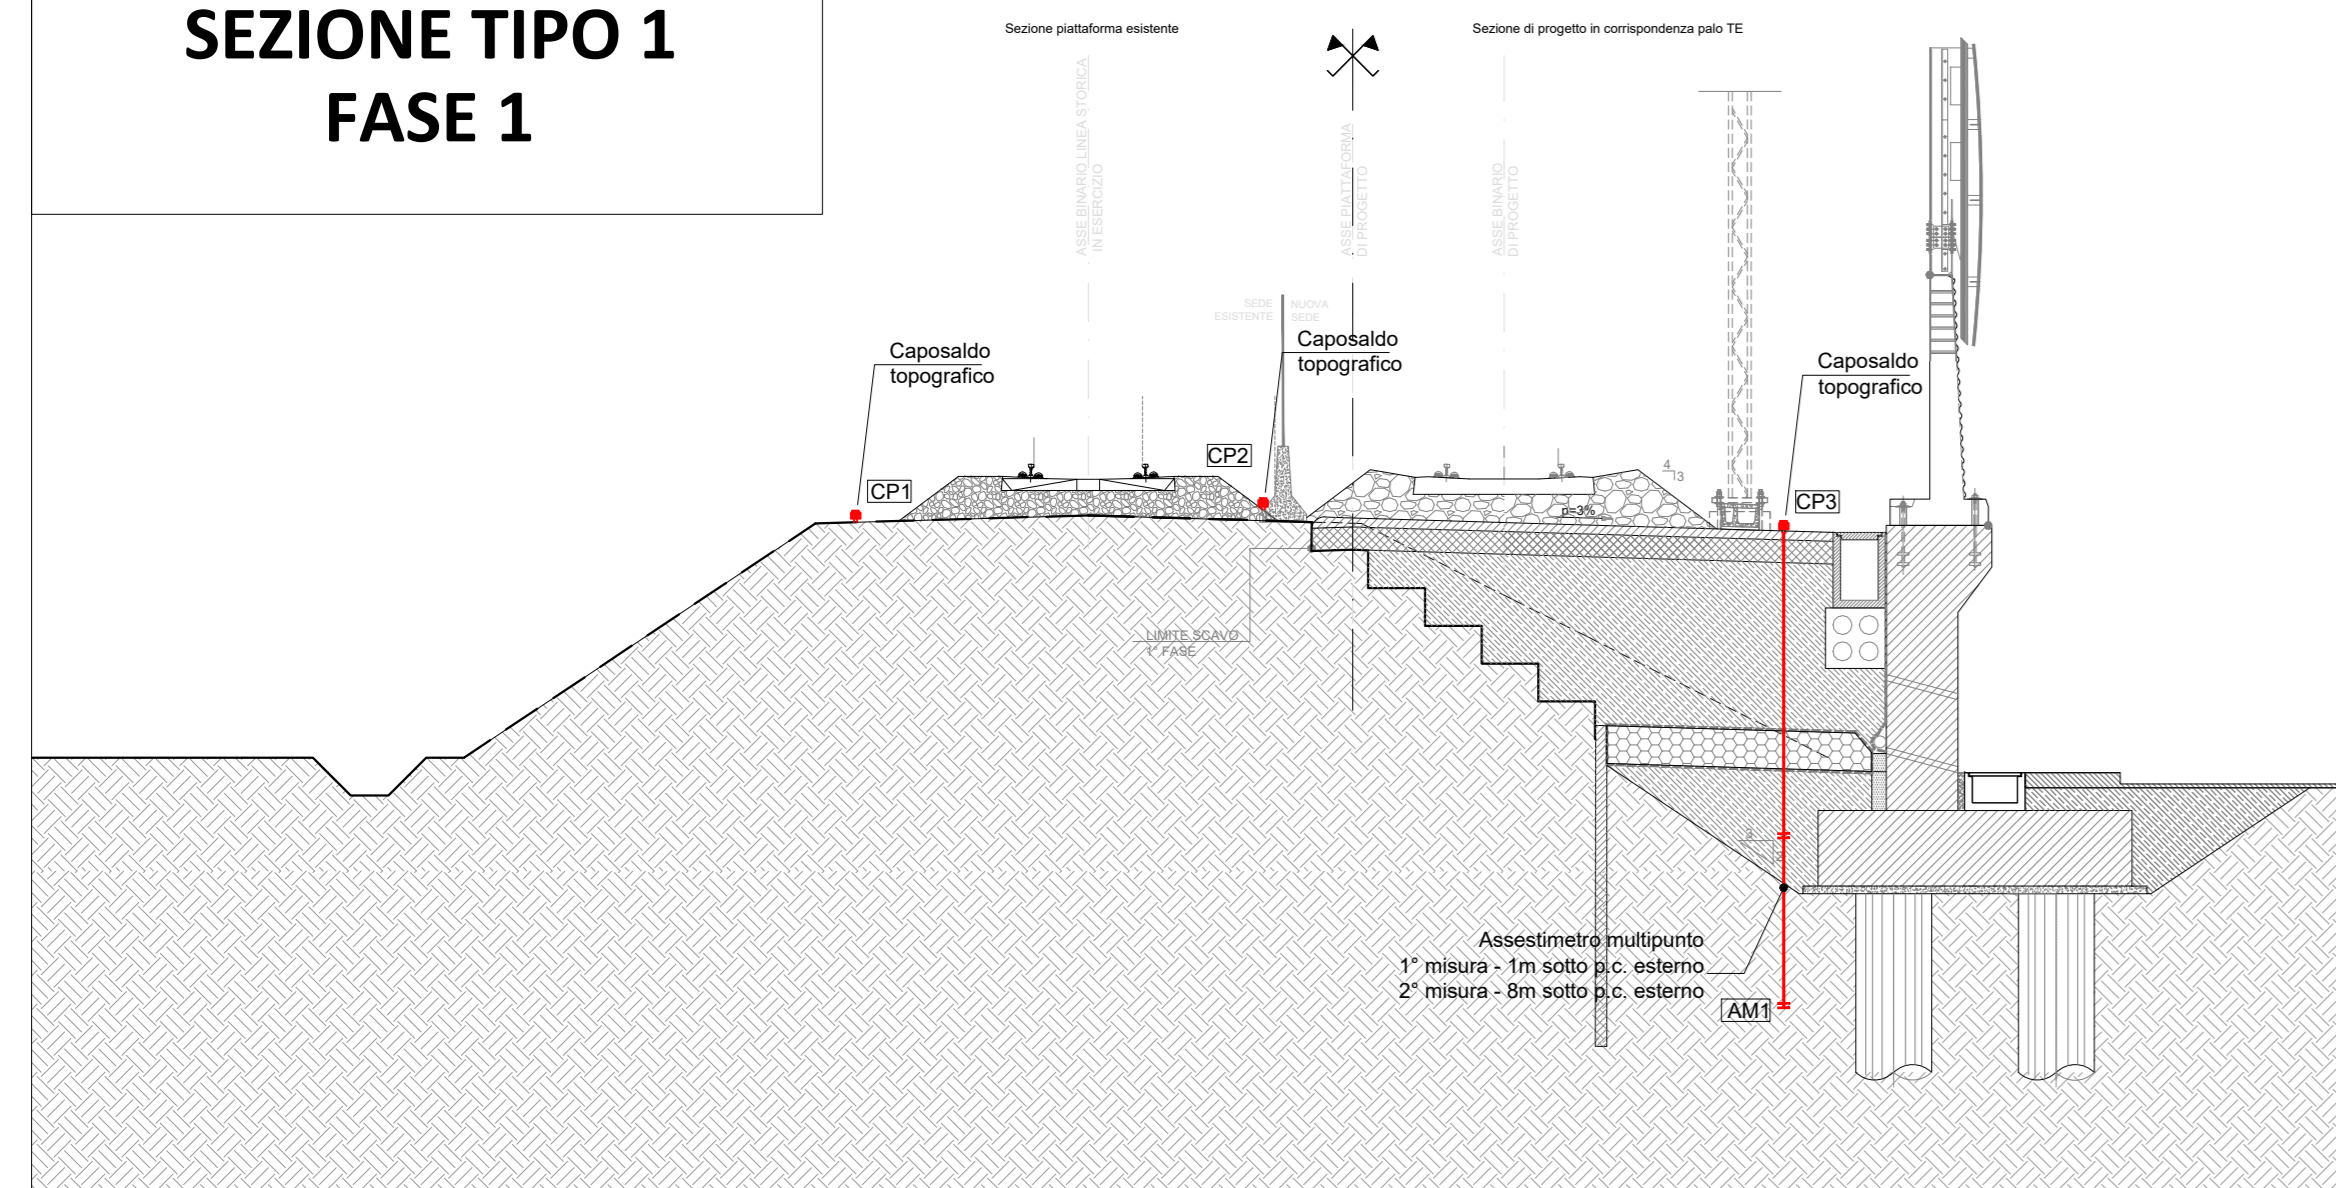





**SEZIONE TIPO 1
FASE 1**

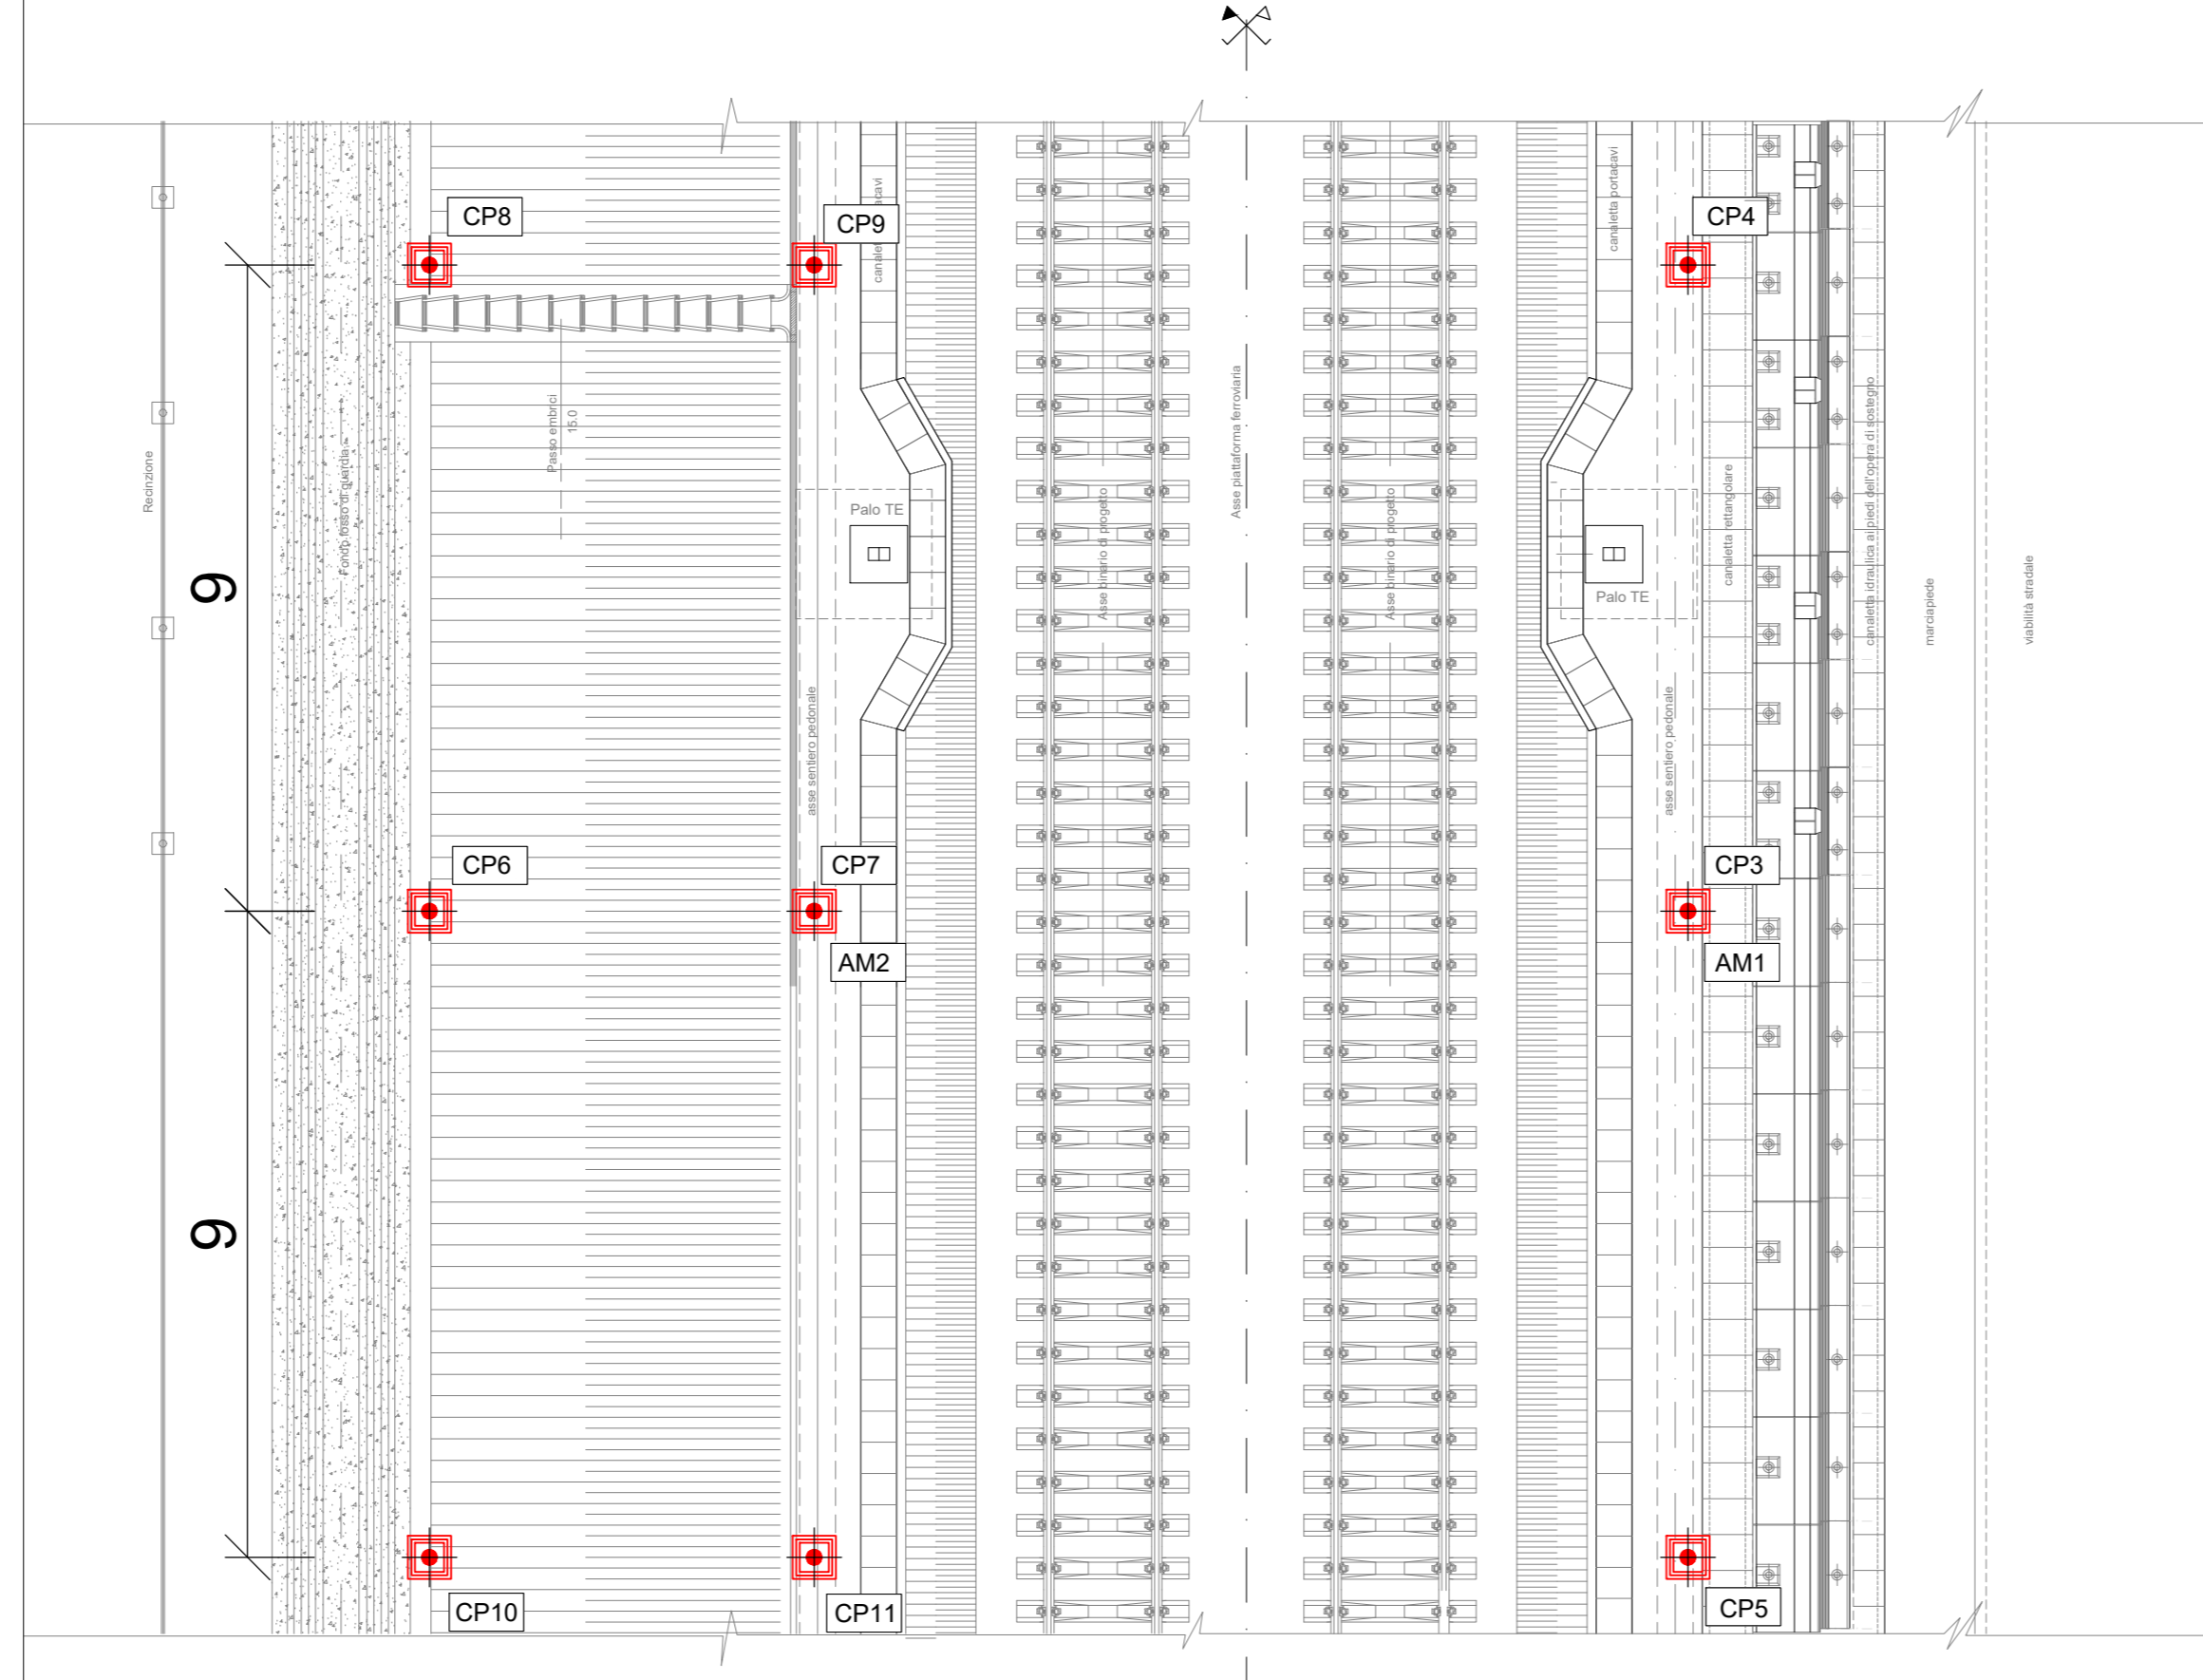

**SEZIONE TIPO 1
FASE 2**

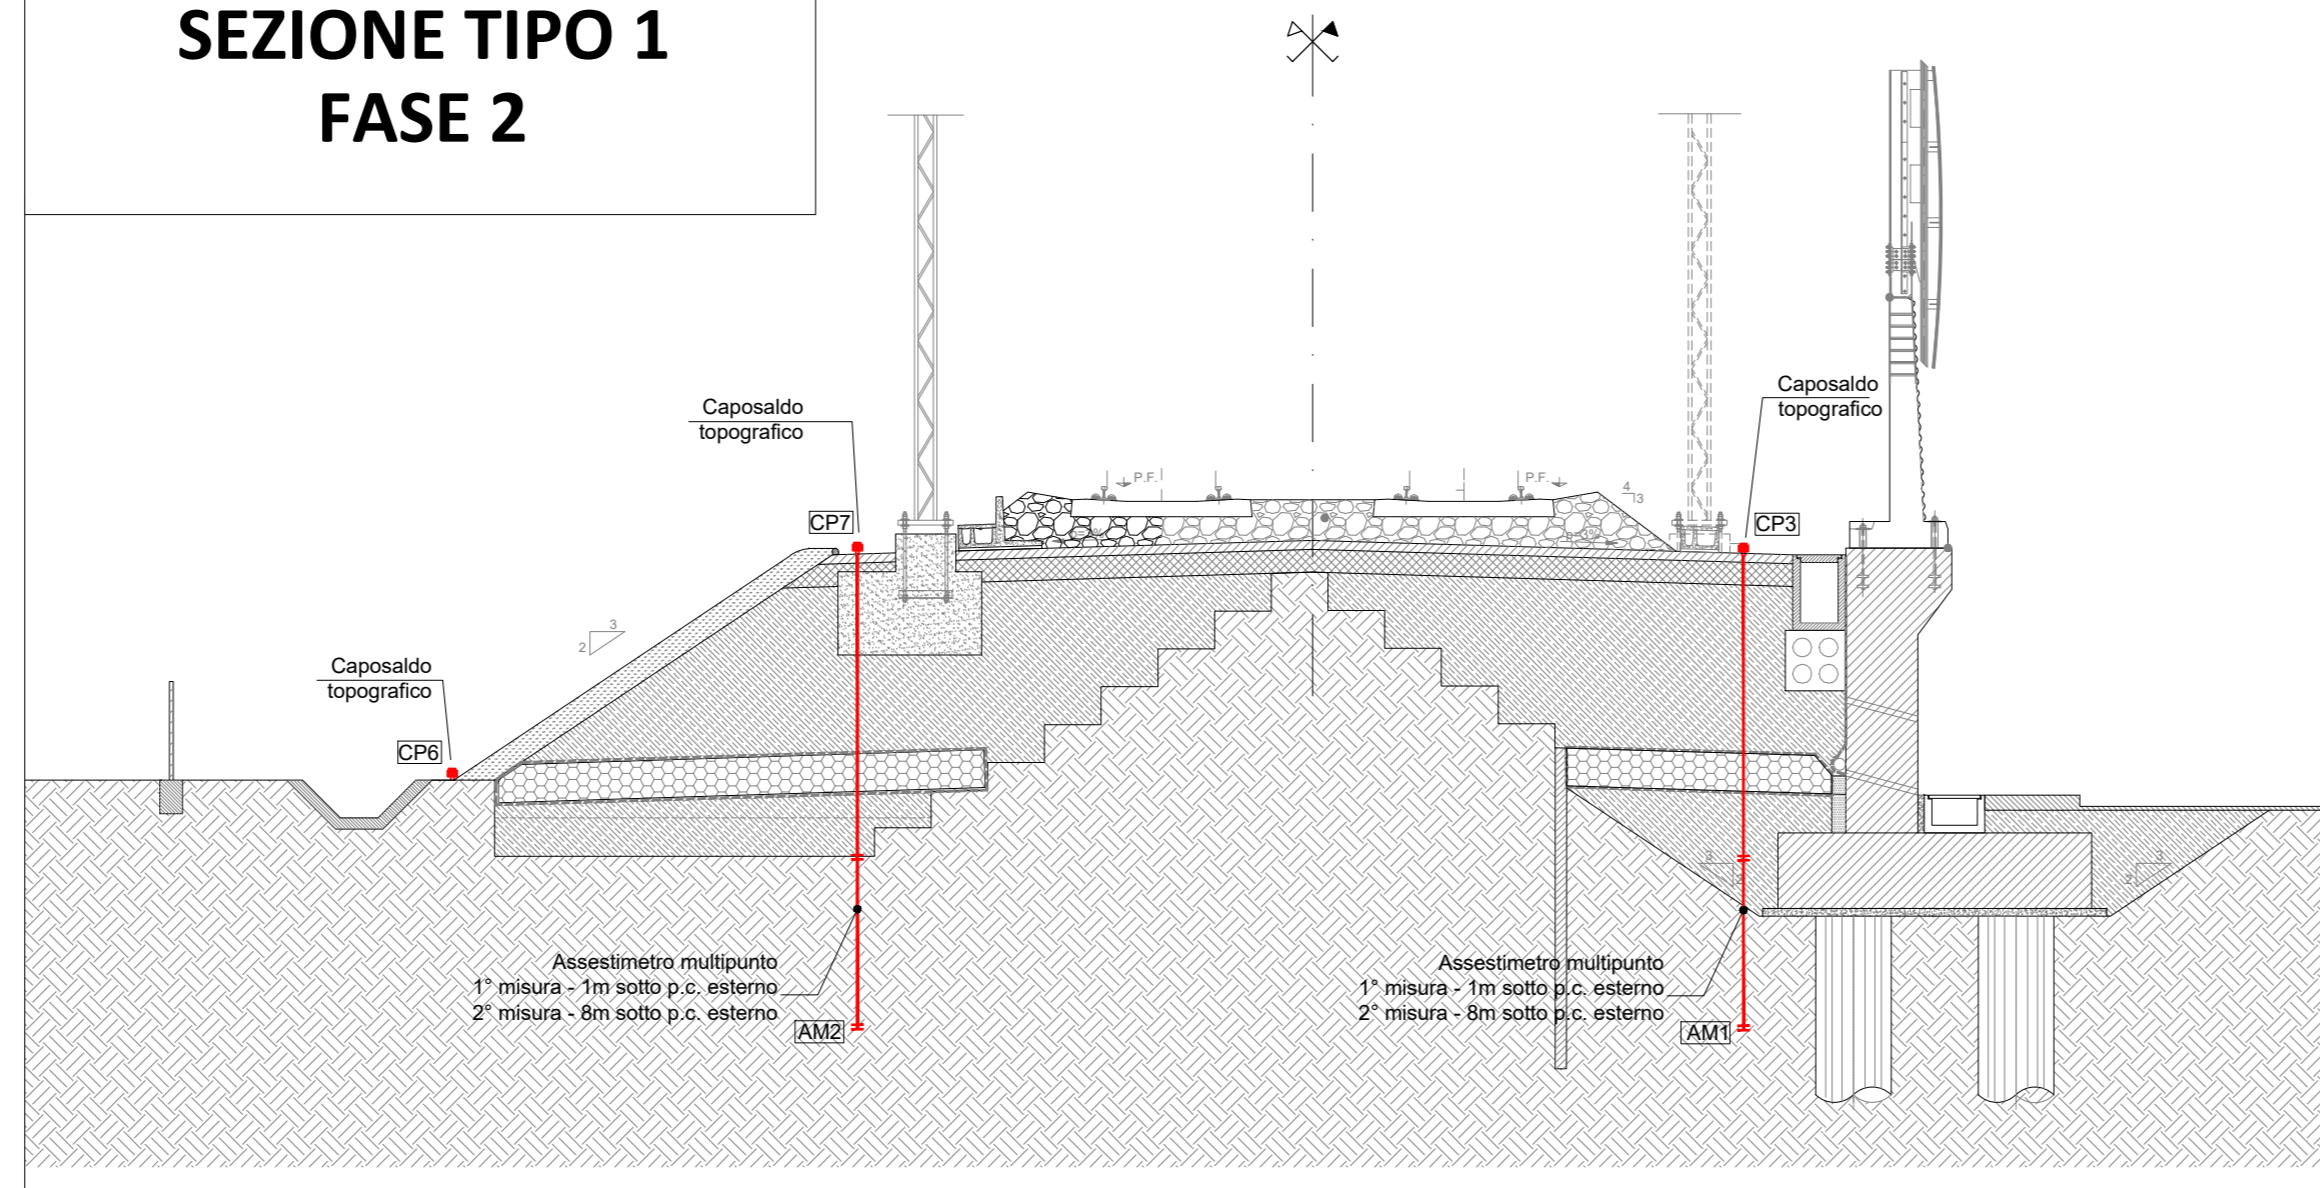

SEZIONE TIPO 2

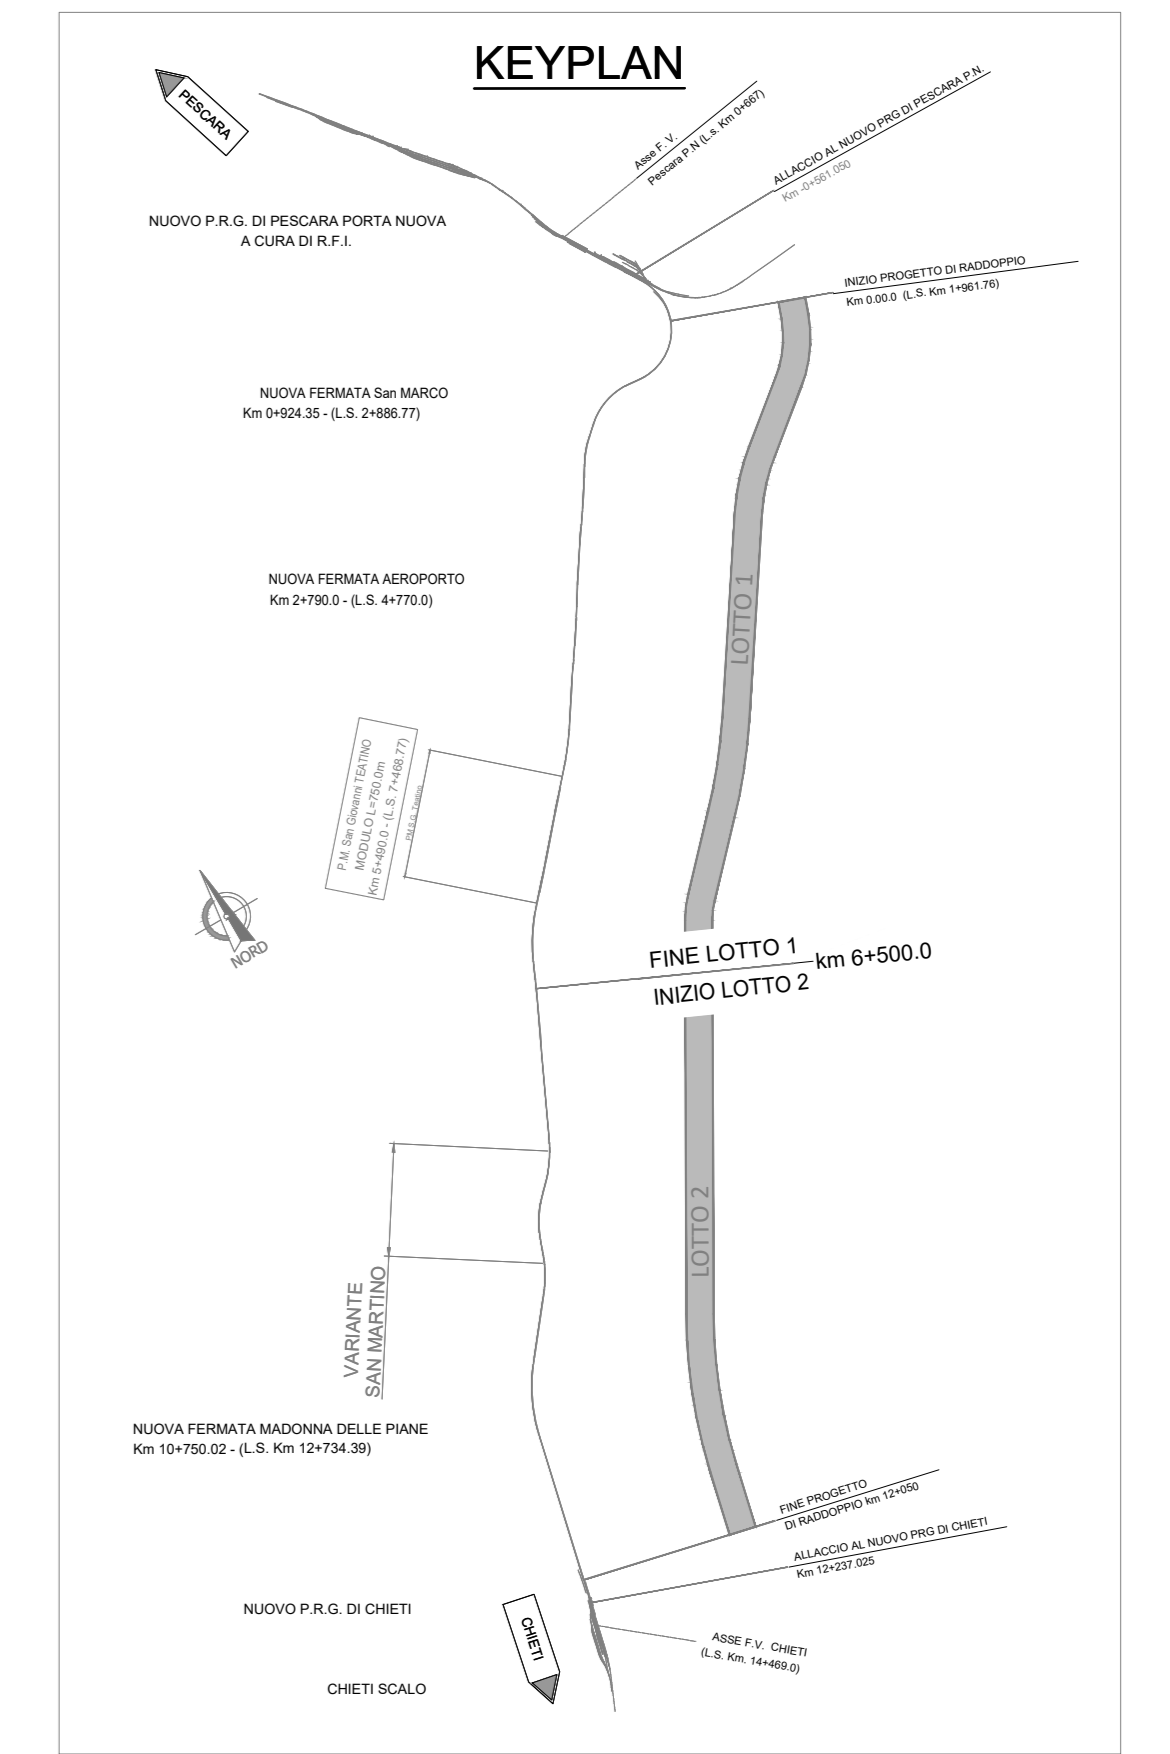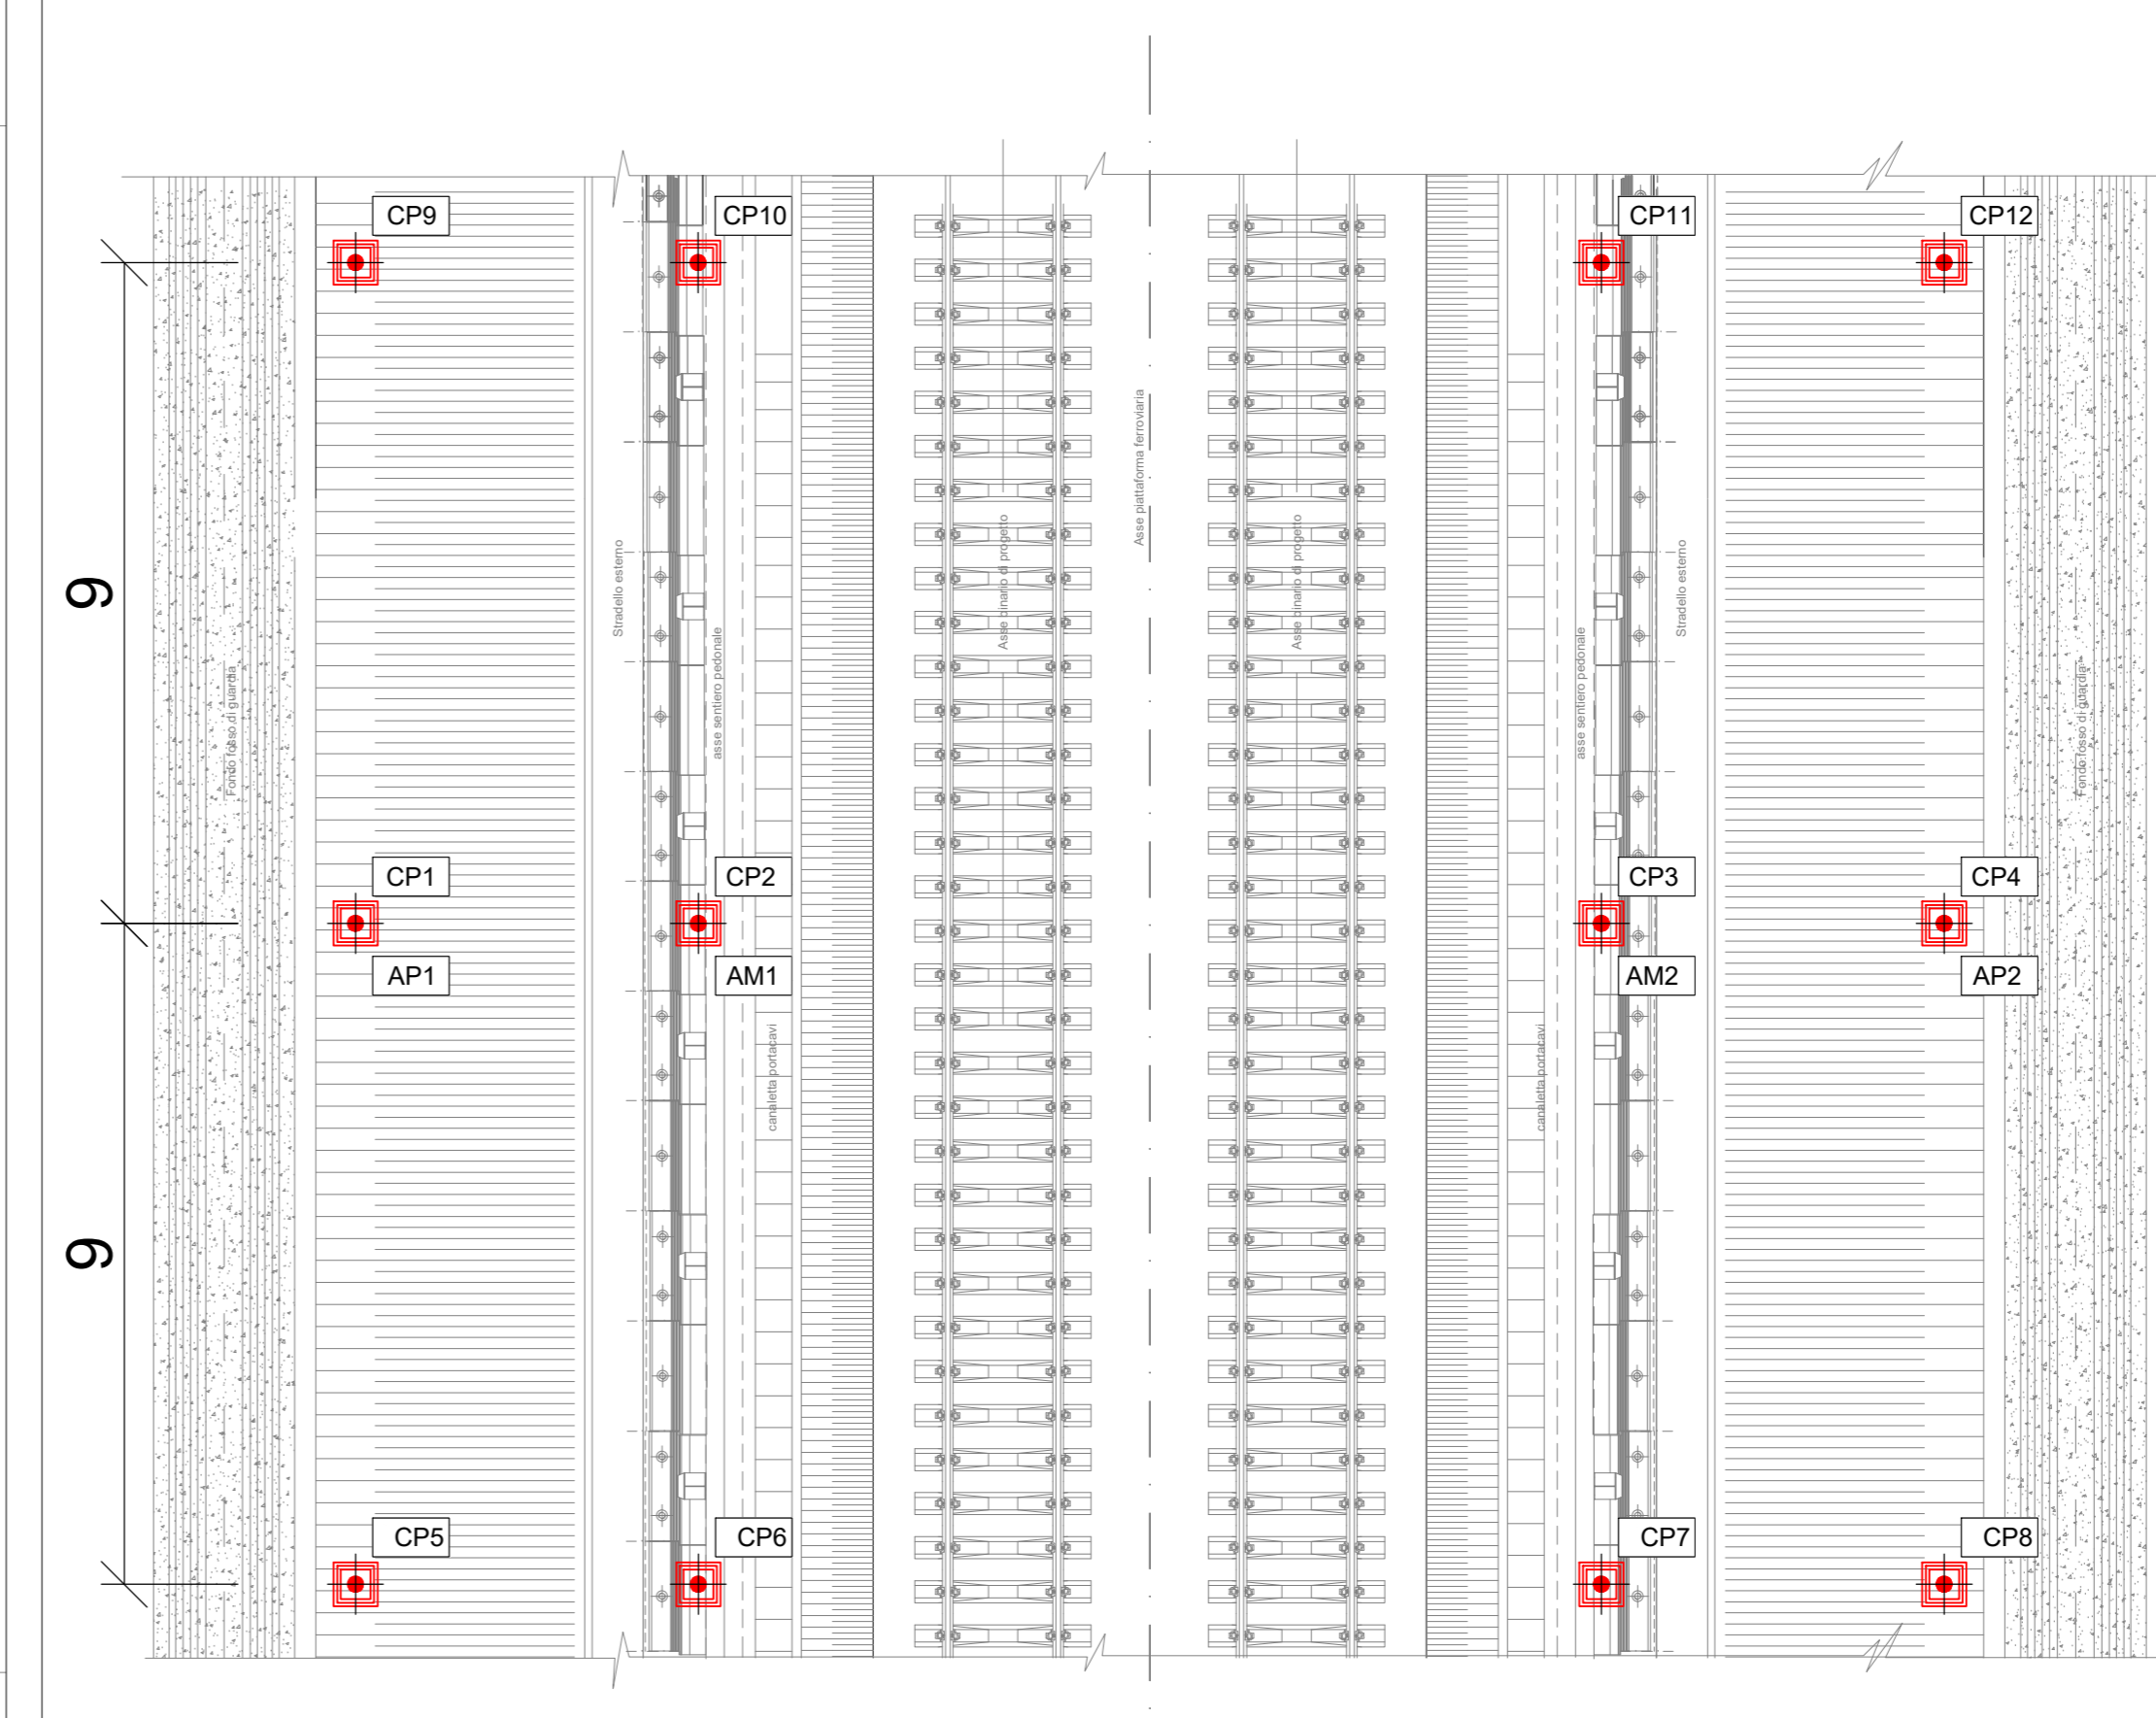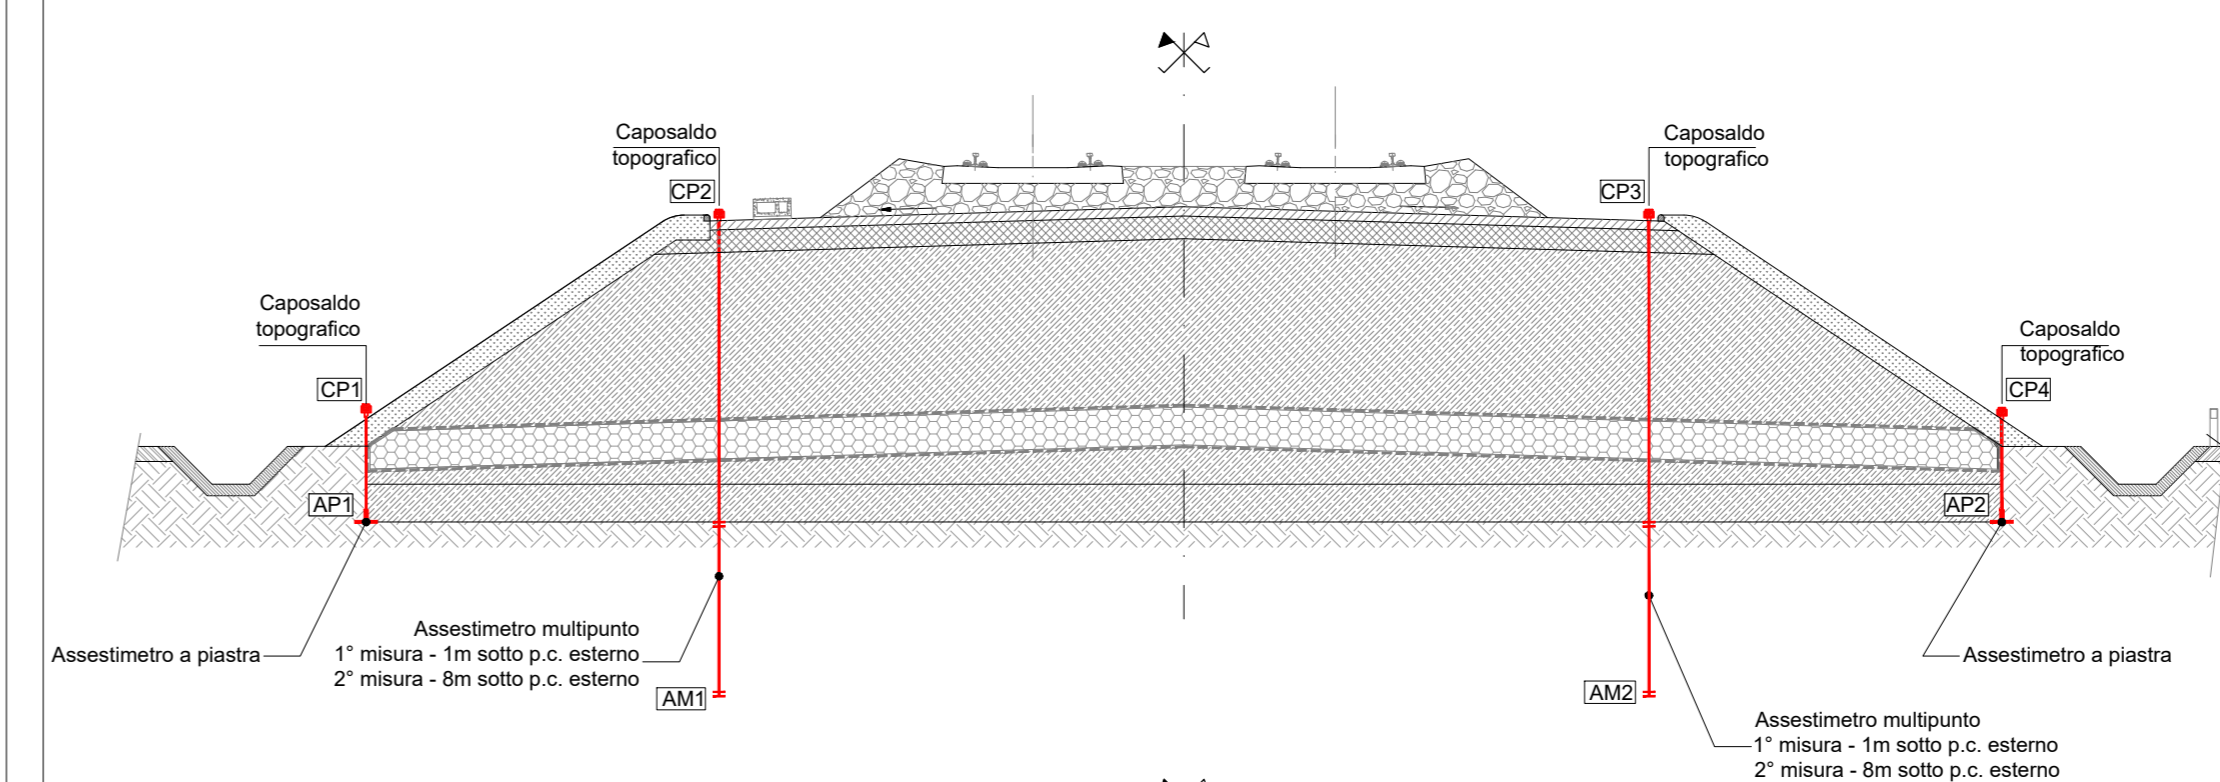

COMMITTENTE:

 GRUPPO FERROVIE DELLO STATO ITALIANE

PROGETTAZIONE:


DIREZIONE TECNICA
 UO INFRASTRUTTURE CENTRO
 PROGETTO DI FATTIBILITA' TECNICA ECONOMICA

VELOCIZZAZIONE DELLA LINEA ROMA - PESCARA
 RADDOPPIO FERROVIARIO TRATTA PESCARA PORTA NUOVA-CHIETI

GEOTECNICA
 Monitoraggio rilevati - Sezioni tipo - 1/2

SCALA:
 1:100

COMMESSA LOTTO FASE ENTE TIPO DOC. OPERA/DISCIPLINA PROGR. REV.
 I14S 00 D 29 WZ GE0006 001 A

Revis.	Descrizione	Redatto	Data	Verificato	Data	Approvato	Data	Autorizzato	Data
A	Emissione Esecutiva	E.Lombardi	28.05.2019	L.Eboli	29.05.2019	T. Pignetti	30.05.2019	F. Arcuti	31.05.2019
-									
-									

File: I14S00D29WZGE0006001A.dwg n. Elab.: 4-40

