

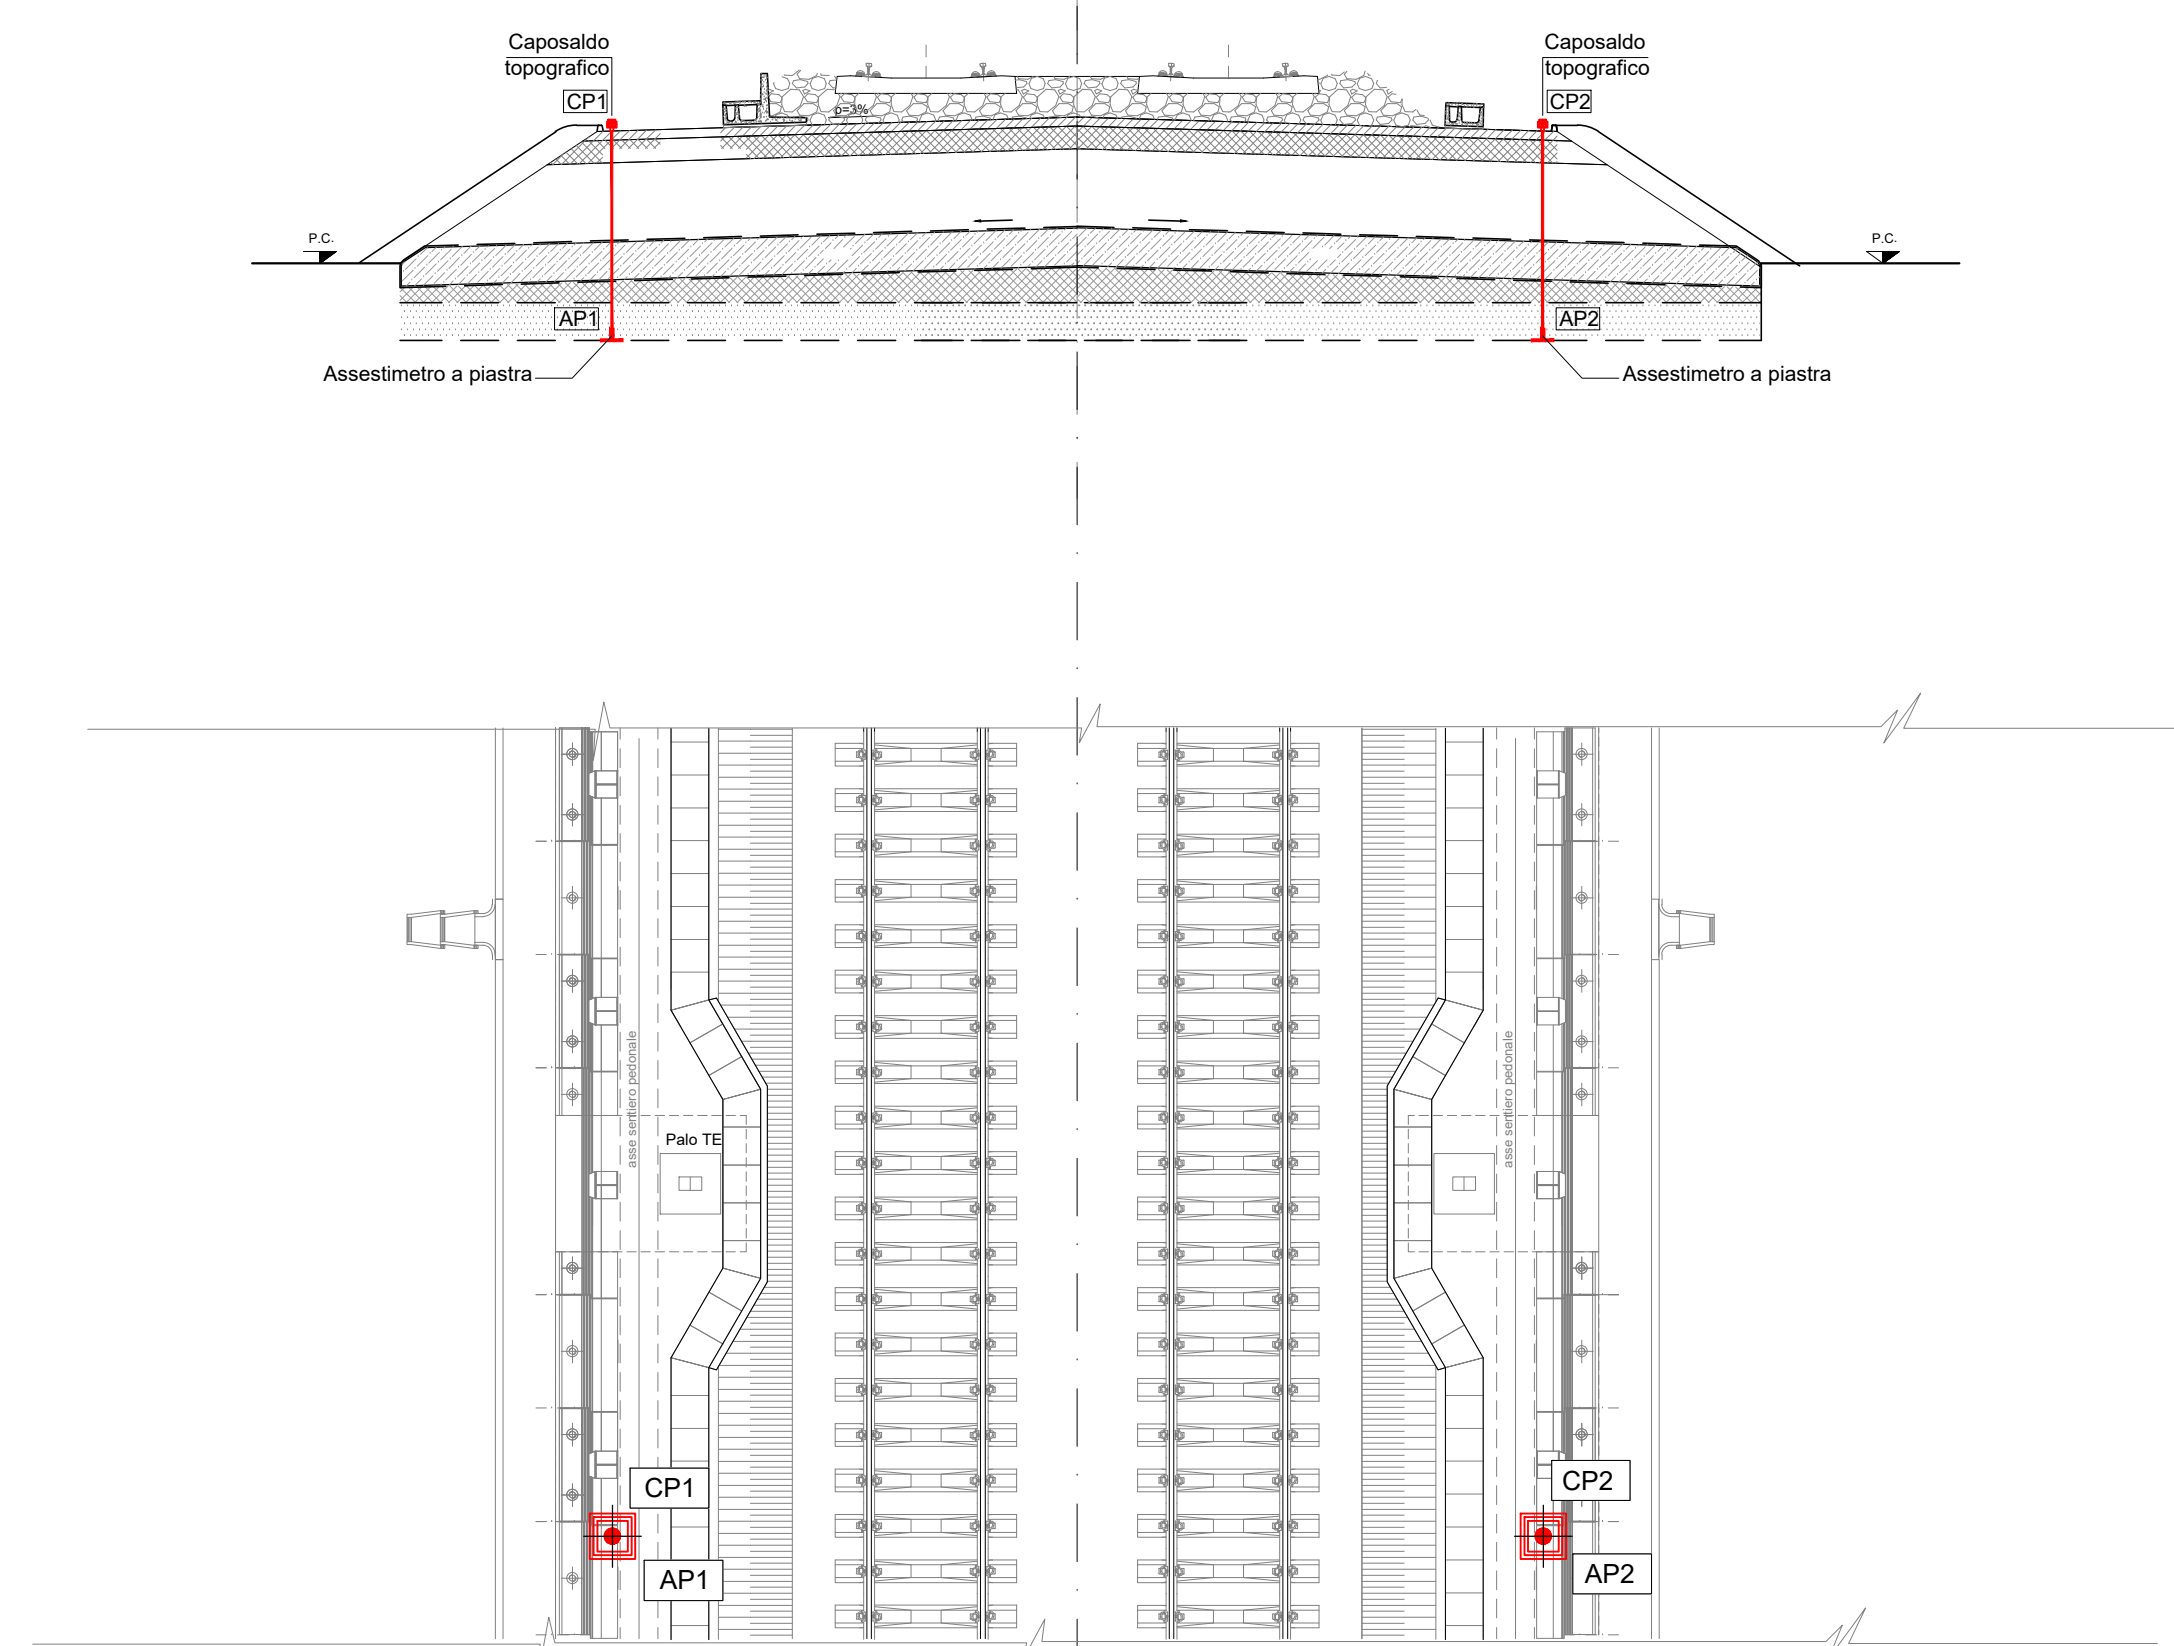
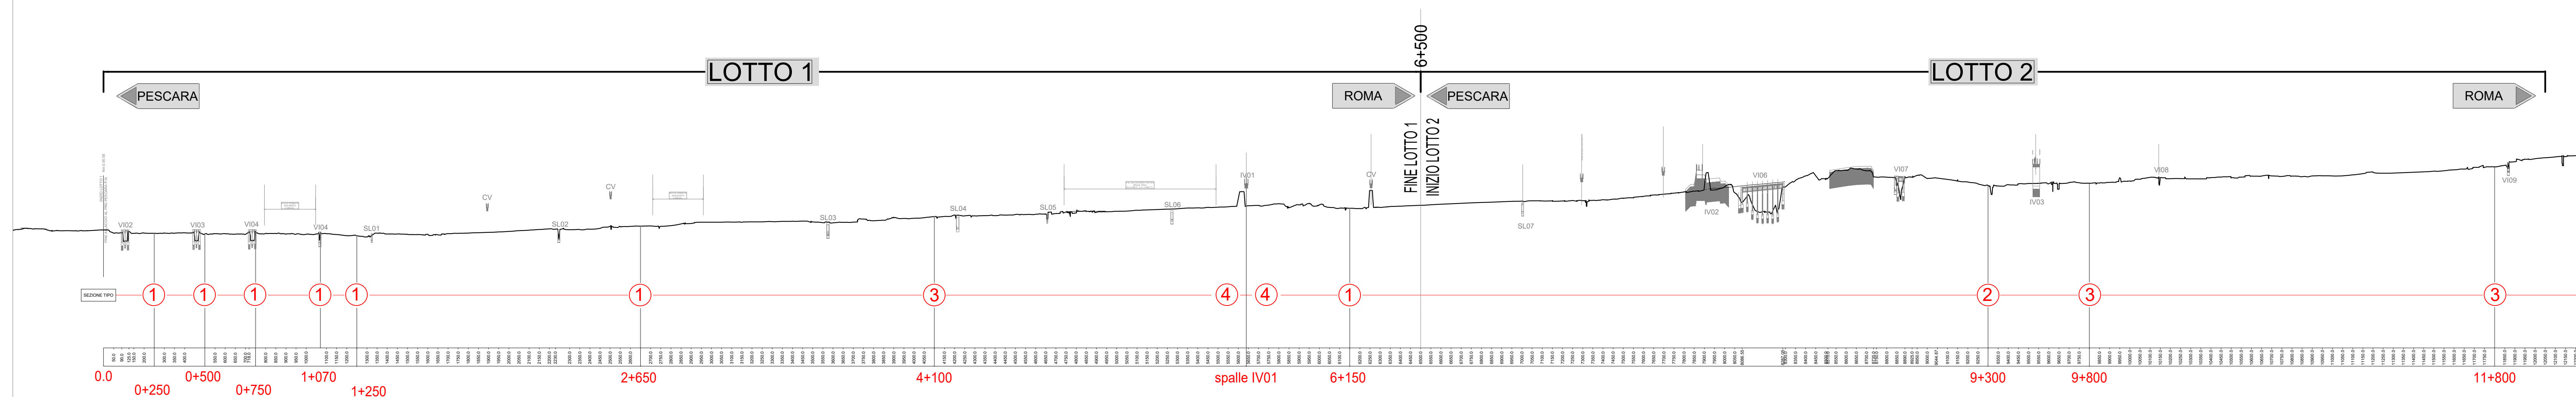


SEZIONE TIPO 3

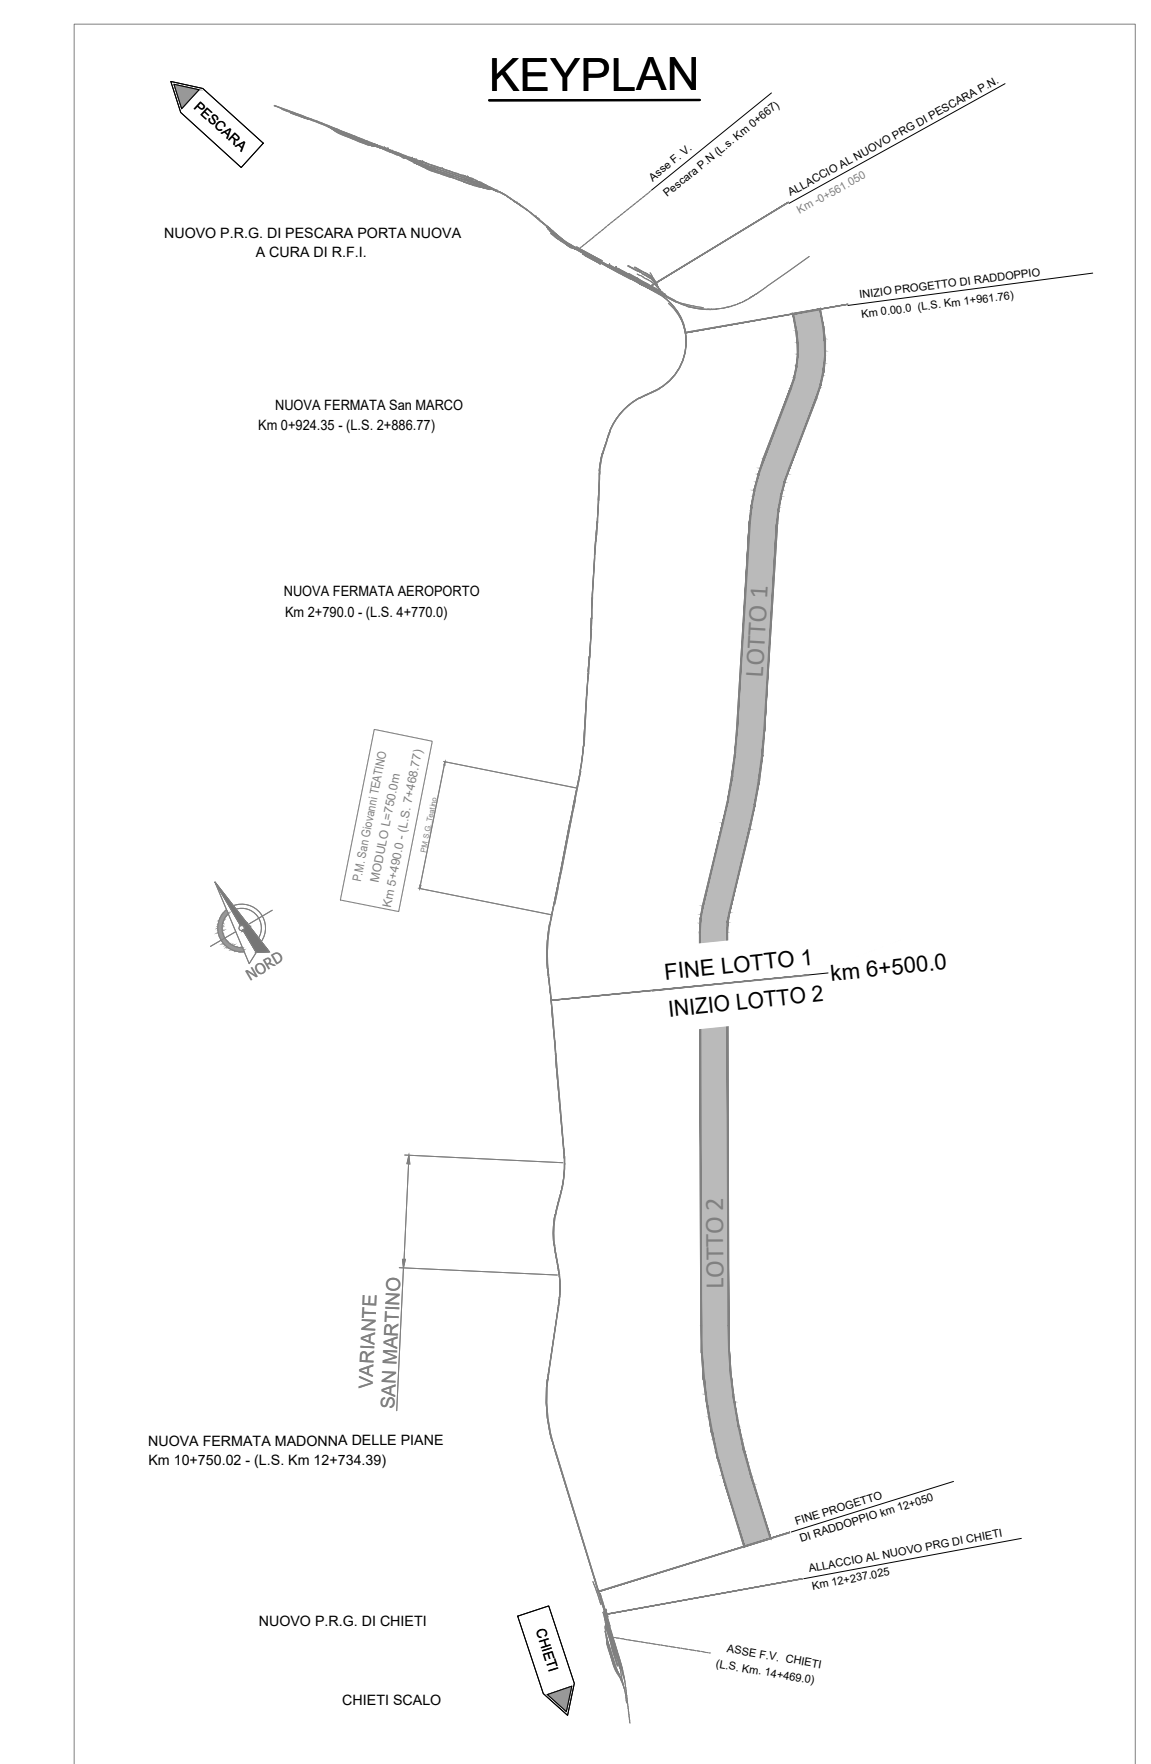

SEZIONE TIPO 4

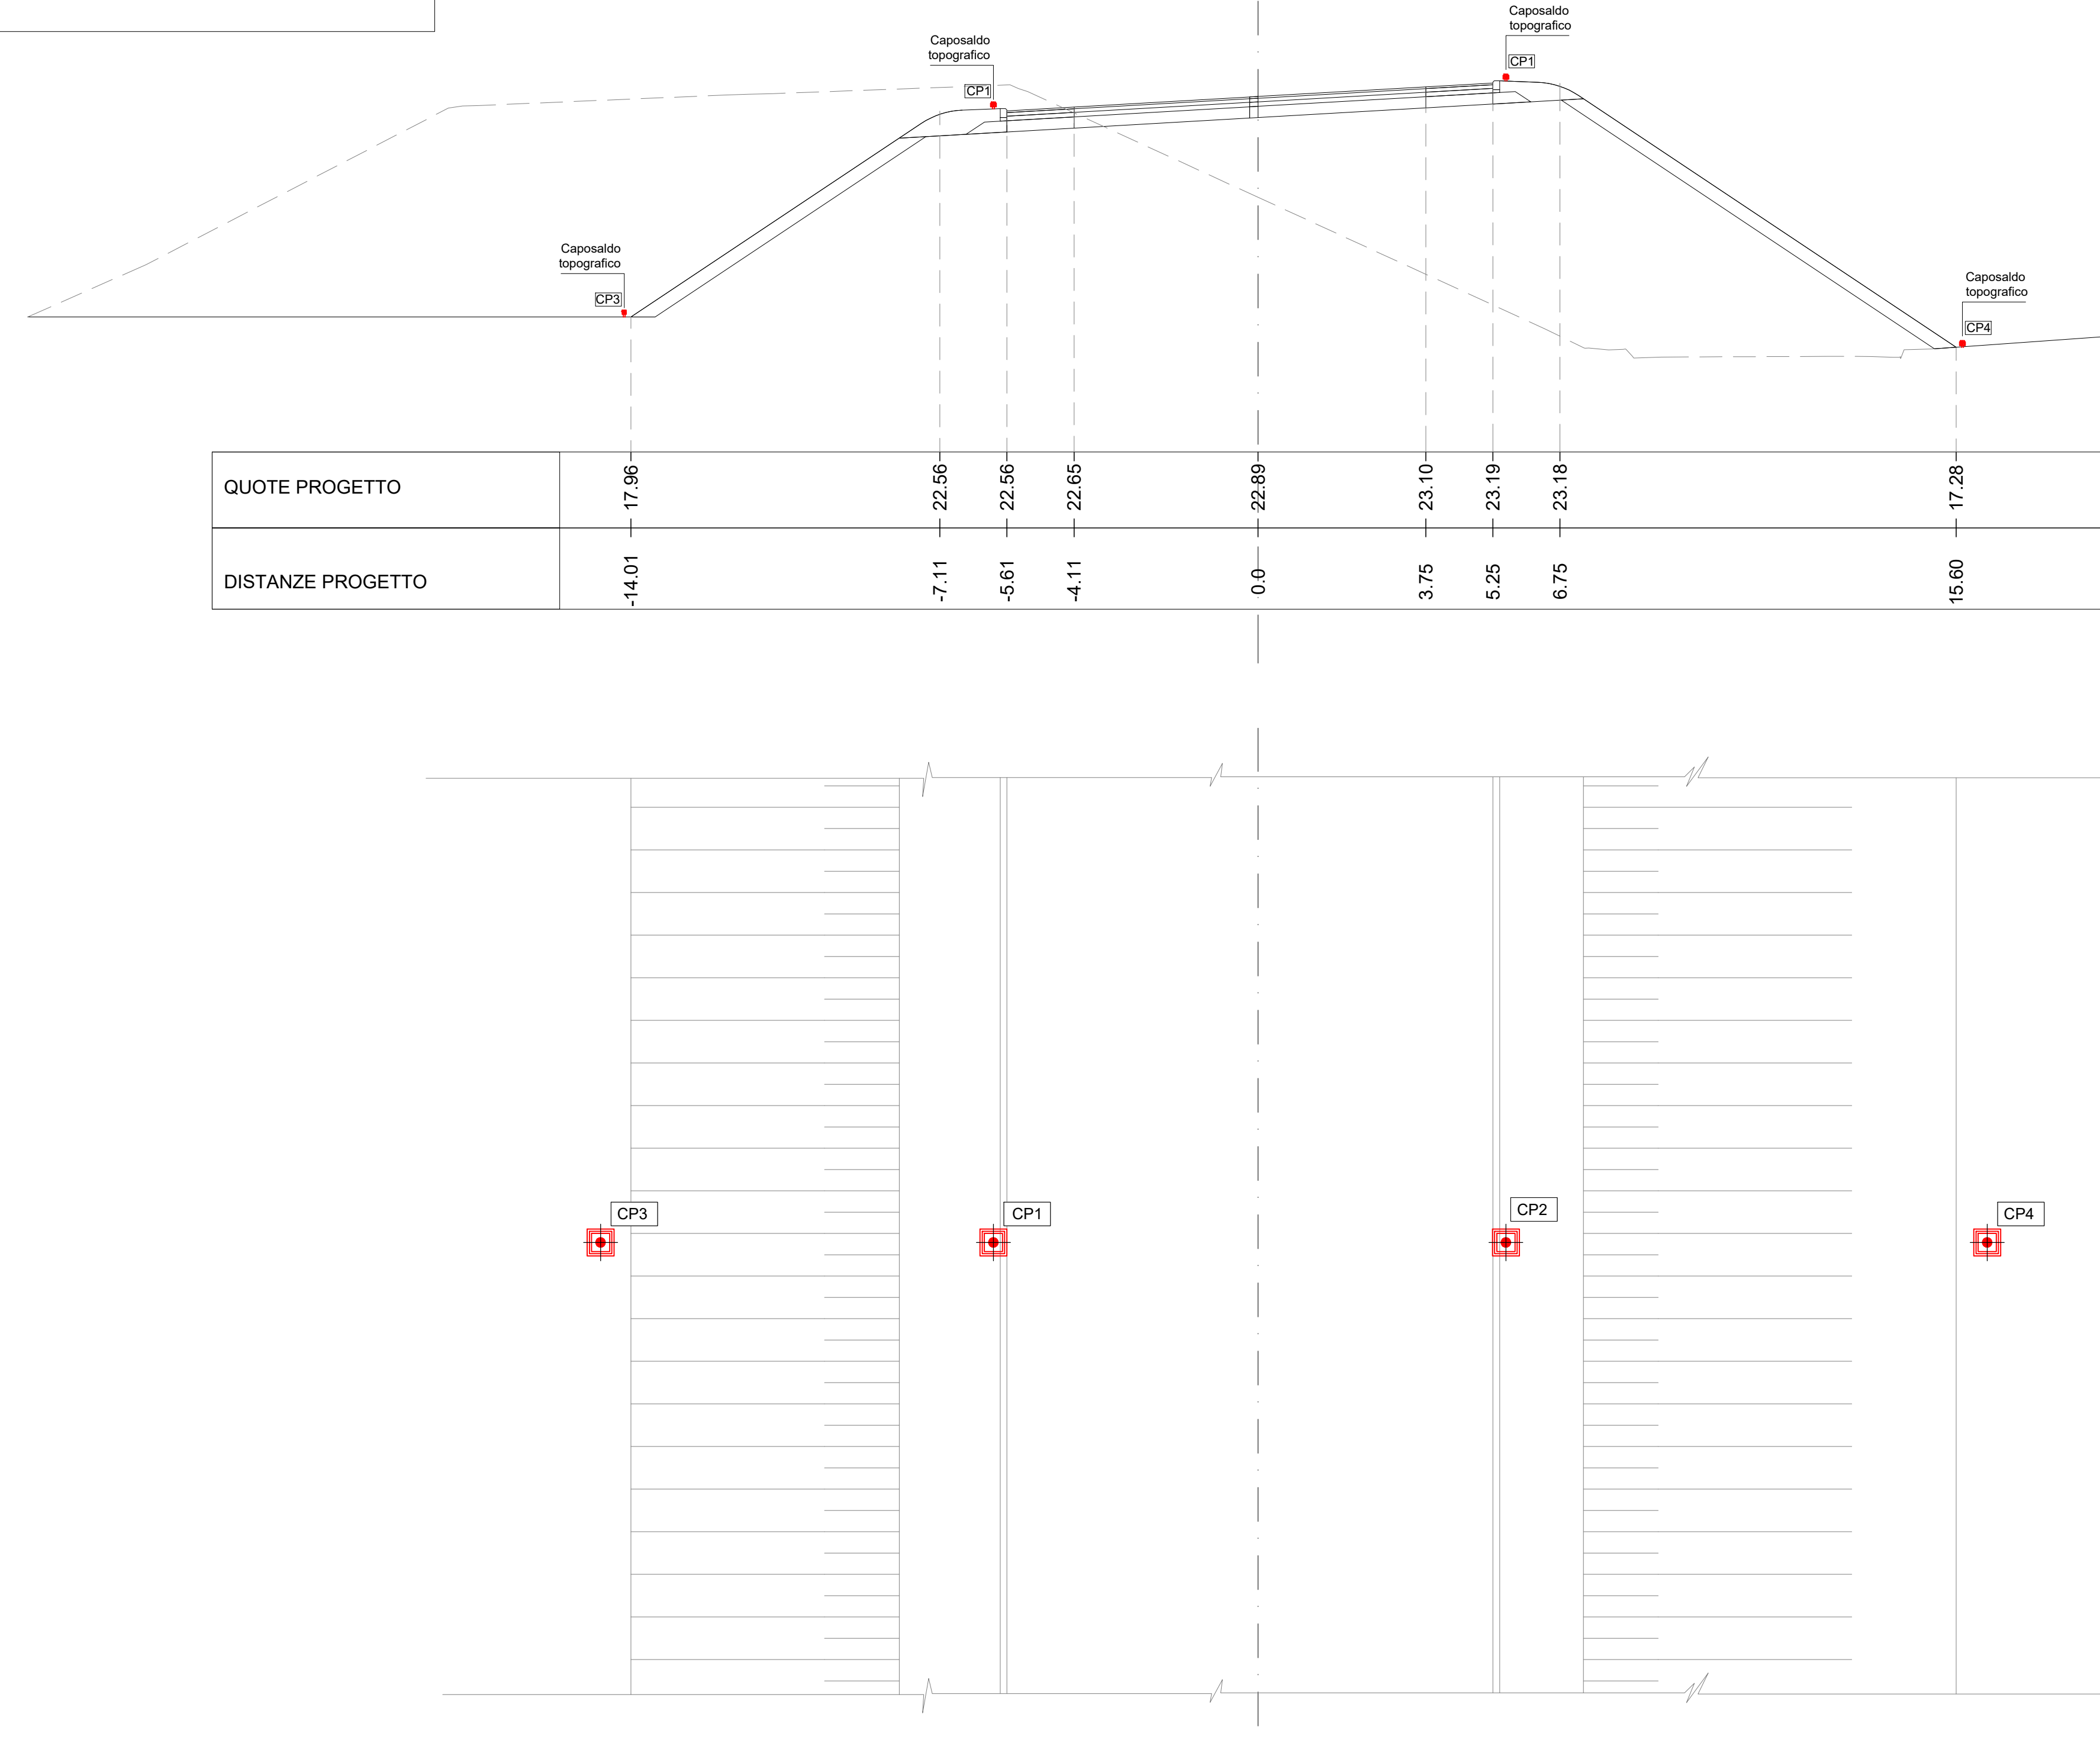

COMMITTENTE:

RFI
 RETE FERROVIARIA ITALIANA
 GRUPPO FERROVIE DELLO STATO ITALIANE

PROGETTAZIONE:

ITAFERR
 GRUPPO FERROVIE DELLO STATO ITALIANE

DIREZIONE TECNICA
 UO INFRASTRUTTURE CENTRO
 PROGETTO DI FATTIBILITA' TECNICA ECONOMICA
 VELOCIZZAZIONE DELLA LINEA ROMA - PESCARA
 RADDOPPIO FERROVIARIO TRATTA PESCARA PORTA NUOVA-CHIETI

GEOTECNICA
 Monitoraggio rilevati - Sezioni tipo - 2/2

SCALA:
 1:100

Revis.	Descrizione	Redatto	Data	Verificato	Data	Approvato	Data	Autorizzato	Data
A	Emissione Esecutiva	E. Lombardo	28.05.2019	L. Esoli	29.05.2019	T. Pagetti	30.05.2019	F. Arduini	31.05.2019
-									
-									

File: I4450029WZ0E000002A.dwg n. Elab.: 4-41