



**LEGENDA**

Fasce di pertinenza acustica ferroviaria - D.P.R. 18/11/1998 n° 459

|  |  |
|--|--|
| Fascia A (0 - 100 m per lato da binario esterno) | Fascia B (100 - 250 m per lato da binario esterno) |
|--|--|

Fasce di pertinenza acustica di infrastrutture stradali concorsuali - D.P.R. 30/03/2004 n° 142

Fasce per strada Tipo A (CdS)

|  |  |
|--|--|
| Fascia A (0 - 100 m per lato dal ciglio) | Fascia B (100 - 150 m per lato dal ciglio) |
|--|--|

Fasce per strada Tipo B (CdS)

|  |  |
|--|--|
| Fascia A (0 - 100 m per lato dal ciglio) | Fascia B (100 - 250 m per lato dal ciglio) |
|--|--|

Fasce per strada Tipo C (CdS) - Sottotipo a fini acustici "Cb"

|  |  |
|--|--|
| Fascia A (0 - 100 m per lato dal ciglio) | Fascia B (100 - 150 m per lato dal ciglio) |
|--|--|

Fasce per strada Tipo D (CdS) - Sottotipo a fini acustici "Db"

|  |  |
|--|--|
| Fascia A (0 - 100 m per lato dal ciglio) |  |
|--|--|

**Limiti comunali**

|                  |                 |
|------------------|-----------------|
| Confine comunale | Toponimo comune |
|------------------|-----------------|


**Mosaico Piani di classificazione acustica comunale (PCCA)**  
PCCA ai sensi della L. 447/1995

|            |           |
|------------|-----------|
| classe I   | classe IV |
| classe II  | classe V  |
| classe III | classe VI |

Assenza di PCCA (classificazione provvisoria secondo DPCM 1/3/1991 Art. 6)

|                               |                                 |
|-------------------------------|---------------------------------|
| Tutto il territorio nazionale | Zona B (DM 1444/68)             |
| Zona A (DM 1444/68)           | Zona esclusivamente industriale |

Arete di espansione edilizia

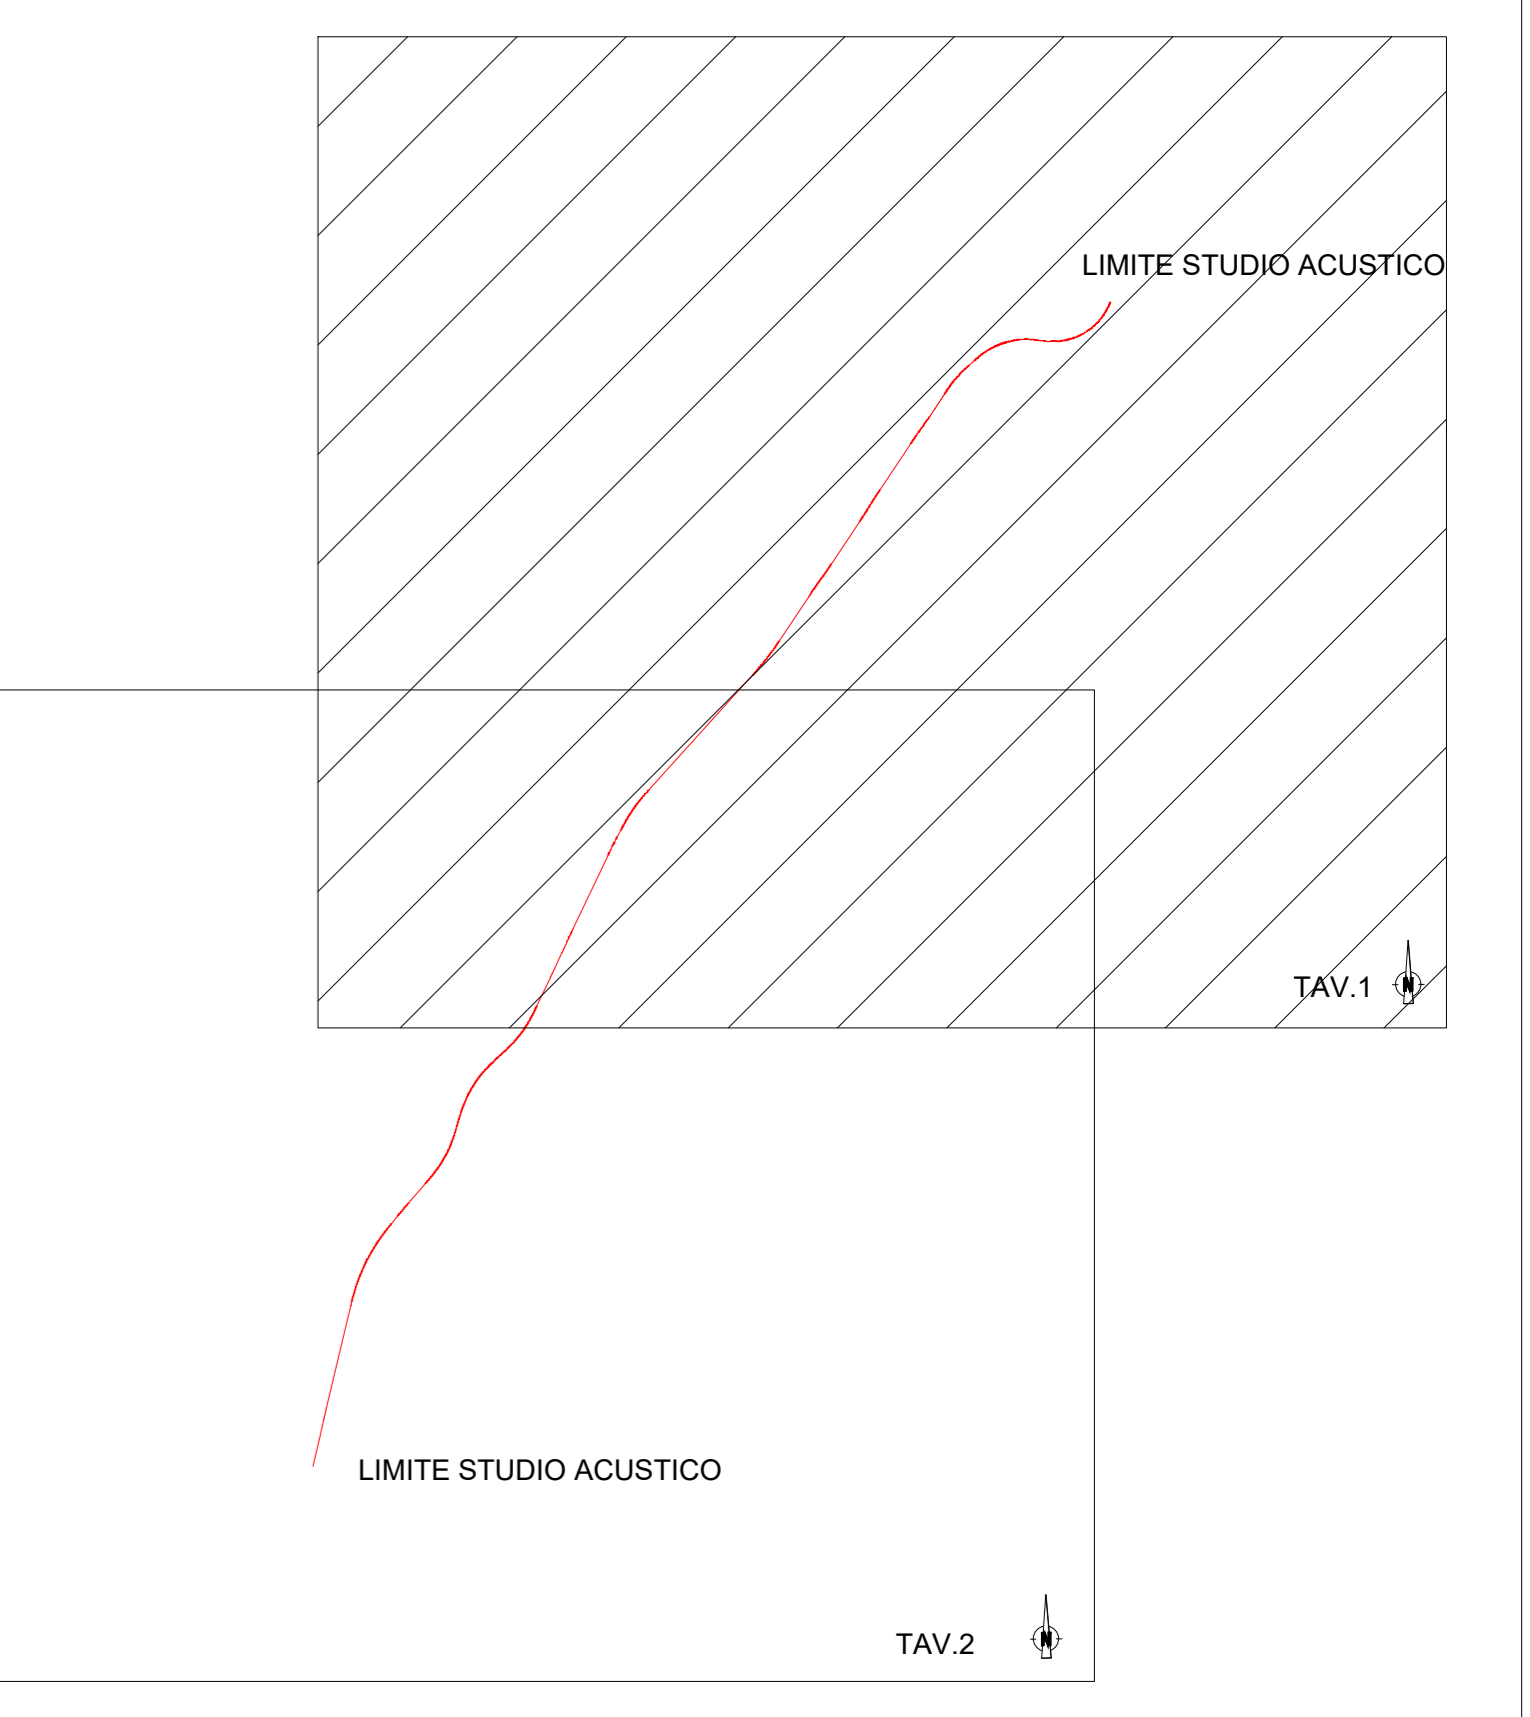

COMMITTENTE: **RFI** RETE FERROVIARIA ITALIANA GRUPPO FERROVIE DELLO STATO ITALIANE

PROGETTAZIONE: **ITALFERR** GRUPPO FERROVIE DELLO STATO ITALIANE

**U.O. ARCHITETTURA AMBIENTE E TERRITORIO**

**PROGETTO DI FATTIBILITA' TECNICA ECONOMICA**

**VELOCIZZAZIONE DELLA LINEA ROMA - PESCARA**

**RADDOPPIO FERROVIARIO TRATTA PESCARA PORTA NUOVA - CHIETI**

**STUDIO ACUSTICO**  
Corografia Generale (1/2)

SCALA: **1: 10.000**

COMMESSA: I | A | S | 0 | 0 | R | 2 | 2 | C | 4 | OPERA/DISCIPLINA: I | M | 0 | 0 | 0 | 4 | PROG. REV.: 0 | 0 | 1 | A

| Rev. | Descrizione         | Redatto | Data        | Verificato | Data        | Approvato   | Data        | Autorizzato Data           |
|------|---------------------|---------|-------------|------------|-------------|-------------|-------------|----------------------------|
| A    | Emissione Esecutiva | E. Zola | Giugno 2023 | A. Corchia | Giugno 2023 | T. Pizzilli | Giugno 2023 | C. Esposito<br>Giugno 2023 |

File: I4S0R22C4M000401A.dwg n. Etab.: