

PROVINCIA : PESCARA  
 COMUNE : PESCARA



PROVINCIA : CHIETI  
 COMUNE : SAN GIOVANNI TEATINO

**LEGENDA**

**IDENTIFICATIVO RICETTORE**

|           |  |           |   |
|-----------|--|-----------|---|
| 1000<br>P | Numero ricettore fascia A / lato dispari       | 2000<br>P | Numero ricettore fascia A / lato pari       |
| 3000<br>P | Numero ricettore fascia B / lato dispari       | 4000<br>P | Numero ricettore fascia B / lato pari       |
| 5000<br>P | Numero ricettore fascia esterna / lato dispari | 6000<br>P | Numero ricettore fascia esterna / lato pari |
|           | Numero di piani del ricettore                  |           | Numero di piani del ricettore               |

**DESTINAZIONE D'USO RICETTORE**

|  |                             |  |                                  |  |                                    |
|--|-----------------------------|--|----------------------------------|--|------------------------------------|
|  | Commerciale e Servizi       |  | Residenziale                     |  | In demolizione                     |
|  | Asili, Scuole ed Università |  | Monumentale, religioso           |  | Aree di espansione edilizia        |
|  | Industriale e artigianale   |  | Ruderi, Dismessi, Box e Depositi |  | X - Facciata cieca (senza infissi) |
|  | Pertinenza FS               |  |                                  |  |                                    |

**Fasce di pertinenza acustica ferroviaria - D.P.R. 18/11/1998 n° 459**

|  |  |  |  |
|--|--|--|--|
|  | Fascia A (0 - 100 m per lato da binario esterno) |  | Fascia B (100 - 250 m per lato da binario esterno) |
|--|--|--|--|

**Fasce di pertinenza acustica di infrastrutture stradali concorsuali - D.P.R. 30/03/2004 n° 142**

**Fasce per strada Tipo A (CdS)**

|  |  |  |  |
|--|--|--|--|
|  | Fascia A (0 - 100 m per lato dal ciglio) |  | Fascia B (100 - 150 m per lato dal ciglio) |
|--|--|--|--|

**Fasce per strada Tipo B (CdS)**

|  |  |  |  |
|--|--|--|--|
|  | Fascia A (0 - 100 m per lato dal ciglio) |  | Fascia B (100 - 250 m per lato dal ciglio) |
|--|--|--|--|

**Fasce per strada Tipo C (CdS) - Sottotipo a fini acustici "Cb"**

|  |  |  |  |
|--|--|--|--|
|  | Fascia A (0 - 100 m per lato dal ciglio) |  | Fascia B (100 - 150 m per lato dal ciglio) |
|--|--|--|--|

**Fasce per strada Tipo D (CdS) - Sottotipo a fini acustici "Da"**

|  |  |
|--|--|
|  | Fascia A (0 - 100 m per lato dal ciglio) |
|--|--|

**Mosaico Piani di classificazione acustica comunale (PCCA)**  
 PCCA ai sensi della L. 447/1995

|  |            |  |           |
|--|------------|--|-----------|
|  | classe I   |  | classe IV |
|  | classe II  |  | classe V  |
|  | classe III |  | classe VI |

**Assenza di PCCA (classificazione provvisoria secondo DPCM 1/3/1991 Art. 6)**


|  |                               |  |                                 |
|--|-------------------------------|--|---------------------------------|
|  | Tutto il territorio nazionale |  | Zona B (DM 1444/68)             |
|  | Zona A (DM 1444/68)           |  | Zona esclusivamente industriale |

**POSTAZIONI DI MONITORAGGIO RUMORE E VIBRAZIONI**

|  |        |  |            |  |           |  |           |
|--|--------|--|------------|--|-----------|--|-----------|
|  | RUMORE |  | VIBRAZIONI |  | SEZIONE 1 |  | SEZIONE 2 |
|--|--------|--|------------|--|-----------|--|-----------|

**Limiti comunali**

|  |                  |  |                 |  |                 |
|--|------------------|--|-----------------|--|-----------------|
|  | Confine comunale |  | PROVINCIA : ... |  | Toponimo comune |
|--|------------------|--|-----------------|--|-----------------|

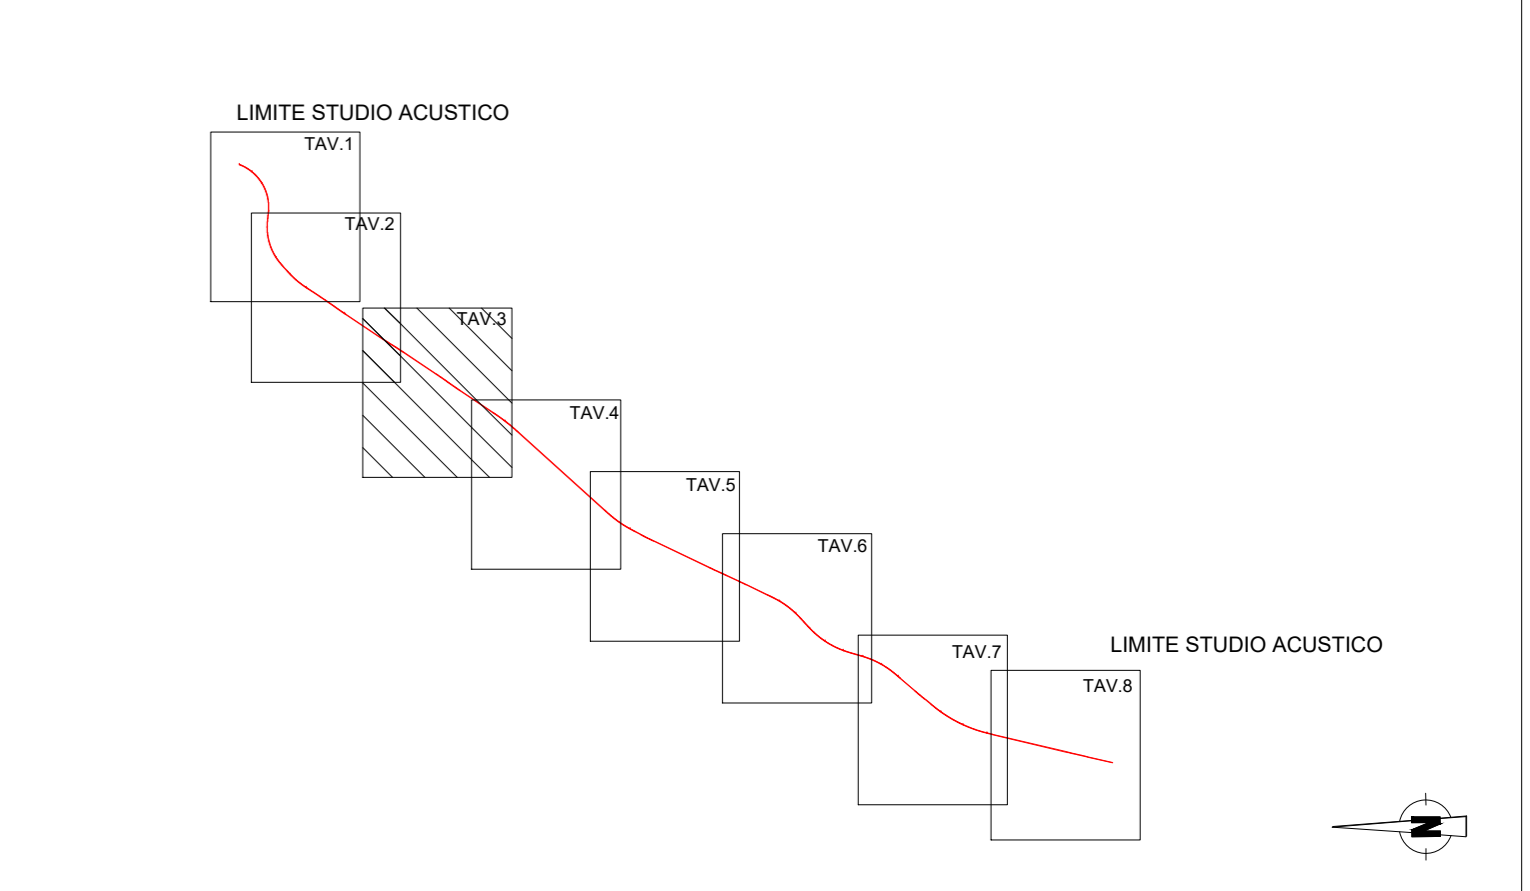

COMMITTENTE:

PROGETTAZIONE:

**U.O. ARCHITETTURA AMBIENTE E TERRITORIO**

**PROGETTO DI FATTIBILITA' TECNICA ECONOMICA**

**VELOCIZZAZIONE DELLA LINEA ROMA - PESCARA**

**RADDOPPIO FERROVIARIO TRATTA PESCARA PORTA NUOVA - CHIETI**

**STUDIO ACUSTICO**  
 Planimetria di localizzazione dei ricettori censiti (3/8)

SCALA: 1:2.000

|          |       |      |      |           |                  |        |      |
|----------|-------|------|------|-----------|------------------|--------|------|
| COMMESSA | LOTTO | FASE | ENTE | TIPO DOC. | OPERA/DISCIPLINA | PROGR. | REV. |
| IA4S     | 00    | R    | 22   | P6        | IM0004           | 003    | A    |

| Rev. | Descrizione         | Redatto | Data        | Verificato  | Data        | Approvato   | Data        | Autorizzato Data           |
|------|---------------------|---------|-------------|-------------|-------------|-------------|-------------|----------------------------|
| A    | Emissione Esecutiva | E. Zola | Giugno 2023 | A. Corbelli | Giugno 2023 | T. Pinielli | Giugno 2023 | C. Esposito<br>Giugno 2023 |

File: I4M50R22P0M000403A.dwg n. Etab.: