


PROVINCIA : CHIETI
 COMUNE : CHIETI

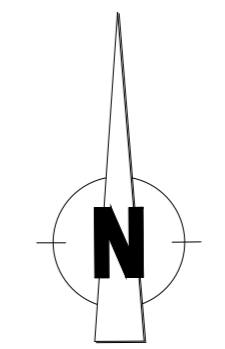

LEGENDA

IDENTIFICATIVO RICETTORE

1xxx P	Numero ricettore fascia A / lato dispari	2xxx P	Numero ricettore fascia A / lato pari
3xxx P	Numero ricettore fascia B / lato dispari	4xxx P	Numero ricettore fascia B / lato pari
5xxx P	Numero ricettore fascia esterna / lato dispari	6xxx P	Numero ricettore fascia esterna / lato pari

DESTINAZIONE D'USO RICETTORE

	Commerciale e Servizi		Residenziale		In demolizione
	Asili, Scuole ed Università		Monumentale, religioso		Aree di espansione edilizia
	Industriale e artigianale		Ruderi, Dismessi, Box e Depositi		X - Facciata cieca (senza infissi)
	Pertinenza FS				

Fasce di pertinenza acustica ferroviaria - D.P.R. 18/11/1998 n° 459

	Fascia A (0 - 100 m per lato da binario esterno)		Fascia B (100 - 250 m per lato da binario esterno)
--	--	--	--

Fasce di pertinenza acustica di infrastrutture stradali concorsuali - D.P.R. 30/03/2004 n° 142

Fasce per strada Tipo A (CdS)

	Fascia A (0 - 100 m per lato dal ciglio)		Fascia B (100 - 150 m per lato dal ciglio)
--	--	--	--

Fasce per strada Tipo B (CdS)

	Fascia A (0 - 100 m per lato dal ciglio)		Fascia B (100 - 250 m per lato dal ciglio)
--	--	--	--

Fasce per strada Tipo C (CdS) - Sottotipo a fini acustici "Cb"

	Fascia A (0 - 100 m per lato dal ciglio)		Fascia B (100 - 150 m per lato dal ciglio)
--	--	--	--

Fasce per strada Tipo D (CdS) - Sottotipo a fini acustici "Da"

	Fascia A (0 - 100 m per lato dal ciglio)
--	--

Mosaico Piani di classificazione acustica comunale (PCCA)
 PCCA ai sensi della L. 447/1995

	classe I		classe IV
	classe II		classe V
	classe III		classe VI

Assenza di PCCA (classificazione provvisoria secondo DPCM 1/3/1991 Art. 6)


	Tutto il territorio nazionale		Zona B (DM 1444/68)
	Zona A (DM 1444/68)		Zona esclusivamente industriale

POSTAZIONI DI MONITORAGGIO RUMORE E VIBRAZIONI

	RUMORE		VIBRAZIONI		SEZIONE 1		SEZIONE 2
--	--------	--	------------	--	-----------	--	-----------

Limiti comunali

	Confine comunale		PROVINCIA : CHIETI		TOPONIMO COMUNE
--	------------------	--	--------------------	--	-----------------

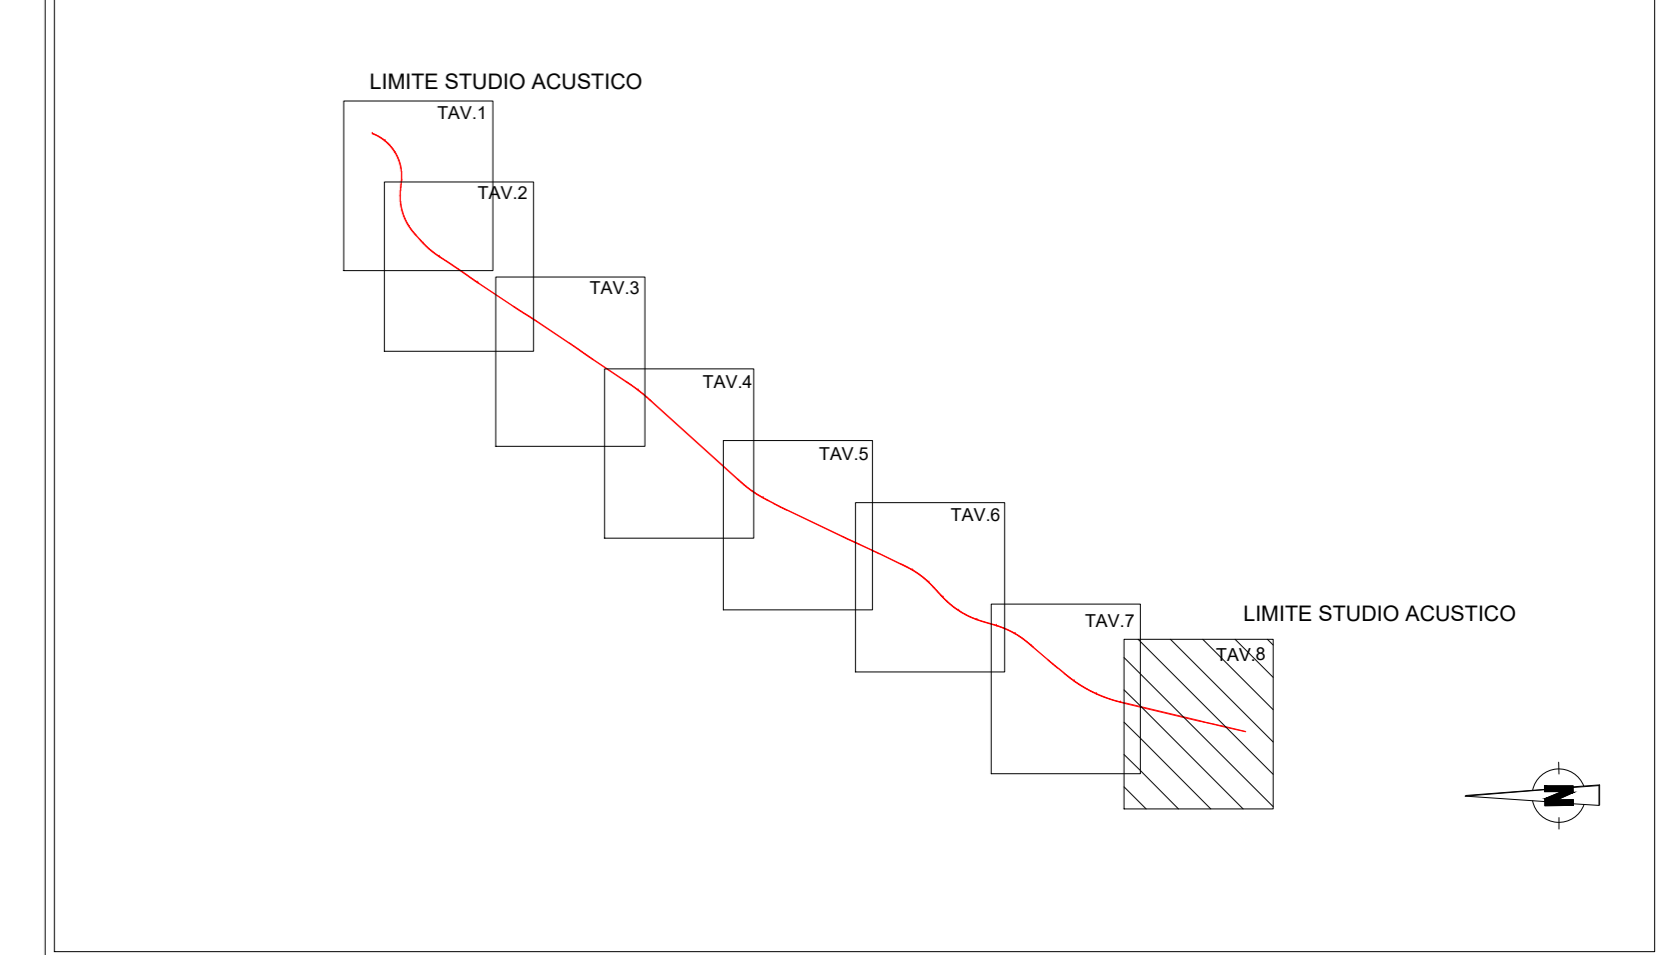

COMMITTENTE:

PROGETTAZIONE:

U.O. ARCHITETTURA AMBIENTE E TERRITORIO

PROGETTO DI FATTIBILITA' TECNICA ECONOMICA

VELOCIZZAZIONE DELLA LINEA ROMA - PESCARA

RADDOPPIO FERROVIARIO TRATTA PESCARA PORTA NUOVA - CHIETI

STUDIO ACUSTICO
 Planimetria di localizzazione dei ricettori censiti (8/8)

SCALA: 1:2.000

Rev.	Descrizione	Redatto	Data	Verificato	Data	Approvato	Data	Autorizzato Data
A	Emissione Esecutiva	E. Zola	Giugno 2023	A. Corbelli	Giugno 2023	T. Pinielli	Giugno 2023	C. Esposito Giugno 2023

File: I4M50R22P04M000400A.dwg n. Etab.: