

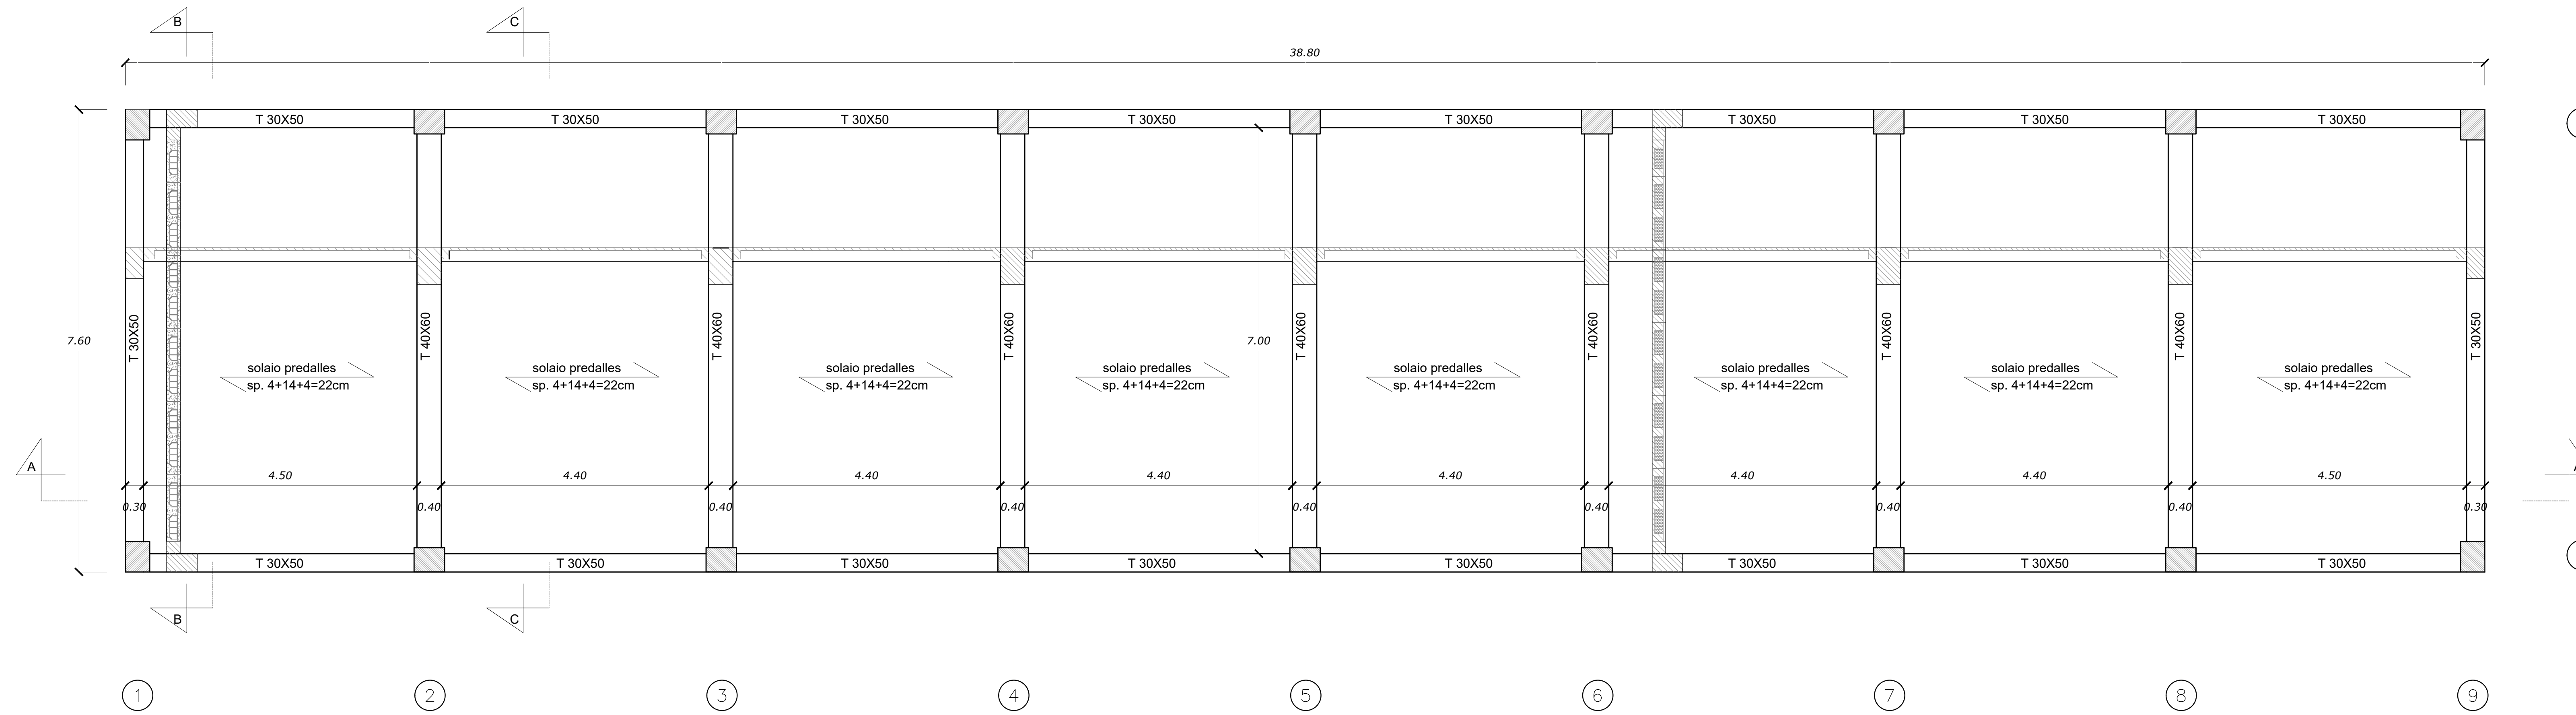


Carpenteria di copertura  
Scala 1:50

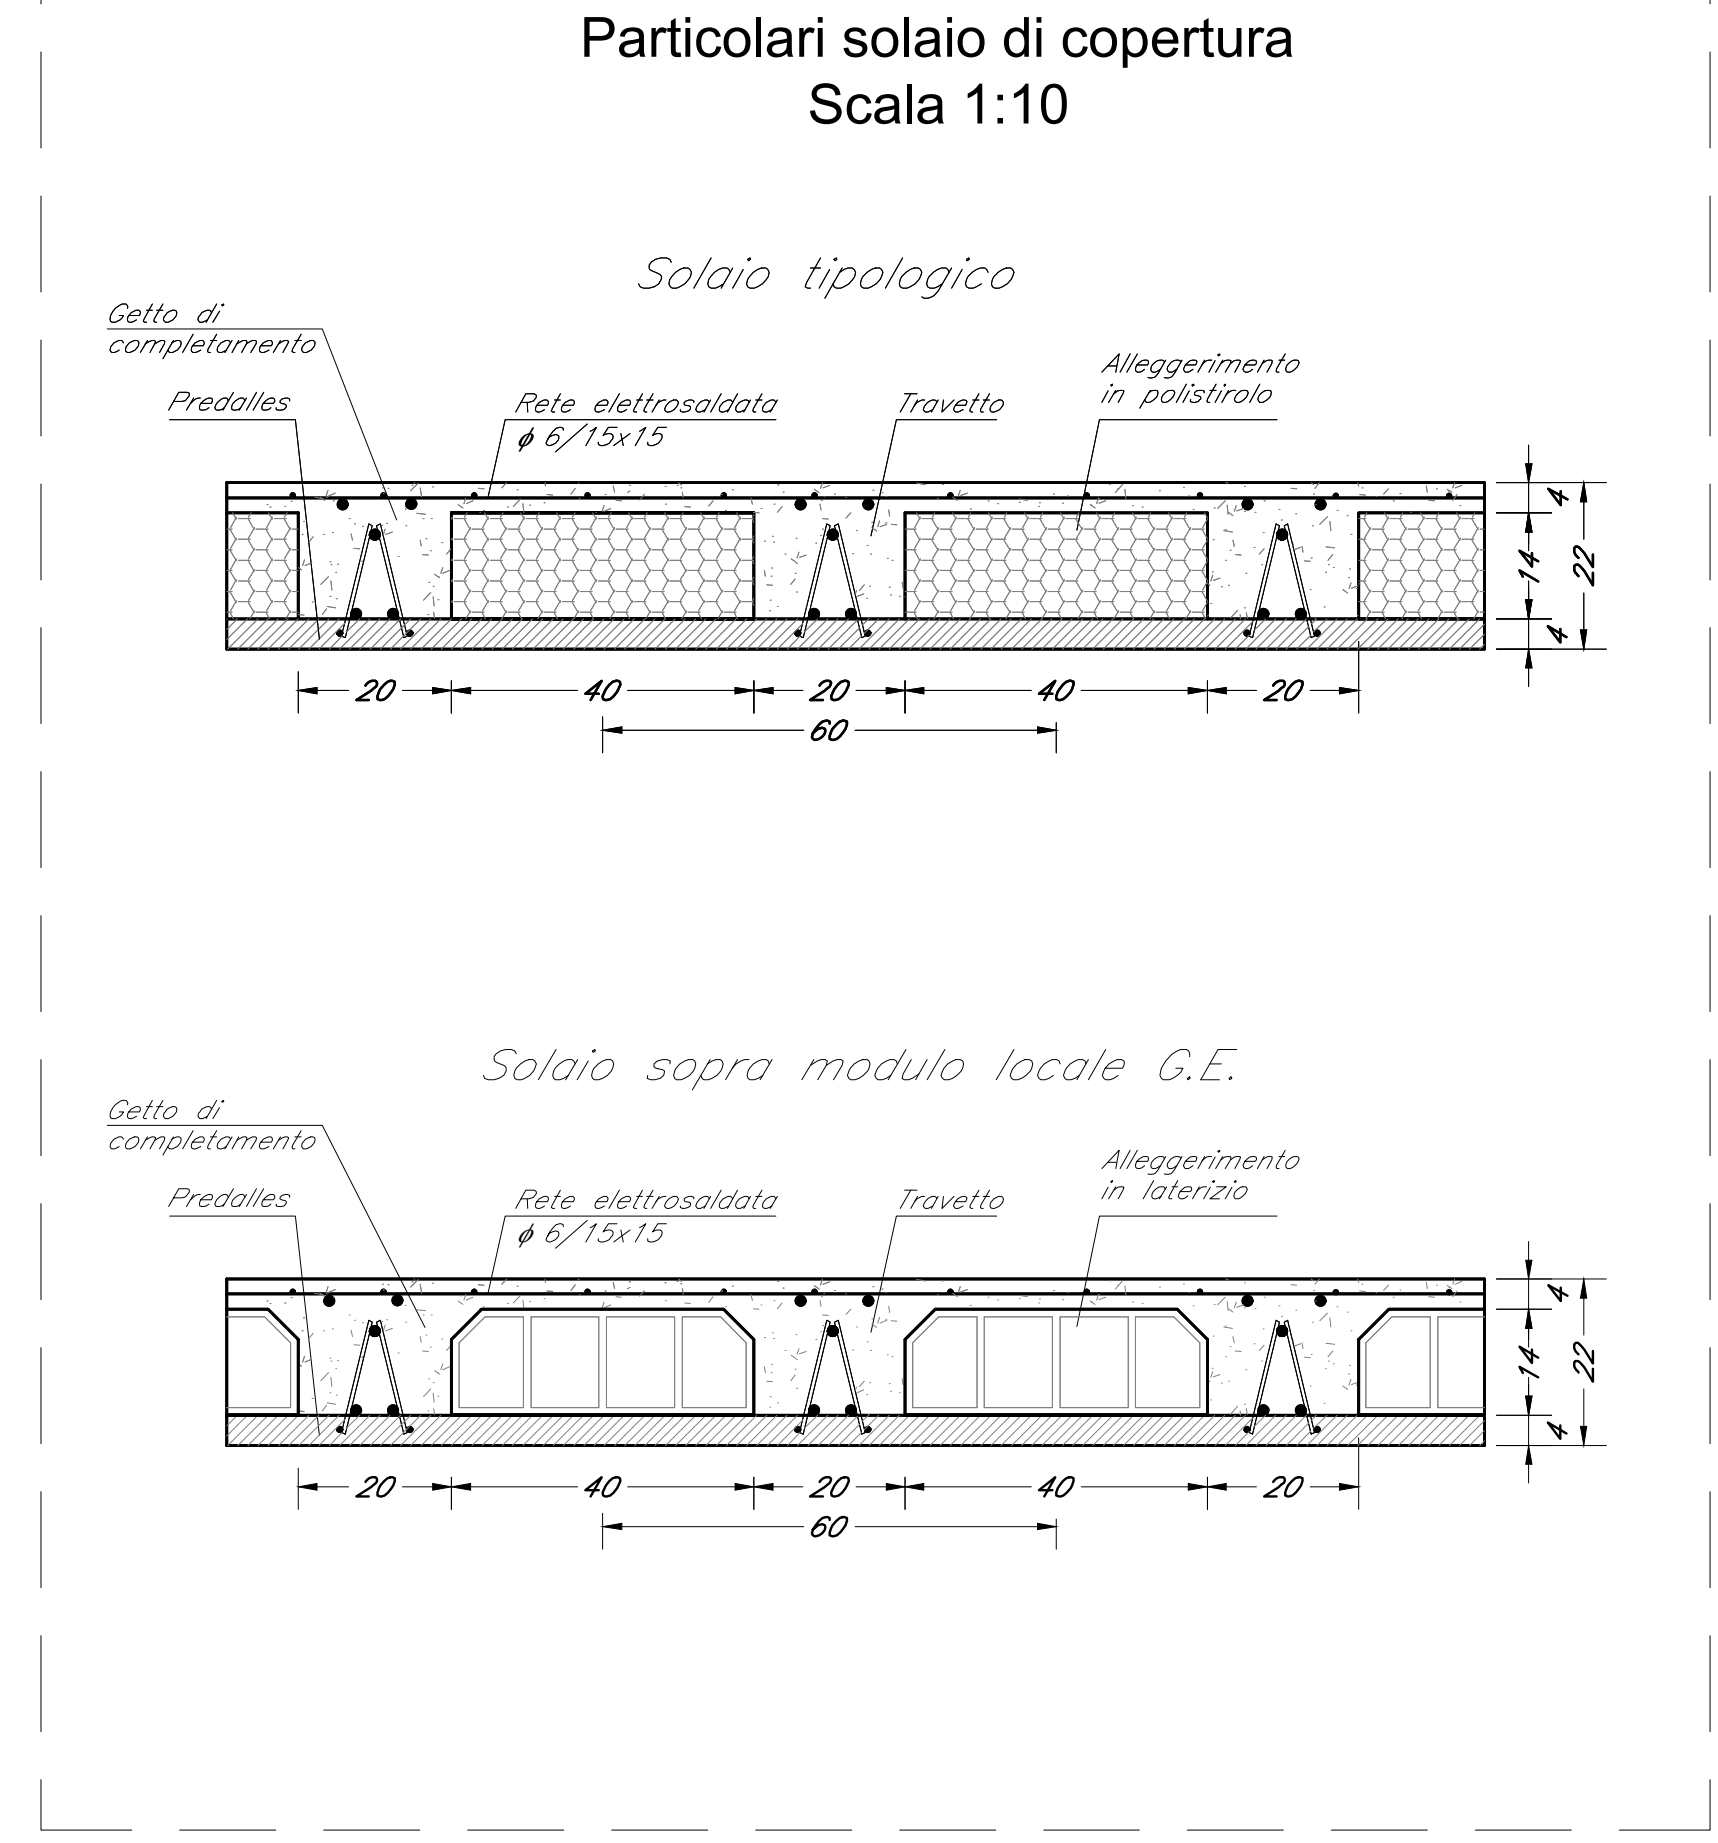


NOTE:  
Per la tabella materiali fare riferimento alla revisione corrente del documento IA4S00D29T0C0000001A


Sezione A-A  
Scala 1:50

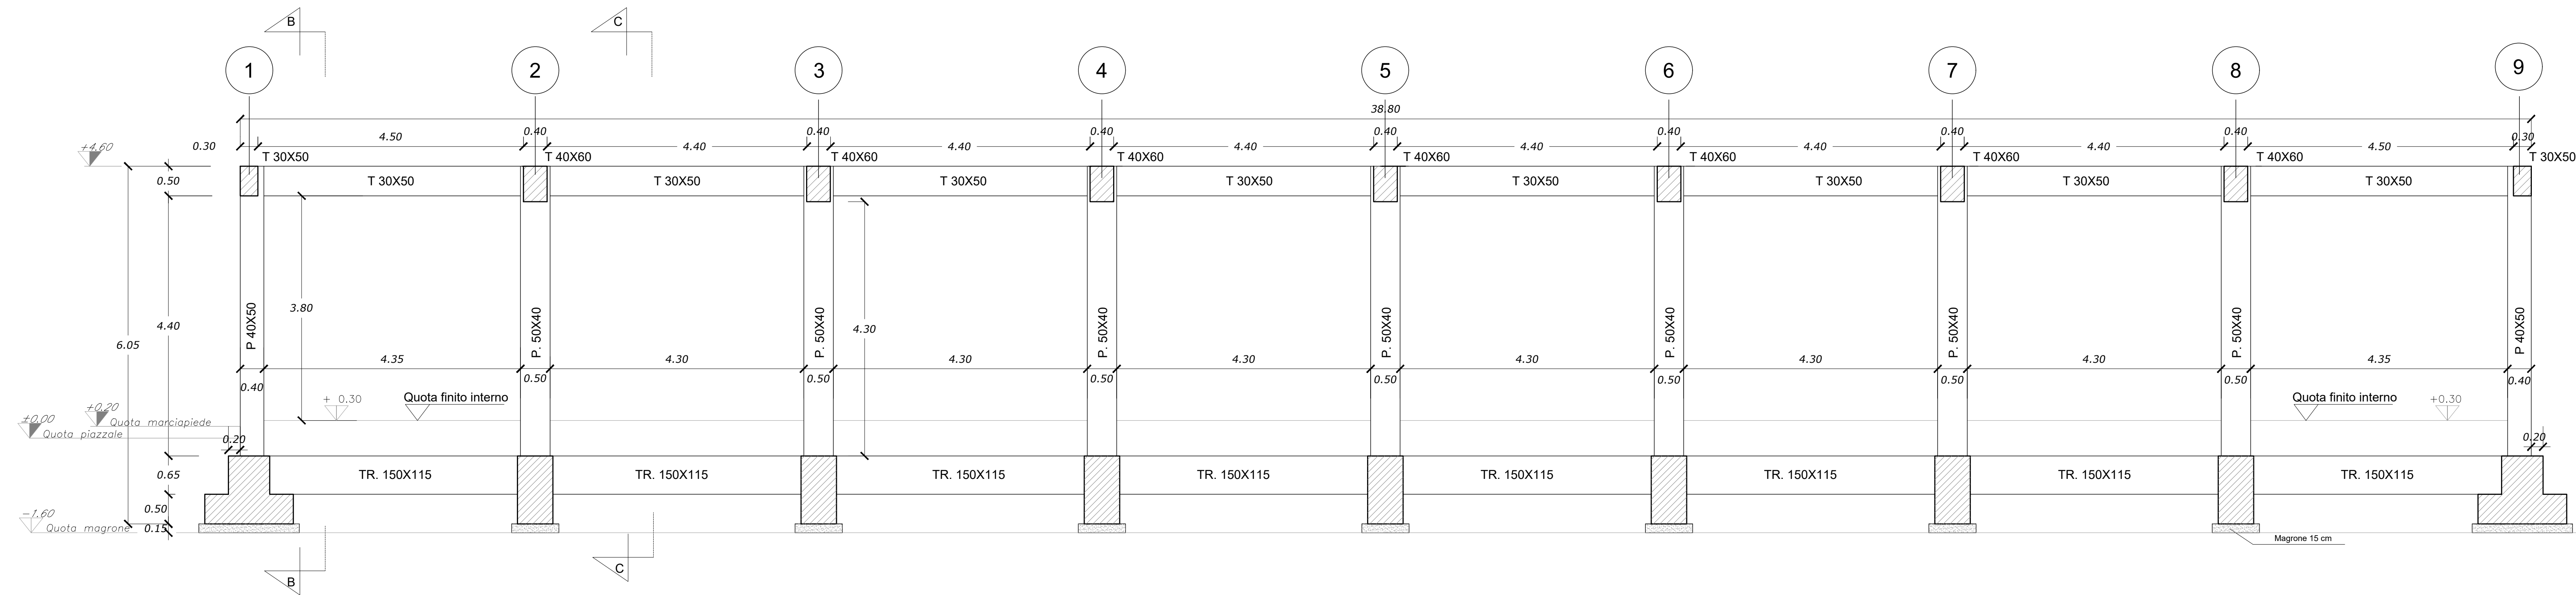


Sezione B-B  
Scala 1:50

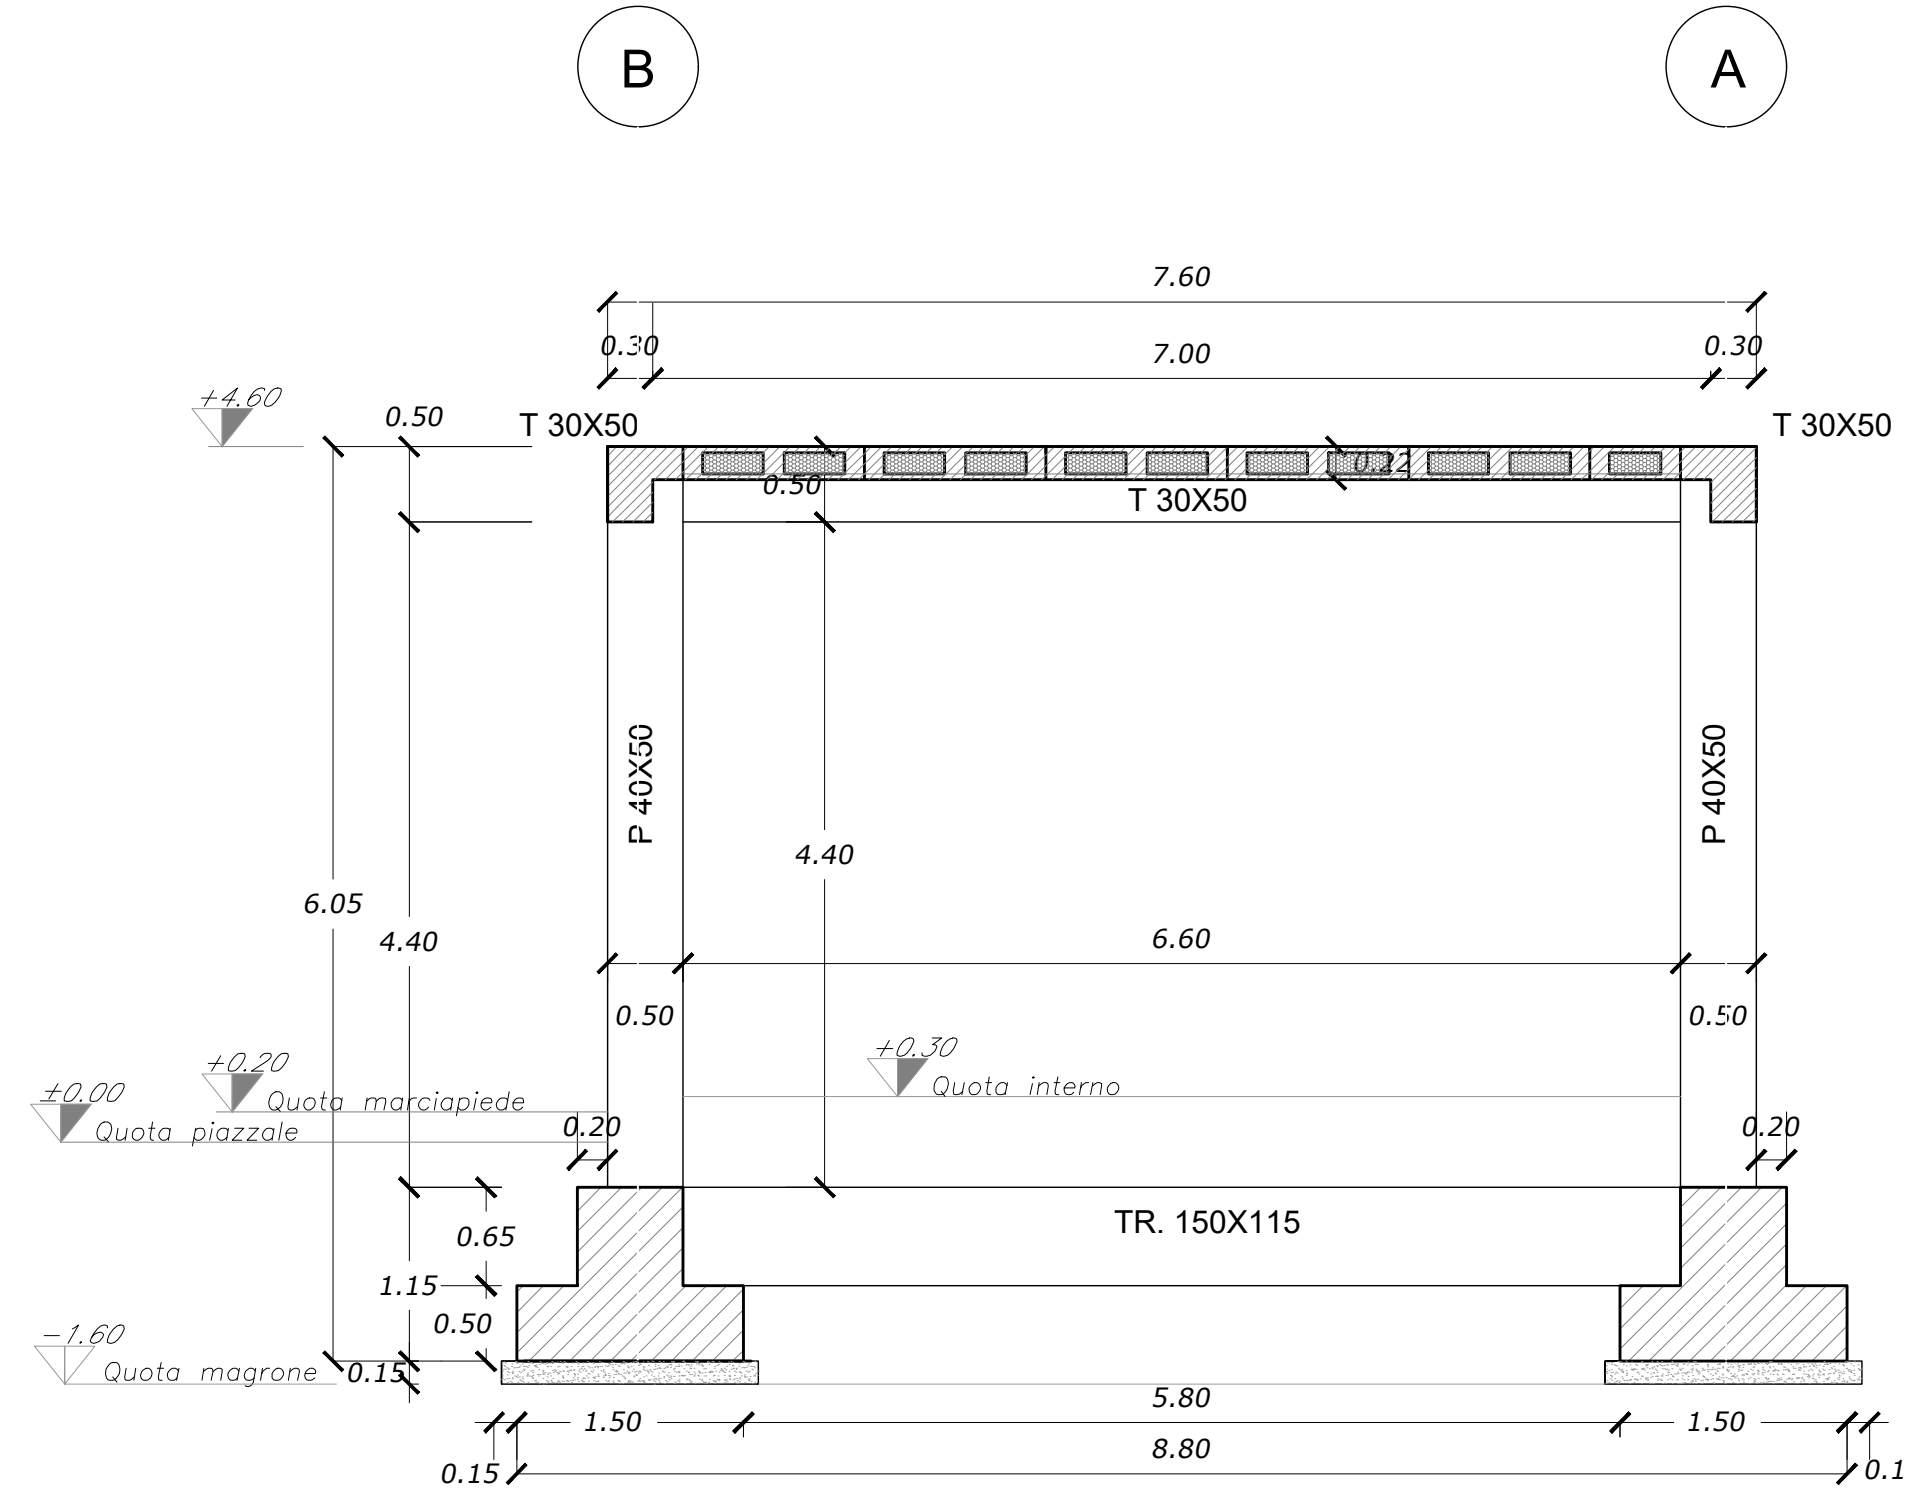

Sezione C-C  
Scala 1:50

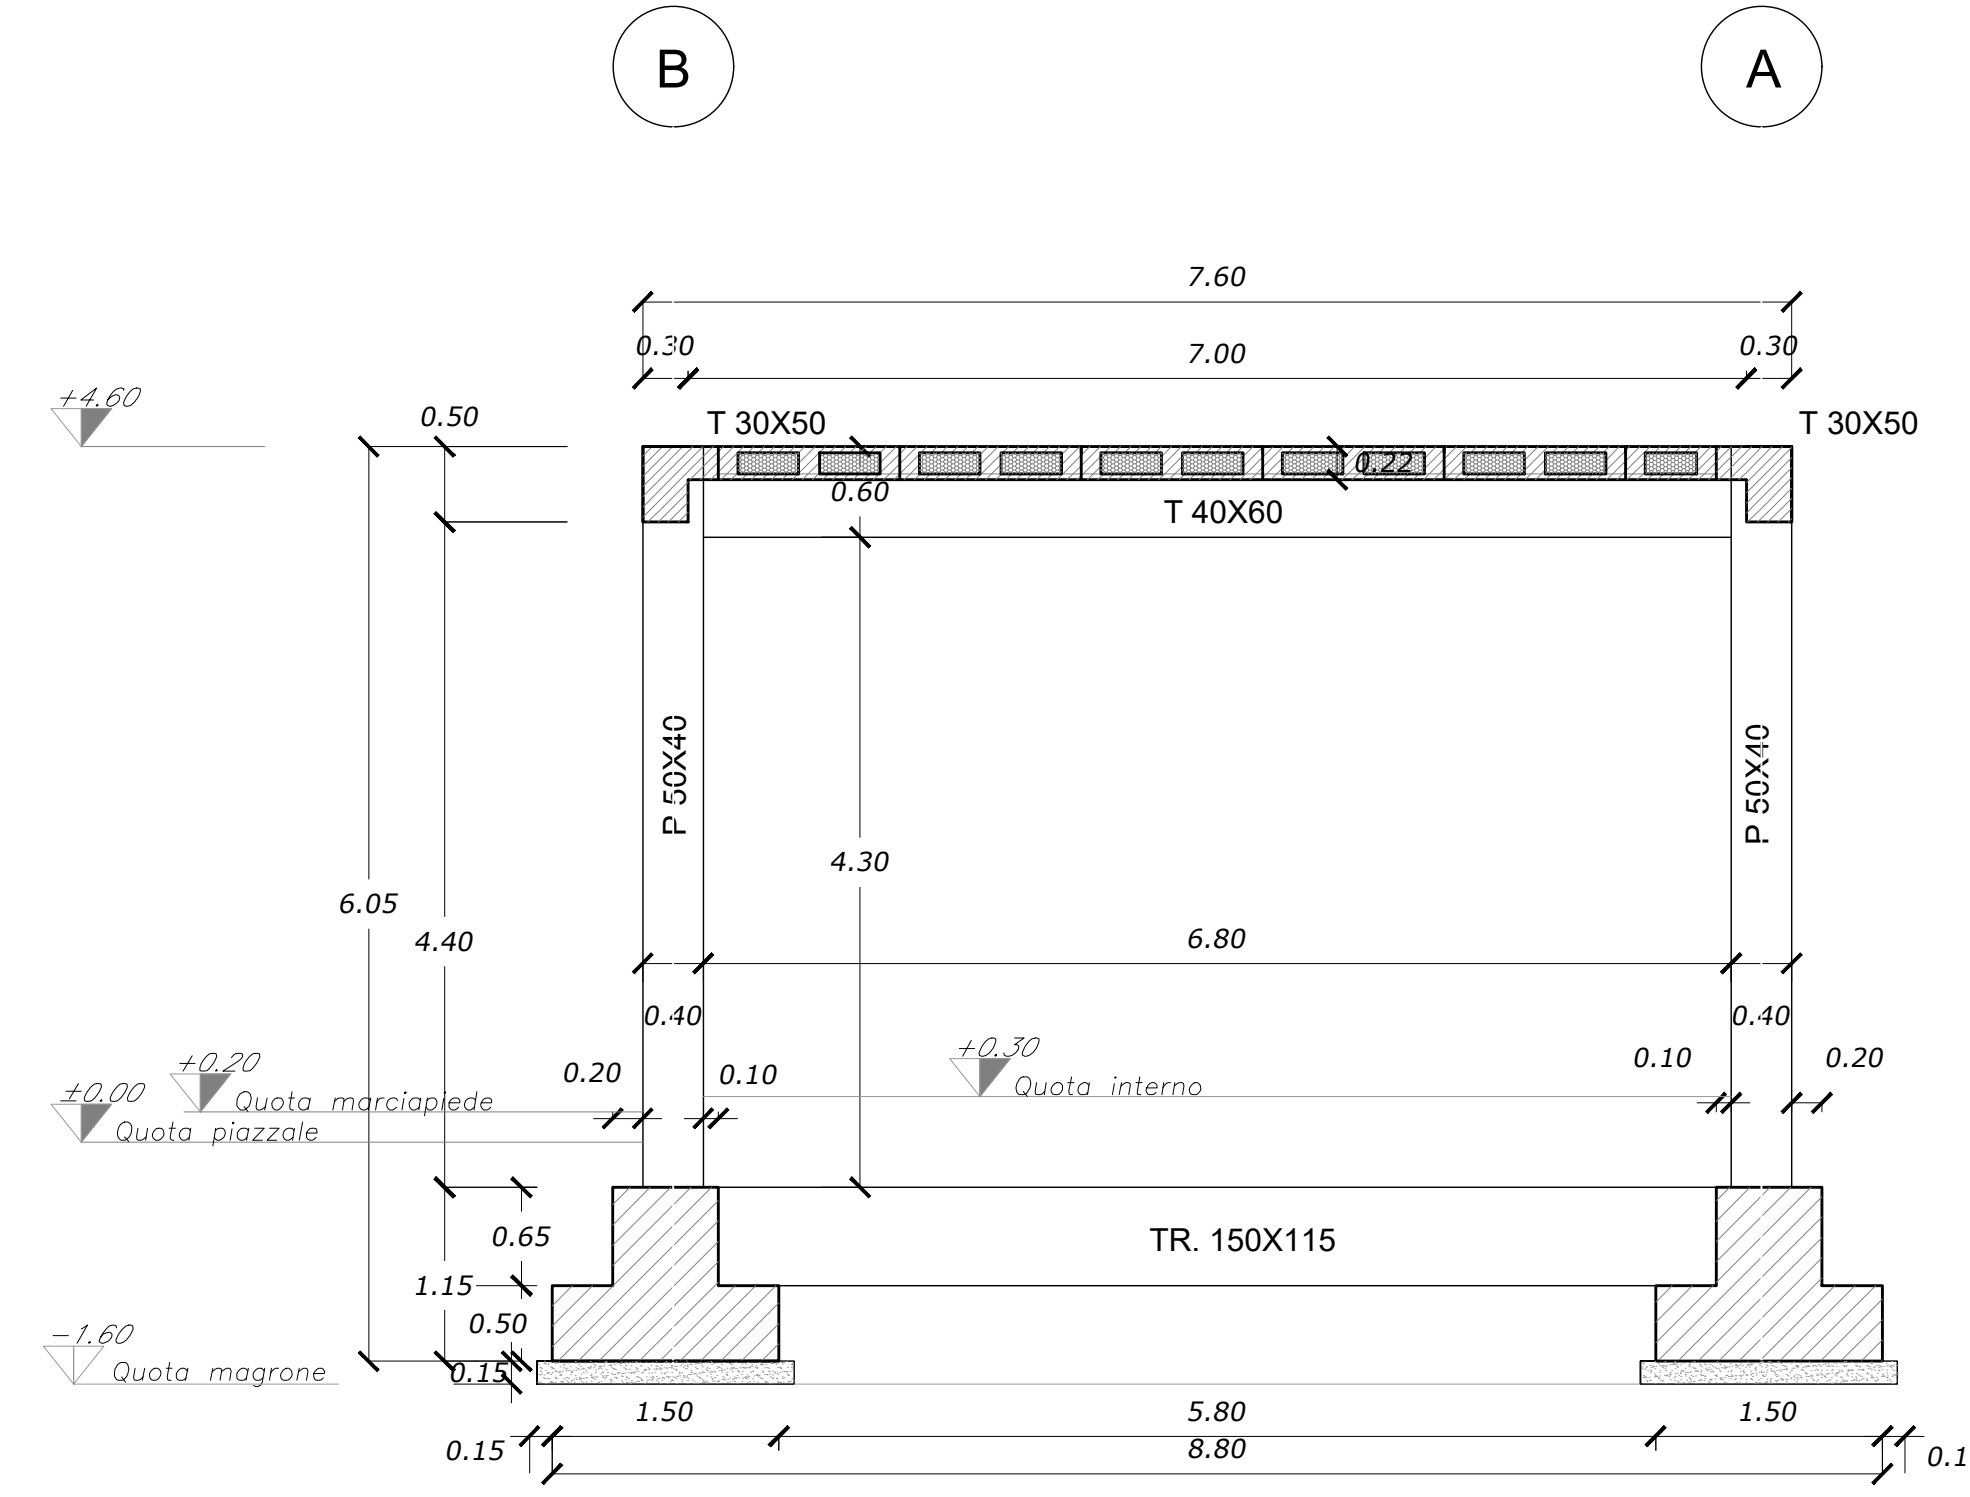

Key Plan  
Scala 1:100

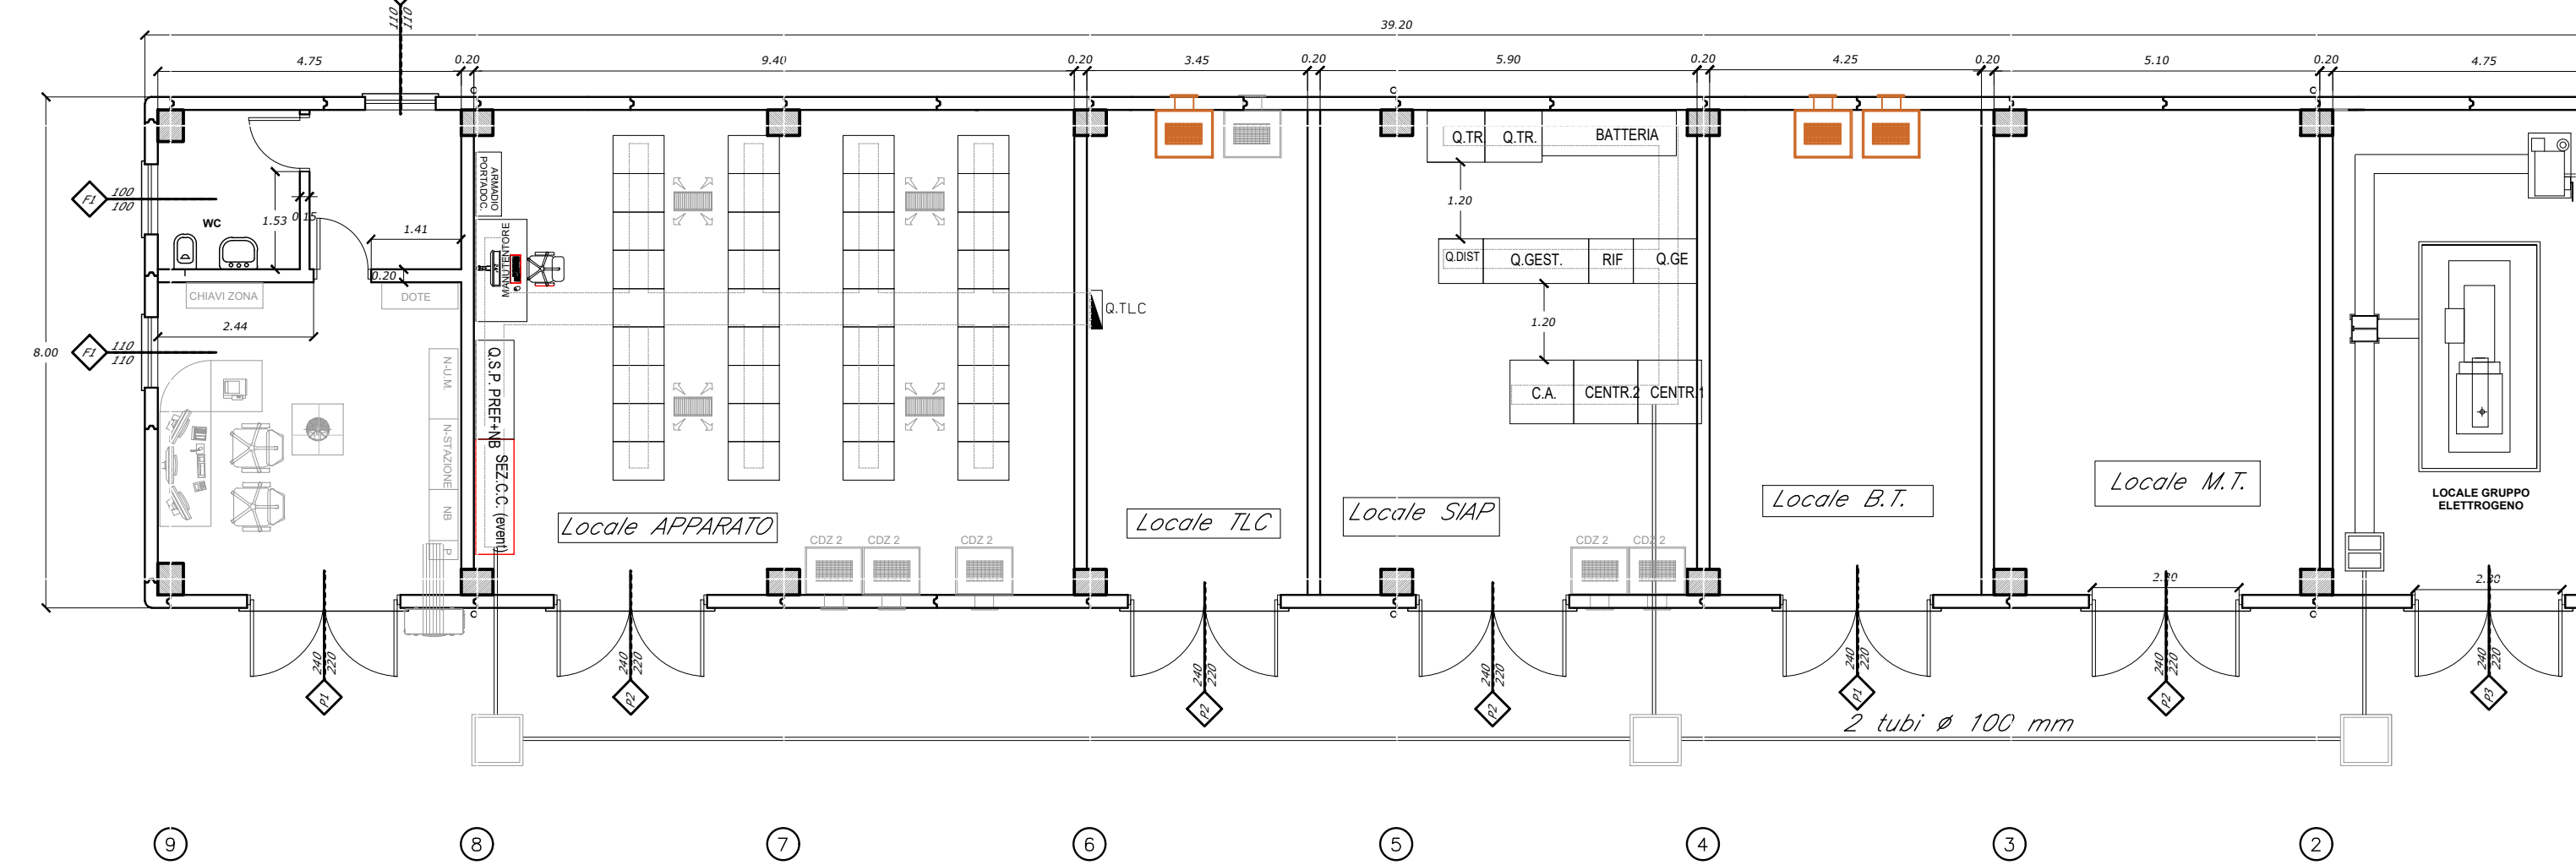

COMMITTENTE:  
**RFI**  
RETE FERROVIARIA ITALIANA  
GRUPPO FERROVIE DELLO STATO ITALIANE

PROGETTAZIONE:  
**ITALFERR**  
GRUPPO FERROVIE DELLO STATO ITALIANE

DIREZIONE TECNICA  
UO INFRASTRUTTURE CENTRO  
PROGETTO DI FATTIBILITA' TECNICA ECONOMICA

**VELOCIZZAZIONE DELLA LINEA ROMA - PESCARA**  
**RADDOPPIO FERROVIARIO TRATTA PESCARA PORTA NUOVA-CHIETI**  
LOTTO 1 - TRATTA PESCARA PORTA NUOVA-PM SAN GIOVANNI TEATINO

FABBRICATI E PIAZZALI - PM di San Giovanni Teatino - Fabbricato tecnologico al km 5+483,124  
Fondazione e copertura - Carpenteria

SCALA:  
1:50

COMMESSA LOTTO FASE ENTE TIPO DOC. OPERA/DISCIPLINA PROGR. REV.  
IA4S 01 D 29 BB FA0100 004 A

Revis.	Descrizione	Redatto	Data	Verificato	Data	Approvato	Data	AutORIZZATO	Data
A	Emissione esecutiva	P.Luciani	29/05/2019	P. Tascione	29/05/2019	T. Paselli	30/05/2019	F. Agulini	31/05/2019