STRALCIO PIANTA SCAVI
scala 1:50

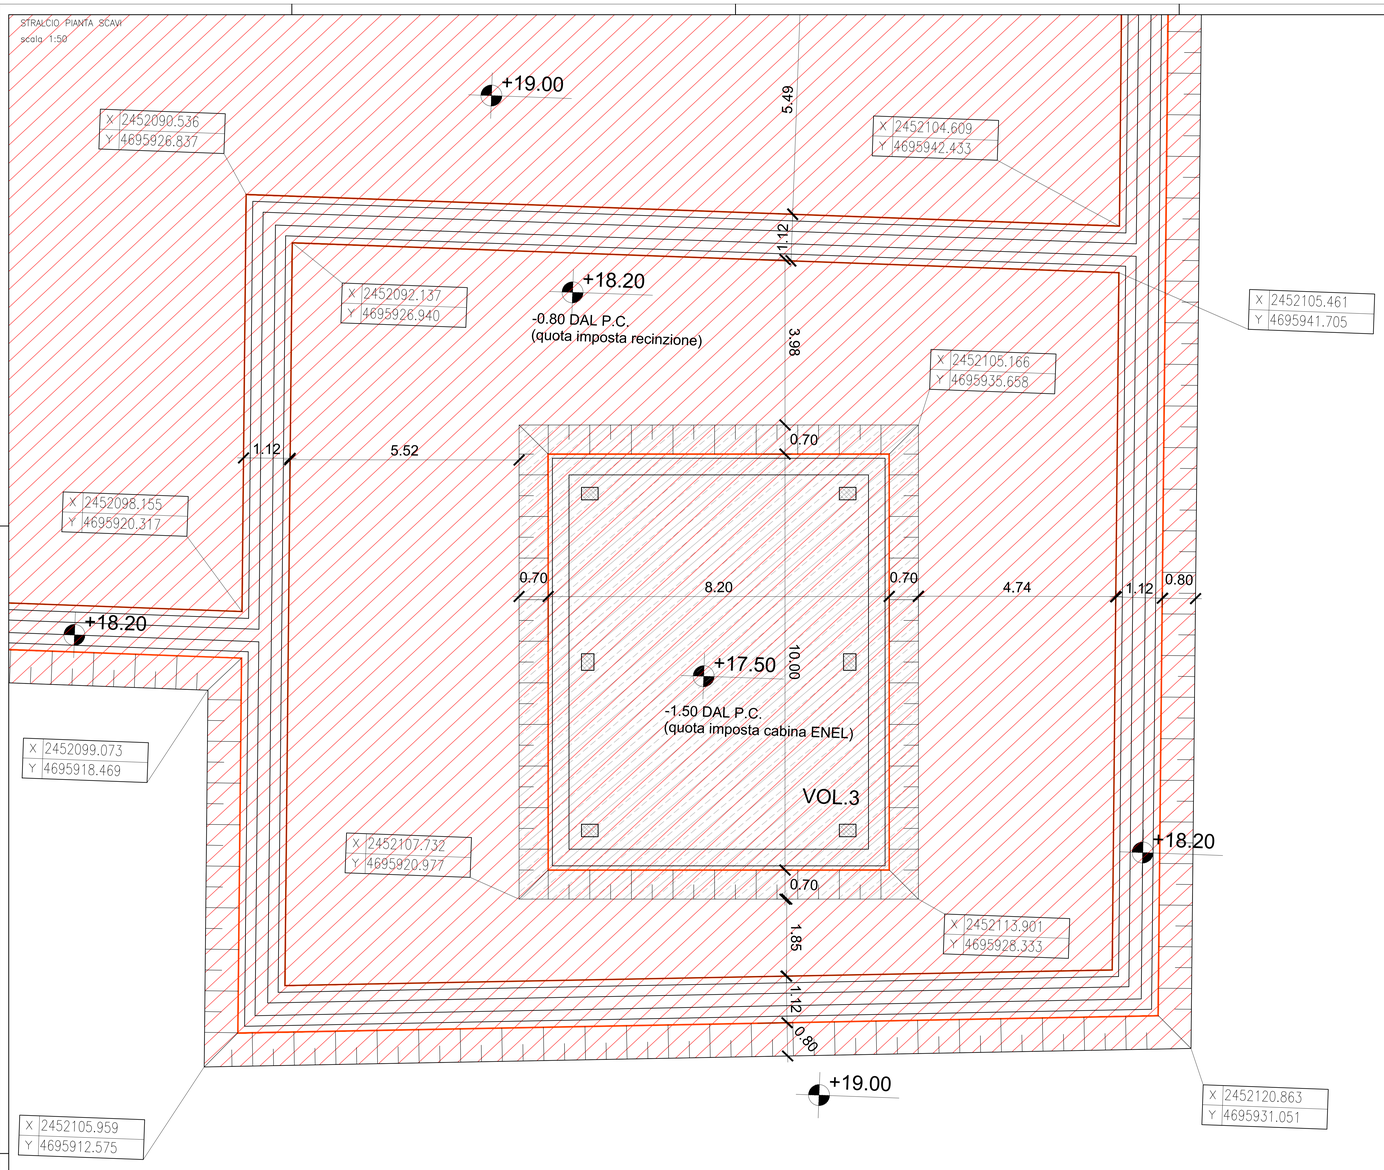

PIANTA CARPENTERIA FONDAZIONE
Scala 1:50

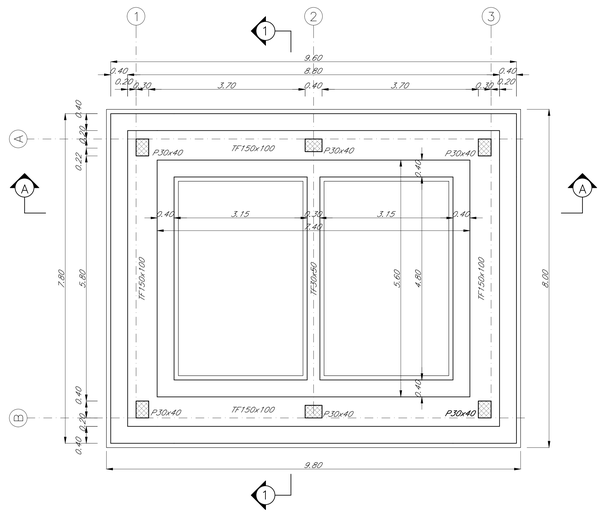

PIANTA CARPENTERIA COPERTURA
Scala 1:50

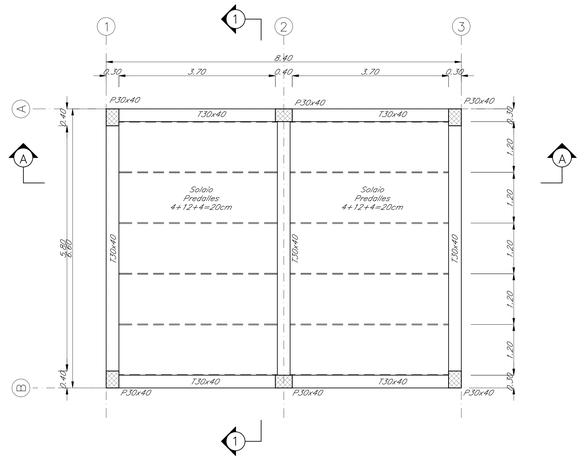

KEYPLAN

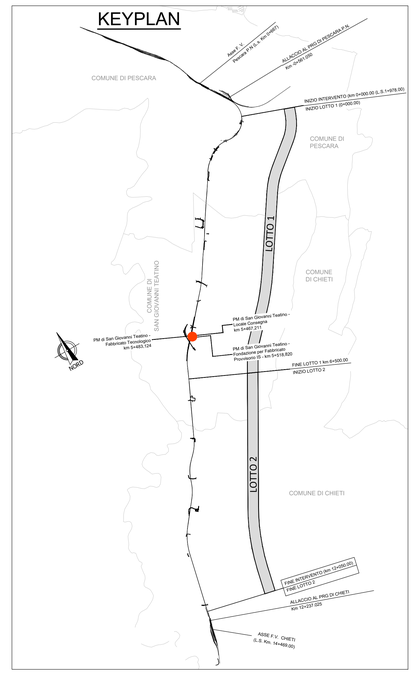

NOTE:

Per la tabella materiali fare riferimento alla revisione corrente del documento IA4S00D29TTOC0000001A

SEZIONE 1–1
Scala 1:50

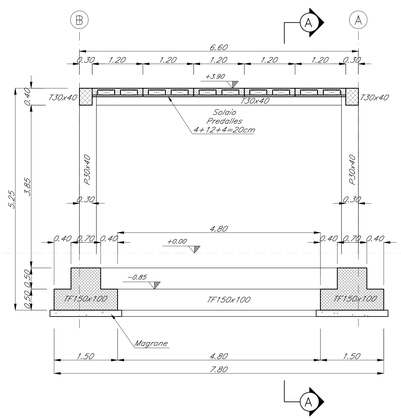

SEZIONE A–A
Scala 1:50

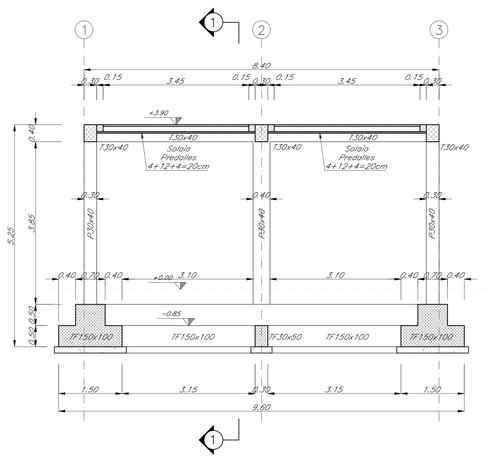

COMMITTENTE:

RFI RETE FERROVIARIA ITALIANA
GRUPPO FERROVIE DELLO STATO ITALIANE

PROGETTAZIONE:

ITALFERR
GRUPPO FERROVIE DELLO STATO ITALIANE

DIREZIONE TECNICA
UO INFRASTRUTTURE CENTRO

PROGETTO DI FATTIBILITA' TECNICA ECONOMICA

VELOCIZZAZIONE DELLA LINEA ROMA - PESCARA
RADDOPPIO FERROVIARIO TRATTA PESCARA PORTA NUOVA-CHIETI
LOTTO 1 - TRATTA PESCARA PORTA NUOVA-PM SAN GIOVANNI TEATINO

FABBRICATI E PIAZZALI - PM di San Giovanni Teatino - Locale Consegna al km 5+467,211
Pianta scavi, fondazione, copertura e sezioni

SCALA : 1:50

COMMESSA	LOTTO	FASE	ENTE	TIPO DOC.	OPERA/DISCIPLINA	PROGR.	REV.
IA4S	01	D	29	BB	FA0200	001	A

Revis.	Descrizione	Redatto	Data	Verificato	Data	Approvato	Data	Autorizzato	Data
A	Emissione esecutiva	P.Luciani	28/05/2019	P. Tascione	29/05/2019	T.Paoletti	30/05/2019	F.Arduini	31/05/2019

File: IA4S01D29BBFA0200001A.dwg

n. Elab.: 13-22