PIANTA MONOLITE
Scala 1:50

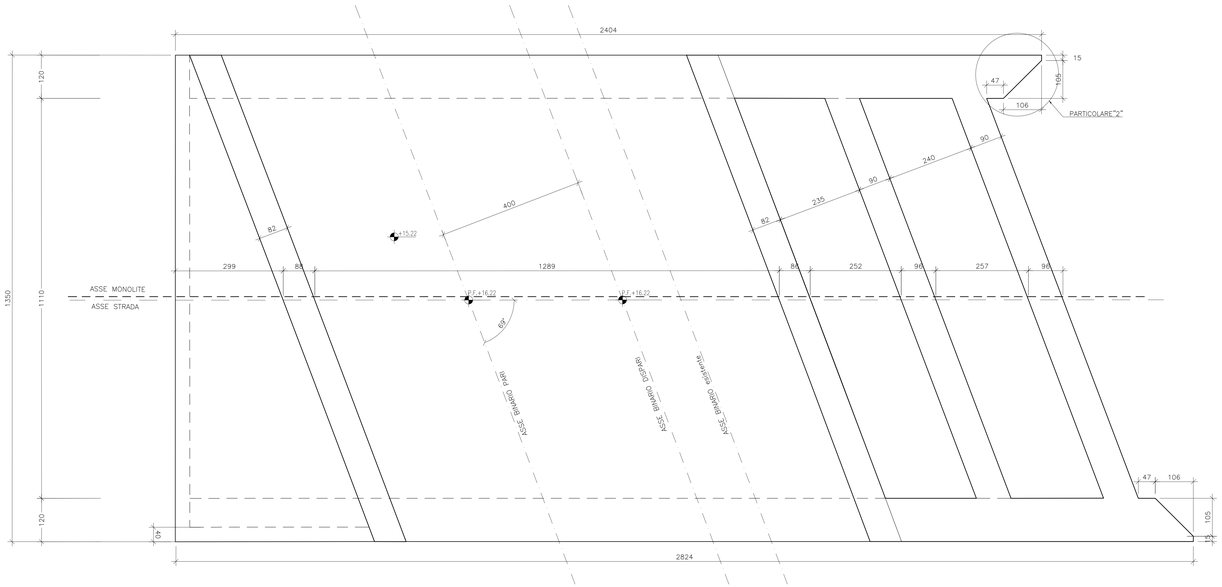

MONOLITE – SEZIONE LONGITUDINALE
Scala 1:50

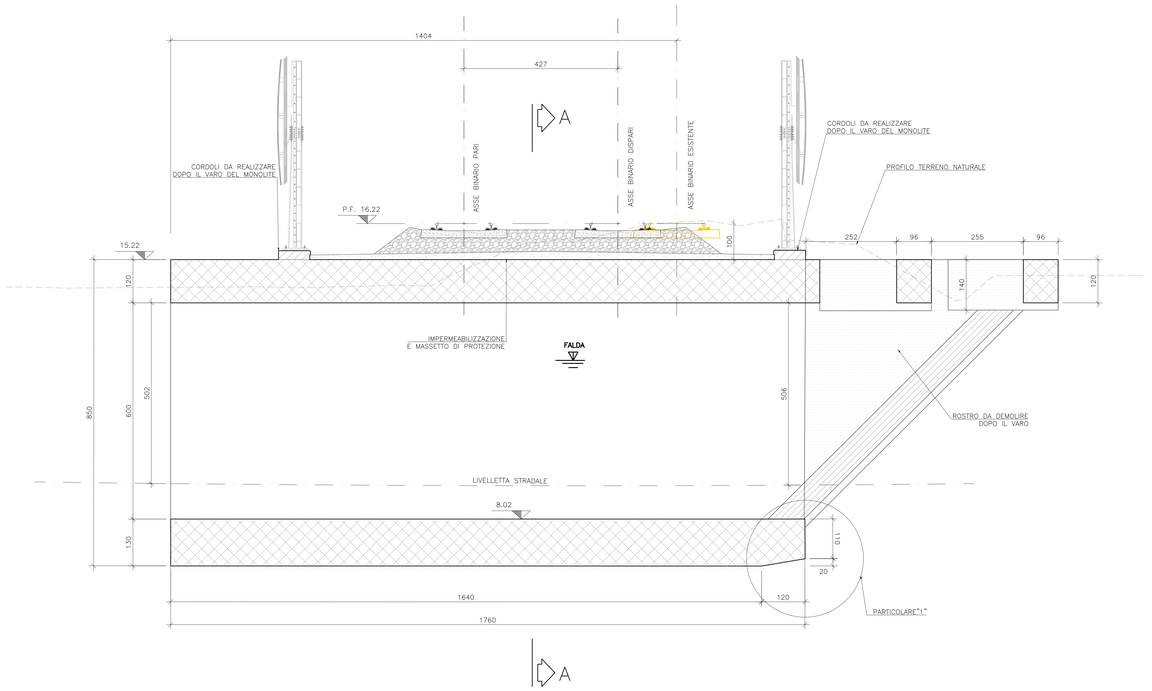

PARTICOLARE "1"
Scala 1:25

SEZIONE X–X

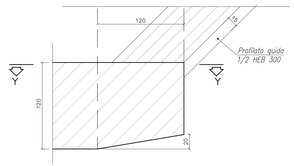

SEZIONE Y–Y

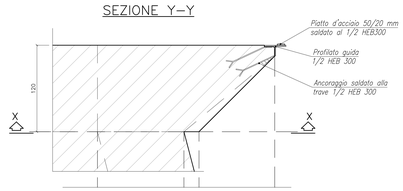

PARTICOLARE "2"
Scala 1:25

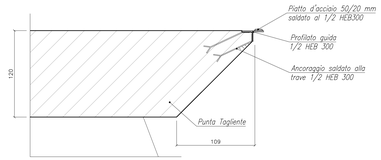

MONOLITE – SEZIONE A–A
Scala 1:50

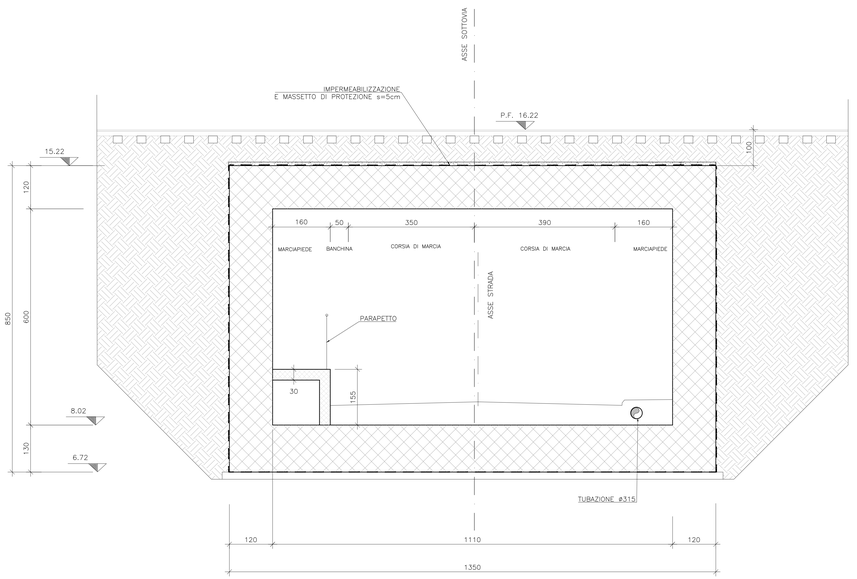

KEYPLAN

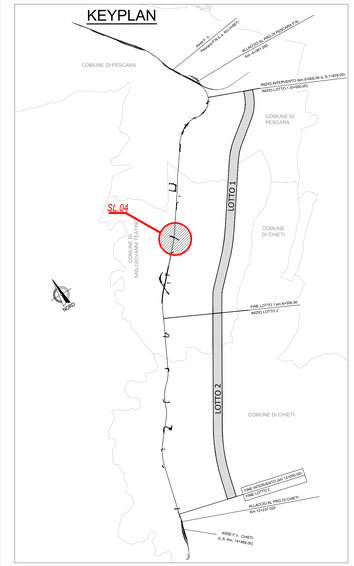

NOTE GENERALI

- TUTTE LE MISURE SONO ESPRESSE IN CENTIMETRI, SALVO OVE DIVERSAMENTE INDICATO
- PER LE CARATTERISTICHE MATERIALI E INCIDENZE FARE RIFERIMENTO ALL'ELABORATO IA4S00D29TTOC0000001A
- RIPRISTINO SUPERFICI DOPO IL VARO
- PER I DETTAGLI COSTRUTTIVI FARE RIFERIMENTO ALL'ELABORATO IA4S01D29BZSL0400002A

COMMITTENTE:

RFI RETE FERROVIARIA ITALIANA
GRUPPO FERROVIE DELLO STATO ITALIANE

PROGETTAZIONE:

ITALFERR
GRUPPO FERROVIE DELLO STATO ITALIANE

DIREZIONE TECNICA
UO INFRASTRUTTURE CENTRO

PROGETTO DI FATTIBILITA' TECNICA ECONOMICA

VELOCIZZAZIONE DELLA LINEA ROMA - PESCARA
RADDOPPIO FERROVIARIO TRATTA PESCARA PORTA NUOVA-CHIETI
LOTTO 1 - TRATTA PESCARA PORTA NUOVA-PM SAN GIOVANNI TEATINO

SOTTOPASSI E SOTTOVIA STRADALI - SL04 - Sottovia stradale dei Mille al km 4+217,498

Monolite a Spinta - Carpenteria - Pianta e Sezioni

SCALA : Varie

COMMESSA	LOTTO	FASE	ENTE	TIPO DOC.	OPERA/DISCIPLINA	PROGR.	REV.
IA4S	01	D	29	BZ	SL0400	004	A

Revis.	Descrizione	Redatto	Data	Verificato	Data	Approvato	Data	Autorizzato	Data
A	Emissione esecutiva	P.Luciani	28/05/2019	P. Tascione	29/05/2019	T.Paoletti	30/05/2019	F.Arduini	31/05/2019

File: IA4S01D29BZSL0400004A.dwg

n. Elab.: 14-40