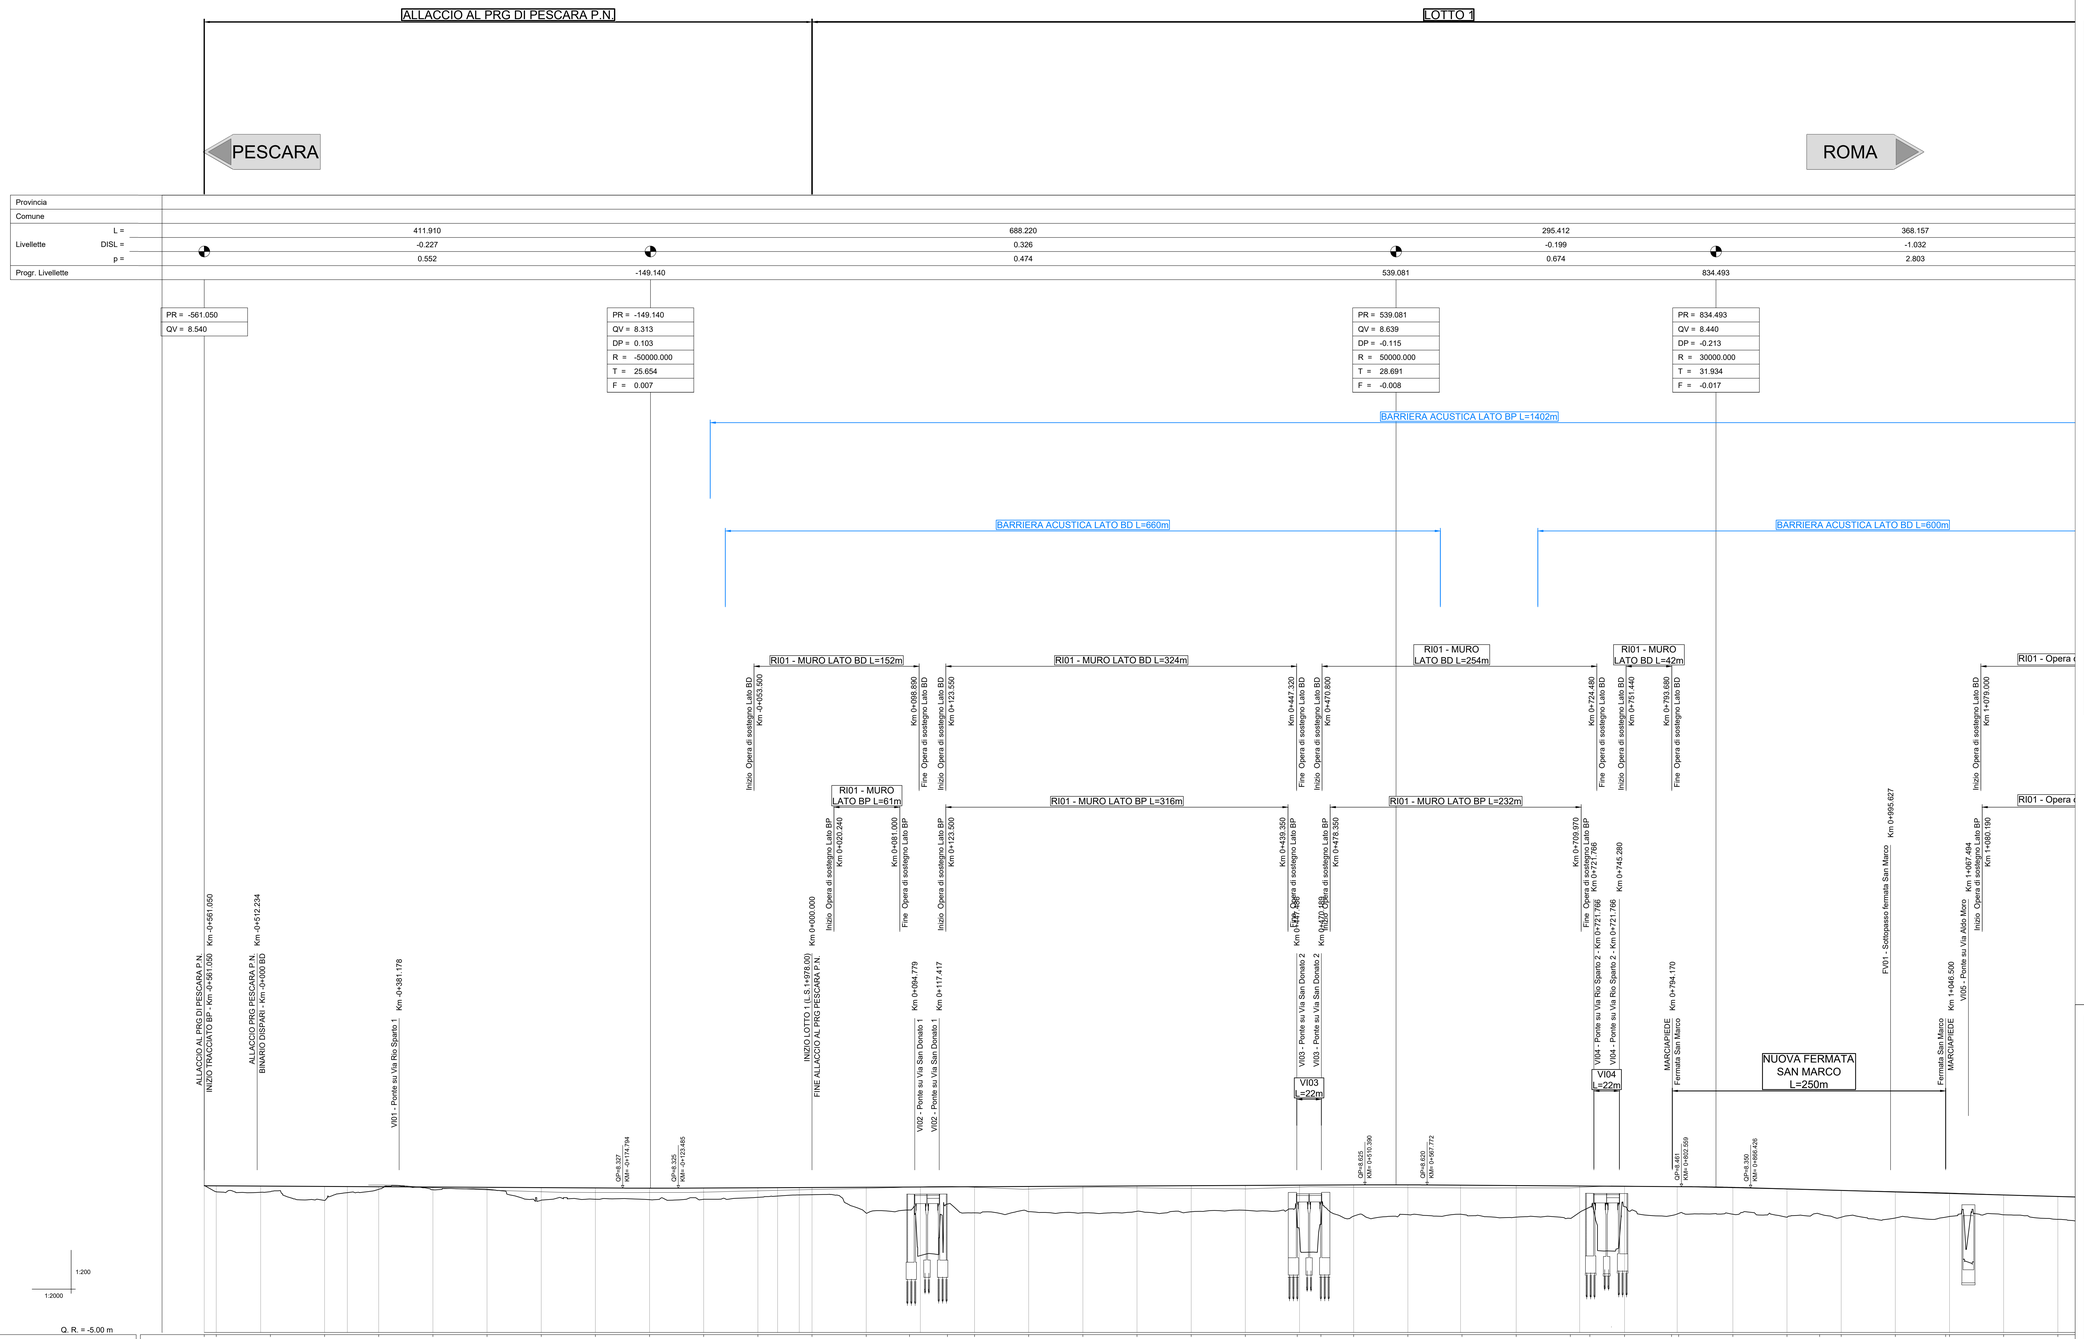

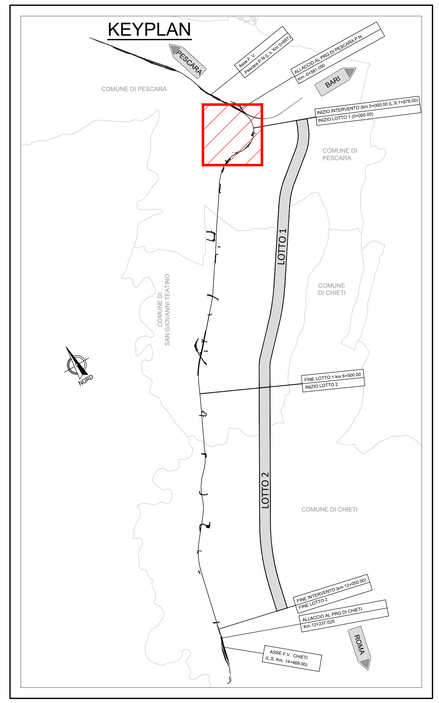

COMMITTENTE:

RFI RETE FERROVIARIA ITALIANA
GRUPPO FERROVIE DELLO STATO ITALIANE

PROGETTAZIONE:

ITALFERR
GRUPPO FERROVIE DELLO STATO ITALIANE

DIREZIONE TECNICA
UO INFRASTRUTTURE CENTRO

PROGETTO DI FATTIBILITA' TECNICA ECONOMICA

VELOCIZZAZIONE DELLA LINEA ROMA - PESCARA
RADDOPPIO FERROVIARIO TRATTA PESCARA PORTA NUOVA-CHIETI
LOTTO 1 - TRATTA PESCARA PORTA NUOVA-PM SAN GIOVANNI TEATINO

INFRASTRUTTURA FERROVIARIA - Profili longitudinali di progetto
Profilo di progetto - Tav. 1/4

SCALA : 1:2000/200

COMMESSA	LOTTO	FASE	ENTE	TIPO DOC.	OPERA/DISCIPLINA	PROGR.	REV.
IA4S	01	D	29	F6	IF0001	001	B

Revis.	Descrizione	Redatto	Data	Verificato	Data	Approvato	Data	Autorizzato	Data
A	Elab. Caratterizzanti	P.Luciani	19.12.2018	M. Pianesi	20.12.2018	T.Paoletti	21.12.2018	F.Arduini ORDINE DEGLI INGEGNERI DELLA PROVINCIA DI ROMA N. 20845	31/05/2019
B	Emissione esecutiva	P.Luciani	28/05/2019	M. Pianesi	29/05/2019	T.Paoletti	30/05/2019		

File: IA4S01D29F6IF0001001B.dwg

n. Elab.: 6-19