DEVIAZIONE F2-A
SCALA 1:1000

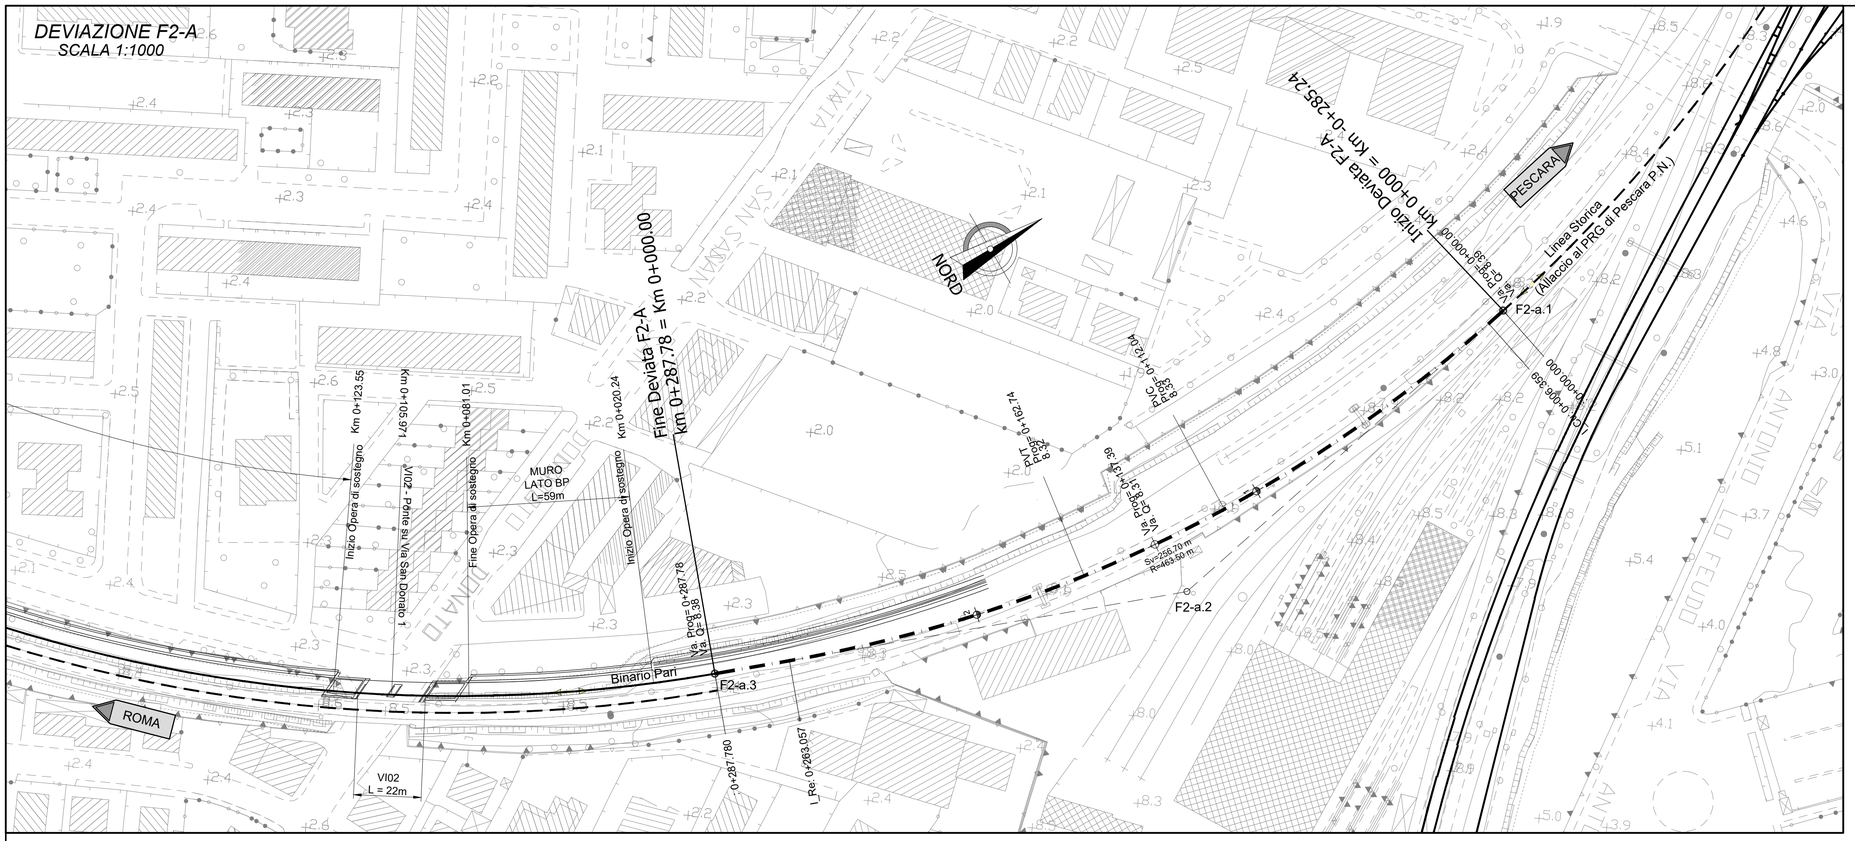

KEYPLAN

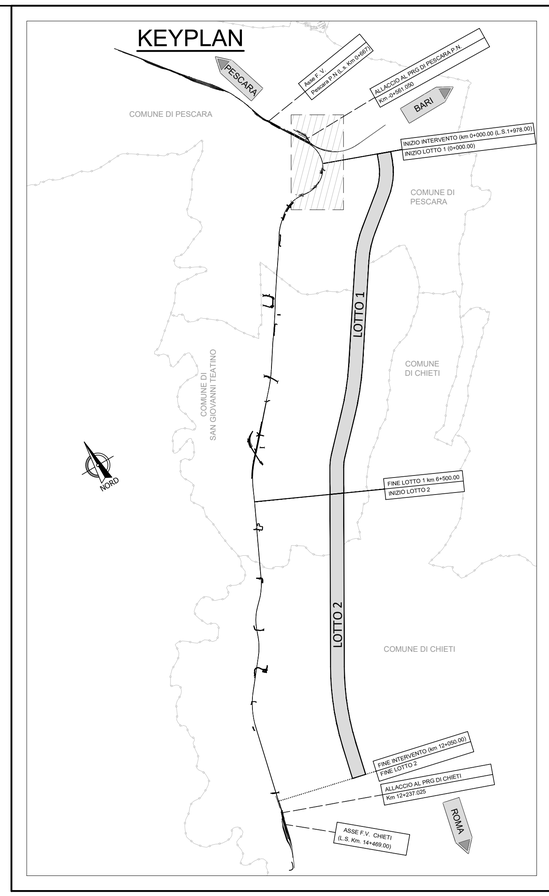

Provincia			
Comune			
Livellette	L =	137.390	150.390
	DISL =	-0.075	0.070
	p =	0.546	0.468
Progr. Livellette		137.390	287.780

PR = 0.000	PR = 137.390	PR = 287.780
QV = 8.388	QV = 8.313	QV = 8.383
	DP = 0.101	
	R = -50000.000	
	T = 25.348	
	F = 0.006	

DEVIAZIONE F2-A
SCALA 1:1000/100

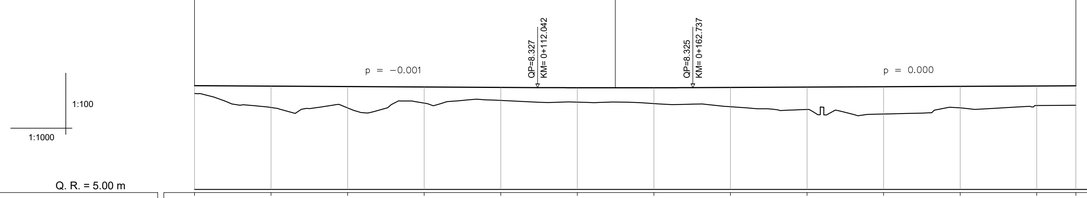

Q. R. = 5.00 m

NUMERO SEZIONE													
QUOTE PROGETTO	8.388	8.374	8.361	8.347	8.333	8.321	8.321	8.331	8.342	8.354	8.366	8.377	8.383
QUOTE TERRENO	8.132	7.678	7.662	7.820	7.907	7.851	7.803	7.703	7.614	7.463	7.663	7.740	7.751
ETTOMETRICHE	000				100				200				300
DIST. PARZIALI		25.00	25.00	25.00	25.00	25.00	25.00	25.00	25.00	25.00	25.00	12.78	
PROGRESSIVE	0.000	25.000	50.000	75.000	100.000	125.000	150.000	175.000	200.000	225.000	250.000	275.000	287.780
ANDAMENTO PLANIMETRICO	L= 6.36					R=463.50 Svr= 258.70						L= 24.72	
SOPRAELEVAZIONE	H= 0			H= 60						H= 60			H= 0
VELOCITA'	60km/h												

DEVIAZIONE F2-A

FERROVIA_ F2-a	
V PLAN F2-a.1	
X	2455708.216
Y	4700049.204
Azin	187.630394

FERROVIA_ F2-a			
V PLAN F2-a.2			
X	2455734.879	Azin	187.630394
Y	4699913.711	Azfin	222.888372
R(m)	463.495	r	0.000000
Sv(m)	256.698	V(km/h)	60
Alfa	35.257978	Ltr(m)	0.000
Alfa tot	35.257978	m(m)	0.000
Tarco	131.733	H(mm)	60.0

FERROVIA_ F2-a	
V PLAN F2-a.3	
X	2455679.833
Y	4699767.257
Azfin	222.888372

DEVIAZIONE F2-A

V ALT F2-a.1	
PR	0.000
QV	8.388

V ALT F2-a.2	
PR	137.390
QV	8.313
Pc	-0.001
Pu	0.000
DP	0.001
R	-50000.000
T	25.348
F	0.006
Pr_i	112.042
Pr_f	162.737

V ALT F2-a.3	
PR	287.780
QV	8.383

COMMITTENTE:

RFI RETE FERROVIARIA ITALIANA
GRUPPO FERROVIE DELLO STATO ITALIANE

PROGETTAZIONE:

ITALFERR
GRUPPO FERROVIE DELLO STATO ITALIANE

DIREZIONE TECNICA
UO INFRASTRUTTURE CENTRO

PROGETTO DI FATTIBILITA' TECNICA ECONOMICA

VELOCIZZAZIONE DELLA LINEA ROMA - PESCARA
RADDOPPIO FERROVIARIO TRATTA PESCARA PORTA NUOVA-CHIETI
LOTTO 1 - TRATTA PESCARA PORTA NUOVA-PM SAN GIOVANNI TEATINO

INFRASTRUTTURA FERROVIARIA - Fasi esecutive
Deviazione provvisoria F2-A - Pianta e profilo

SCALA : 1:1000

COMMESSA	LOTTO	FASE	ENTE	TIPO DOC.	OPERA/DISCIPLINA	PROGR.	REV.
IA4S	01	D	29	L7	IF0004	001	A

Revis.	Descrizione	Redatto	Data	Verificato	Data	Approvato	Data	Autorizzato	Data
A	Emissione esecutiva	P.Luciani	28/05/2019	M. Pianesi	29/05/2019	T.Paoletti	30/05/2019	F.Arduini	31/05/2019

File: IA4S01D29L7IF0004001A.dwg

n. Elab.: 6-103