




DEVIAZIONE F2-B

FERROVIA F2-b V PLAN F2-b.1			FERROVIA F2-b V PLAN F2-b.2			FERROVIA F2-b V PLAN F2-b.2a			FERROVIA F2-b V PLAN F2-b.2b		
X	2454306.162	Acin	233.965227	X	2454306.389	Acin	235.755621	X	11.472874	Alfa	5.492282
Y	4698993.297	f	0.000000	Y	4698993.899	f	0.000000	Y	19.573543	R(m)	200.000
Qv	7.030	Pc	-0.002	Qv	6.010	Pc	-0.002	Qv	81.317	Svarco	31.077
		Pp	0.002			Pp	0.002		143.360	V(m/h)	62.116
		R	-10000.000			R	-6050.000		66	RP1(m)	15.000
		T	9.089			T	11.131		153.028	m1(m)	0.010
		F	0.004			F	0.010		274.310	H(mm)	30.0
		Pr_I	225.911			Pr_I	366.922			RP2(m)	15.000
		Pr_f	244.089			Pr_f	389.184			m2(m)	0.003

FERROVIA F2-b V PLAN F2-b.3			FERROVIA F2-b V PLAN F2-b.4			FERROVIA F2-b V PLAN F2-b.5					
X	2454306.162	Acin	233.965227	X	2454269.284	Acin	235.755621	X	2454253.301	Acin	237.442731
Y	4698993.297	f	0.000000	Y	4698934.694	f	0.000000	Y	1400.000	f	0.000000
Qv	7.030	Pc	-0.002	Qv	6.010	Pc	-0.002	Qv	27.103	V(km/h)	60
		Pp	0.002			Pp	0.004		1.23282	RP(m)	10.000
		R	-10000.000			R	-7340.000		1.687111	m(m)	0.003
		T	9.089			T	10.005		13.551	H(mm)	20.0
		F	0.004			F	0.007			Tarco	20.0
		Pr_I	225.911			Pr_I	366.922				
		Pr_f	244.089			Pr_f	389.184				

DEVIAZIONE F2-B

VALT F2-b.1			VALT F2-b.2			VALT F2-b.3			VALT F2-b.4			VALT F2-b.5			
PR	0.000	QV	6.010	PR	378.053	QV	6.156	PR	447.053	QV	6.296	PR	447.053	QV	6.296
DP	0.182	R	-10000.000	DP	0.368	R	-6050.000	DP	0.273	R	-7340.000	DP	0.273	R	-7340.000
T	9.089	F	0.004	T	11.131	F	0.010	T	10.005	F	0.007	T	10.005	F	0.007
Pr_I	225.911	Pr_f	244.089	Pr_I	378.053	Pr_f	389.184	Pr_I	447.053	Pr_f	457.058	Pr_I	447.053	Pr_f	457.058

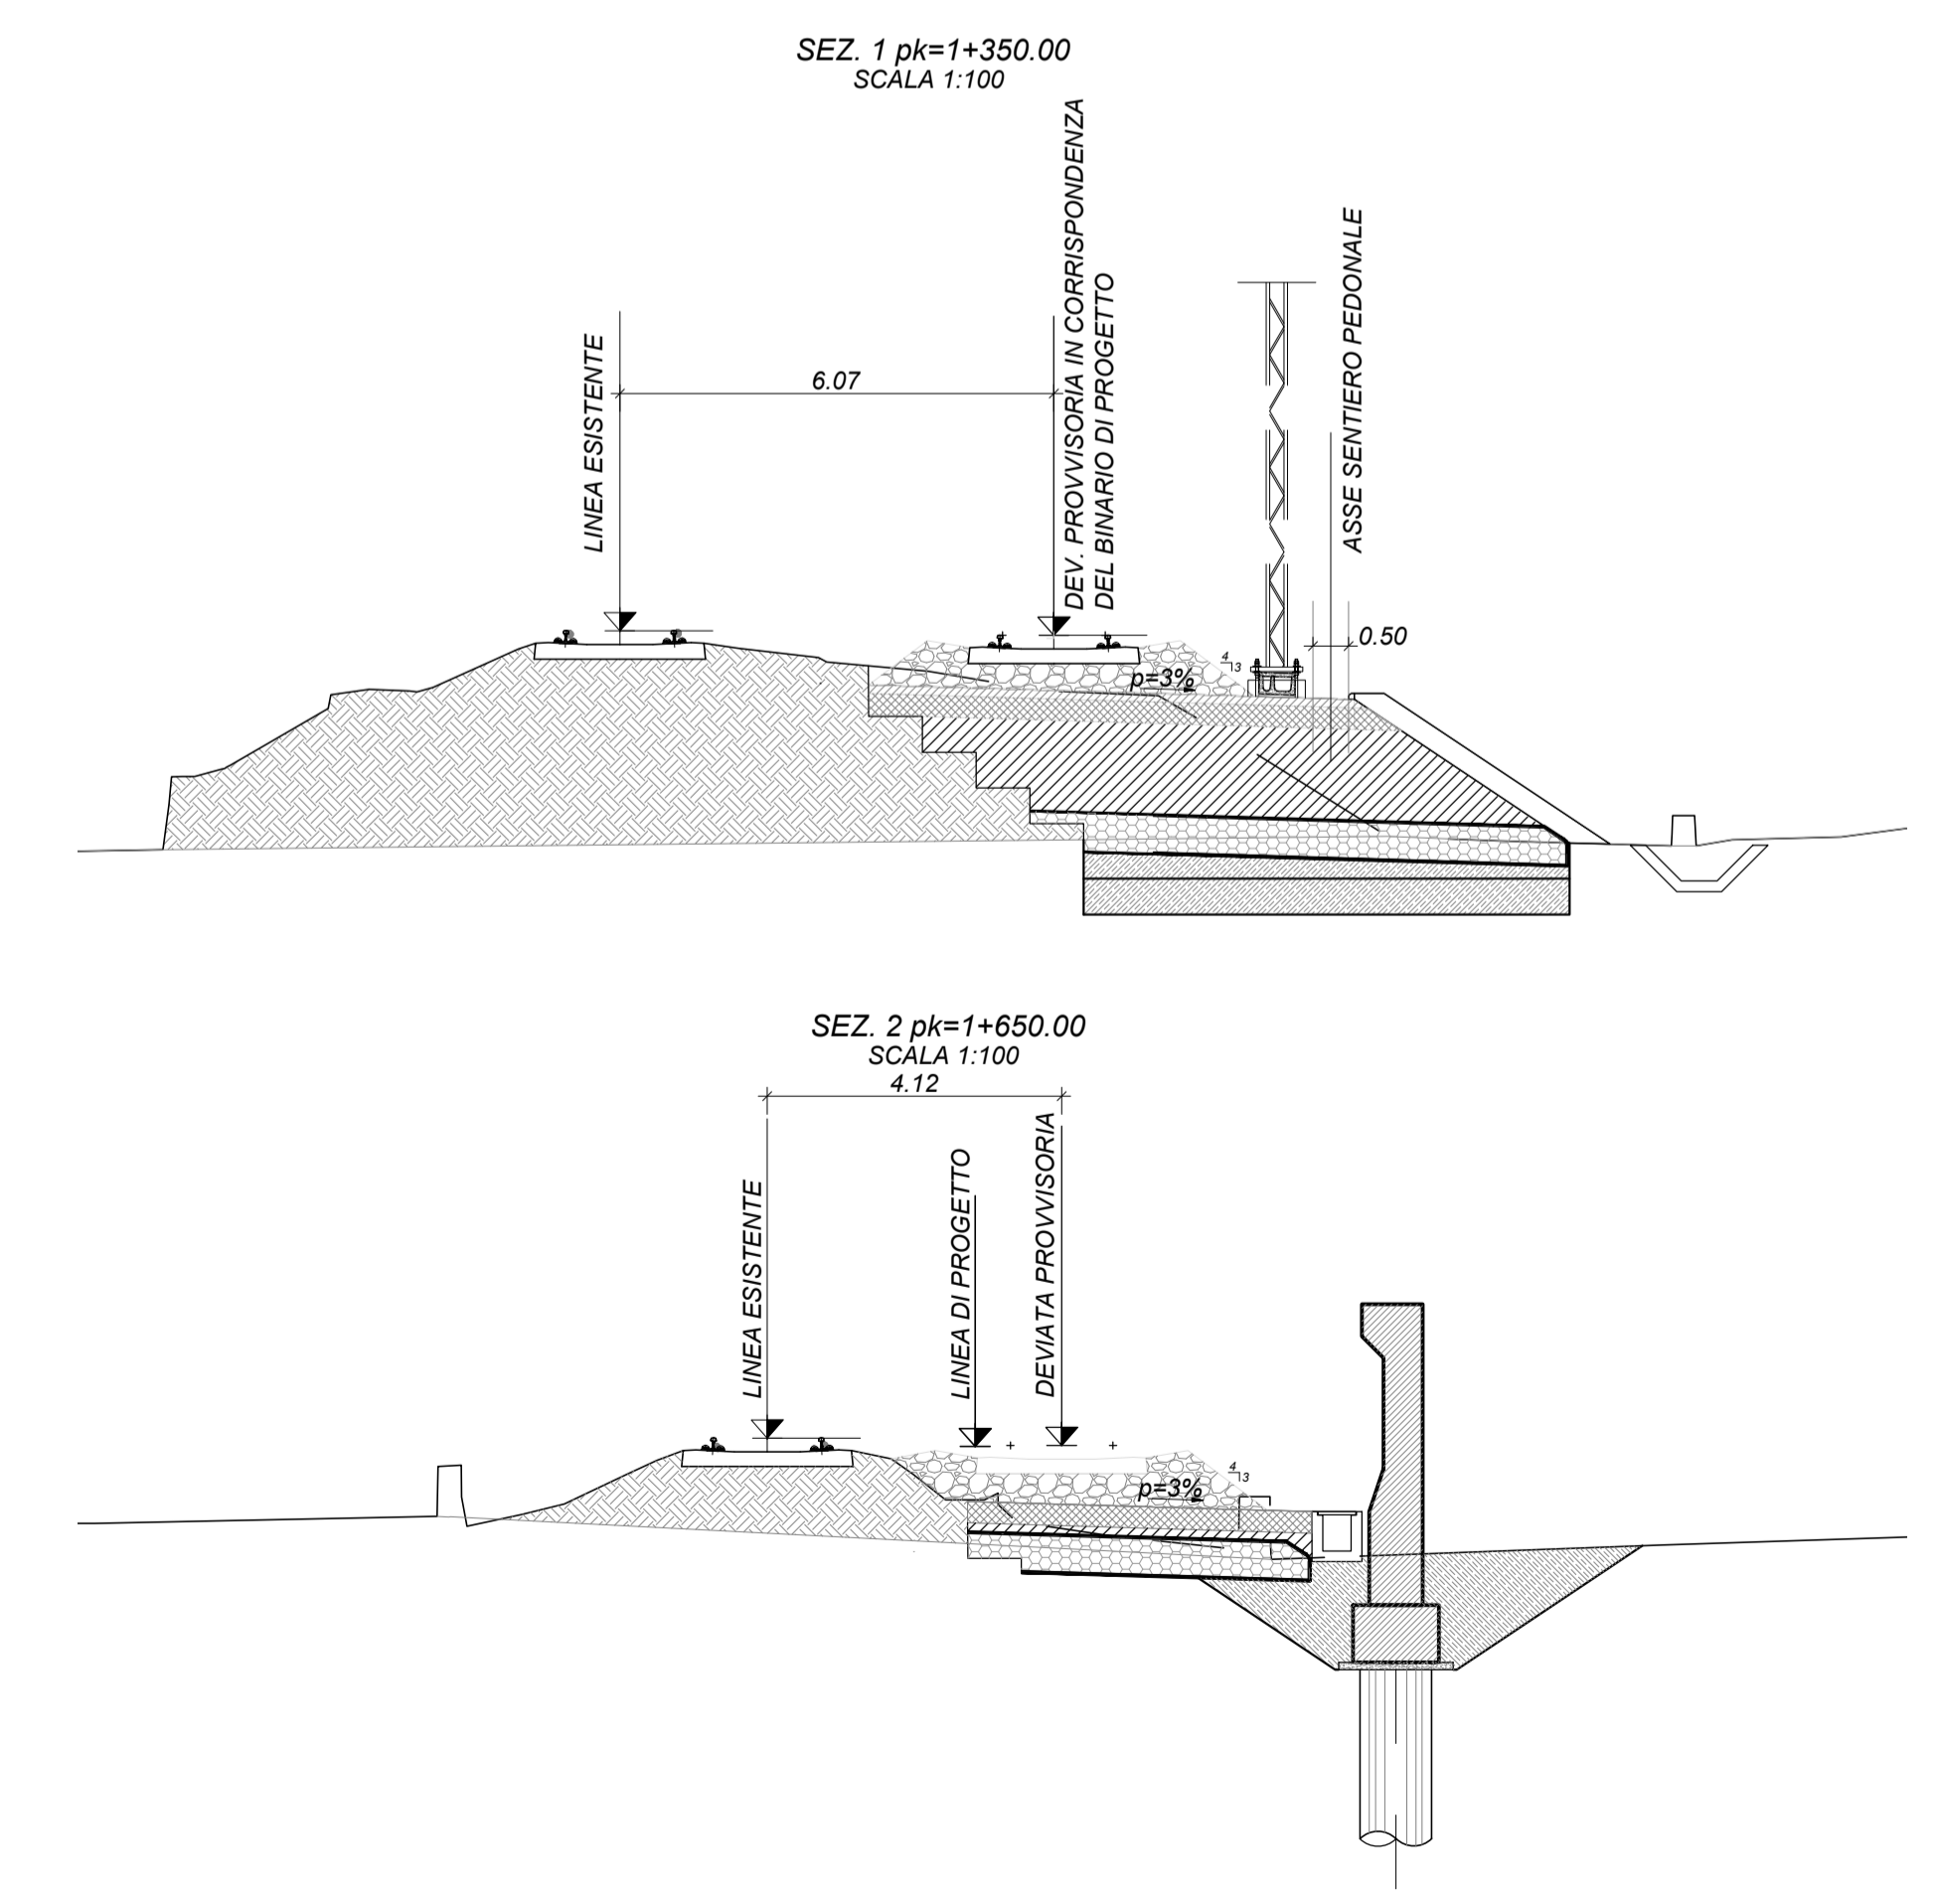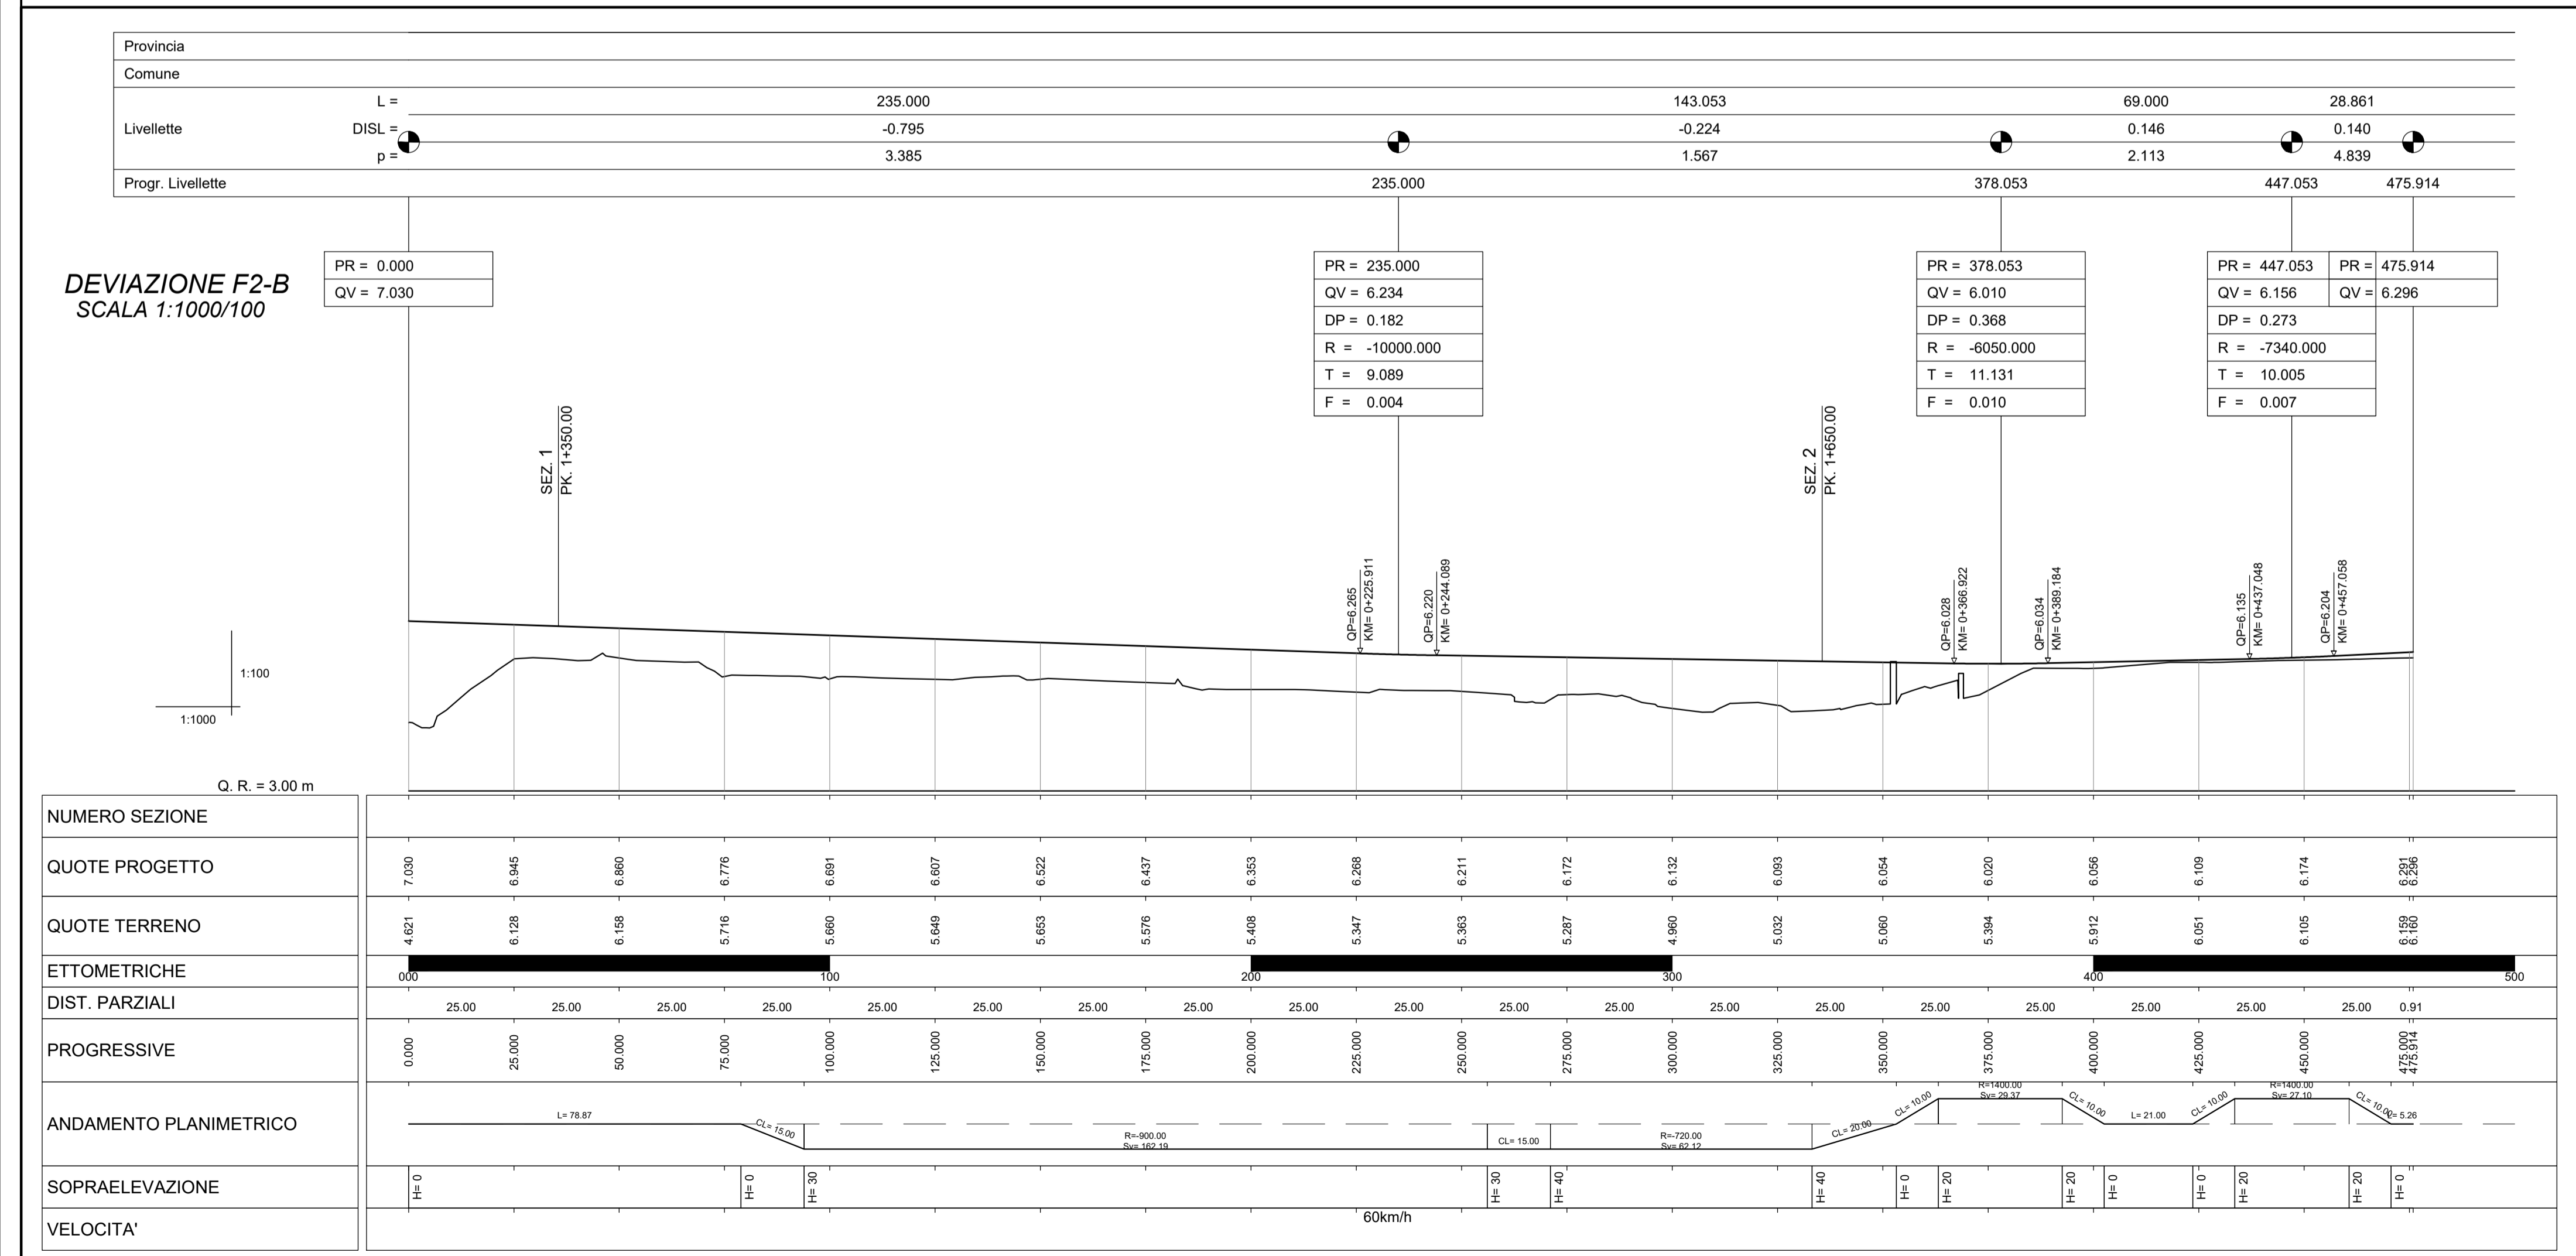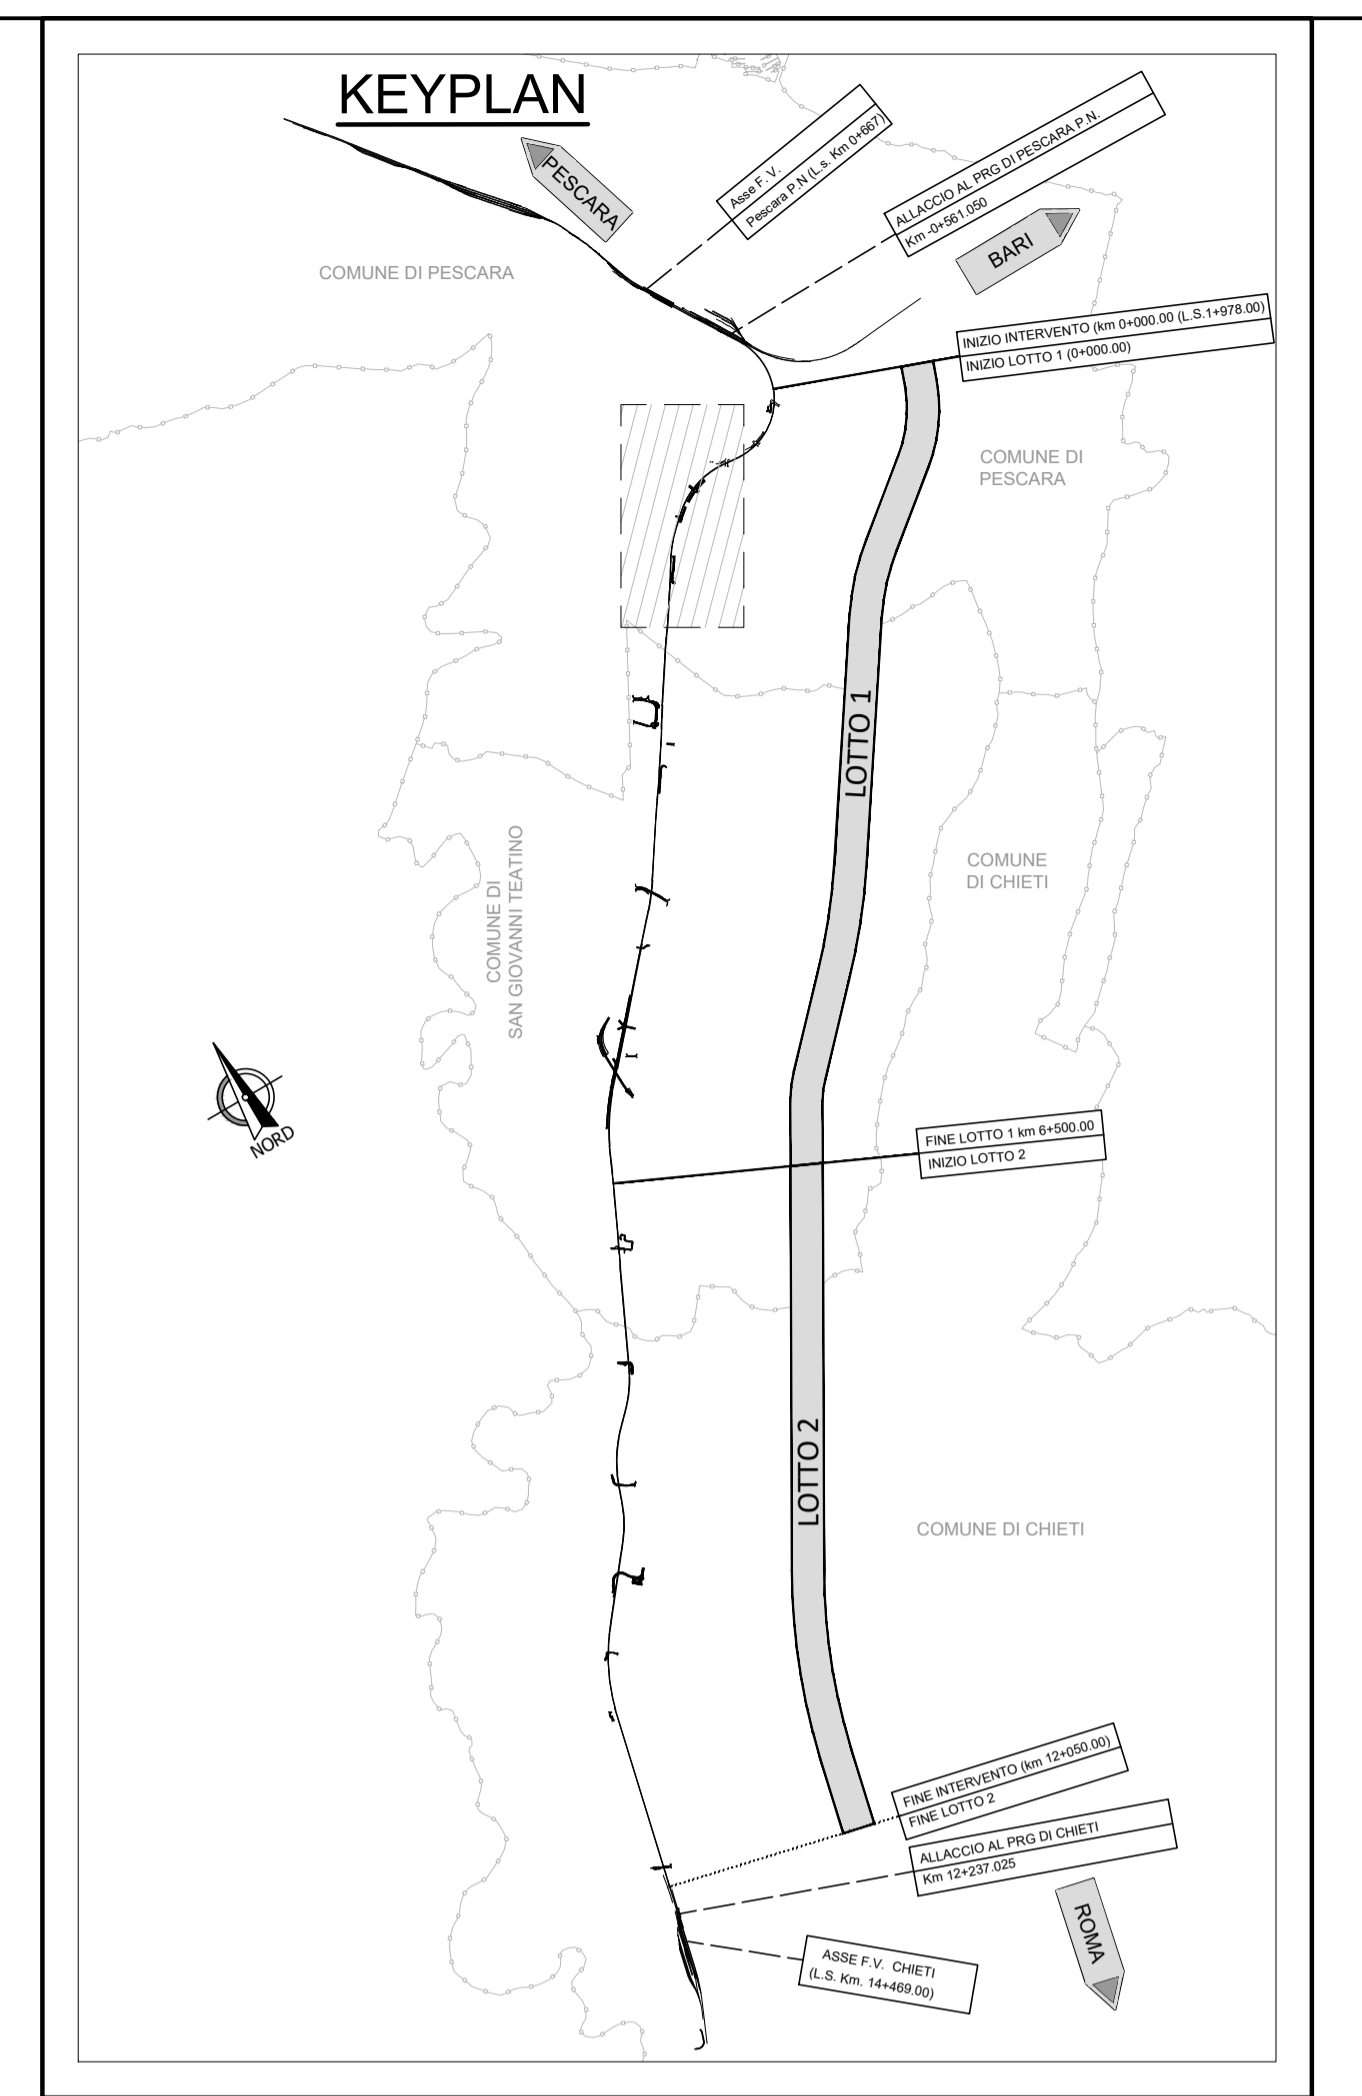

COMMITTENTE: **RFI** RETE FERROVIARIA ITALIANA

PROGETTAZIONE: **ITALFERR** GRUPPO FERROVIE DELLO STATO ITALIANE

DIREZIONE TECNICA
UO INFRASTRUTTURE CENTRO

PROGETTO DI FATTIBILITA' TECNICA ECONOMICA

VELOCIZZAZIONE DELLA LINEA ROMA - PESCARA
RADDOPPIO FERROVIARIO TRATTA PESCARA PORTA NUOVA-CHIETI
LOTTO 1 - TRATTA PESCARA PORTA NUOVA-PM SAN GIOVANNI TEATINO

INFRASTRUTTURA FERROVIARIA - Fasi esecutive
Deviazione provvisoria F2-B - Pianta profilo e sezioni

SCALA: 1:1000

Revis.	Descrizione	Redatto	Data	Verificato	Data	Approvato	Data	Autorizzato	Data
A	Emissione esecutiva	P.Luciani	28/05/2019	M. Pianesi	29/05/2019	T.Padellani	30/05/2019	F. Aguiari	31/05/2019

File: I4A501D28_7F0004002A.dwg n. Elab.: 6-104