

**DEVIAZIONE F4-B**

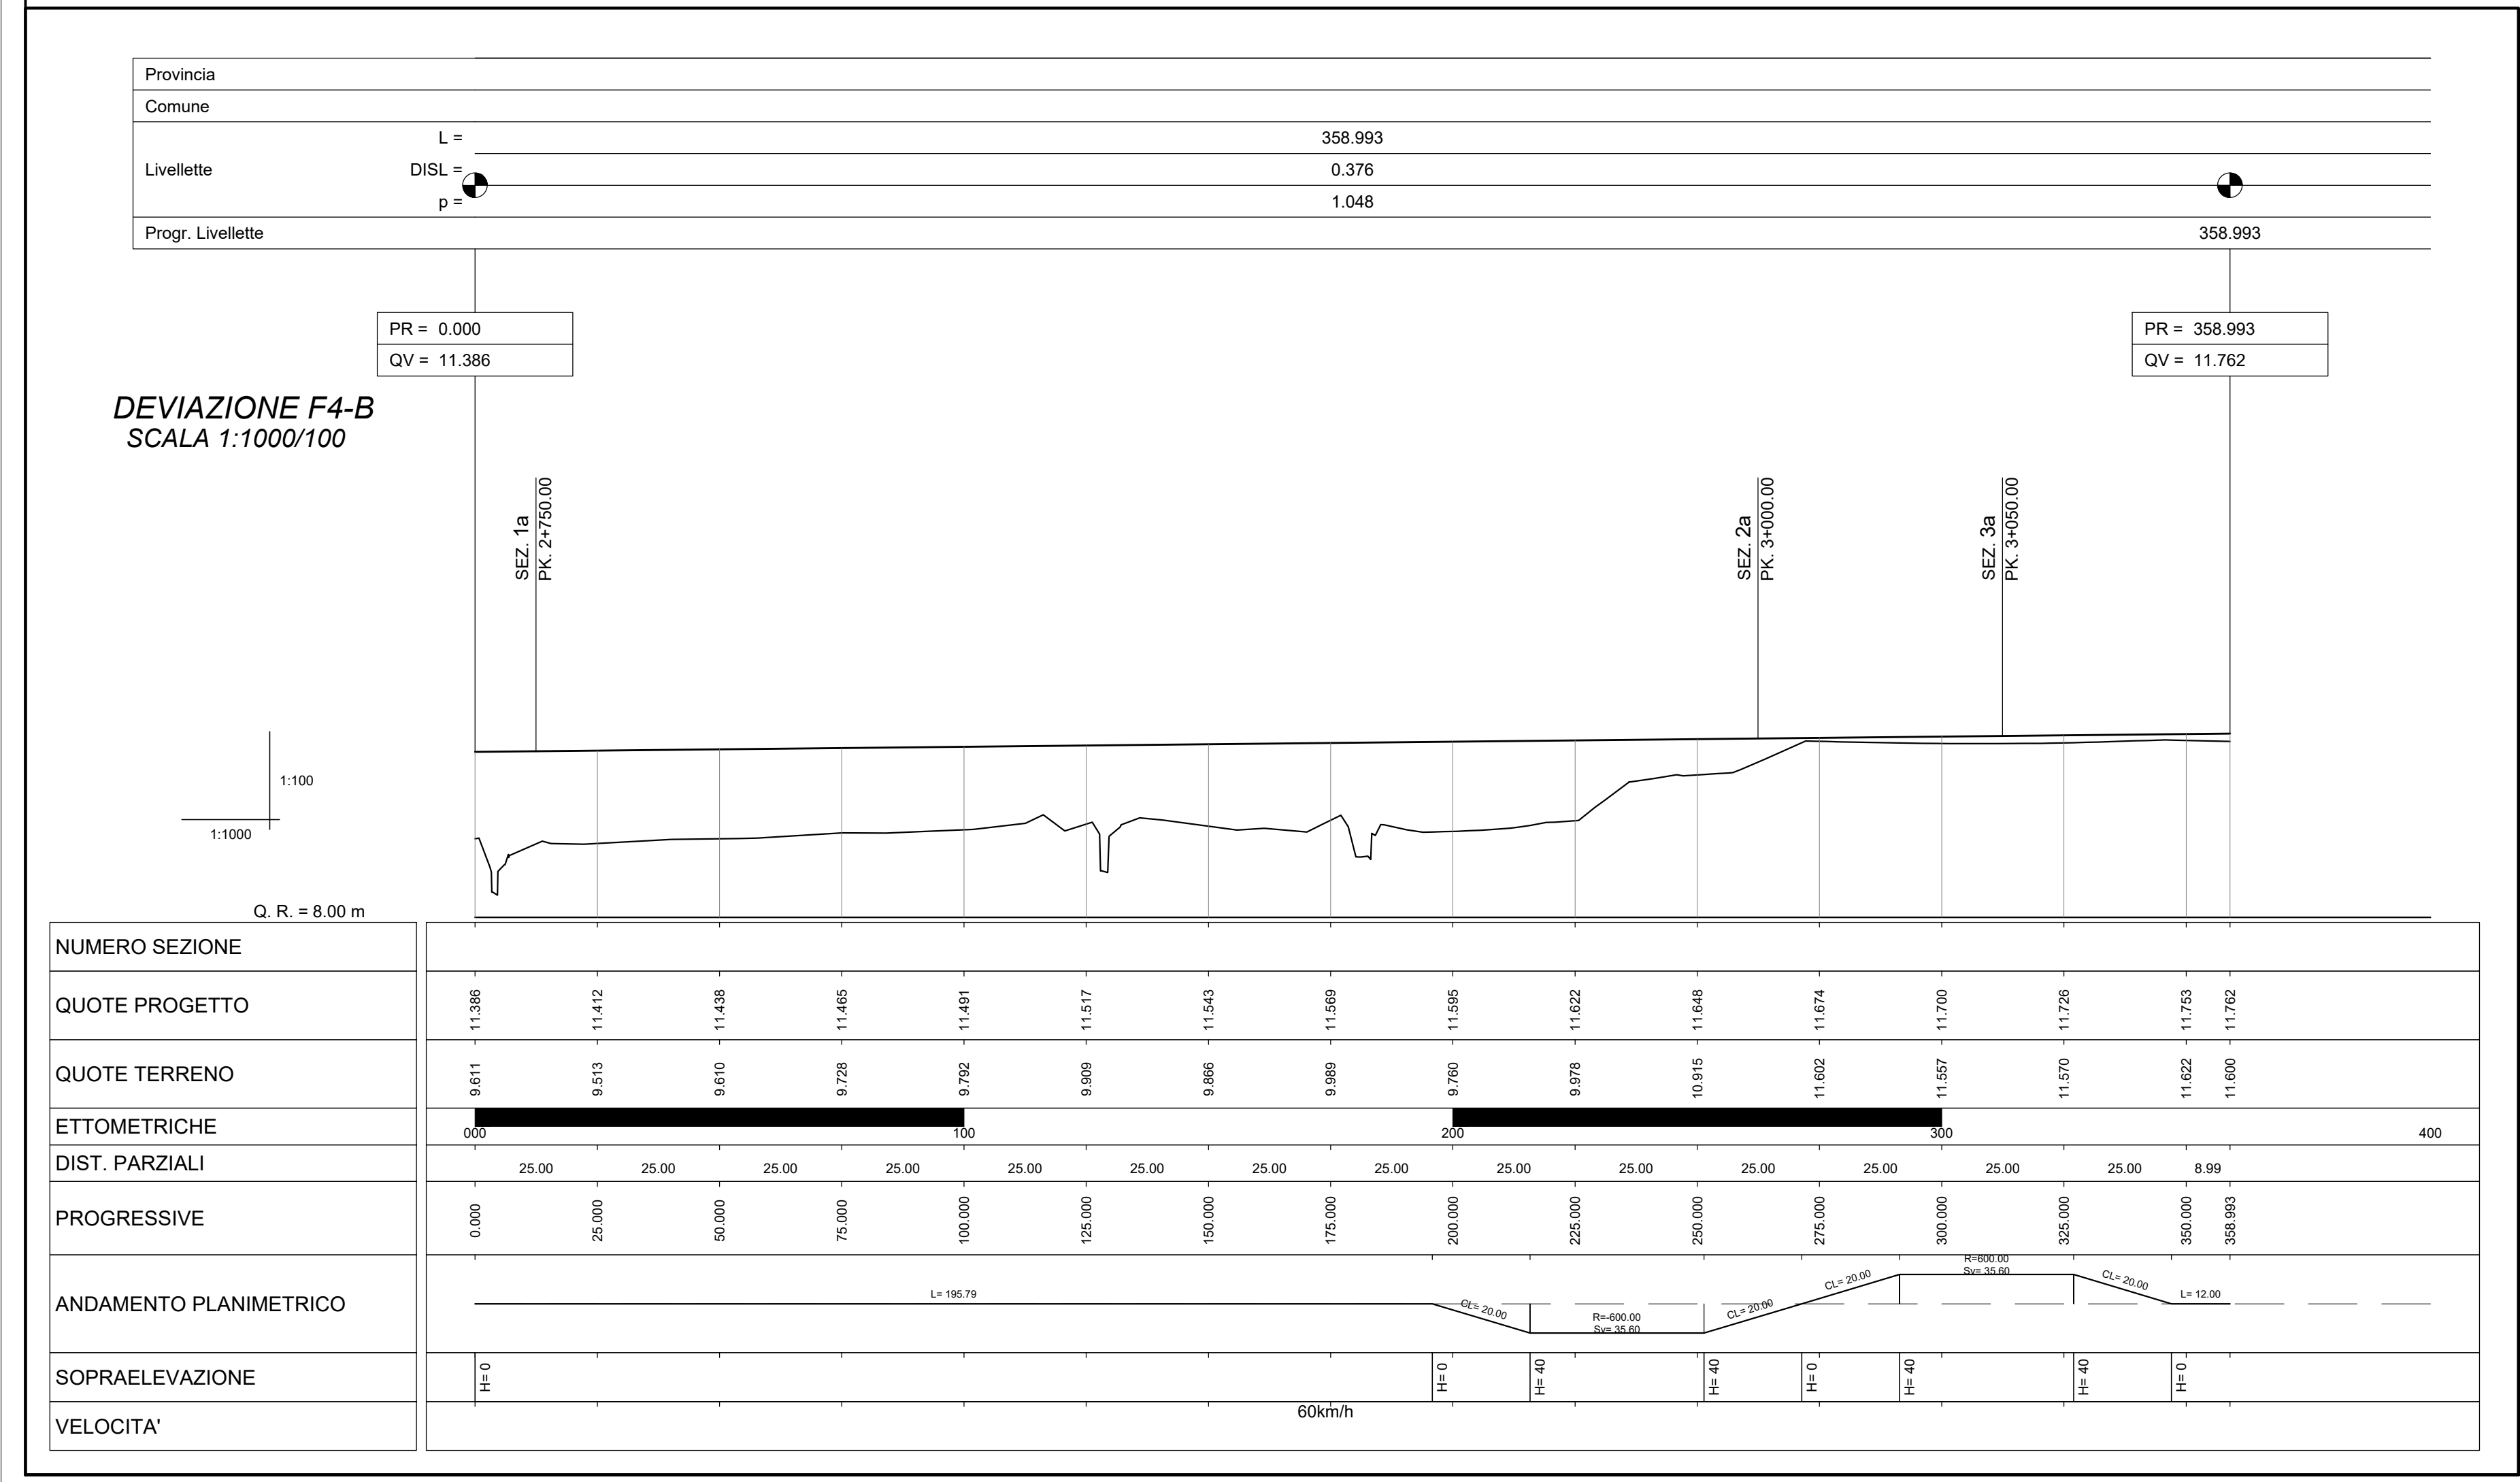
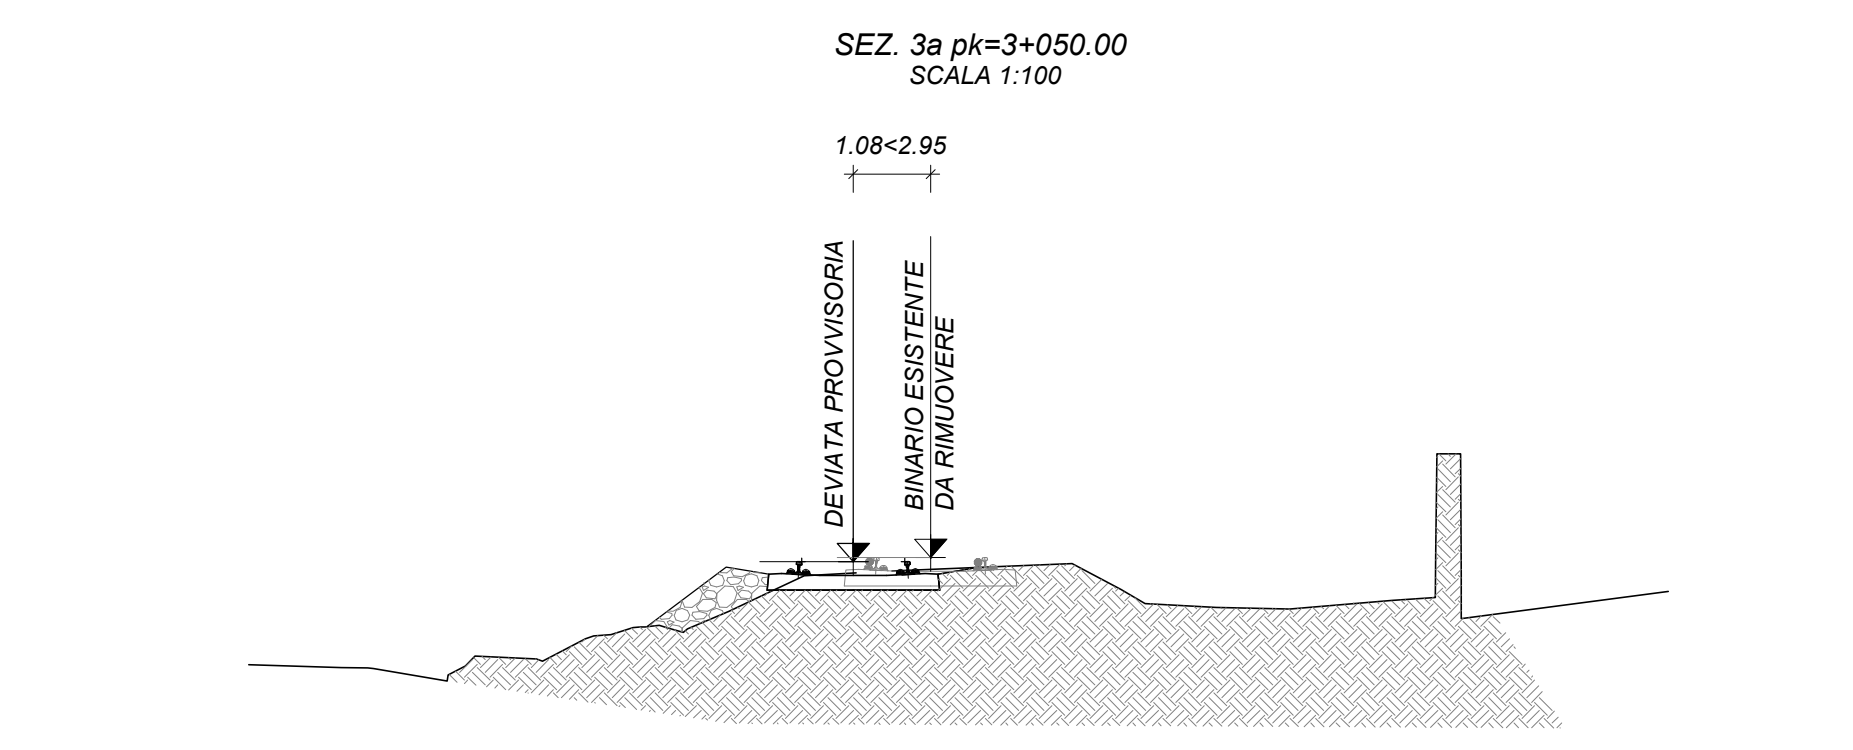
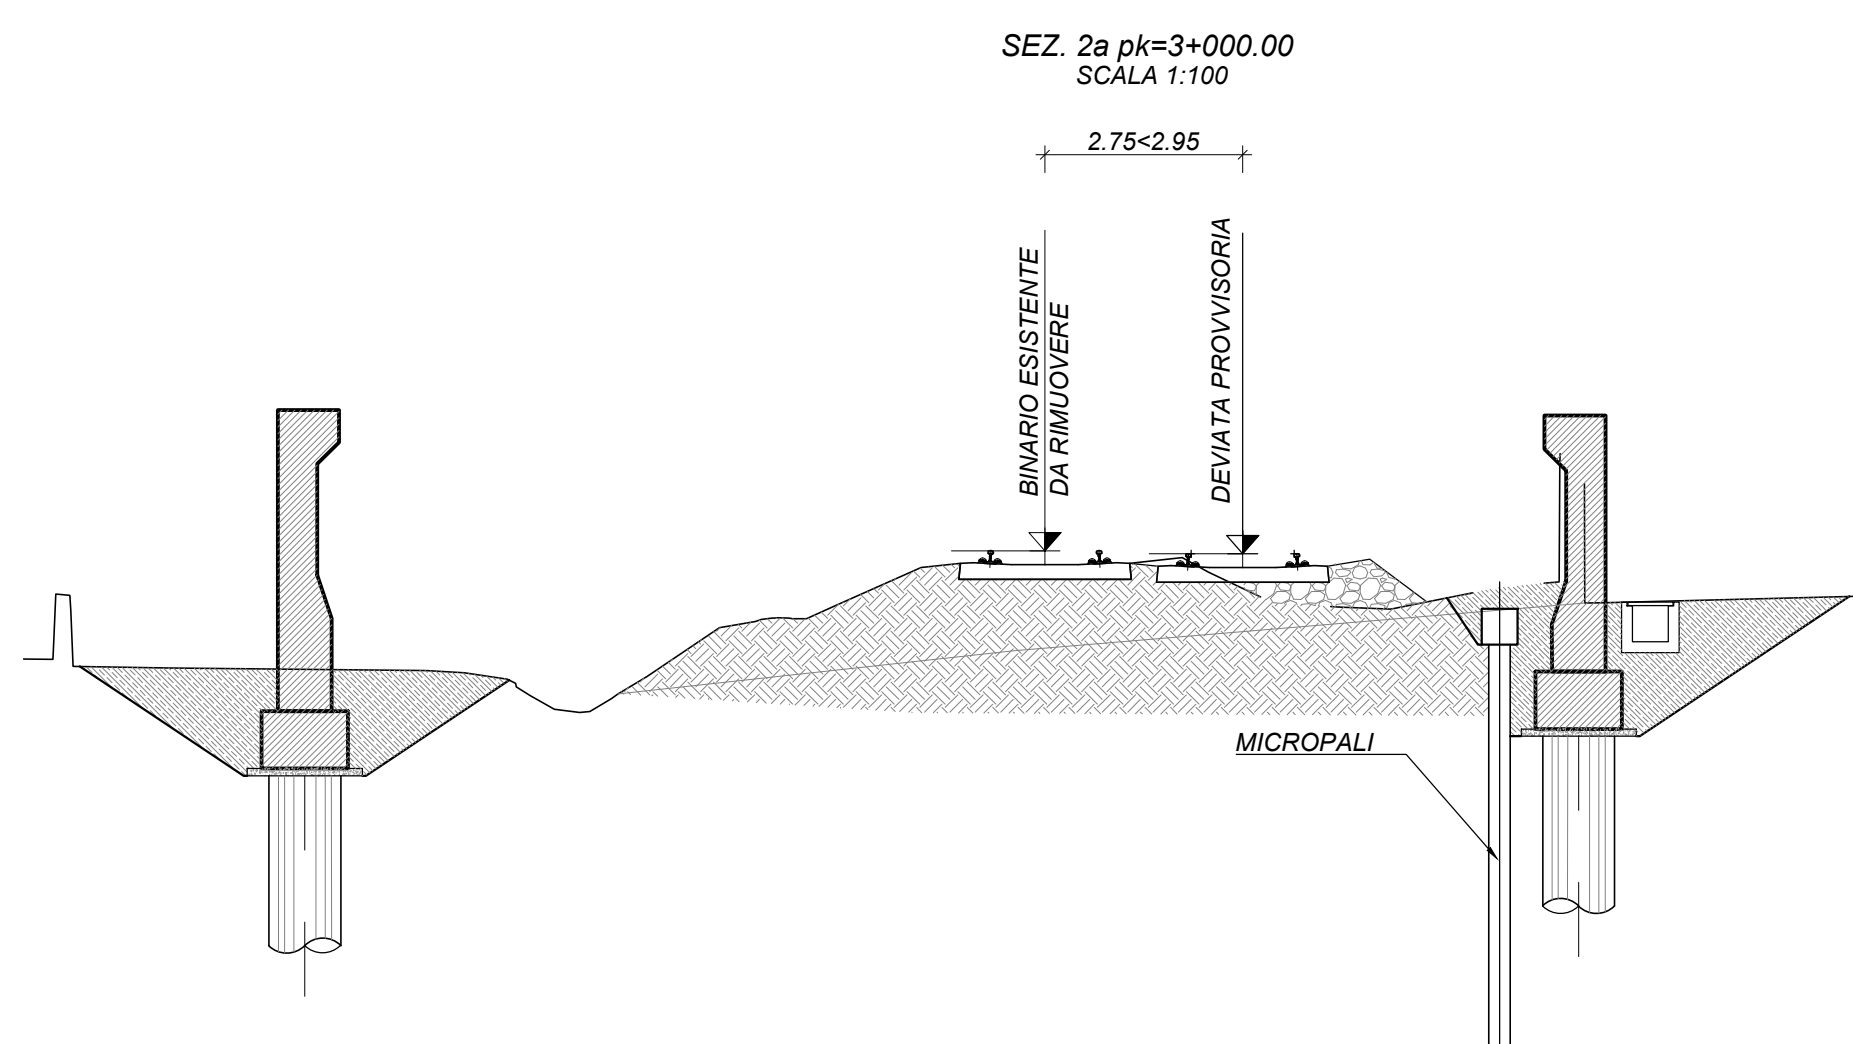
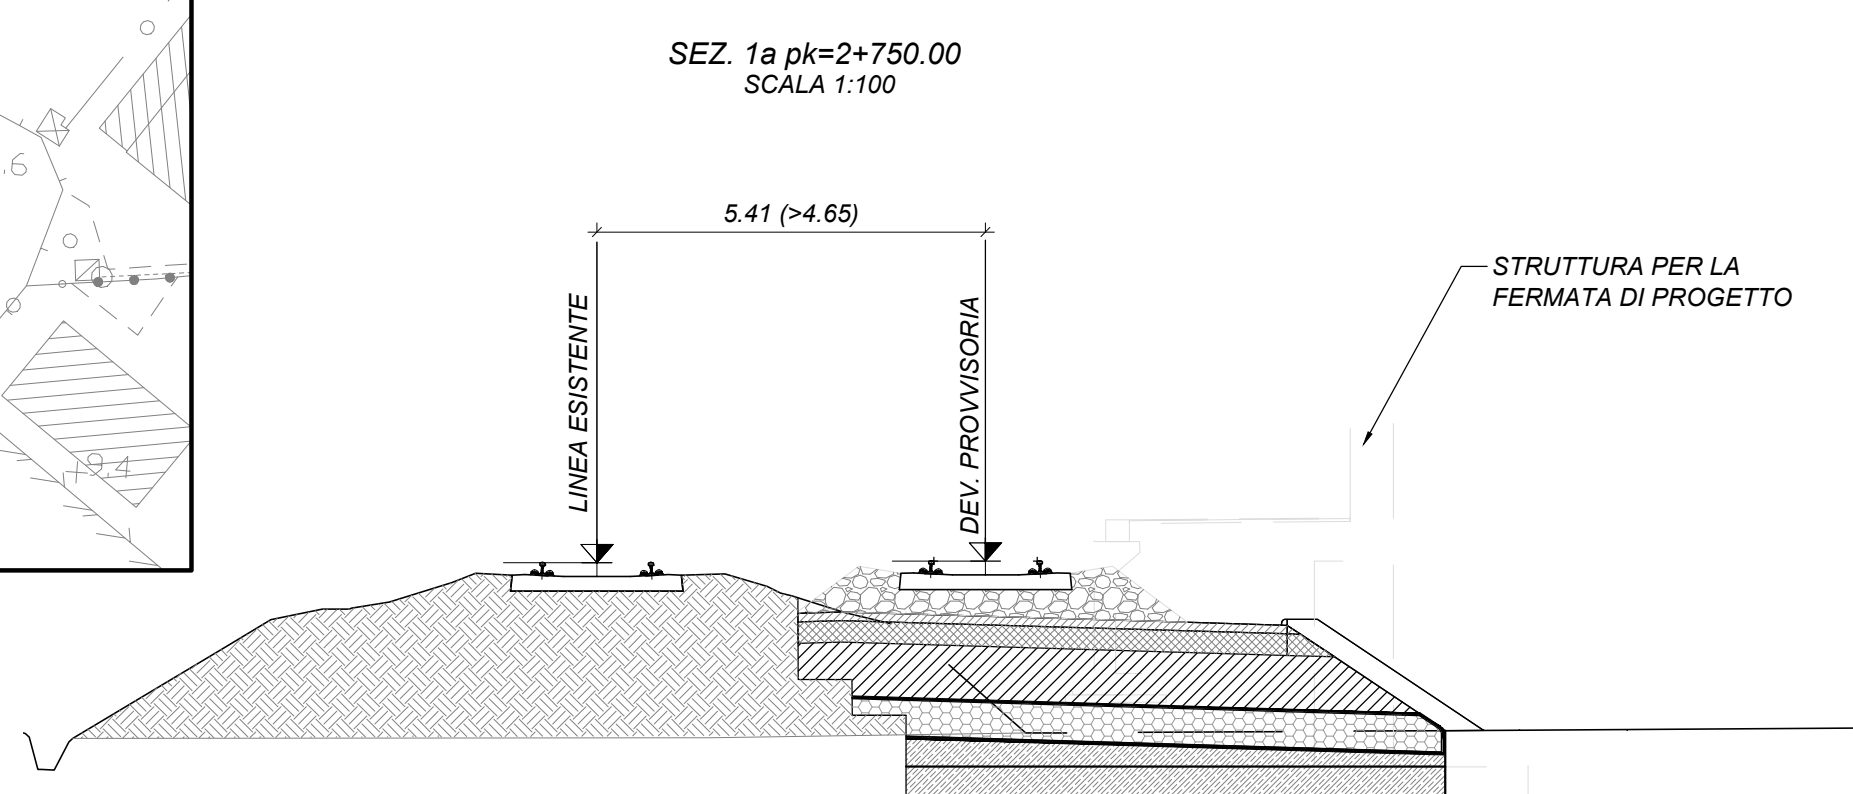
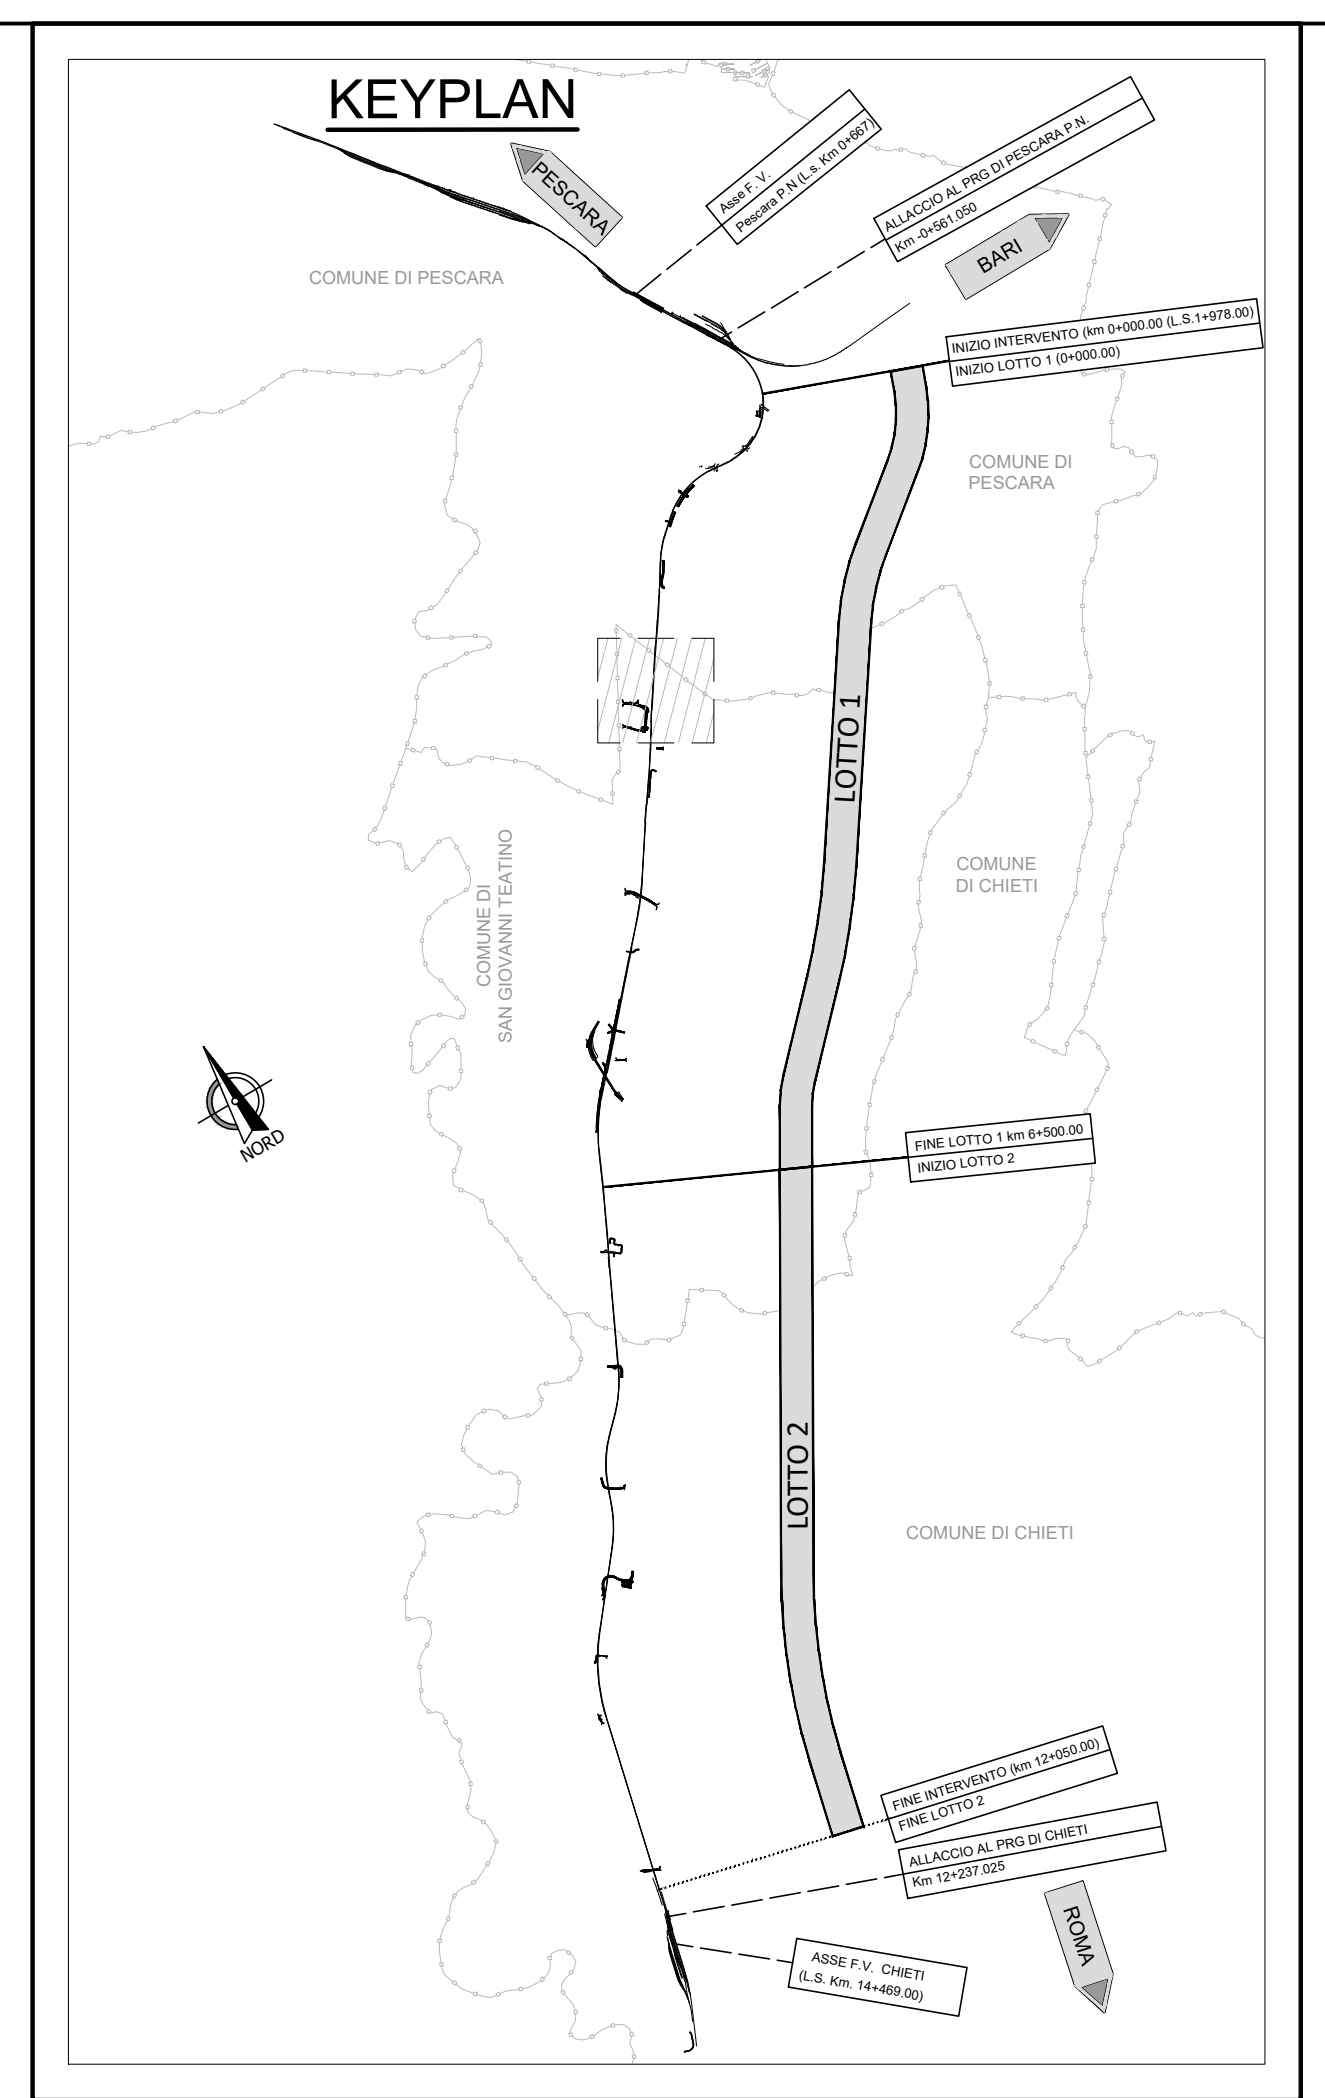
FERROVIA F4-b V PLAN F4-b.1		FERROVIA F4-b V PLAN F4-b.2	
X	2453722.848	X	2453593.179
Y	4698125.805	Y	4697931.486
Azin	237.461344	Azin	237.461344
R(m)	4900.000	r	231.561733
Sv(m)	35.602	V(kmh)	60
Alfa	3.777506	RP(m)	20.000
Alfa tot	5.899611	m(m)	0.028
Tarco	17.806	H(mm)	40.0

FERROVIA F4-b V PLAN F4-b.3		FERROVIA F4-b V PLAN F4-b.4	
X	2453557.194	X	2453529.540
Y	4697864.949	Y	4697823.506
Azin	237.461344	Azin	237.461344
R(m)	600.000	r	0.000000
Sv(m)	35.602	V(kmh)	60
Alfa	3.777505	RP(m)	20.000
Alfa tot	5.899611	m(m)	0.028
Tarco	17.806	H(mm)	40.0

V ALT F4-b.1		V ALT F4-b.2	
PR	0.000	PR	358.993
QV	11.386	QV	11.762



COMMITTENTE: **RFI** RETE FERROVIARIA ITALIANA GRUPPO FERROVIE DELLO STATO ITALIANE

PROGETTAZIONE: **ITALFERR** GRUPPO FERROVIE DELLO STATO ITALIANE

**DIREZIONE TECNICA**  
**UO INFRASTRUTTURE CENTRO**  
**PROGETTO DI FATTIBILITA' TECNICA ECONOMICA**

**VELOCIZZAZIONE DELLA LINEA ROMA - PESCARA**  
**RADDOPPIO FERROVIARIO TRATTA PESCARA PORTA NUOVA-CHIETI**  
**LOTTO 1 - TRATTA PESCARA PORTA NUOVA-PM SAN GIOVANNI TEATINO**

**INFRASTRUTTURA FERROVIARIA - Fasi esecutive**  
 Deviazione provvisoria F4-B - Pianta profilo e sezioni

SCALA: 1:1000

COMMESSA LOTTO FASE ENTE TIPO DOC. OPERA/DISCIPLINA PROGR. REV.

IA4S 01 D 29 L7 IF0004 006 A

Revis.	Descrizione	Redatto	Data	Verificato	Data	Approvato	Data	Autorizzato	Data
A	Emissione esecutiva	P. Luciani	28/05/2019	M. Pianesi	29/05/2019	T. Paolotti	30/05/2019	F. Arduini	31/05/2019

File: IA4S01D29L7IF0004006A.dwg n. Elab.: 6-108