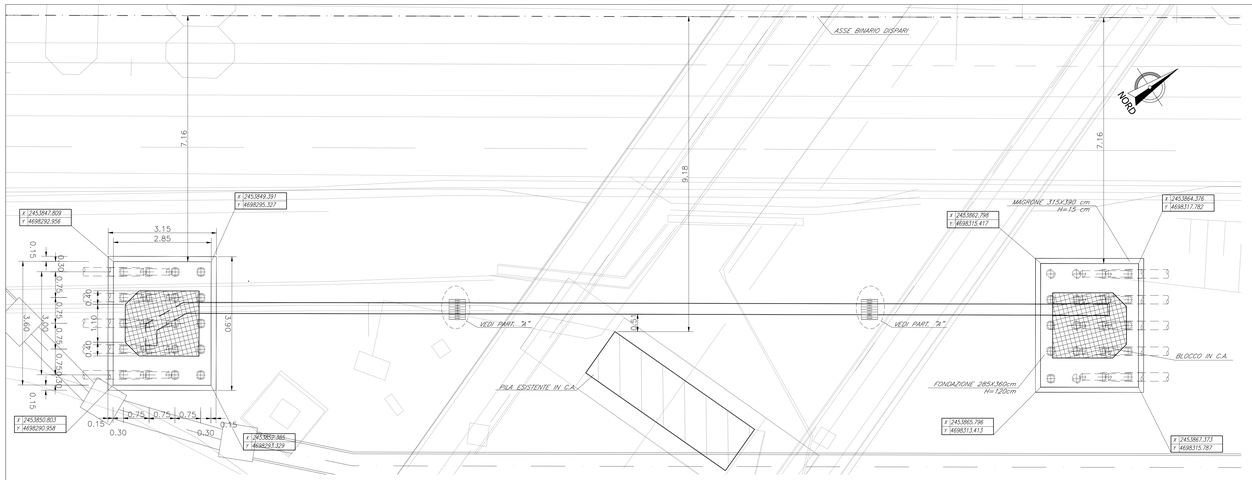

STRUTTURA DI PROTEZIONE PILE ESISTENTI – PIANTA TIPOLOGIA A – BINARIO DISPARI

scala 1:50

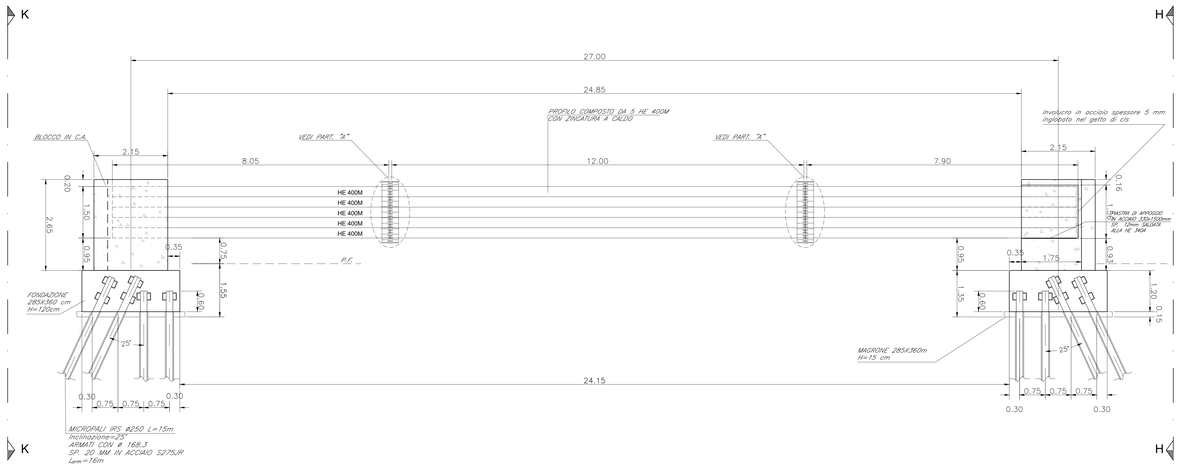

STRUTTURA DI PROTEZIONE PILE ESISTENTI – PROSPETTO

scala 1:50

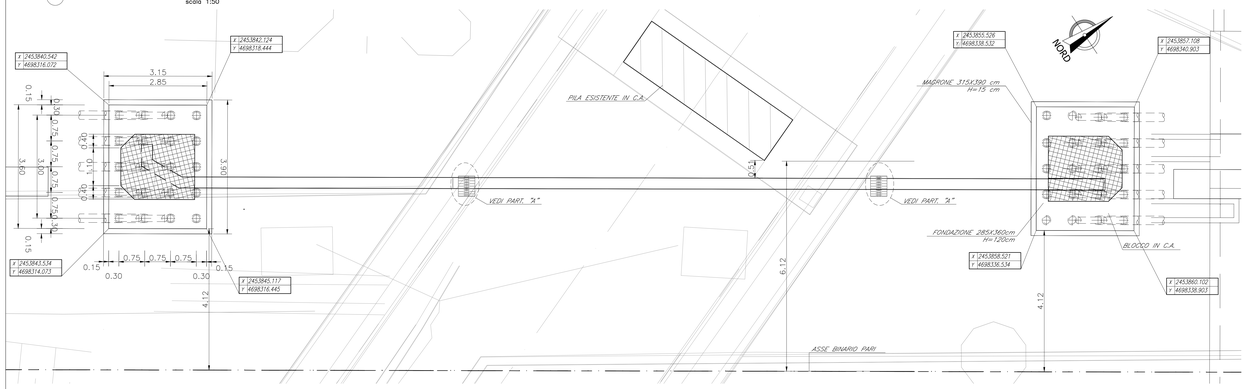

STRUTTURA DI PROTEZIONE PILE ESISTENTI – PIANTA TIPOLOGIA A – BINARIO PARI

scala 1:50

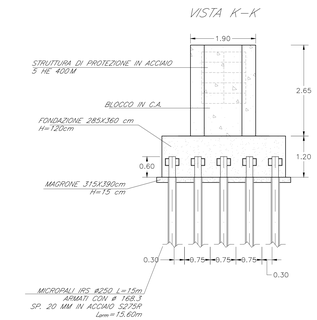

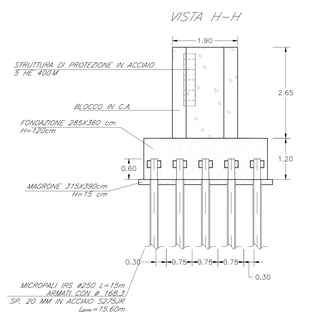

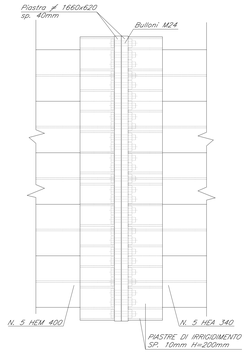

PARTICOLARE A – GIUNTO BULLONATO A COMPLETO RIPRISTINO

scala 1:10

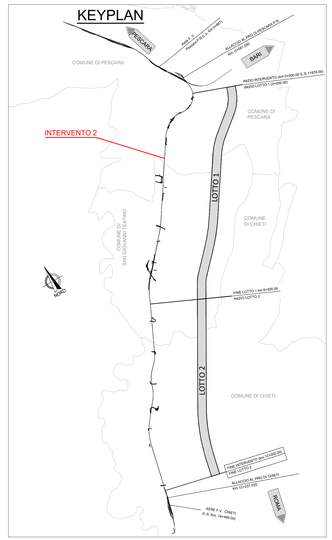

NOTE GENERALI

1. Prima dell'inizio lavori andrà verificata la geometria della fondazione dell'opera esistente in modo da evitare interferenze con la fondazione dell'opera in progetto.
2. Tutti i micropali di fondazione sono realizzati mediante iniezione multipla selettiva (IRS).
3. Per le caratteristiche dei materiali si rimanda al documento IA4S00D29TTOC0000001.

COMMITTENTE:

RFI RETE FERROVIARIA ITALIANA
GRUPPO FERROVIE DELLO STATO ITALIANE

PROGETTAZIONE:

ITALFERR
GRUPPO FERROVIE DELLO STATO ITALIANE

DIREZIONE TECNICA
UO INFRASTRUTTURE CENTRO

PROGETTO DI FATTIBILITA' TECNICA ECONOMICA

VELOCIZZAZIONE DELLA LINEA ROMA - PESCARA
RADDOPPIO FERROVIARIO TRATTA PESCARA PORTA NUOVA-CHIETI
LOTTO 1 - TRATTA PESCARA PORTA NUOVA-PM SAN GIOVANNI TEATINO

CAVALCAFERROVIA

Protezione opere esistenti - Intervento 2 al km 2+502.28 - Pianta, prospetto e sezioni

SCALA : Varie

COMMESSA	LOTTO	FASE	ENTE	TIPO DOC.	OPERA/DISCIPLINA	PROGR.	REV.
IA4S	01	D	29	PZ	IV0007	002	A

Revis.	Descrizione	Redatto	Data	Verificato	Data	Approvato	Data	Autorizzato	Data
A	Emissione esecutiva	P.Luciani	28/05/2019	P. Tassone	29/05/2019	T.Paoletti	30/05/2019	F.Arduini	31/05/2019

File: IA4S01D29PZIV0007002A.dwg

n. Elab.: 16-4