



STRALCIO PLANIMETRICO

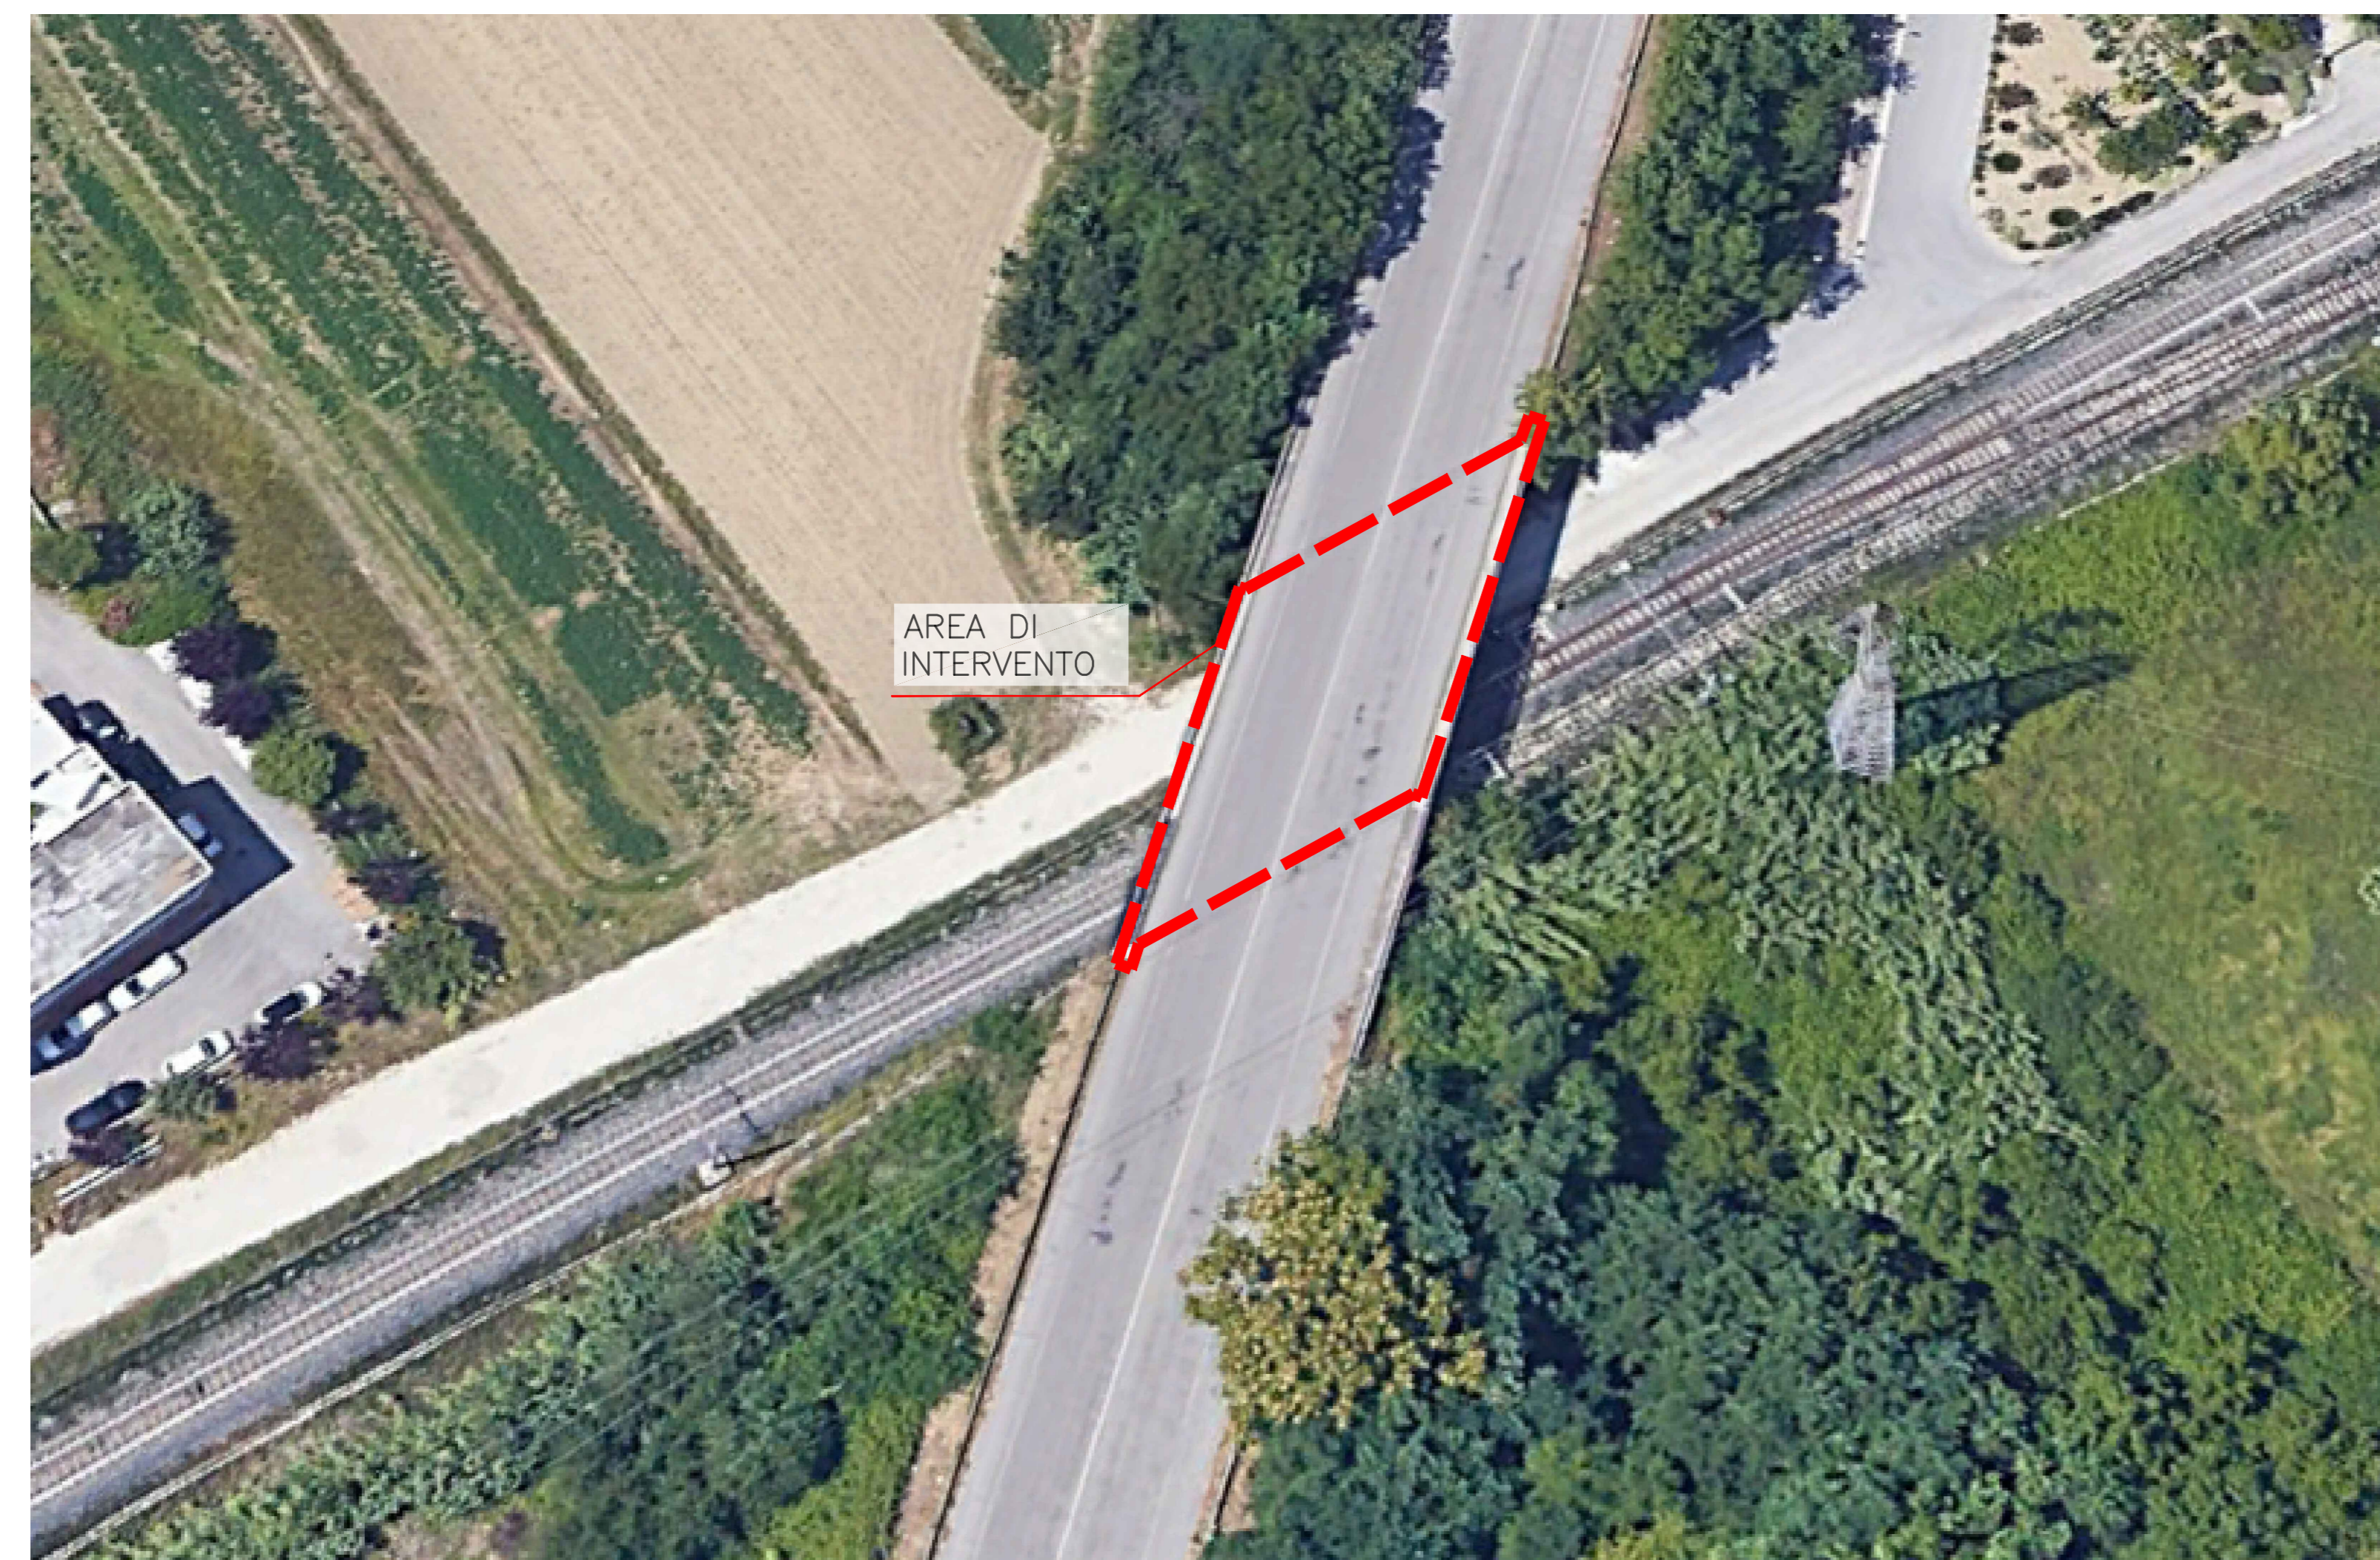


PROSPETTO NORD DA RILIEVO

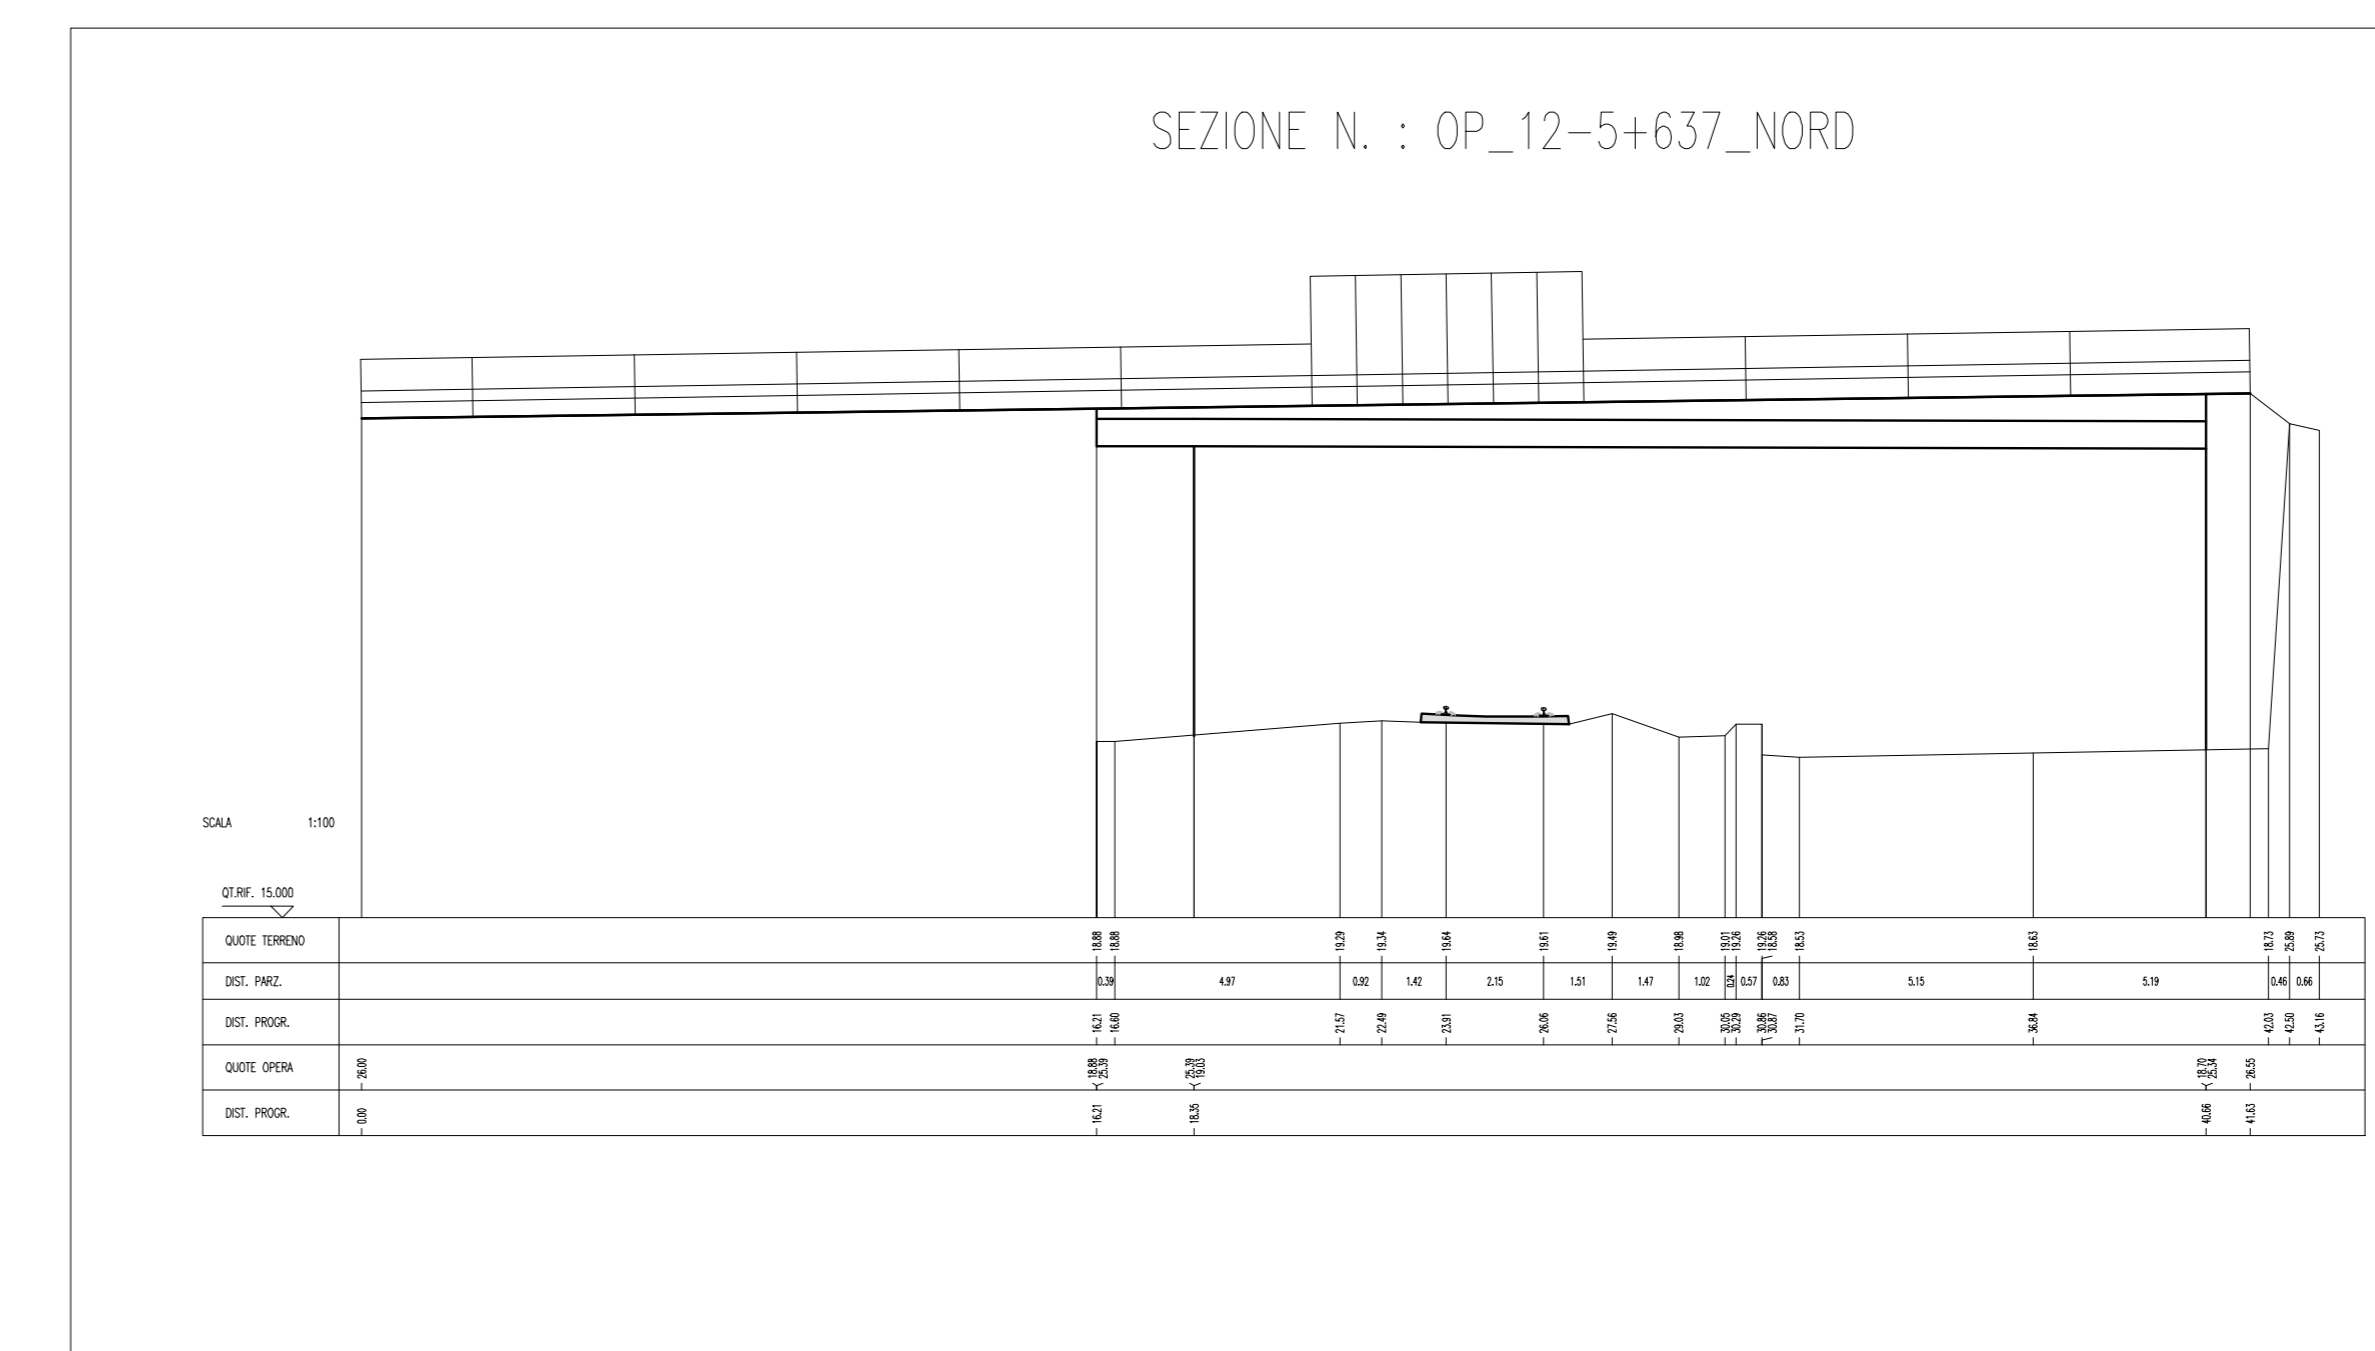

PROSPETTO NORD

.\04 - DEMOLIZIONI\DSC00344.JPG


PROSPETTO SUD DA RILIEVO

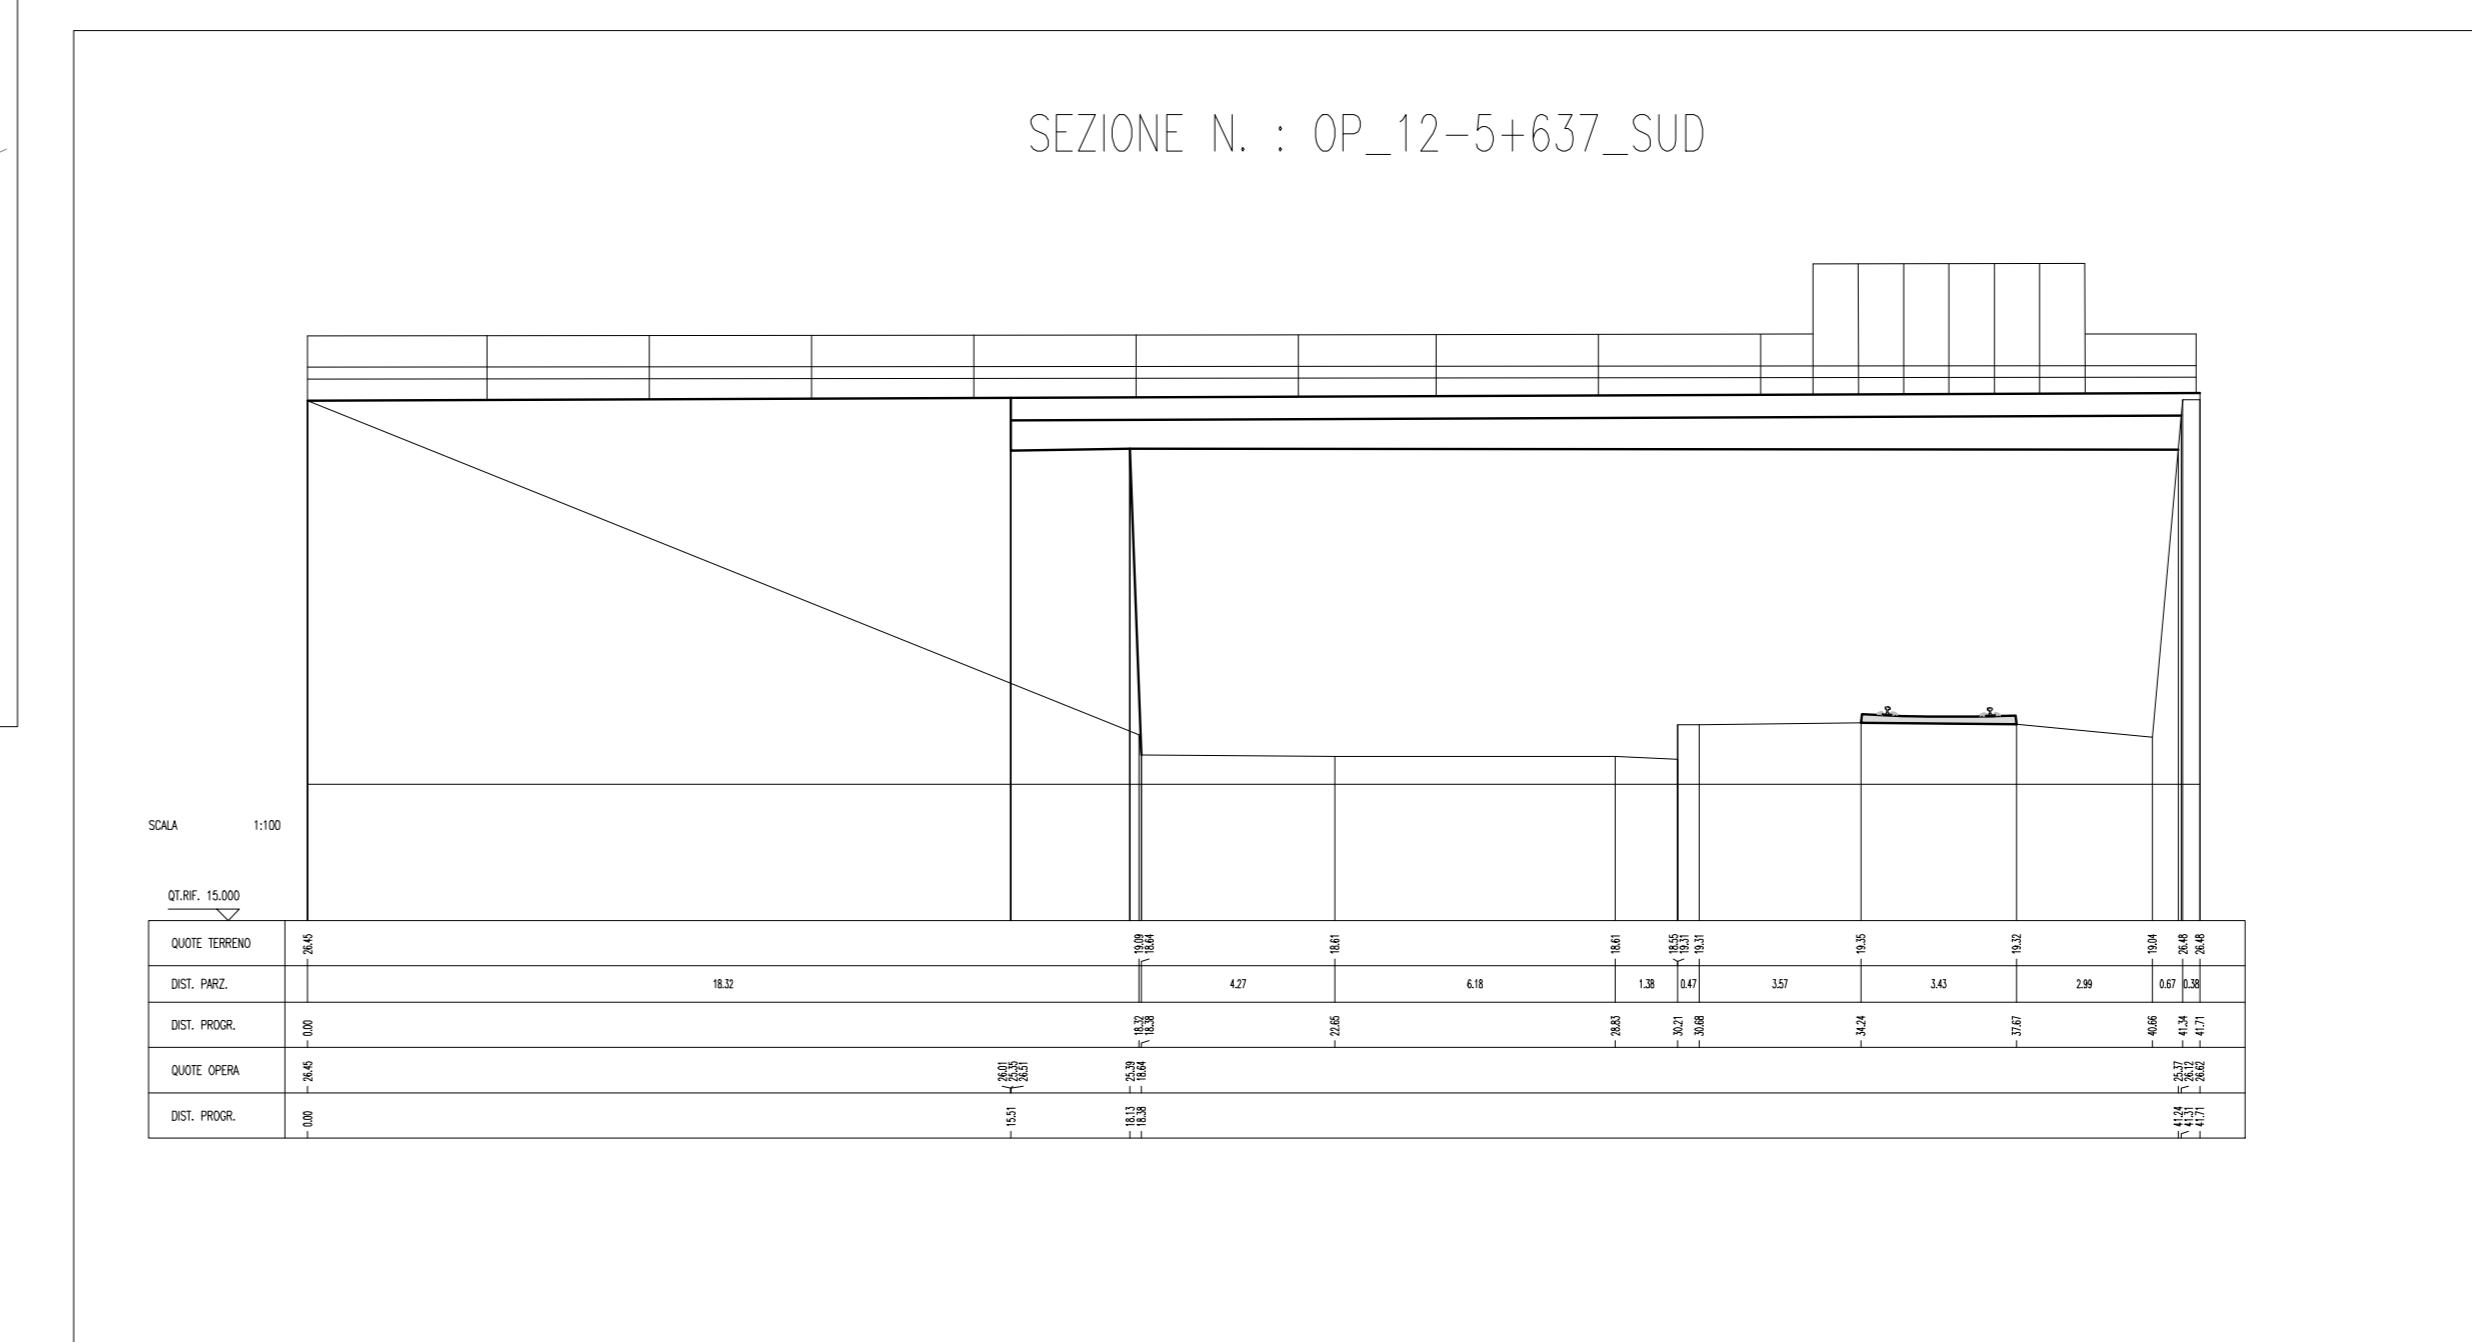

PROSPETTO SUD

.\04 - DEMOLIZIONI\DSC00340.JPG

KEYPLAN

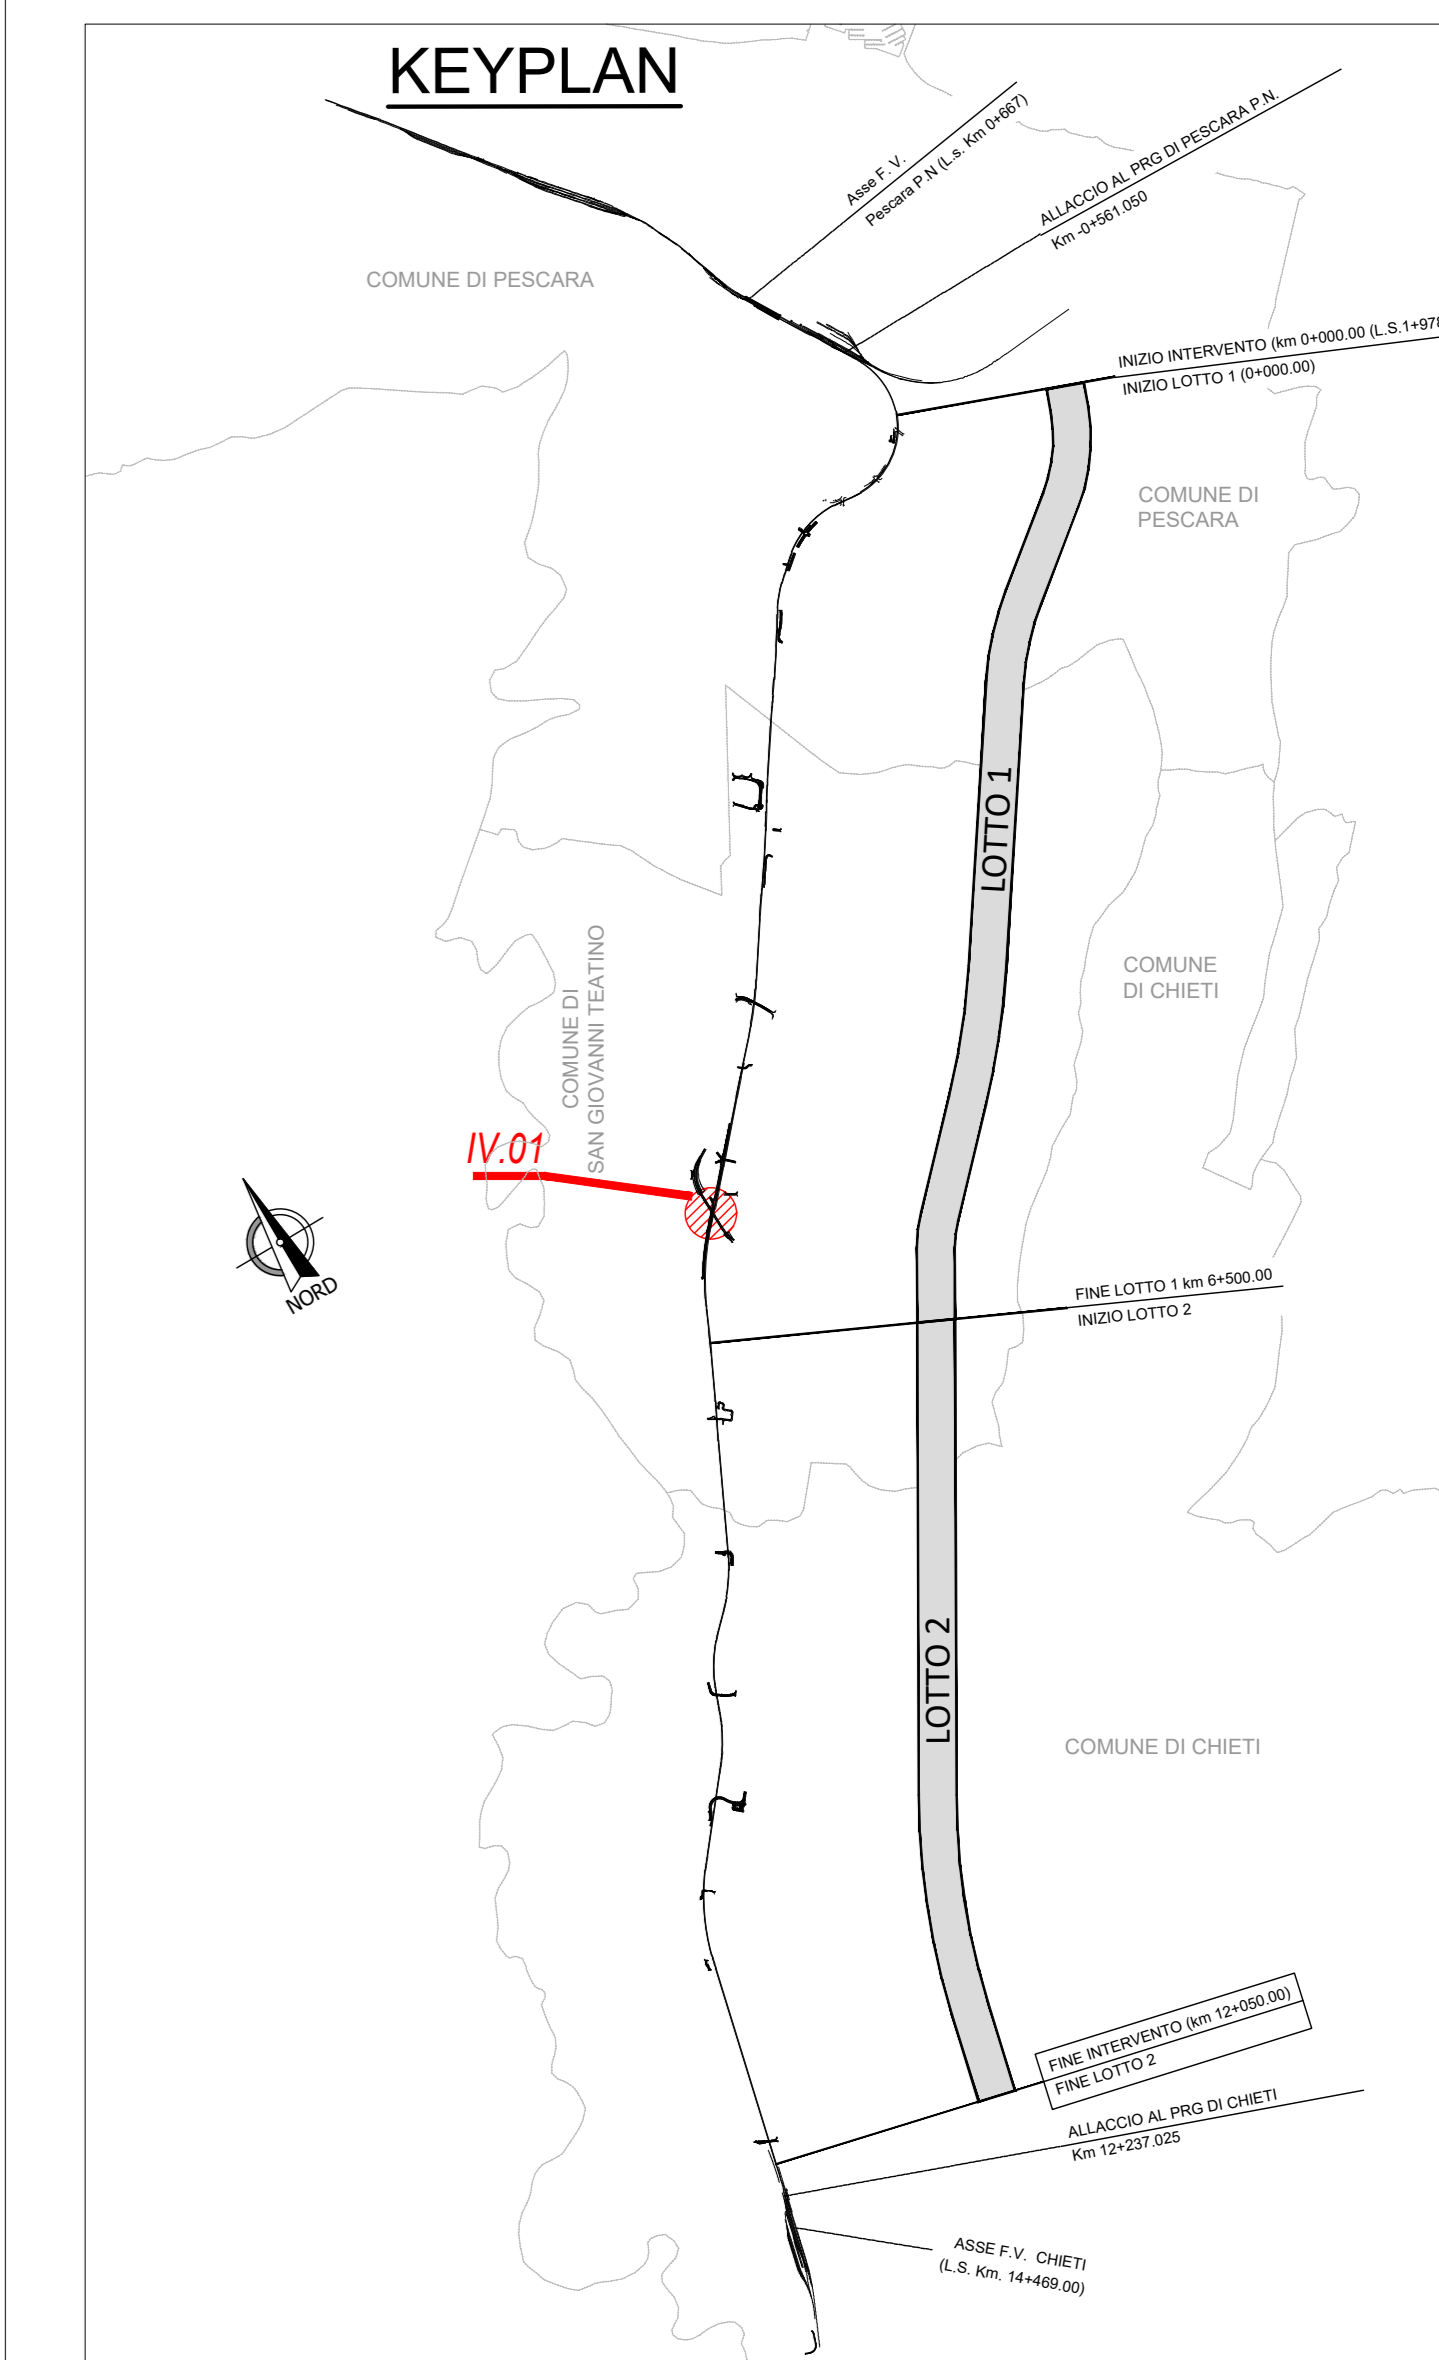

LEGENDA		
INTERVENTI DI DEMOLIZIONE/RIMOZIONE		
D1		DEMOLIZIONE EDIFICIO ESISTENTE
D2		DEMOLIZIONE PONTE ESISTENTE (mc xxx)

COMMITTENTE:



PROGETTAZIONE:



DIREZIONE TECNICA
UO INFRASTRUTTURE CENTRO

PROGETTO DI FATTIBILITA' TECNICA ECONOMICA

VELOCIZZAZIONE DELLA LINEA ROMA - PESCARA
RADDOPPIO FERROVIARIO TRATTA PESCARA PORTA NUOVA-CHIETI
LOTTO 2 - TRATTA PM SAN GIOVANNI TEATINO - CHIETI

CAVALCAFERROVIA - IV01 - Cavalcferrovia di Via Tiburtina S55 al km 5+639.362
Demolizione opera - Pianta, prospetto e sezioni

SCALA:
Varie

COMMESSA LOTTO FASE ENTE TIPO DOC. OPERA/DISCIPLINA PROGR. REV.

IA4S 02 D 29 PZ IV0100 004 A

Revis.	Descrizione	Redatto	Data	Verificato	Data	Approvato	Data	Autorizzato	Data
A	Emissione esecutiva	P. Luciani	29/05/2019	P. Tascione	29/05/2019	T. Tascione	30/05/2019	F. Agnelli	31/05/2019