STRALCIO PLANIMETRICO

Scala 1:100

PROSPETTO EST DA RILIEVO

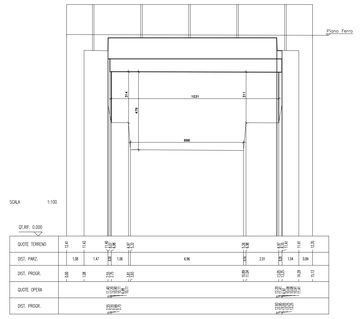

PROSPETTO OVEST DA RILIEVO

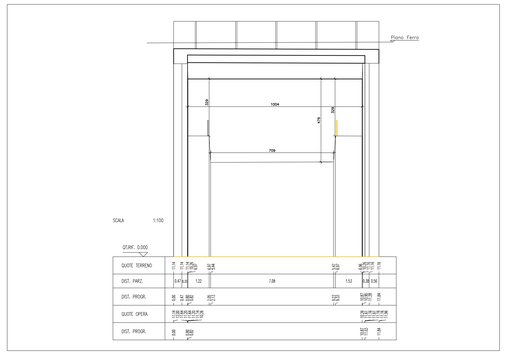

KEYPLAN

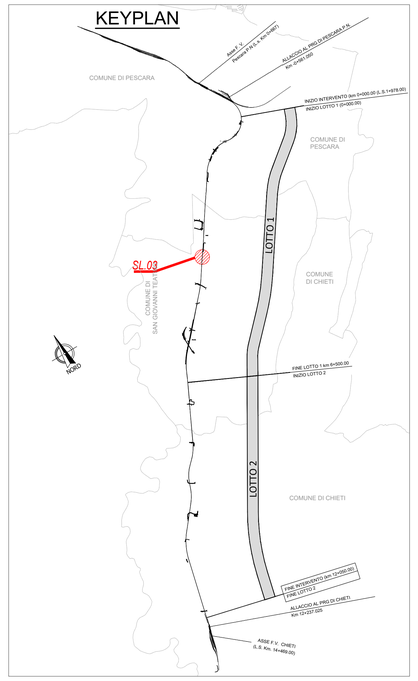

STRALCIO PLANIMETRICO

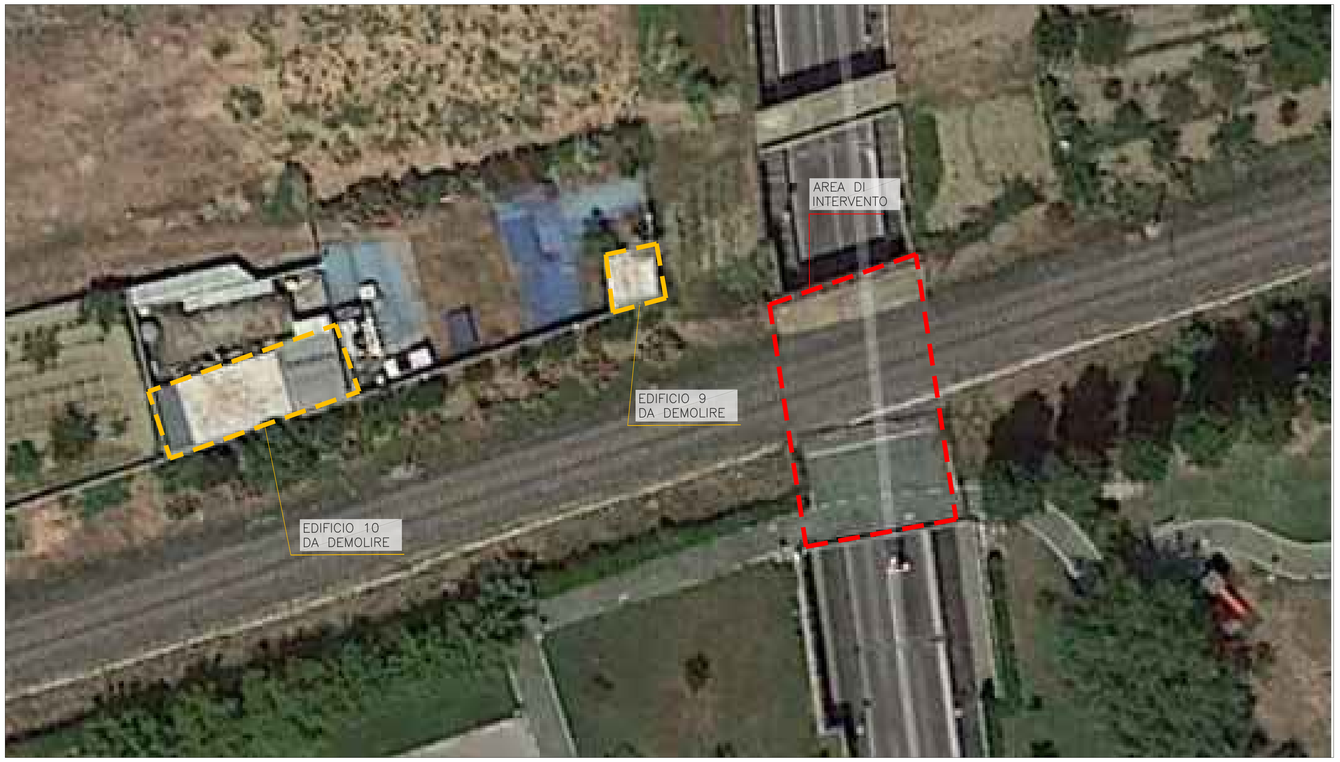

PROSPETTO EST

PROSPETTO OVEST

LEGENDA		
INTERVENTI DI DEMOLIZIONE/RIMOZIONE		
D1		DEMOLIZIONE EDIFICIO ESISTENTE (vd. el. specifico)
D2.1		DEMOLIZIONE SOTTOVIA ESISTENTE FASE I (mc 250)
D2.2		DEMOLIZIONE SOTTOVIA ESISTENTE FASE II (mc 760)

COMMITTENTE:

RFI RETE FERROVIARIA ITALIANA
GRUPPO FERROVIE DELLO STATO ITALIANE

PROGETTAZIONE:

ITALFERR
GRUPPO FERROVIE DELLO STATO ITALIANE

DIREZIONE TECNICA
UO INFRASTRUTTURE CENTRO

PROGETTO DI FATTIBILITA' TECNICA ECONOMICA

VELOCIZZAZIONE DELLA LINEA ROMA - PESCARA
RADDOPPIO FERROVIARIO TRATTA PESCARA PORTA NUOVA-CHIETI
LOTTO 1 - TRATTA PESCARA PORTA NUOVA-PM SAN GIOVANNI TEATINO

SOTTOPASSI E SOTTOVIA STRADALI - SL03 - Sottovia di Via Sandro Pertini al km 3+574.768

Demolizione opera - Pianta, prospetto e sezioni

SCALA : Varie

COMMESSA	LOTTO	FASE	ENTE	TIPO DOC.	OPERA/DISCIPLINA	PROGR.	REV.
IA4S	01	D	29	PZ	SL0300	003	A

Revis.	Descrizione	Redatto	Data	Verificato	Data	Approvato	Data	Autorizzato	Data
A	Emissione esecutiva	P.Luciani	28/05/2019	P. Tascione	29/05/2019	T.Paoletti	30/05/2019	F.Ardulni	31/05/2019

File: IA4S01D29PZSL0300003A.dwg

n. Elab.: 14-25