STRALCIO PLANIMETRICO

Scala 1:100

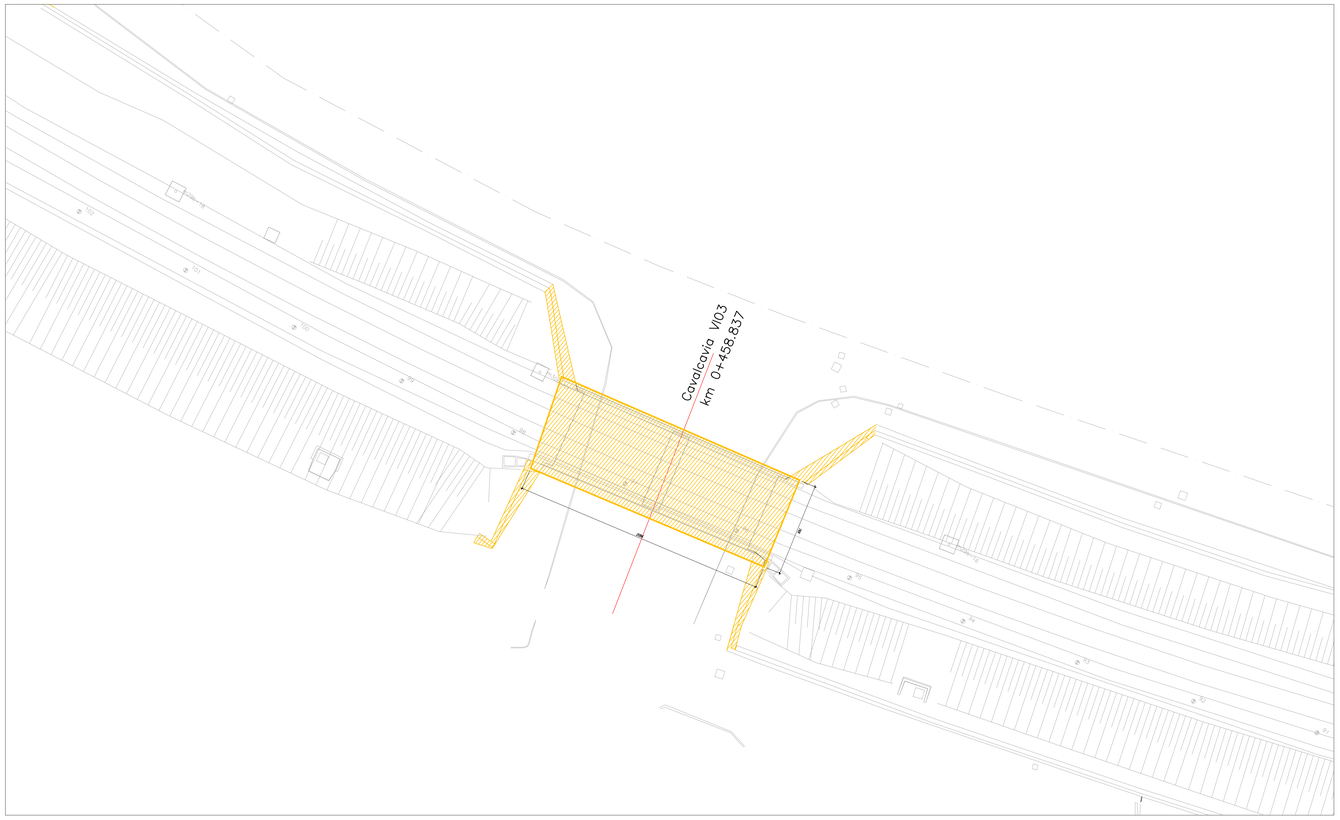

PROSPETTO EST DA RILIEVO

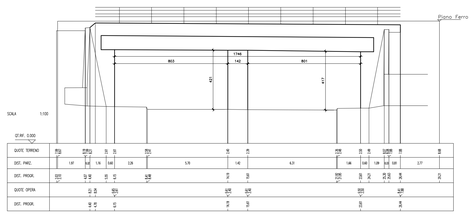

PROSPETTO OVEST DA RILIEVO

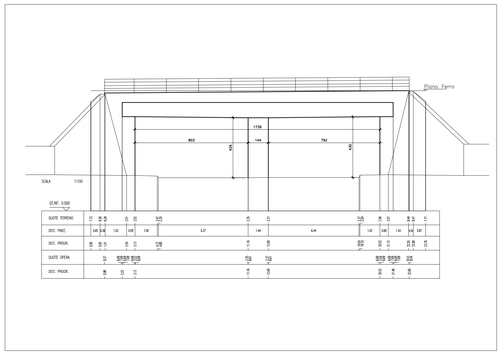

KEYPLAN

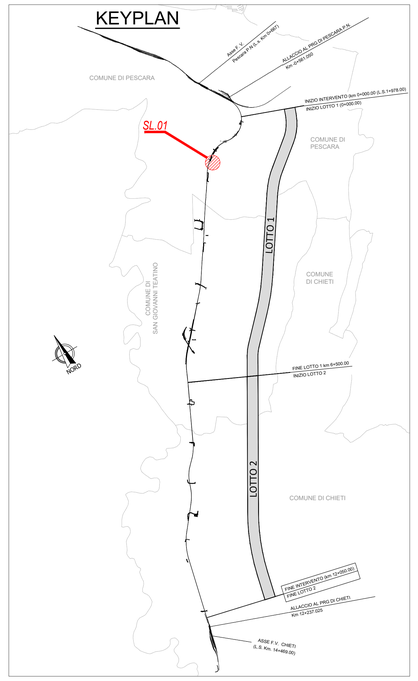

STRALCIO PLANIMETRICO

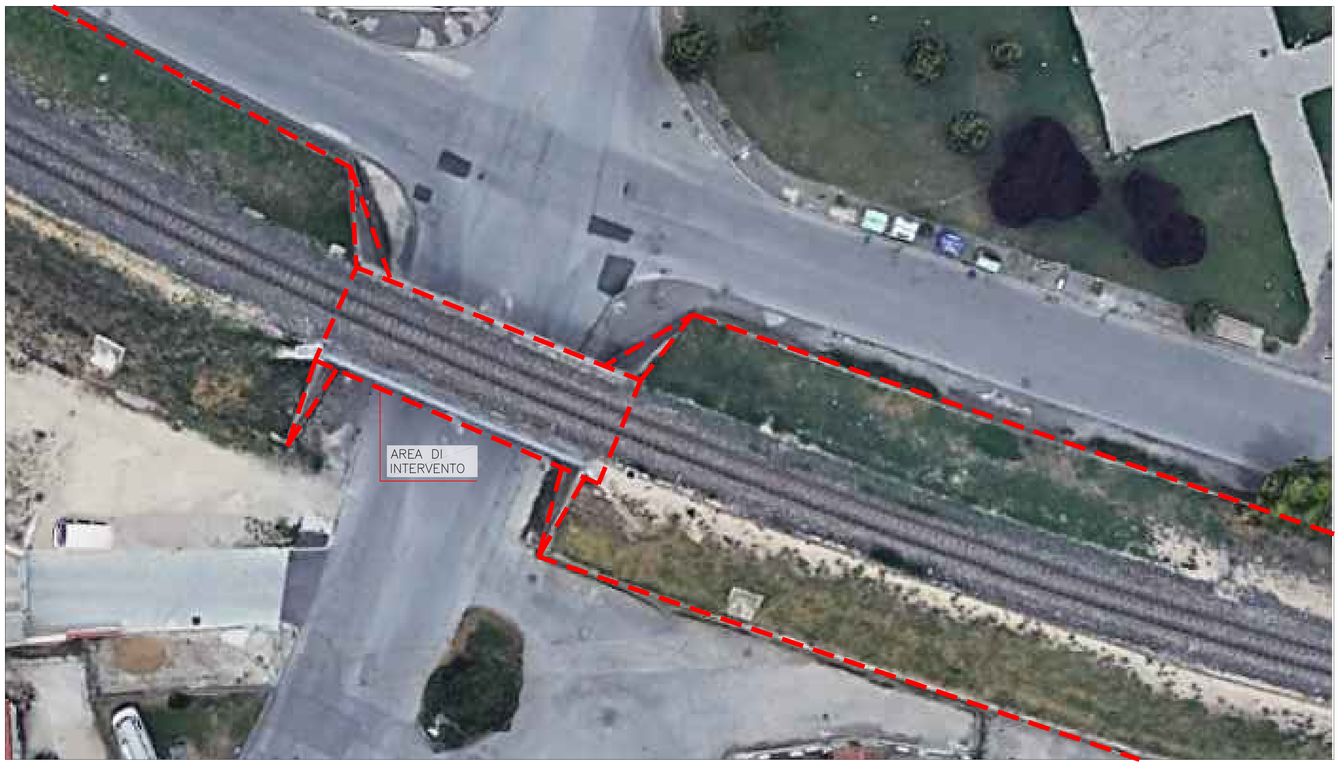

PROSPETTO EST

PROSPETTO OVEST

LEGENDA		
INTERVENTI DI DEMOLIZIONE/RIMOZIONE		
D1		DEMOLIZIONE EDIFICIO ESISTENTE
D2		DEMOLIZIONE SOTTOVIA ESISTENTE (mc 1070)

COMMITTENTE: RFI RETE FERROVIARIA ITALIANA — GRUPPO FERROVIE DELLO STATO ITALIANE

PROGETTAZIONE: ITALFERR — GRUPPO FERROVIE DELLO STATO ITALIANE

DIREZIONE TECNICA
UO INFRASTRUTTURE CENTRO

PROGETTO DI FATTIBILITA' TECNICA ECONOMICA

VELOCIZZAZIONE DELLA LINEA ROMA - PESCARA
RADDOPPIO FERROVIARIO TRATTA PESCARA PORTA NUOVA-CHIETI
LOTTO 1 - TRATTA PESCARA PORTA NUOVA-PM SAN GIOVANNI TEATINO

PONTI E VIADOTTI FERROVIARI - VI03 da km 0+447.486 al km 0+470.189
Demolizioni - Pianta, prospetto e sezioni

SCALA : Varie

COMMESSA	LOTTO	FASE	ENTE	TIPO DOC.	OPERA/DISCIPLINA	PROGR.	REV.
IA4S	01	D	29	PZ	VI0300	005	A

Revis.	Descrizione	Redatto	Data	Verificato	Data	Approvato	Data	Autorizzato	Data
A	Emissione esecutiva	P.Luciani	29/05/2019	P. Tascione	29/05/2019	T.Paoletti	30/05/2019	F.Angiuni 31/05/2019	

File: IA4S01D29PZVI0300002A.dwg — n. Elab.: 15-30

\\server\PROGETTI\04-OPERATIVA\4.1-COMMESSE IN CORSO\IFT-2023-20 - PFTE PE-CH\LOTTO 1-2\15 - PONTI E VIADOTTI FERROVIARI\03 - VI03\IA4S01D29PZVI0300005A.dwg, 21/06/2023 21:51:51, _DWG To PDF.pc3