



STRALCIO PLANIMETRICO


Scala 1:100

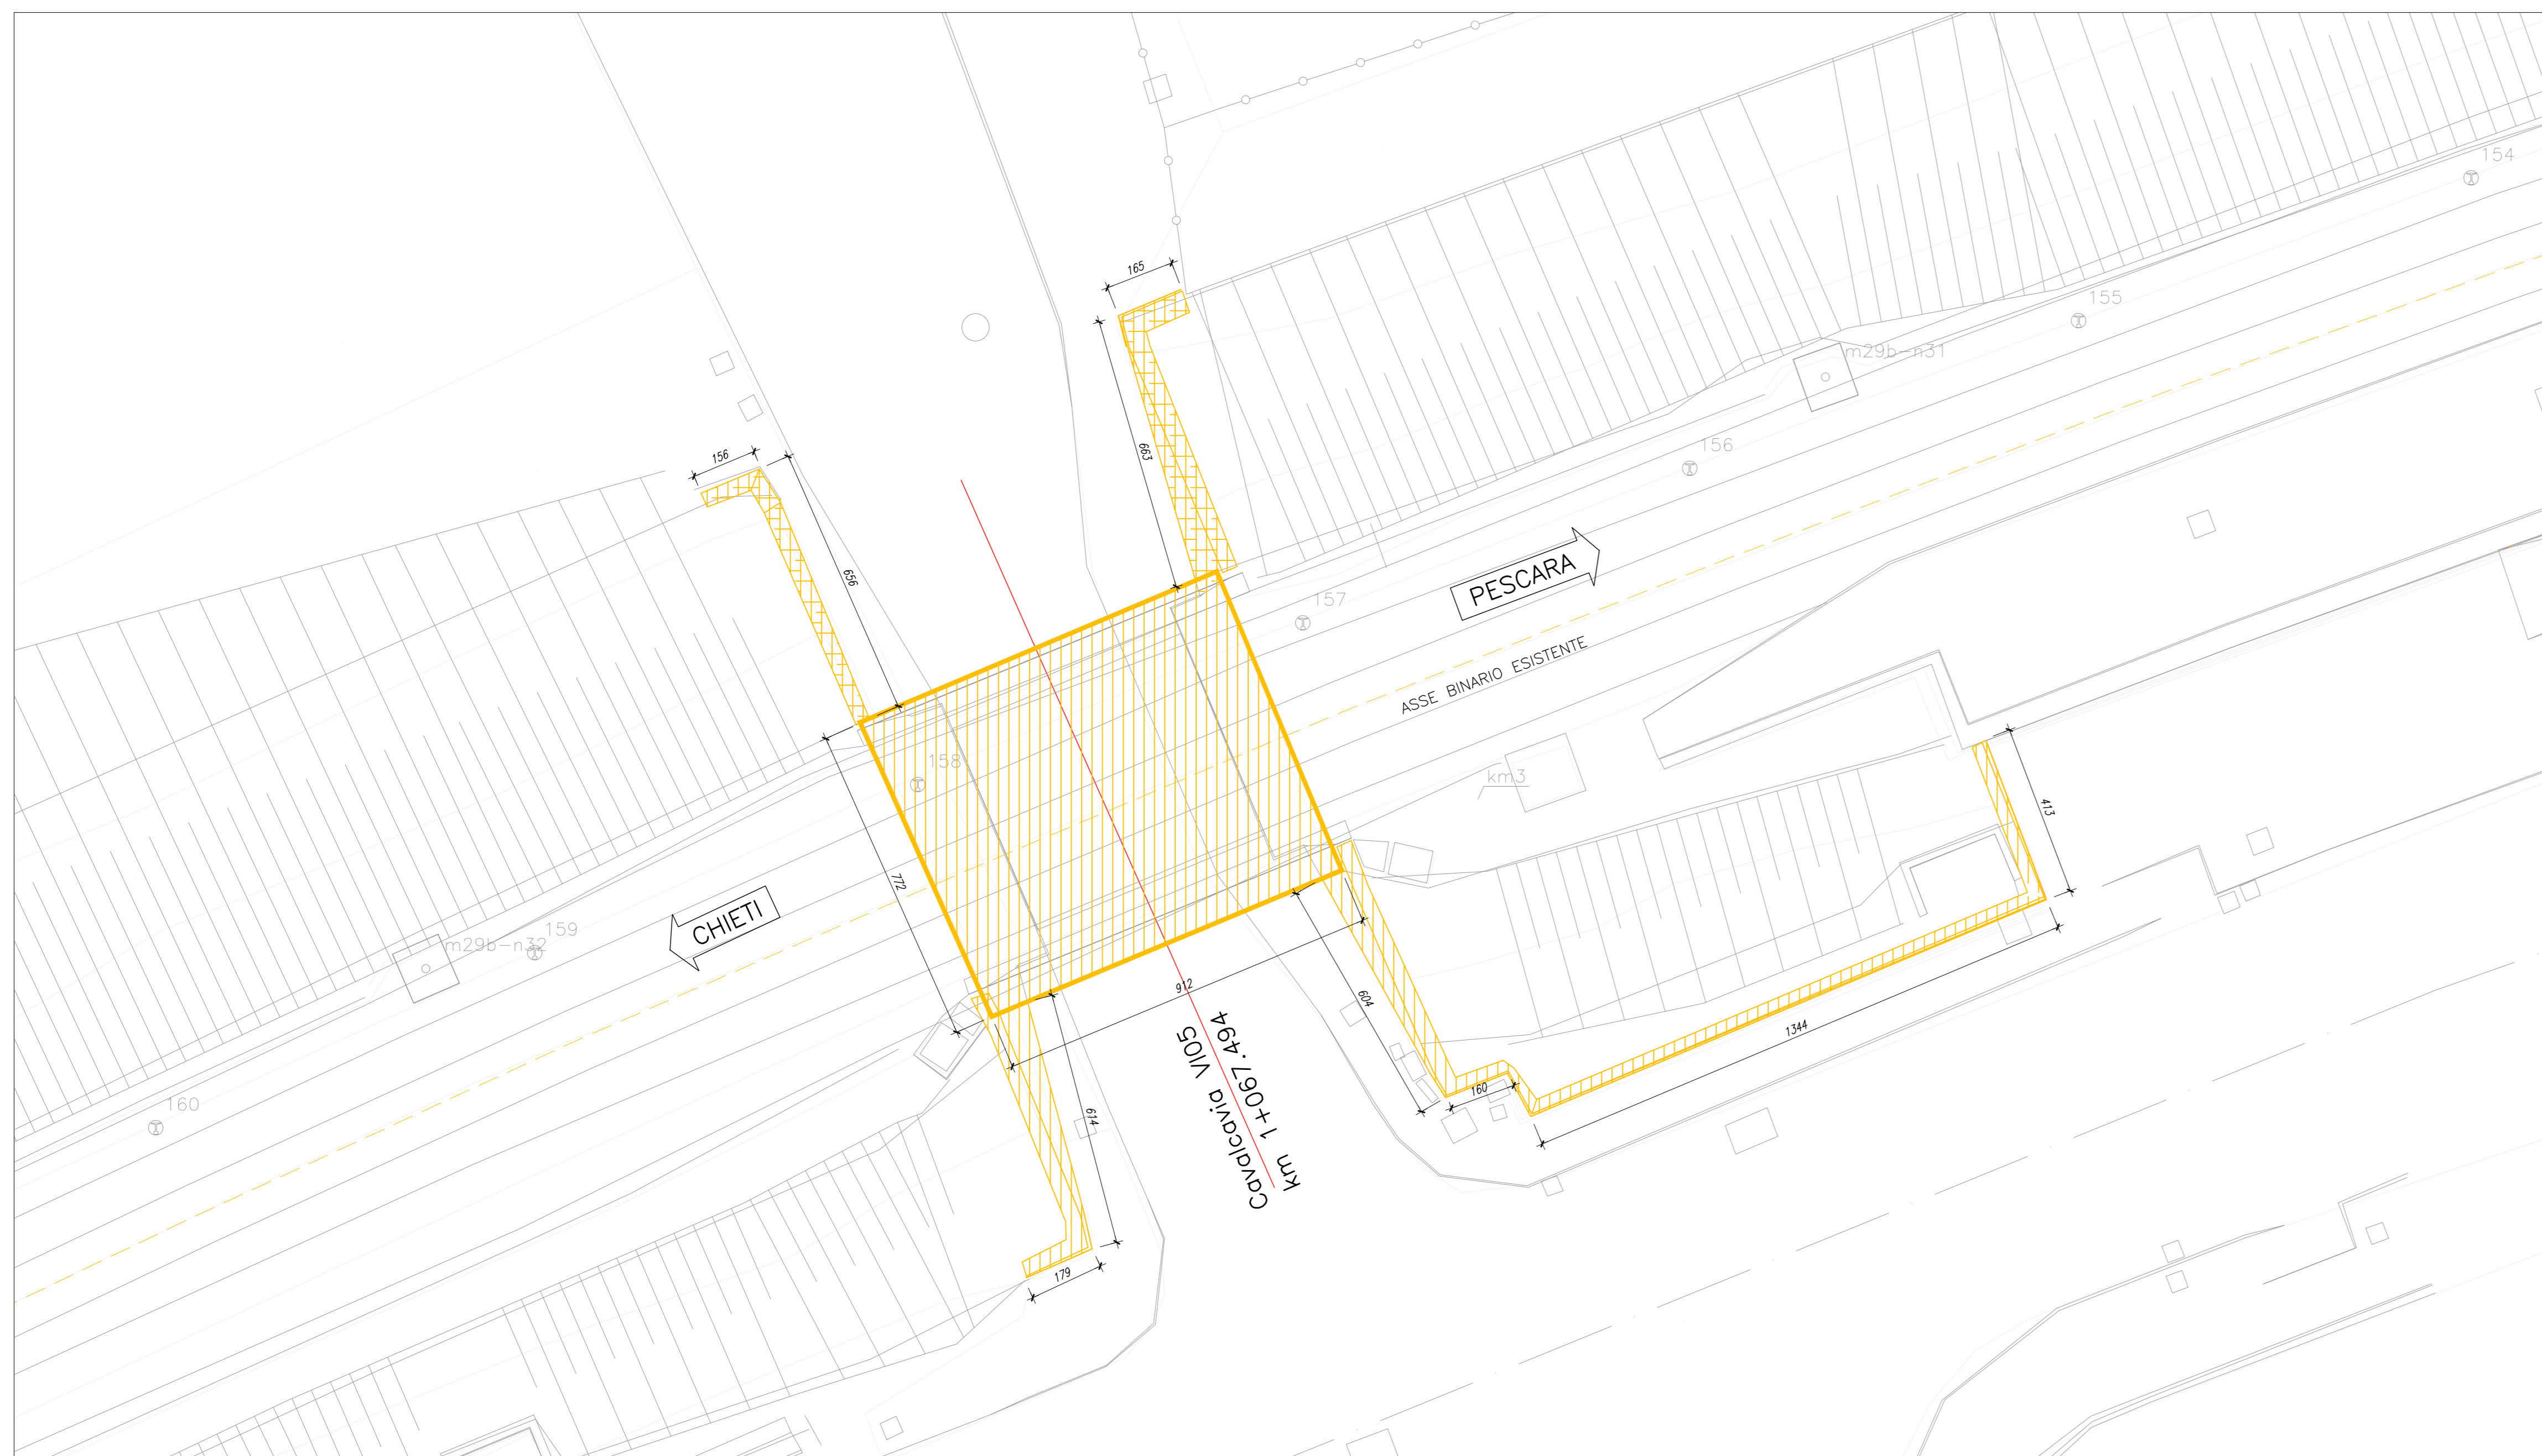


PROSPETTO EST DA RILIEVO

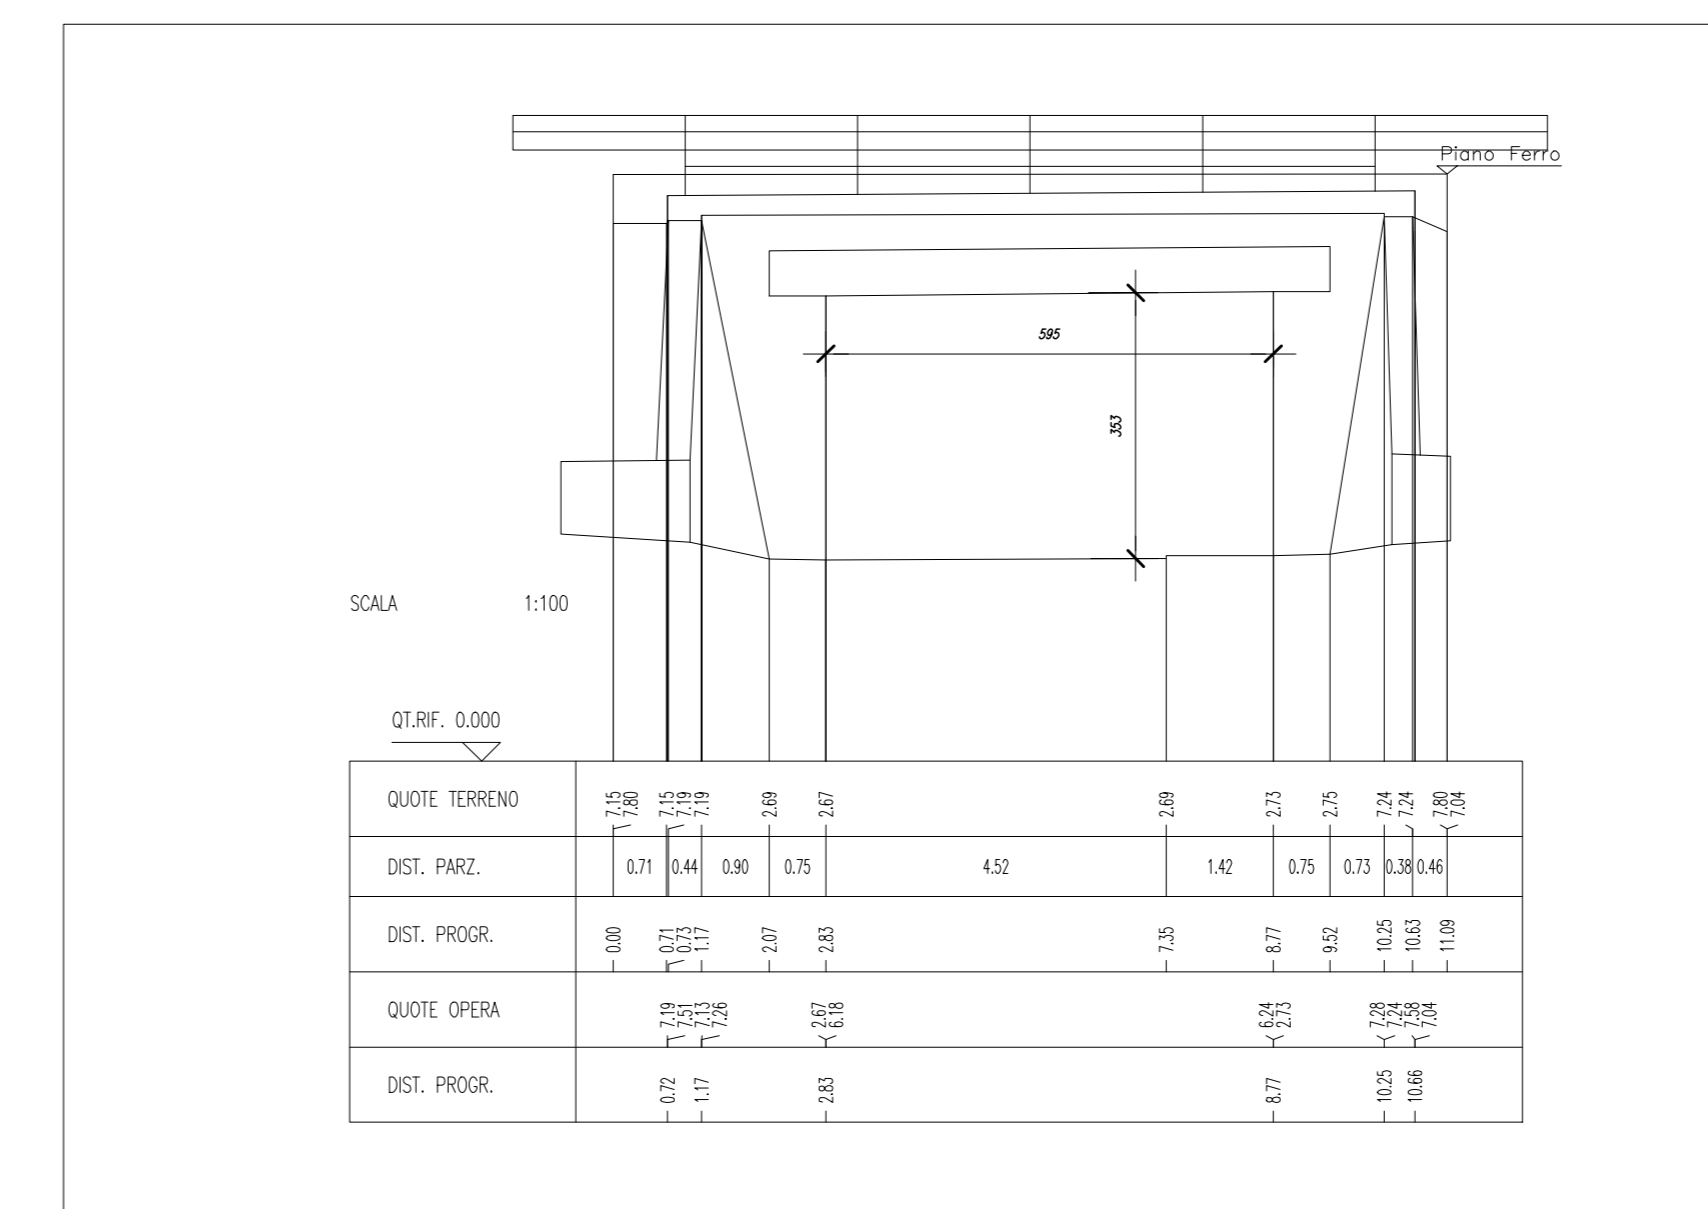

PROSPETTO OVEST DA RILIEVO

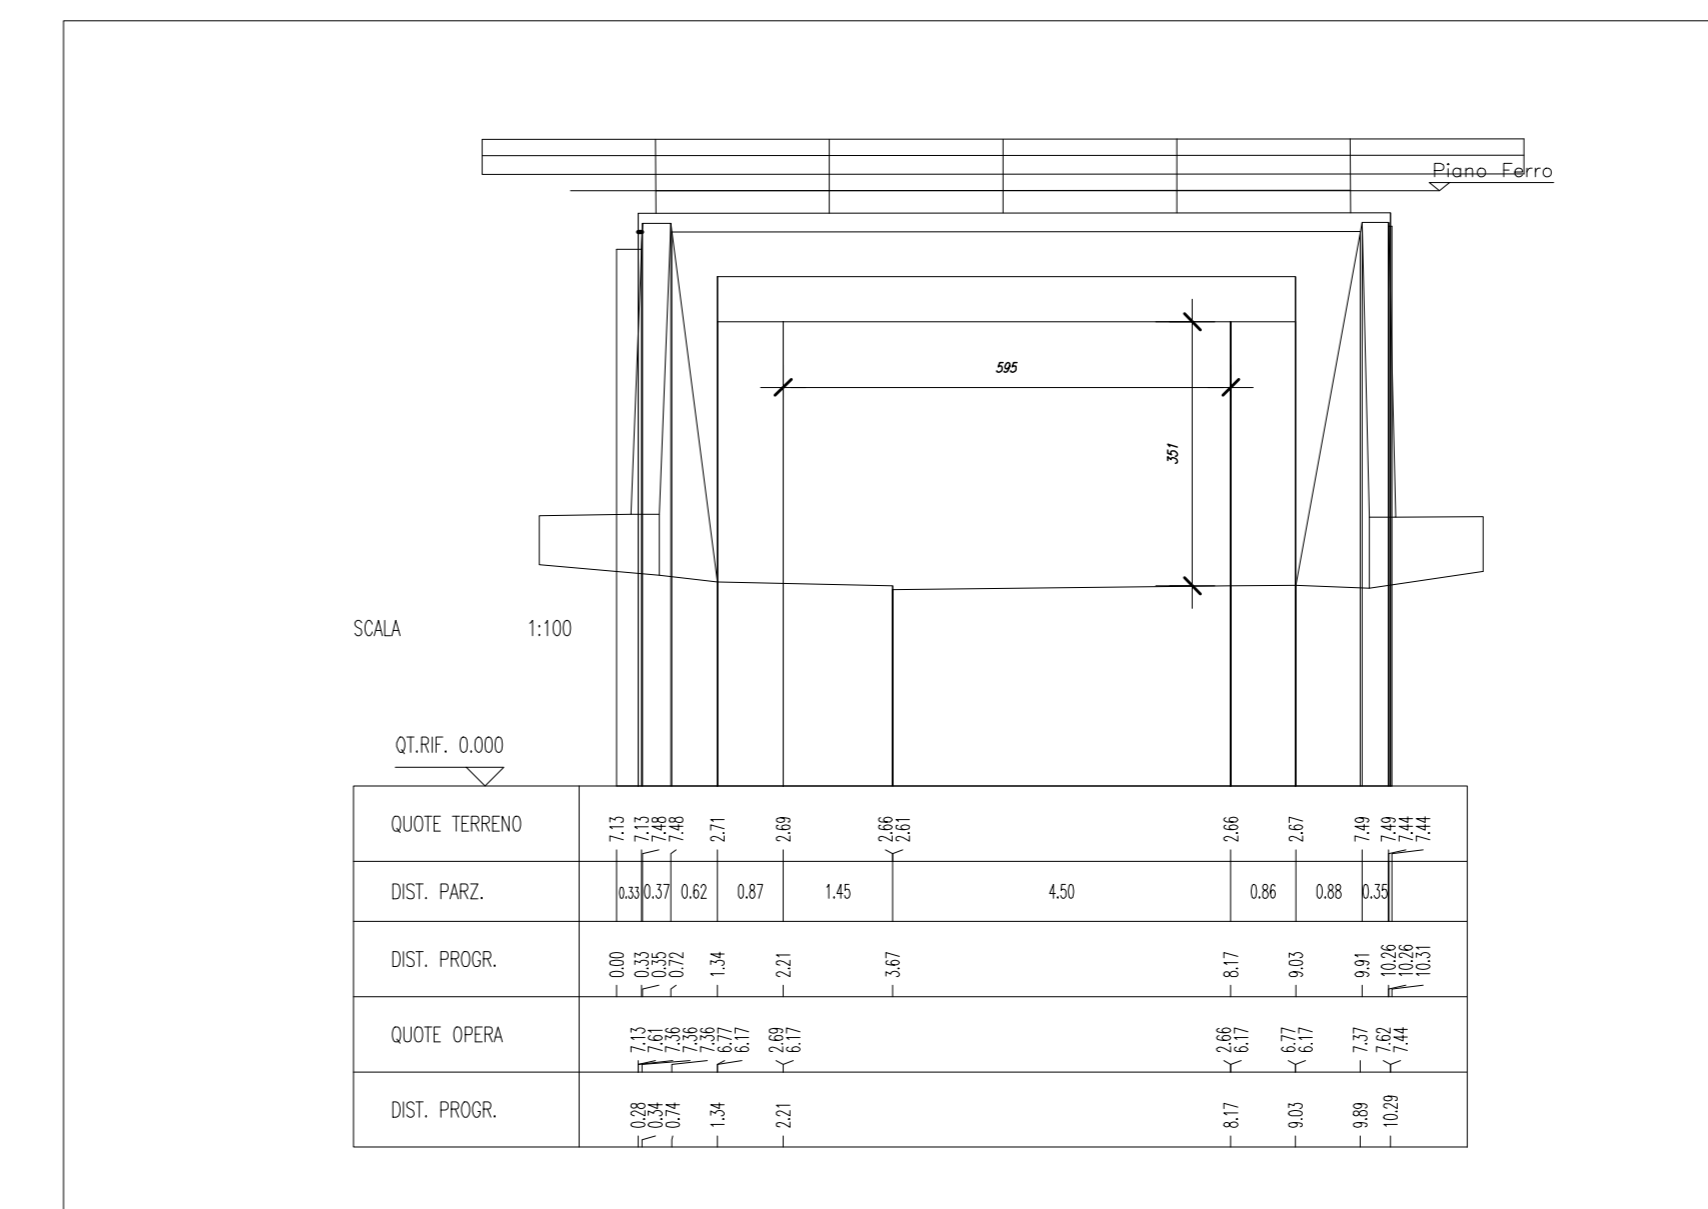

KEYPLAN

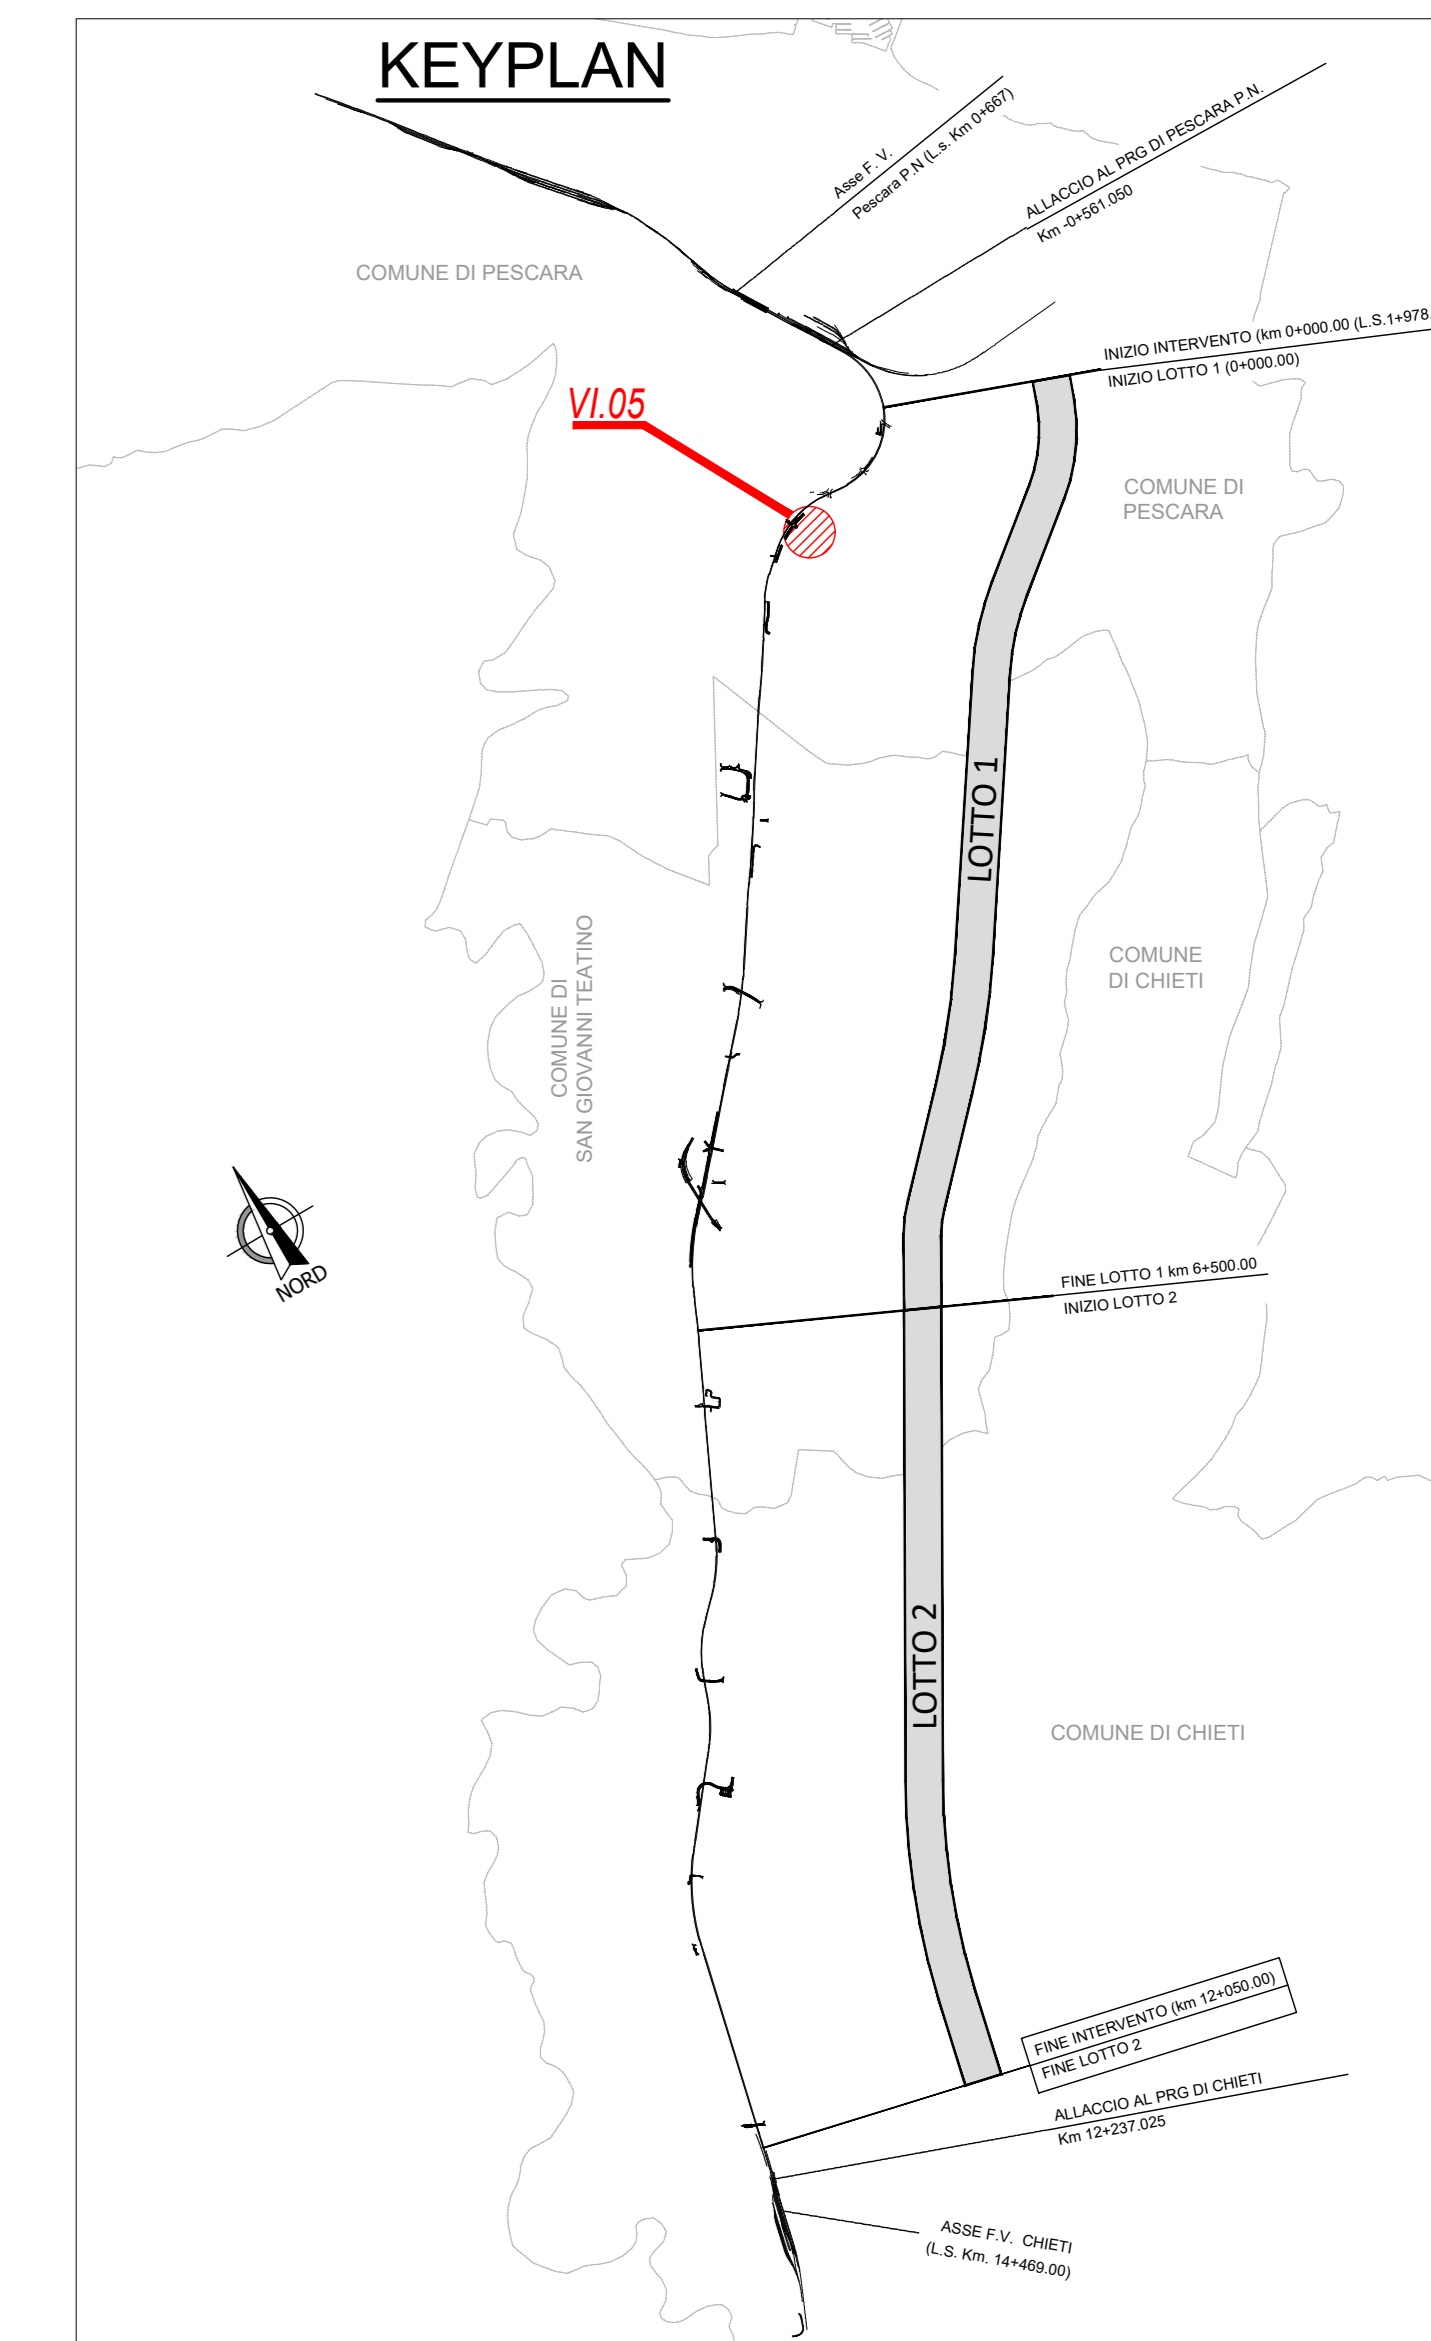

STRALCIO PLANIMETRICO



PROSPETTO EST



PROSPETTO OVEST



LEGENDA

INTERVENTI DI DEMOLIZIONE/RIMOZIONE

D1		DEMOLIZIONE EDIFICIO ESISTENTE (vd. el. specifico)
D2.1		DEMOLIZIONE SOTTOVIA ESISTENTE FASE I (mc 60)
D2.2		DEMOLIZIONE SOTTOVIA ESISTENTE FASE II (mc 400)

COMMITTENTE:



PROGETTAZIONE:



DIREZIONE TECNICA  
UO INFRASTRUTTURE CENTRO

PROGETTO DI FATTIBILITA' TECNICA ECONOMICA

VELOCIZZAZIONE DELLA LINEA ROMA - PESCARA  
RADDOPPIO FERROVIARIO TRATTA PESCARA PORTA NUOVA-CHIETI  
LOTTO 1 - TRATTA PESCARA PORTA NUOVA-PM SAN GIOVANNI TEATINO

PONTI E VIADOTTI FERROVIARI - VI05 - Ponte su Via Aldo Moro al km 1+067,494  
Demolizione opera - Pianta, prospetto e sezioni

SCALA:

Varie

COMMESSA LOTTO FASE ENTE TIPO DOC. OPERA/DISCIPLINA PROG. REV.

IA4S 01 D 29 PZ VI0500 003 A

Revis.	Descrizione	Redatto	Data	Verificato	Data	Approvato	Data	Autorizzato	Data
A	Emissione esecutiva	P. Luciani	28/05/2019	P. Tedesco	28/05/2019	T. Pacelli	30/05/2019	F. Giuliani	31/05/2019

File: IA4S01D29PZVI0500003A.dwg

n. Elab.: 15-56