


0  
S  
E

**LEGENDA**

SEDE ATTUALE FERROVIA	STRADE ESISTENTI
ESPROPRIAZIONI PER LA NUOVA SEDE FERROVIARIA E SUE DIPENDENZE	CORSI D'ACQUA
ESPROPRIAZIONI PER DEVIAZIONI DI STRADE, CANALI, FOSSI	NUMERO DI PIANO
ESPROPRIAZIONI PER OPERE DI MITIGAZIONE AMBIENTALE	CONFINI PARTICELLA
ASSERVIMENTI	LIMITI FOGLIO DI MAPPA
OCCUPAZIONE TEMPORANEA NON PREORDINATA ALL' ESPROPRIO	FABBRICATI
RELIQUATI	FABBRICATI NON PRESENTI IN MAPPA
DEMOLIZIONI	

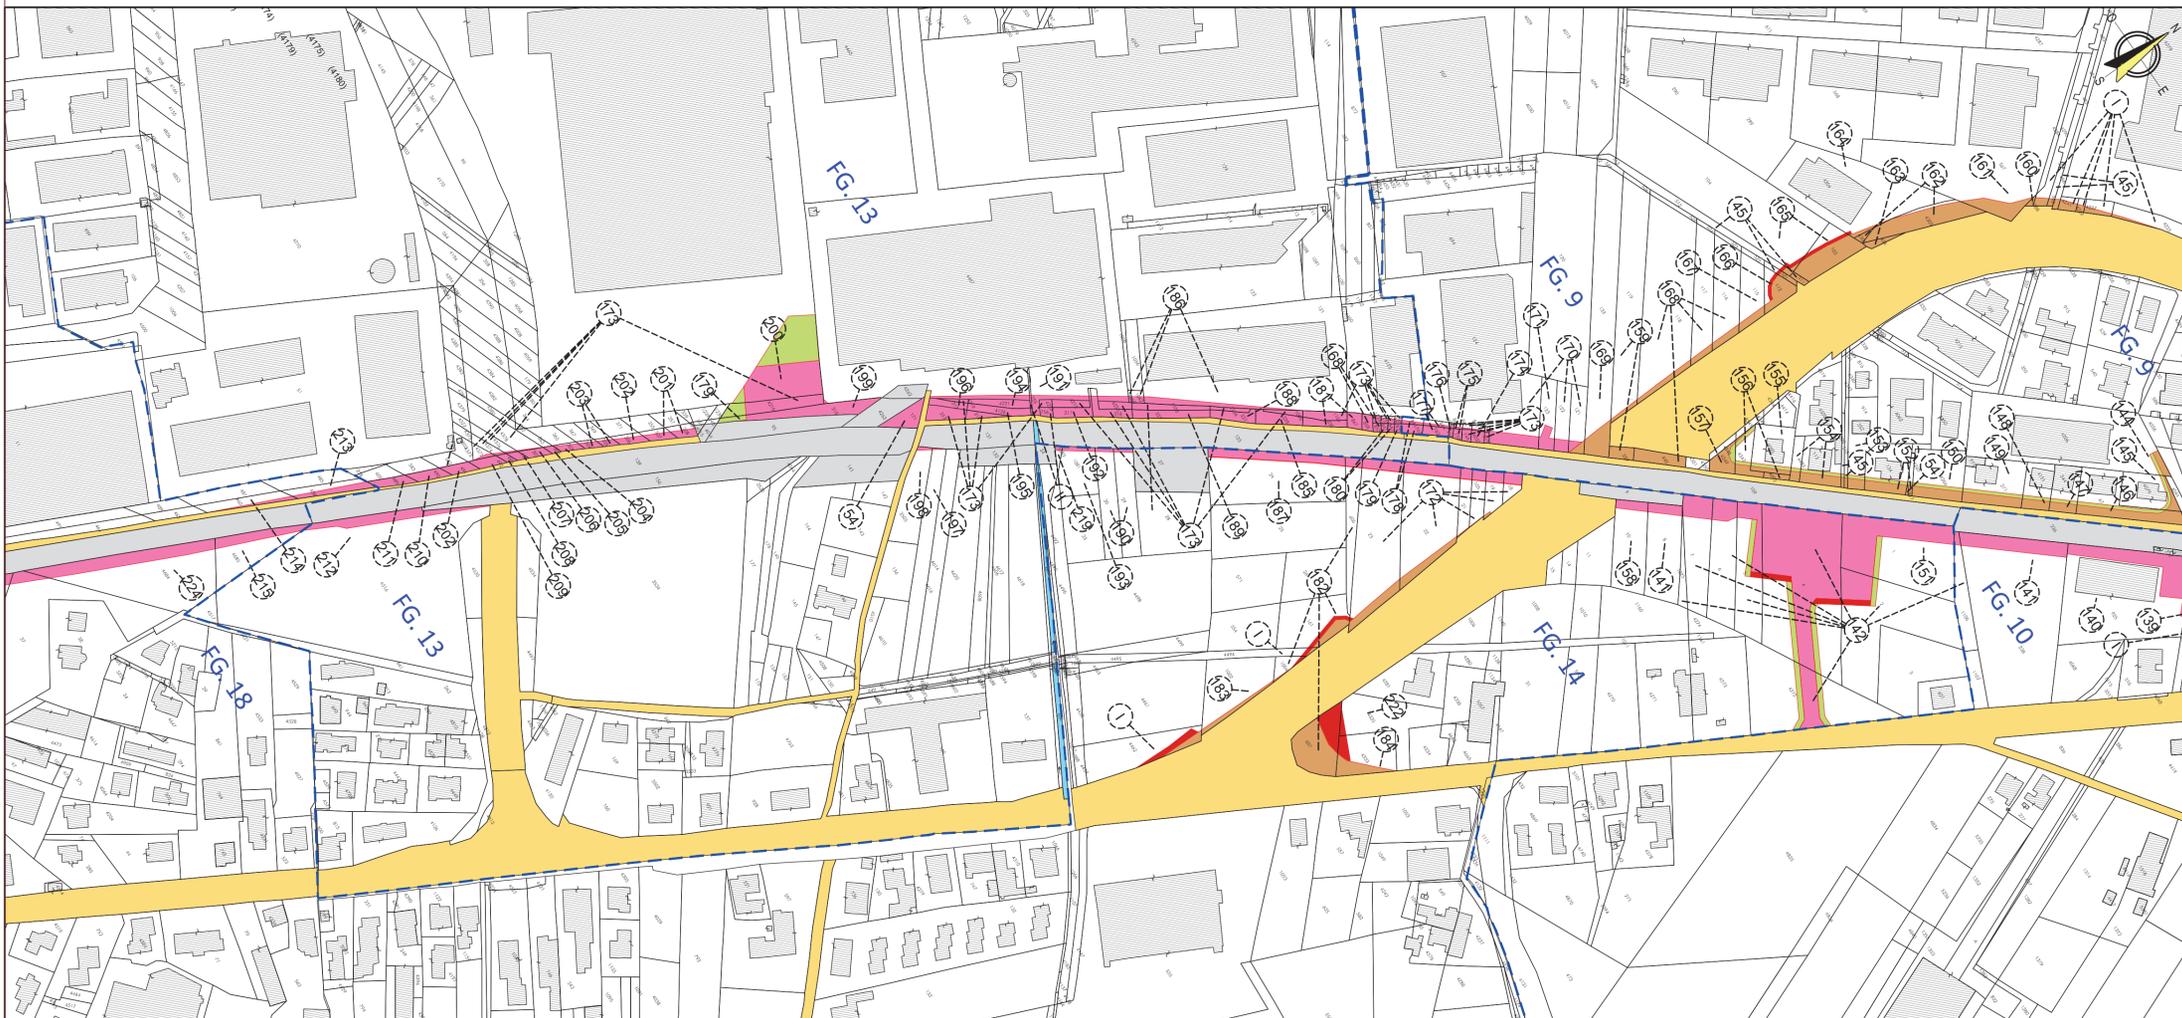

COMMITTENTE:

**RFI**  
RETE FERROVIARIA ITALIANA  
GRUPPO FERROVIE DELLO STATO ITALIANE

PROGETTAZIONE:

**ITALFERR**  
GRUPPO FERROVIE DELLO STATO ITALIANE

DIREZIONE GESTIONE COMESSE  
U.O. VALUTAZIONE RISERVE, ESPROPRI E SUBAPPALTI

PROGETTO DI FATTIBILITA' TECNICO ECONOMICA

VELOCIZZAZIONE LINEA ROMA - PESCARA  
RADDOPPIO FERROVIARIO TRATTA PESCARA PORTA NUOVA - CHIETI  
LOTTO 1 - TRATTA PESCARA PORTA NUOVA - PM SAN GIOVANNI TEATINO

PIANO PARTICELLARE - COMUNE DI S. G. TEATINO Tav. 2di2

SCALA  
1:2000

COMMESSA	LOTTO	FASE	ENTE	TIPO DOC.	OPERA/DISCIPLINA	PROGR.	REV.
IA4S	01	D	43	BD	AQ0000	004	A

Revis.	Descrizione	Redatto	Data	Verificato	Data	Approvato	Data	Autorizzato / Data
A	Emissione esecutiva	S.T.A. I. De Biasis	07/2019	M. Iorio	07/2019	T. Pagetti	07/2019	M. Comedini 07/2019

File: IA4S01D43BDAQ000004A

n. Elab.: