

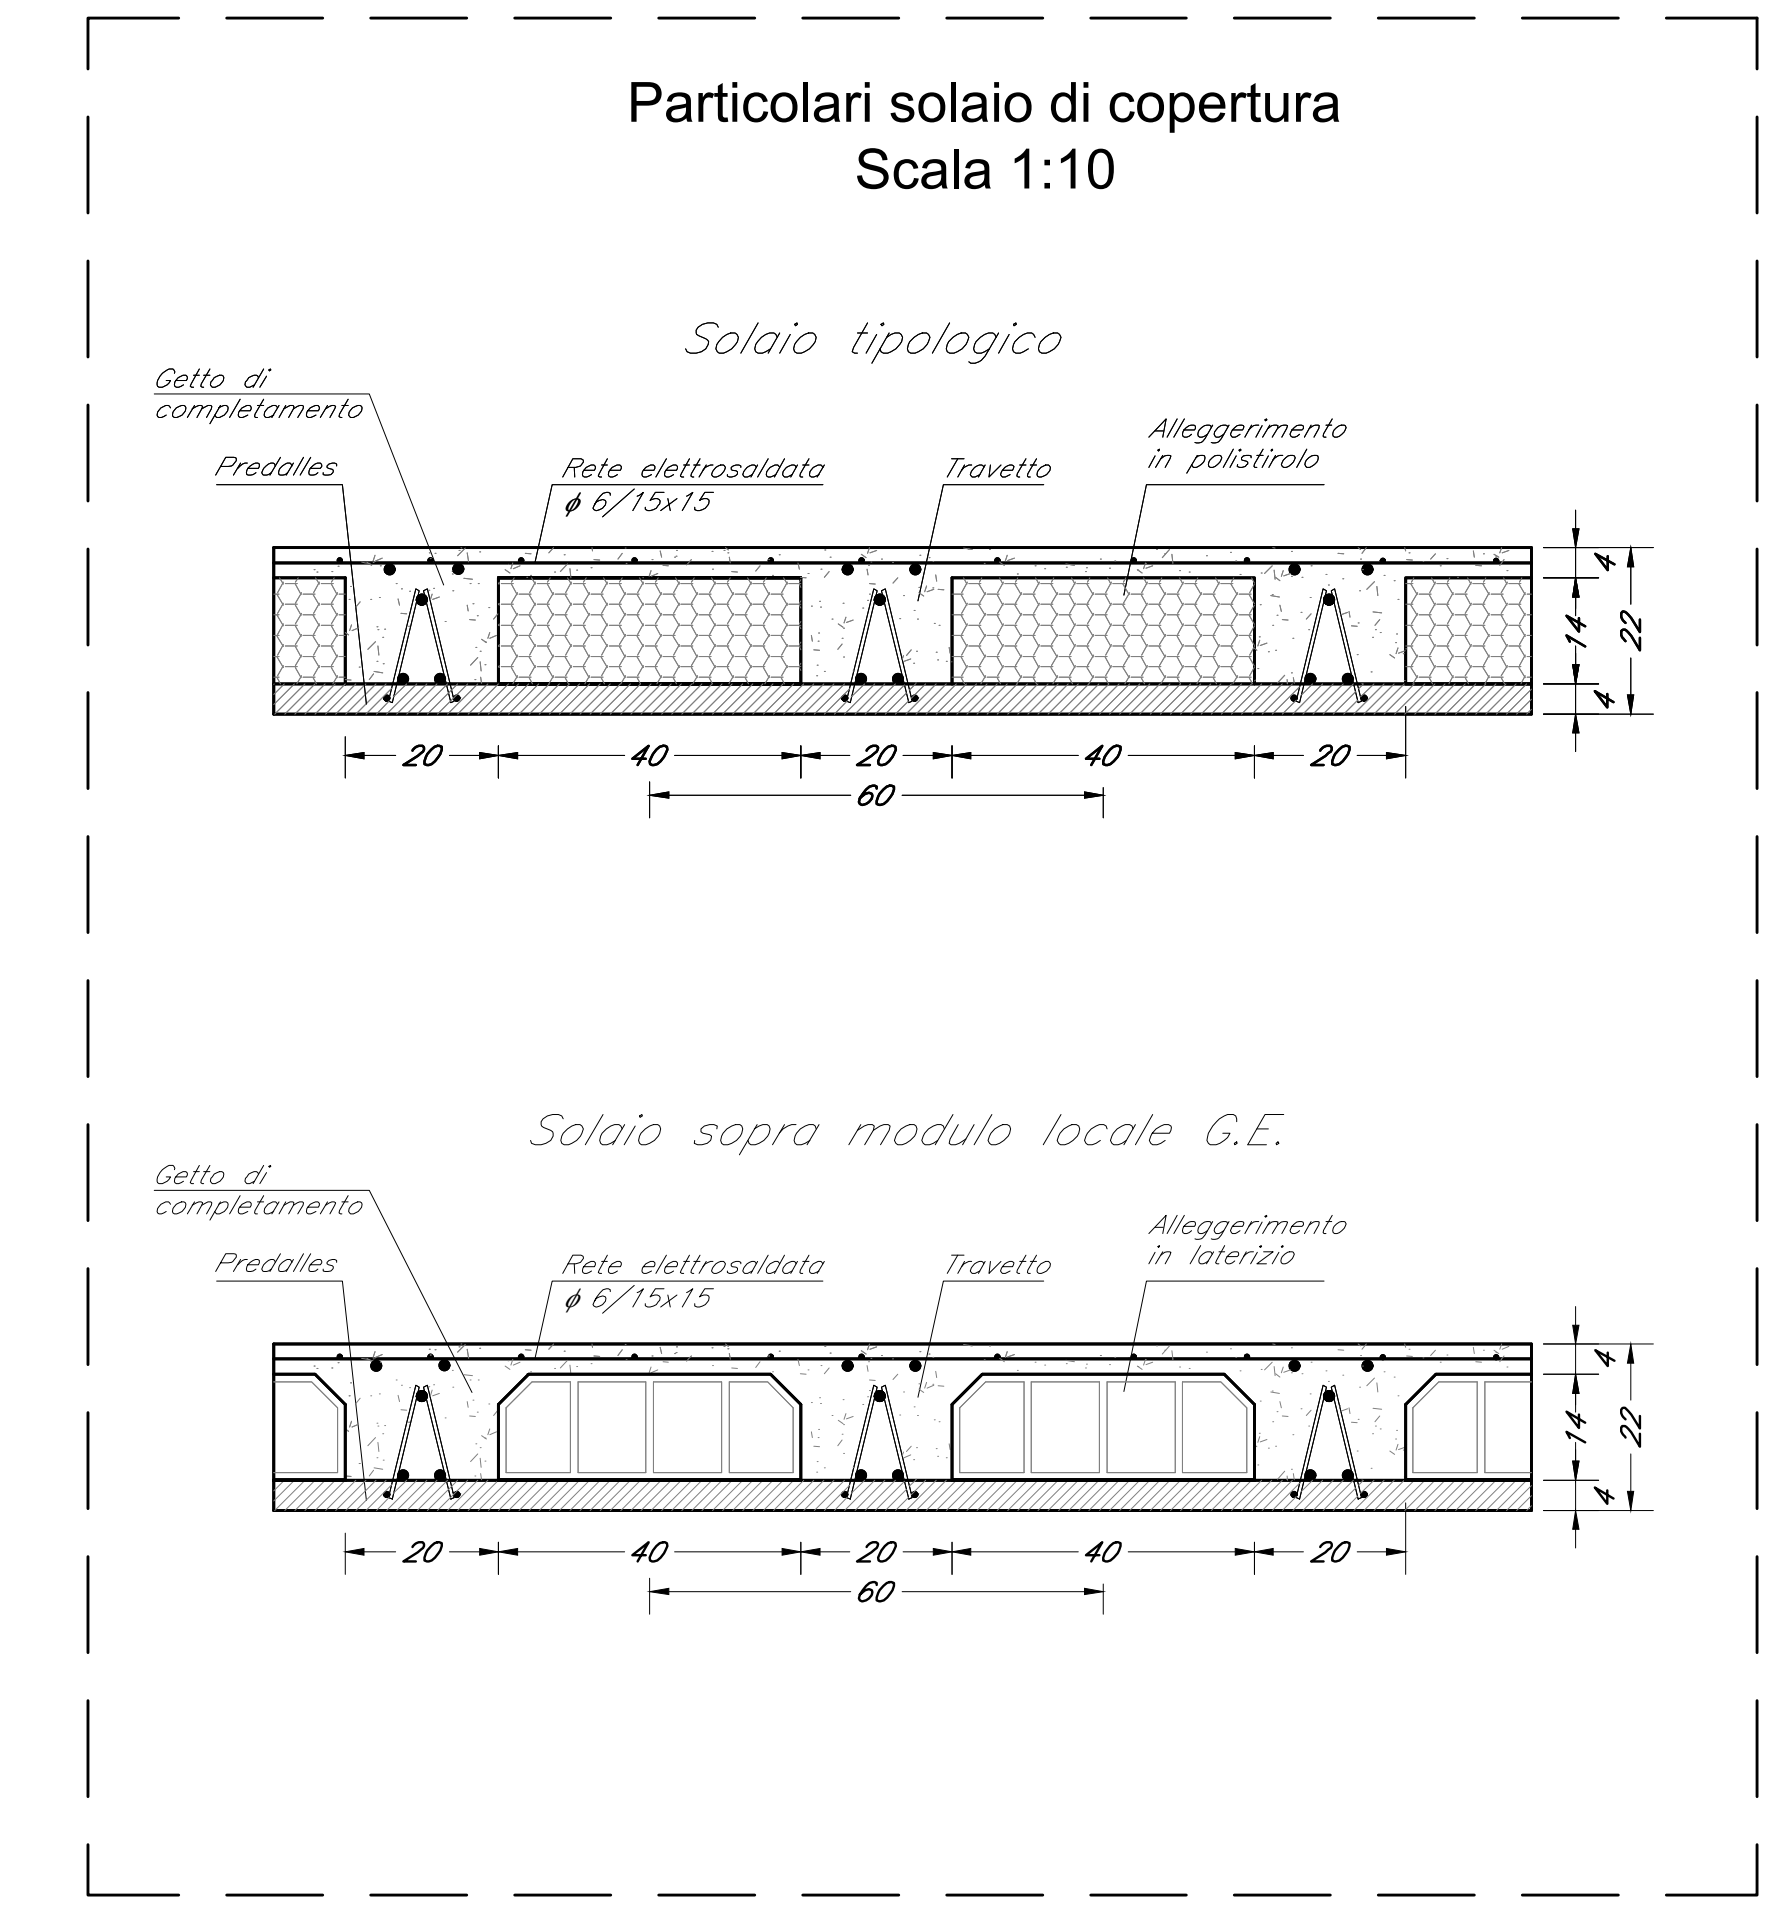


NOTE:
Per la tabella materiali fare riferimento alla revisione corrente del documento IA4S00D29TT0C0000001A


Sezione A-A
Scala 1:50

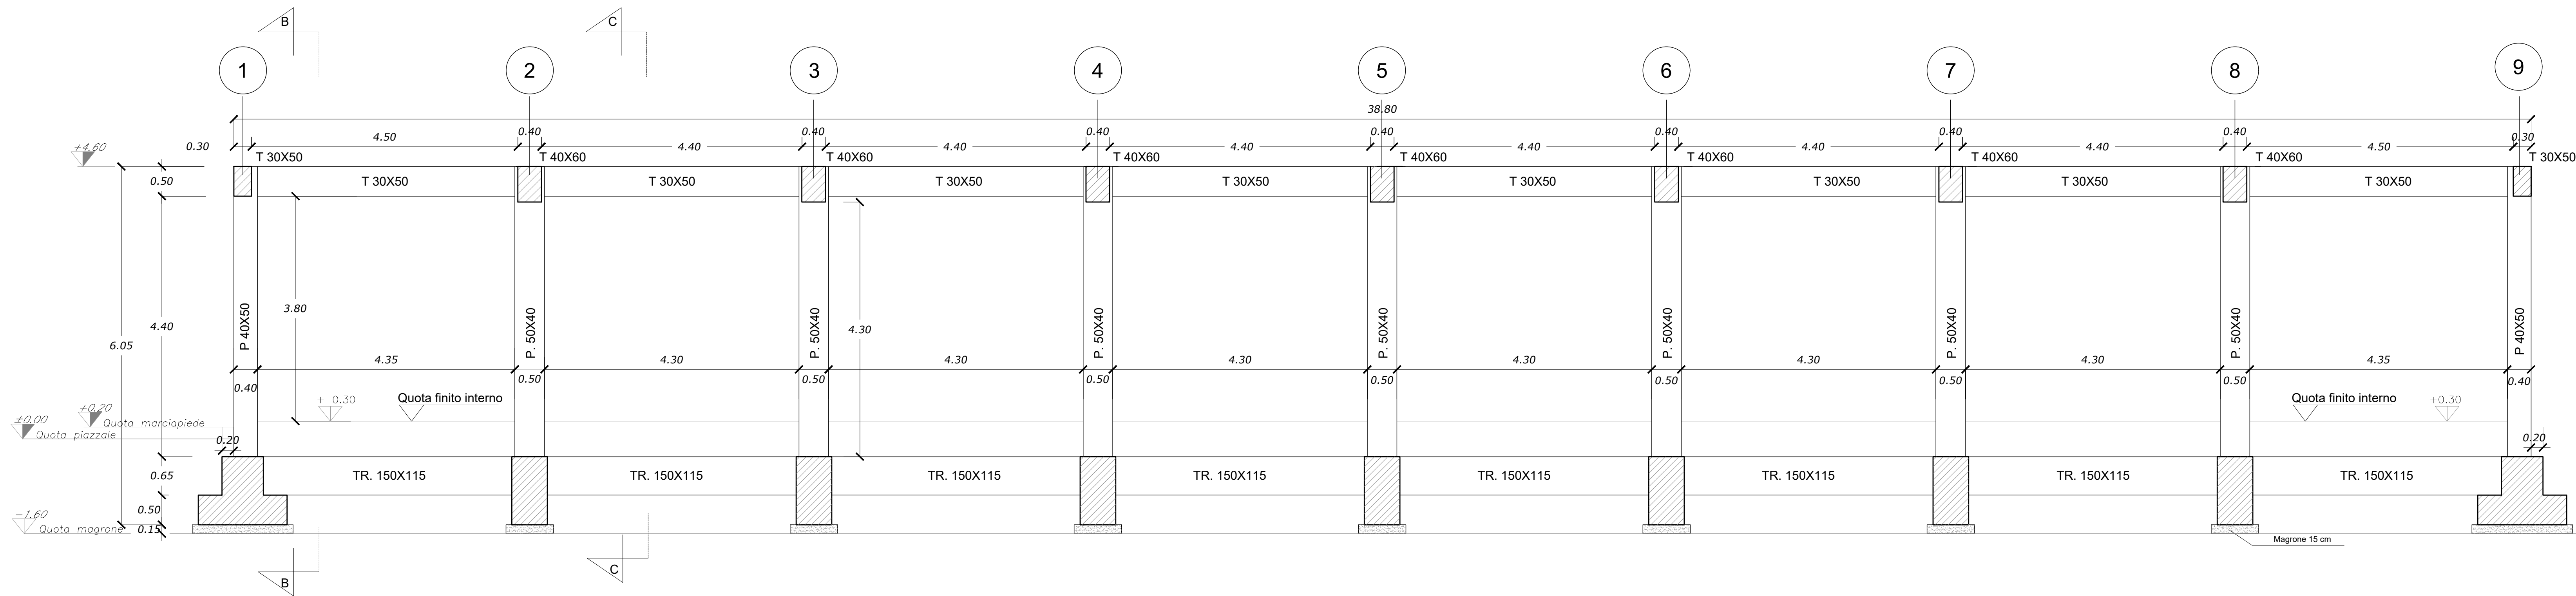


Sezione B-B
Scala 1:50

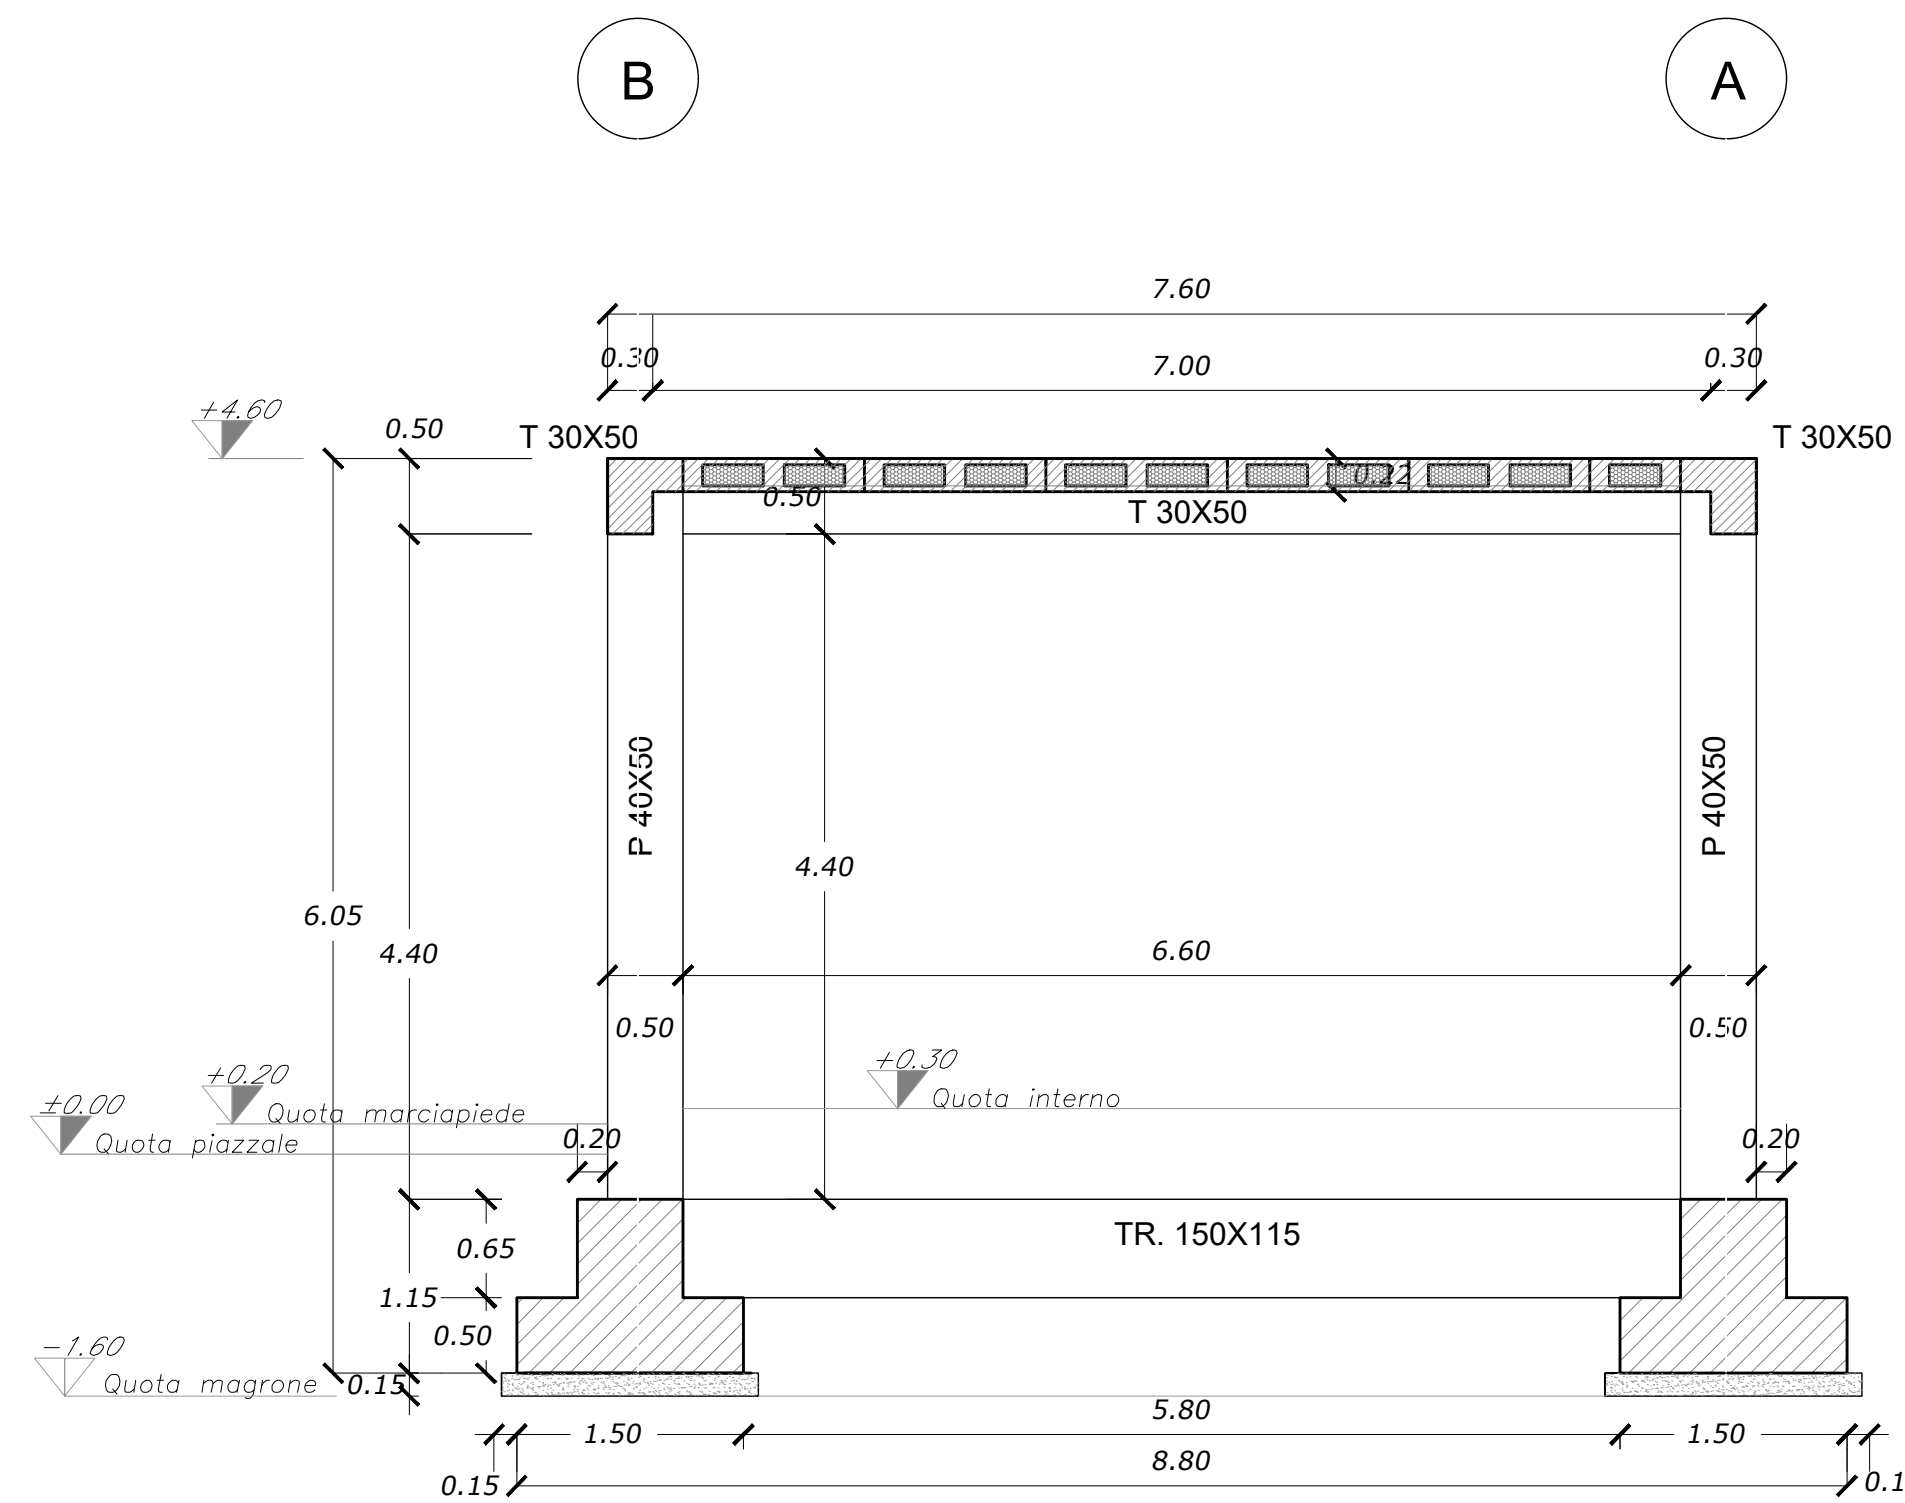

Sezione C-C
Scala 1:50

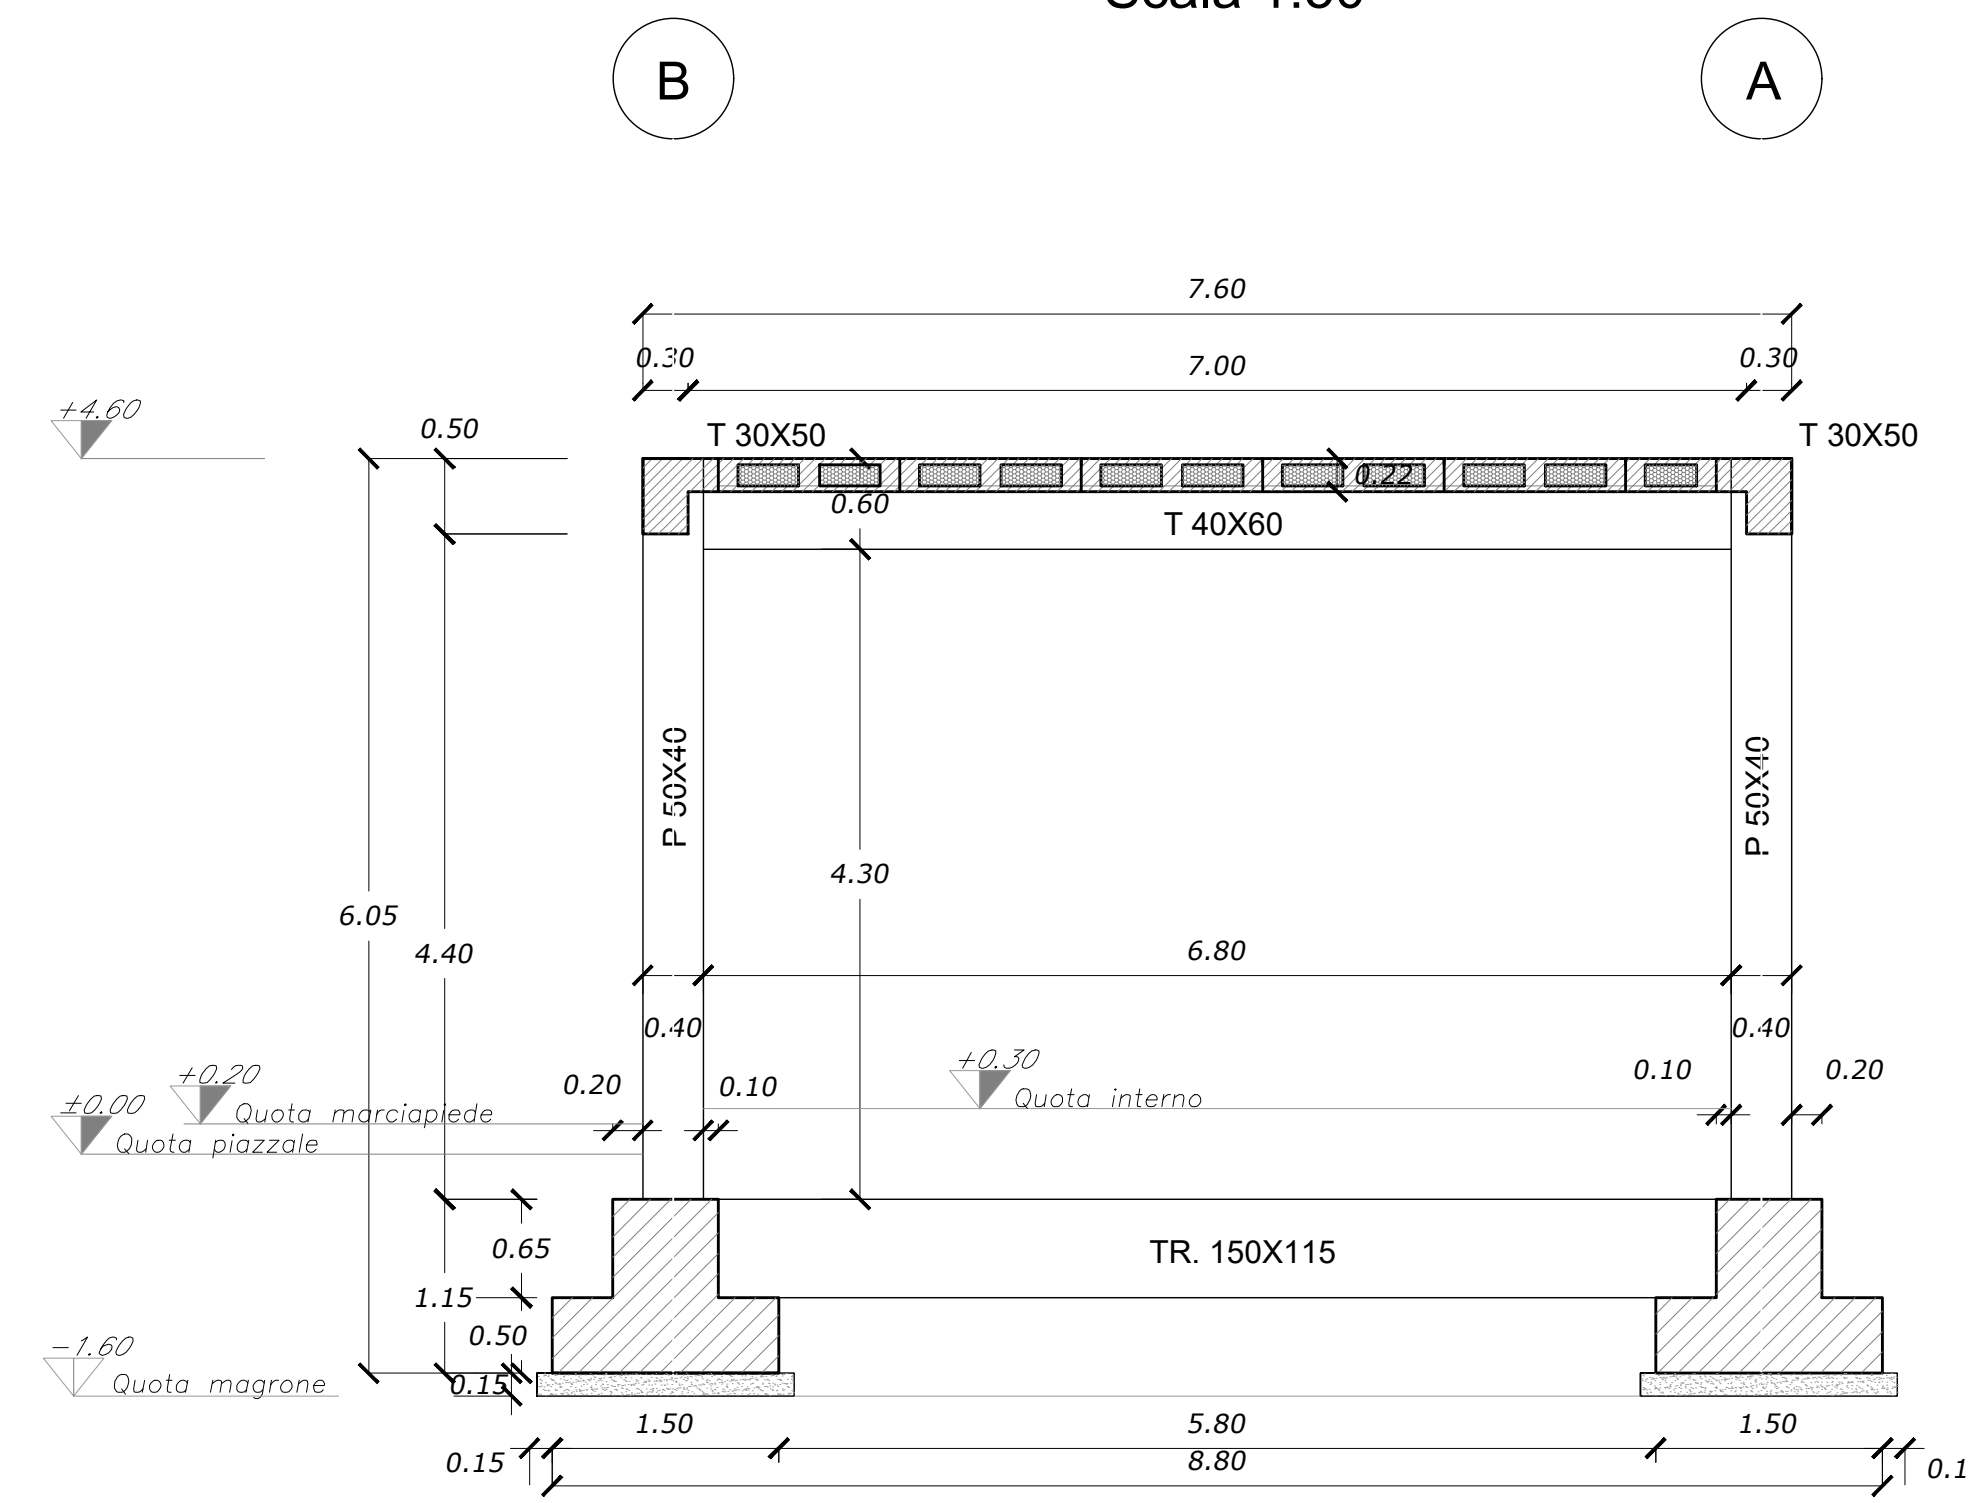

Key Plan
Scala 1:100

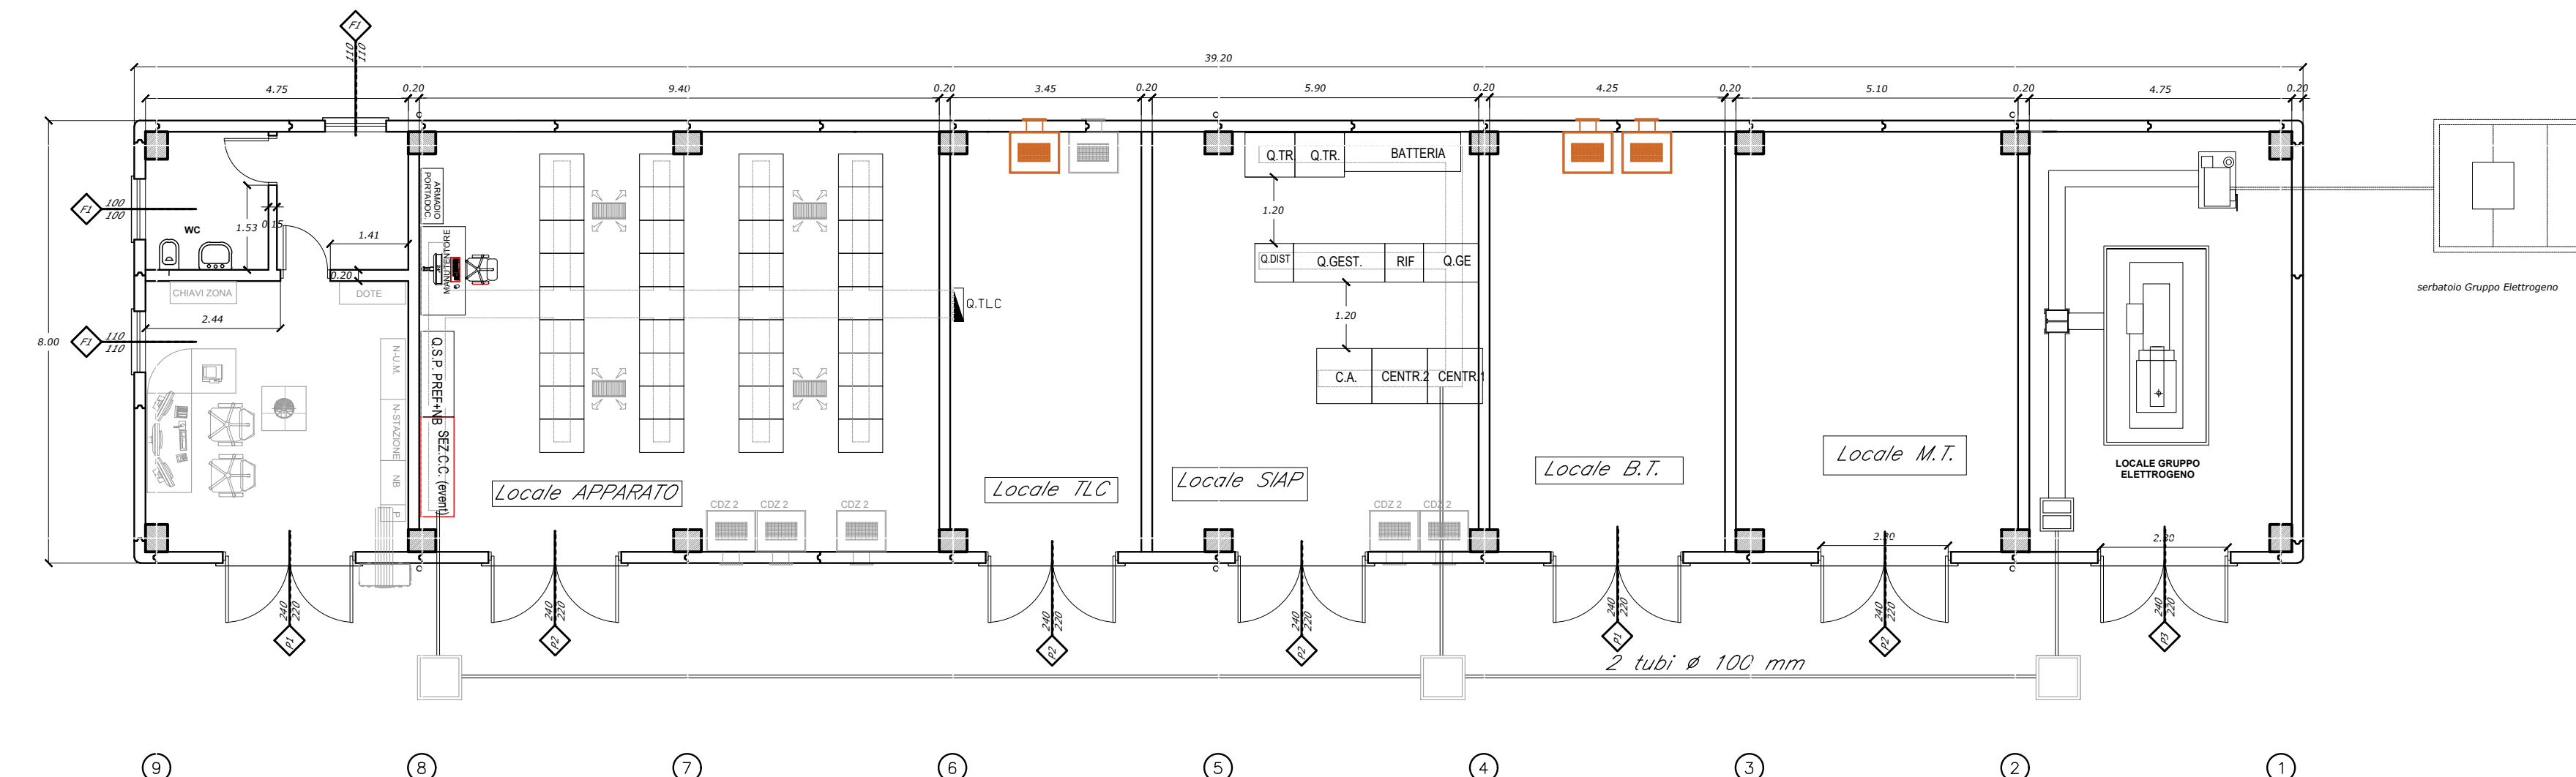

COMMITTENTE:
RFI
RETE FERROVIARIA ITALIANA
GRUPPO FERROVIE DELLO STATO ITALIANE

PROGETTAZIONE:
ITALFERR
GRUPPO FERROVIE DELLO STATO ITALIANE

DIREZIONE TECNICA
UO INFRASTRUTTURE CENTRO
PROGETTO DI FATTIBILITA' TECNICA ECONOMICA

VELOCIZZAZIONE DELLA LINEA ROMA - PESCARA
RADDOPPIO FERROVIARIO TRATTA PESCARA PORTA NUOVA-CHIETI
LOTTO 2 - TRATTA PM SAN GIOVANNI TEATINO - CHIETI

FABBRICATI E PIAZZALI - Stazione di Chieti - Fabbricato tecnologico al km 12+864.860
Fondazione e copertura - Carpenteria

SCALA:
1:50

COMMESSA LOTTO FASE ENTE TIPO DOC. OPERA/DISCIPLINA PROGR. REV.
IA4S 02 D 29 BB FA0400 004 A

Revis.	Descrizione	Redatto	Data	Verificato	Data	Approvato	Data	Autorizzato	Data
A	Emissione esecutiva	P.Lusari	28/05/2019	P. Tascione	30/05/2019		30/05/2019	F. Aguilera	31/05/2019