


STRALCIO PIANTA SCAVI
scala 1:50

X 2448853.469
Y 4689358.867

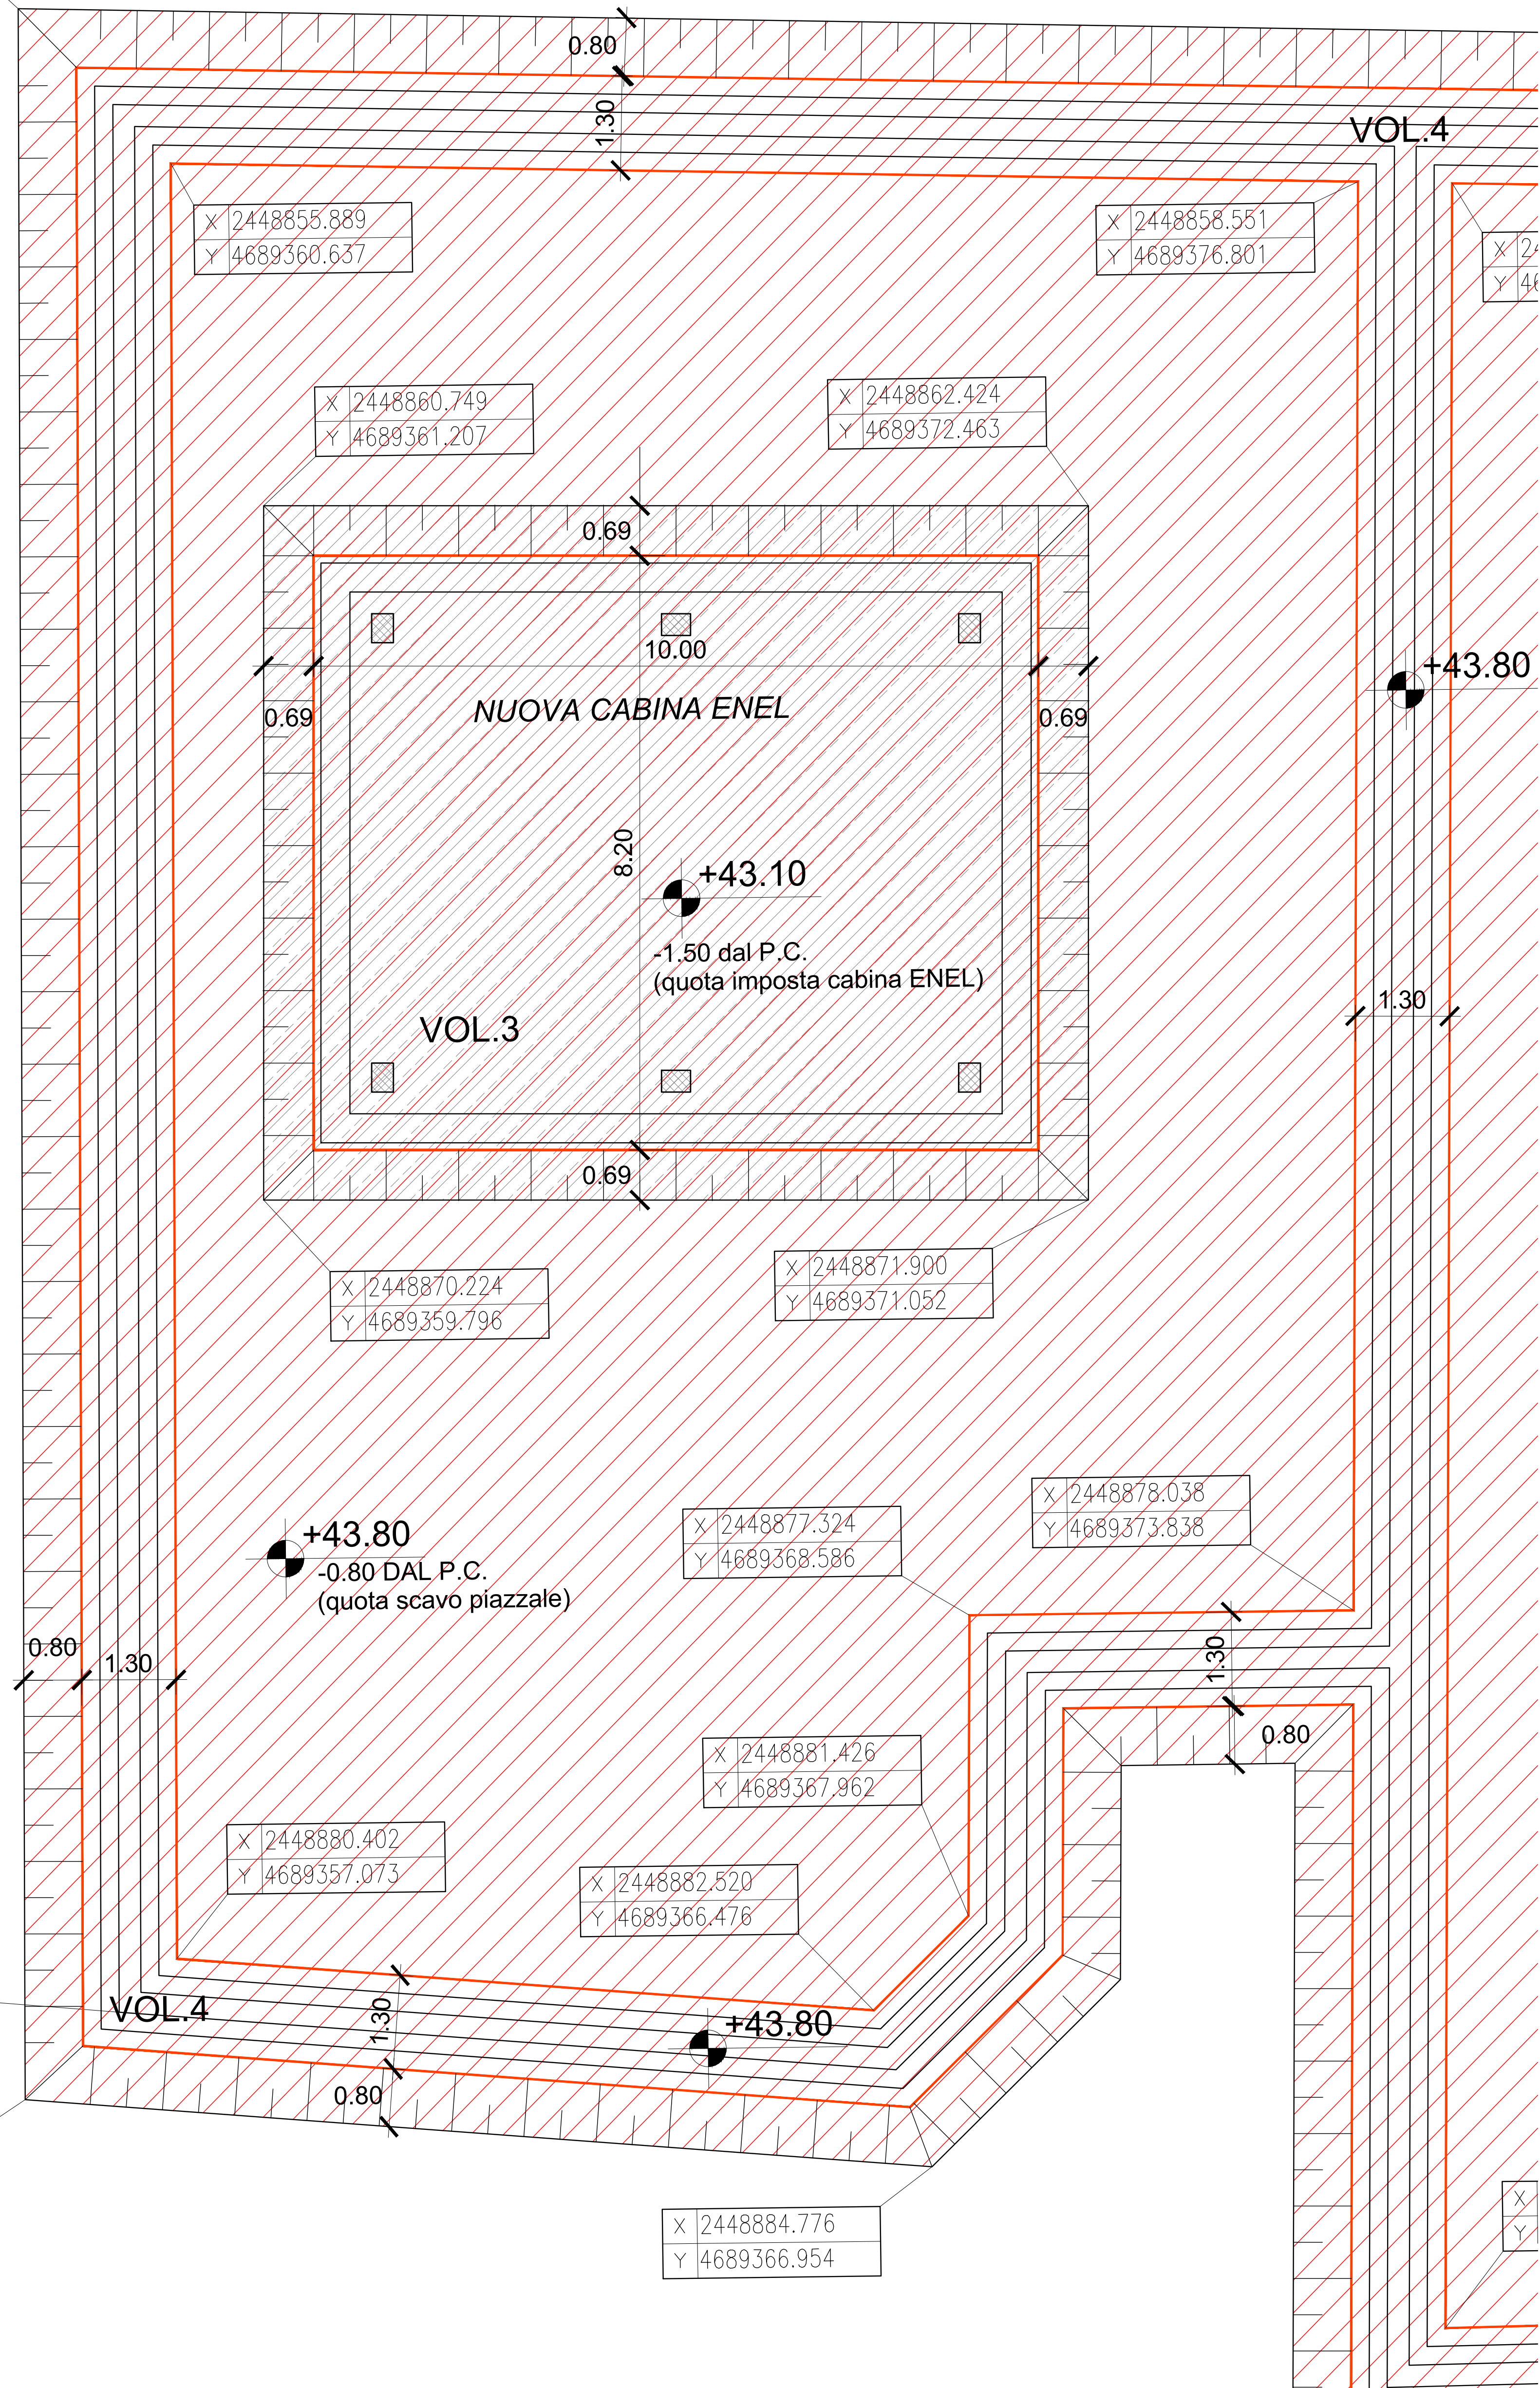


+44.60
+0.00 PIANO CAMPAGNA


X 2448882.018
Y 4689354.715

X 2448884.776
Y 4689366.954


PIANTA CARPENTERIA FONDAZIONE
Scala 1:50

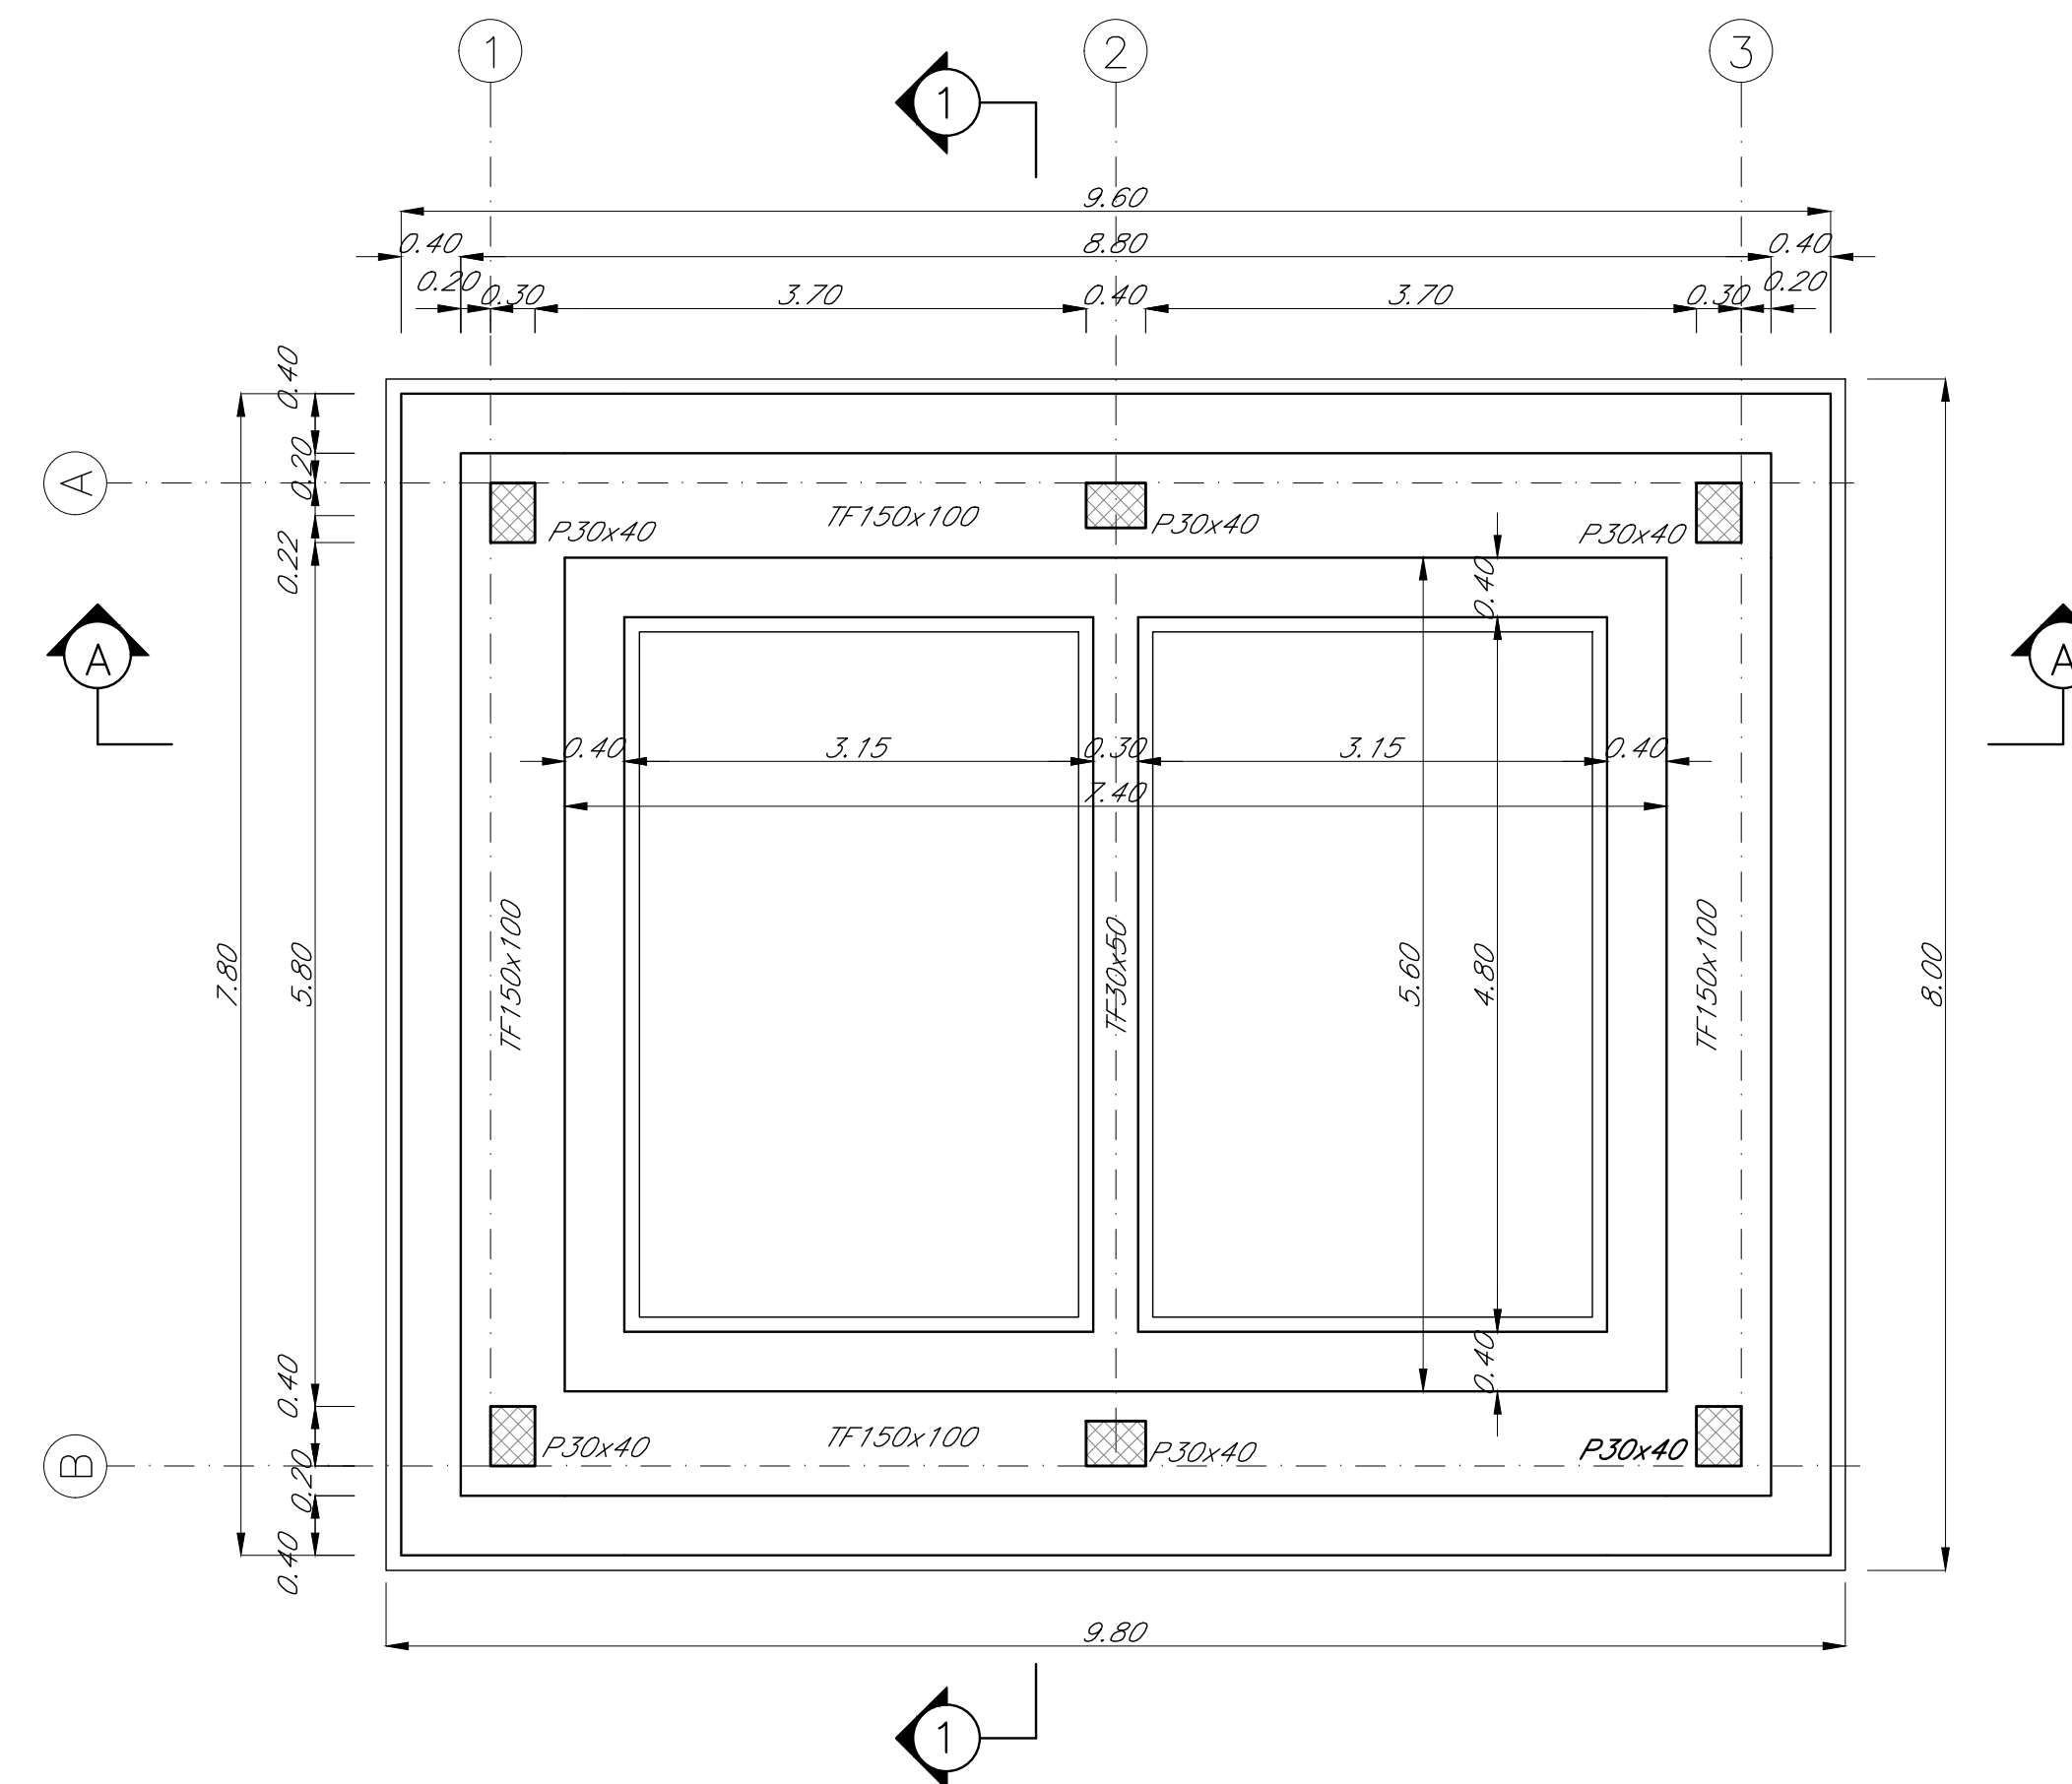


PIANTA CARPENTERIA COPERTURA
Scala 1:50

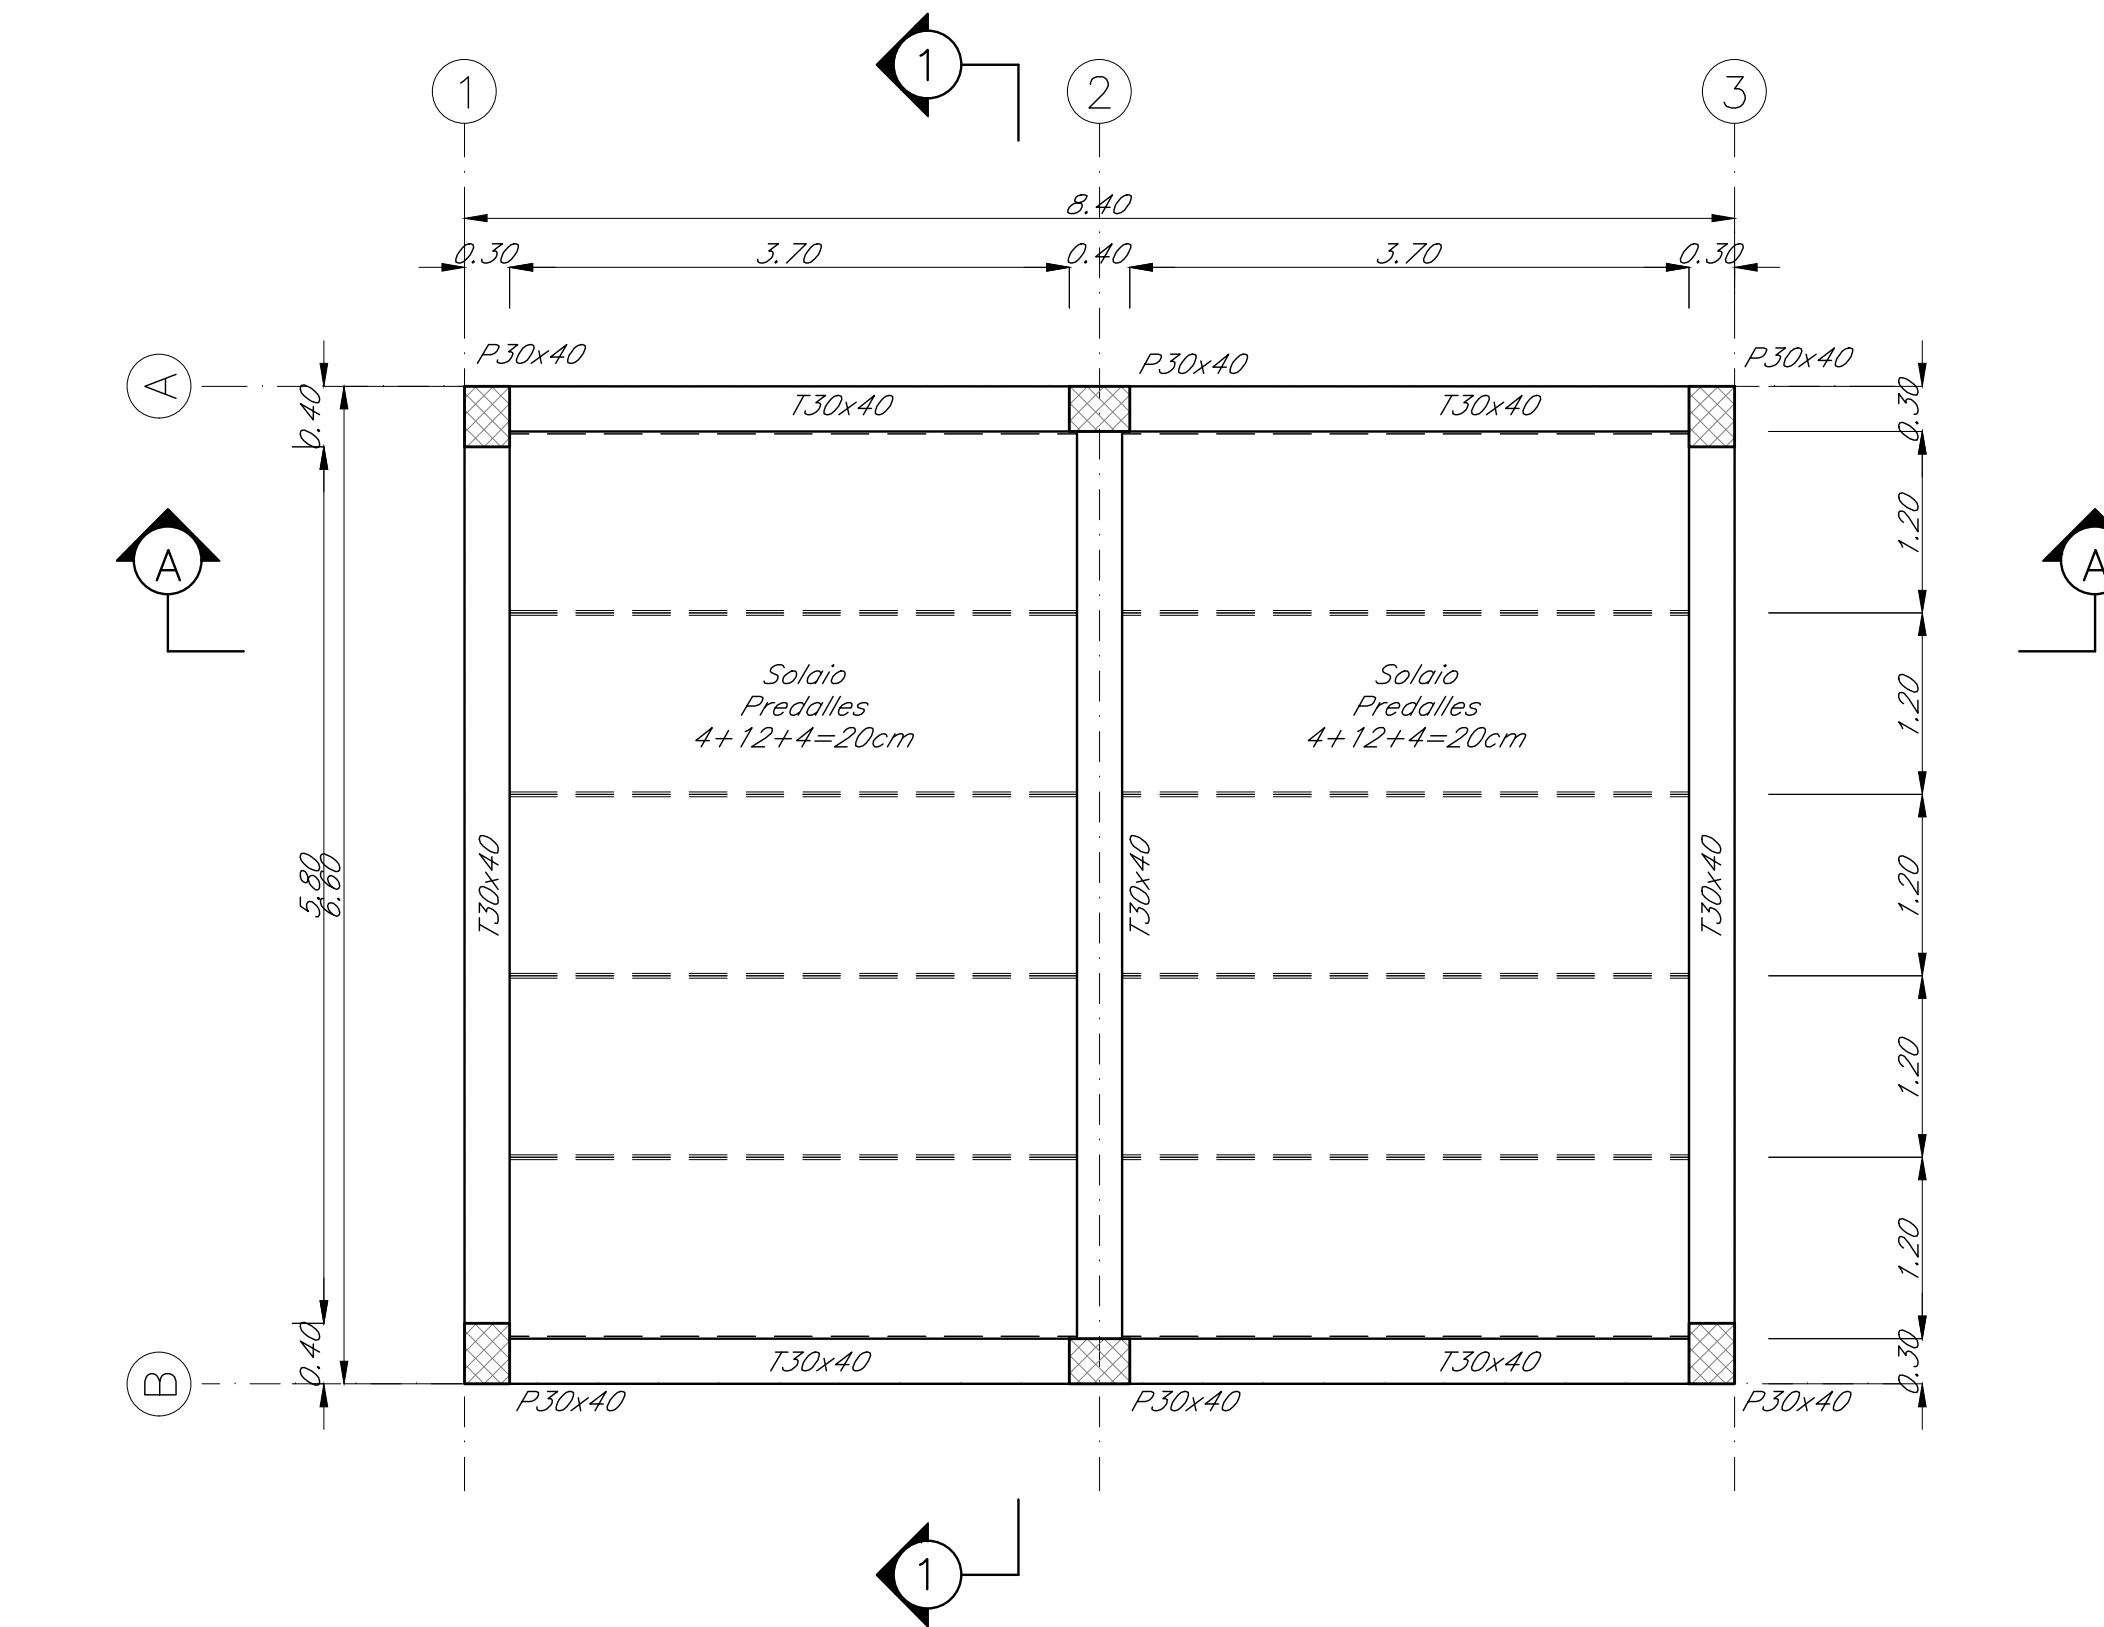


SEZIONE 1-1
Scala 1:50

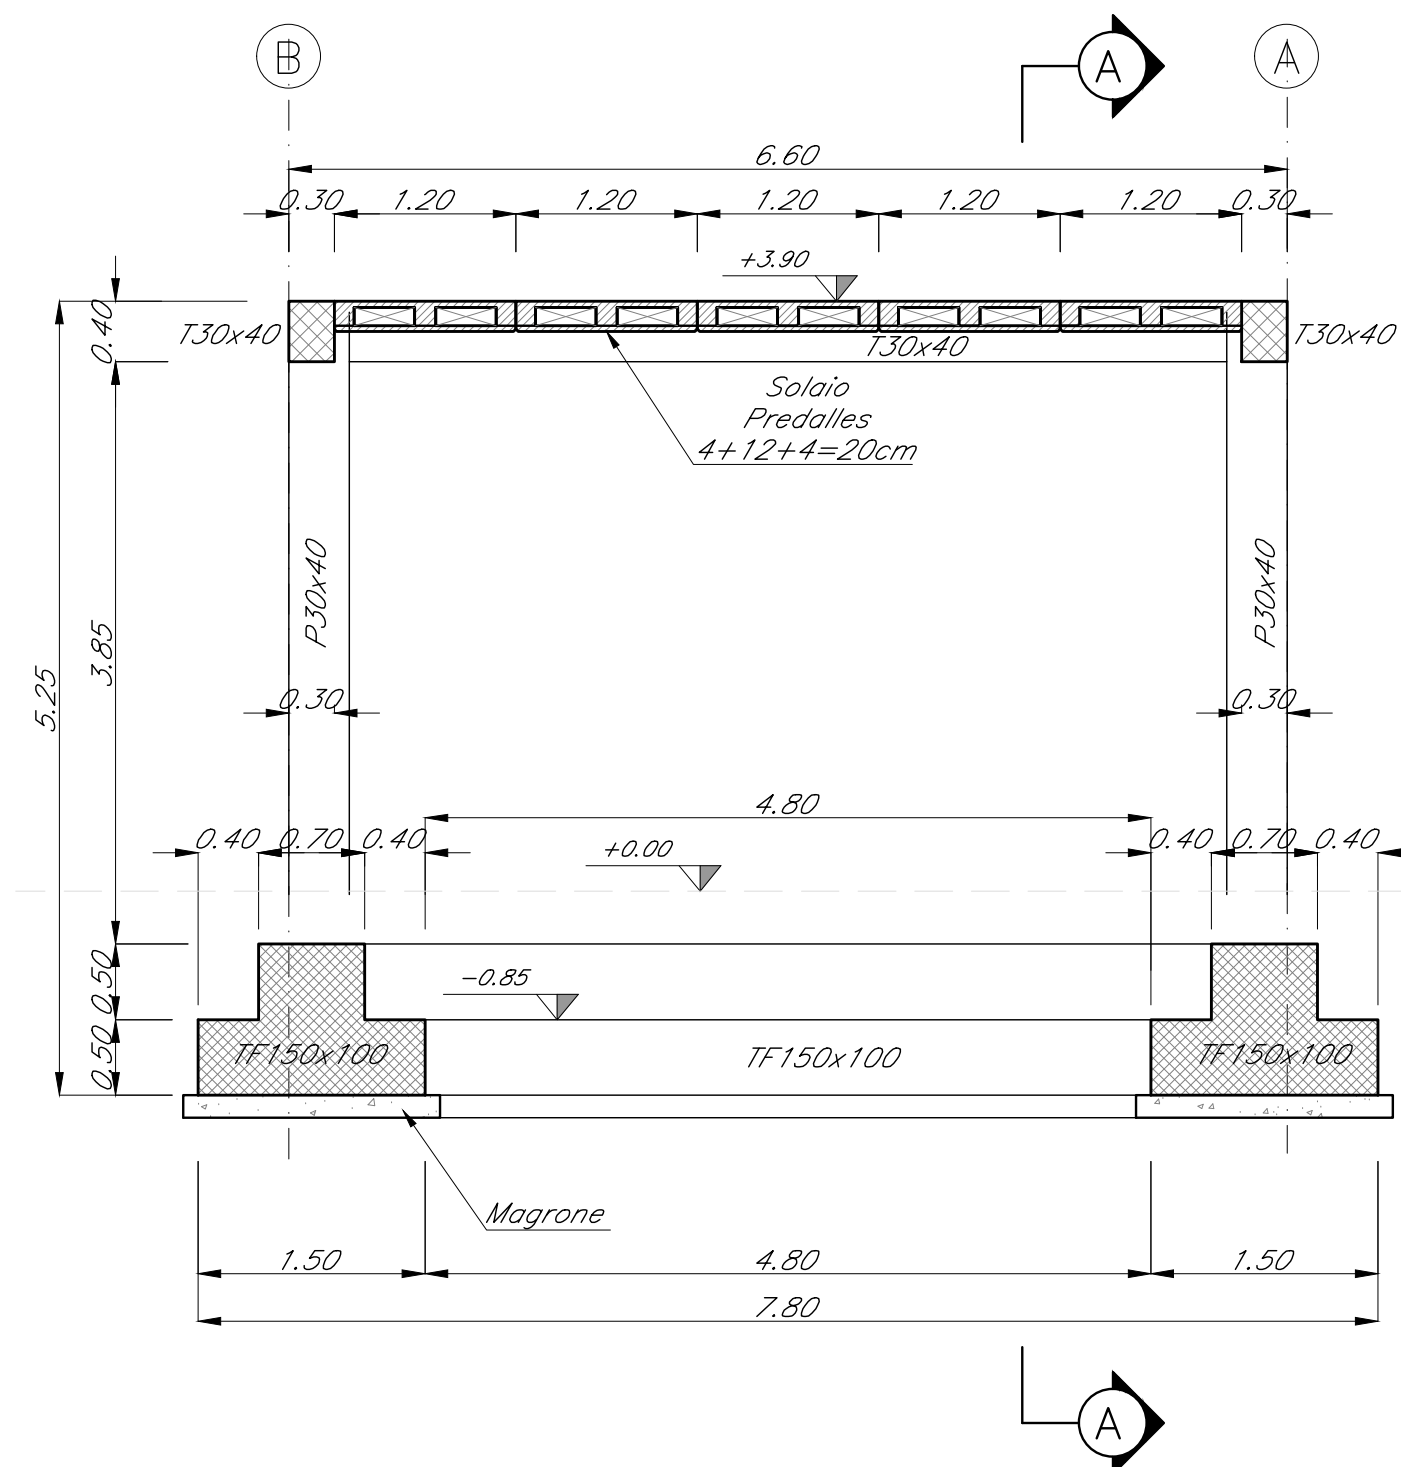

SEZIONE A-A
Scala 1:50

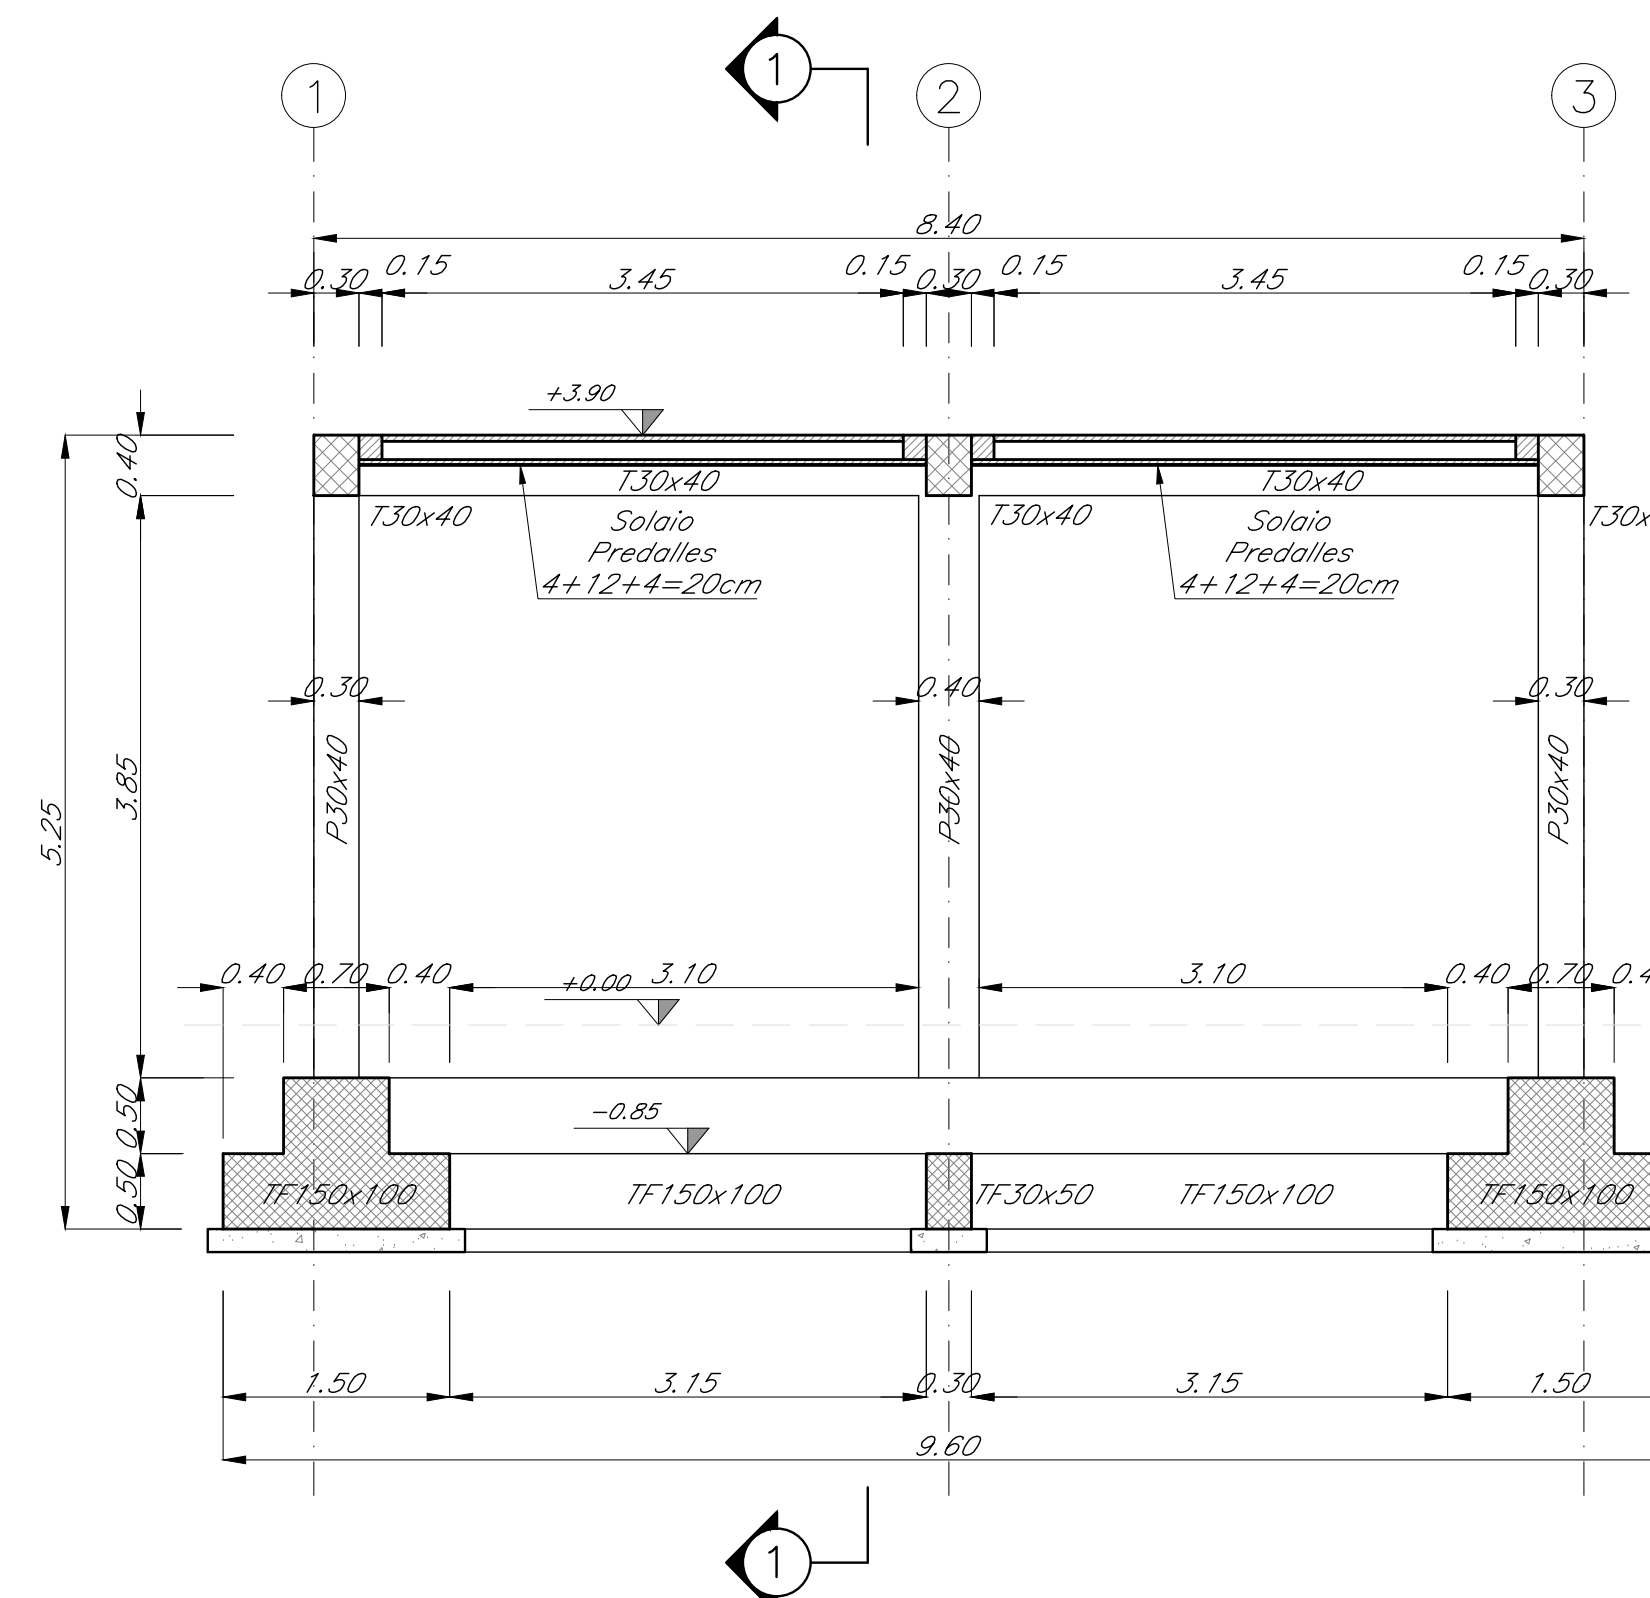

KEYPLAN

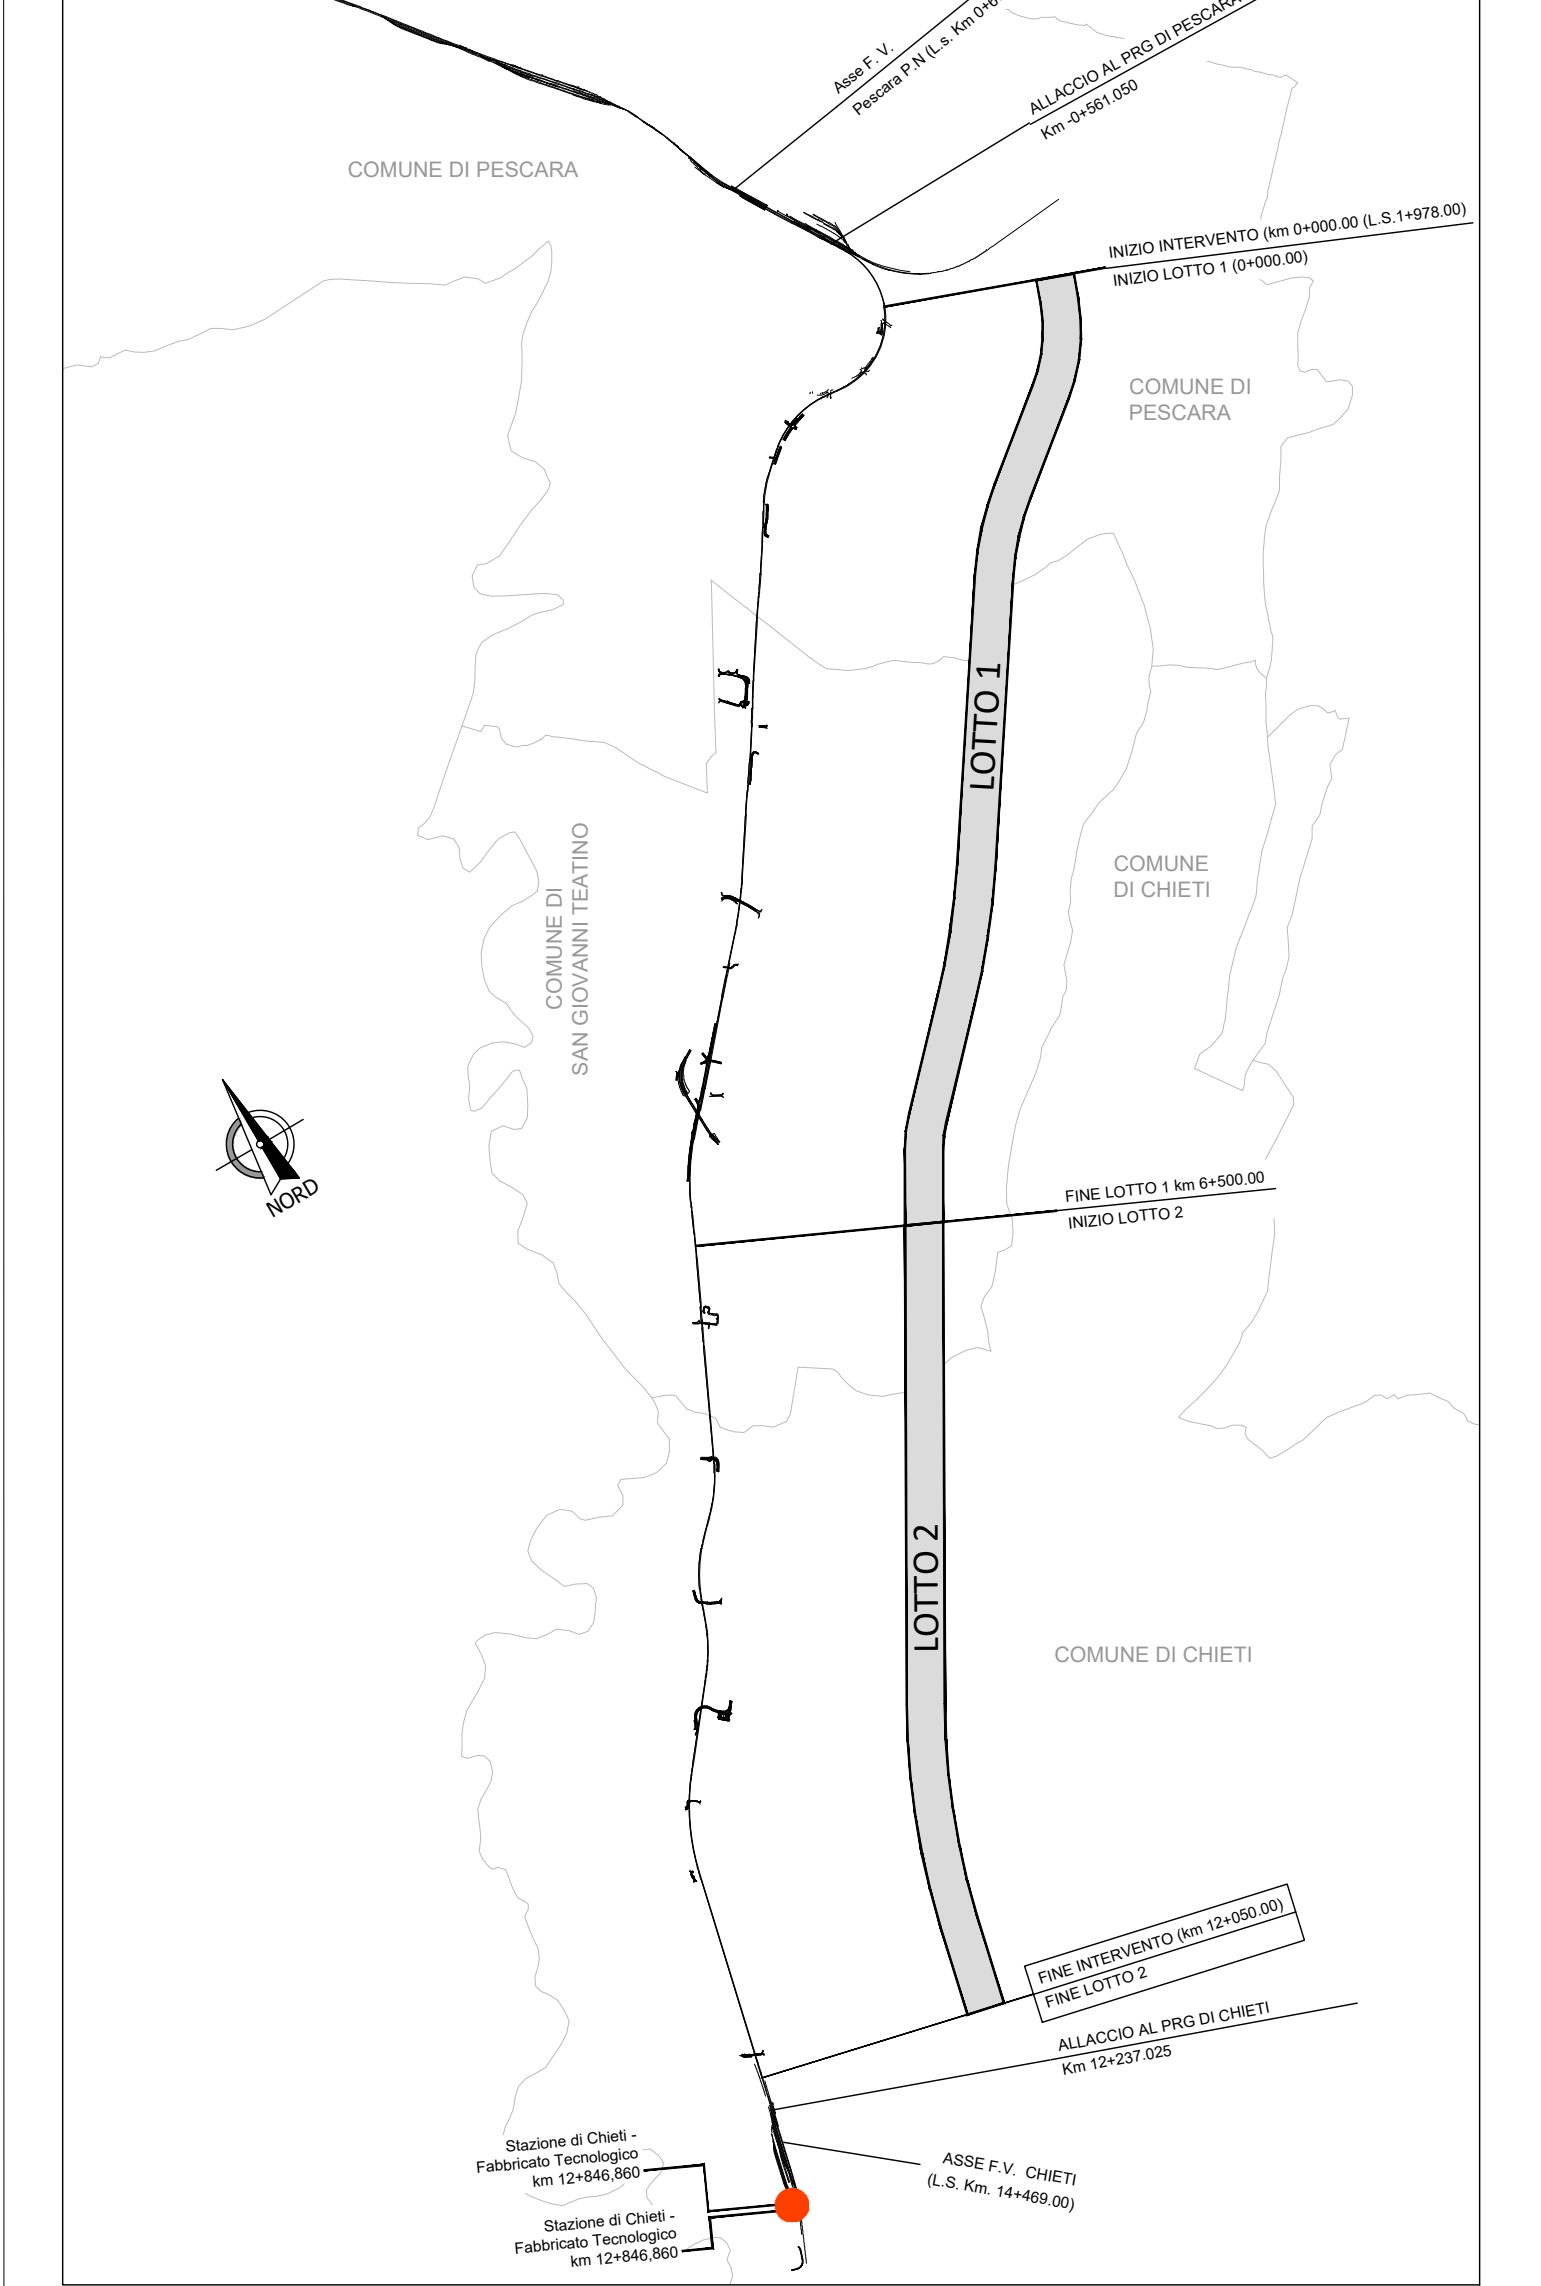

NOTE:
Per la tabella materiali fare riferimento alla revisione corrente del documento IA4S00D29ITOC000001A

COMMITTENTE:
RFI
RETE FERROVIARIA ITALIANA
GRUPPO FERROVIE DELLO STATO ITALIANO

PROGETTAZIONE:
ITALFERR
GRUPPO FERROVIE DELLO STATO ITALIANO

DIREZIONE TECNICA
UO INFRASTRUTTURE CENTRO
PROGETTO DI FATTIBILITA' TECNICA ECONOMICA

VELOCIZZAZIONE DELLA LINEA ROMA - PESCARA
RADDOPPIO FERROVIARIO TRATTA PESCARA PORTA NUOVA-CHIETI
LOTTO 2 - TRATTA PM SAN GIOVANNI TEATINO - CHIETI

FABBRICATI E PIAZZALI - Stazione di Chieti - Locale Consegna al km 12+883,370
Pianta scavi, fondazione, copertura e sezioni

SCALA:
1:50

COMMESSA LOTTO FASE ENTE TIPO DOC. OPERA/DISCIPLINA PROG. REV.

IA4S 02 D 29 BB FA0500 001 A

Revis.	Descrizione	Redatto	Verificato	Data	Approvato	Data	Autorizzato	Data
A	Emissione esecutiva	F. Luciani		28/05/2019		29/05/2019		30/05/2019