



FASE 1
Scala 1:1000

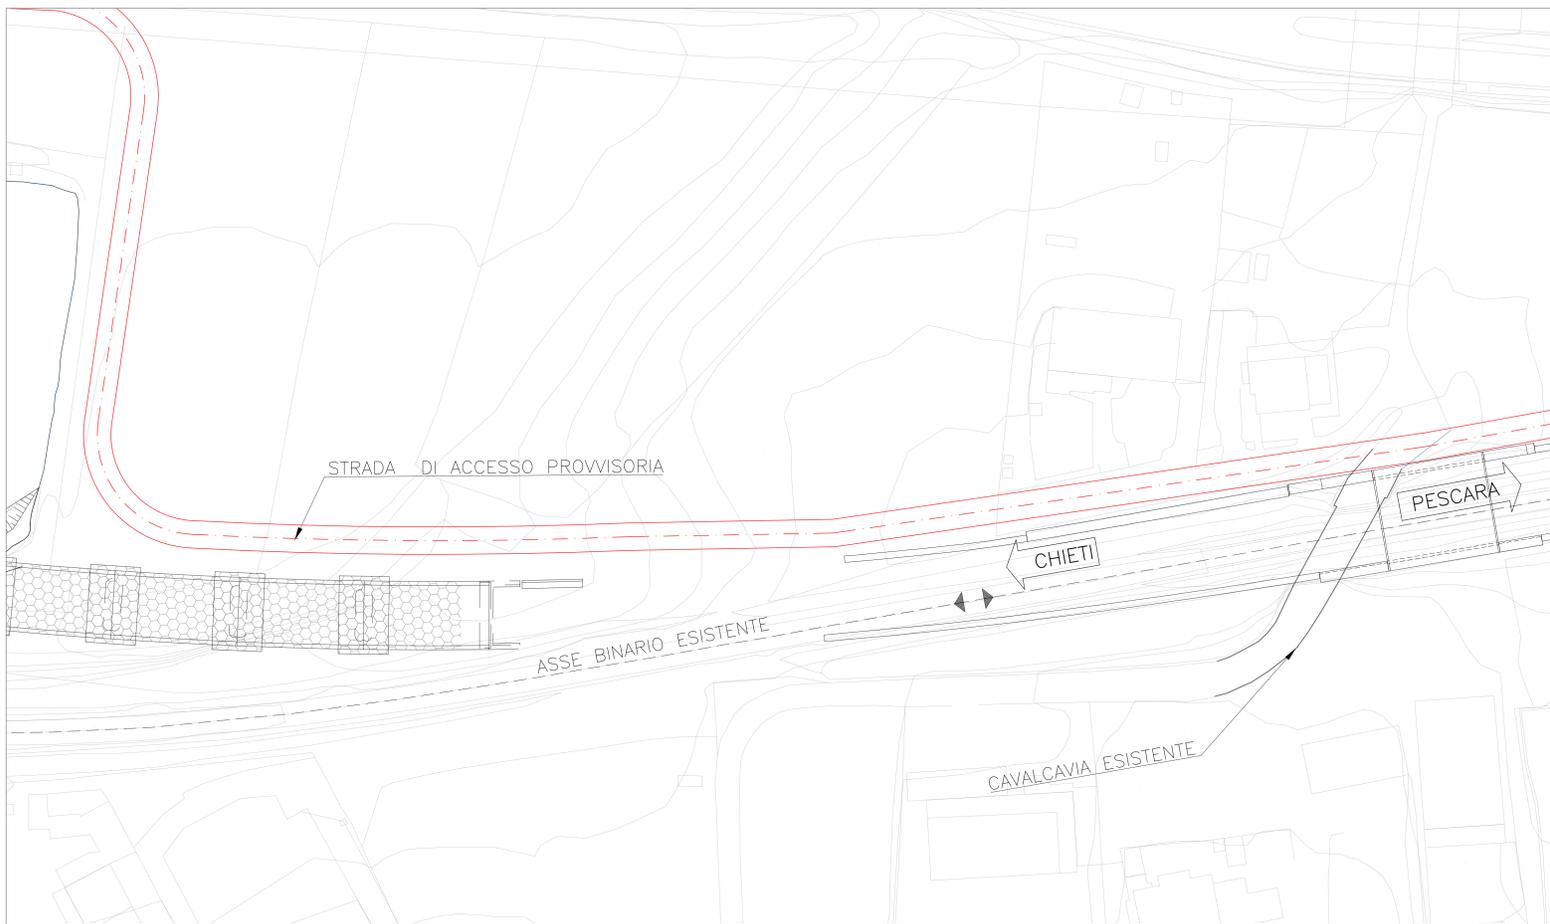


- FASE 1
- Realizzazione strada di accesso provvisoria
 - Esercizio su linea storica esistente

FASE 2
Scala 1:200

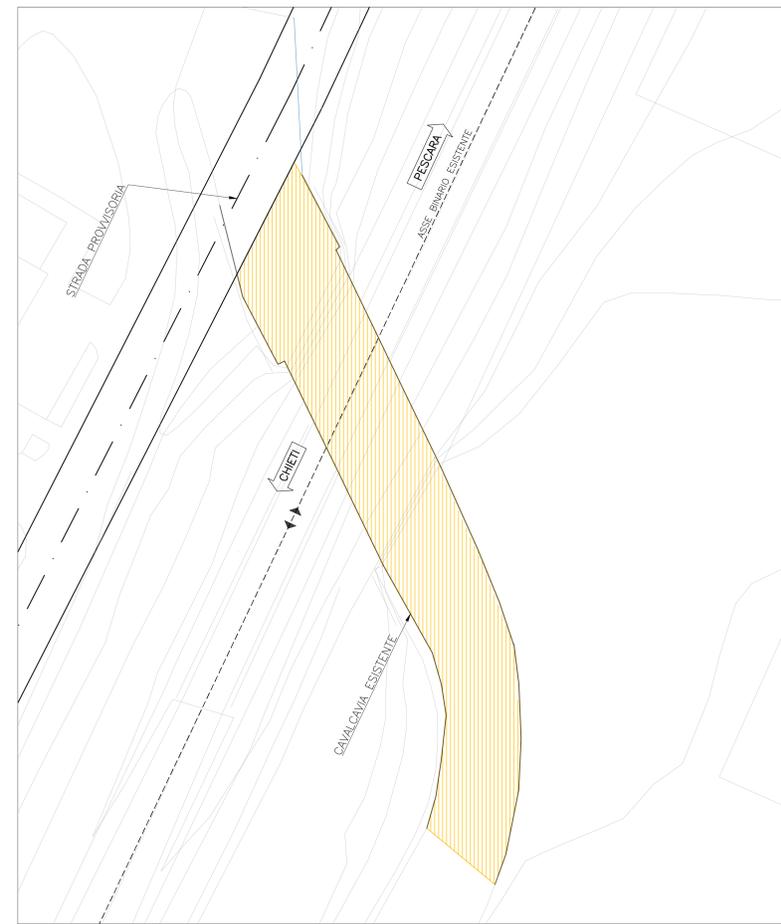

- FASE 2
- Chiusura del traffico stradale
 - Demolizione cavalcavia esistente da effettuare ad interruzione di esercizio ferroviario
 - Esercizio su linea storica esistente

KEYPLAN

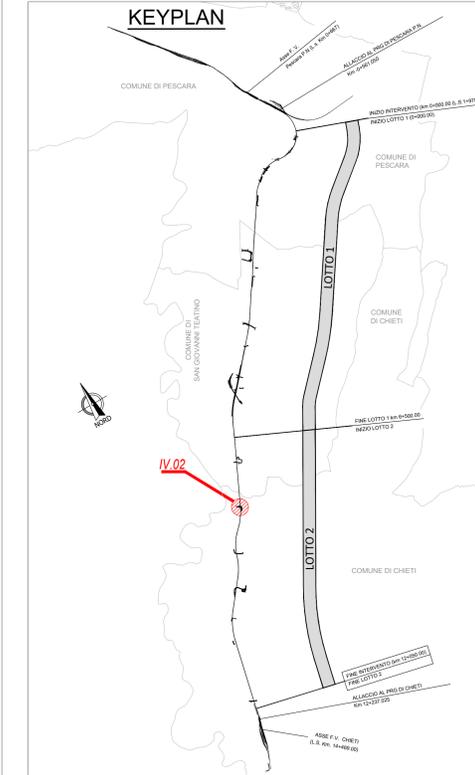

NOTE GENERALI


TUTTE LE MISURE SONO ESPRESSE IN CENTIMETRI, SALVO OVE DIVERSAMENTE INDICATO

FASE 3
Scala 1:200



- FASE 3
- Realizzazione paratia lato Binario Provvisorio
 - Realizzazione sede lato Binario Provvisorio
 - Spostamento dell'esercizio ferroviario sul Binario Provvisorio

SEZIONE TRASVERSALE A-A
Scala 1:100

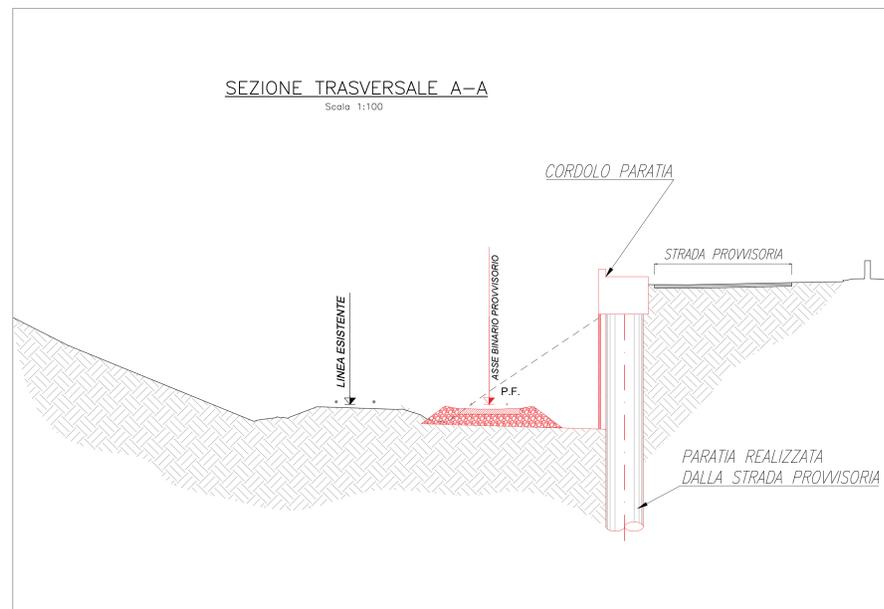

- DEMOLIZIONI
- COSTRUZIONI

COMMITTENTE:
RFI
RETE FERROVIARIA ITALIANA
GRUPPO FERROVIE DELLO STATO ITALIANE

PROGETTAZIONE:
ITALFERR
GRUPPO FERROVIE DELLO STATO ITALIANE

DIREZIONE TECNICA
UO INFRASTRUTTURE CENTRO
PROGETTO DI FATTIBILITA' TECNICA ECONOMICA

VELOCIZZAZIONE DELLA LINEA ROMA - PESCARA
RADDOPPIO FERROVIARIO TRATTA PESCARA PORTA NUOVA-CHIETI
LOTTO 2 - TRATTA PM SAN GIOVANNI TEATINO - CHIETI

CAVALCAFERROVIA - IV02 - Cavalciferrovia di Via Fiume al km 7+891.528
Fasi esecutive

SCALA:
Varie

COMMESSA	LOTTO	FASE	ENTE	TIPO DOC.	OPERA/DISCIPLINA	PROGR.	REV.
IA4S	02	D	29	BZ	IV0200	001	A

Revis.	Descrizione	Redatto	Data	Verificato	Data	Approvato	Data	Autorizzato	Data
A	Emissione esecutiva	P. Luciani	29/05/2019	P. Tascione	29/05/2019	T. Paselli	30/05/2019	F. Agnelli	31/05/2019