

NOTE GENERALI


TUTTE LE MISURE SONO ESPRESSE IN CENTIMETRI, SALVO OVE DIVERSAMENTE INDICATO

- FASE 4
- Realizzazione paratia lato Binario Esistente
 - Dismissione delle sede ferroviario esistente
 - Realizzazione sede Binario Dispari
 - Spostamento dell'esercizio ferroviario sul BD


- FASE 5
- Dismissione delle sede ferroviario del Binario Provvisorio
 - Realizzazione sede del nuovo Binario Pari e completamento della sede ferroviario
 - Esercizio su doppio binario

- FASE 6
- Realizzazione del rilevato di approccio della nuova viabilità NV14
 - Realizzazione impalcato nuovo cavalcavia, da effettuare ad interruzione di esercizio ferroviario
 - Riapertura del traffico stradale


SEZIONE B-B
Scala 1:100

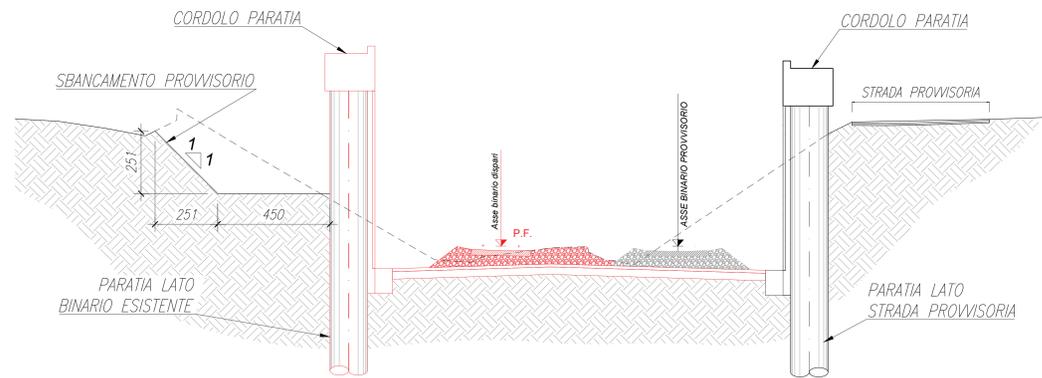

SEZIONE C-C
Scala 1:100

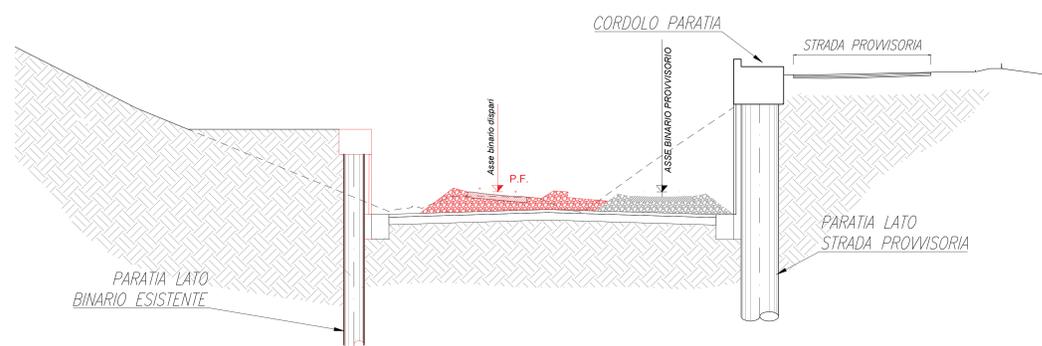

SEZIONE D-D
Scala 1:100

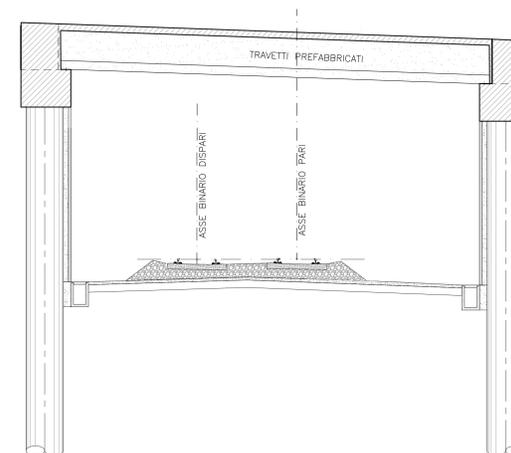

- DEMOLIZIONI
- COSTRUZIONI

COMMITTENTE:
RFI
RETE FERROVIARIA ITALIANA
GRUPPO FERROVIE DELLO STATO ITALIANO

PROGETTAZIONE:
ITALFERR
GRUPPO FERROVIE DELLO STATO ITALIANO

DIREZIONE TECNICA
UO INFRASTRUTTURE CENTRO
PROGETTO DI FATTIBILITA' TECNICA ECONOMICA

VELOCIZZAZIONE DELLA LINEA ROMA - PESCARA
RADDOPPIO FERROVIARIO TRATTA PESCARA PORTA NUOVA-CHIETI
LOTTO 2 - TRATTA PM SAN GIOVANNI TEATINO - CHIETI

CAVALCAFERROVIA - IV02 - Cavalcferrovia di Via Fiume al km 7+891.528
Fasi esecutive

SCALA:
Varie

COMMESSA	LOTTO	FASE	ENTE	TIPO DOC.	OPERA/DISCIPLINA	PROGR.	REV.
IA4S	02	D	29	BZ	IV0200	002	A

Revis.	Descrizione	Redatto	Data	Verificato	Data	Approvato	Data	Autorizzato	Data
A	Emissione esecutiva	P. Luciani	29/05/2019	P. Tascione	29/05/2019	T. Paselli	30/05/2019	F. Aguilini	31/05/2019