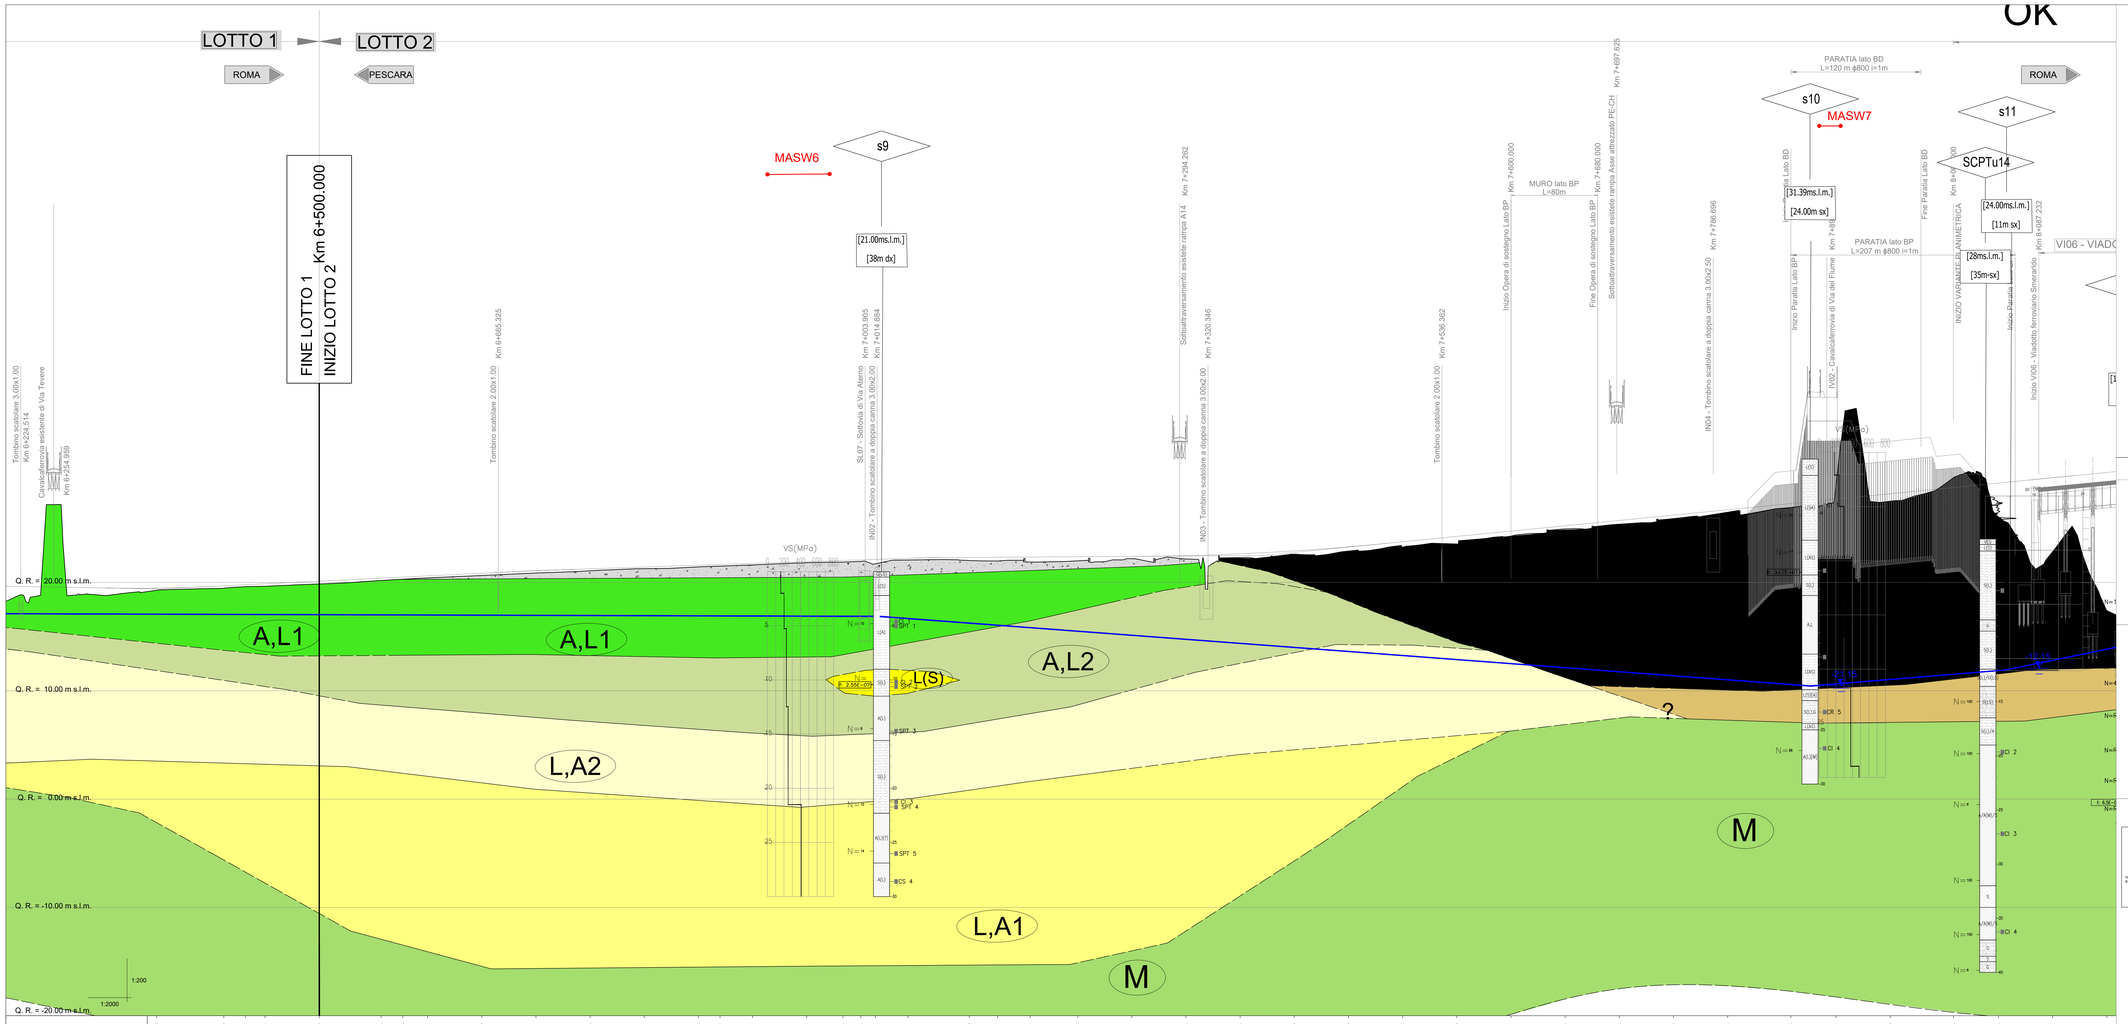
LOTTO 1
LOTTO 2
ROMA
PESCARA
FINE LOTTO 1 Km 6+500.000
INIZIO LOTTO 2
MASW6
s9
[21.00ms.l.m.]
[38m dx]
MASW7
s10
[31.39ms.l.m.]
[24.00m sx]
s11
SCPTu14
[24.00ms.l.m.]
[11m sx]
[28ms.l.m.]
[35m-sx]
PARATIA lato BD
L=120 m ϕ800 i=1m
PARATIA lato BP
L=207 m ϕ800 i=1m
MURO lato BP
L=80m
VI06 - VIADO
Q. R. = 20.00 m s.l.m.
Q. R. = 10.00 m s.l.m.
Q. R. = 0.00 m s.l.m.
Q. R. = -10.00 m s.l.m.
Q. R. = -20.00 m s.l.m.
A,L1
A,L2
L,A2
L,A1
L(S)
M
VS(MPa)
1:200
1:2000

| | | |