LOTTO 2

PESCARA ← → ROMA

Provincia						
Comune						
Livellette L =		349.845	381.679	249.971	368.892	505.000
Livellette DISL =		1.329	1.690	0.020	0.990	2.025
Livellette p =		3.799	4.428	0.080	2.684	4.010
Progr. Livellette	9413.053	9762.898	10144.577	10394.548	10763.440	

	PR =	QV =	DP =	R =	T =	F =
1	9413.053	31.001	1.055	-8000.000	42.203	0.111
2	9762.898	32.330	0.063	-120000.000	37.738	0.006
3	10144.577	34.020	-0.435	20000.000	43.478	-0.047
4	10394.548	34.040	0.260	-120000.000	156.222	0.102
5	10763.440	35.030	0.133	-50000.000	33.154	0.011

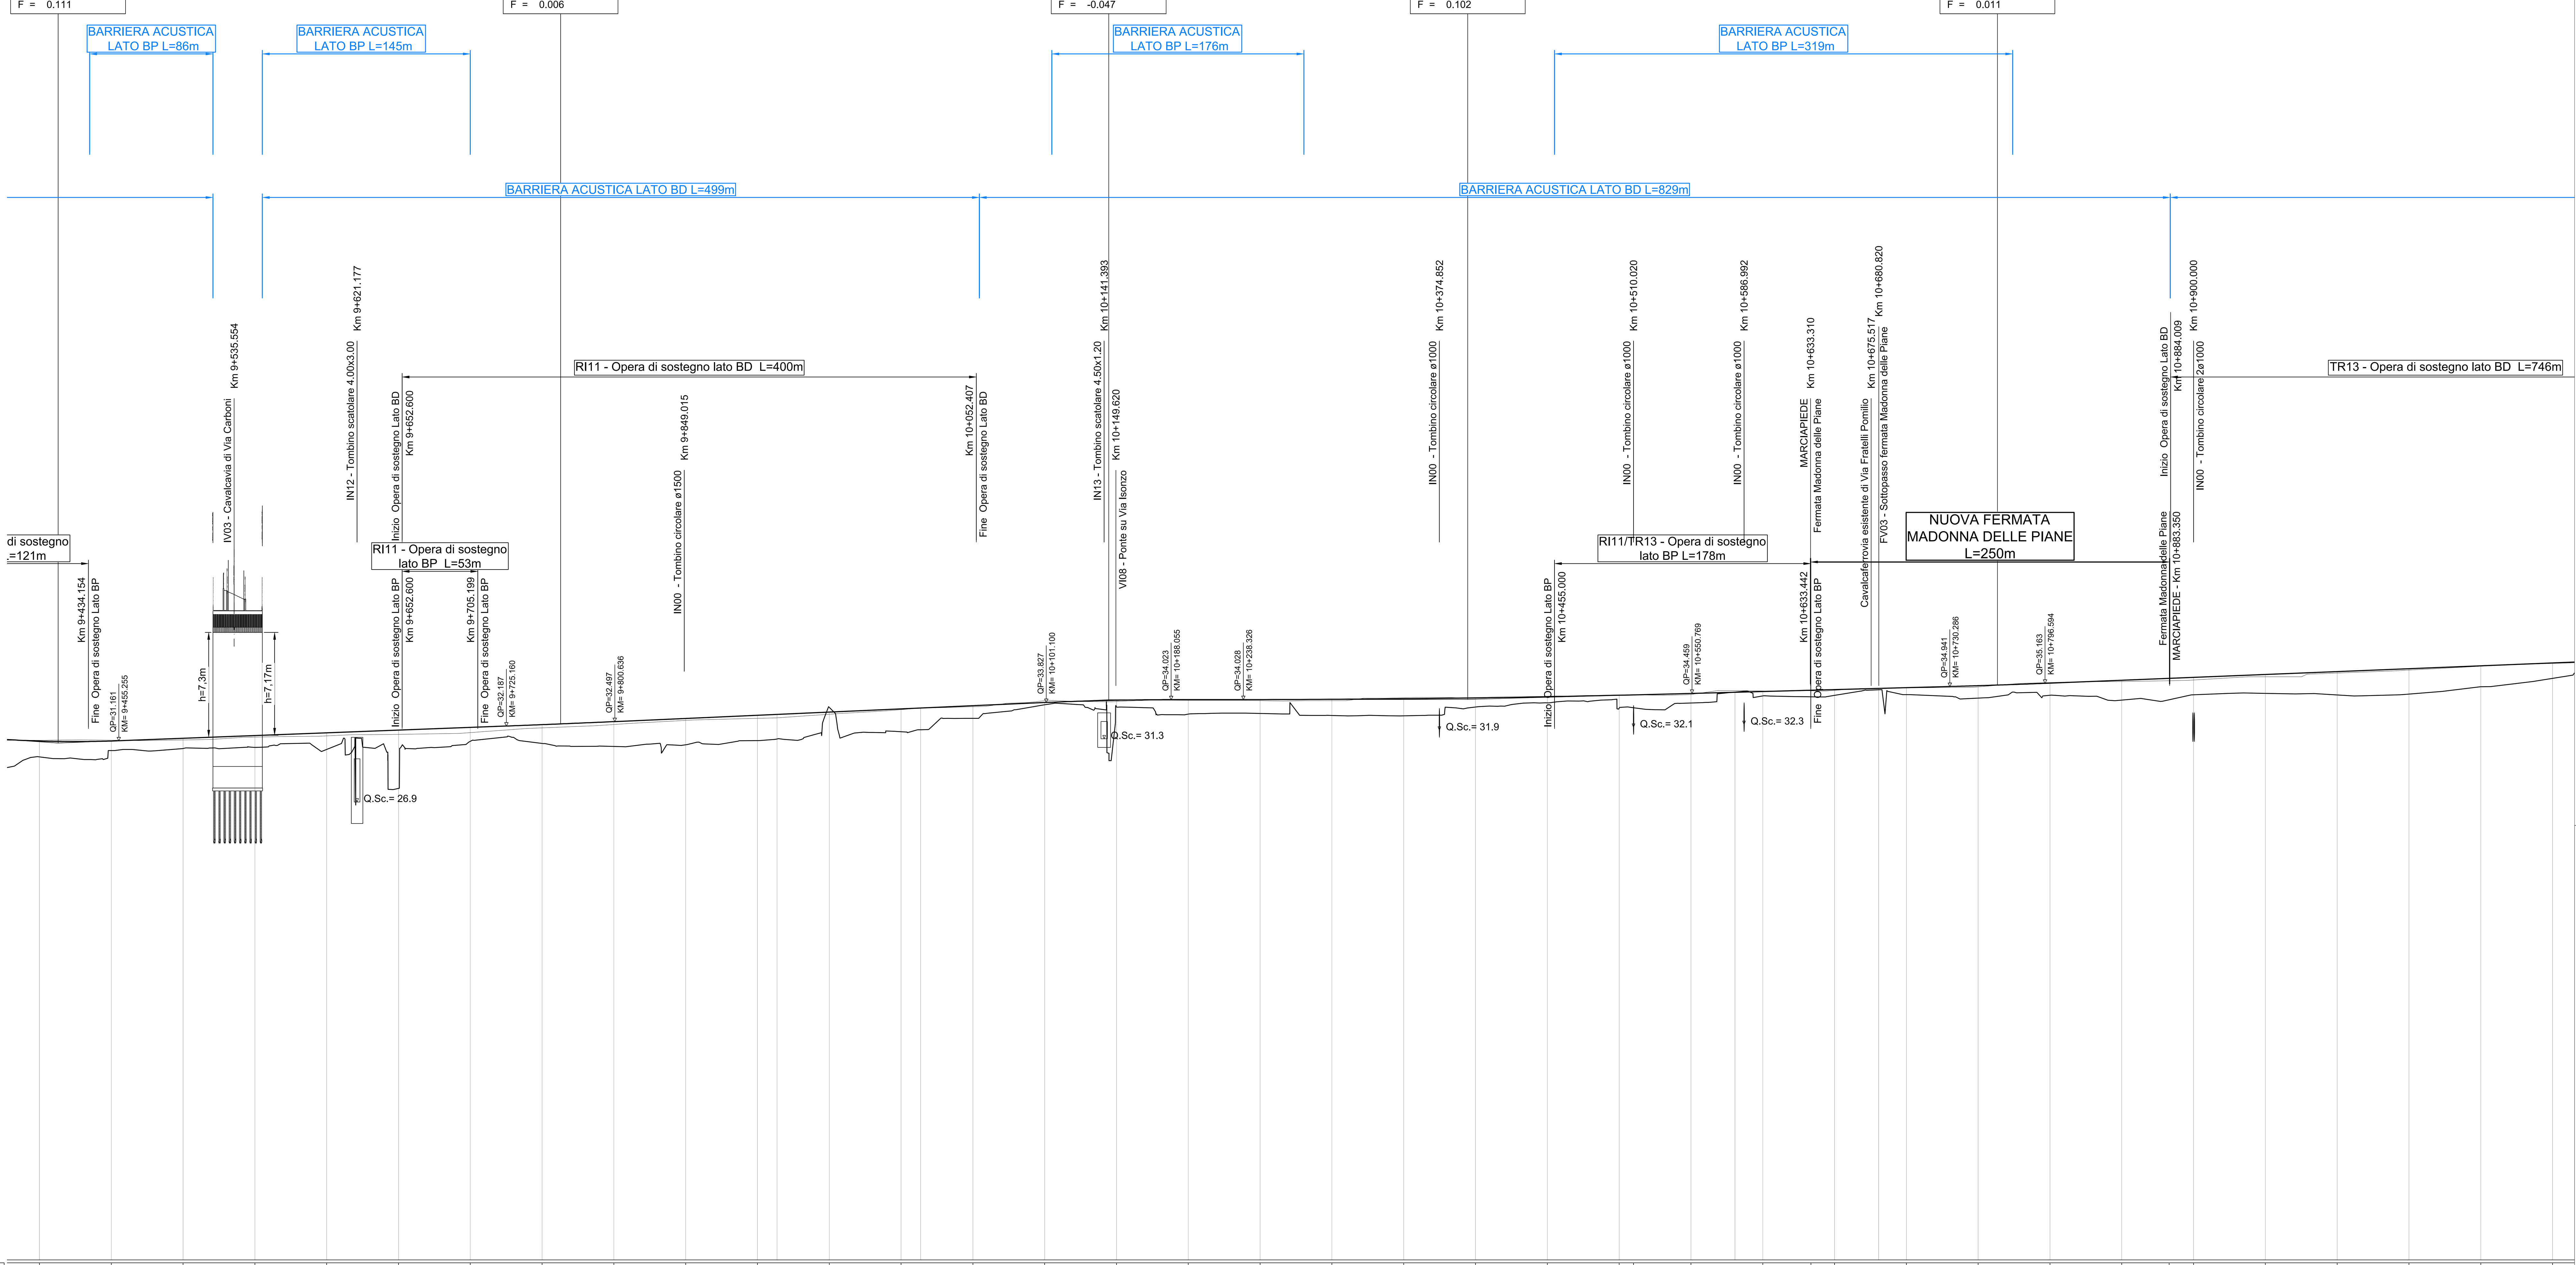

NUMERO SEZIONE	QUOTE PROGETTO	QUOTE TERRENO	DIST. PARZIALI	PROGRESSIVE
231	31.142	30.035		9400.00
232	31.143	30.479	50.00	9450.00
233	31.331	30.624	50.00	9500.00
234	31.521	30.699	50.00	9550.00
235	31.711	30.558	50.00	9600.00
236	31.901	27.842	50.00	9650.00
237	32.091	31.117	50.00	9700.00
238	32.284	30.978	50.00	9750.00
239	32.494	30.766	50.00	9800.00
240	32.716	30.879	50.00	9850.00
241	32.937	31.171	50.00	9900.00
242	33.158	33.492	50.00	9950.00
243	33.380	31.793	50.00	10000.00
244	33.601	32.720	50.00	10050.00
245	33.823	33.409	50.00	10100.00
246	33.984	33.512	50.00	10150.00
247	34.024	33.018	50.00	10200.00
248	34.029	33.065	50.00	10250.00
249	34.048	32.923	50.00	10300.00
250	34.088	32.898	50.00	10350.00
251	34.149	33.045	50.00	10400.00
252	34.231	33.219	50.00	10450.00
253	34.334	33.425	50.00	10500.00
254	34.357	33.463	10.00	10510.00
255	34.457	33.787	40.00	10550.00
256	34.591	34.283	50.00	10600.00
257	34.682	34.223	33.60	10633.60
258	34.726	34.320	16.40	10650.00
259	34.860	34.371	50.00	10700.00
260	34.998	34.131	50.00	10750.00
261	35.177	34.327	50.00	10800.00
262	35.377	33.994	50.00	10850.00
263	35.509	34.017	33.00	10883.00
264	35.578	34.362	17.00	10900.00
265	35.778	34.459	50.00	10950.00
266	35.979	34.353	50.00	11000.00
267	36.179	34.410	50.00	11050.00
268	36.380	34.923	50.00	11100.00
269	36.580	35.503	50.00	11150.00

ETTOMETRICHE: 400, 500, 600, 700, 800, 900, 1000, 100, 200, 300, 400, 500, 600, 700, 800, 900, 1000, 100

ANDAMENTO PLANIMETRICO: L= 543.21; RP= 100.00; R=-1500.00 Sv= 567.06; RP= 100.00

SOPRAELEVAZIONE: H= 0; H= 100; H= 100; H= 0

VELOCITA'

SCHEMATICO DEVIATOI / RESPINGENTI: BINARIO PARI; BINARIO DISPARI

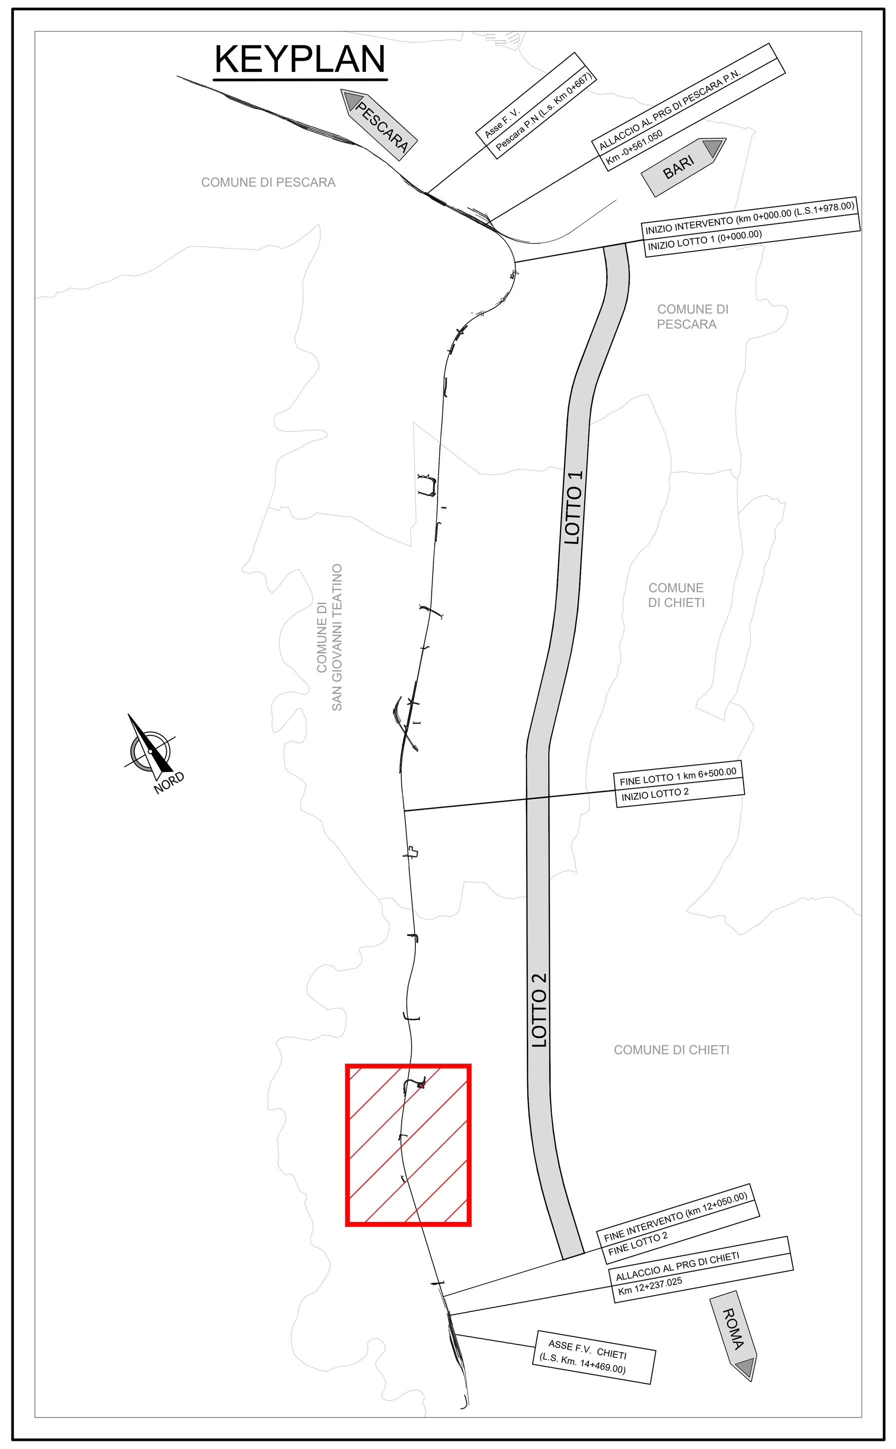

COMMITTENTE: RFI RETE FERROVIARIA ITALIANA — GRUPPO FERROVIE DELLO STATO ITALIANE

PROGETTAZIONE: ITALFERR — GRUPPO FERROVIE DELLO STATO ITALIANE

DIREZIONE TECNICA
UO INFRASTRUTTURE CENTRO

PROGETTO DI FATTIBILITA' TECNICA ECONOMICA

VELOCIZZAZIONE DELLA LINEA ROMA - PESCARA
RADDOPPIO FERROVIARIO TRATTA PESCARA PORTA NUOVA-CHIETI
LOTTO 2 - TRATTA PM SAN GIOVANNI TEATINO - CHIETI

INFRASTRUTTURA FERROVIARIA - Profili longitudinali di progetto
Profilo di progetto - Tav. 3/4

SCALA : 1:2000/200

COMMESSA	LOTTO	FASE	ENTE	TIPO DOC.	OPERA/DISCIPLINA	PROGR.	REV.
IA4S	02	D	29	F6	IF0001	003	B

Revis.	Descrizione	Redatto	Data	Verificato	Data	Approvato	Data	Autorizzato Data
A	Elab. Caratterizzanti	P.Luciani	19.12.2018	M. Pianesi	20.12.2018	T.Paoletti	21.12.2018	F.Arduini 31/05/2019
B	Emissione esecutiva	P.Luciani	28/05/2019	M. Pianesi	29/05/2019	T.Paoletti	30/05/2019	

File: IA4S02D29F6IF0001003B.dwg | n. Elab.: 6-25