



LIVELLETTA	L=10.44m i=-0.1354 R=1.41m	L=11.33m i=0.0724 R=0.14m	L=19.71m i=-0.0083 R=0.16m	L=8.84m i=0.0262 R=0.26m	L=3.42m i=-0.0185 R=0.06m
PROGRESSIVE VERTICI	10.438	21.770	41.479	51.322	

Profilo Longitudinale  
B - A  
Pr.=0.00 - Pr.= 54.74

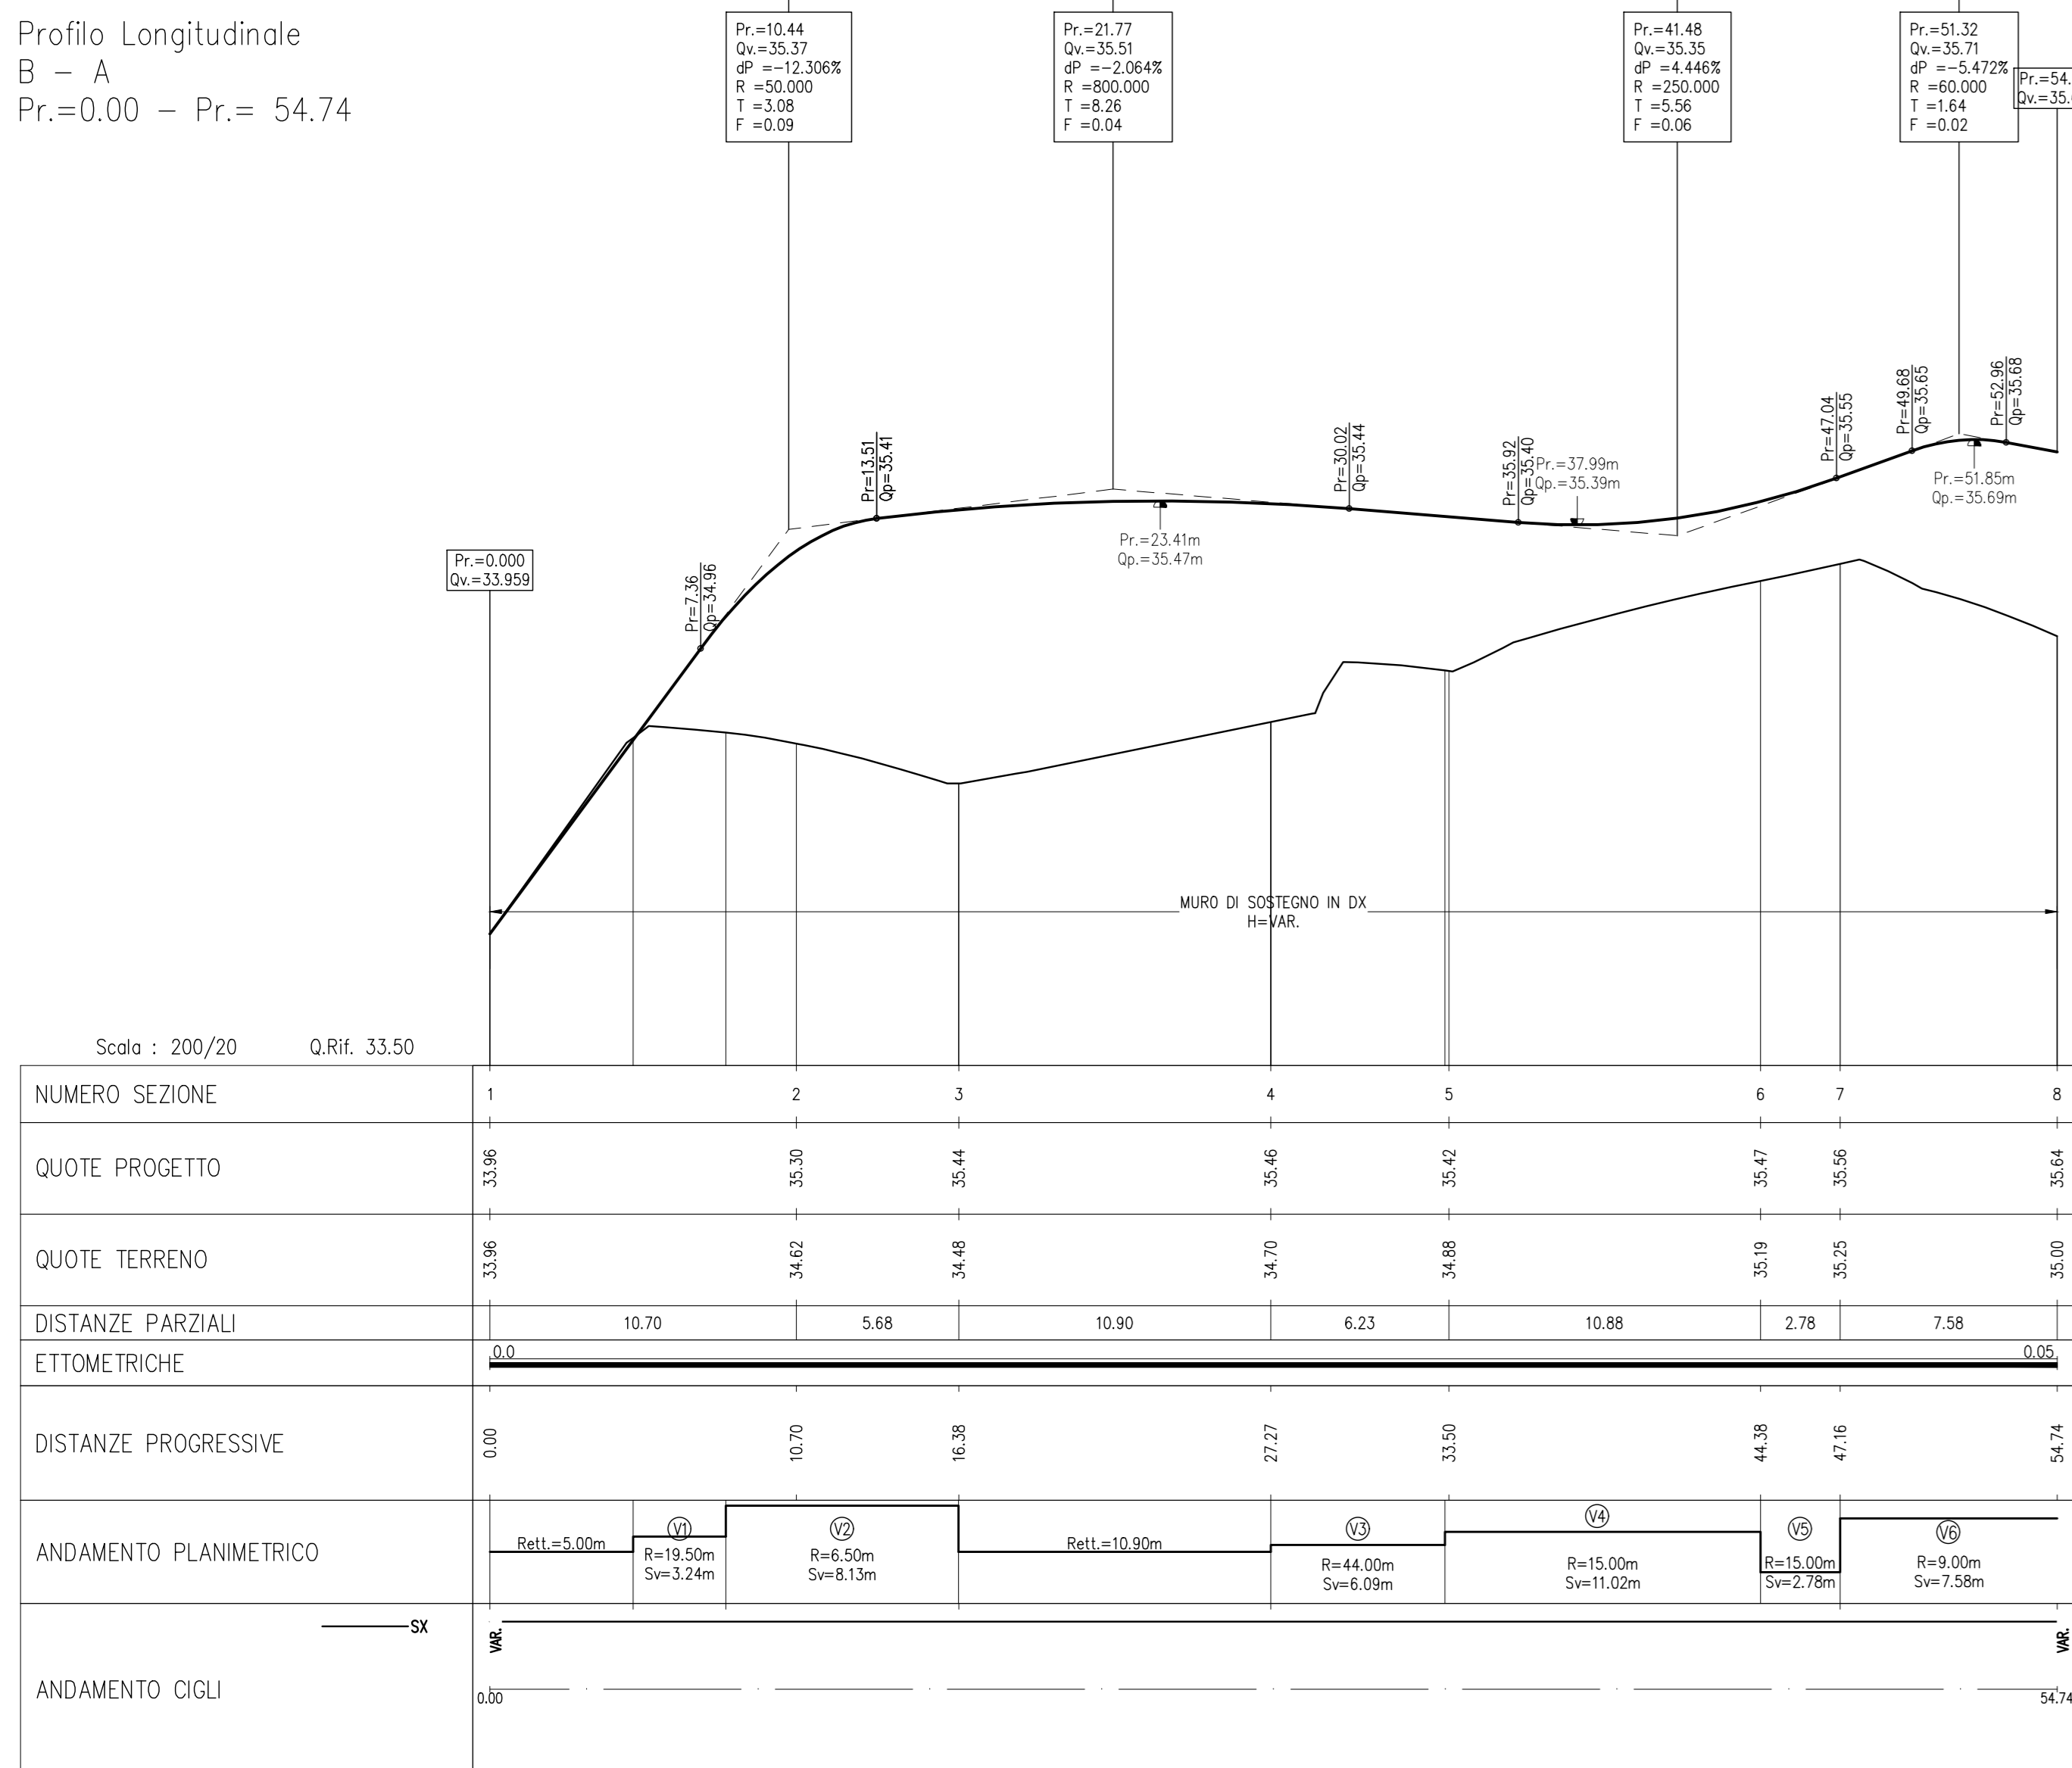


LIVELLETTA	L=3.75m i=0.0760 R=0.29m	L=10.16m i=0.0739 R=0.14m	L=17.05m i=0.0388 R=0.66m
PROGRESSIVE VERTICI	3.752	13.909	

Profilo Longitudinale  
A - NV15B  
Pr.=0.00 - Pr.= 30.96

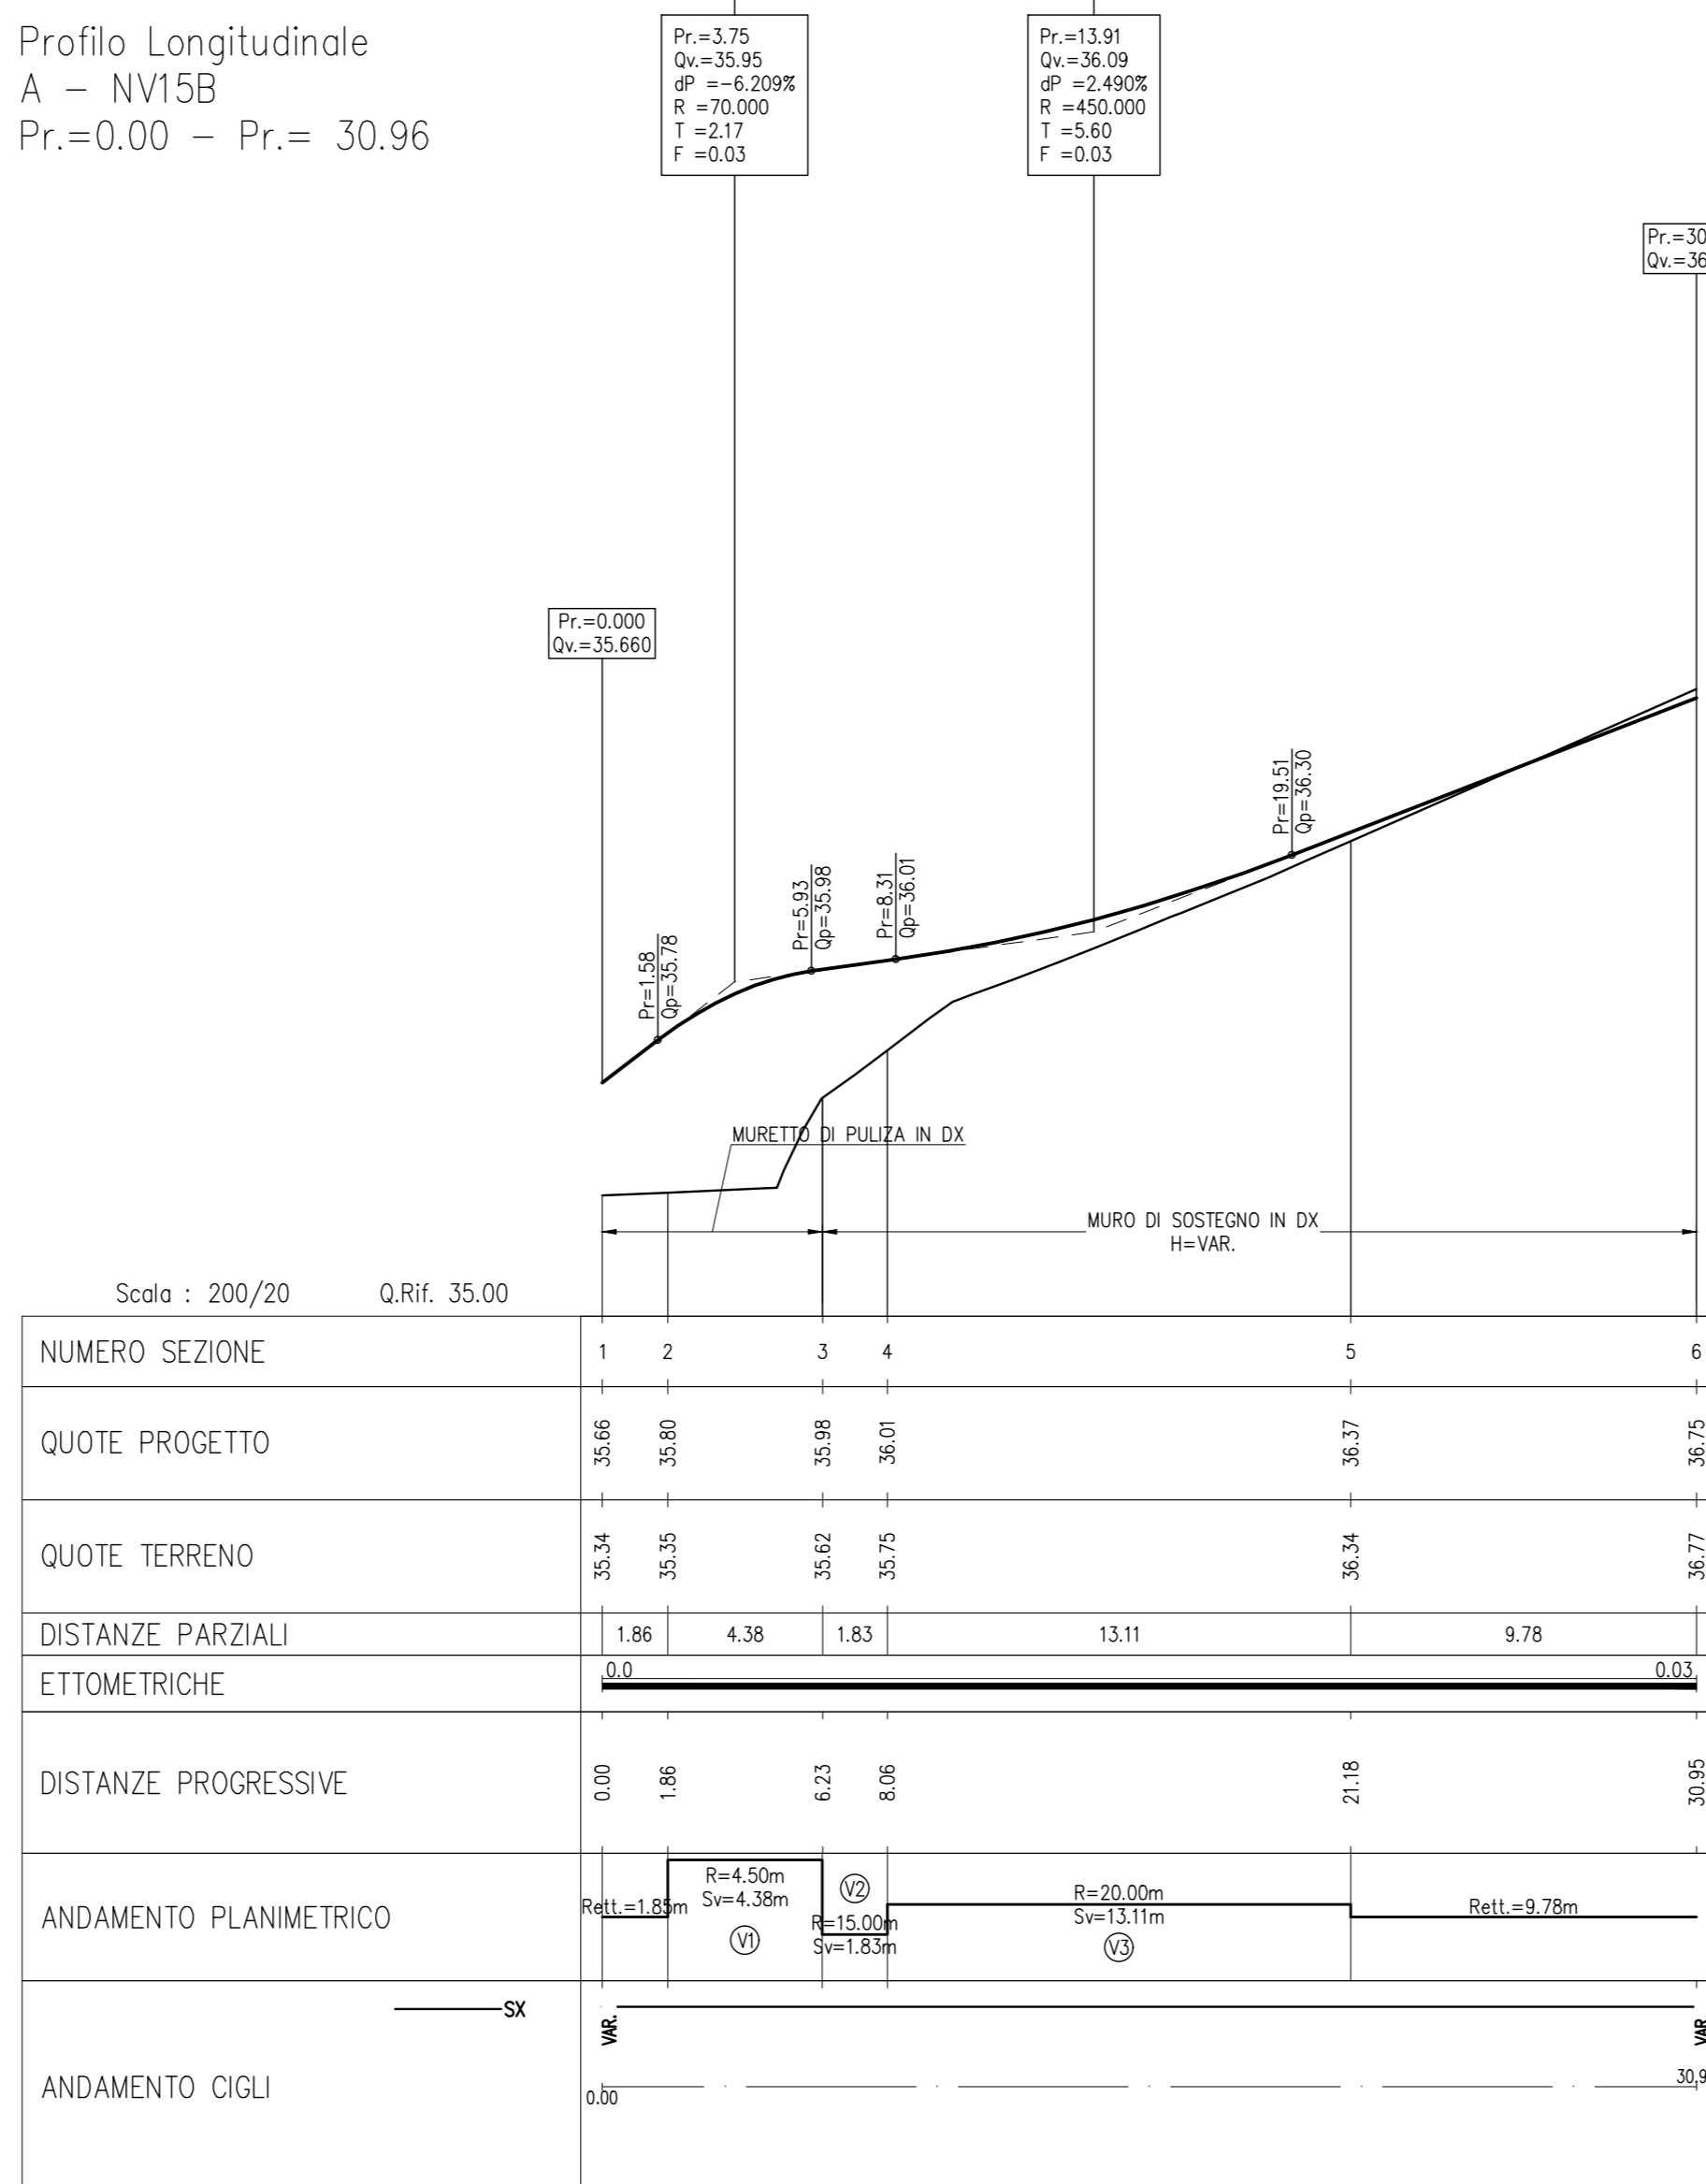


LIVELLETTA	L=7.00m i=0.2259 R=2.00m	L=5.27m i=-0.0195 R=0.15m	L=4.90m i=0.0356 R=0.15m	L=6.89m i=-0.0128 R=0.09m	L=9.60m i=-0.2151 R=2.00m
PROGRESSIVE VERTICI	7.047	12.318	16.468	23.302	

Profilo Longitudinale  
C - D  
Pr.=0.00 - Pr.= 32.92

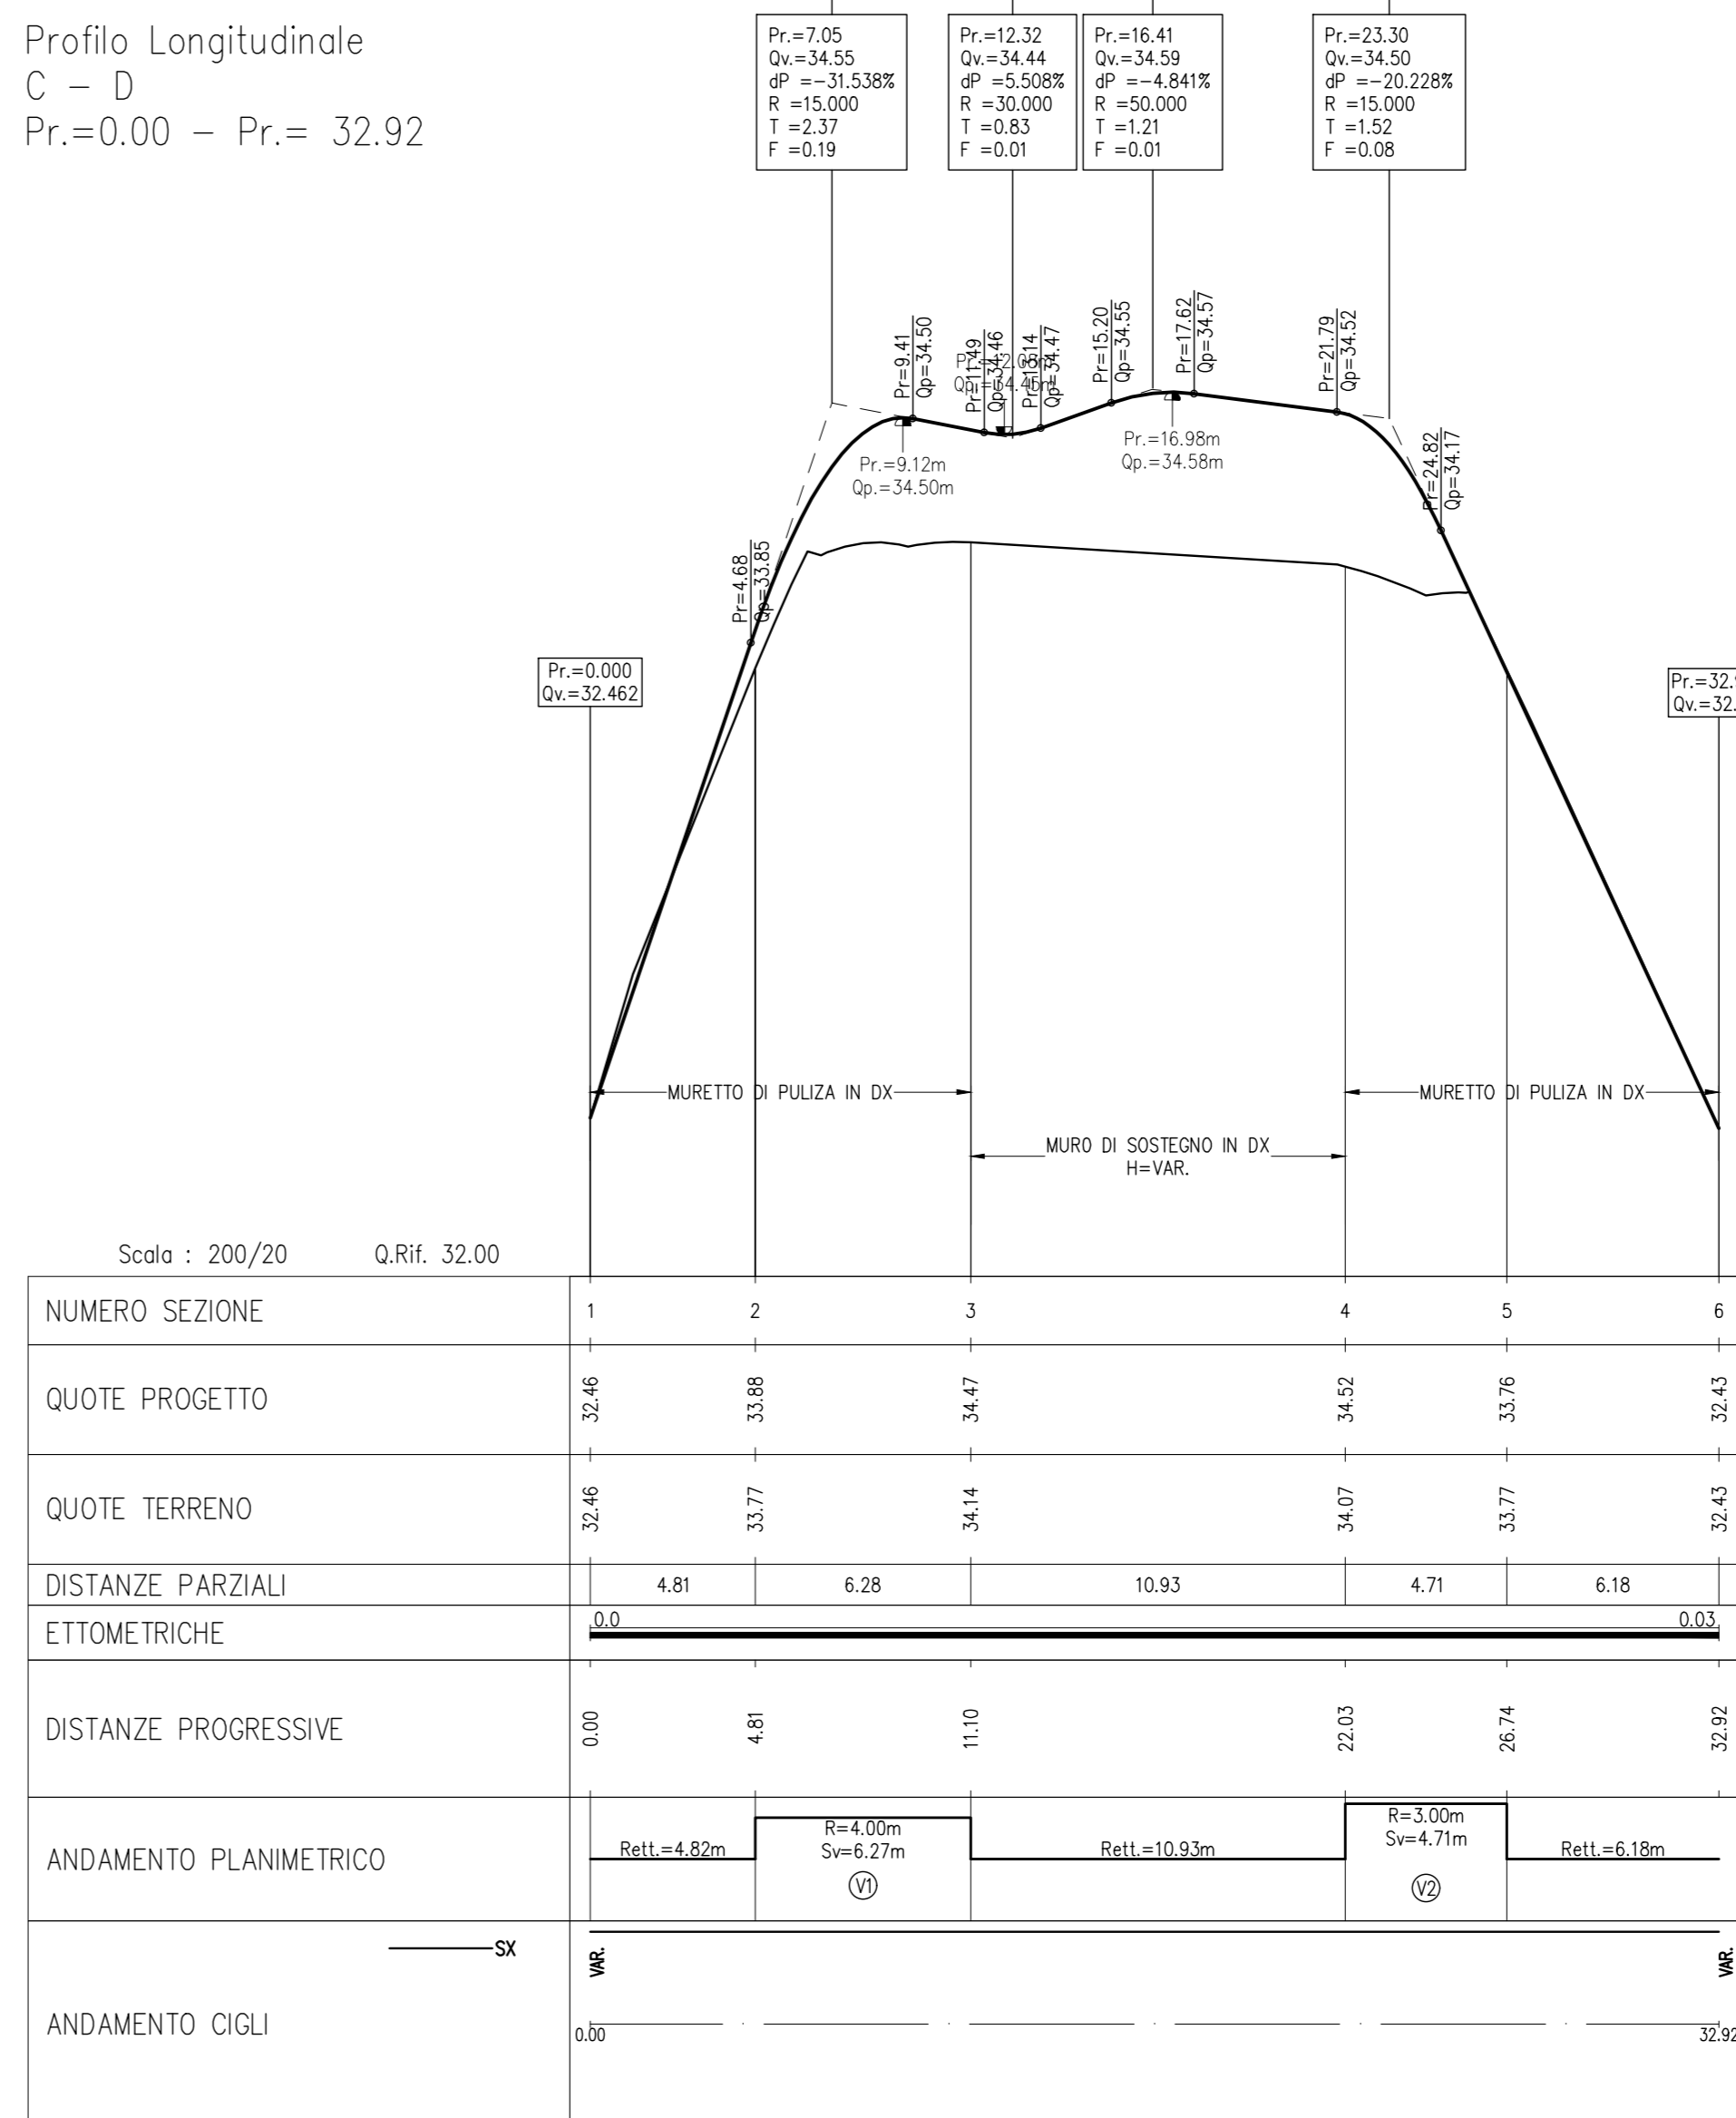


LIVELLETTA	L=13.31m i=-0.0476 R=0.65m	L=12.24m i=-0.0336 R=0.45m	L=20.26m i=-0.0035 R=0.07m	L=12.36m i=-0.0463 R=0.36m	L=4.75m i=-0.0226 R=0.11m
PROGRESSIVE VERTICI	13.714	26.455	46.710	58.926	

Profilo Longitudinale  
NV15A - NV15C  
Pr.=0.00 - Pr.= 63.66

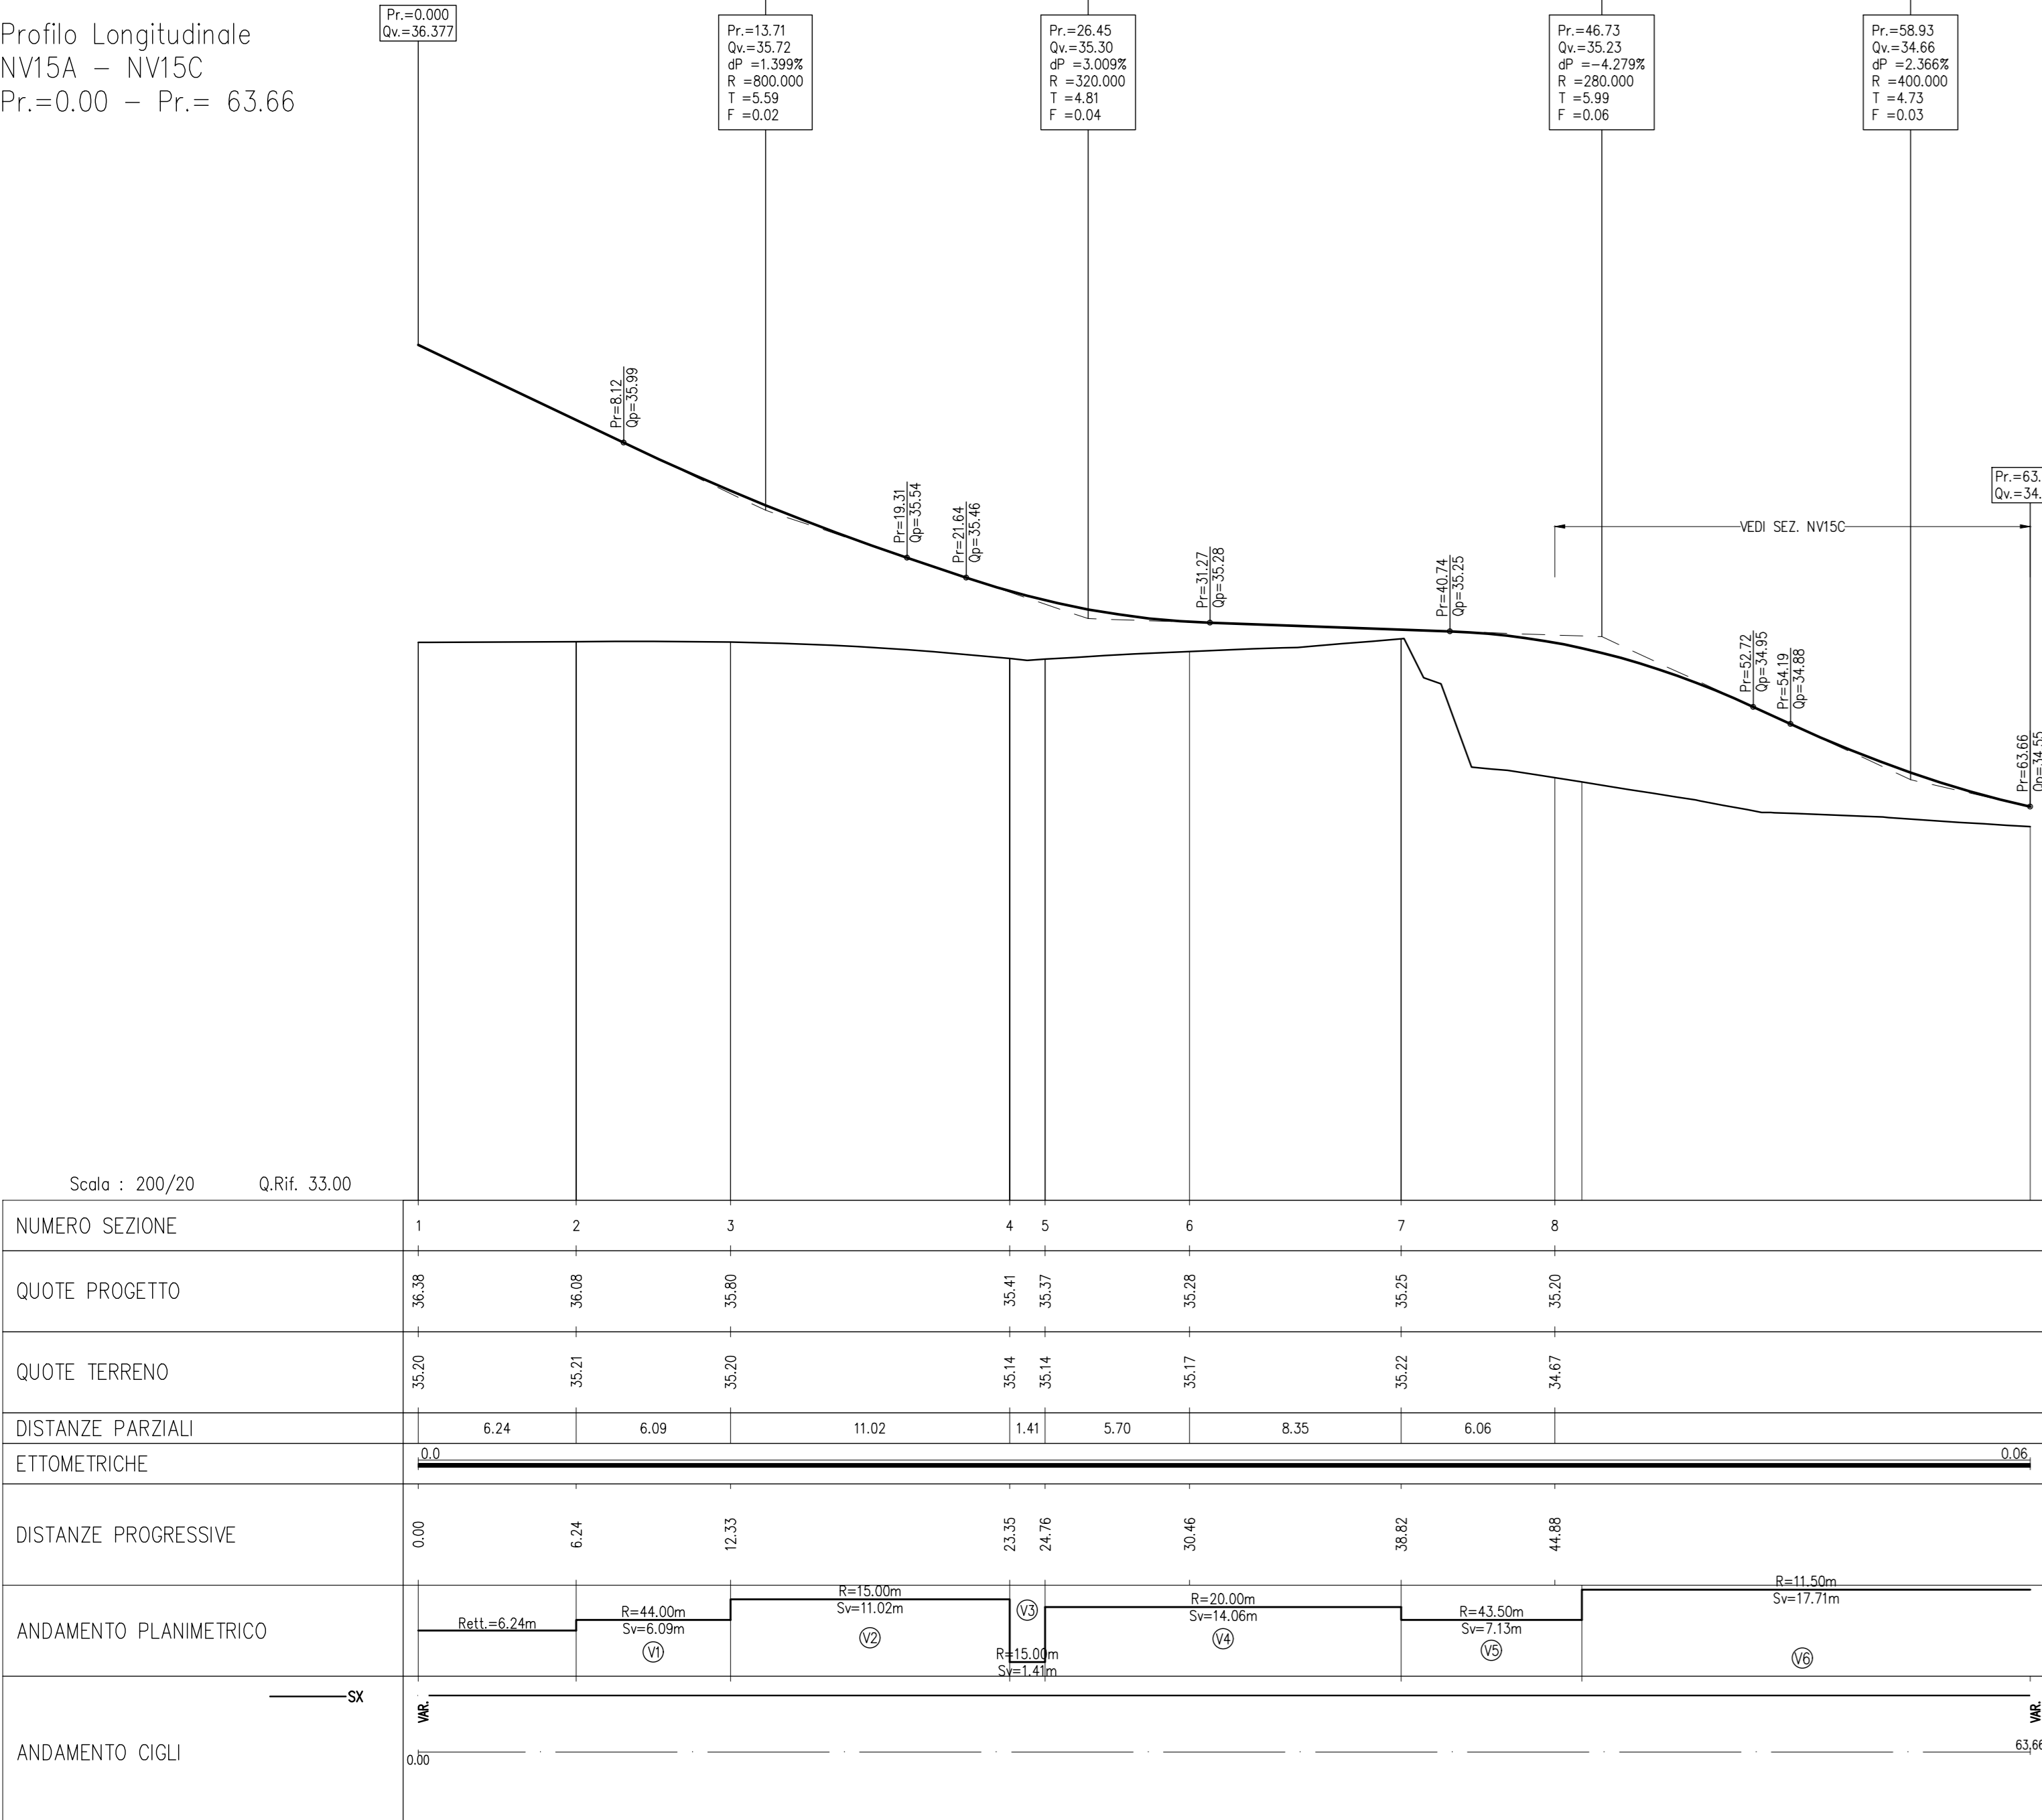


LIVELLETTA	L=4.28m i=0.2134 R=1.26m	L=4.10m i=-0.0012 R=0.01m
PROGRESSIVE VERTICI	9.494	

Profilo Longitudinale  
D - NV15C  
Pr.=0.00 - Pr.= 16.82

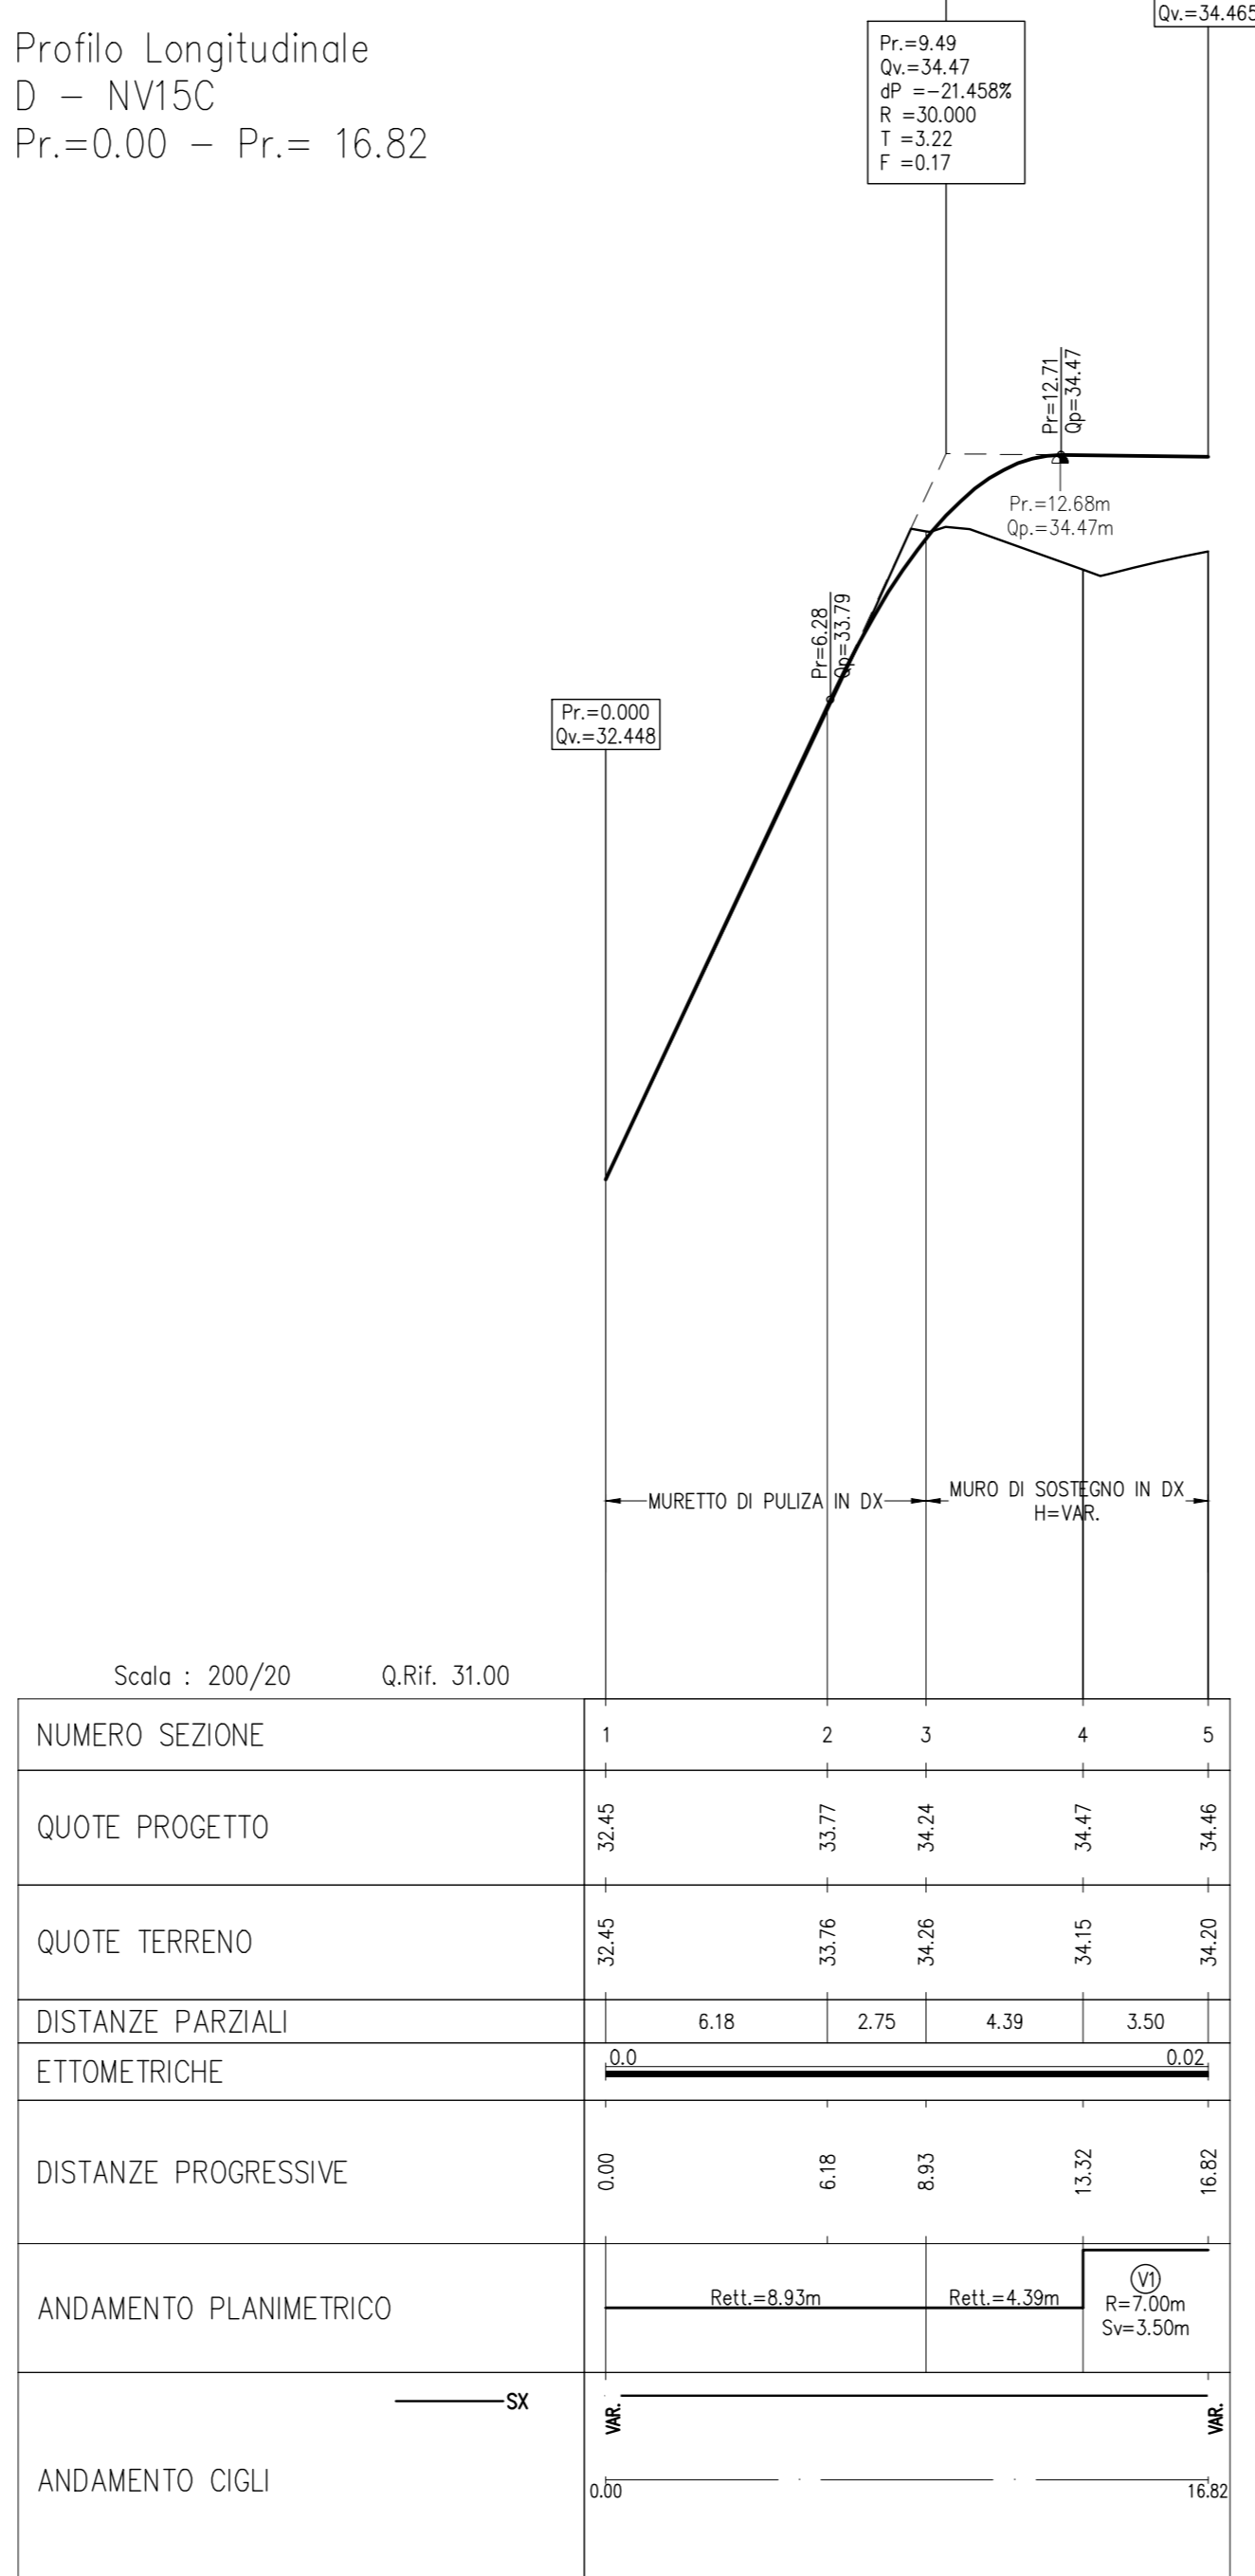


LIVELLETTA	L=0.08m i=0.0259 R=0.09m	L=1.66m i=0.0694 R=0.12m	L=2.43m i=-0.1386 R=0.36m
PROGRESSIVE VERTICI	1.832	11.988	

Profilo Longitudinale  
NV15C - B  
Pr.=0.00 - Pr.= 21.17

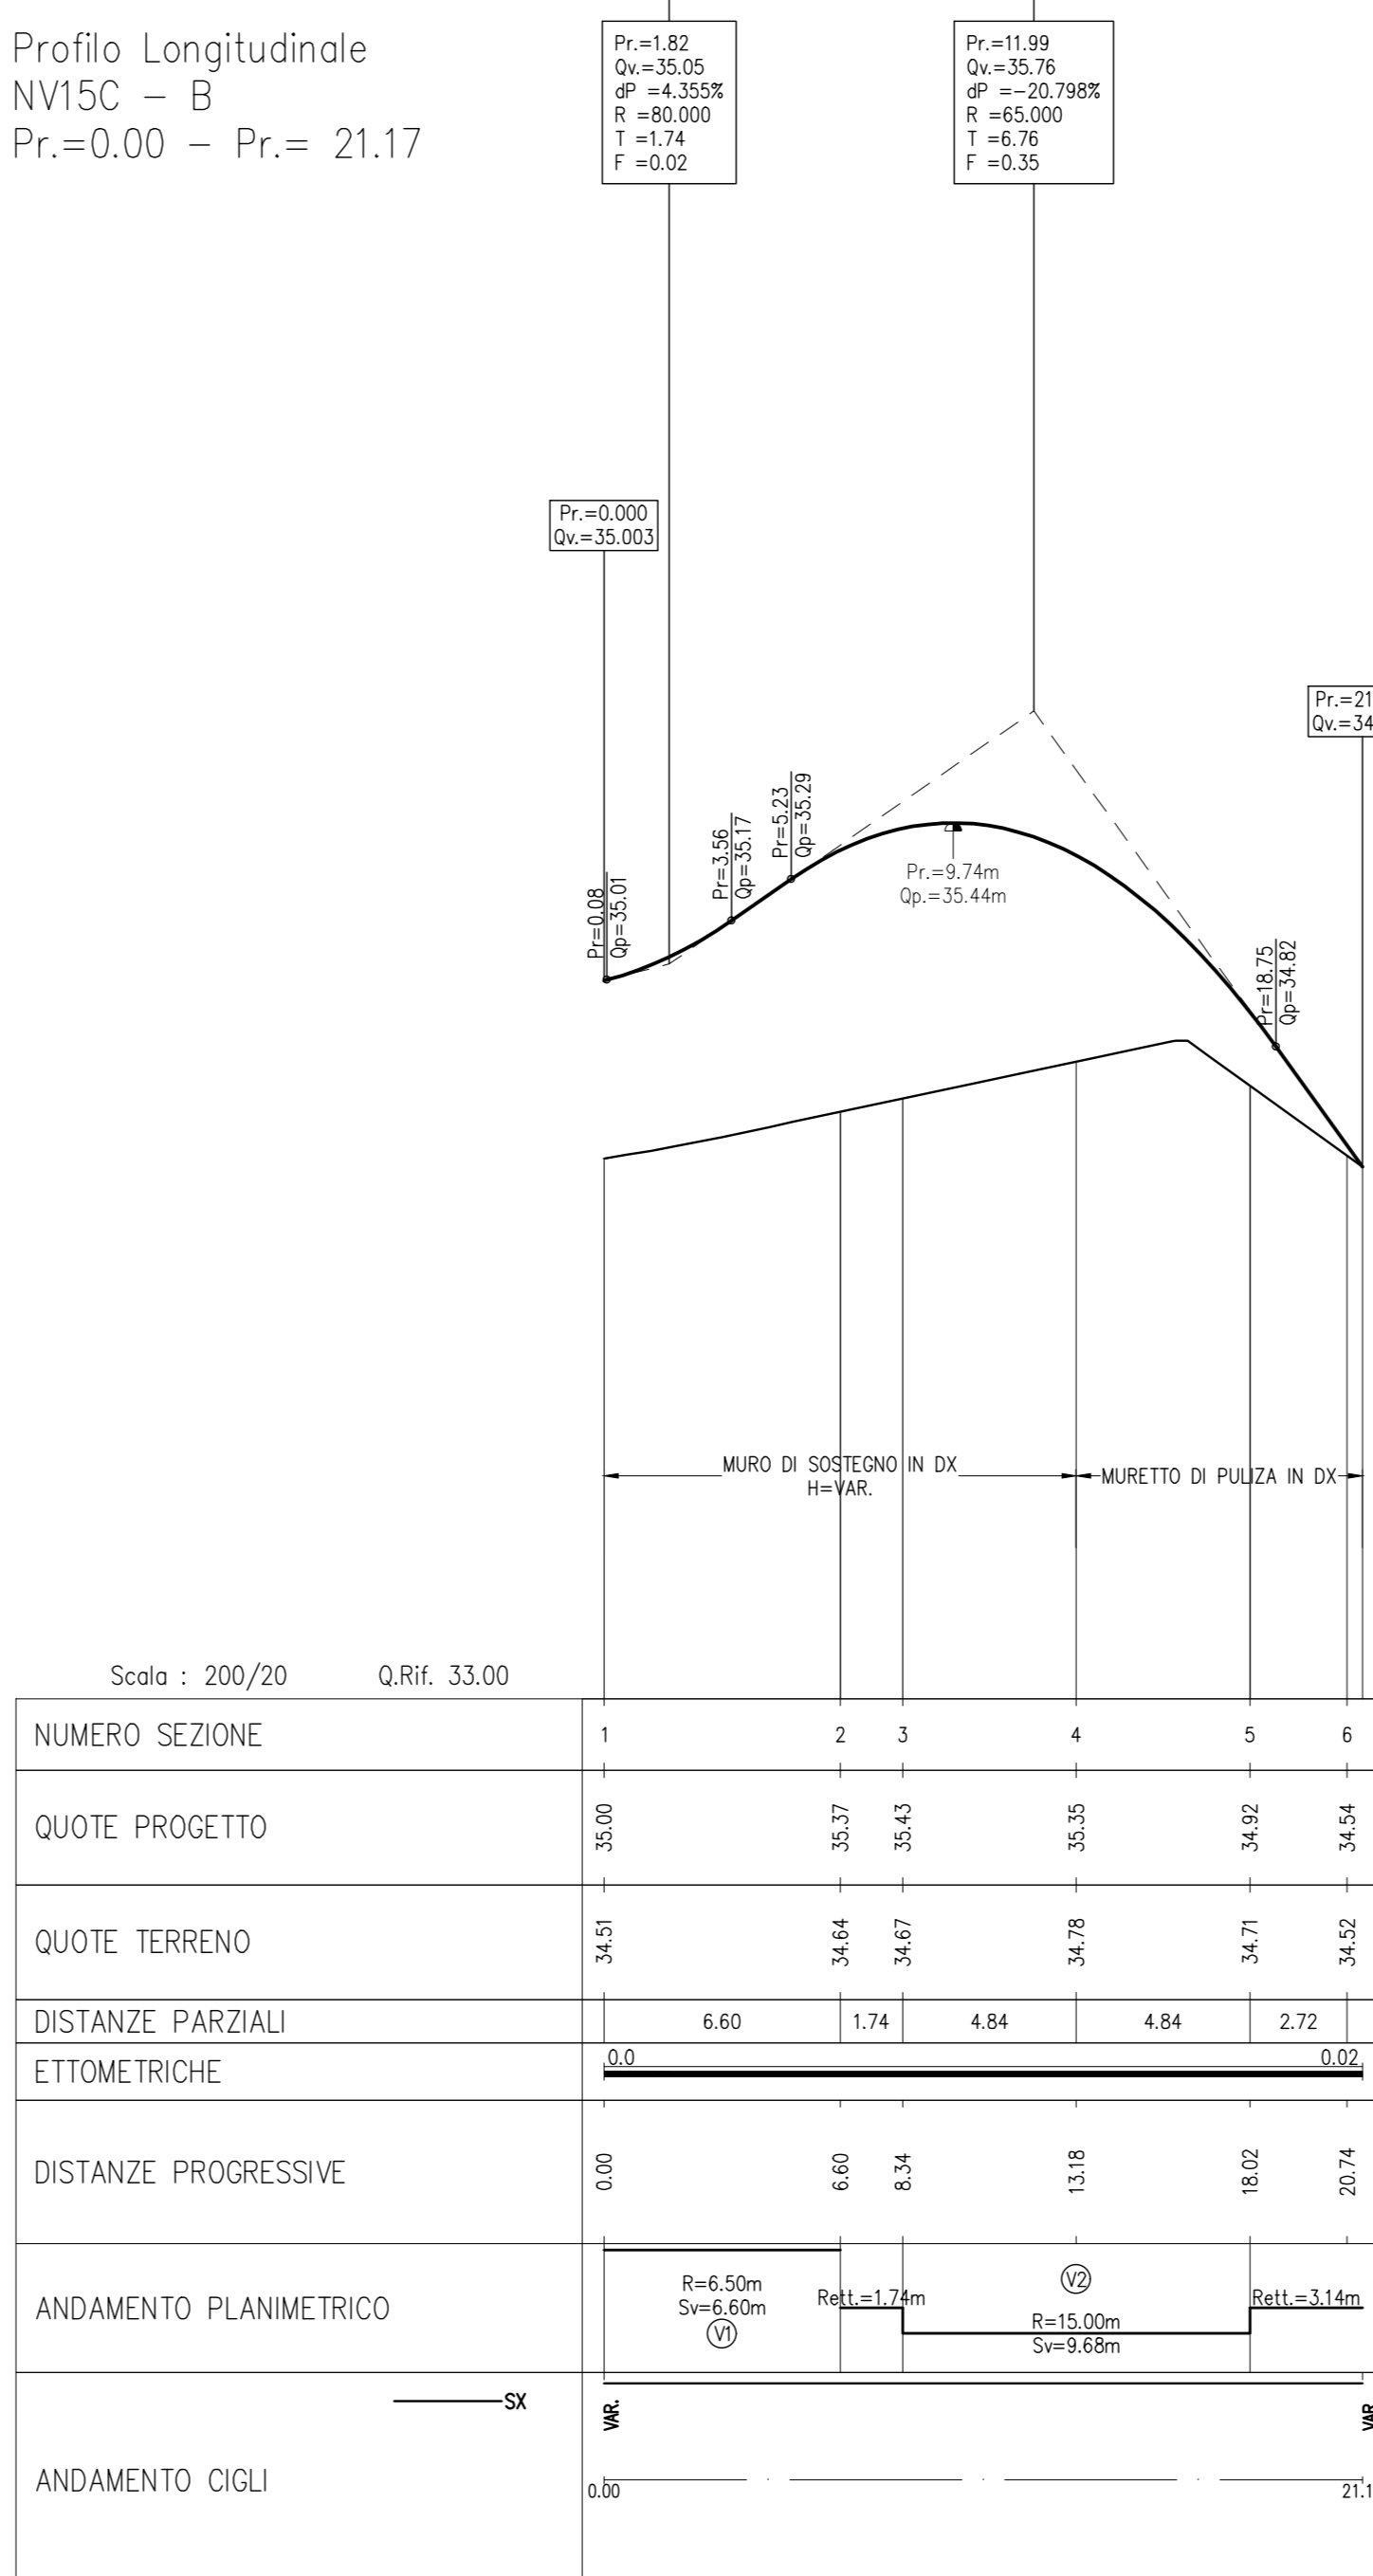

LIVELLETTA	L=6.69m i=0.3024 R=2.00m	L=5.37m i=0.0250 R=0.13m	L=3.25m i=-0.0250 R=0.08m	L=1.50m i=0.0000 R=0.00m
PROGRESSIVE VERTICI	6.692			

Profilo Longitudinale  
C - NV15C  
Pr.=0.00 - Pr.= 16.81

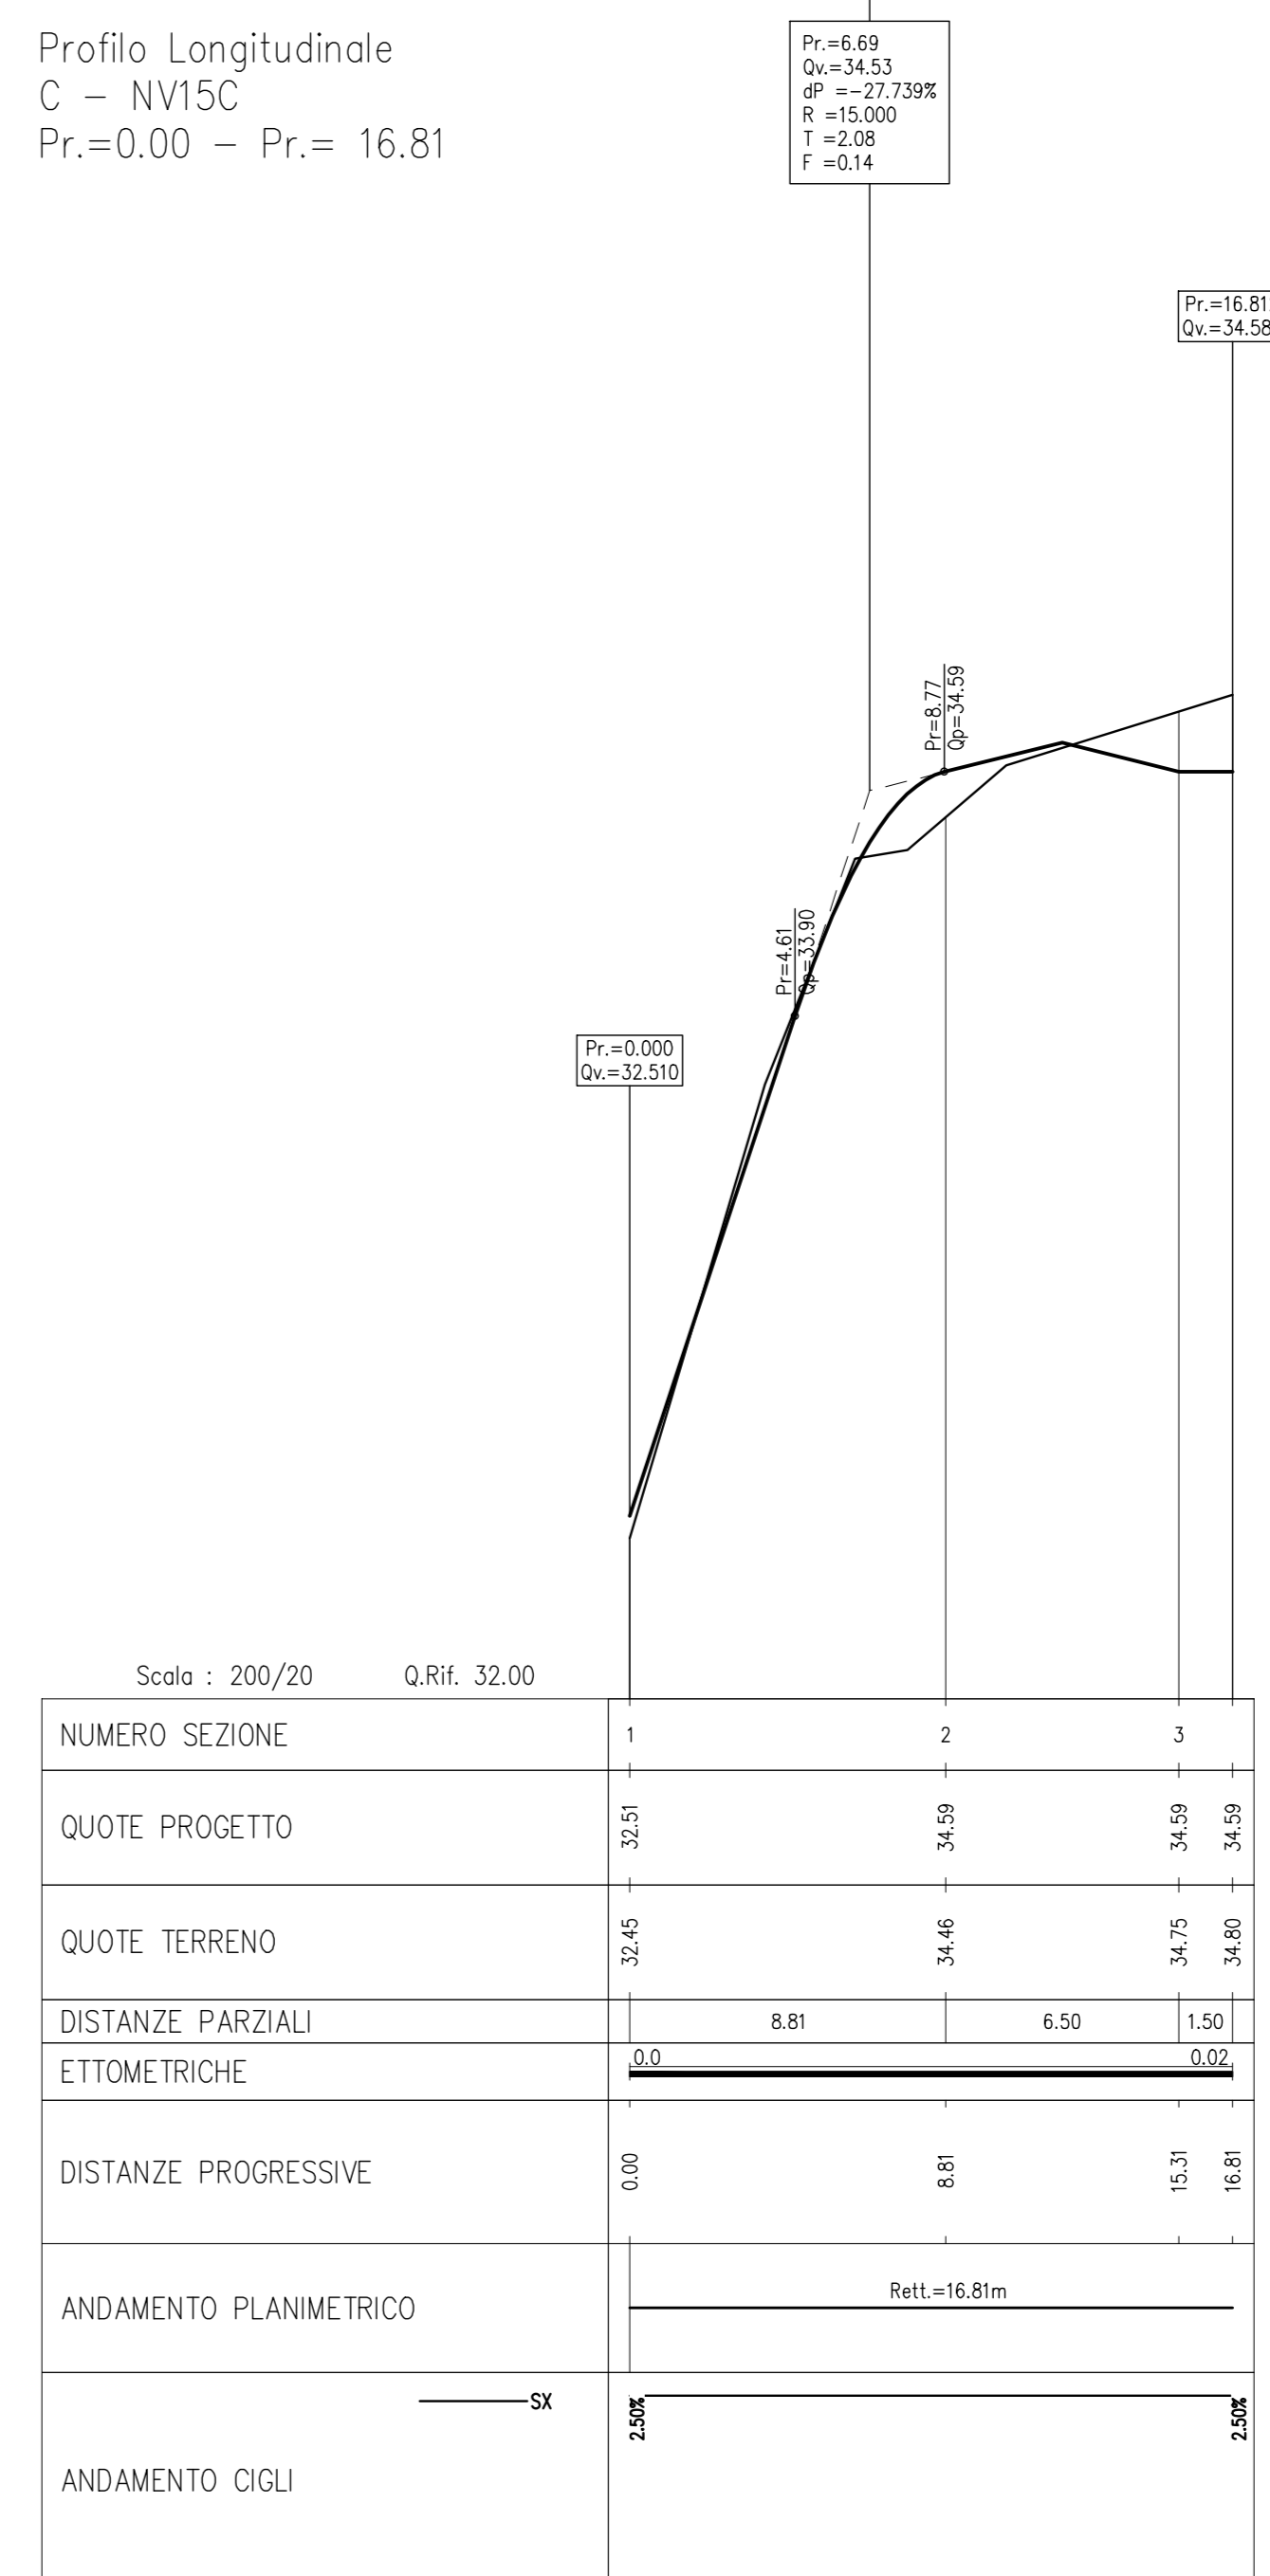

COMMITTENTE: **RFI** GRUPPO FERROVIARIO ITALIANO

PROGETTAZIONE: **ITALFERR** GRUPPO FERROVIARIO ITALIANO

**DIREZIONE TECNICA**  
**UO INFRASTRUTTURE CENTRO**

**PROGETTO DI FATTIBILITA' TECNICA ECONOMICA**

**VELOCIZZAZIONE DELLA LINEA ROMA - PESCARA**  
**RADDOPPIO FERROVIARIO TRATTA PESCARA PORTA NUOVA-CHIETI**  
**LOTTO 2 - TRATTA PM SAN GIOVANNI TEATINO - CHIETI**

**NV15 - Viab. strad. di Via Carboni al km 9+535,554**  
Profili di progetto cigli

SCALA: **1:200**

COMMESSA LOTTO FASE ENTE TIPO DOC. OPERA/DISCIPLINA PROG. REV.

**IA4S 02 D 29 F9 NV1500 001 A**

Revis.	Descrizione	Redatto	Data	Verificato	Data	Approvato	Data	Autorizzato	Data
A	Emissione esecutiva	P.Luciani	20/05/2019	E. Leggieri	20/05/2019	T. Paoletti	30/05/2019	F. Agosti	31/05/2019

File: IA4S0220F9NV150001A.dwg n. Elab.: 19-137