


TRACCIAMENTO PLANIMETRICO BINARIO PARI

| FERROVIA IA12_BP V PLAN IA12_BP_23 | | | | FERROVIA IA12_BP V PLAN IA12_BP_24 | | | | FERROVIA IA12_BP V PLAN IA12_BP_25 | | | |
|---------------------------------------|-------------|--------|------------|---------------------------------------|-------------|--------|------------|---------------------------------------|-------------|--------|------------|
| X | 2449108.017 | Acq. | 214.866970 | X | 2449098.879 | Acq. | 213.846922 | X | 2449077.286 | Acq. | 213.846922 |
| Y | 4600122.013 | Acq. | 213.846922 | Y | 4600084.455 | Acq. | 213.846983 | Y | 4600079.723 | Acq. | 213.846983 |
| R(m) | 4500.000 | T | 0.000000 | R(m) | 650.000 | T | 0.000000 | R(m) | 650.000 | T | 0.000000 |
| S(m) | 35.035 | V(m/h) | 140 | S(m) | 37.361 | V(m/h) | 50 | S(m) | 35.035 | V(m/h) | 50 |
| Alfa | 0.495643 | L(m) | 20.000 | Alfa | 0.805230 | L(m) | 20.000 | Alfa | 0.495643 | L(m) | 20.000 |
| Alfa tot | 0.920567 | m(m) | 0.008 | Alfa tot | 0.818060 | m(m) | 0.008 | Alfa tot | 0.920567 | m(m) | 0.008 |
| Torzo | 17.518 | H(mm) | 30.0 | Torzo | 18.488 | H(mm) | 40.0 | Torzo | 17.518 | H(mm) | 30.0 |

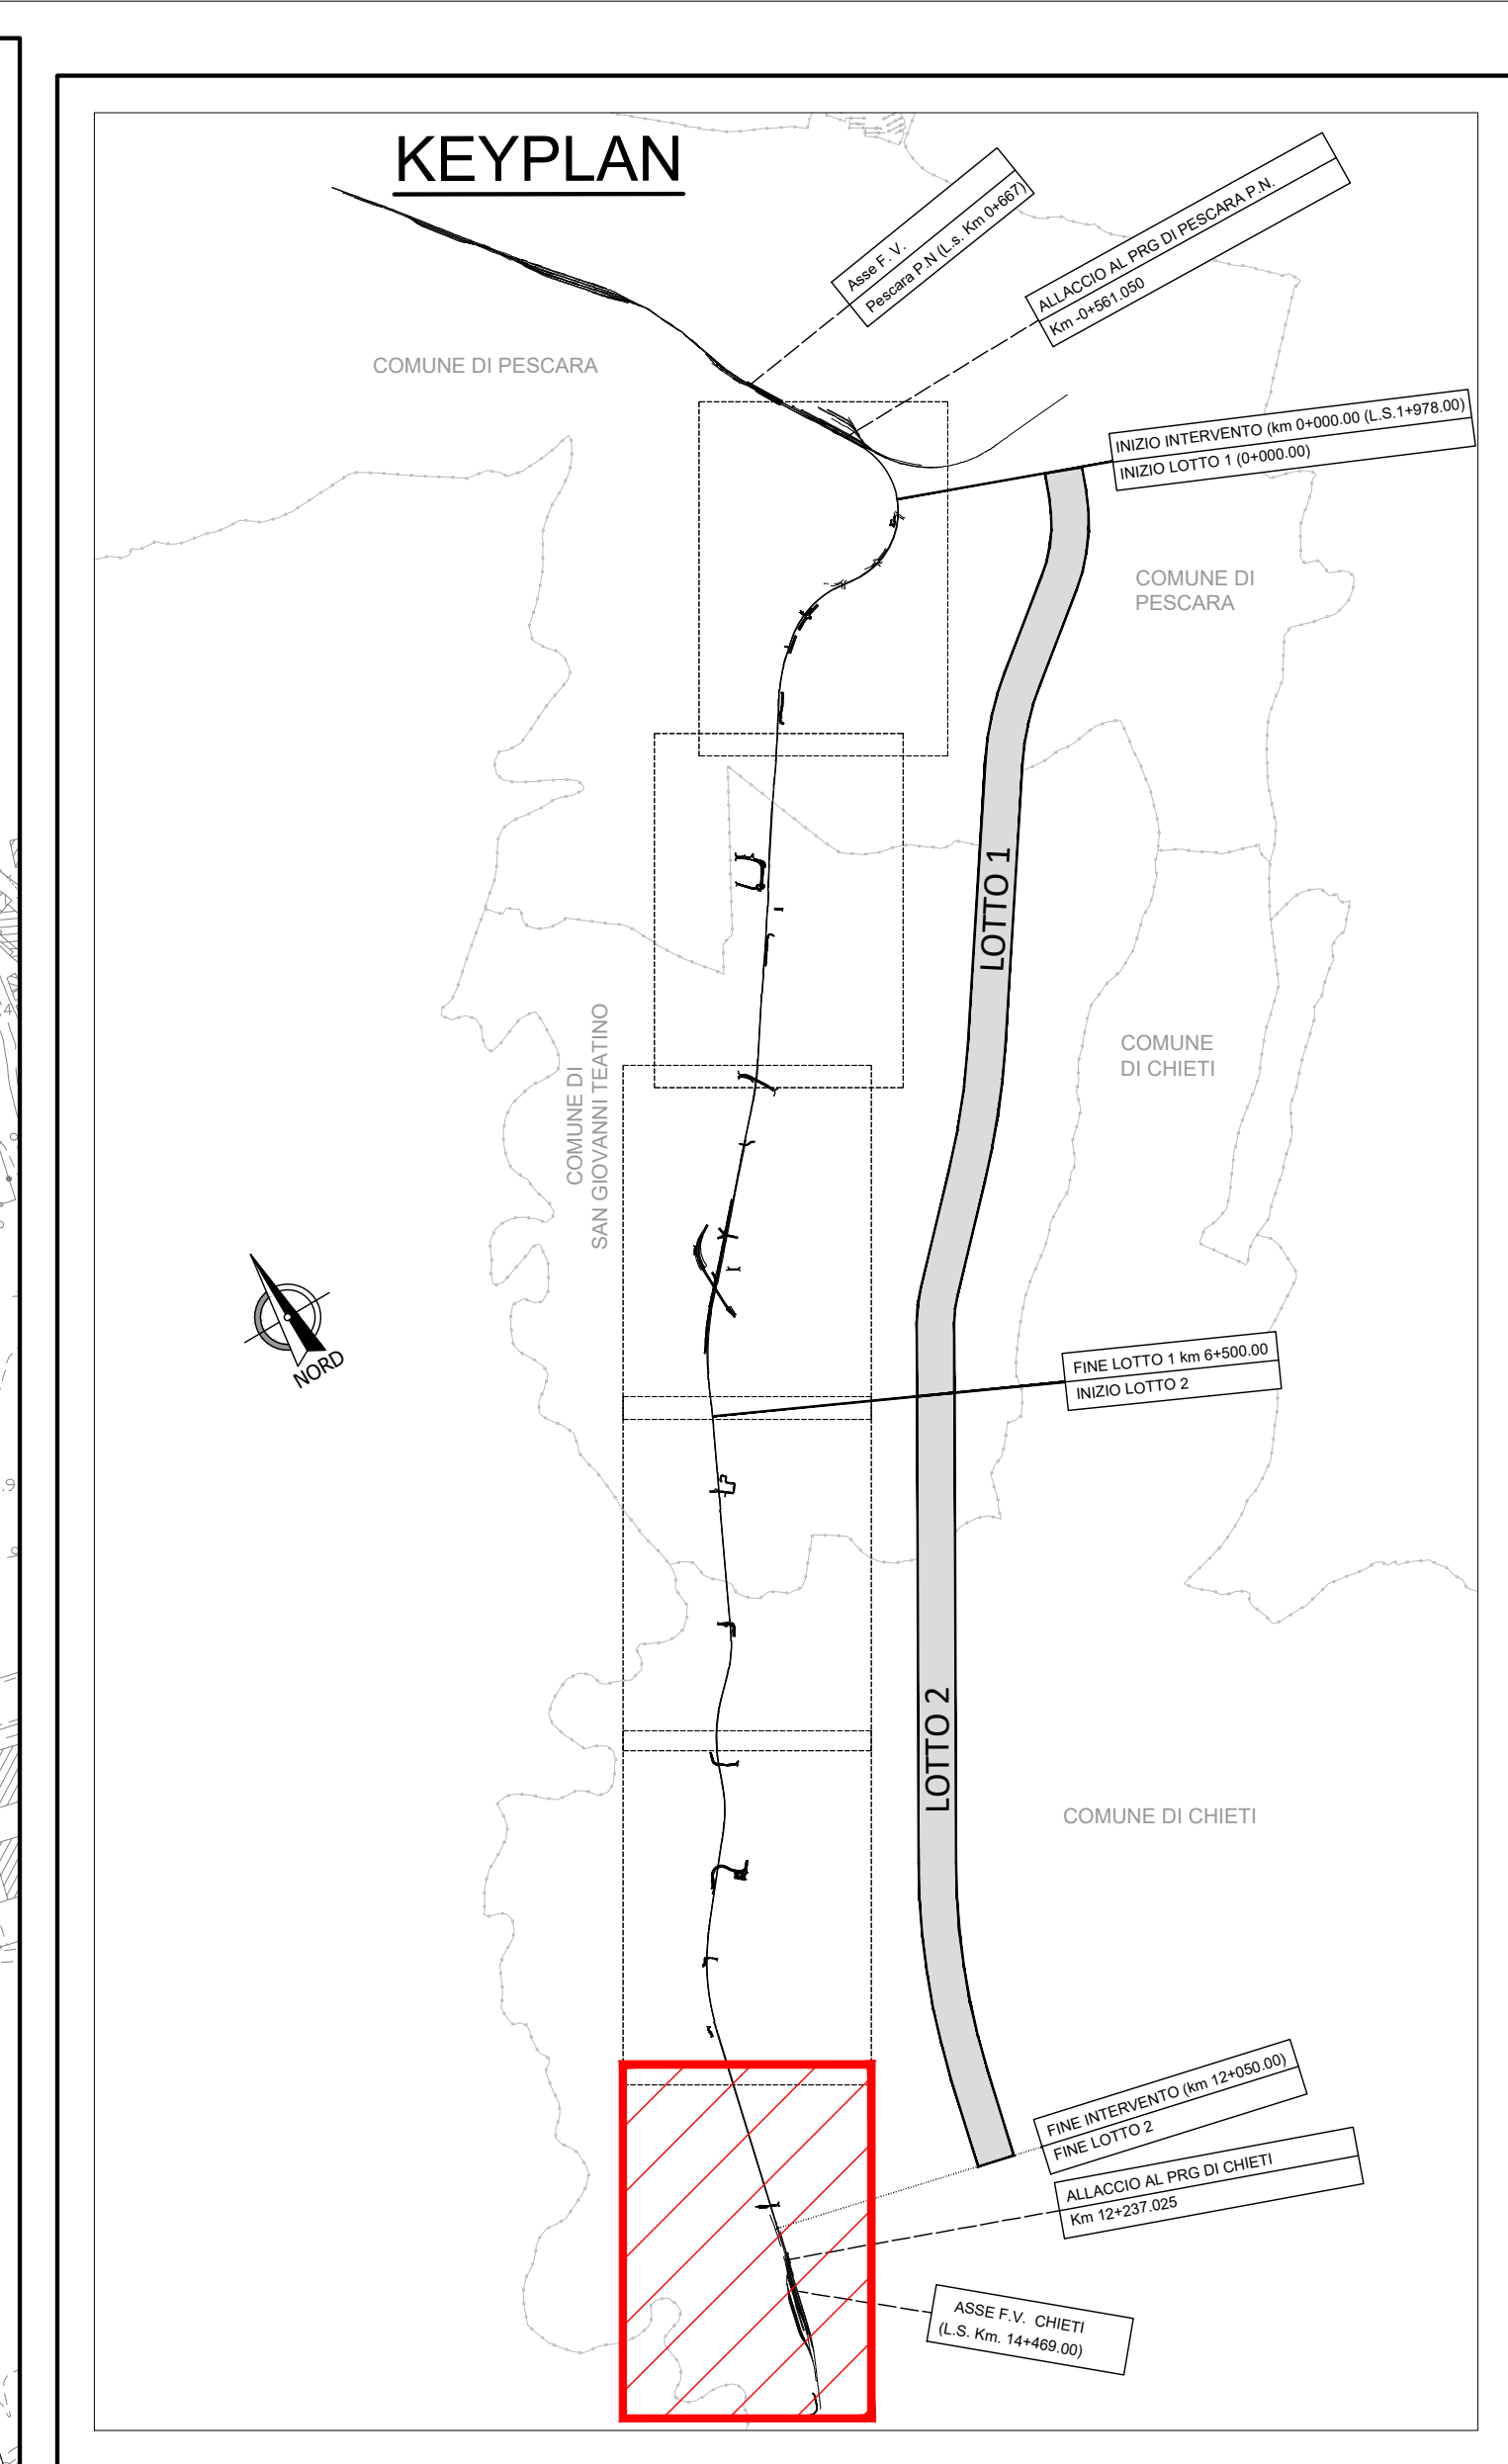

LEGENDA

| | |
|--|--|
| | NORD |
| | VERTICE ALTIMETRICO |
| | VERTICE PLANIMETRICO |
| | PROGRESSIVA KM |
| | DEMOLIZIONI |
| | LIMITE COMUNE |
| | DIREZIONE |
| | ACCESSO PEDONALE (cancello 1.2 m) |
| | BARRIERA ANTIRUMORE |
| | BARRIERE SU VIABILITA' IN AFFIANCAMENTO LINEA FS |

COMMITTENTE: **RAIL FERROVIARIA ITALIANA**
GRUPPO FERROVIE DELLO STATO ITALIANE

PROGETTAZIONE: **ITAFERR**
GRUPPO FERROVIE DELLO STATO ITALIANE

**DIREZIONE TECNICA
UO INFRASTRUTTURE CENTRO**
PROGETTO DI FATTIBILITA' TECNICA ECONOMICA

**VELOCIZZAZIONE DELLA LINEA ROMA - PESCARA
RADDOPPIO FERROVIARIO TRATTA PESCARA PORTA NUOVA-CHIETI
LOTTO 2 - TRATTA PM SAN GIOVANNI TEATINO - CHIETI**

INFRASTRUTTURA FERROVIARIA - Planimetrie di progetto
Planimetria di progetto - Tav. 3/3

SCALA: 1:2000

| REVIS. | DESCRIZIONE | REDATTO | DATA | VERIFICATO | DATA | APPROVATO | DATA | AUTORIZZATO | DATA |
|--------|-----------------------|------------|------------|------------|------------|-------------|------------|-------------|------------|
| A | Elab. Caratterizzanti | P. Luciani | 19/12/2018 | M. Pianesi | 20/12/2018 | T. Piacenti | 21/12/2018 | F. Aguirre | 31/03/2019 |
| B | Emissione esecutiva | P. Luciani | 28/05/2019 | M. Pianesi | 28/05/2019 | T. Piacenti | 30/05/2019 | | |

File: \\44502029\F00010038.dwg n. Elab.: 6-18