



PROSPETTO NORD DA RILIEVO

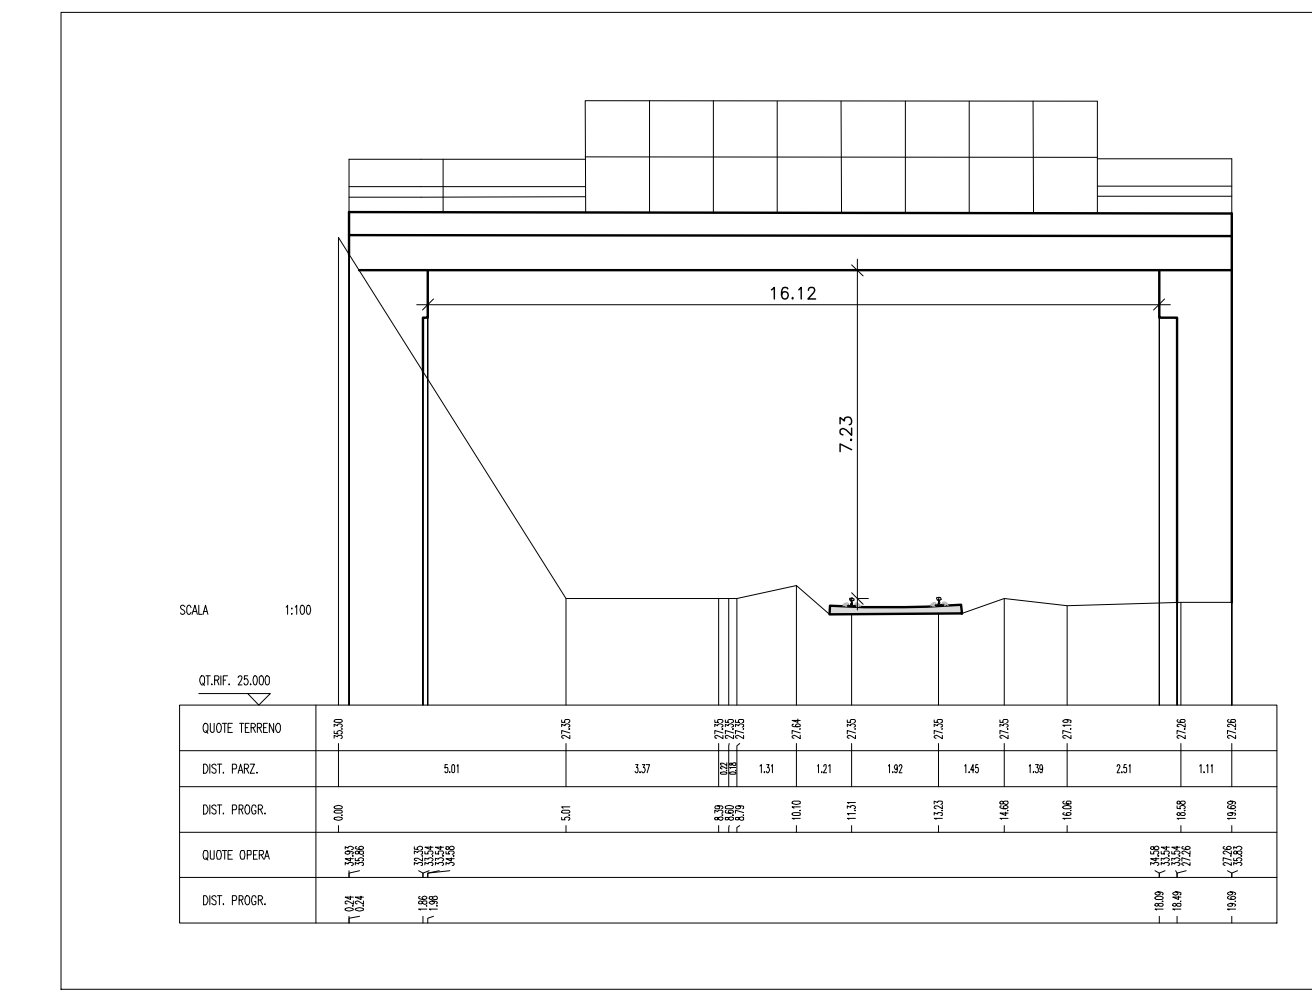


PROSPETTO SUD DA RILIEVO

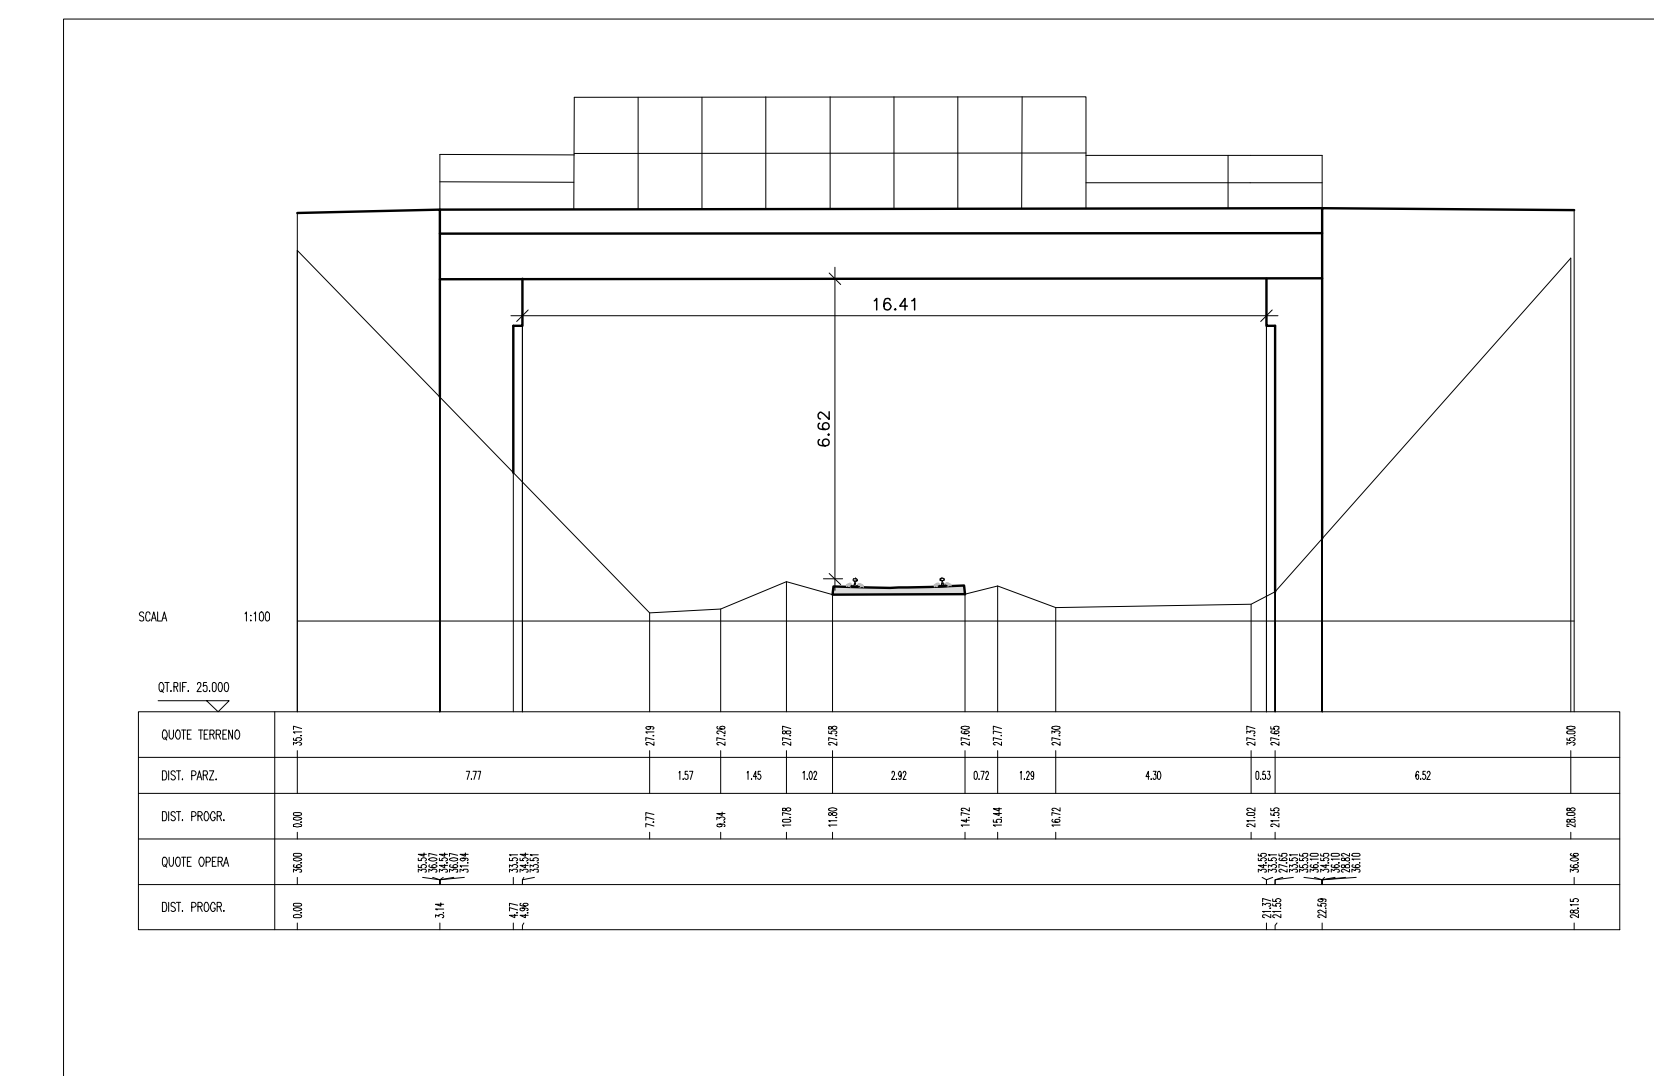

PROSPETTO NORD



PROSPETTO SUD

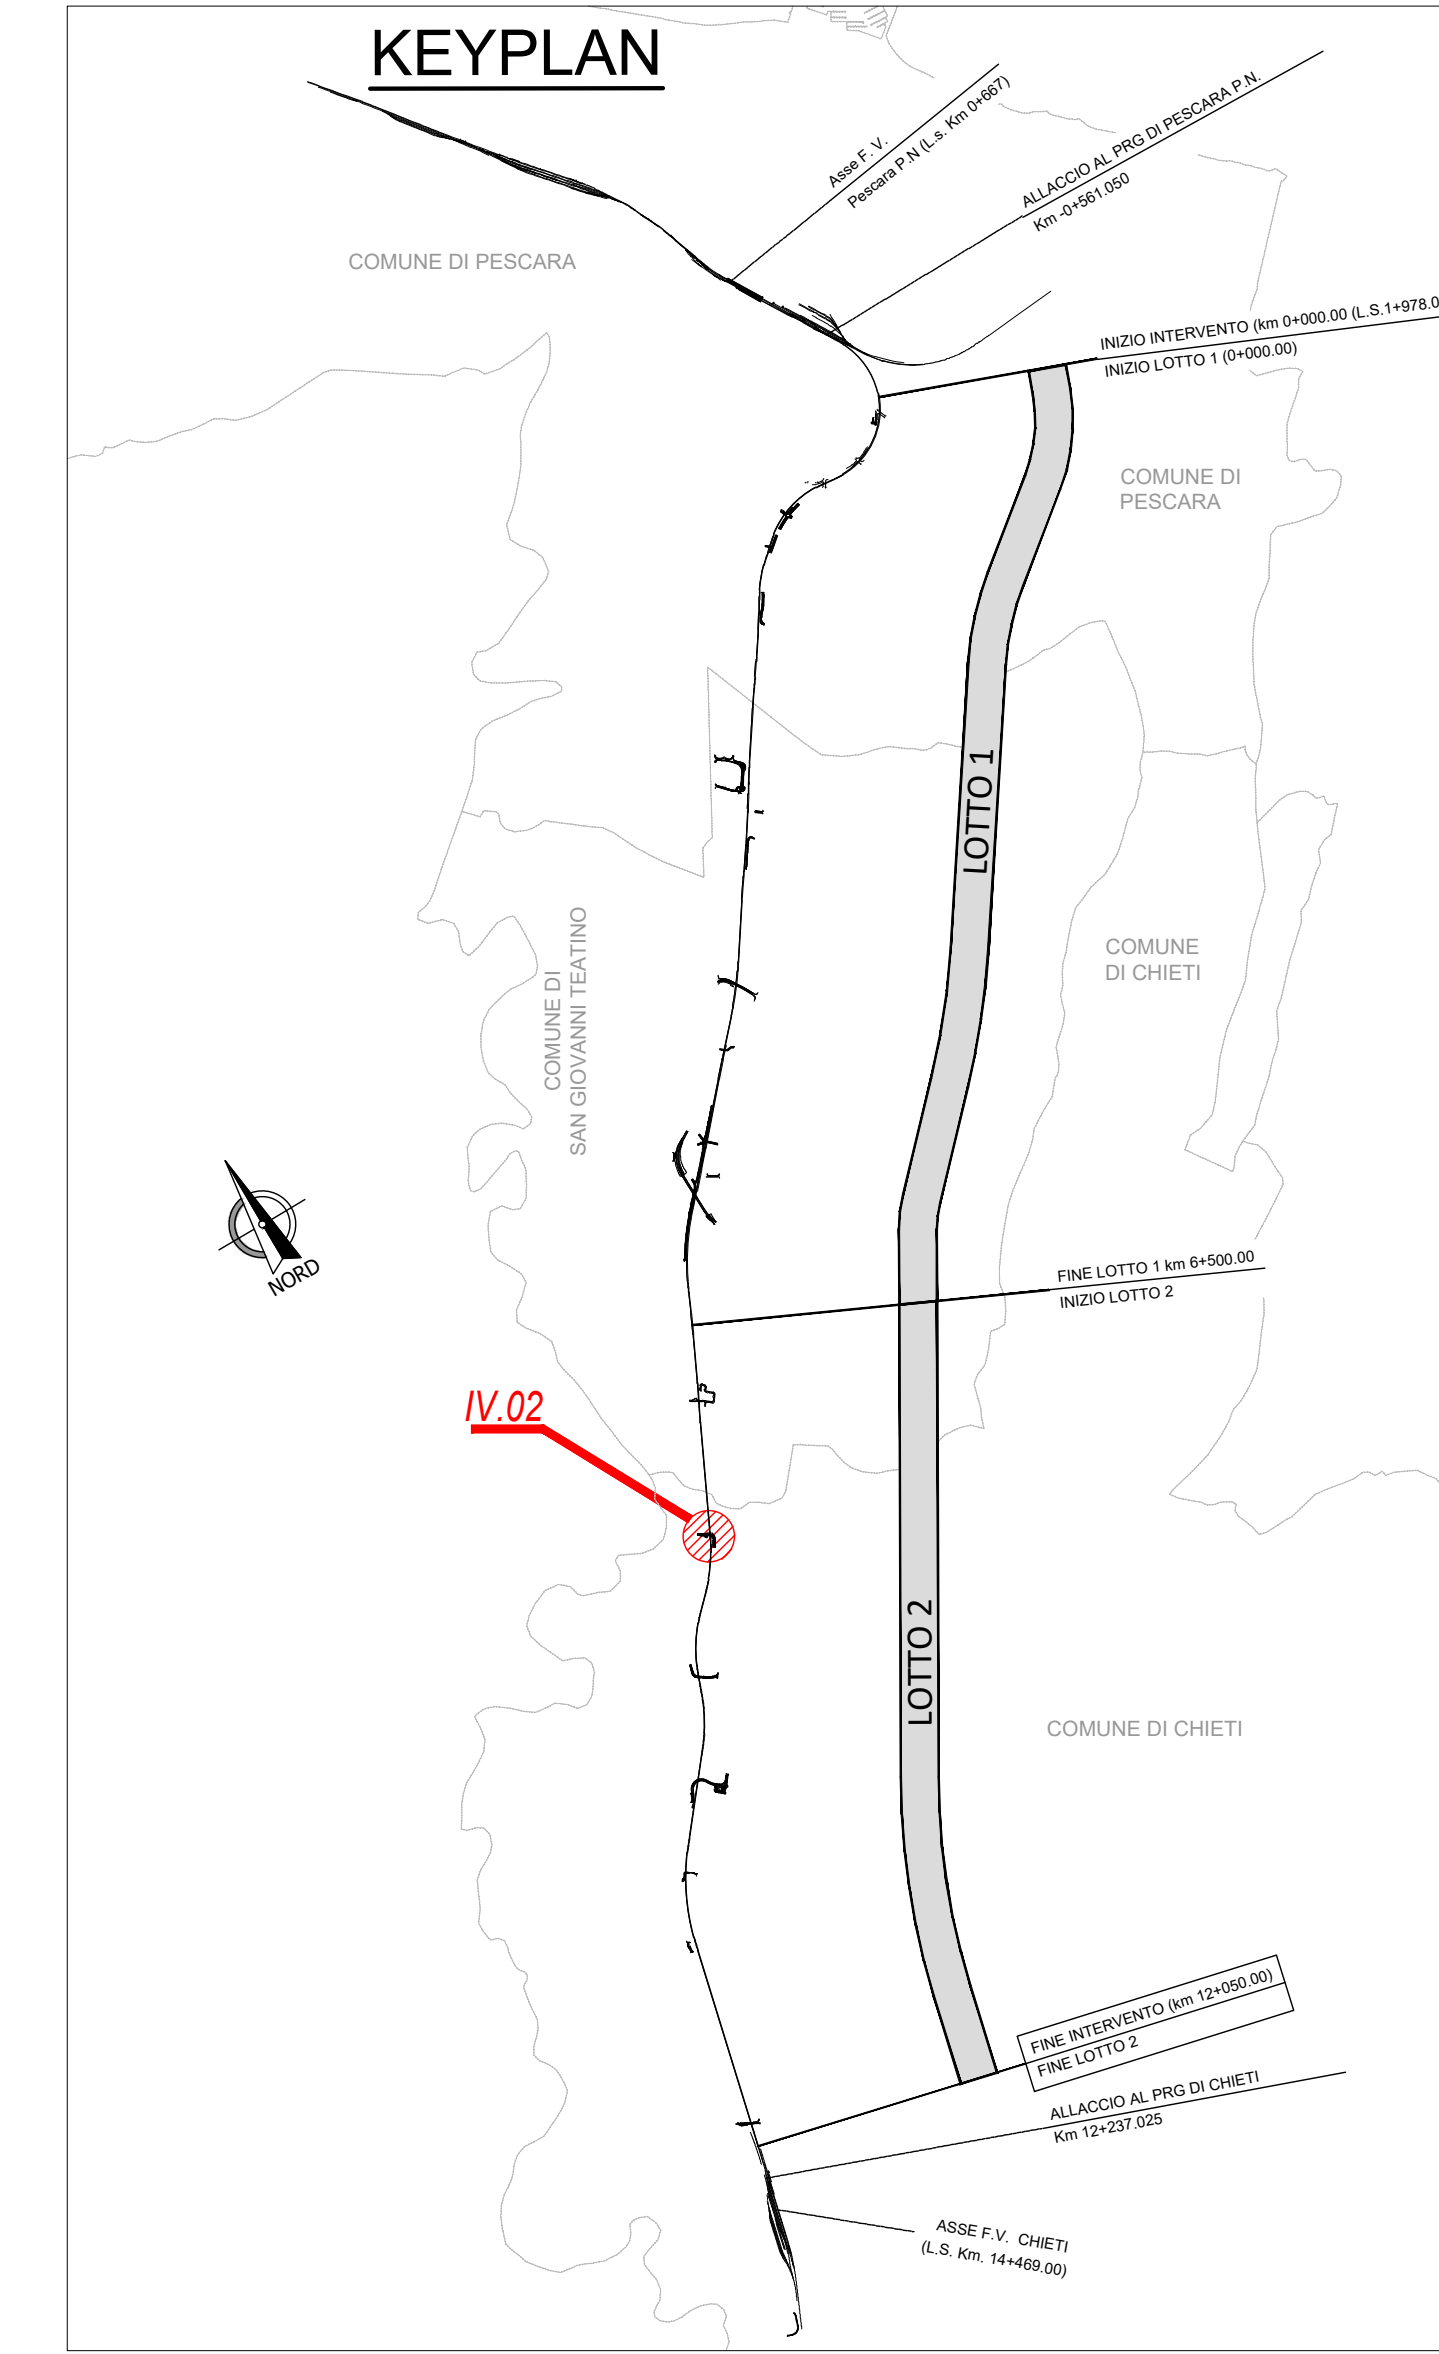

LEGENDA

INTERVENTI DI DEMOLIZIONE/RIMOZIONE

D1		DEMOLIZIONE EDIFICIO ESISTENTE
D2		DEMOLIZIONE PONTE ESISTENTE (mc xxx)

COMMITTENTE:

PROGETTAZIONE:

DIREZIONE TECNICA
UO INFRASTRUTTURE CENTRO

PROGETTO DI FATTIBILITA' TECNICA ECONOMICA

VELOCIZZAZIONE DELLA LINEA ROMA - PESCARA
RADDOPPIO FERROVIARIO TRATTA PESCARA PORTA NUOVA-CHIETI
LOTTO 2 - TRATTA PM SAN GIOVANNI TEATINO - CHIETI

CAVALCAFERROVIA - IV02 - Cavalciferrovia di Via Fiume al km 7+891.528
Demolizione opera - Pianta, prospetto e sezioni

SCALA:

COMMESSA	LOTTO	FASE	ENTE	TIPO DOC.	OPERA/DISCIPLINA	PROGR.	REV.
IA4S	02	D	29	PZ	IV0200	003	A

Revis.	Descrizione	Redatto	Data	Verificato	Data	Approvato	Data	Autorizzato	Data
A	Emissione esecutiva	P. Luciani	29/05/2019	P. Tascione	29/05/2019	T. Paselli	30/05/2019	F. Agnelli	31/05/2019

File: IA4S2020PZIV020003A.dwg n. Elab.: 16-32