PIANTA FONDAZIONI

Scala 1:200

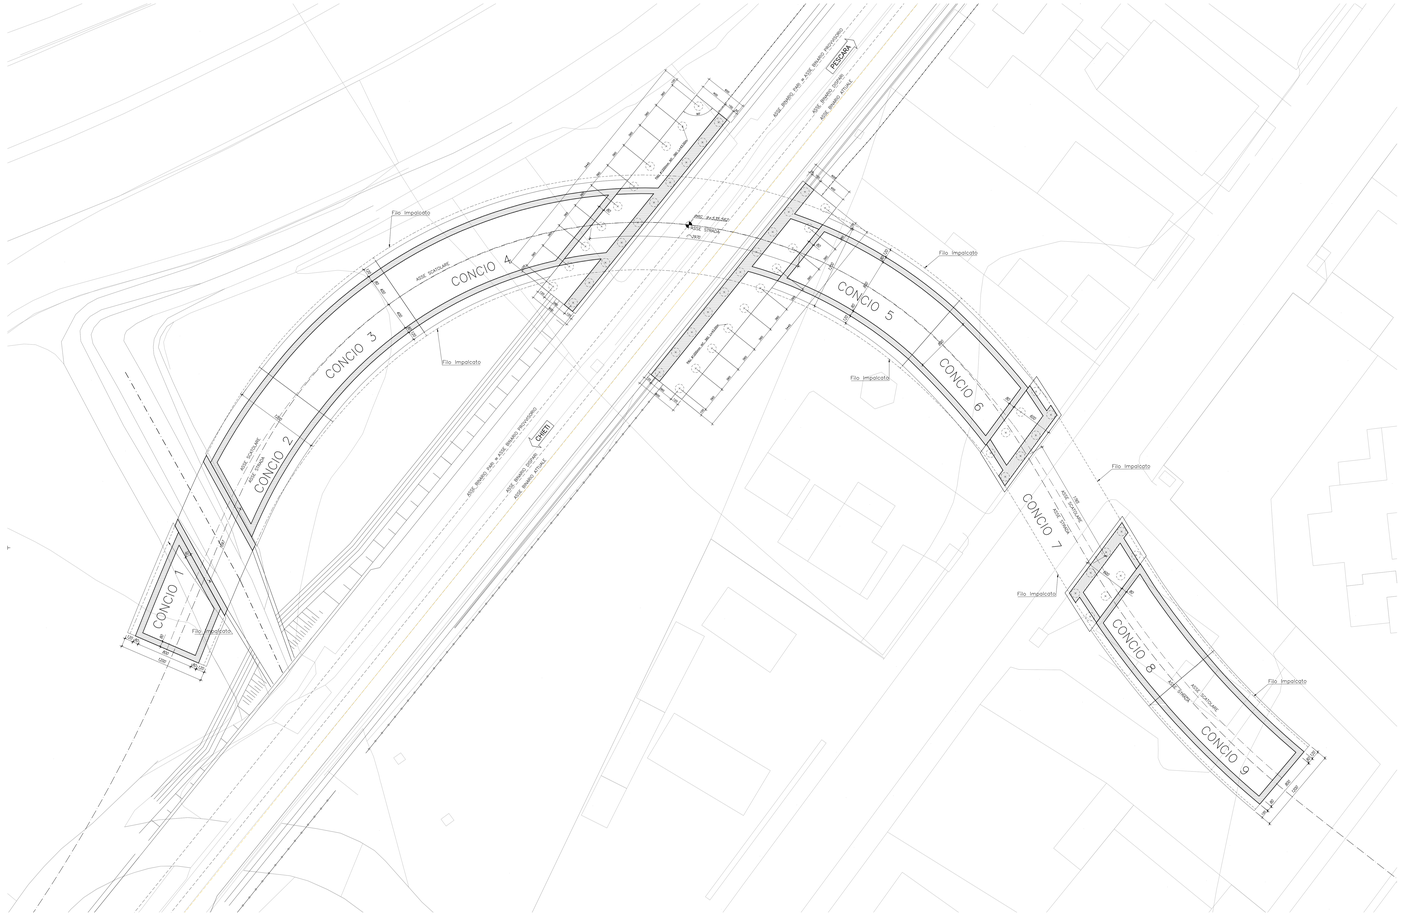
CONCIO 1
CONCIO 2
CONCIO 3
CONCIO 4
CONCIO 5
CONCIO 6
CONCIO 7
CONCIO 8
CONCIO 9
PESCARA
CHIETI
Filo Impalcato
ASE SCATOLARE
ASE BINARIO DISP.
ASE BINARIO PRINCIPALE
ASE BINARIO DISP.