
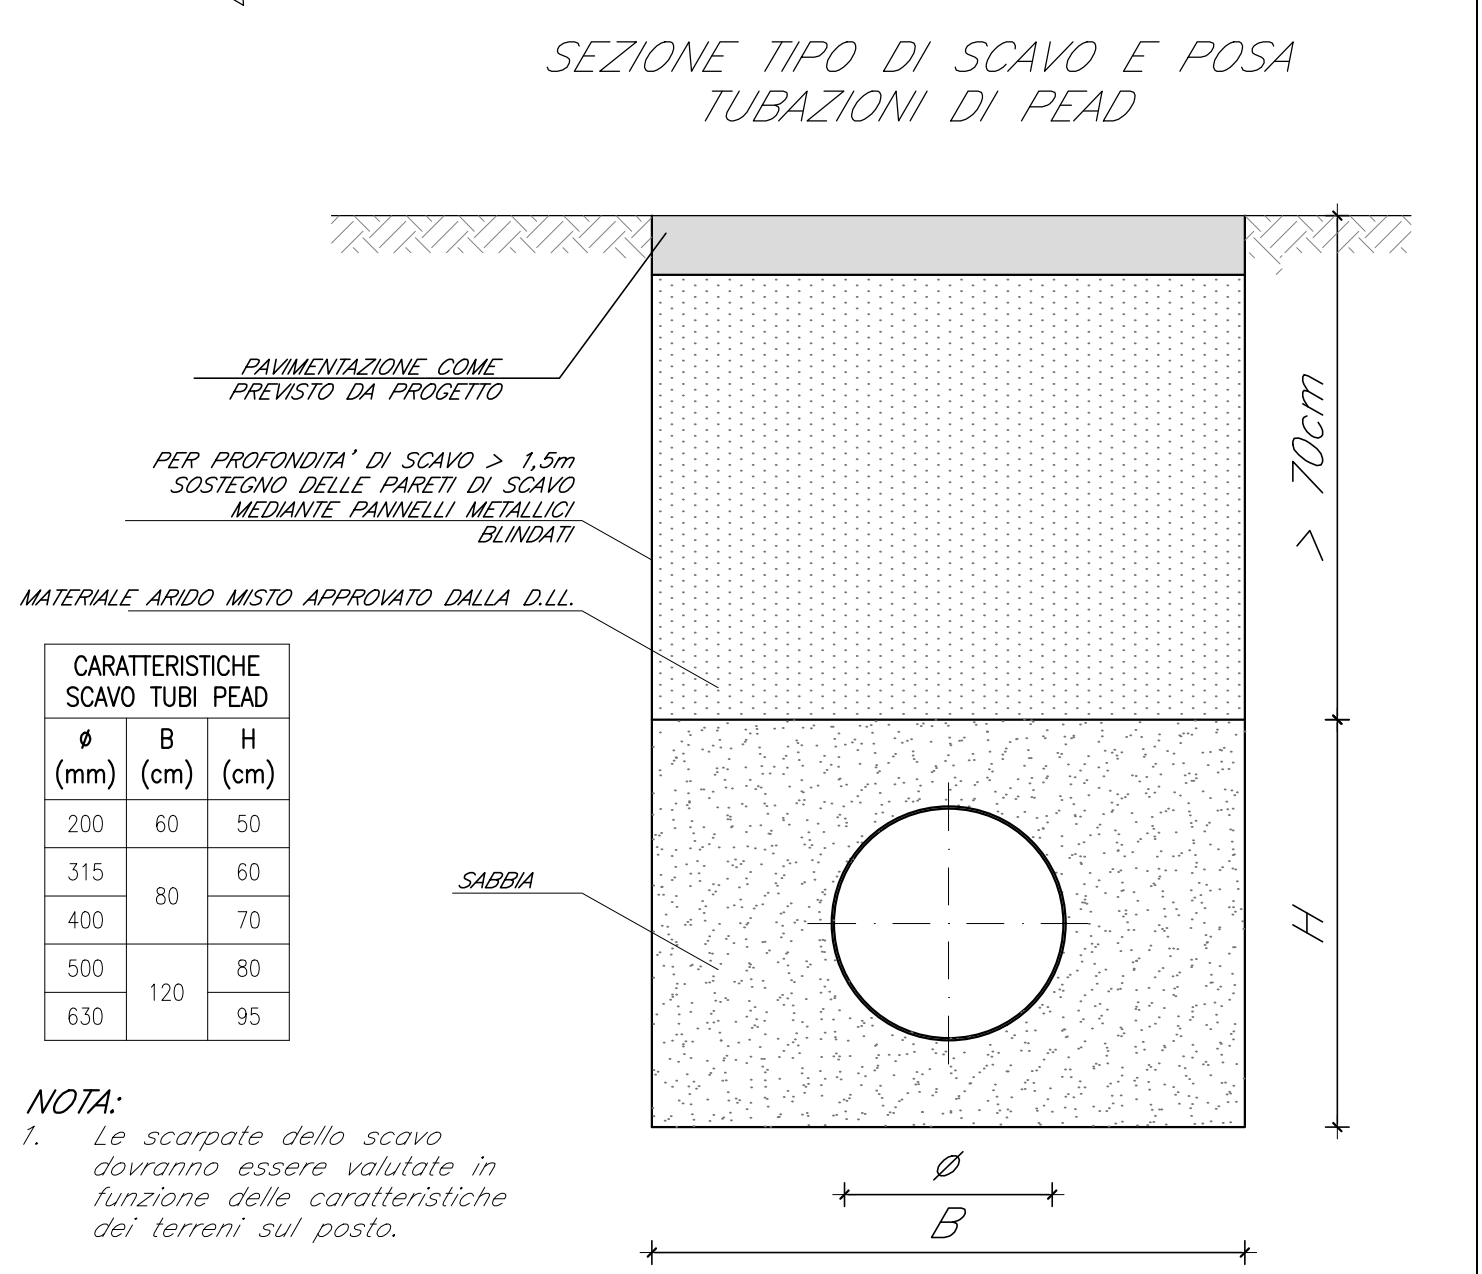
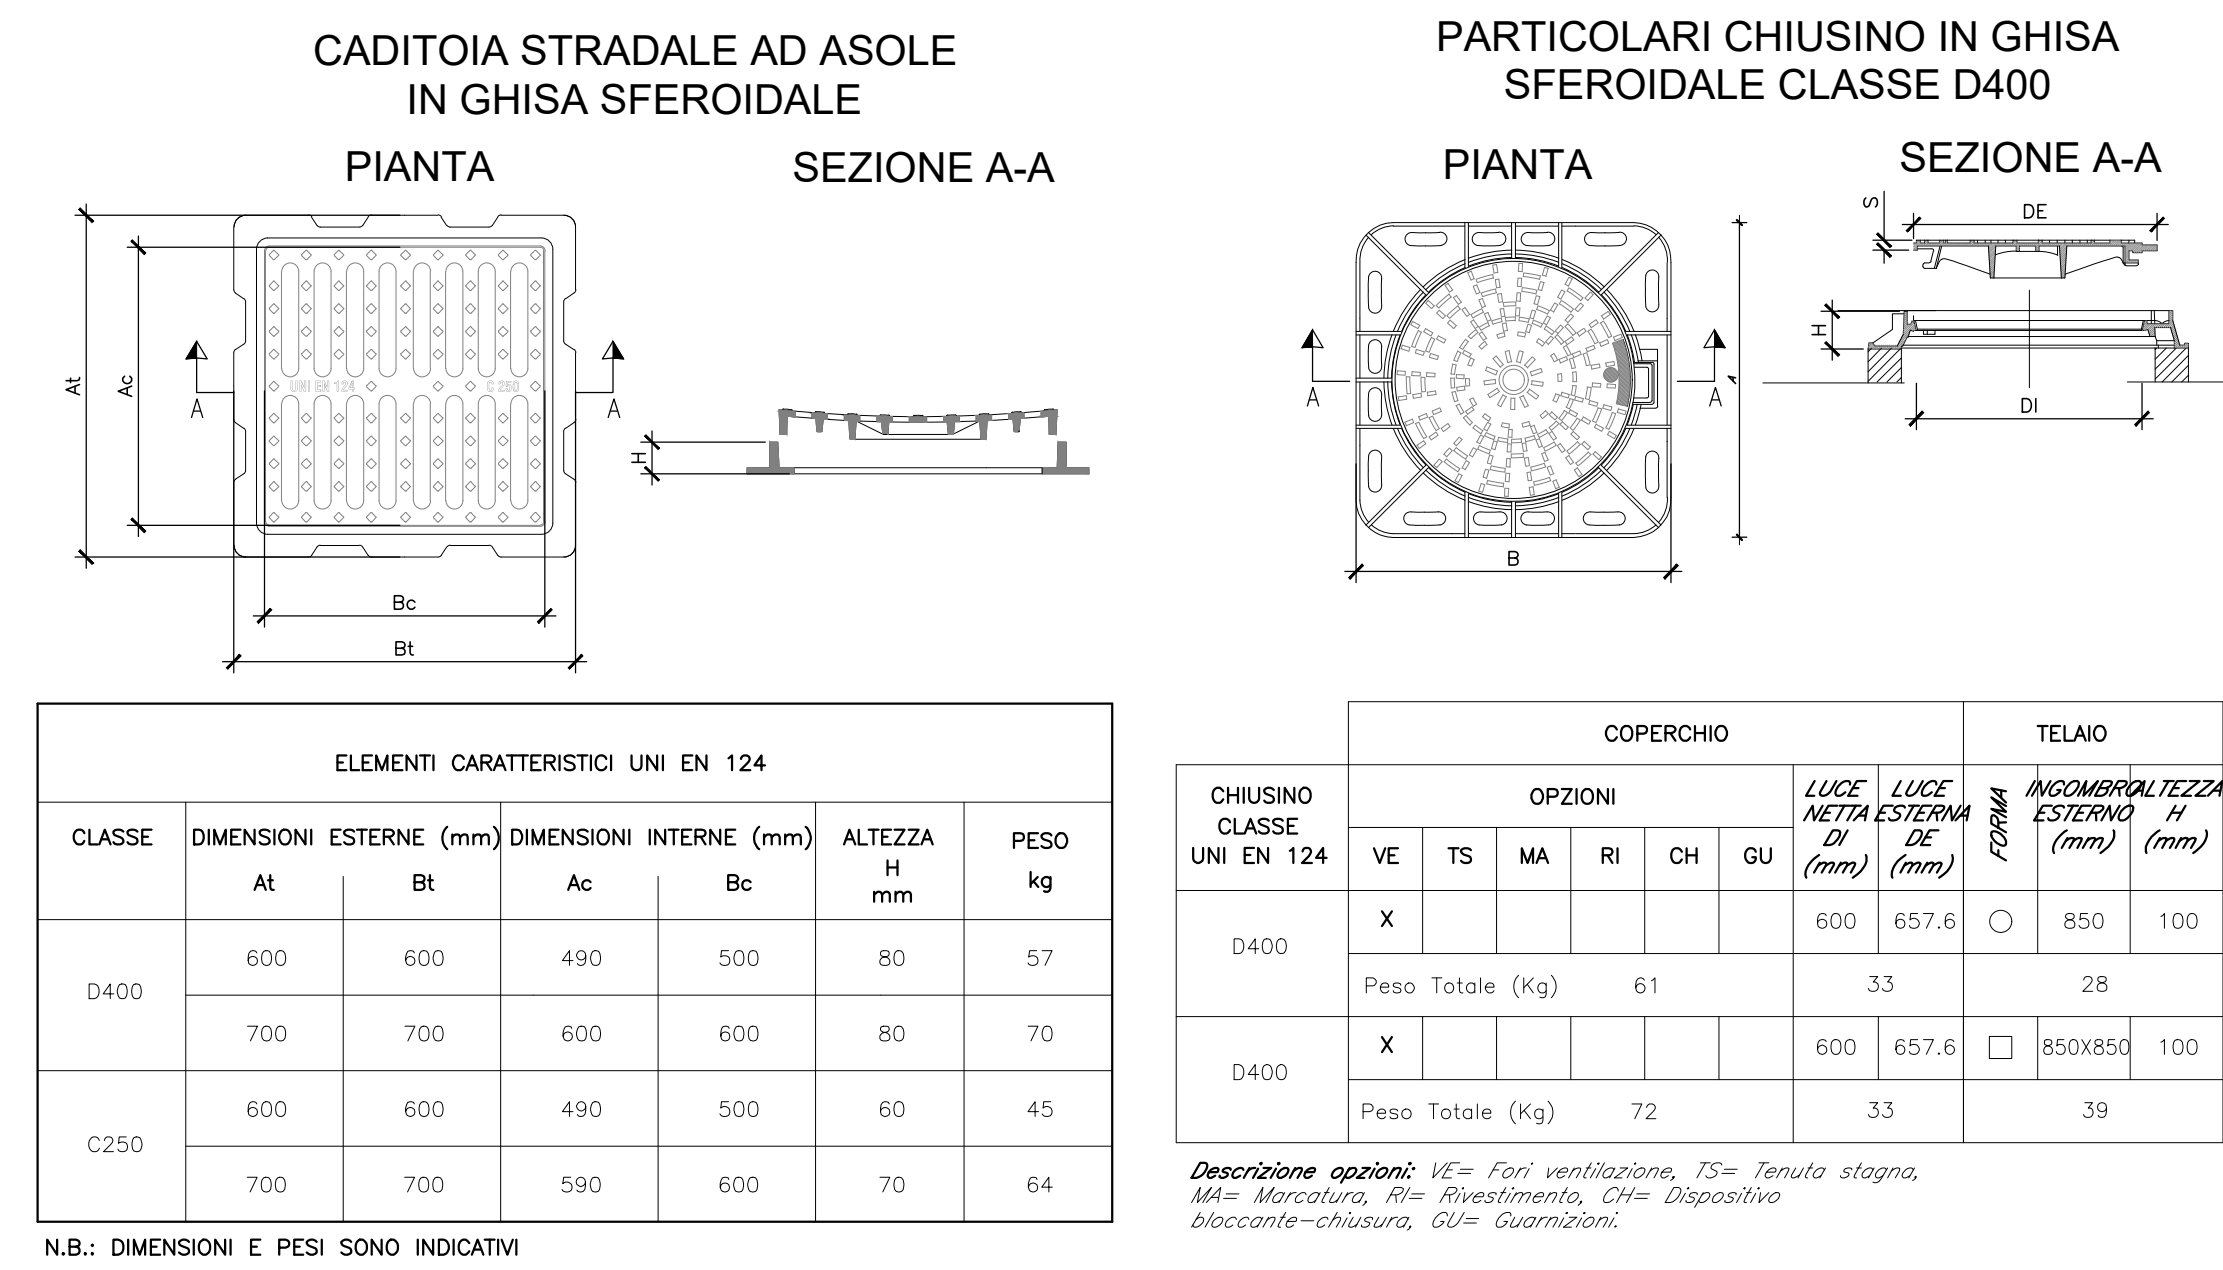
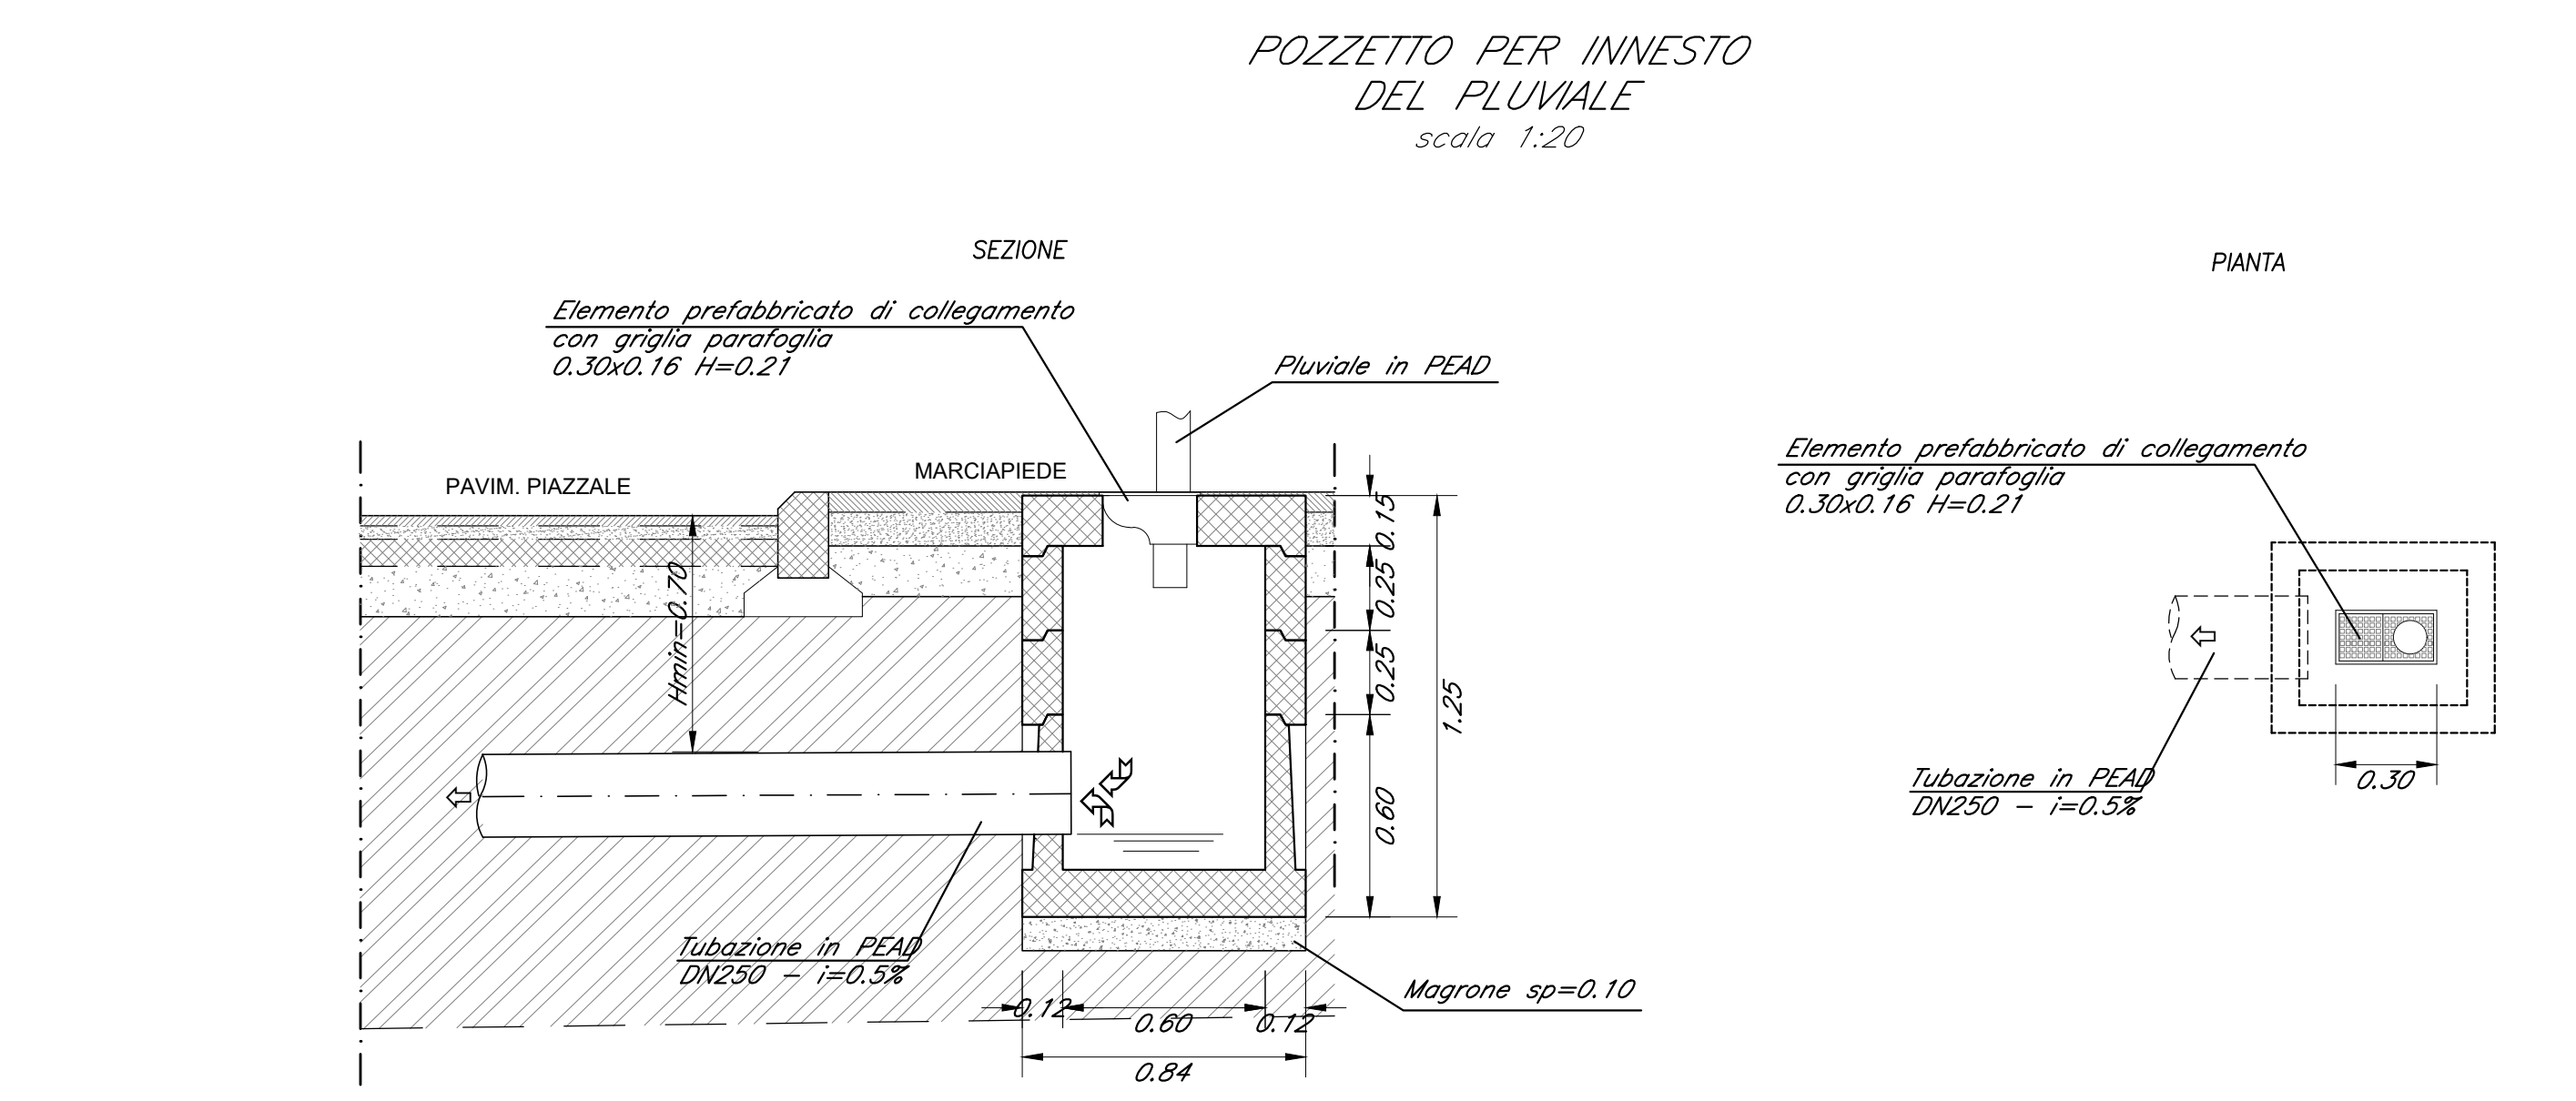
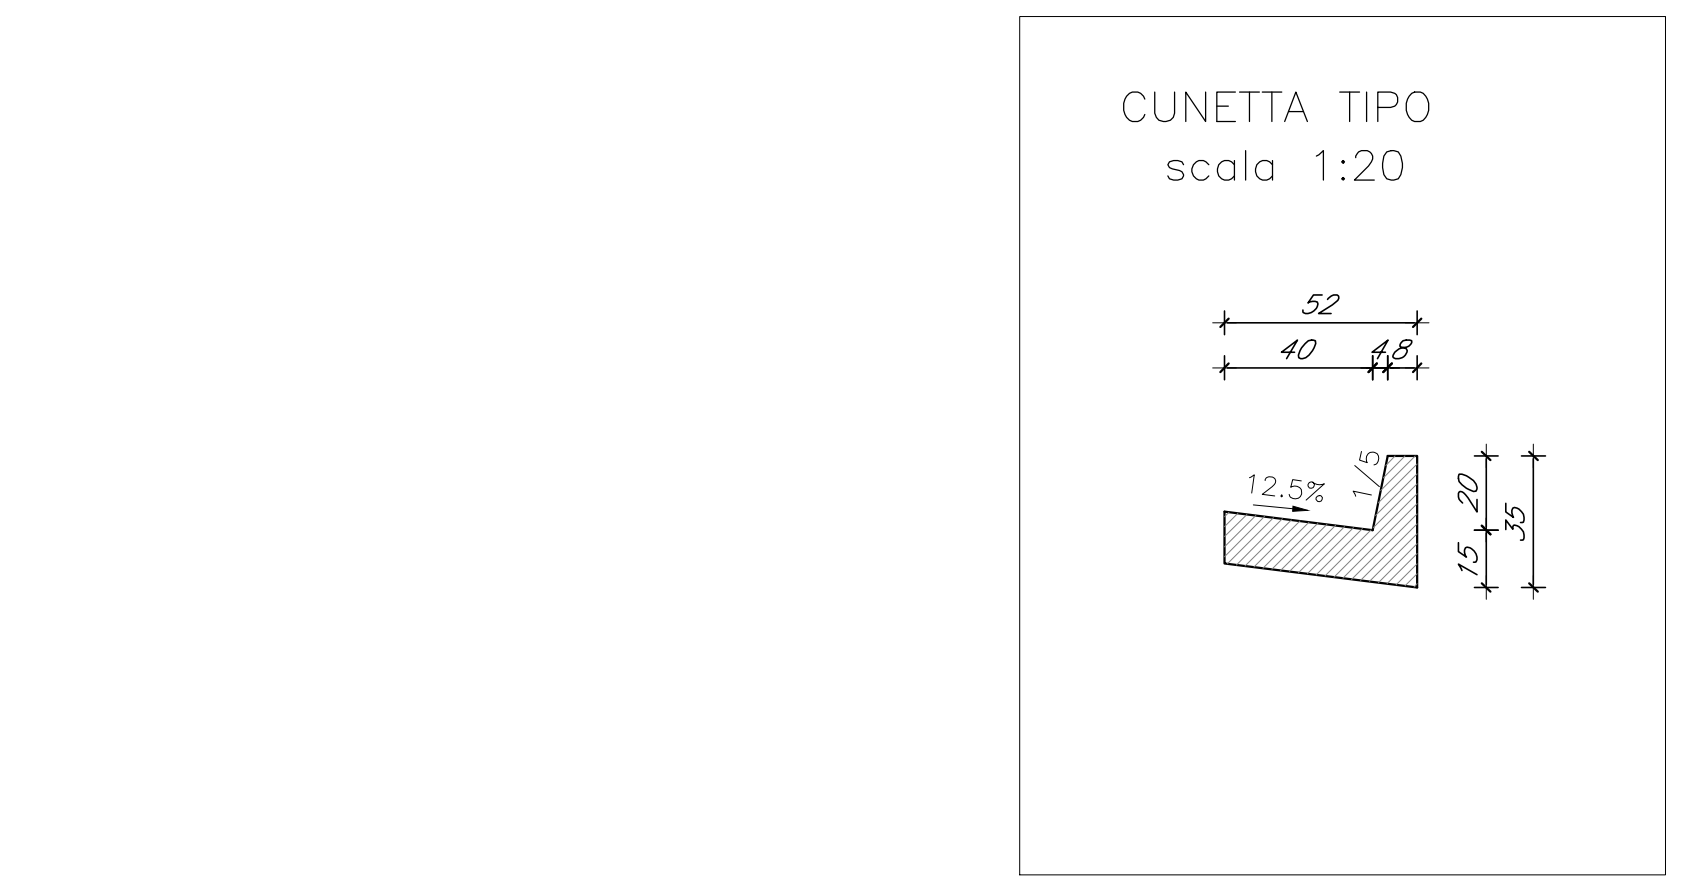
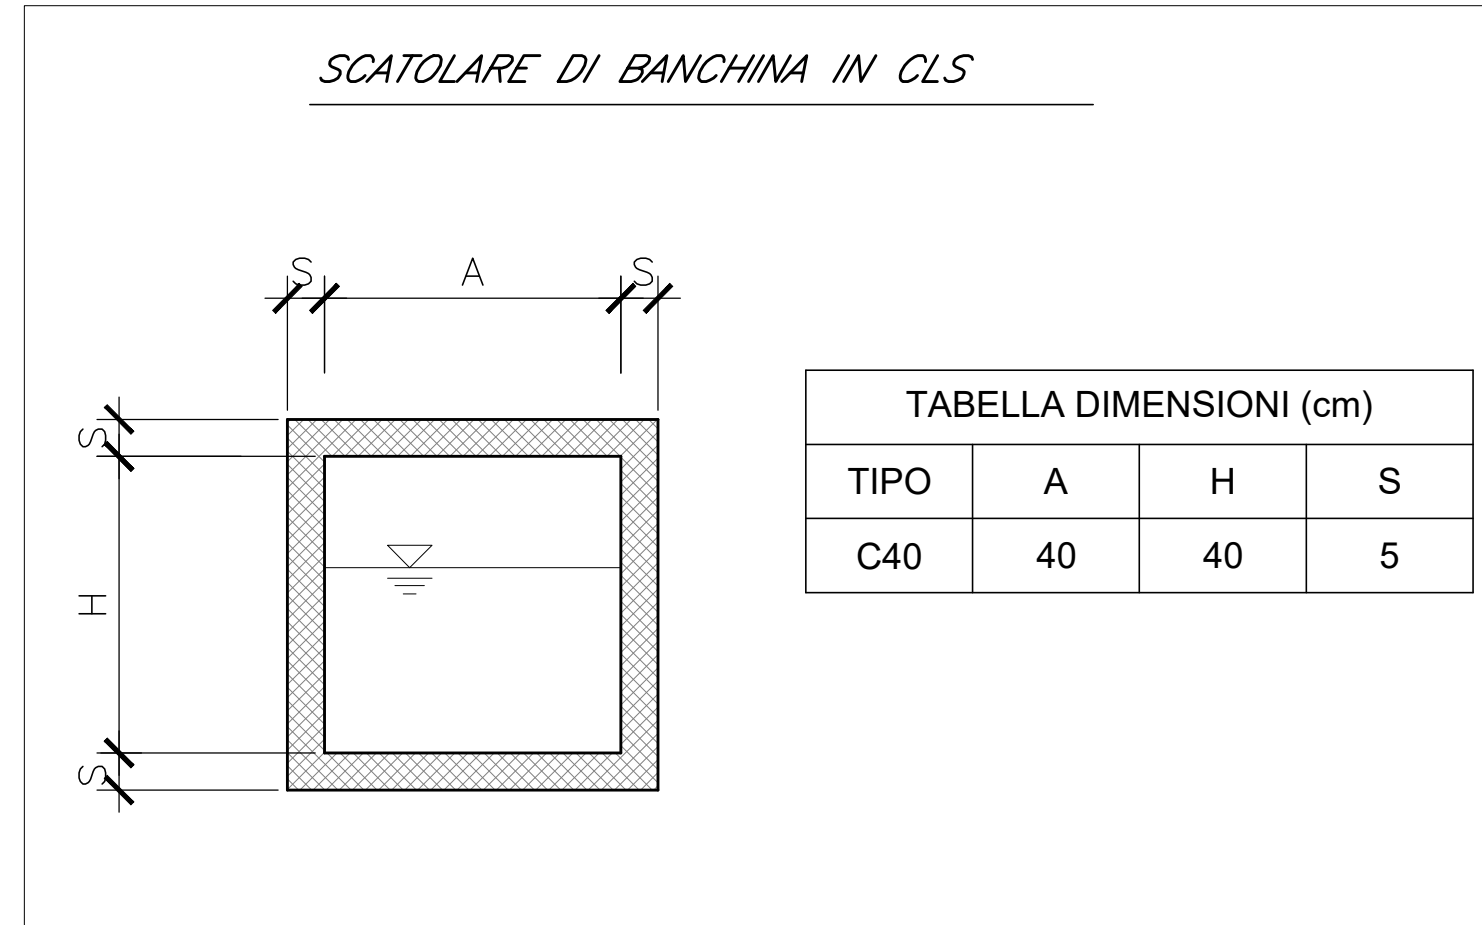
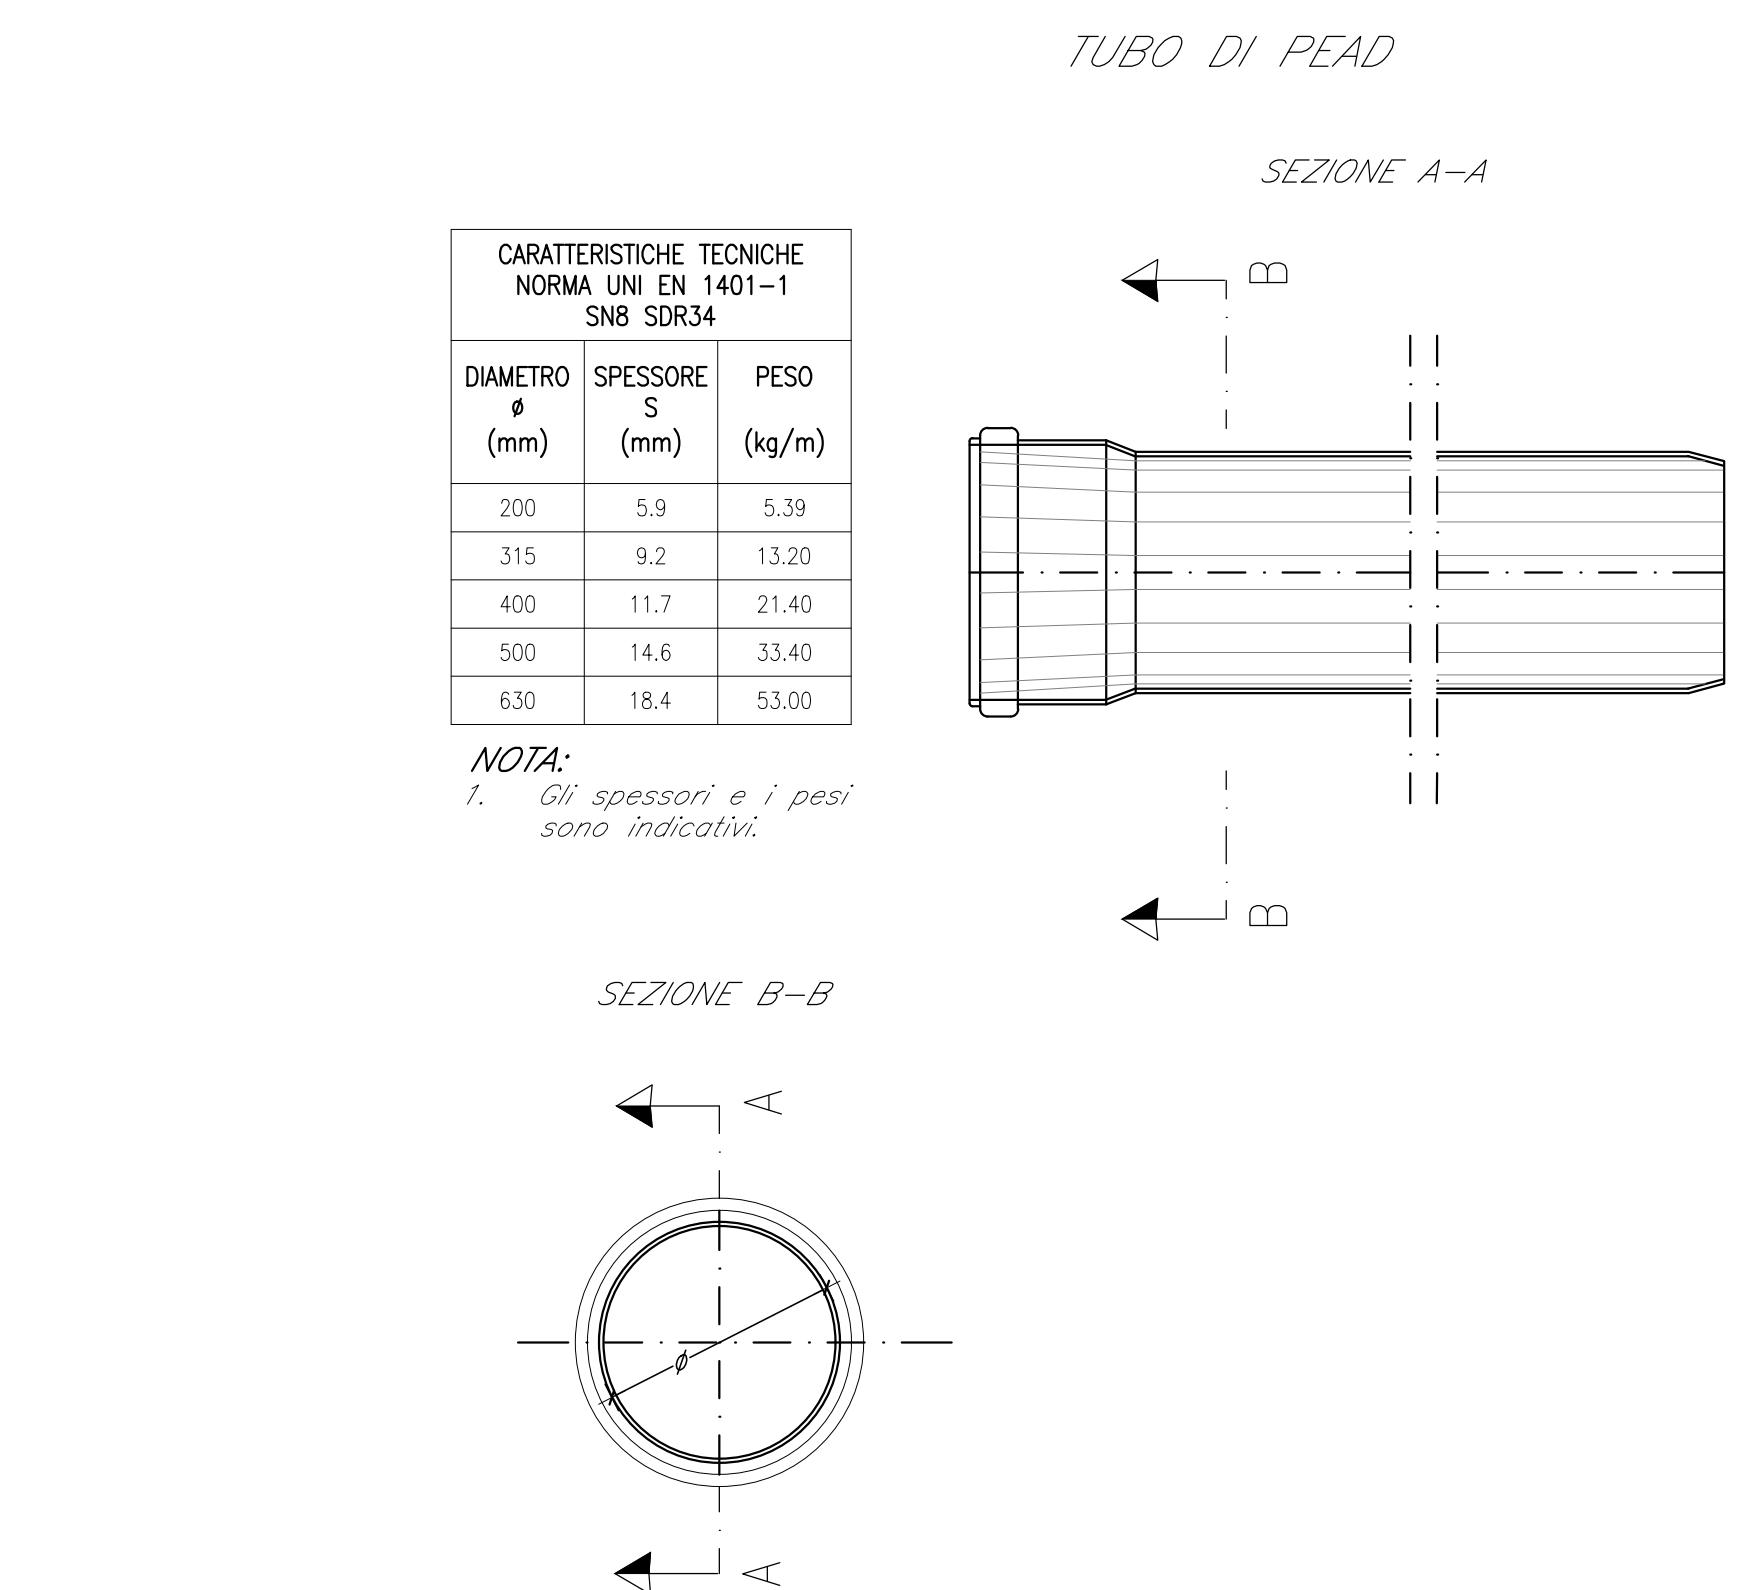
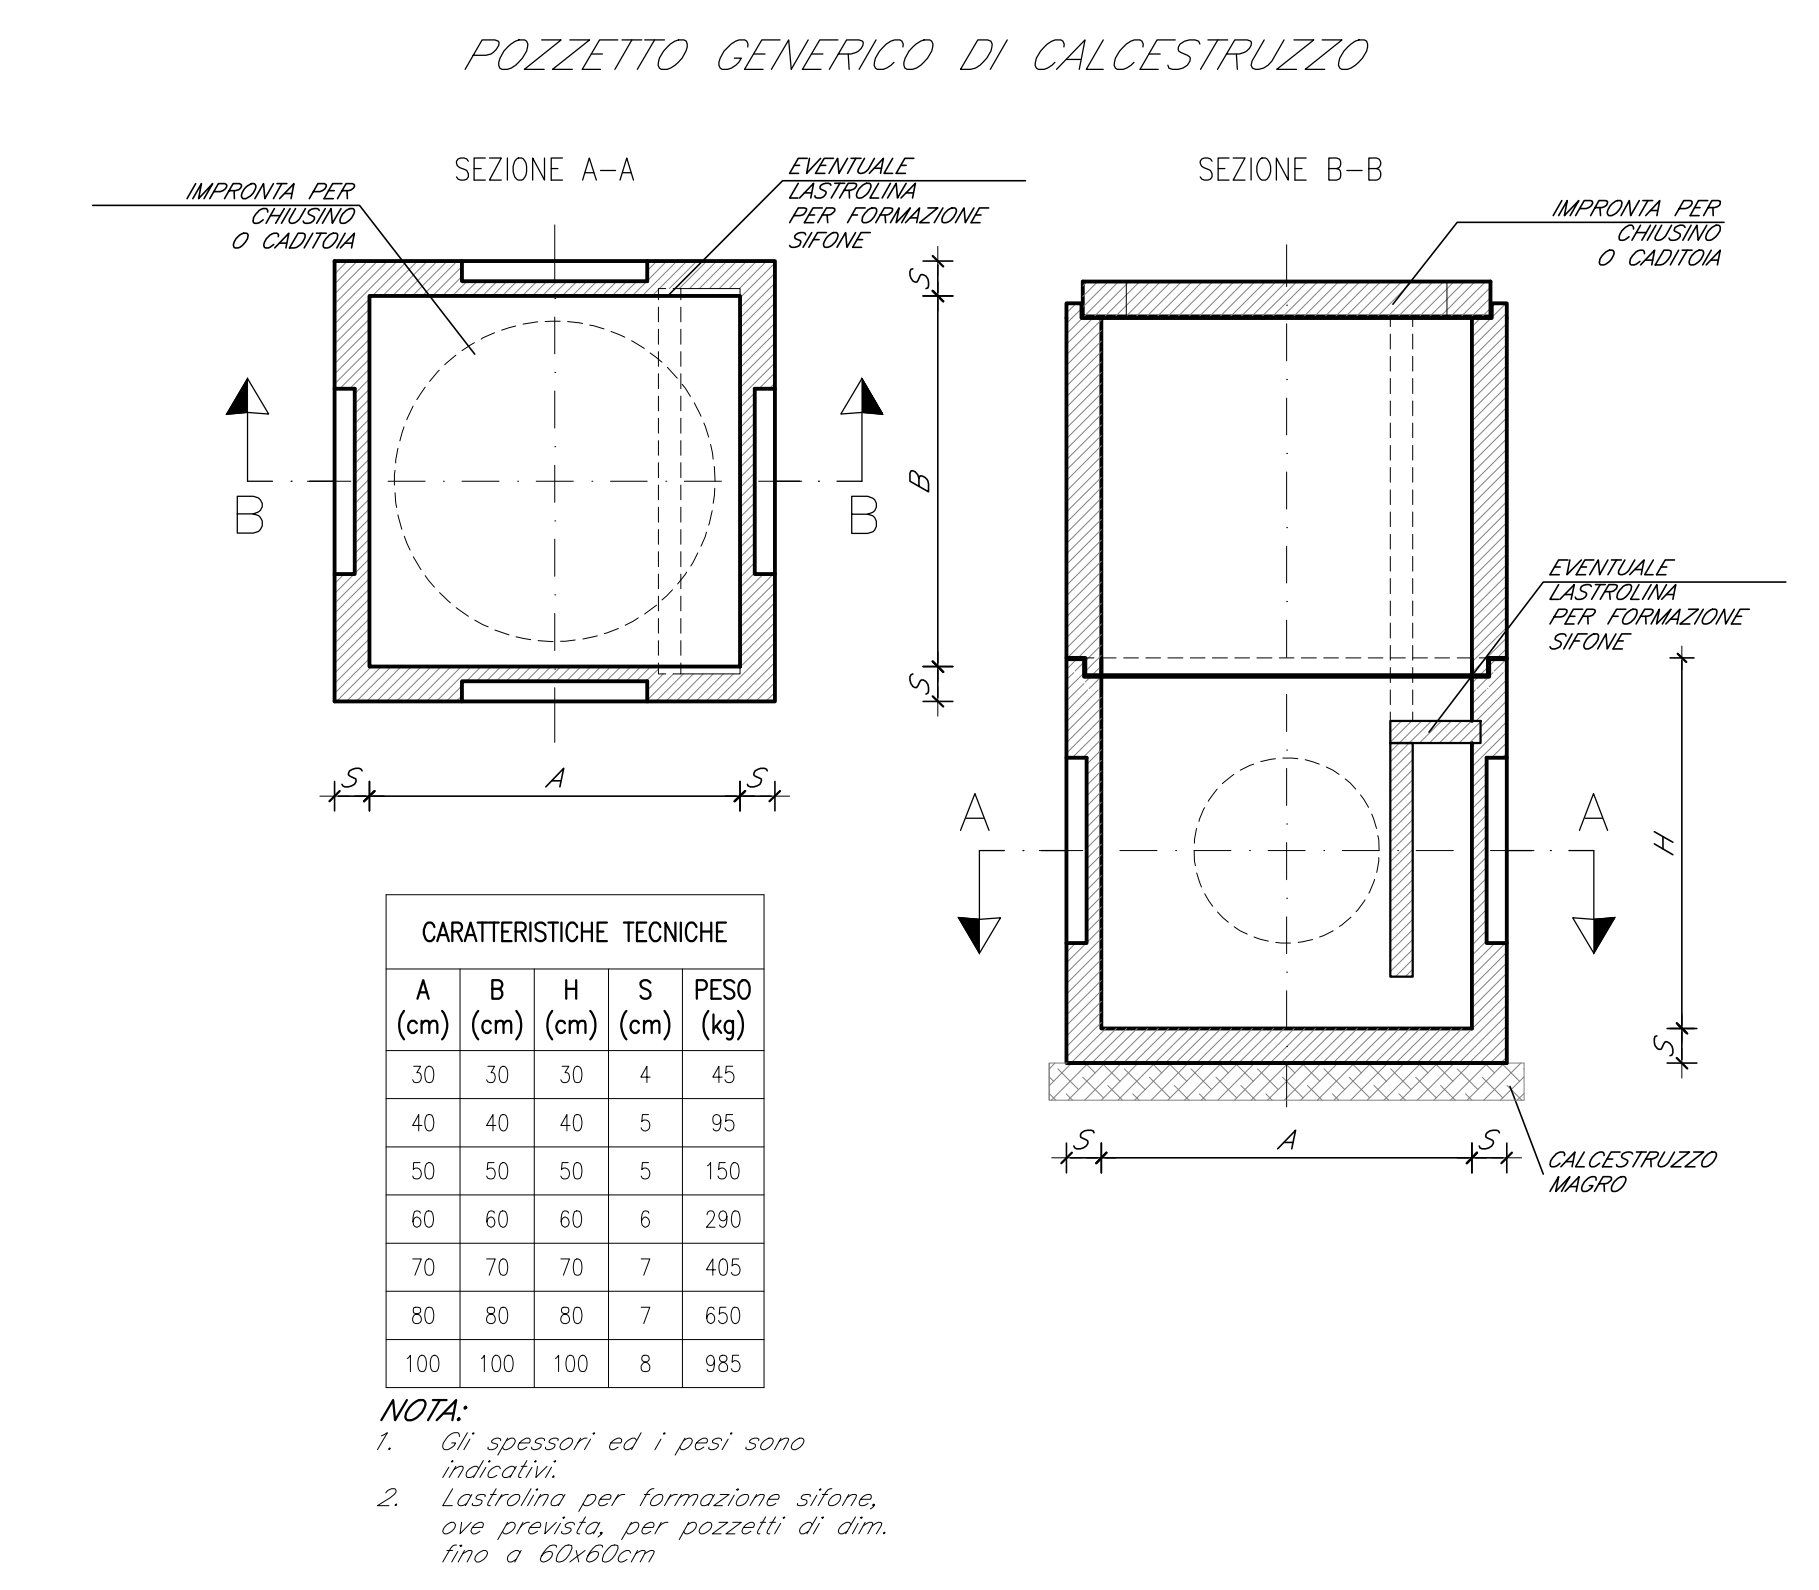
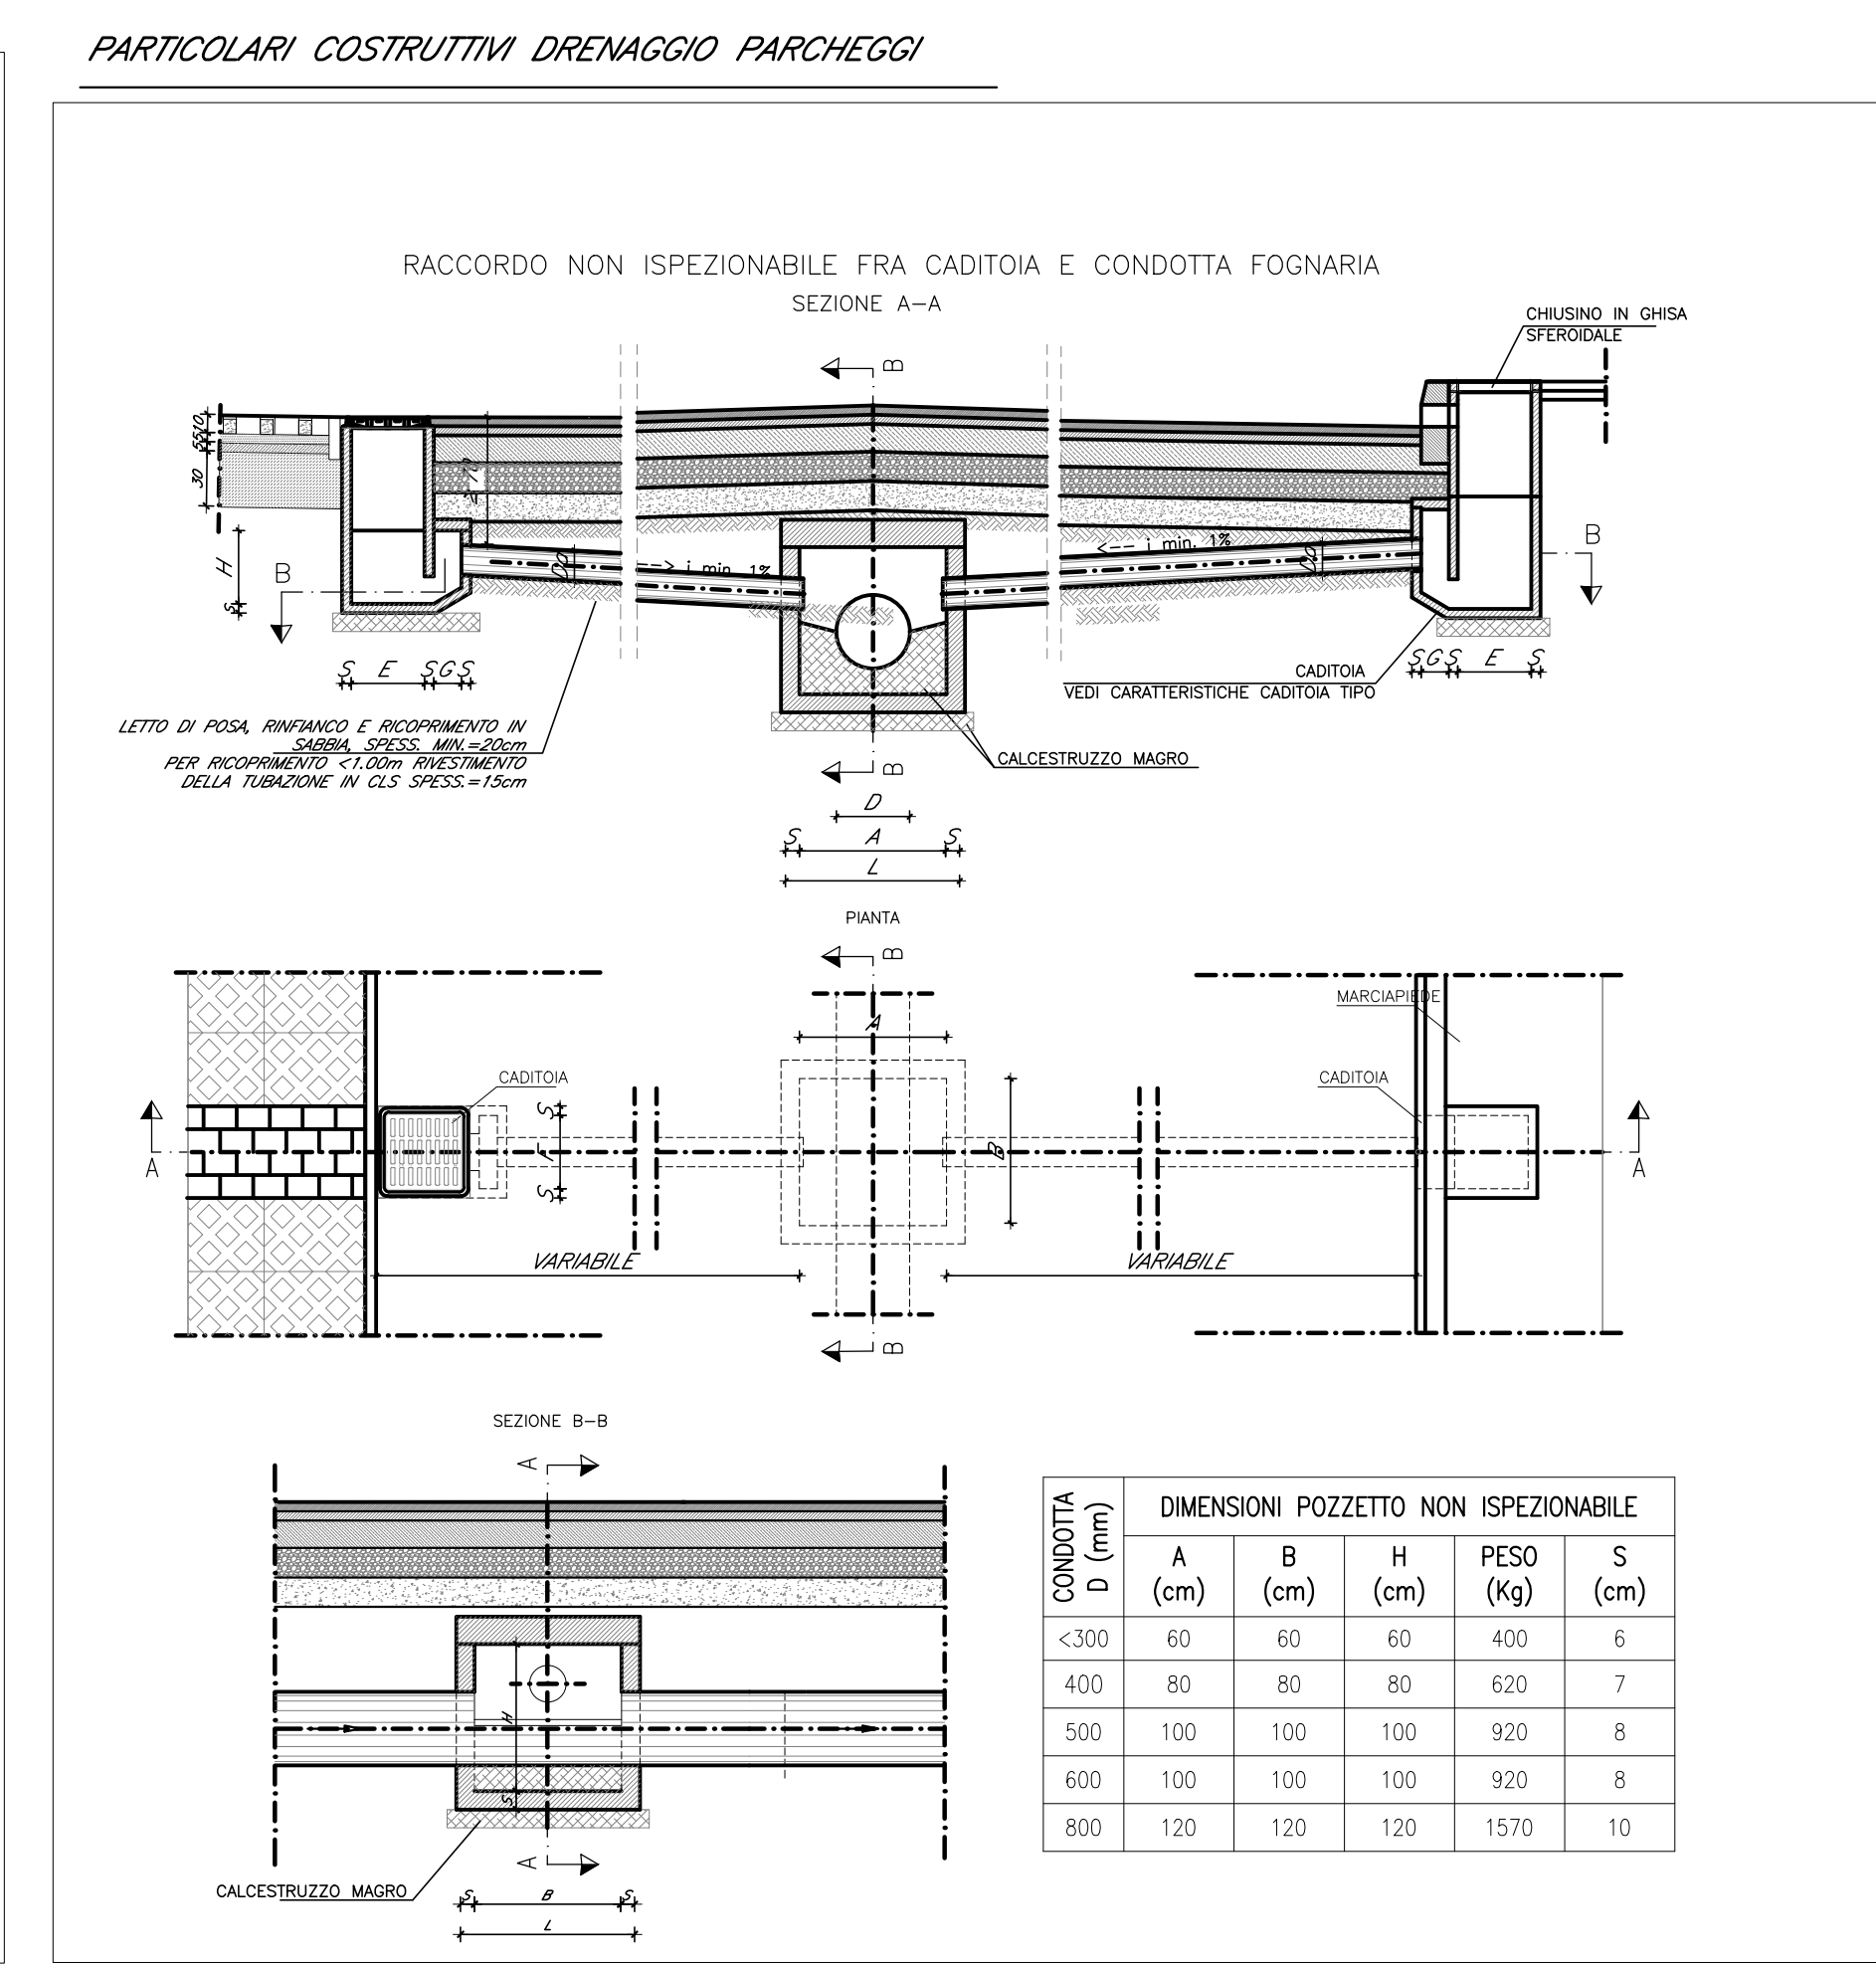
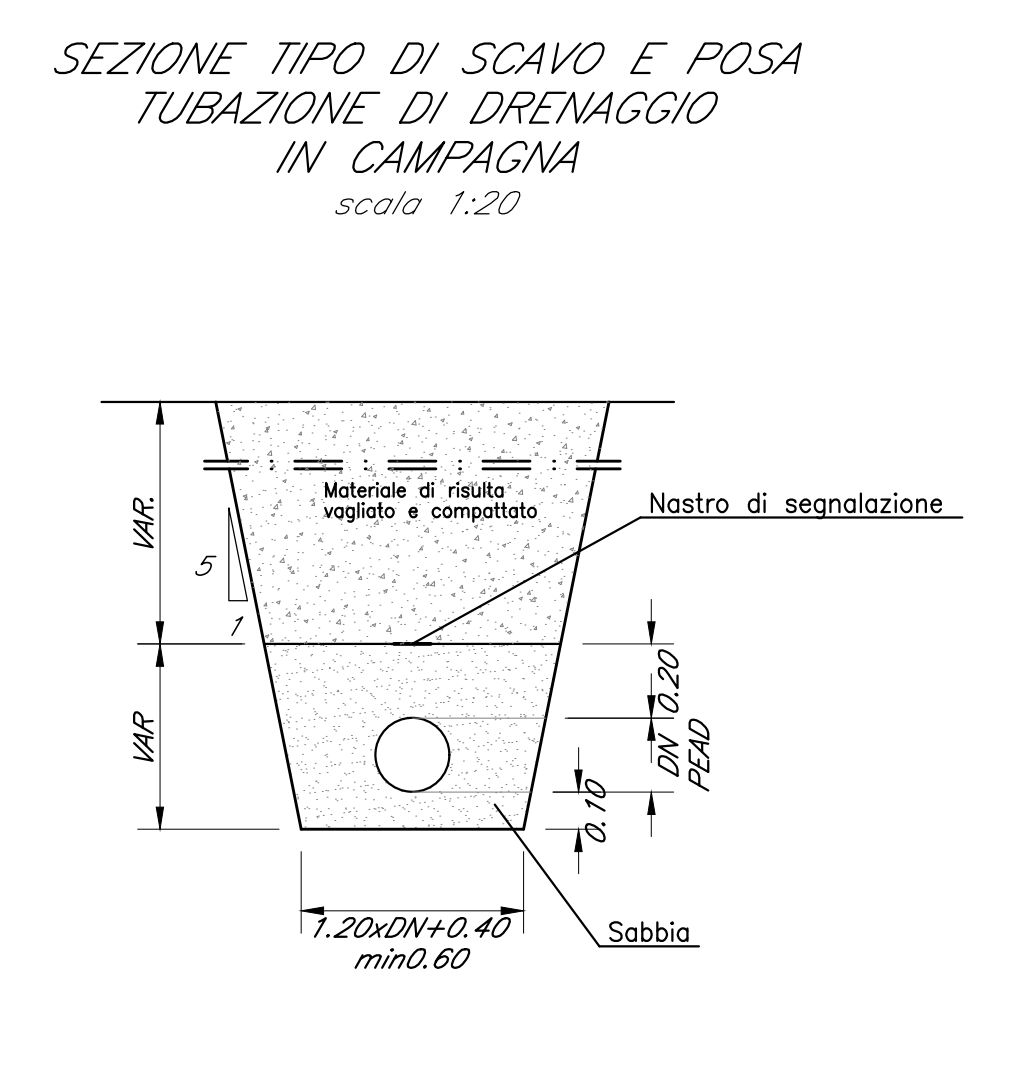
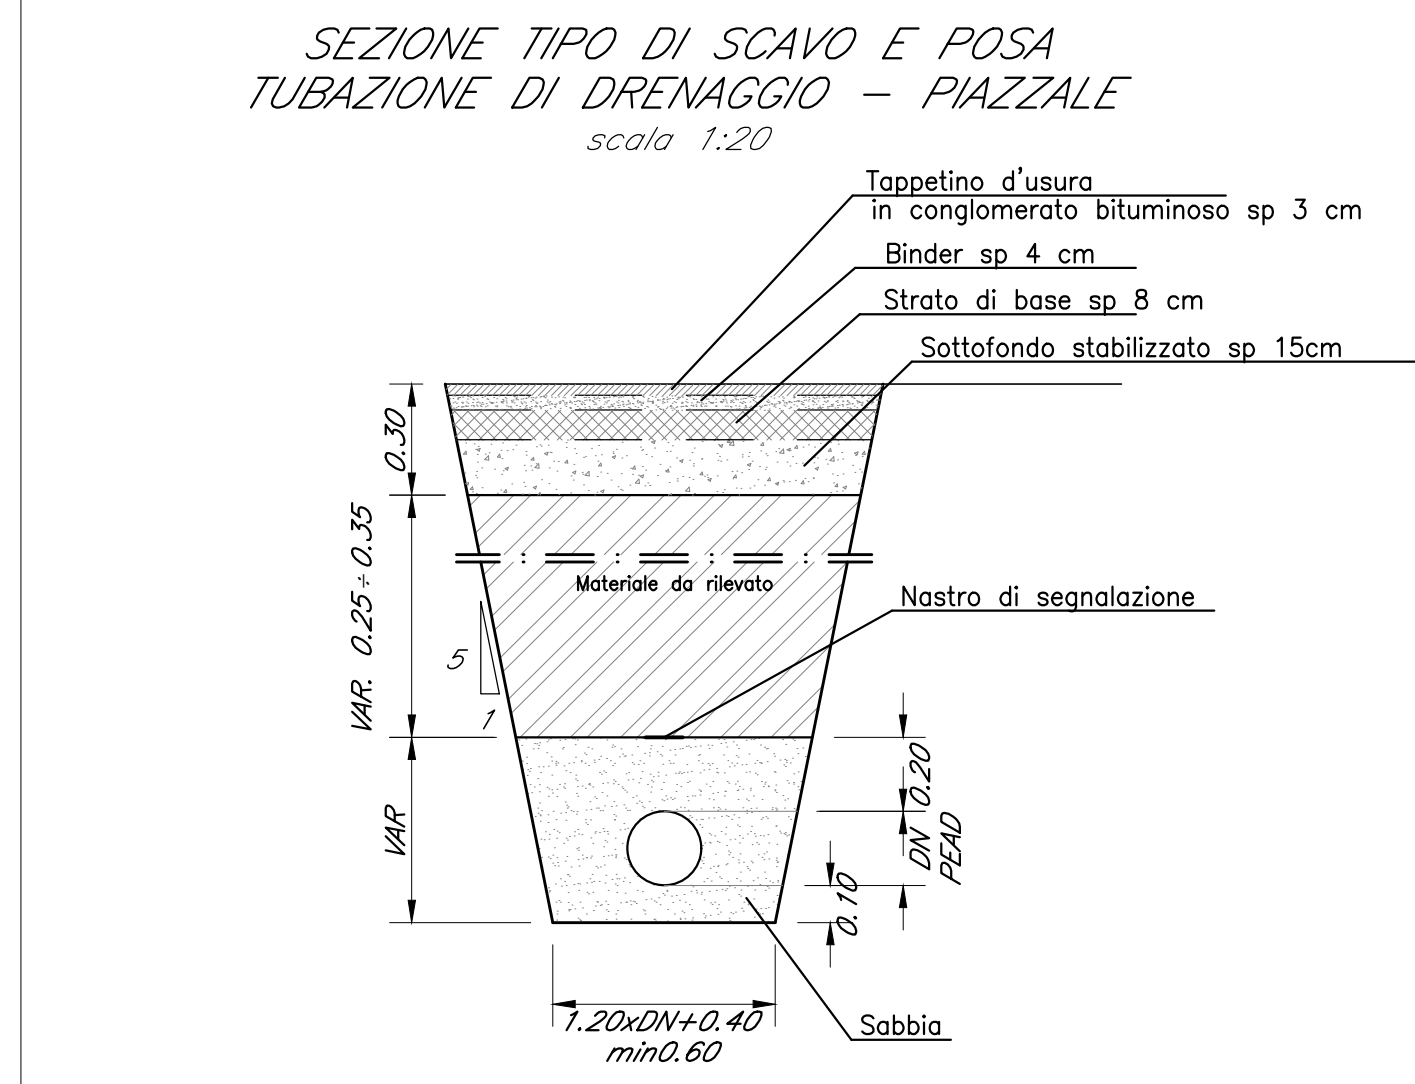
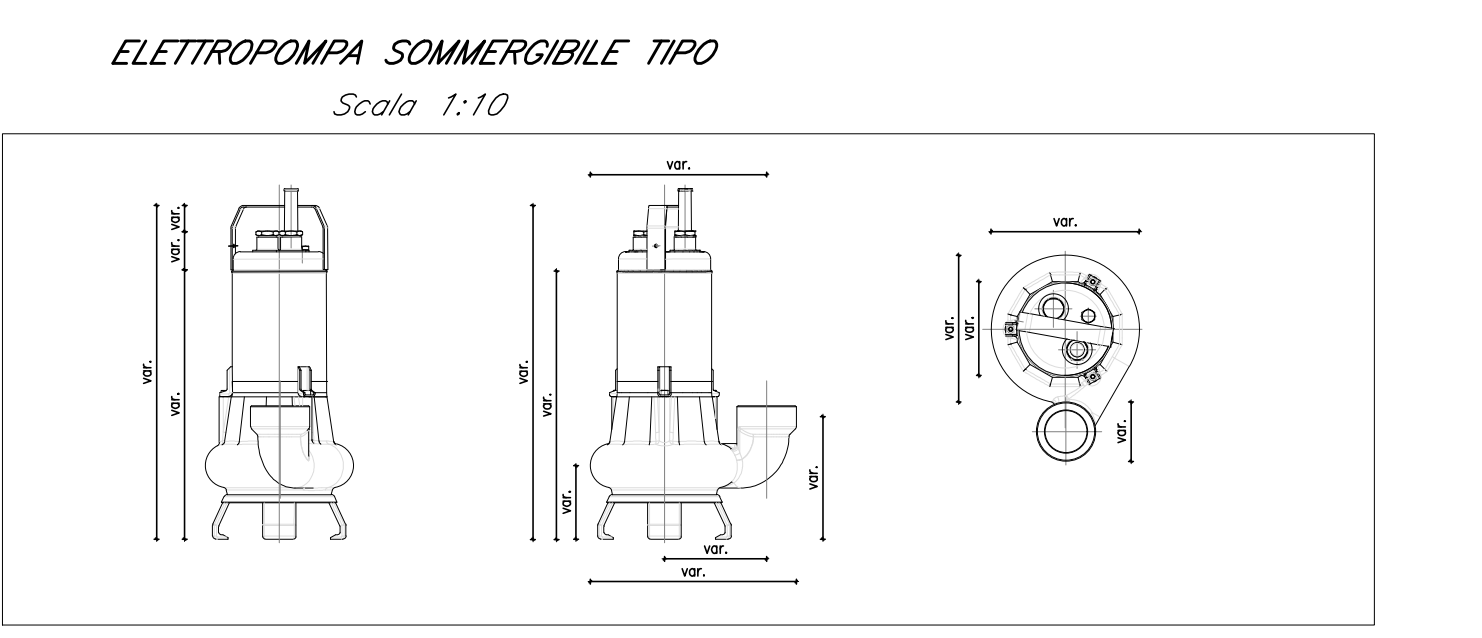
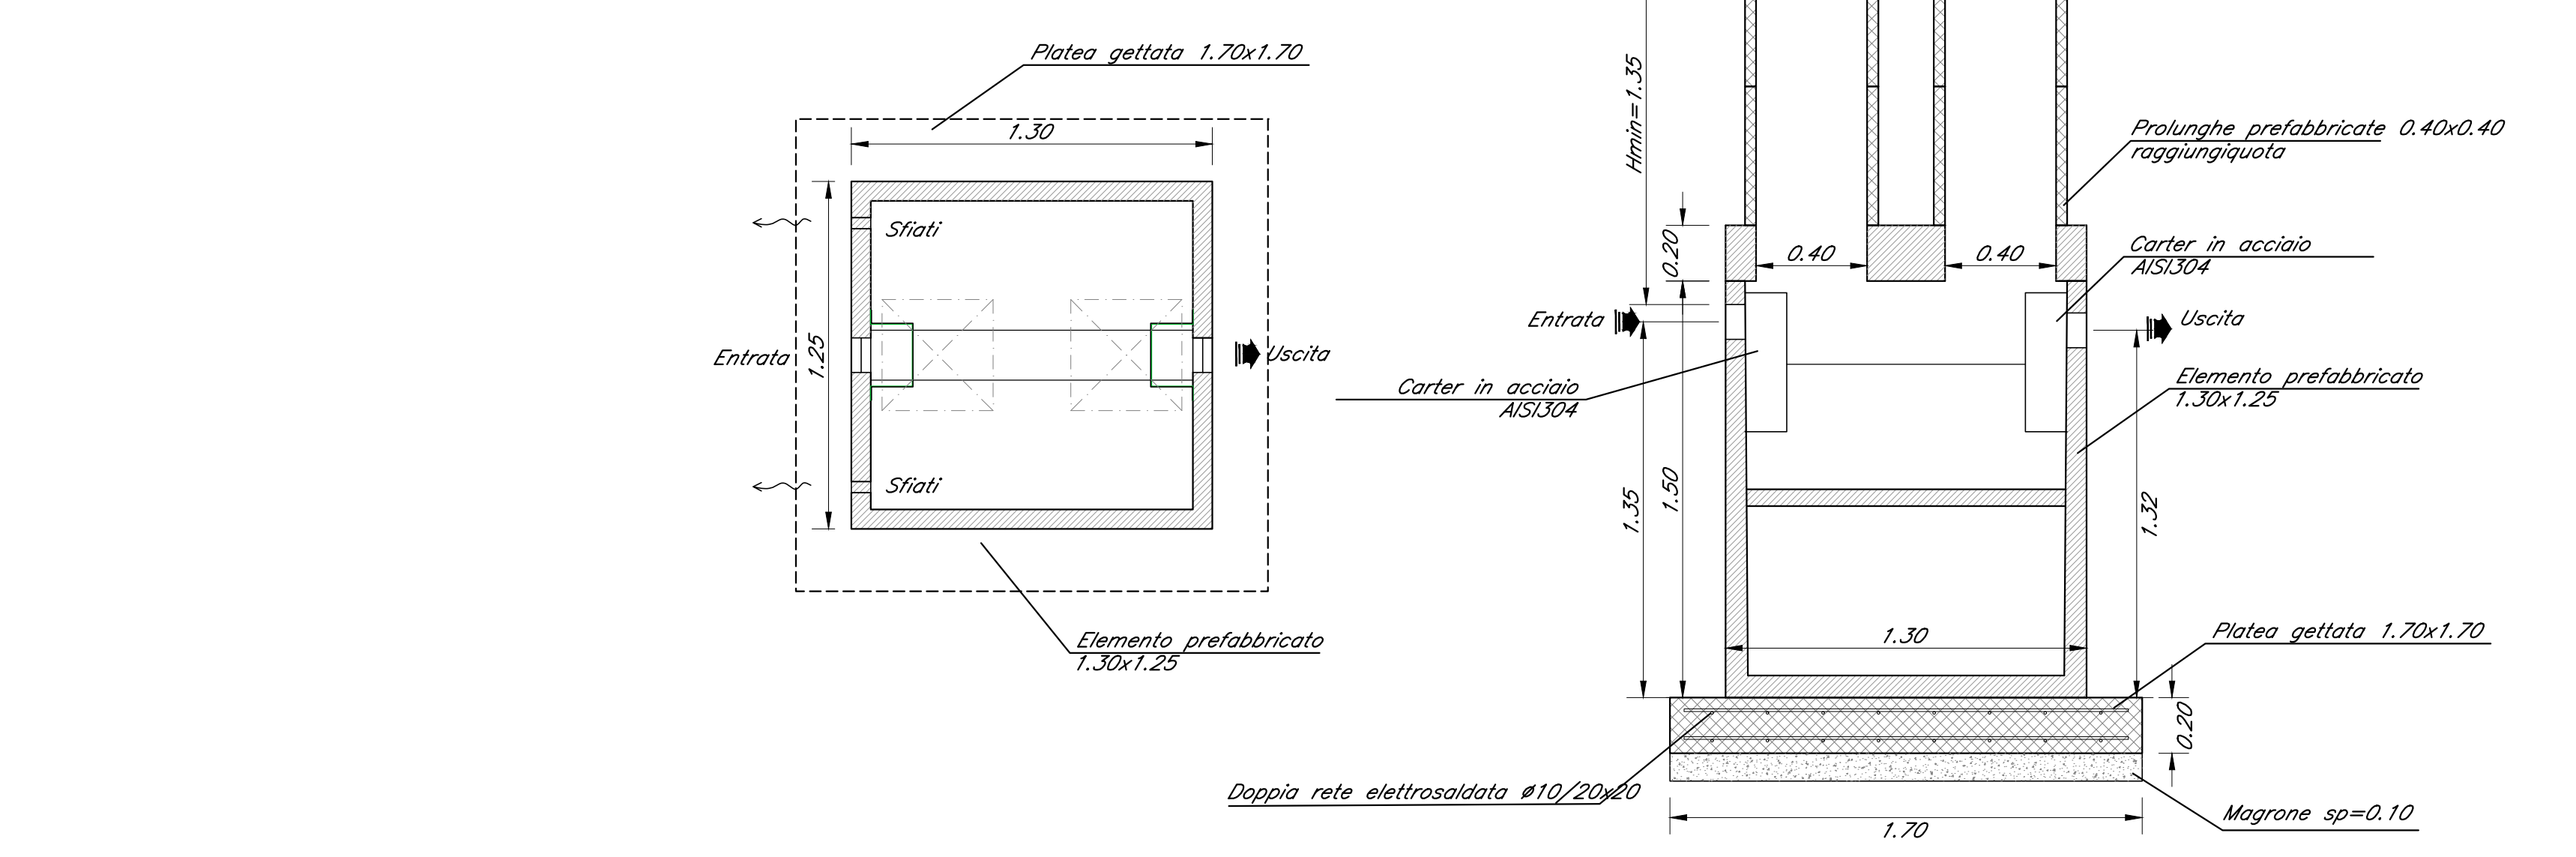
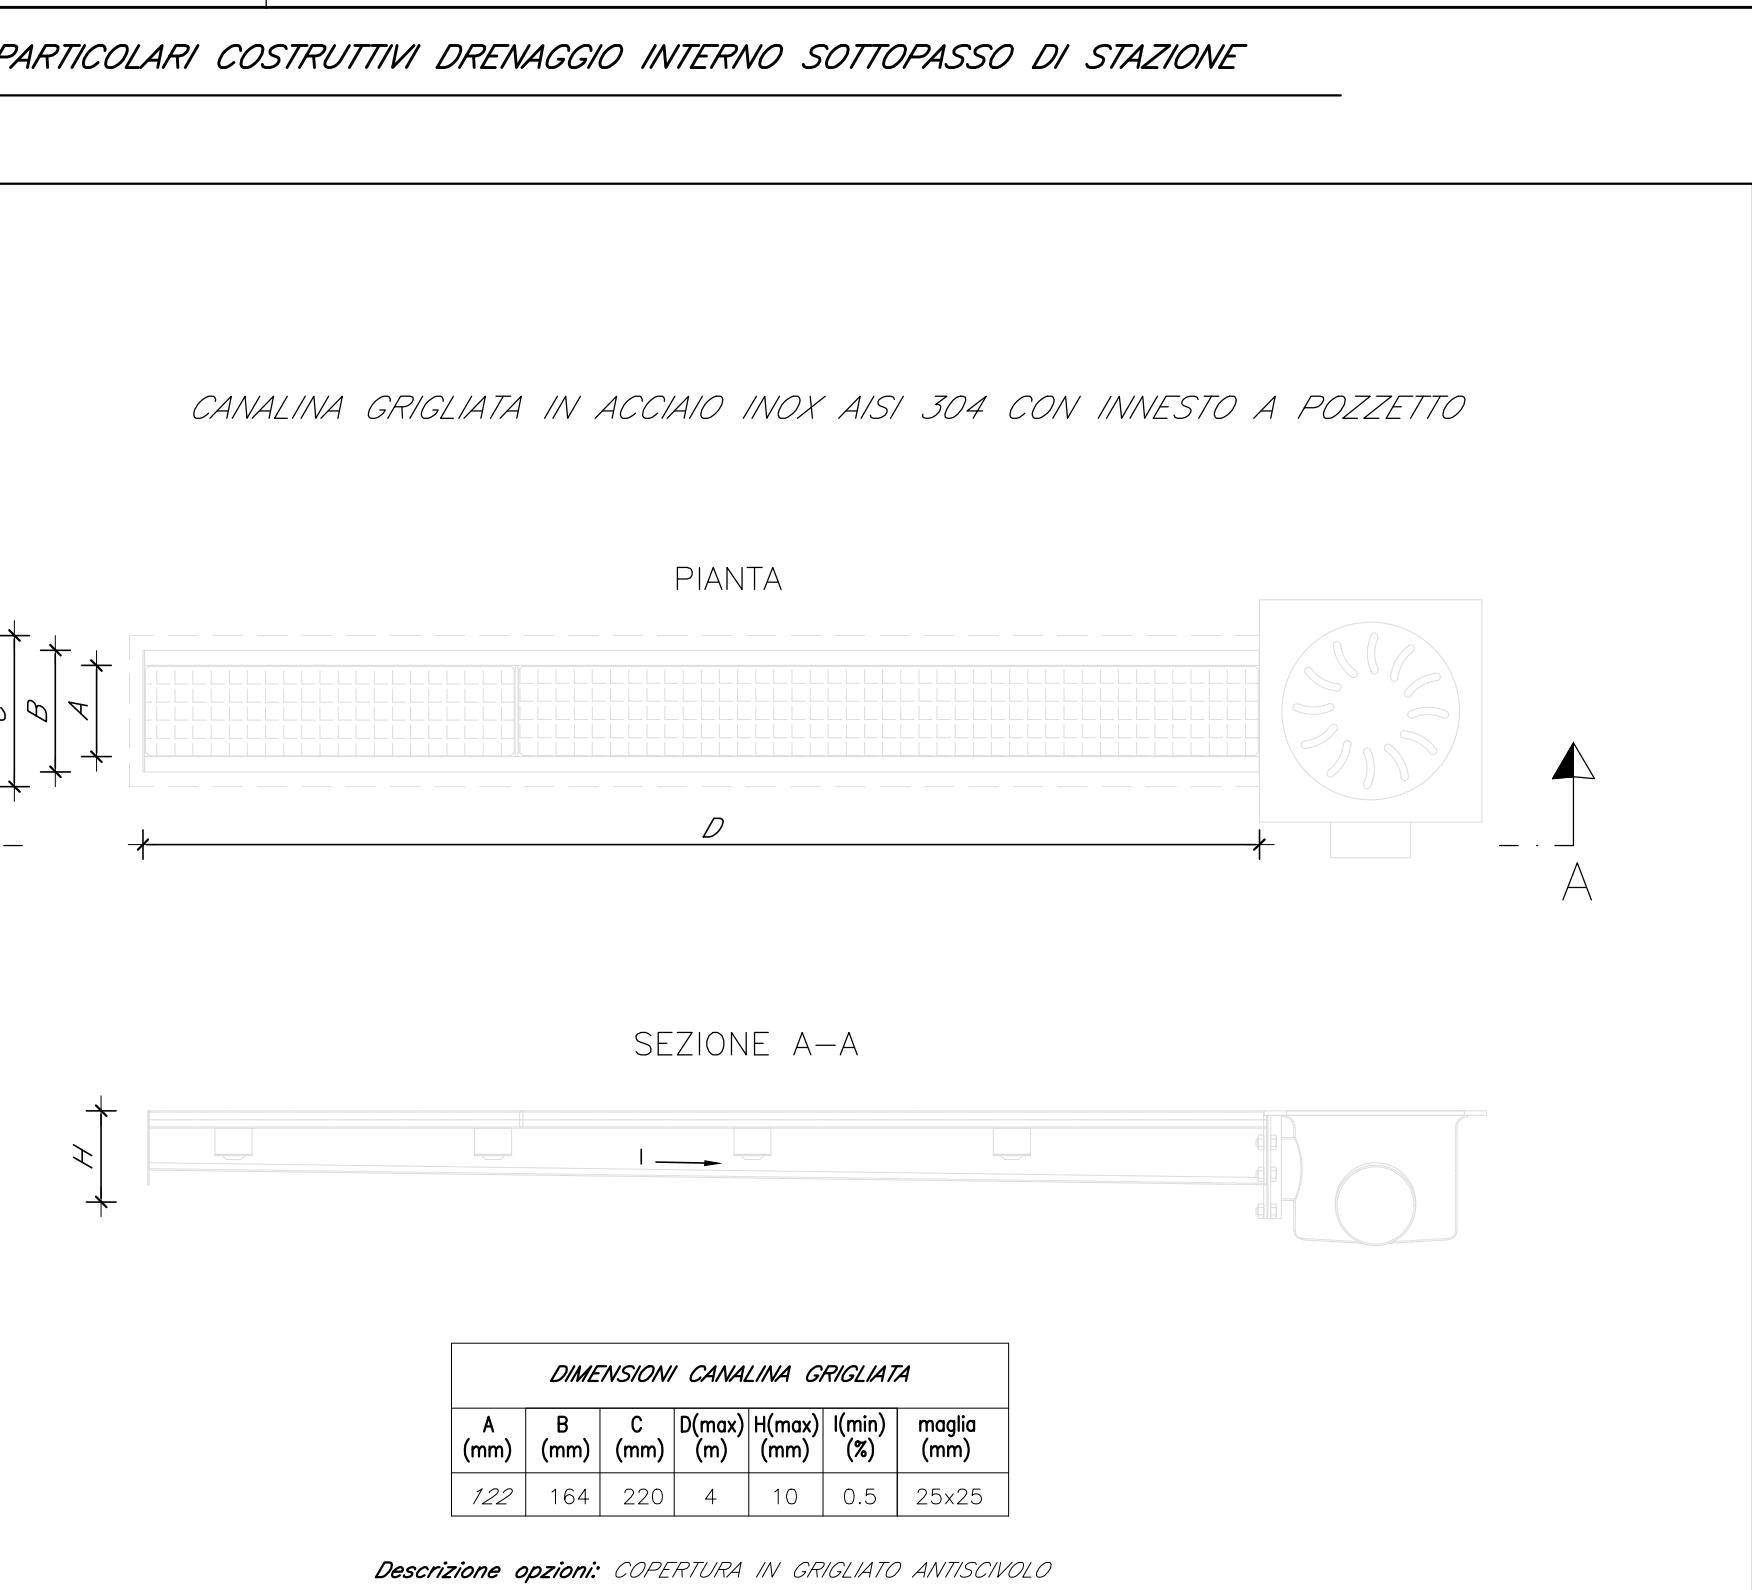
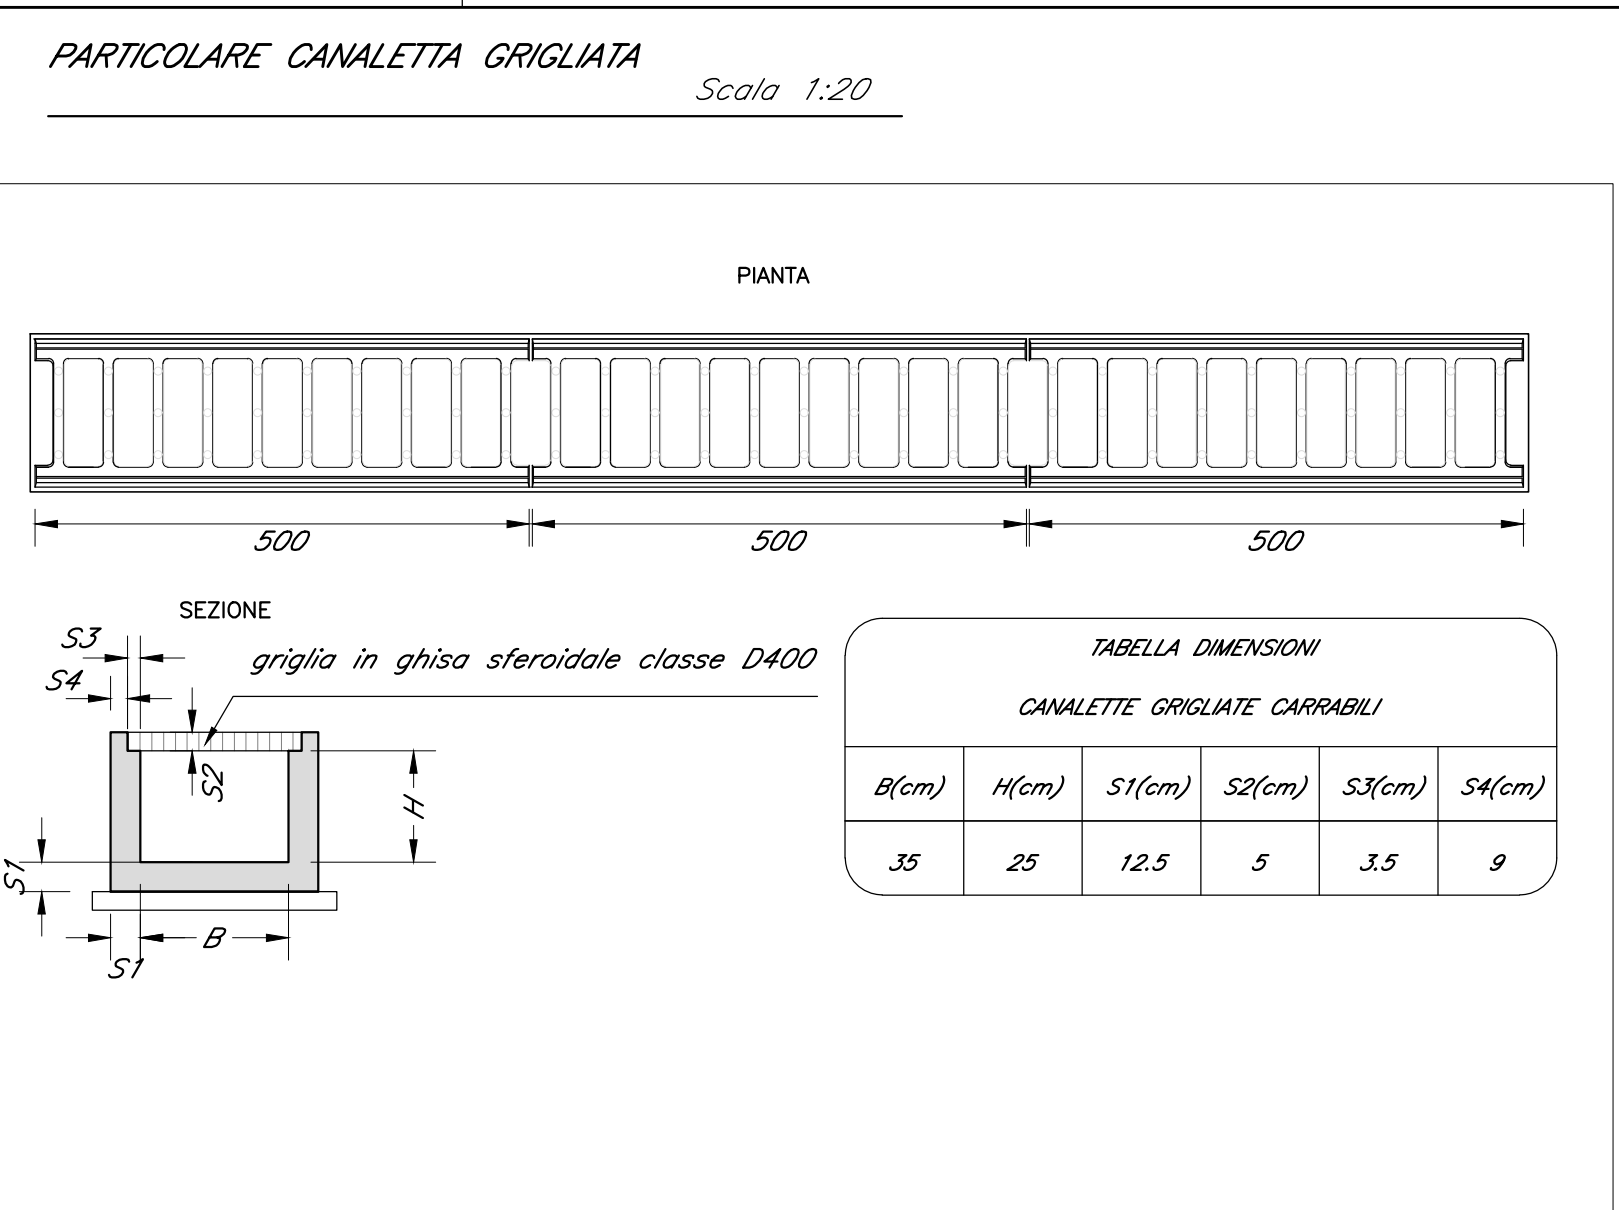
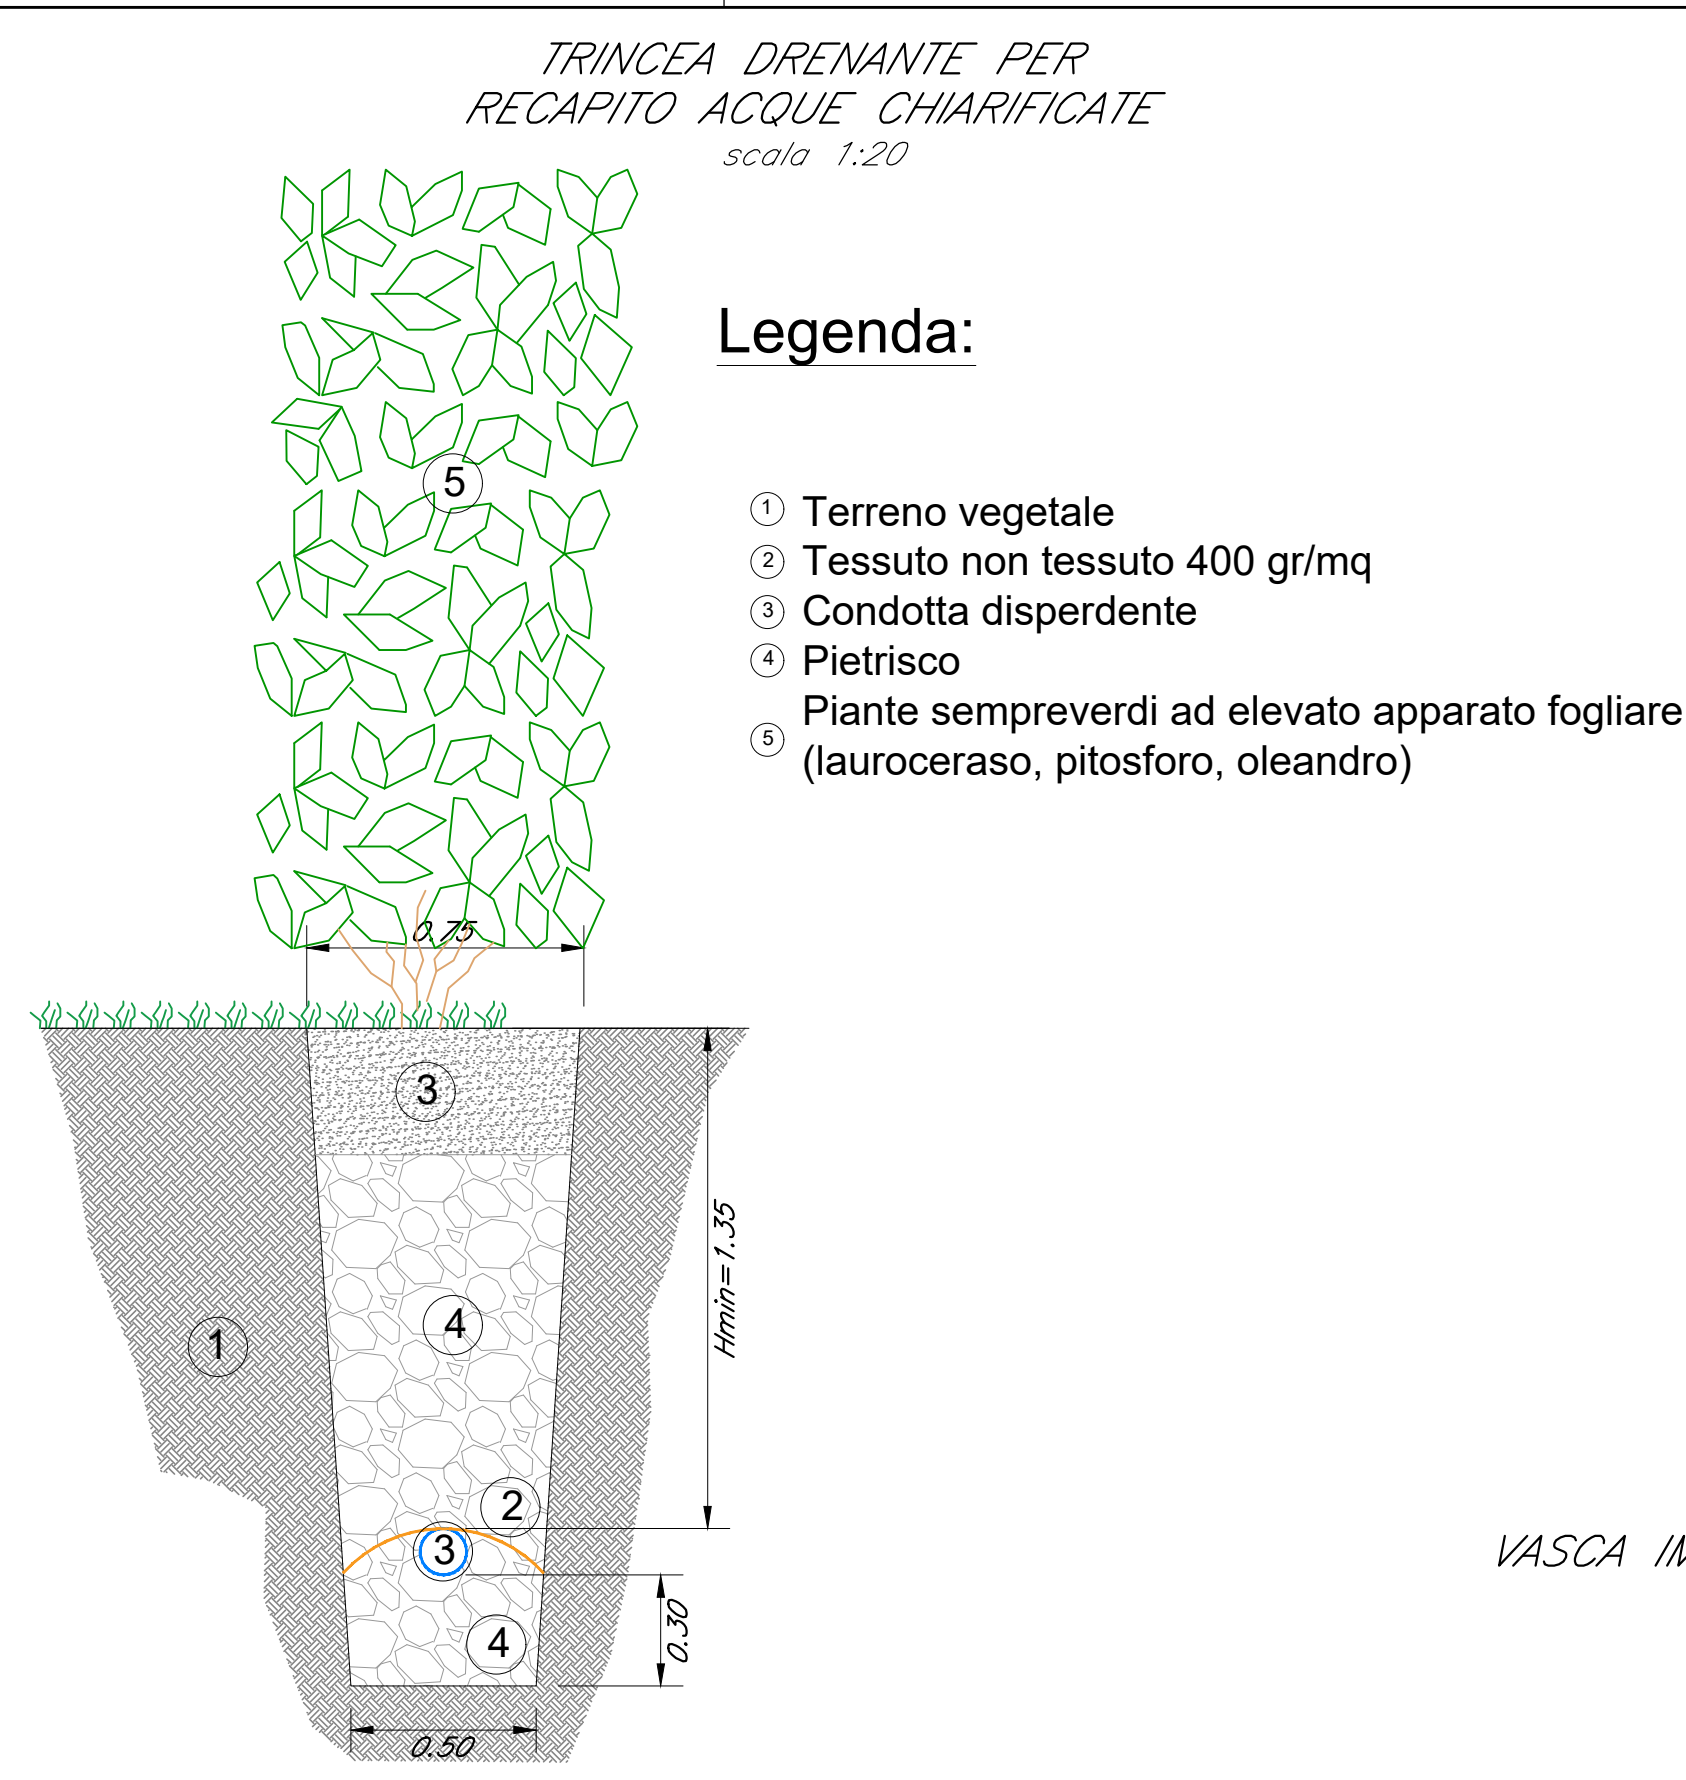


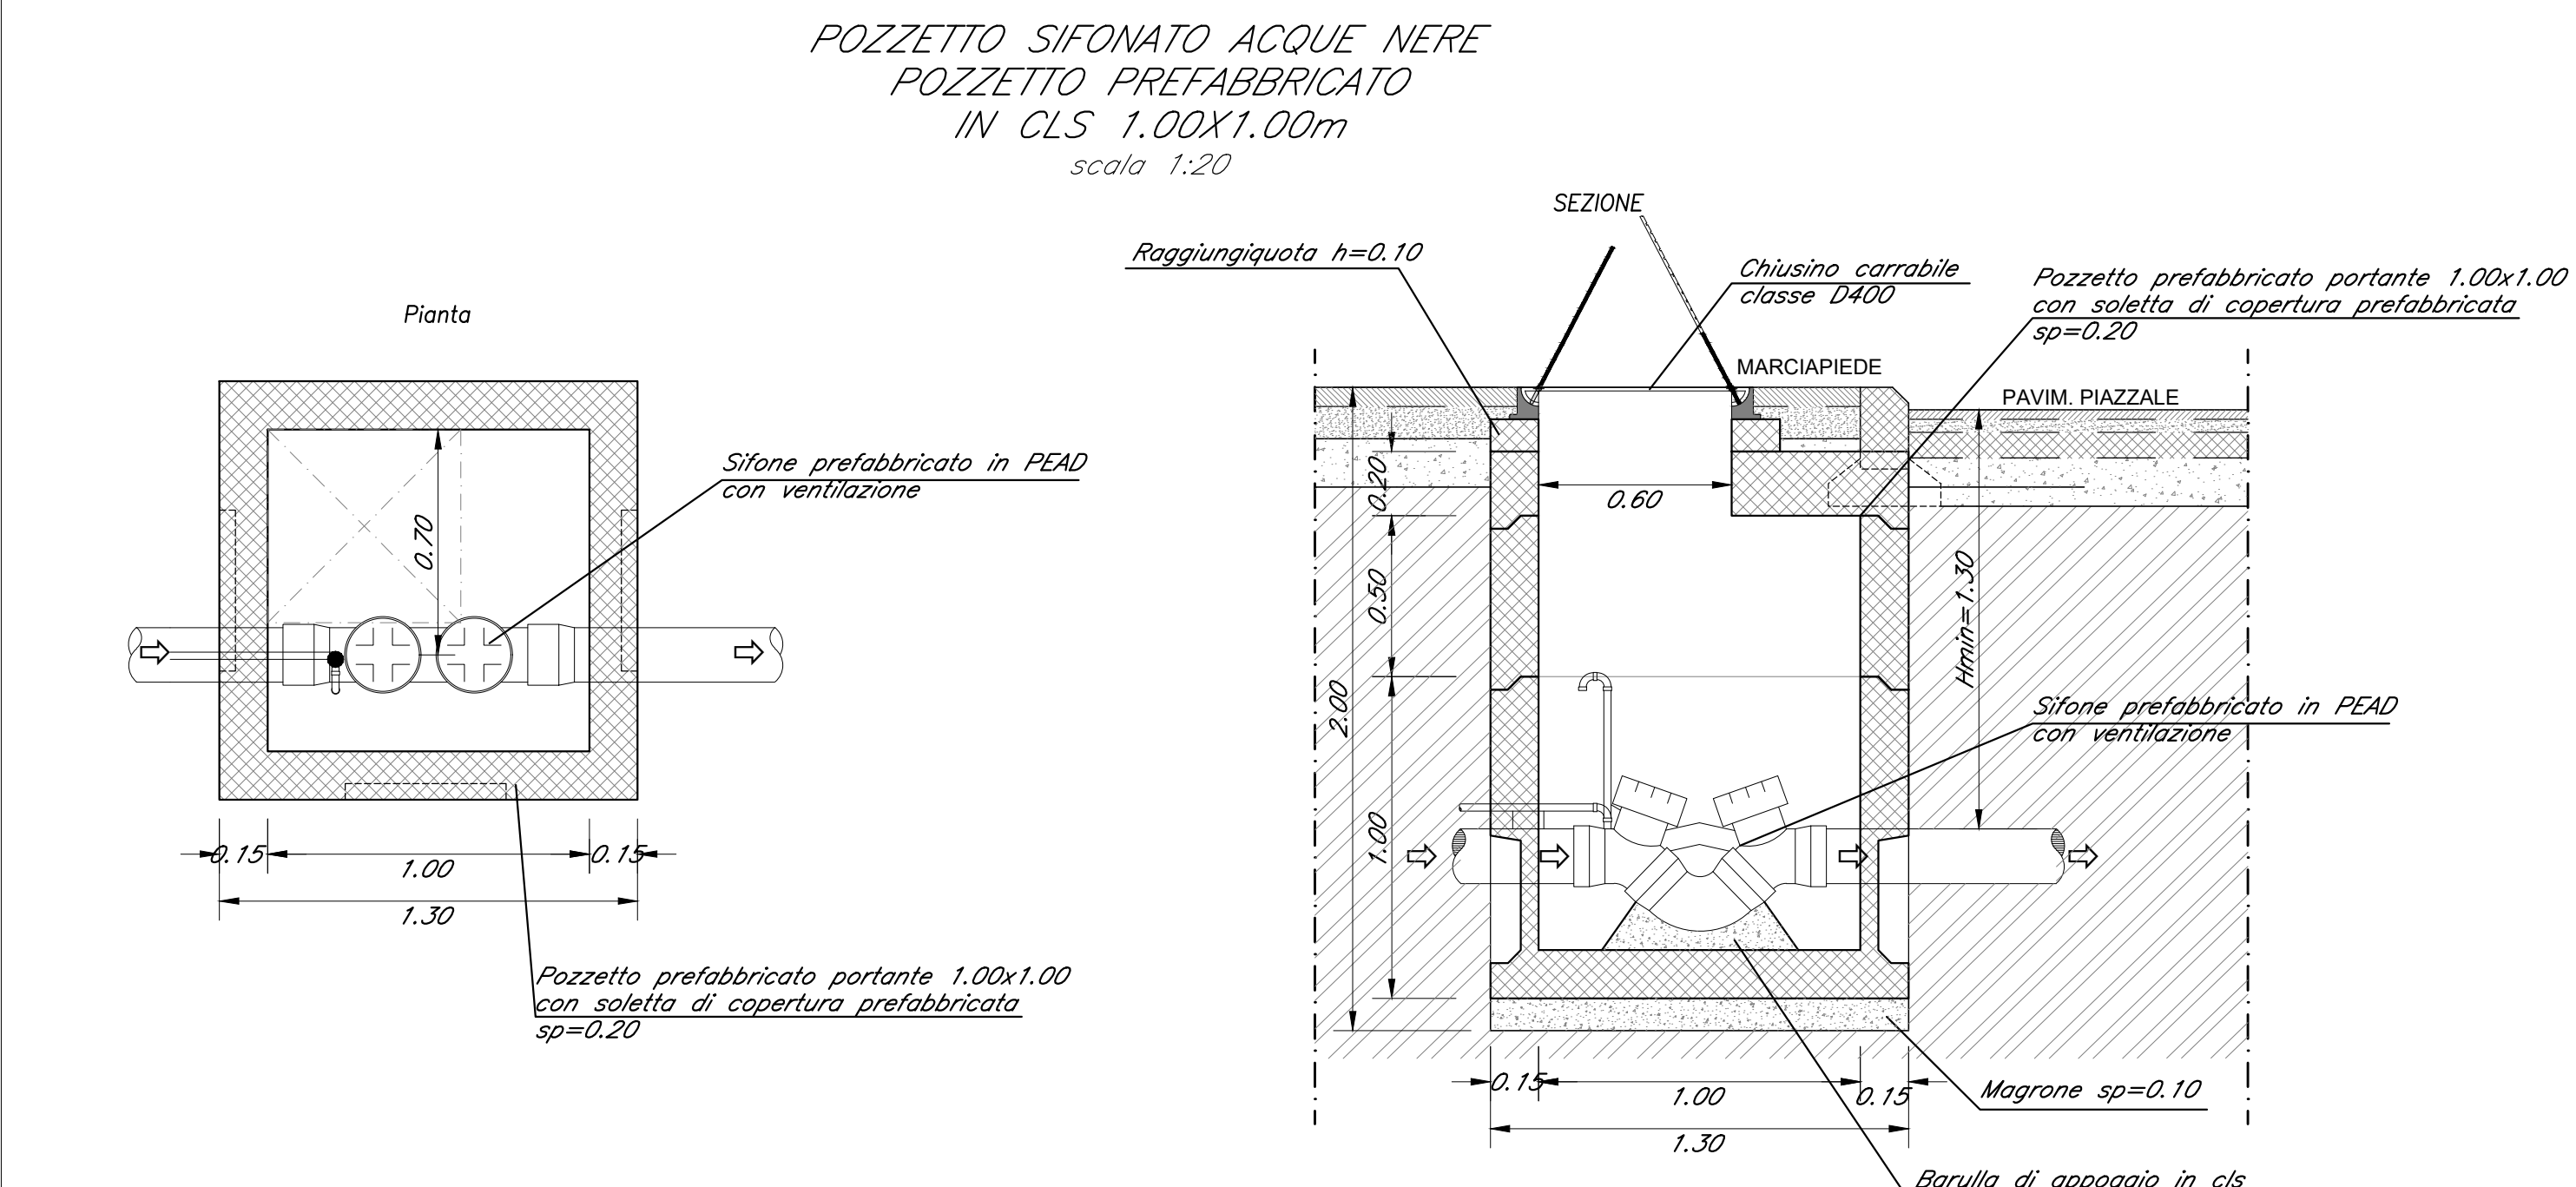

COMMITTENTE: **RFI**
PROGETTAZIONE: **ITALFERR**

DIREZIONE TECNICA
UO INFRASTRUTTURE CENTRO

PROGETTO DI FATTIBILITA' TECNICA ECONOMICA

VELOCIZZAZIONE DELLA LINEA ROMA - PESCARA
RADDOPPIO FERROVIARIO TRATTA CHIETI - INTERPORTO D'ABRUZZO
(LOTTO 3)

IDROLOGIA ED IDRAULICA - Smaltimento Acque Meteoriche - Viabilità
Opere Tipologiche e Sezioni - Viabilità - Tav. 1 di 2

SCALA: **Varie**

COMMESSA LOTTO FASE ENTE TIPO DOC OPERADISCIPLINA PROG. REV.

1/A6F 03 D 29 BZ ID0002 003 A

Rev.	Descrizione	Redatto	Data	Verificato	Data	Approvato	Data	Autorizzato	Data
A	Emissione esecutiva	P.Lusetti	10-07-2010	M.Martucci	11-07-2010	F.Panelli	12-07-2010	F.Araniti	12-07-2010

File:MAP030202000000000A.dwg n. Em.: 7-26