SEZIONE ORIZZONTALE
Scala 1:20

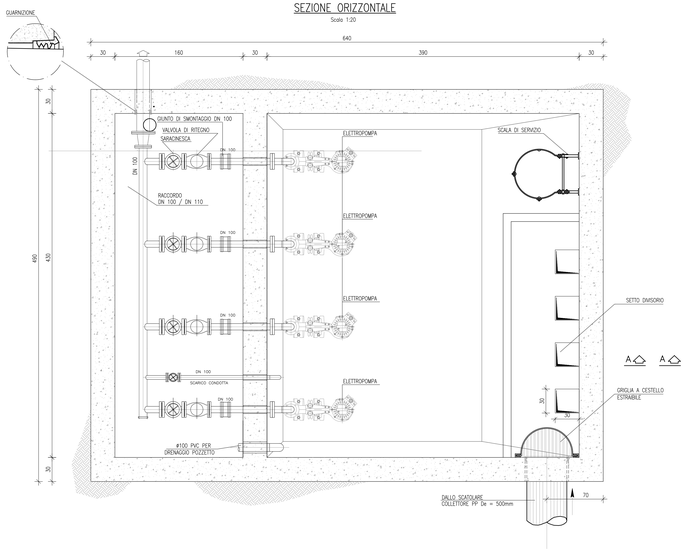

PIANTA COPERTURA
Scala 1:20

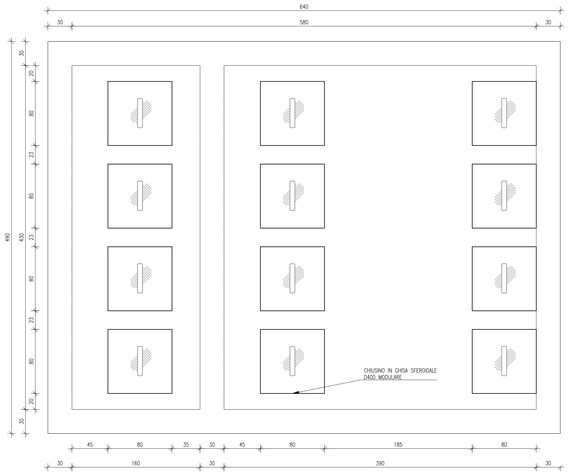

SCALA DI SERVIZIO

PROSPETTO A
Scala 1:20

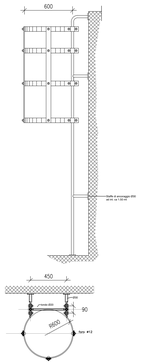

PROSPETTO B
Scala 1:20

COLLETTORE CIRCOLARE
Scala 1:20

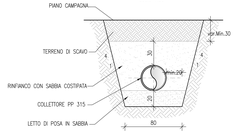

KEYPLAN

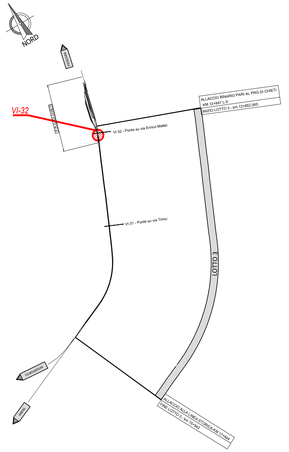

SEZIONE A–A
Scala 1:20

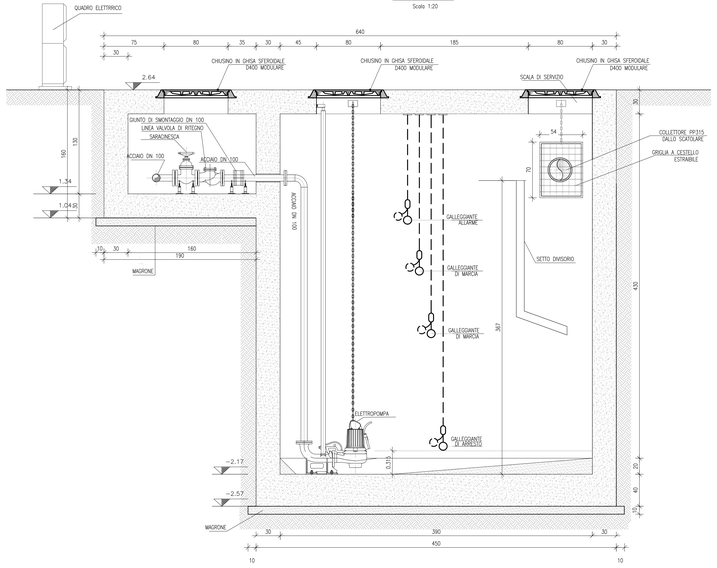

SEZIONE 2–2
Scala 1:20

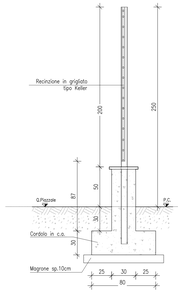

SEZIONE 1–1
Scala 1:20

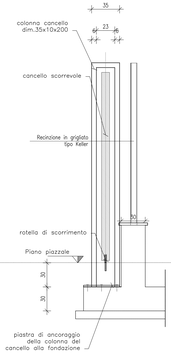

PROSPETTO CANCELLO
Scala 1:20

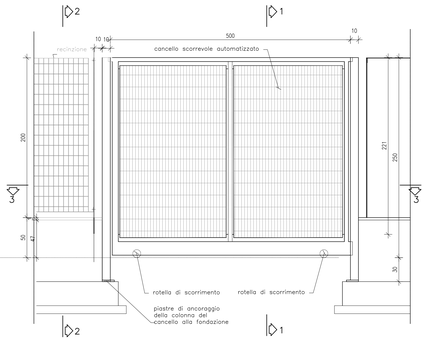

SEZIONE 3–3
Scala 1:20

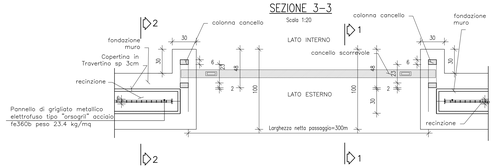

PIANTA
Scala 1:100

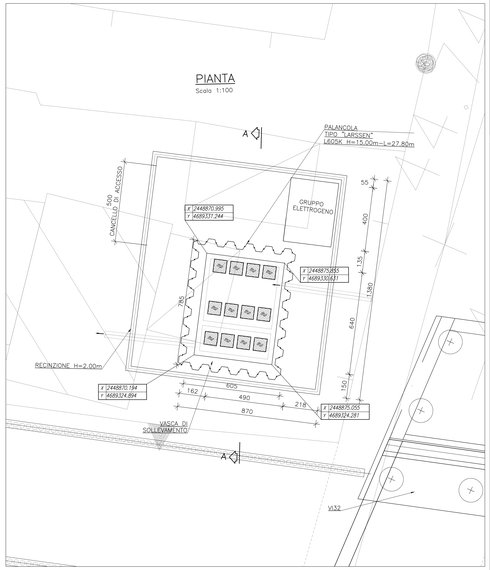

NOTE GENERALI

- TUTTE LE MISURE SONO ESPRESSE IN CENTIMETRI, SALVO OVE DIVERSAMENTE INDICATO

NOTE IMPIANTO DI SOLLEVAMENTO

- NUMERO POMPE: 3+1
- PORTATA SINGOLA POMPA: 100 l/s
- PREVALENZA: 15 m

COMMITTENTE:

RFI RETE FERROVIARIA ITALIANA
GRUPPO FERROVIE DELLO STATO ITALIANE

PROGETTAZIONE:

ITALFERR
GRUPPO FERROVIE DELLO STATO ITALIANE

DIREZIONE TECNICA
UO INFRASTRUTTURE CENTRO

PROGETTO DI FATTIBILITA' TECNICA ECONOMICA

VELOCIZZAZIONE DELLA LINEA ROMA - PESCARA
RADDOPPIO FERROVIARIO TRATTA CHIETI - INTERPORTO D'ABRUZZO (LOTTO 3)

Impianti di Sollevamento
Impianto di Sollevamento Acque km 12+940.00

SCALA: Varie

COMMESSA	LOTTO	FASE	ENTE	TIPO DOC.	OPERA/DISCIPLINA	PROGR.	REV.
IA6F	03	D	29	BZ	ID0002	005	A

Revis.	Descrizione	Redatto	Data	Verificato	Data	Approvato	Data	Autorizzato	Data
A	Emissione esecutiva	P.Luciani	12.07.2019	M.Matteucci	11.07.2019	T.Paoletti	12.07.2019	F.Ambuni	12.07.2019

File: IA6F03D29BZID0002005A.dwg

n. Elab.: 7-38