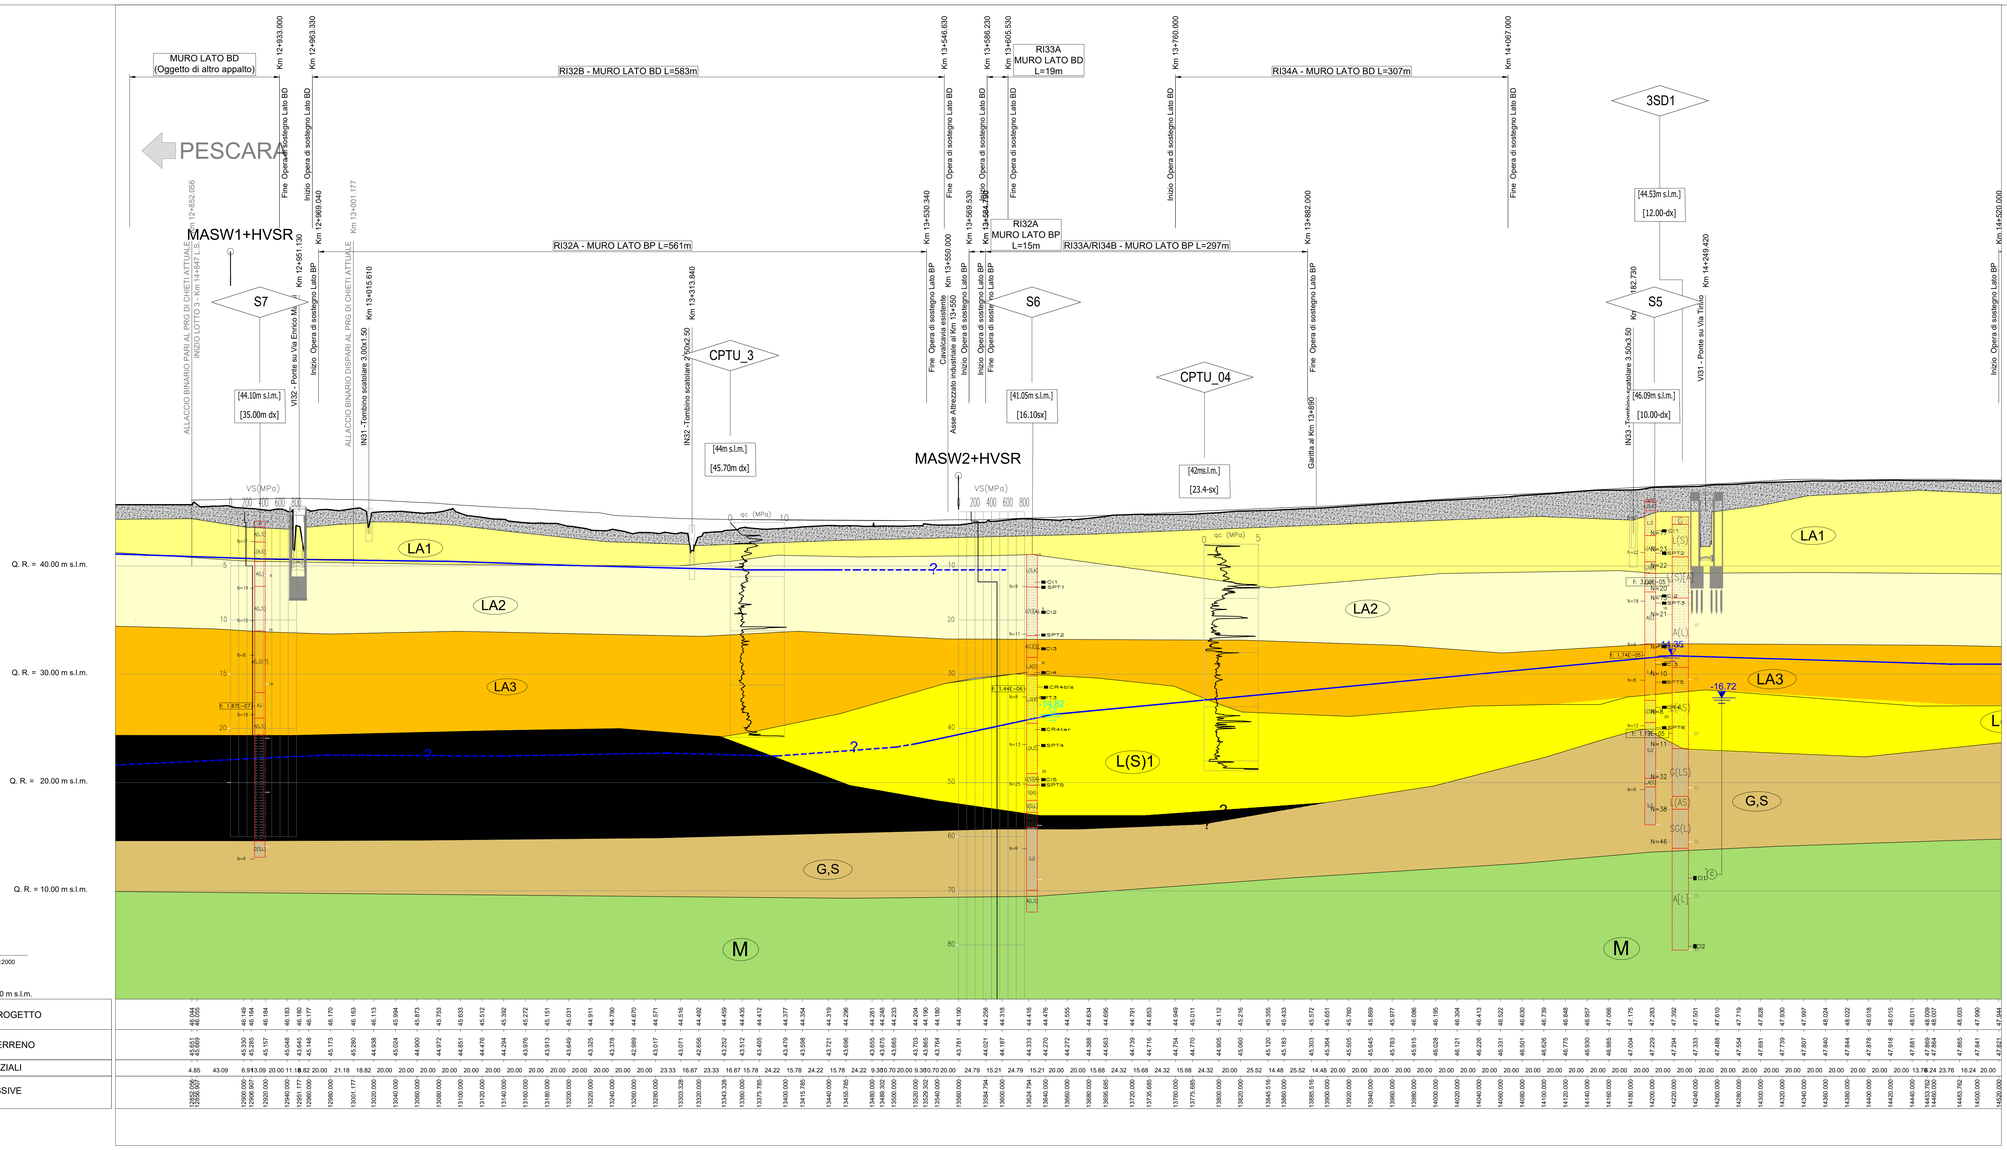
MURO LATO BD (Oggetto di altro appalto)
RI32B - MURO LATO BD L=583m
RI33A MURO LATO BD L=19m
RI34A - MURO LATO BD L=307m
PESCARA
MASW1+HVSR
RI32A - MURO LATO BP L=561m
RI32A MURO LATO BP L=15m
RI33A/RI34B - MURO LATO BP L=297m
S7
CPTU_3
S6
CPTU_04
MASW2+HVSR
3SD1
S5
LA1
LA2
LA3
L(S)1
G,S
M
Q. R. = 40.00 m s.l.m.
Q. R. = 30.00 m s.l.m.
Q. R. = 20.00 m s.l.m.
Q. R. = 10.00 m s.l.m.
Q. R. = 0.00 m s.l.m.
1:200
1:2000

| | | |