


Livelle	L = 27.834	74.395	74.407	12.785
	DISL = -0.387	-5.771	8.044	0.352
	p = -1.388	-7.757	10.810	2.751
Prog. Livelle	27.834	102.229	176.636	

PR = 27.834	PR = 102.229	PR = 176.636
QV = 44.202	QV = 38.432	QV = 46.475
DP = -6.369	DP = -8.058	DP = -8.059
R = 500.000	R = -420.000	R = 180.000
T = 15.890	T = 7.220	T = 7.220
F = -0.252	F = 1.798	F = -0.145

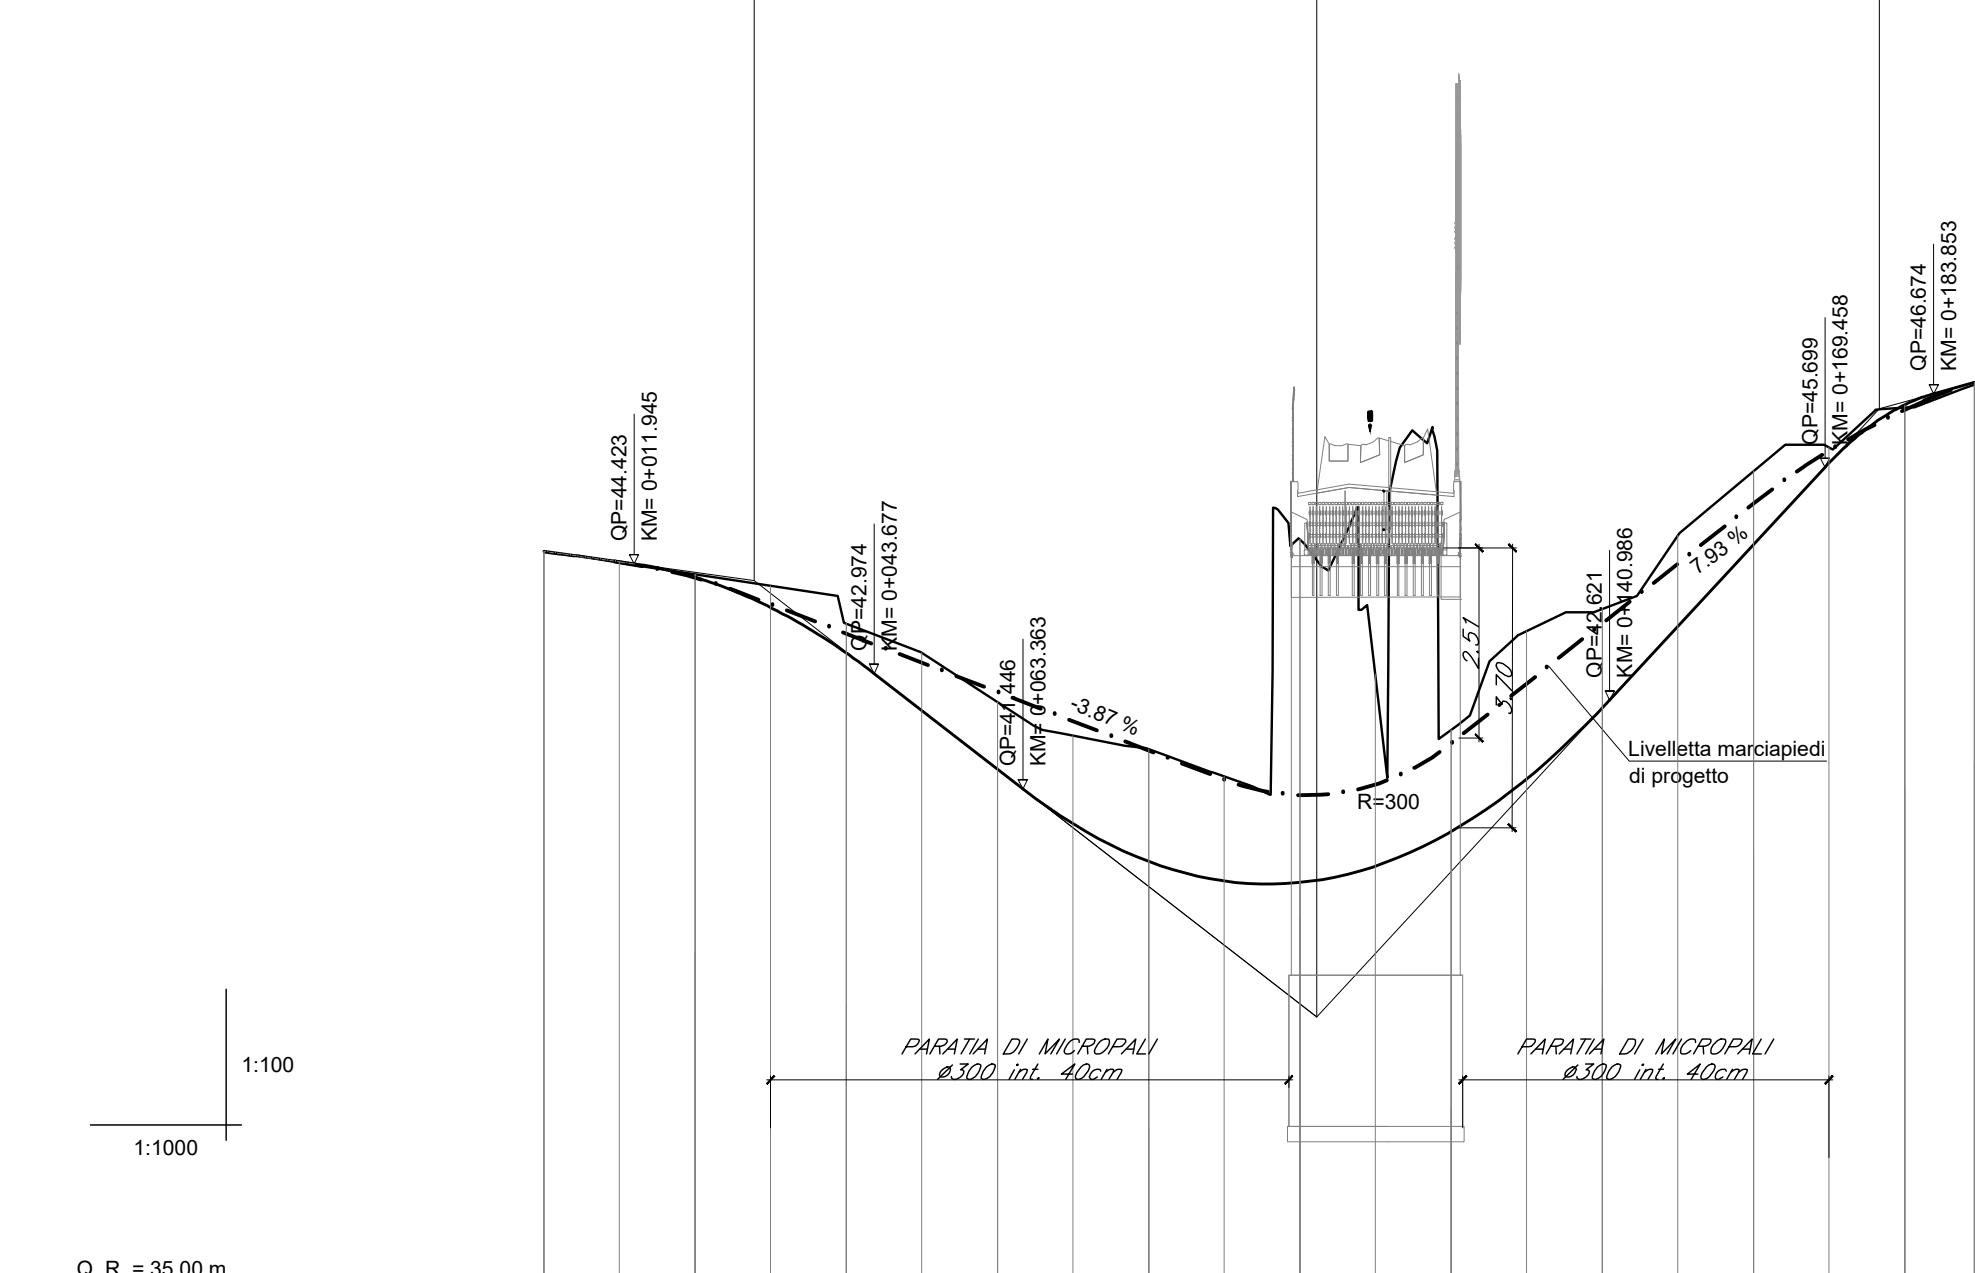

NUMERO SEZIONE	1	2	3	4	5	6	7	8	9	10	11	12	13	14	15	16	17	18	19	20
PROGRESSIVE	0,00	10,00	20,00	30,00	40,00	50,00	60,00	70,00	80,00	90,00	100,00	110,00	120,00	130,00	140,00	150,00	160,00	170,00	180,00	189,21
DIST. PARZIALI	10	10	10	10	10	10	10	10	10	10	10	10	10	10	10	10	10	10	9	
QUOTE TERRENO	44,598	44,578	44,450	44,443	44,246	44,281	43,846	44,133	43,246	43,056	42,605	42,516	41,707	42,052	42,238	40,887	41,073	40,229	41,614	41,614
QUOTE PROGETTO	44,460	44,443	44,246	44,281	43,846	44,133	43,246	43,056	42,605	42,516	41,707	42,052	42,238	40,887	41,073	40,229	41,614	41,614	40,821	40,796
ETTOMETRICHE	0,00										1,00									189
ANDAMENTO PLANIMETRICO																				

COMMITTENTE:

PROGETTAZIONE:

DIREZIONE TECNICA
UO INFRASTRUTTURE CENTRO
PROGETTO DI FATTIBILITA' TECNICA ECONOMICA

VELOCIZZAZIONE DELLA LINEA ROMA - PESCARA
RADDOPPIO FERROVIARIO TRATTA CHIETI - INTERPORTO D'ABRUZZO
(LOTTO 3)

NV31
 Planimetria e Profilo di progetto e di tracciamento NV31

SCALA :
 1:1000

COMMESSA LOTTO FASE ENTE TIPO DOC. OPERA/DISCIPLINA PROG. REV.

IA6F 03 D 29 L7 NV3100 001 A

Revis.	Descrizione	Redatto	Data	Verificato	Data	Approvato	Data	Autorizzato	Data
A	Emissione esecutiva	P.Luciani	10.07.2019	F. D'Angeli	11.07.2019	T. Proietti	12.07.2019	F. Anselmi	12.07.2019