




KEYPLAN

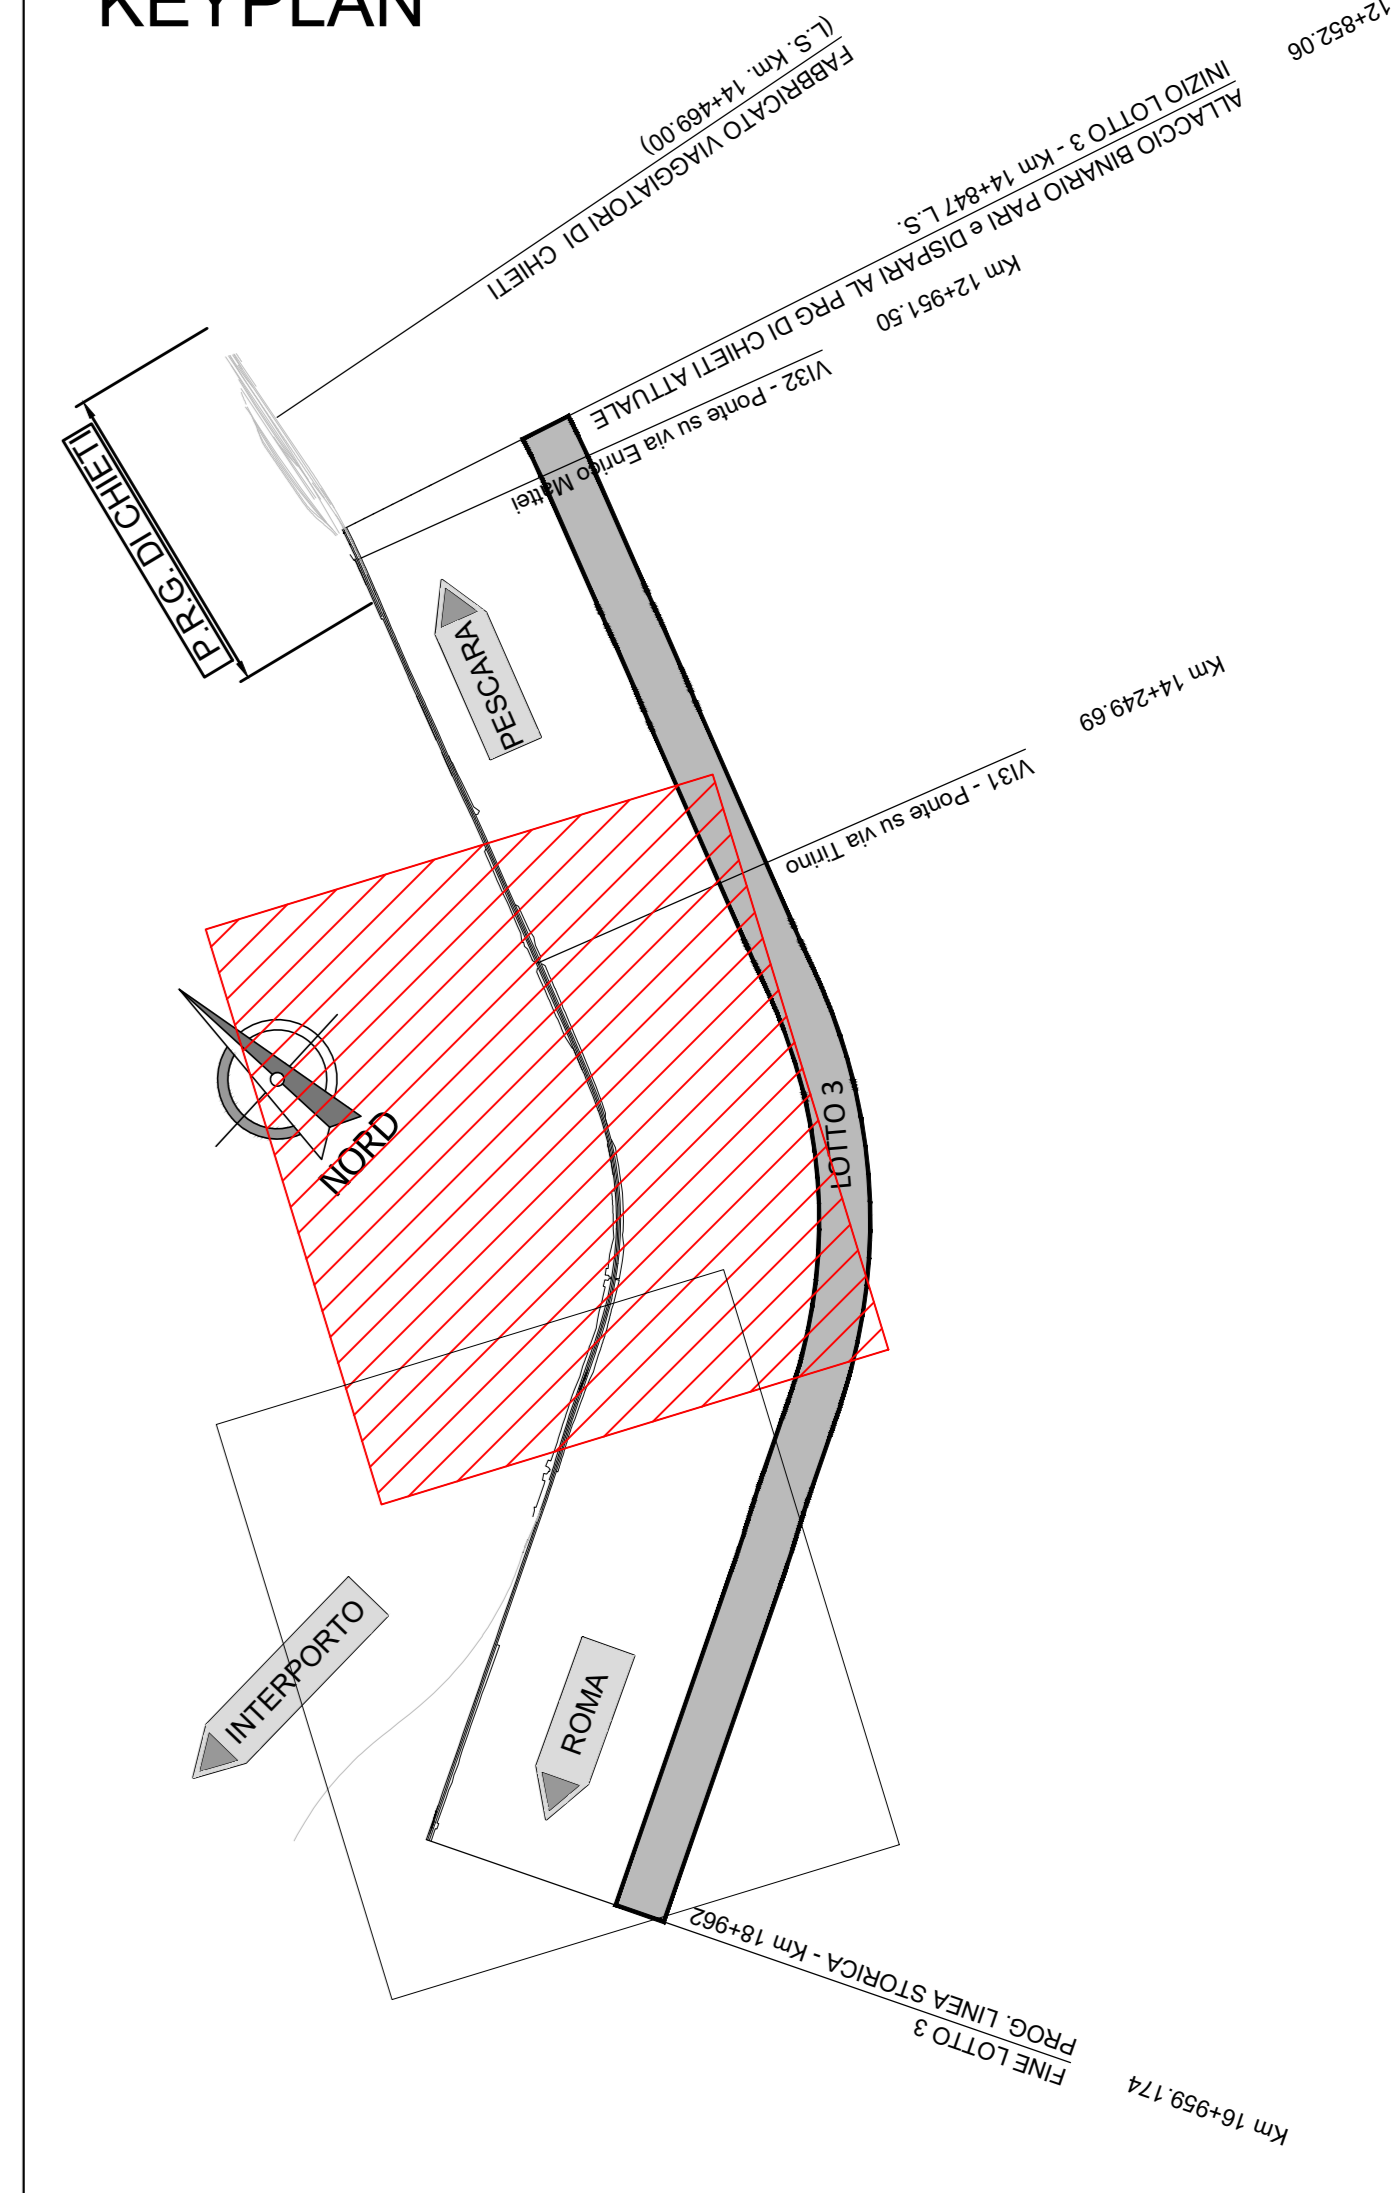

COMMITTENTE:

 GRUPPO FERROVIARIO ITALIANO

PROGETTAZIONE:

 GRUPPO FERROVIARIO ITALIANO

DIREZIONE TECNICA
 S.O. PROGETTAZIONE INTEGRATA CENTRO
 PROGETTO DI FATTIBILITA' TECNICA ECONOMICA
 VELOCIZZAZIONE DELLA LINEA ROMA - PESCARA
 RADDOPPIO FERROVIARIO TRATTA CHIETI - INTERPORTO D'ABRUZZO
 (LOTTO 3)
 BARRIERE ANTIRUMORE

Planimetria delle barriere - Tav. 2 di 3
 SCALA: 1:2000

IA6F 03 D 29 P6 BA0000 002 A

Revis.	Descrizione	Redatto	Data	Verificato	Data	Approvato	Data	Autorizzato	Data
A	Emissione definitiva	L. Rizzoni	Genese 2023	M. Marfisi	Genese 2023	T. Pucetti	Genese 2023	F. Anzi	Genese 2023