


KEYPLAN

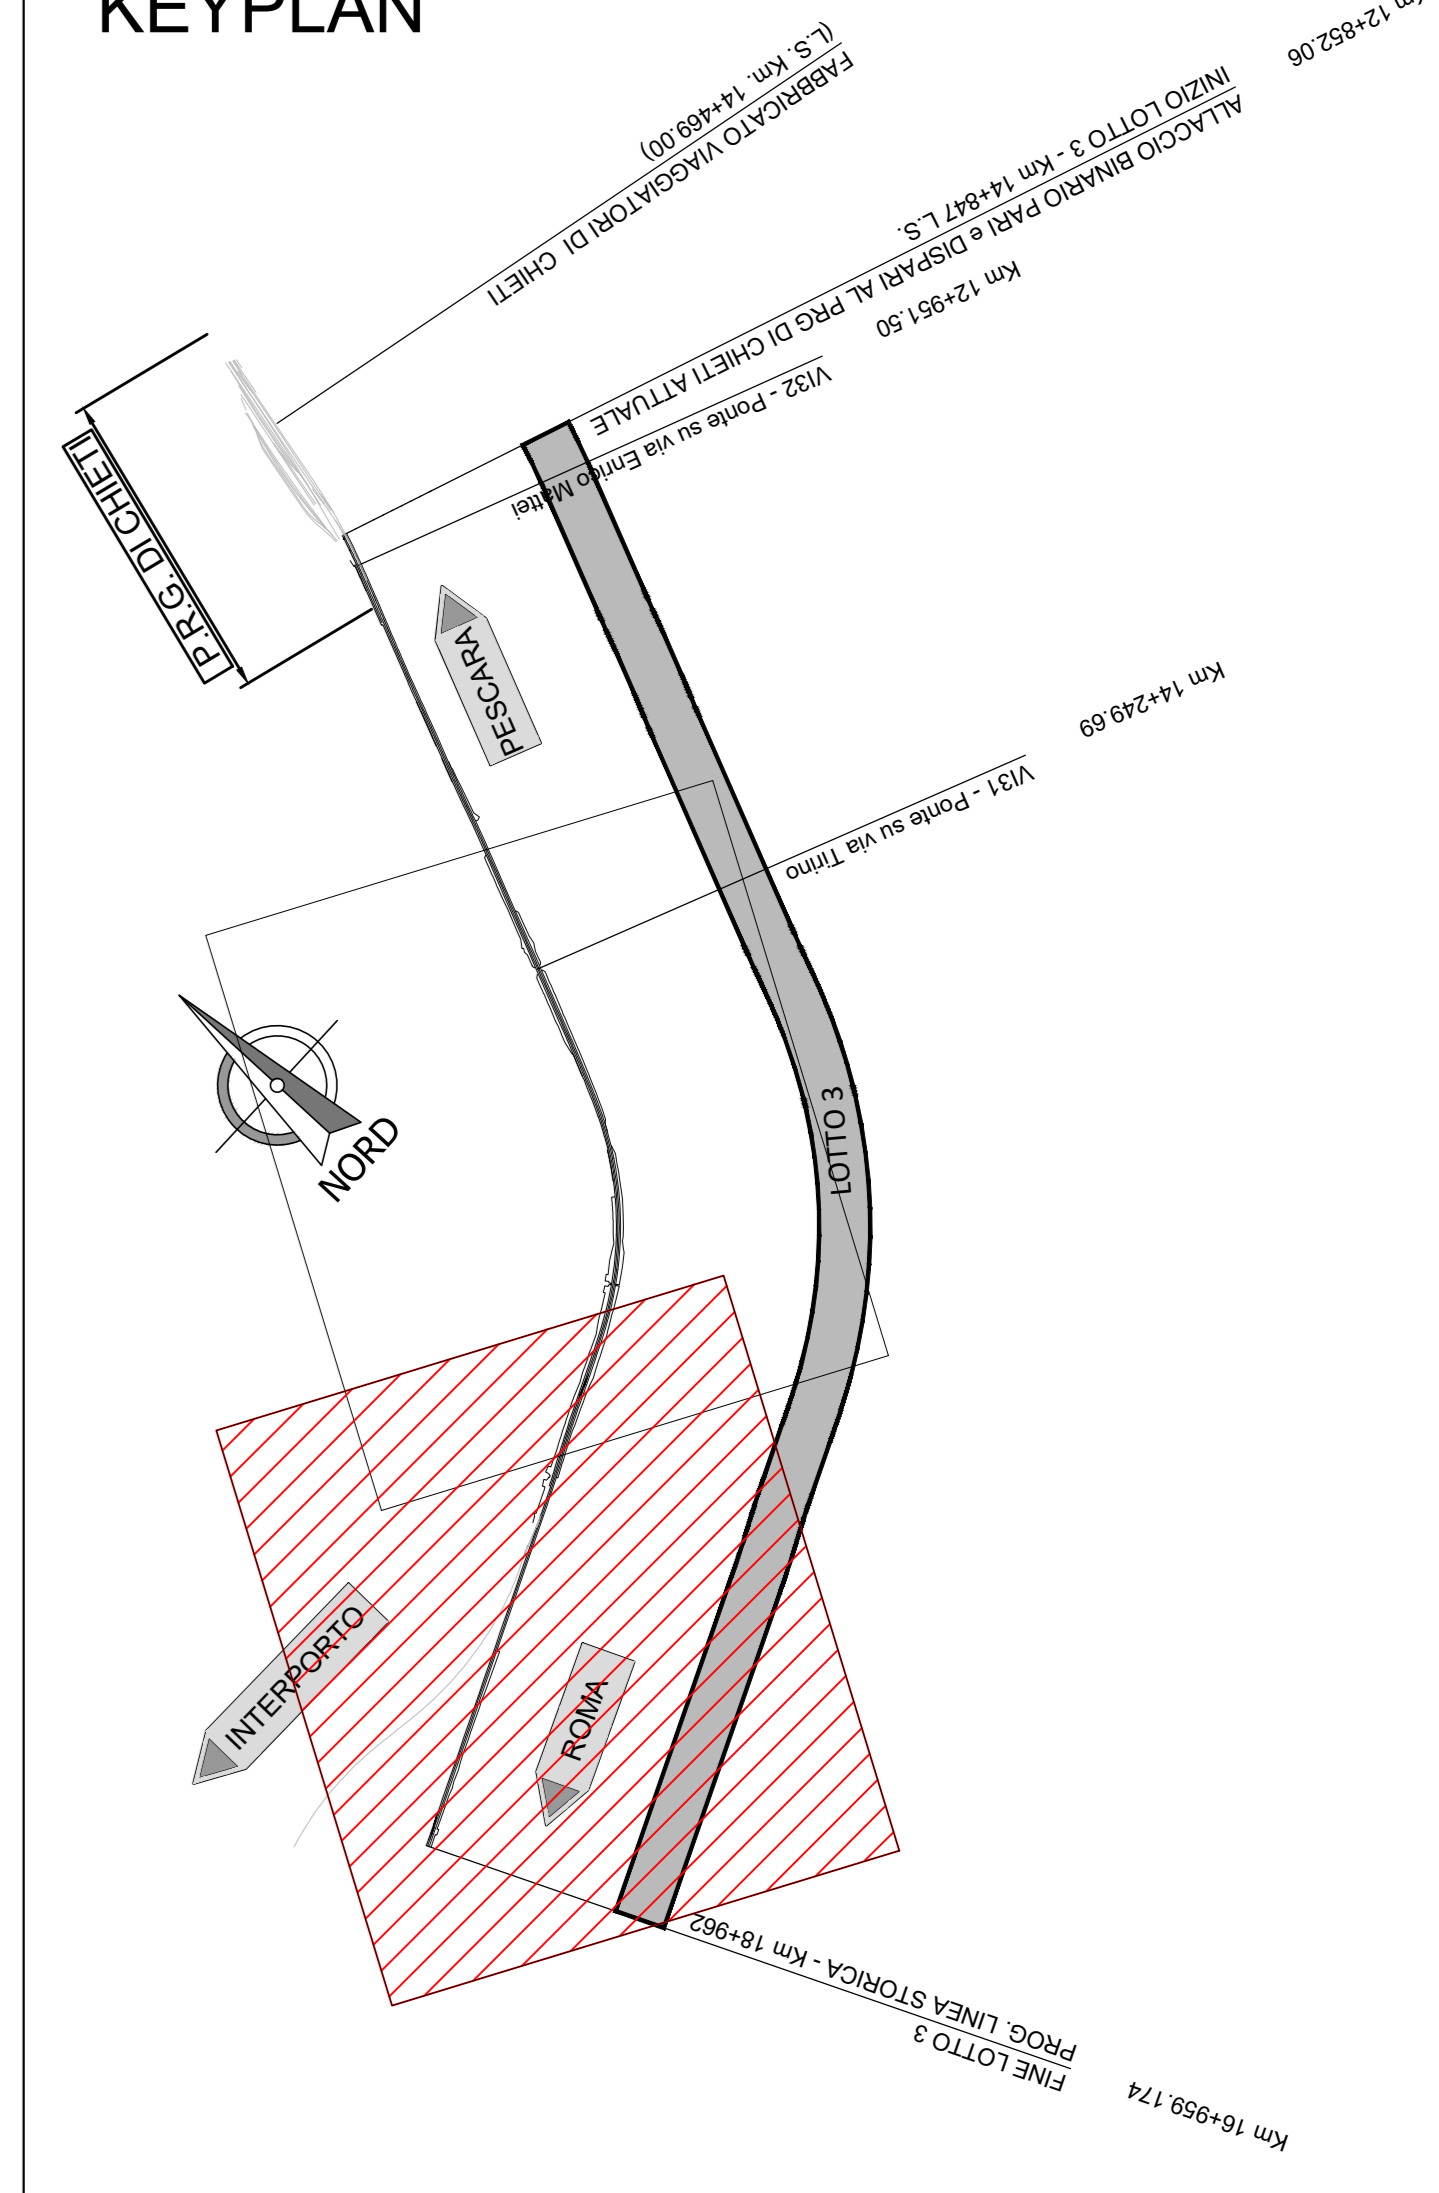

COMMITTENTE:  
  
 RFI  
 ROTE FERROVIARIA ITALIANA  
 GRUPPO FERROVIE DELLO STATO ITALIANE

PROGETTAZIONE:  
  
 ITALFERR  
 GRUPPO FERROVIE DELLO STATO ITALIANE

DIREZIONE TECNICA  
 S.O. PROGETTAZIONE INTEGRATA CENTRO  
 PROGETTO DI FATTIBILITA' TECNICA ECONOMICA  
 VELOCIZZAZIONE DELLA LINEA ROMA - PESCARA  
 RADDOPPIO FERROVIARIO TRATTA CHIETI - INTERPORTO D'ABRUZZO  
 (LOTTO 3)  
 BARRIERE ANTIRUMORE

Planimetria delle barriere - Tav. 3 di 3  
 SCALA :  
 1:2000

IA6F 03 D 29 P6 BA0000 003 A

Revis.	Descrizione	Redatto	Data	Verificato	Data	Approvato	Data	Autorizzato	Data
A	Emissione definitiva	L. Rizzoni	Genese 2023	M. Maffucci	Genese 2023	T. Pisciotti	Genese 2023	F. Anzani	Genese 2023