



NOTE GENERALI

- TUTTE LE MISURE SONO ESPRESSE IN CENTIMETRI, SALVO OVE DIVERSAMENTE INDICATO

PROSPETTO LONGITUDINALE A-A
Scala 1:100

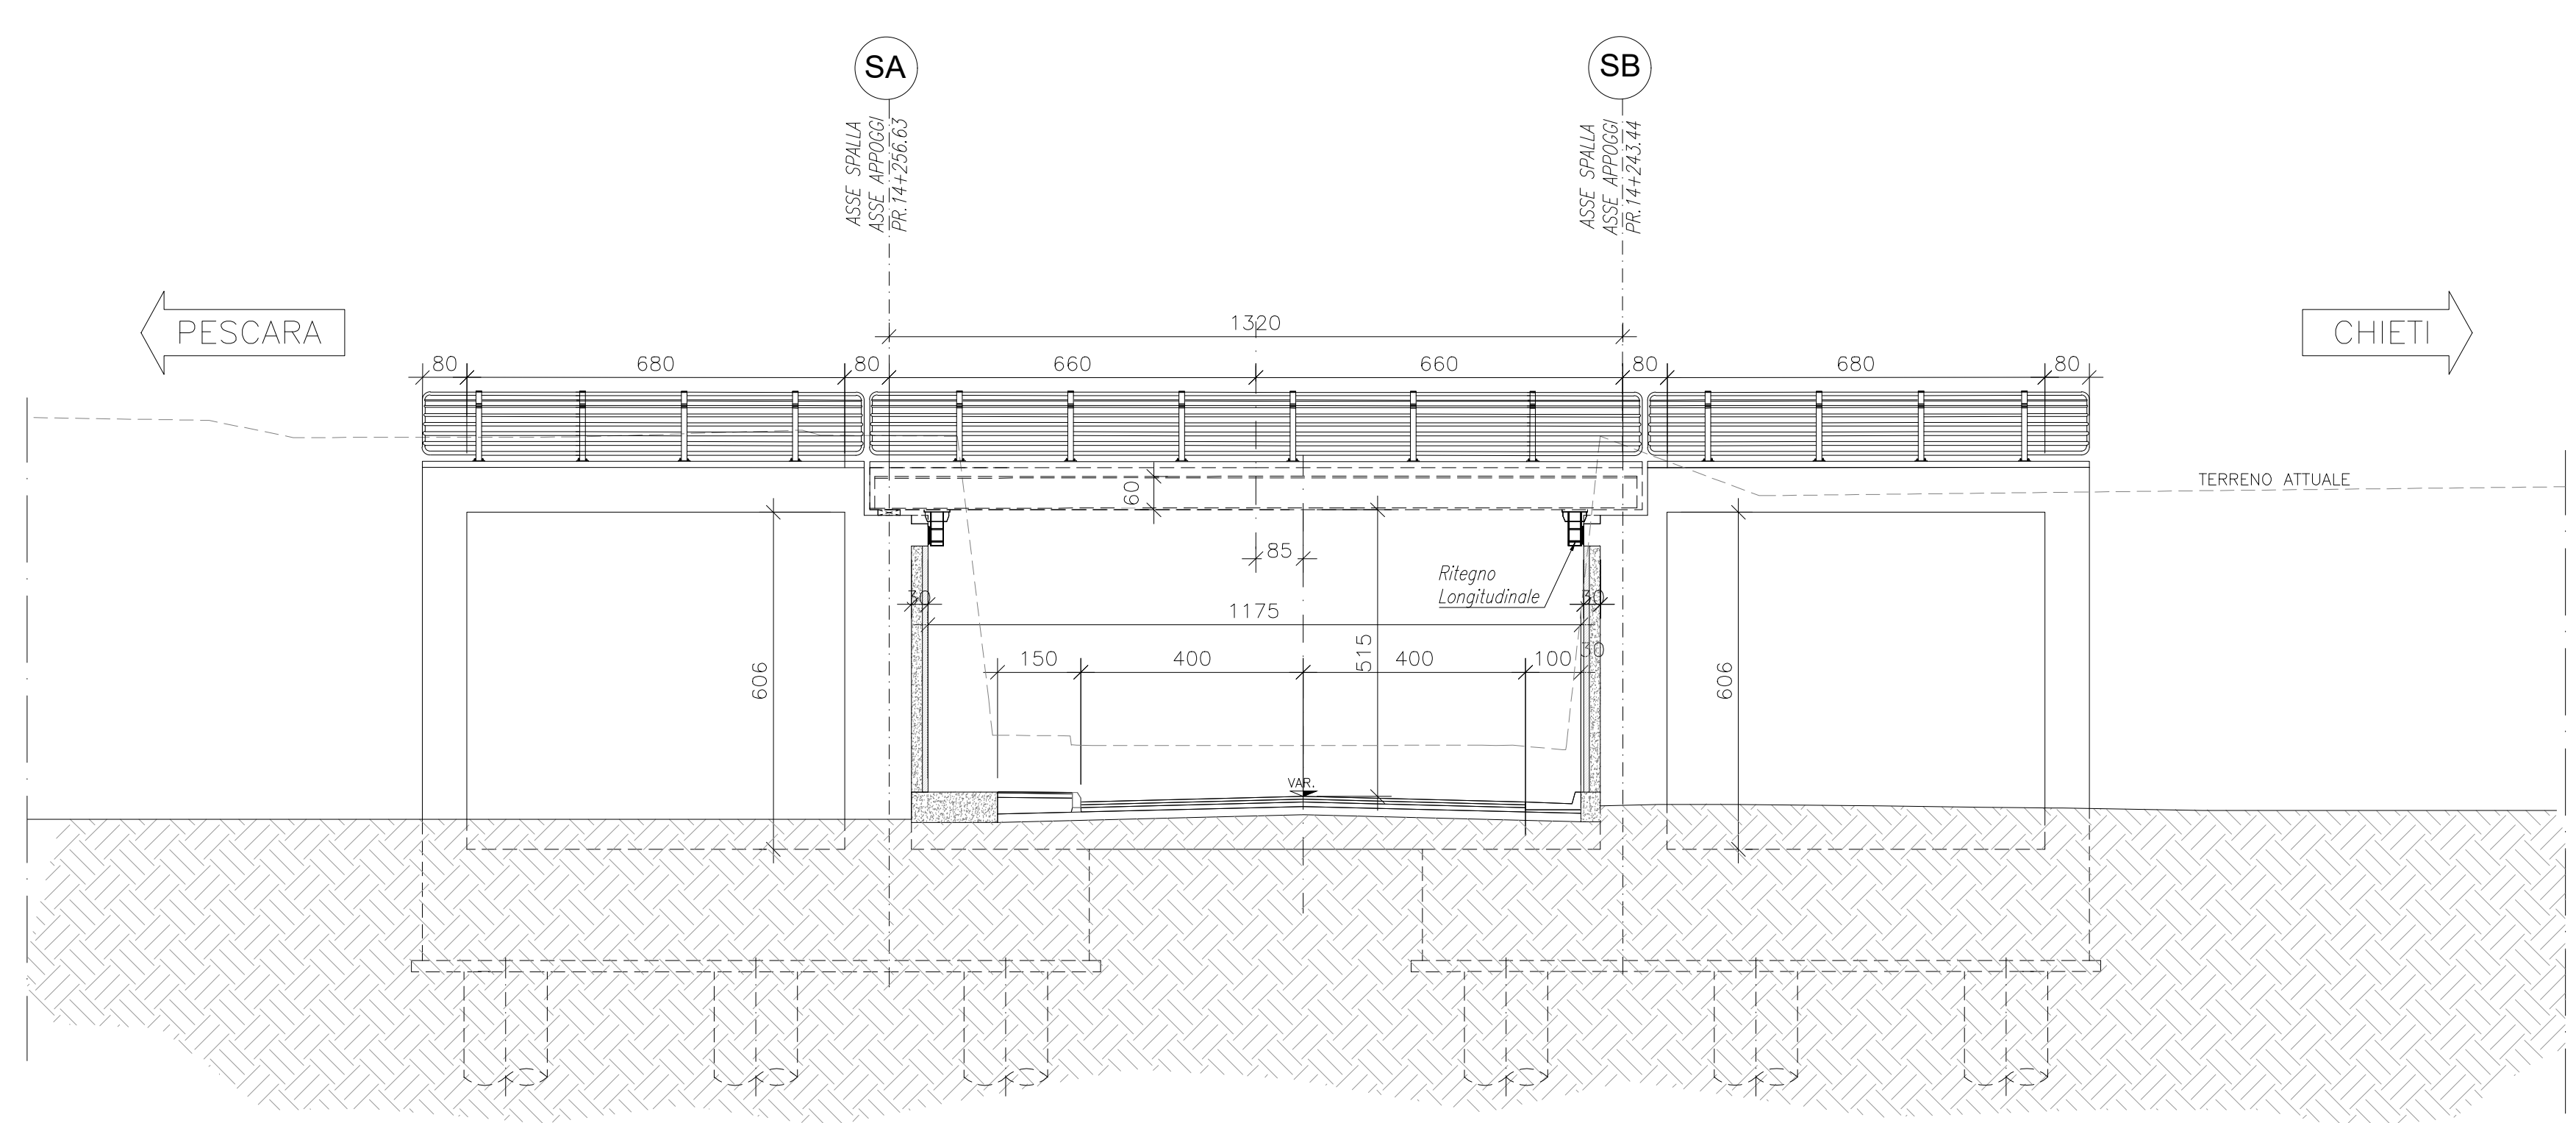

SEZIONE IMPALCATO B-B
Scala 1:50

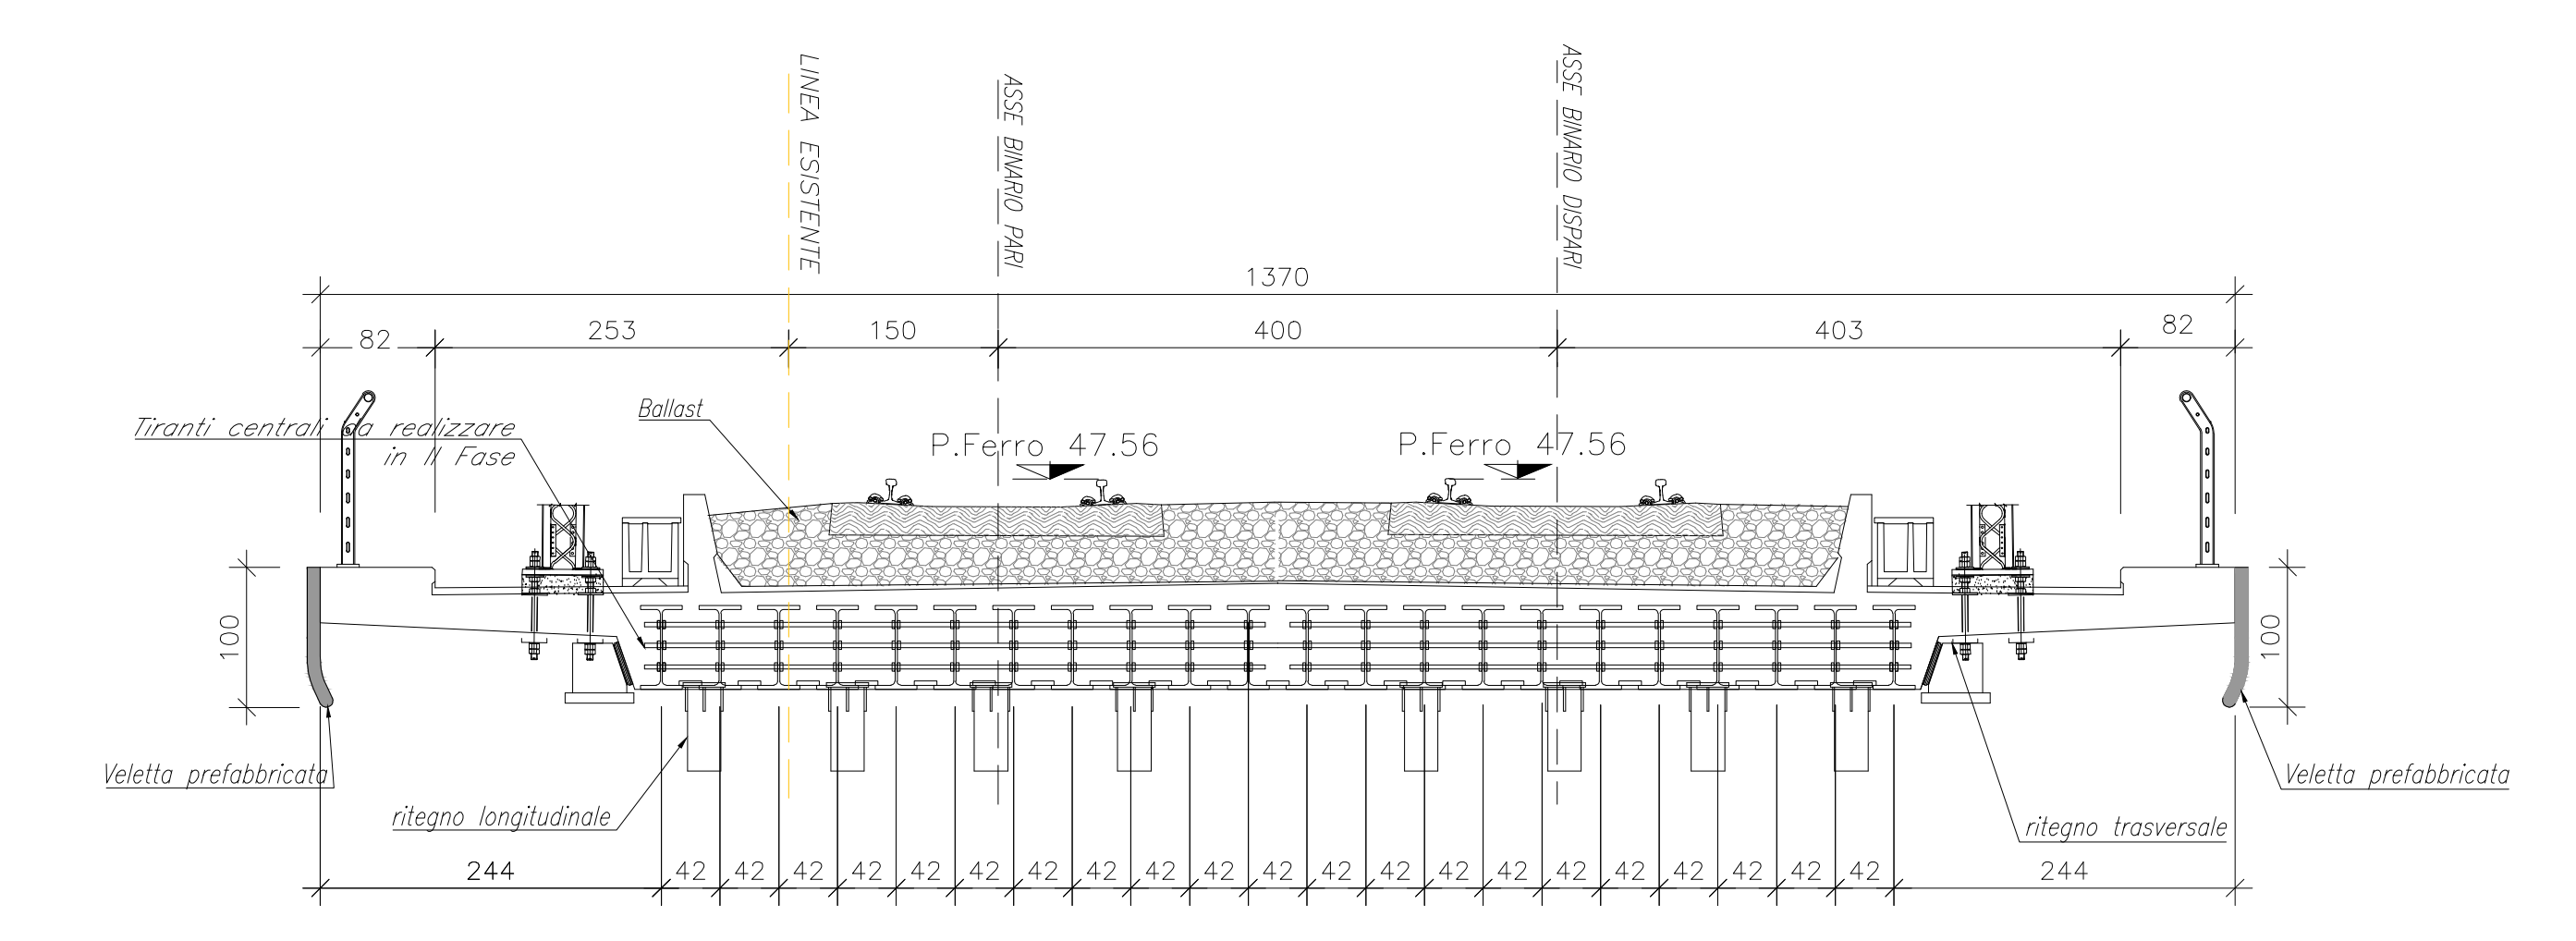

COMMITTENTE:

PROGETTAZIONE:

**DIREZIONE TECNICA
UO INFRASTRUTTURE CENTRO**

PROGETTO DI FATTIBILITA' TECNICA ECONOMICA

**VELOCIZZAZIONE DELLA LINEA ROMA - PESCARA
RADDOPPIO FERROVIARIO TRATTA CHIETI - INTERPORTO D'ABRUZZO
(LOTTO 3)**

PONTI E VIADOTTI FERROVIARI - VI.31 - Ponte su Via Tirino al km 14+250,000
Pianta impalcato, prospetto e sezioni

SCALA :
Varie

COMMESSA	LOTTO	FASE	ENTE	TIPO DOC.	OPERA/DISCIPLINA	PROGR.	REV.
IA6F	03	D	29	PZ	VI.3100	002	A

Revis.	Descrizione	Redatto	Data	Verificato	Data	Approvato	Data	Autorizzato	Data
A	Emissione esecutiva	P. Luciani	10.07.2019	P. Tracconi	11.07.2019	T. Proietti	12.07.2019	F. Anselmi	12.07.2019