




STRALCIO PLANIMETRICO

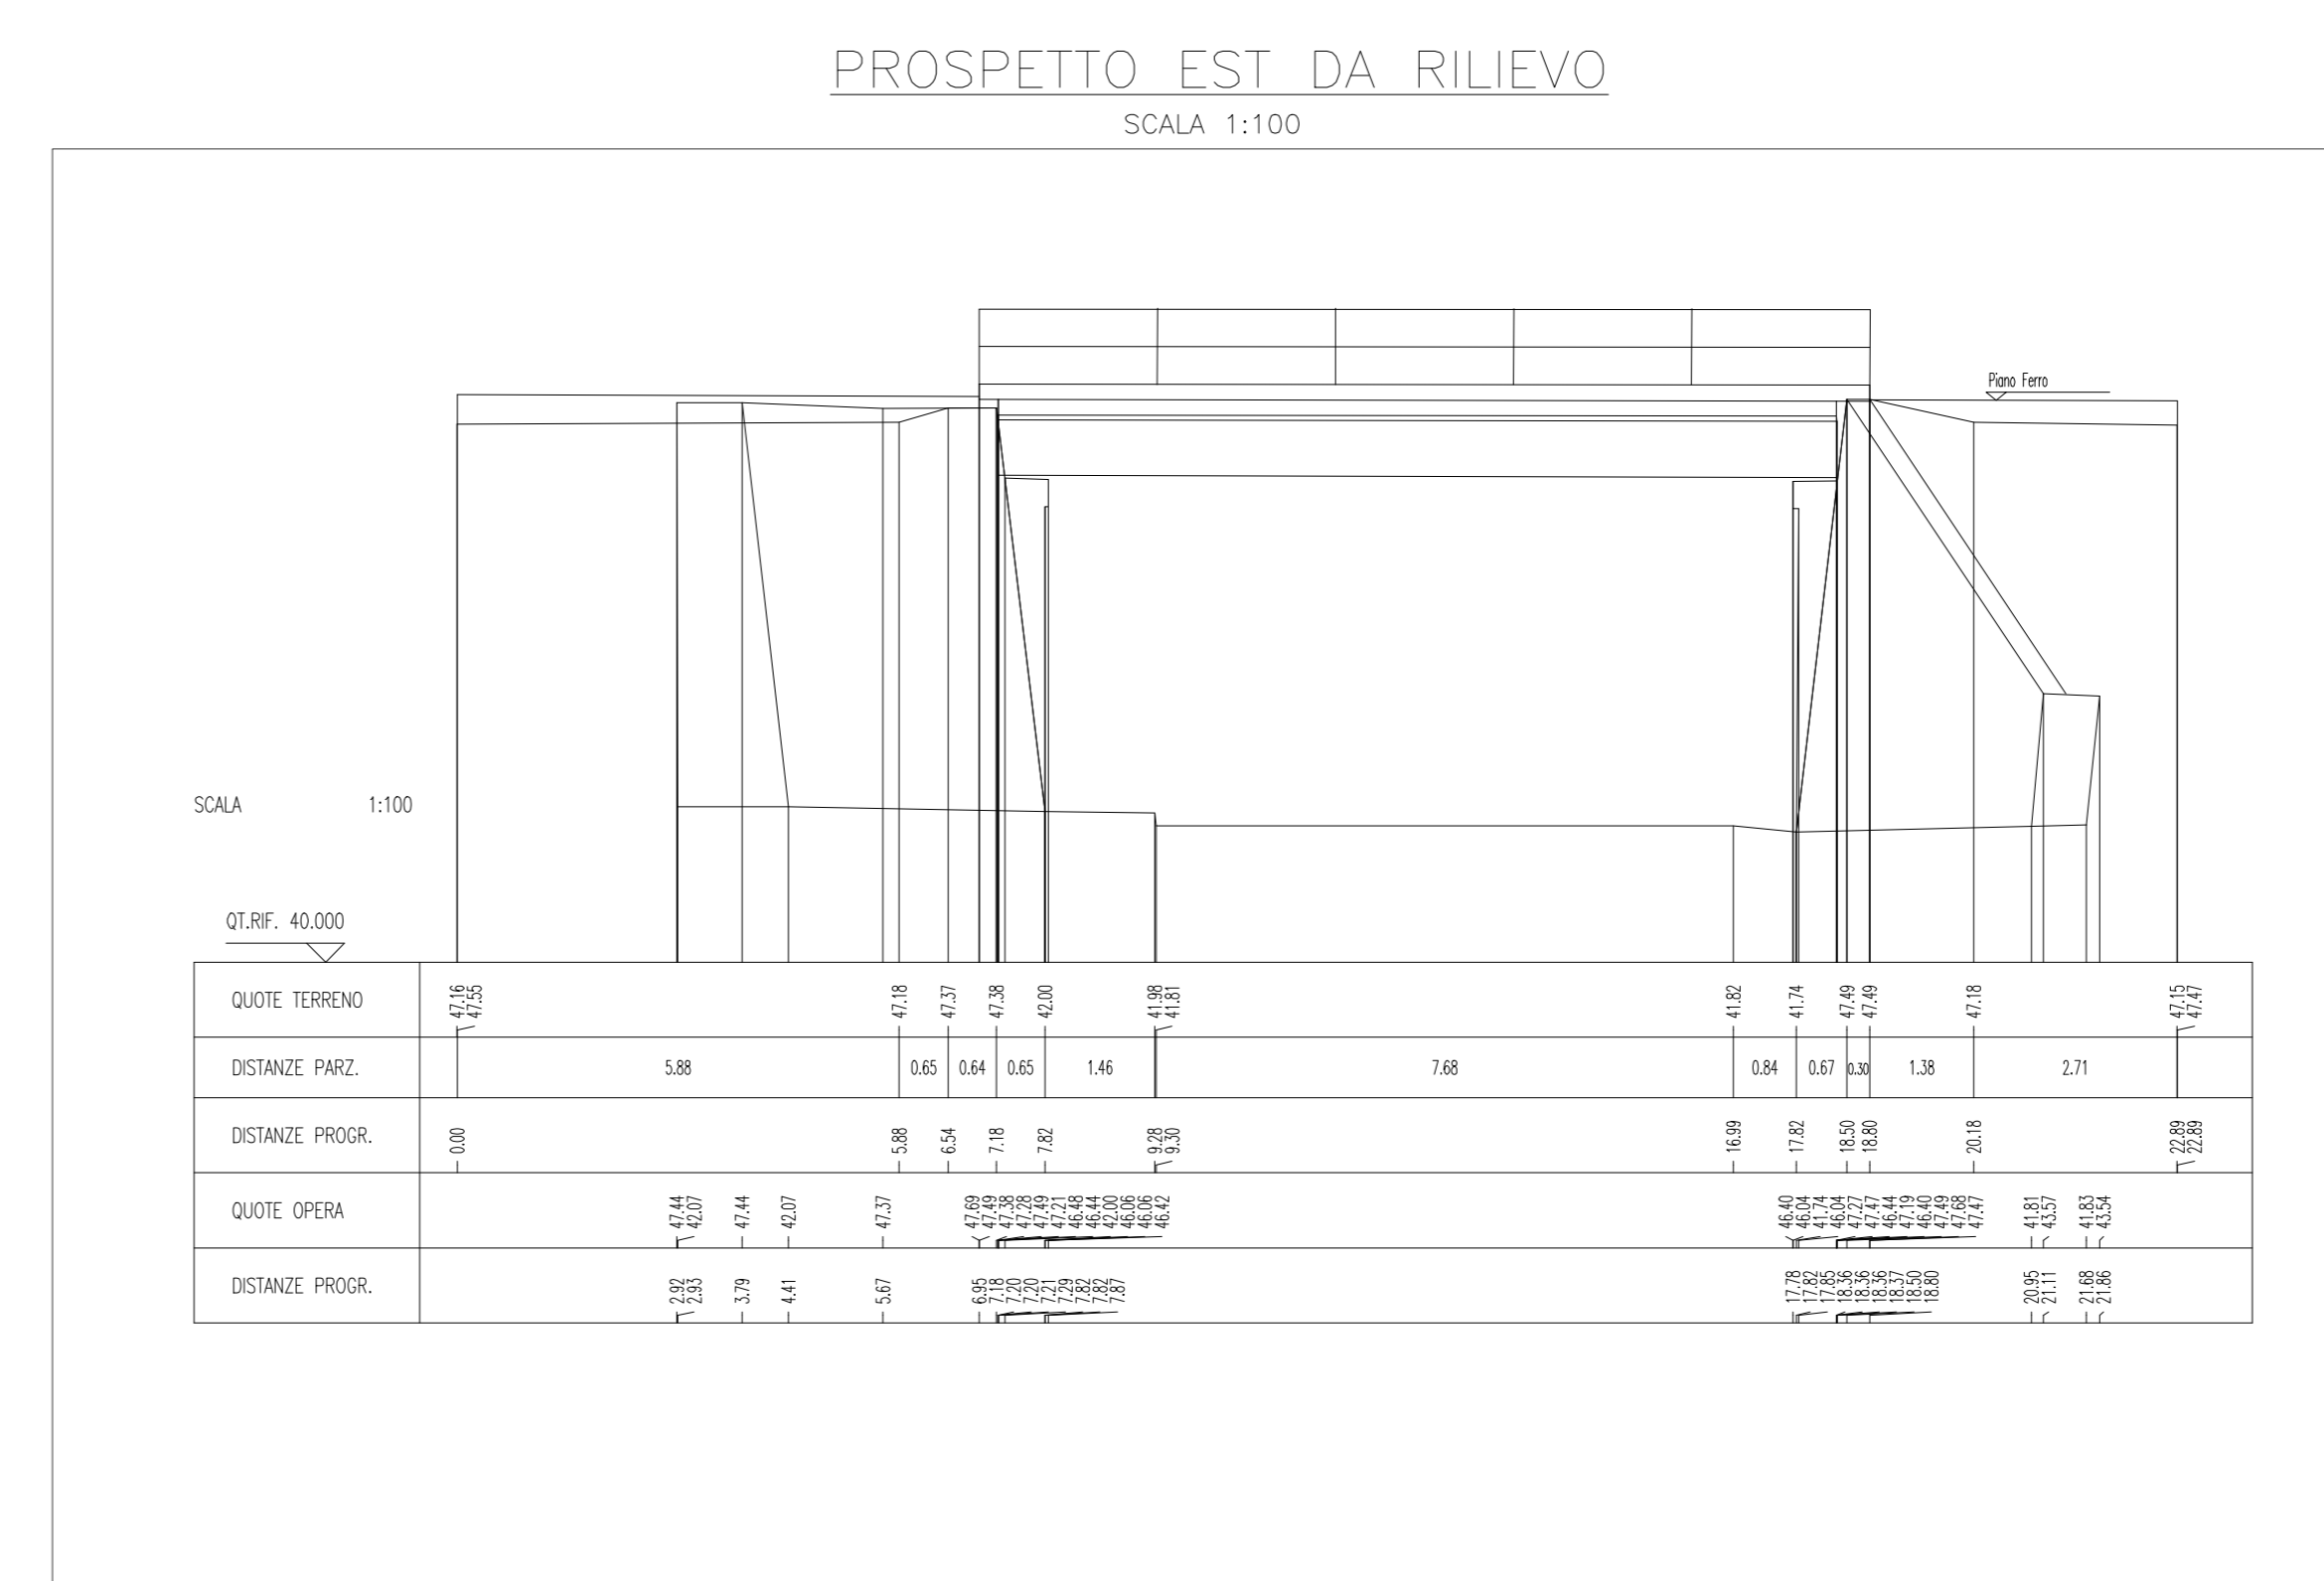

PROSPETTO EST DA RILIEVO
SCALA 1:100




PROSPETTO EST
SCALA 1:100




PROSPETTO OVEST
SCALA 1:100



PROSPETTO OVEST DA RILIEVO
SCALA 1:100

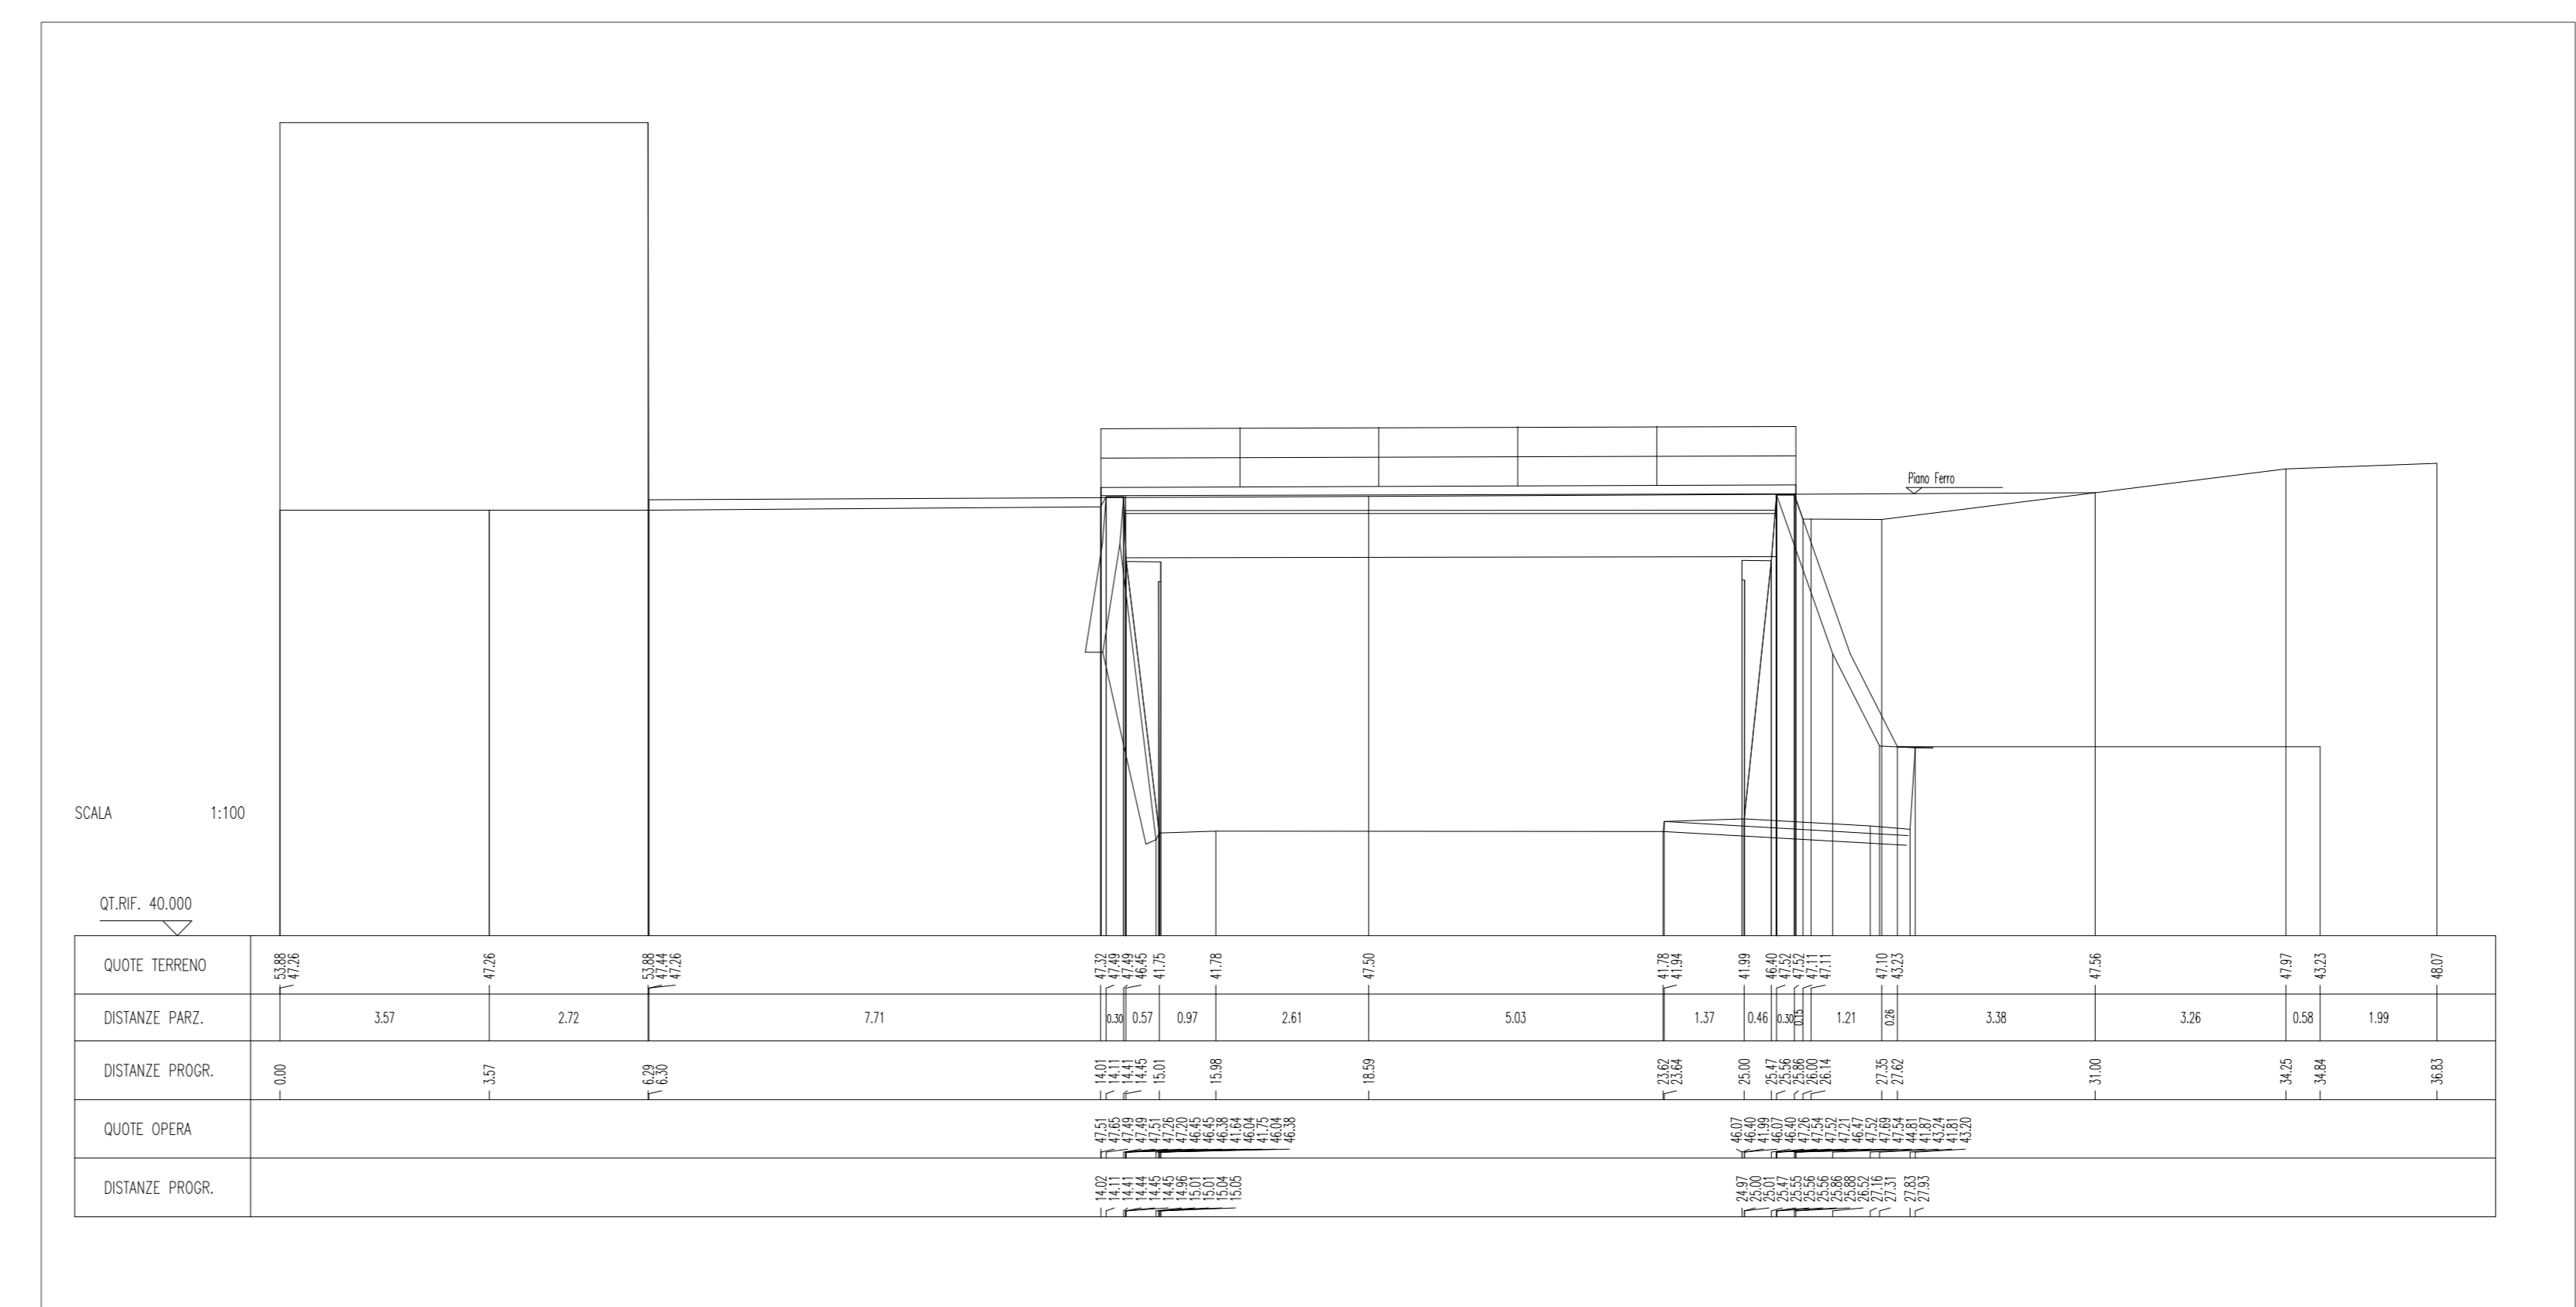

KEYPLAN

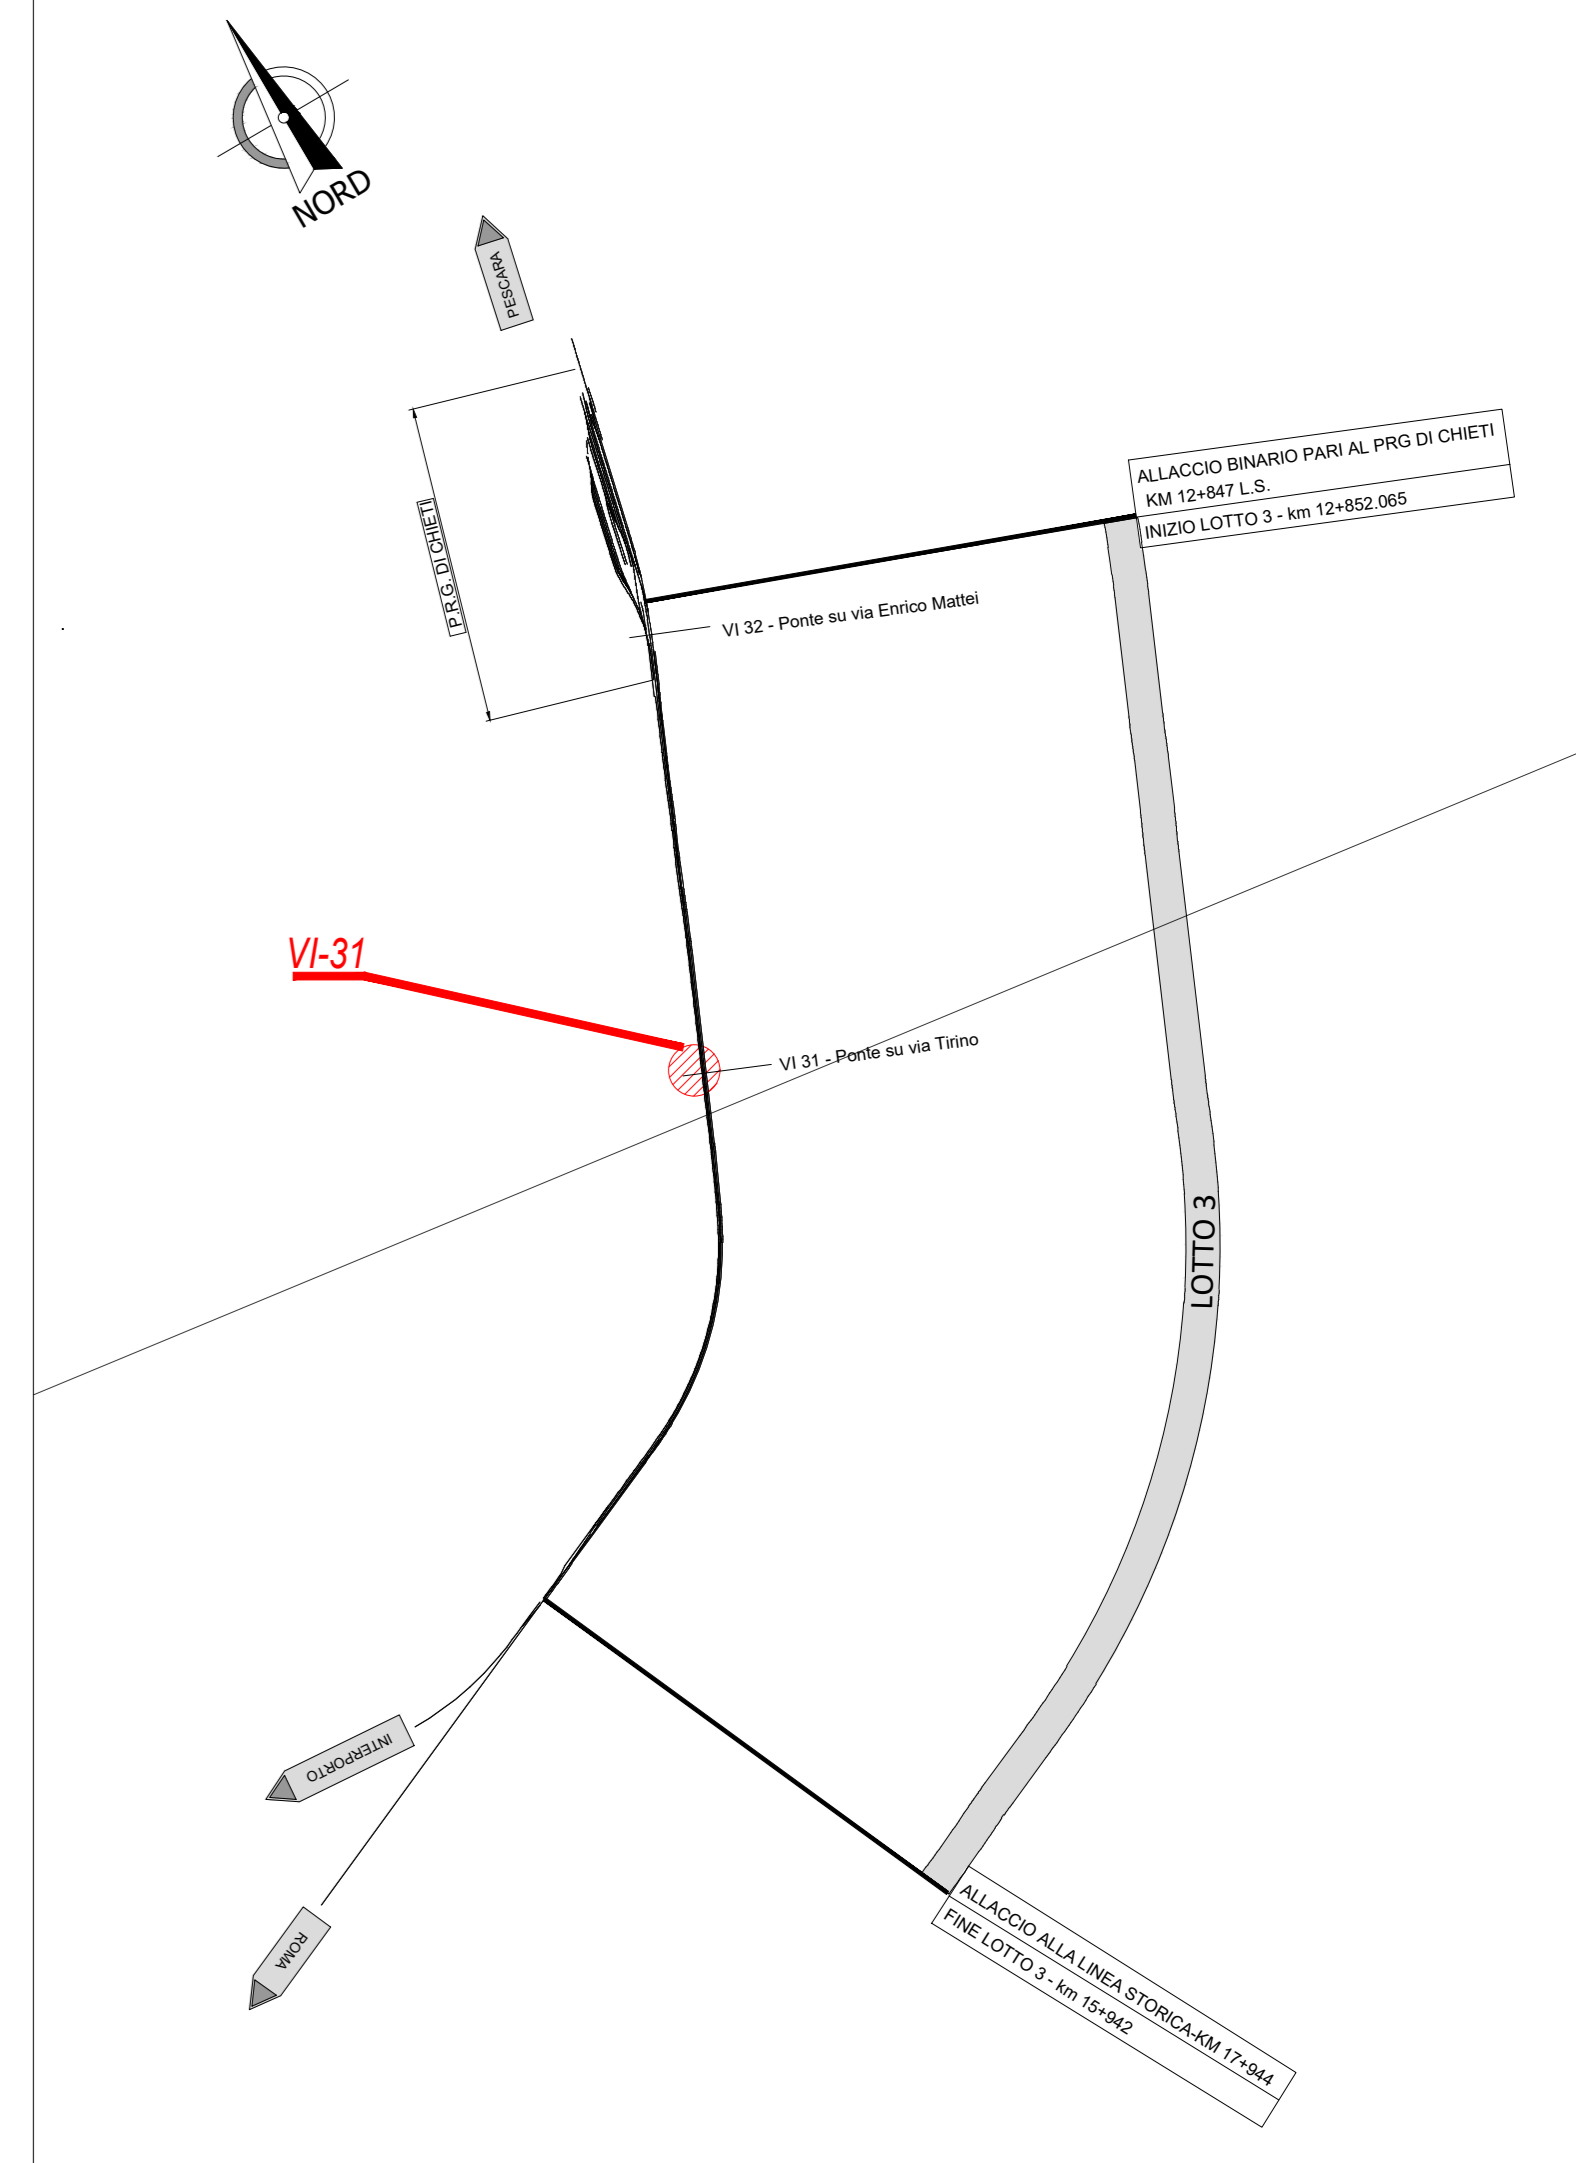

NOTE GENERALI

TUTTE LE MISURE SONO ESPRESSE IN CENTIMETRI, SALVO OVE DIVERSAMENTE INDICATO

LEGENDA

INTERVENTI DI DEMOLIZIONE/RIMOZIONE		
D1		DEMOLIZIONE EDIFICIO ESISTENTE
D2		DEMOLIZIONE PONTE ESISTENTE Fondazione - 675mc Elevazione - 340mc

COMMITTENTE:

GRUPPO FERROVIARIO ITALIANO

PROGETTAZIONE:

GRUPPO FERROVIE DELLO STATO ITALIANE

DIREZIONE TECNICA
UO INFRASTRUTTURE CENTRO

PROGETTO DI FATTIBILITA' TECNICA ECONOMICA

VELOCIZZAZIONE DELLA LINEA ROMA - PESCARA
RADDOPPIO FERROVIARIO TRATTA CHIETI - INTERPORTO D'ABRUZZO (LOTTO 3)

PONTI E VIADOTTI FERROVIARI - VI31 - Ponte su Via Tirino al km 14+250,000
Demolizioni - Pianta, prospetto e sezioni

COMMESSA	LOTTO	FASE	ENTE	TIPO DOC.	OPERA/DISCIPLINA	PROG.	REV.
IA6F	03	D	29	PZ	VI31	3100	005 A

Revis.	Descrizione	Redatto	Data	Verificato	Data	Approvato	Data	Autorizzato	Data
A	Emissione esecutiva	P. Luciani	10.07.2019	P. Tacconi	11.07.2019	T. Proietti	12.07.2019	F. Anghini	12.07.2019