

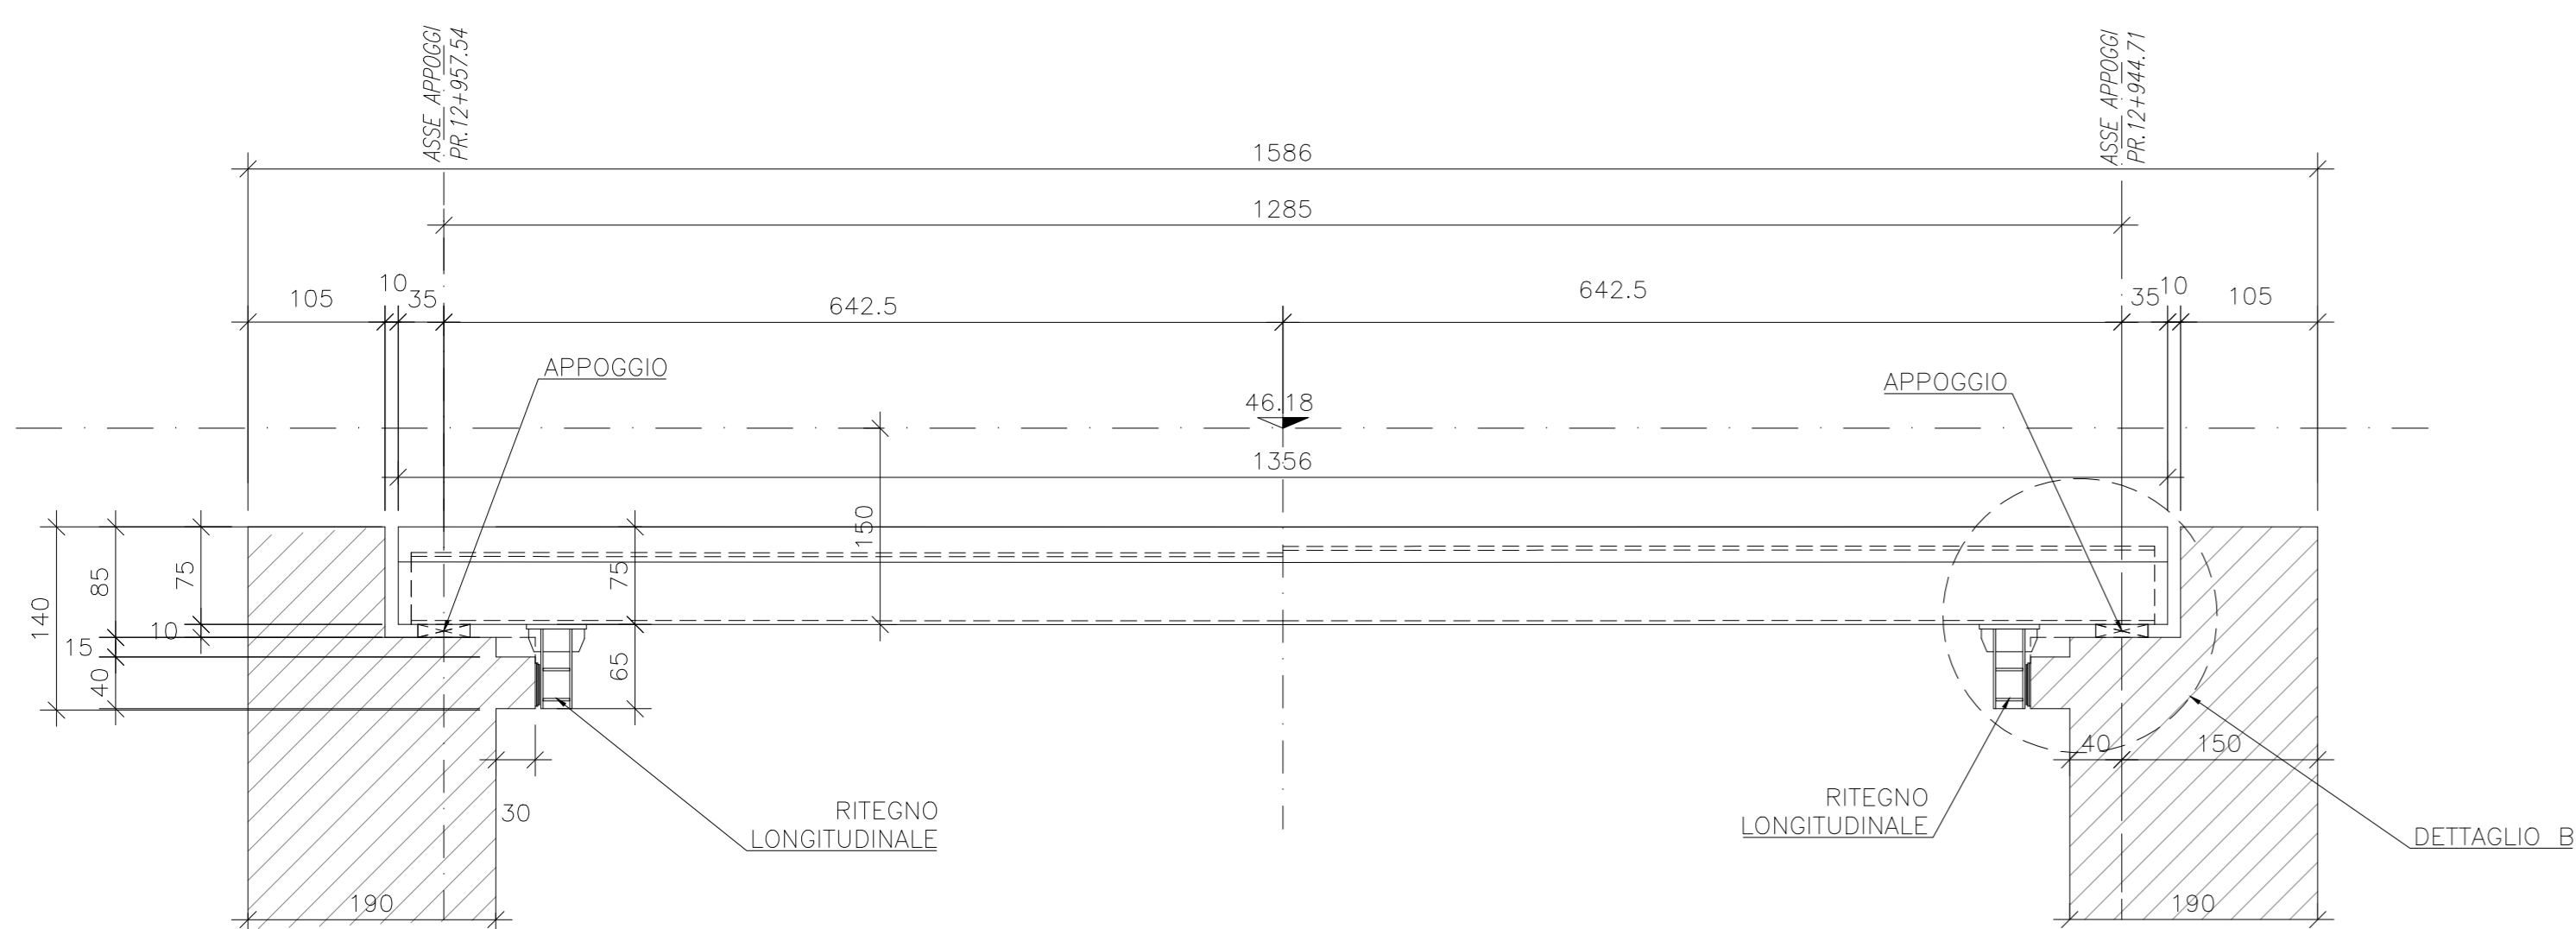



SEZIONE IMPALCATO A-A
Scala 1:50

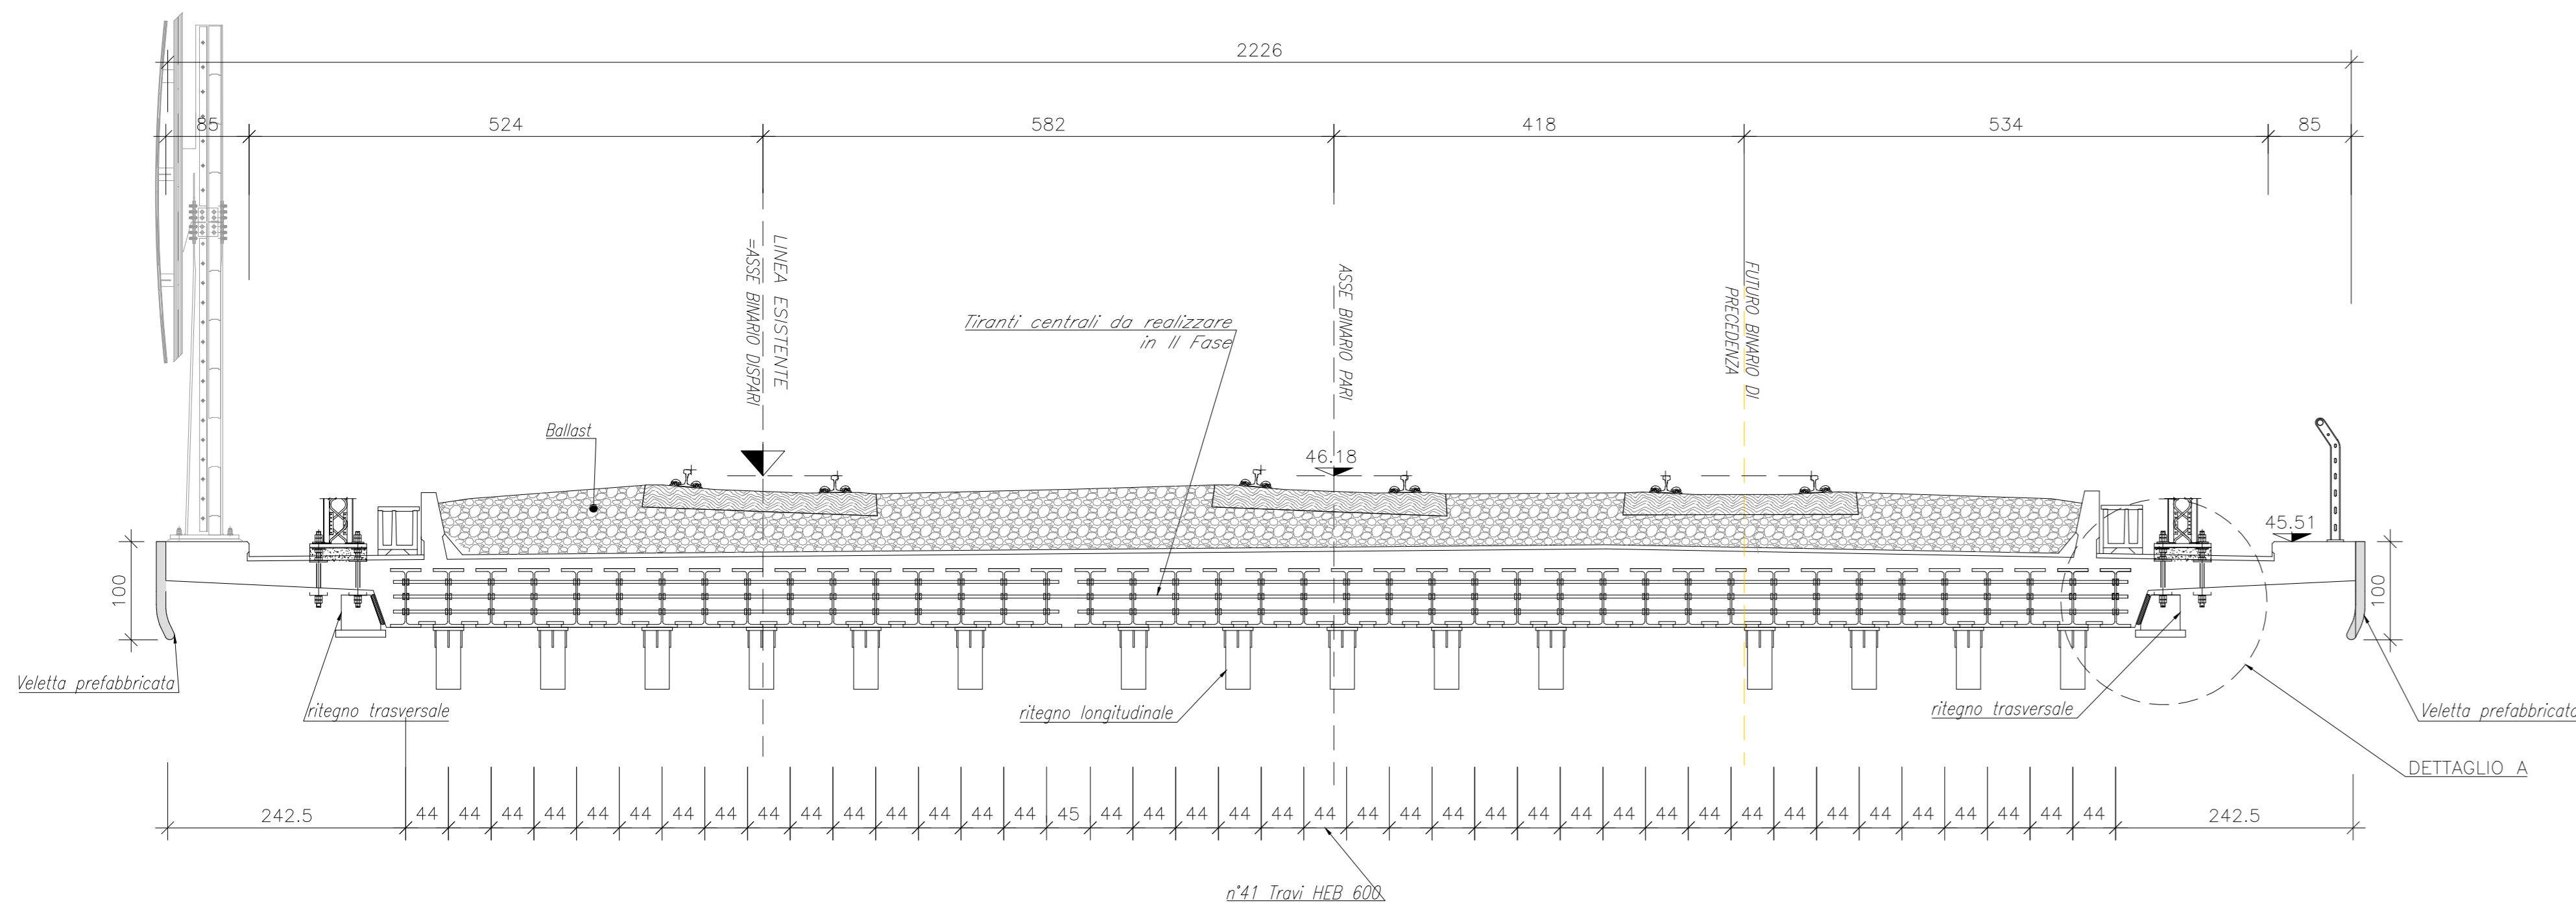


DETTAGLIO "B"
Scala 1:20

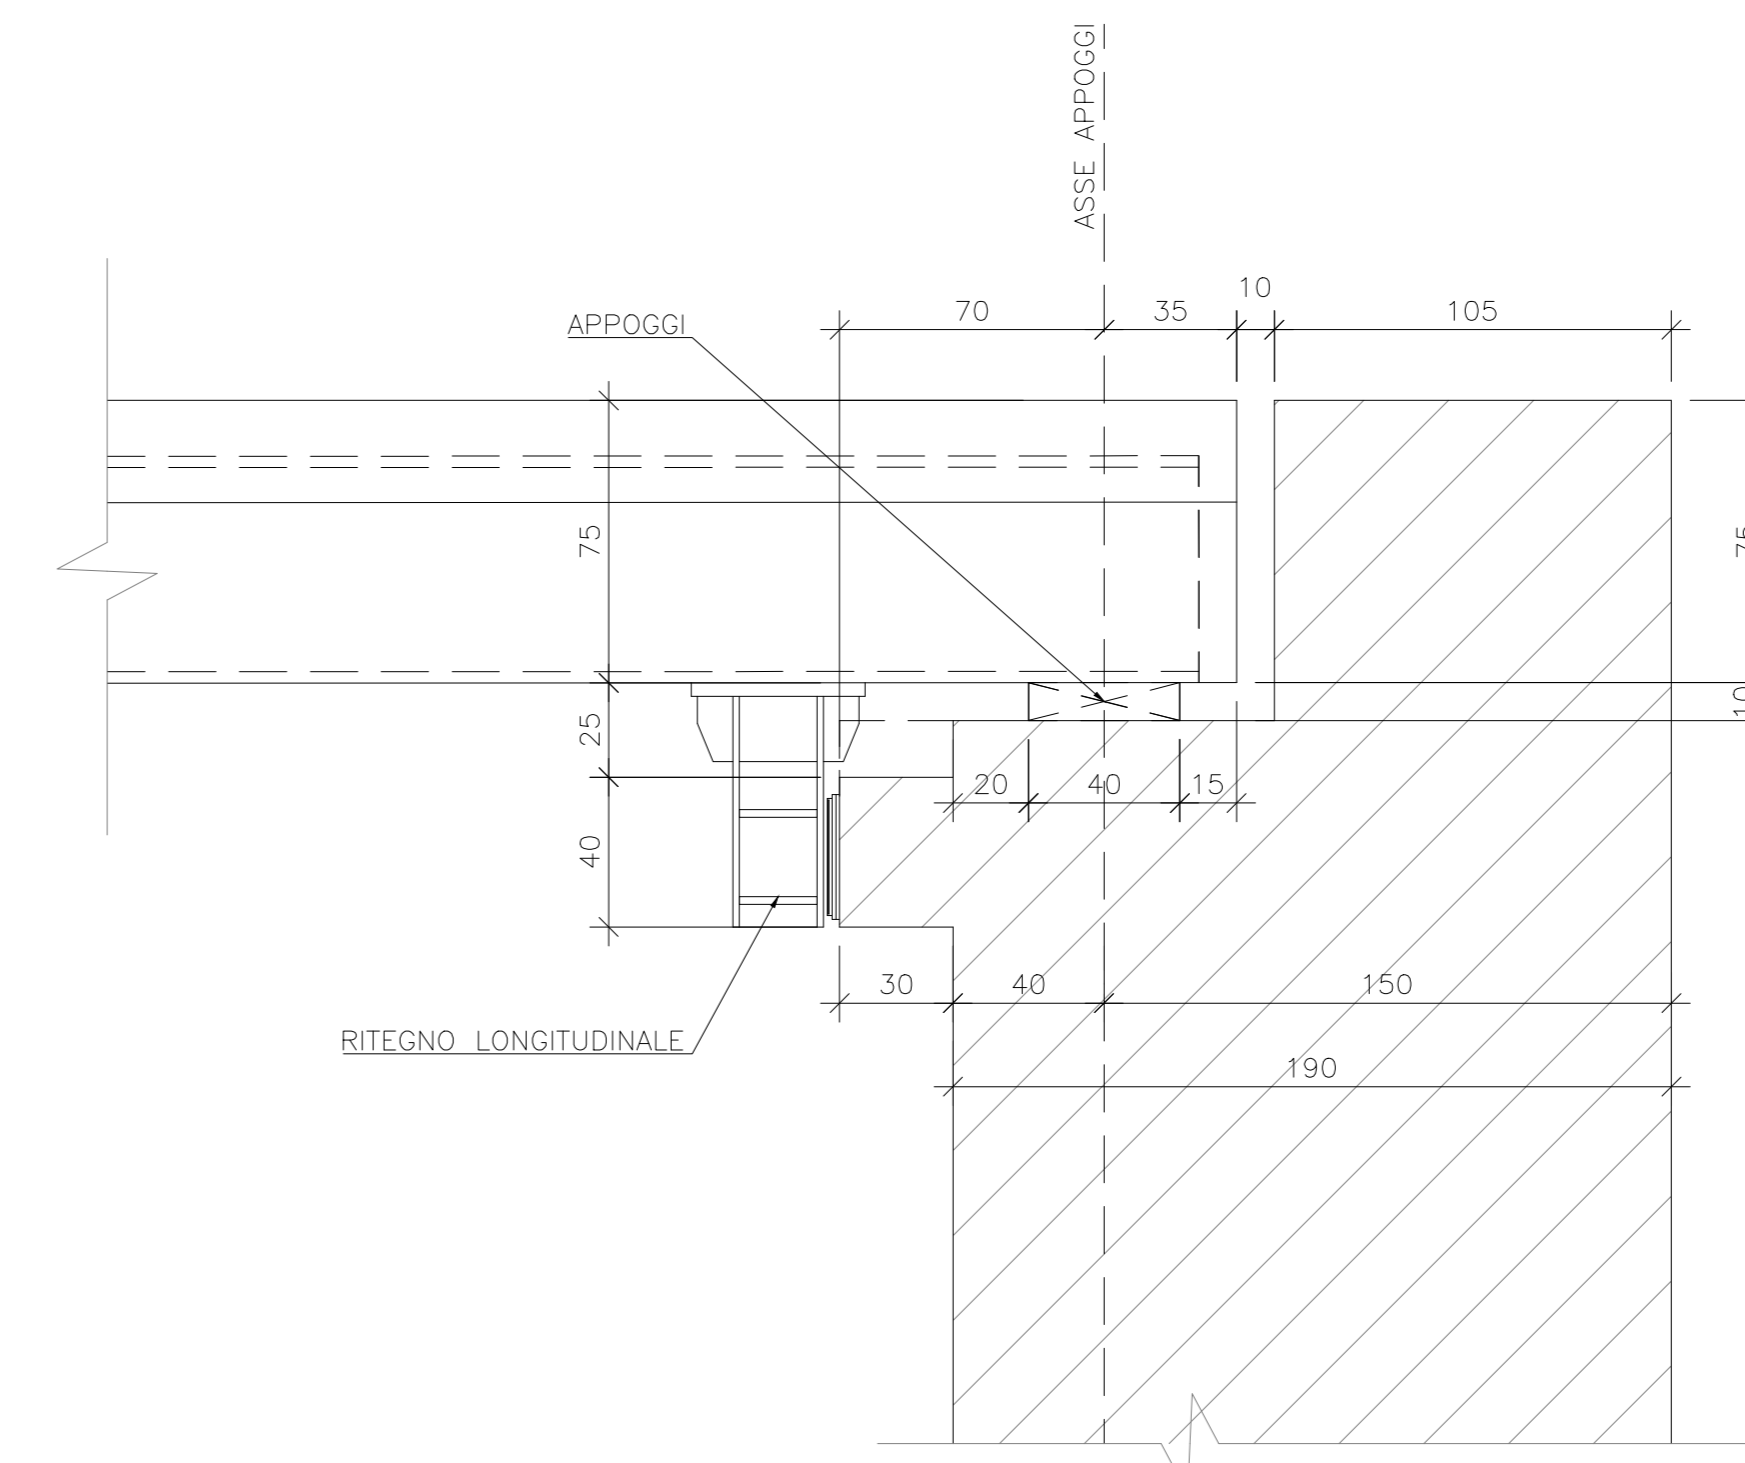

DETTAGLIO "A"
Scala 1:20

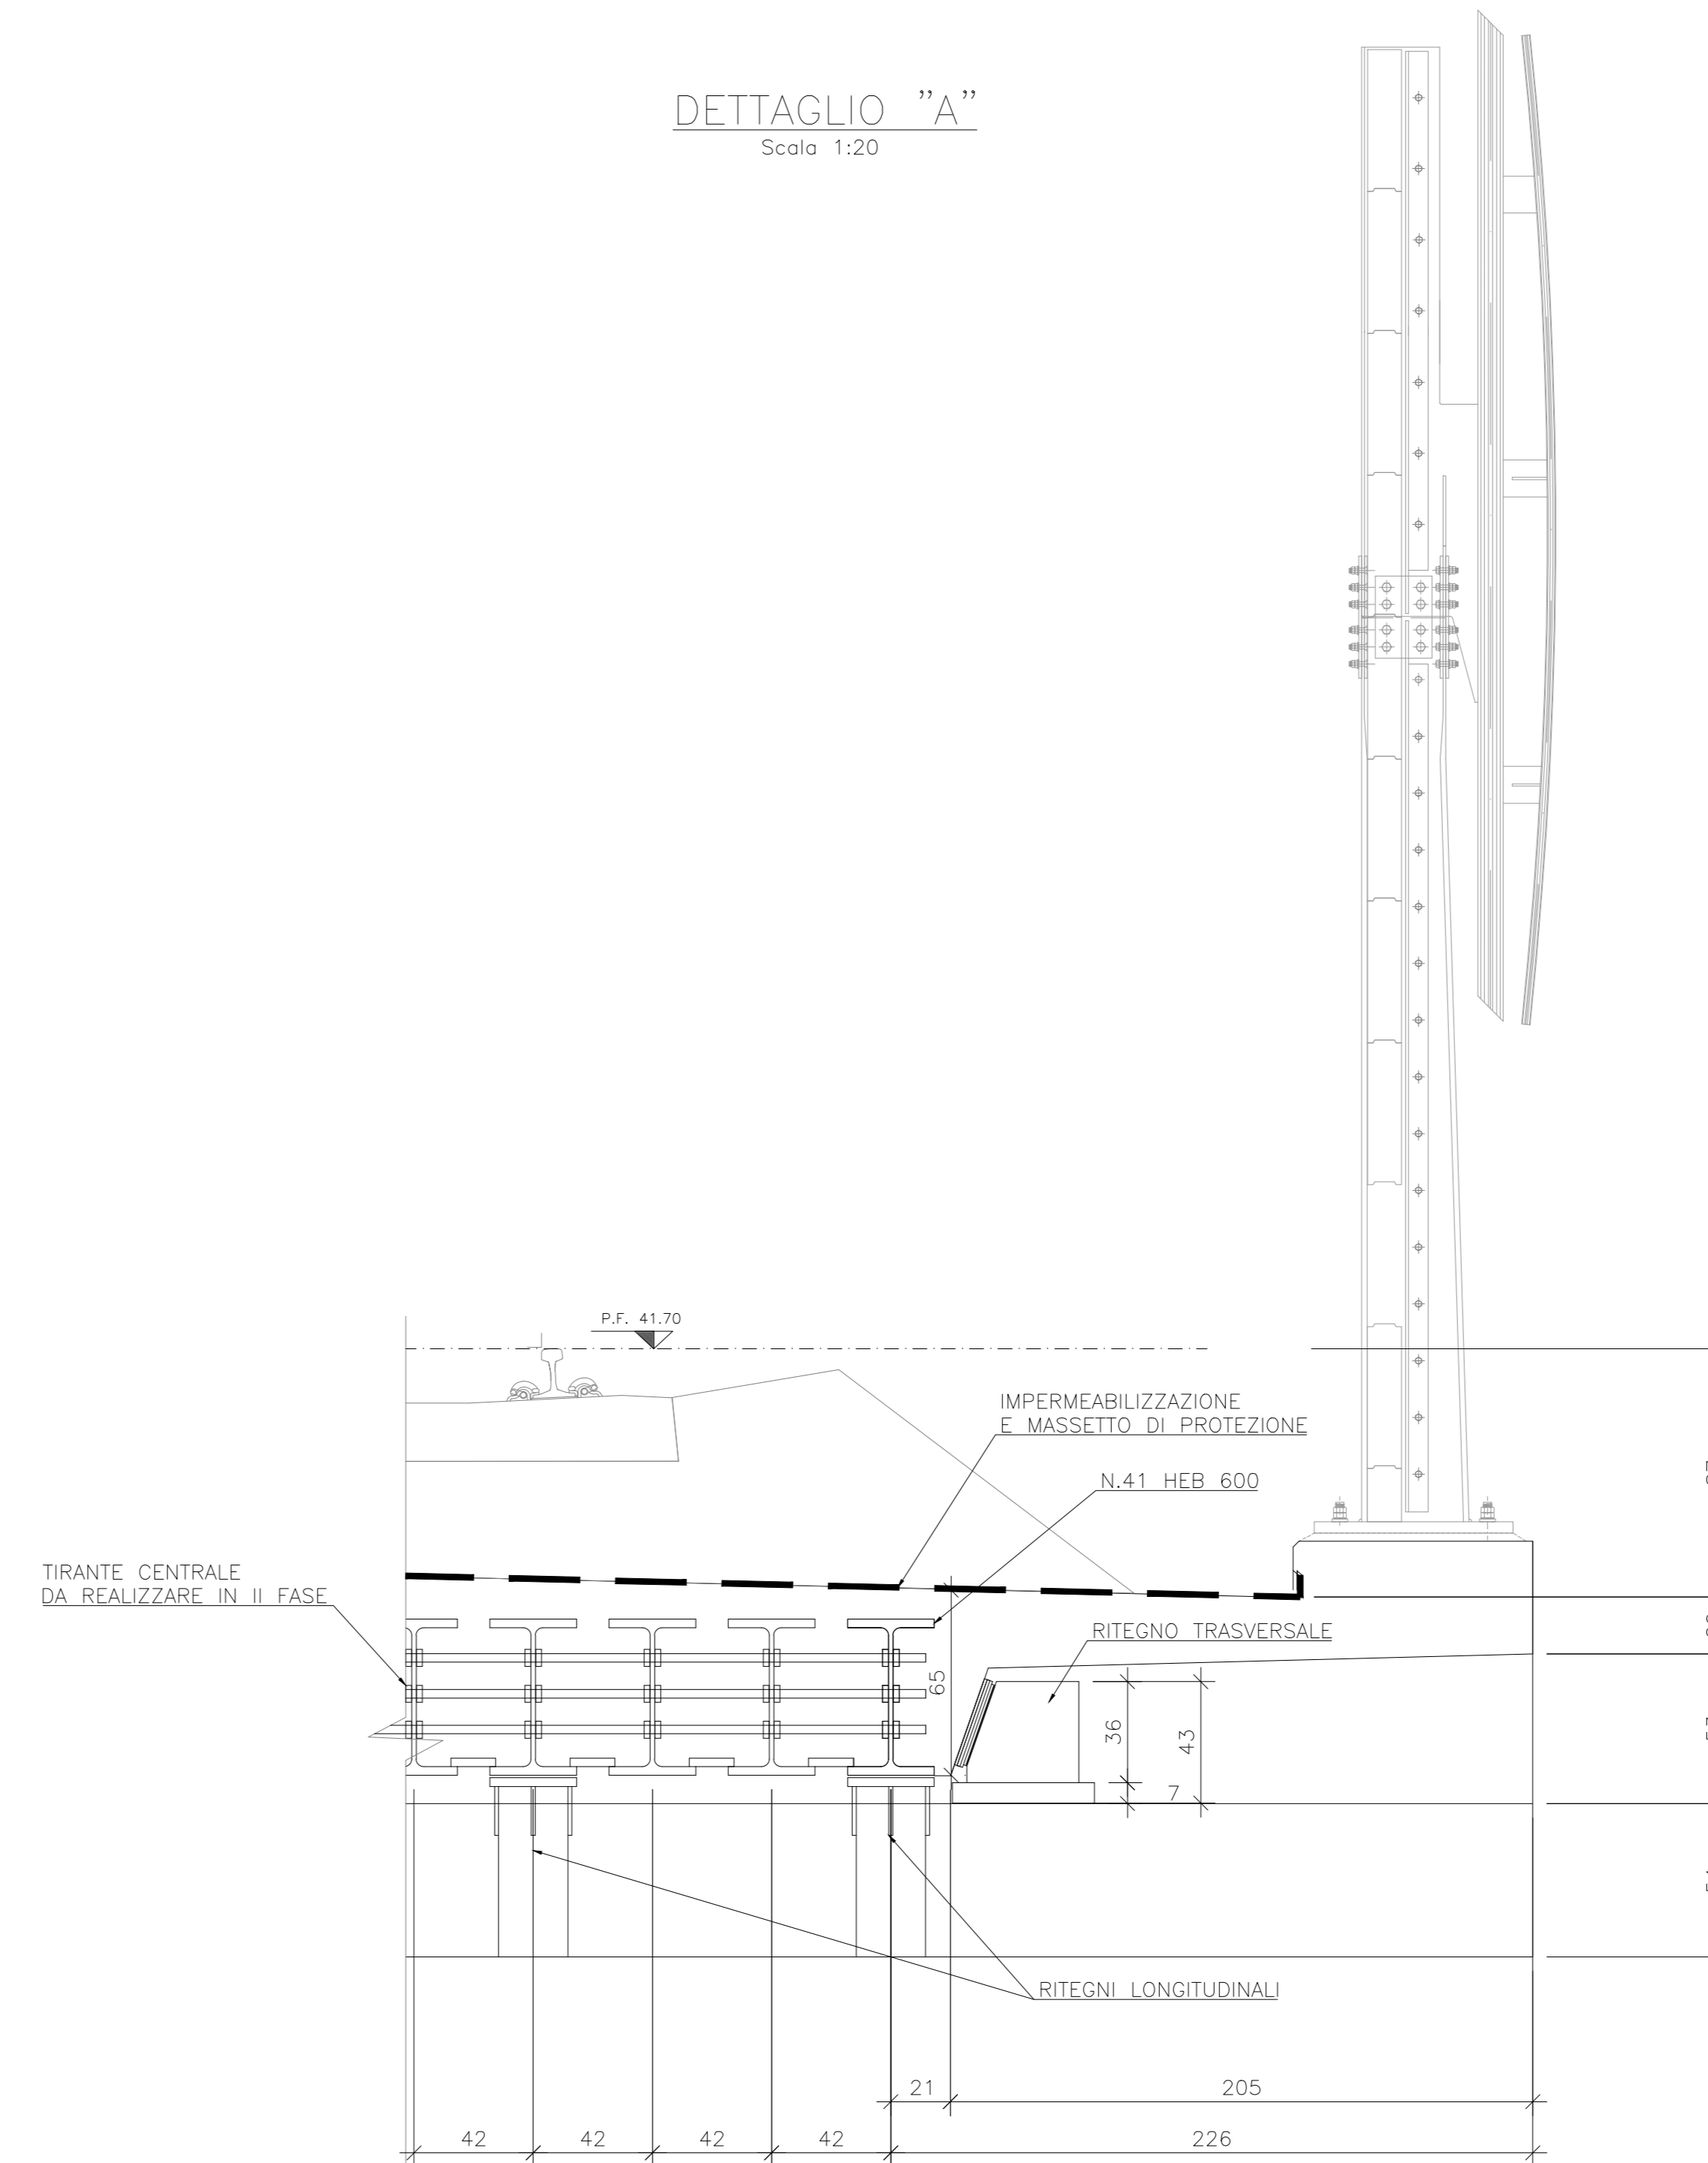

KEYPLAN

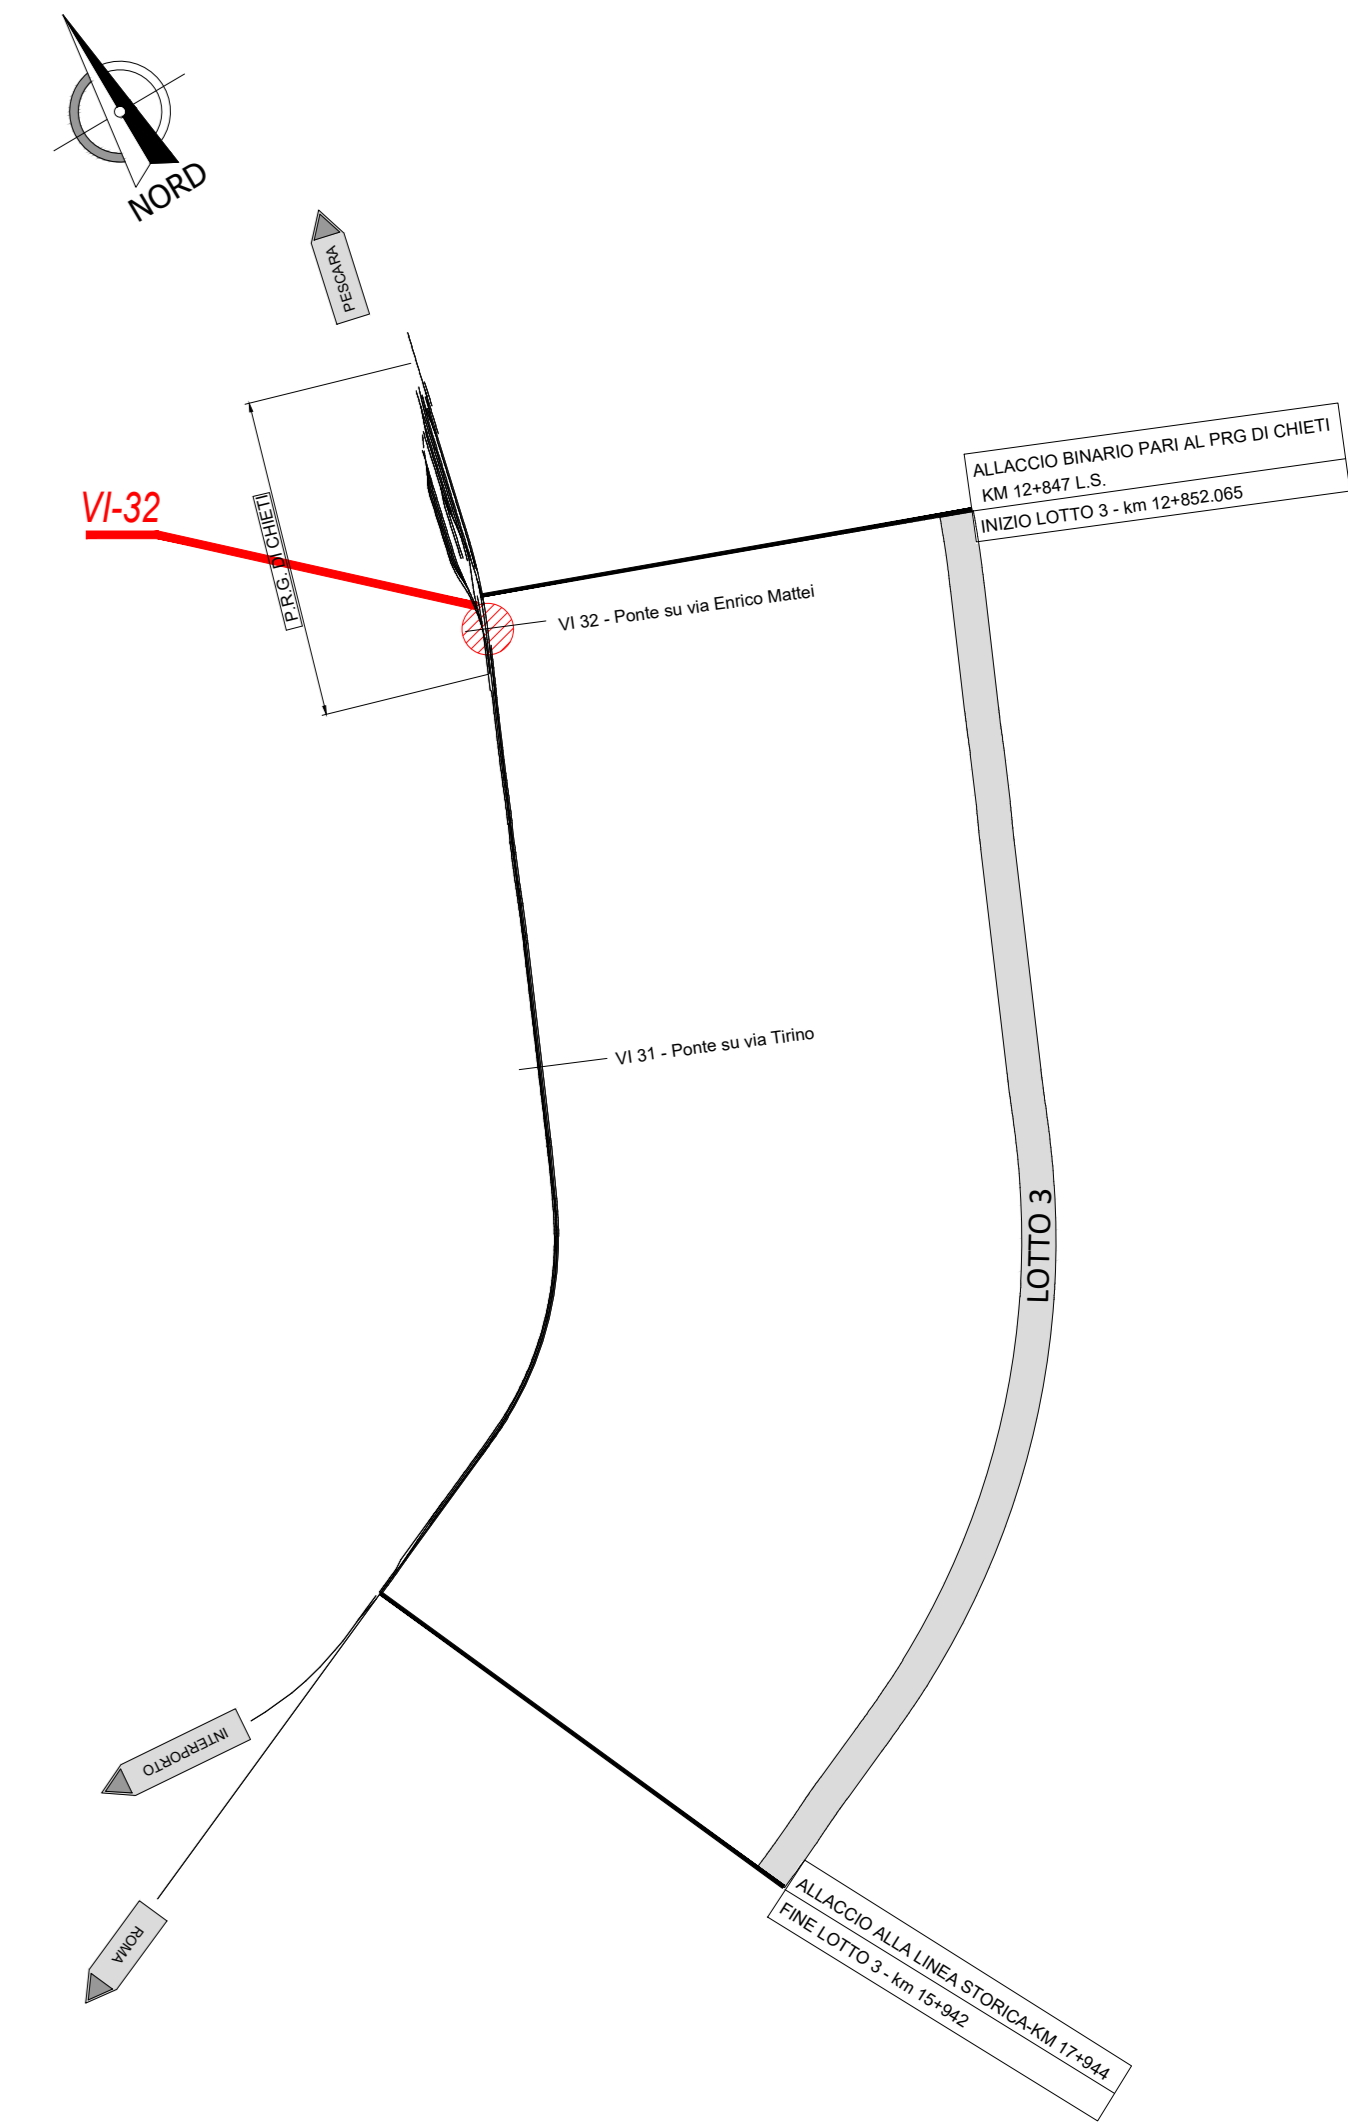

NOTE GENERALI

- TUTTE LE MISURE SONO ESPRESSE IN CENTIMETRI, SALVO OVE DIVERSAMENTE INDICATO

COMMITTENTE:



PROGETTAZIONE:



DIREZIONE TECNICA
UO INFRASTRUTTURE CENTRO

PROGETTO DI FATTIBILITA' TECNICA ECONOMICA

VELOCIZZAZIONE DELLA LINEA ROMA - PESCARA
RADDOPPIO FERROVIARIO TRATTA CHIETI - INTERPORTO D'ABRUZZO
(LOTTO 3)

PONTI E VIADOTTI FERROVIARI - VI32 - Ponte su Via Enrico Mattei al km 12+950,000
Impalcato e sezioni - Carpenteria

SCALA:

Varie

COMMESSA LOTTO FASE ENTE TIPO DOC. OPERA/DISCIPLINA PROG. REV.

IA6F 03 D 29 PZ VI 3200 002 A

Revis.	Descrizione	Redatto	Data	Verificato	Data	Approvato	Data	Autorizzato	Data
A	Emissione esecutiva	P. Luciani	10.07.2019	P. Tacconi	11.07.2019	T. Proietti	12.07.2019	F. Anselmi	12.07.2019