

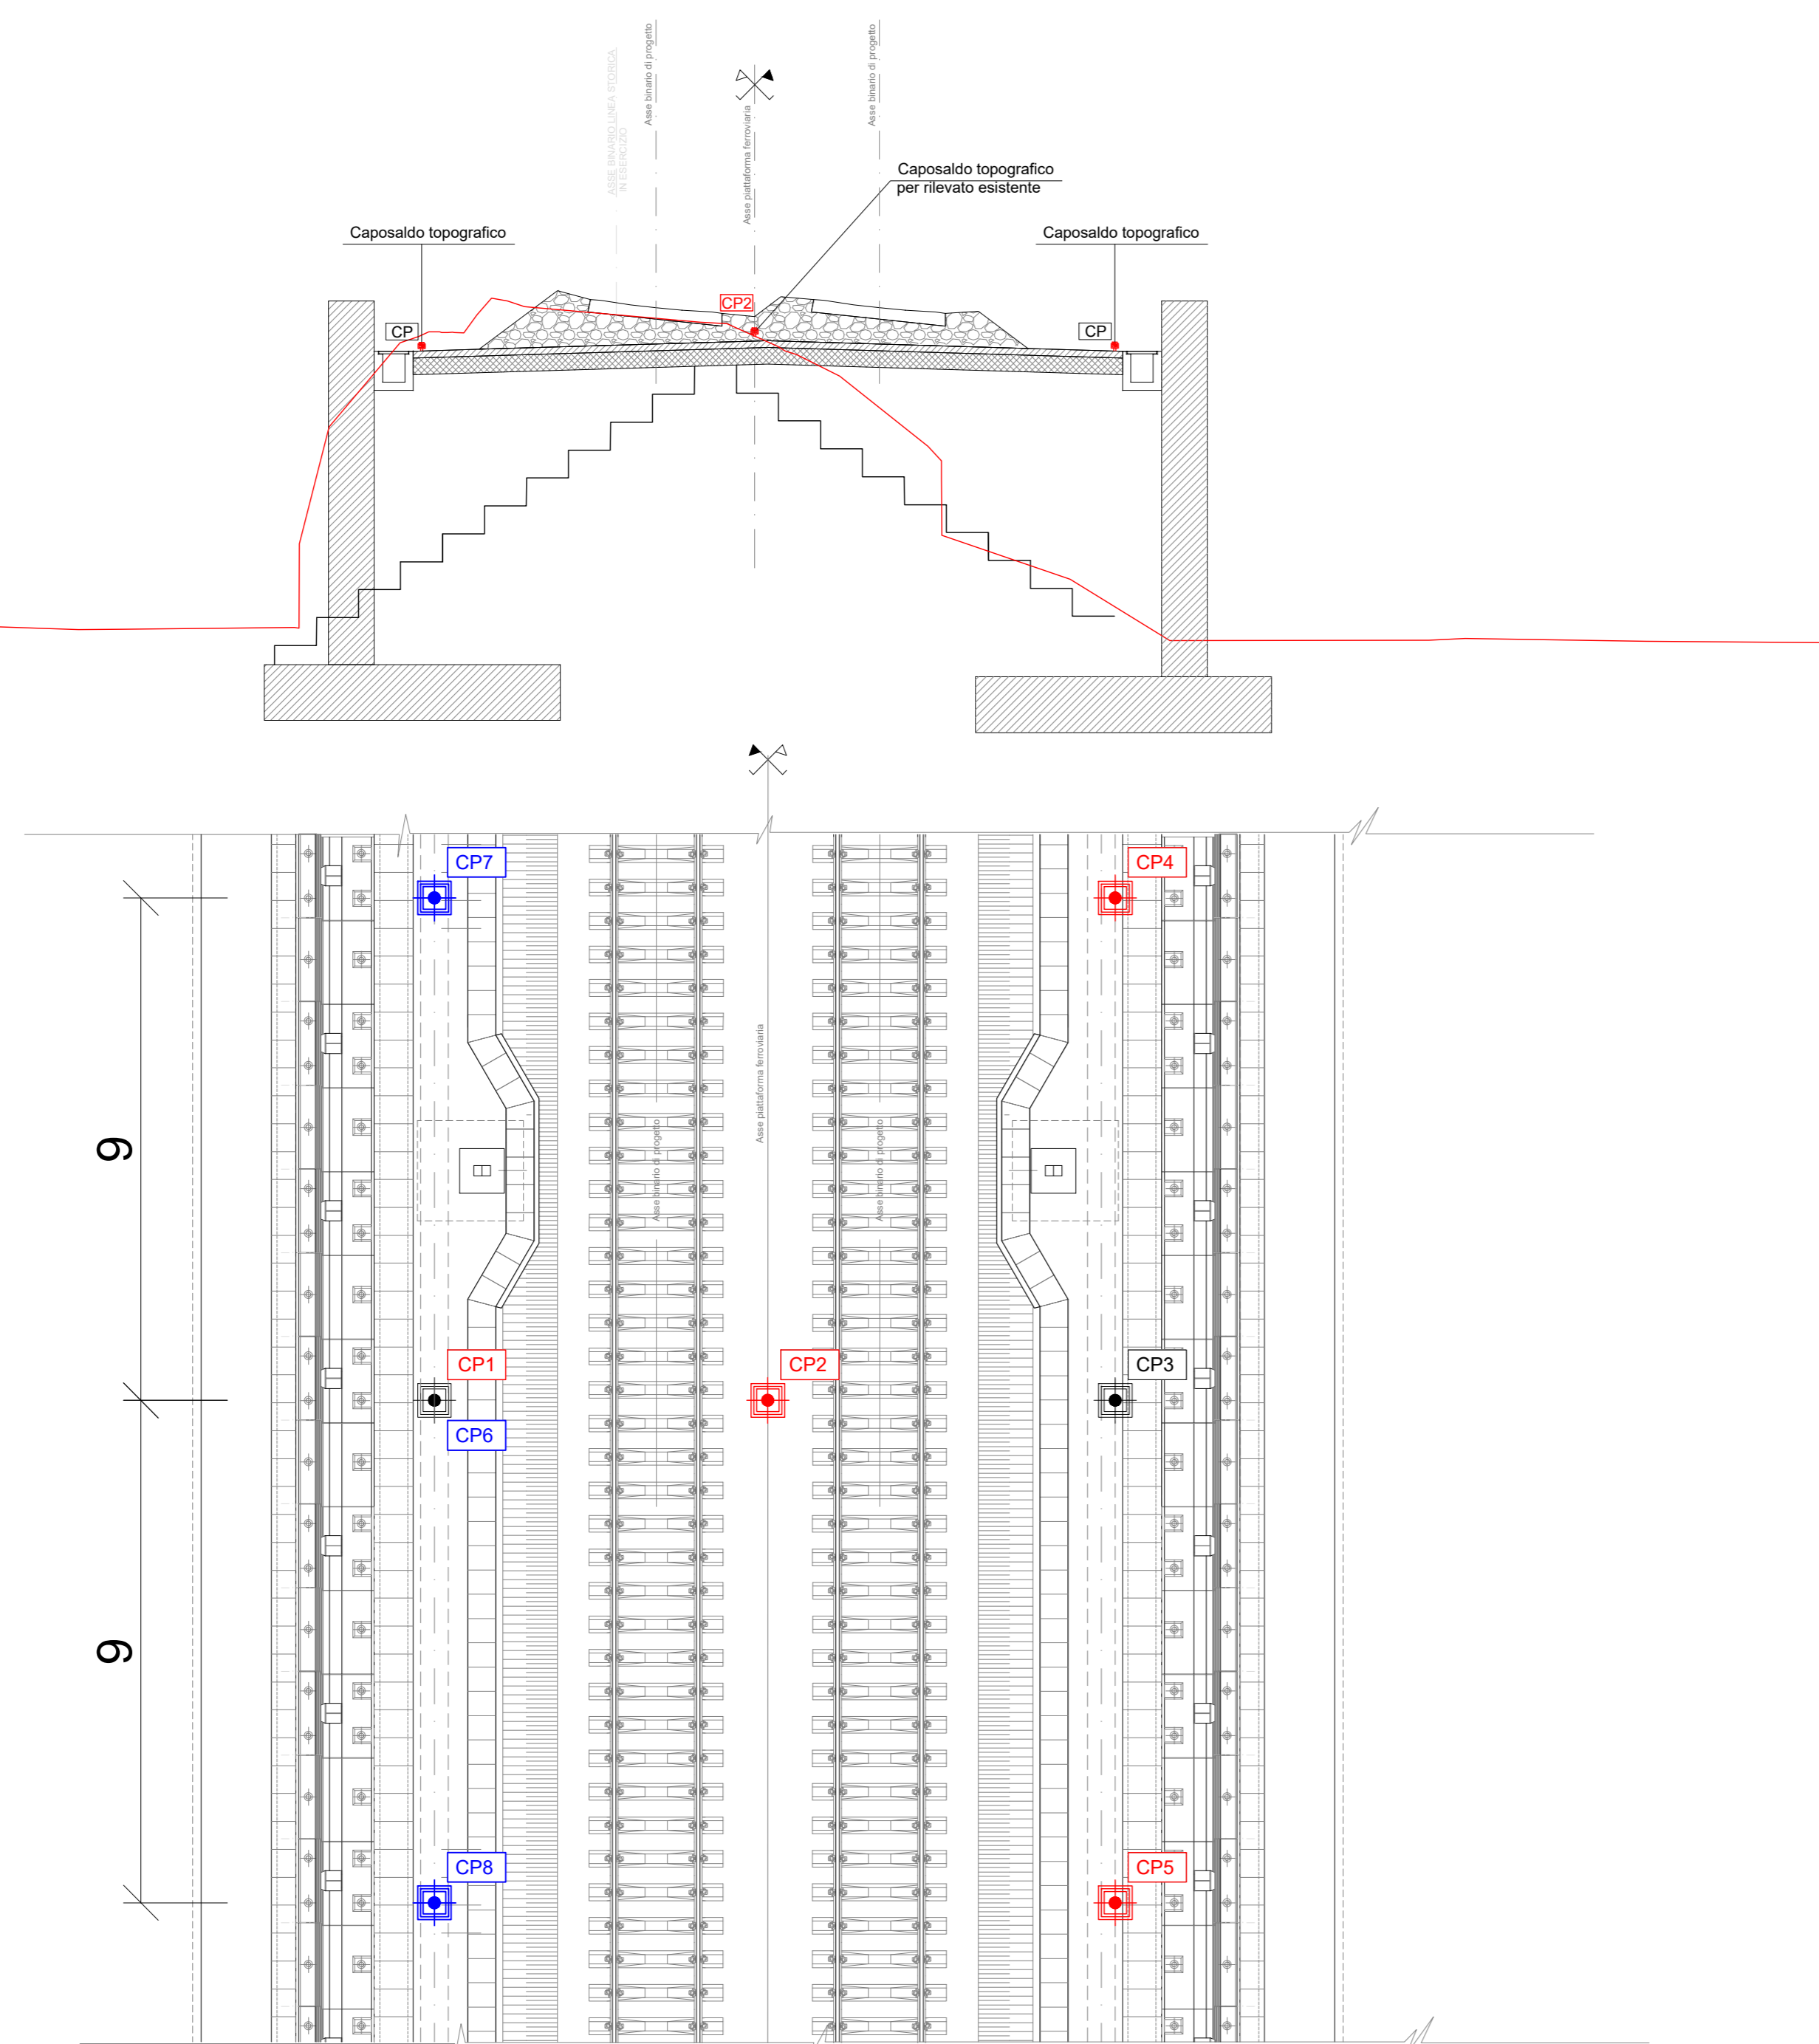


**SEZIONE TIPO 1
FASI 1 - 2**

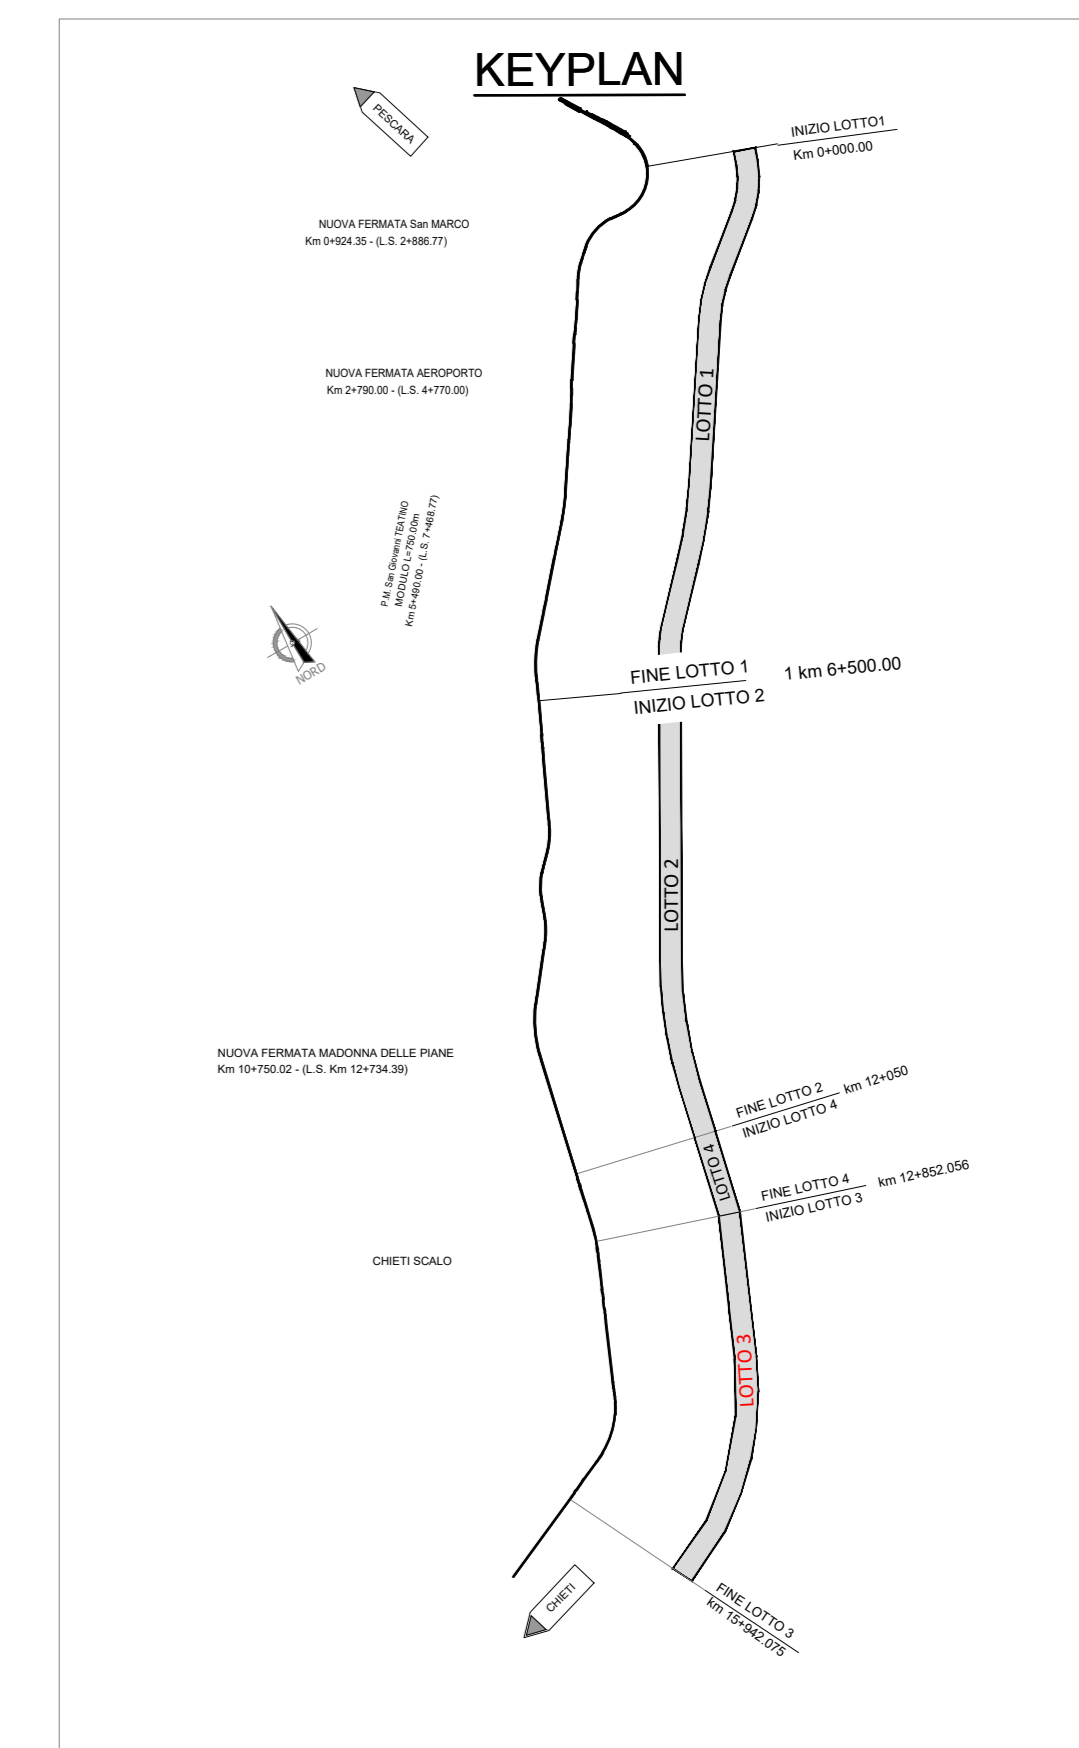

SEZIONE TIPO 2

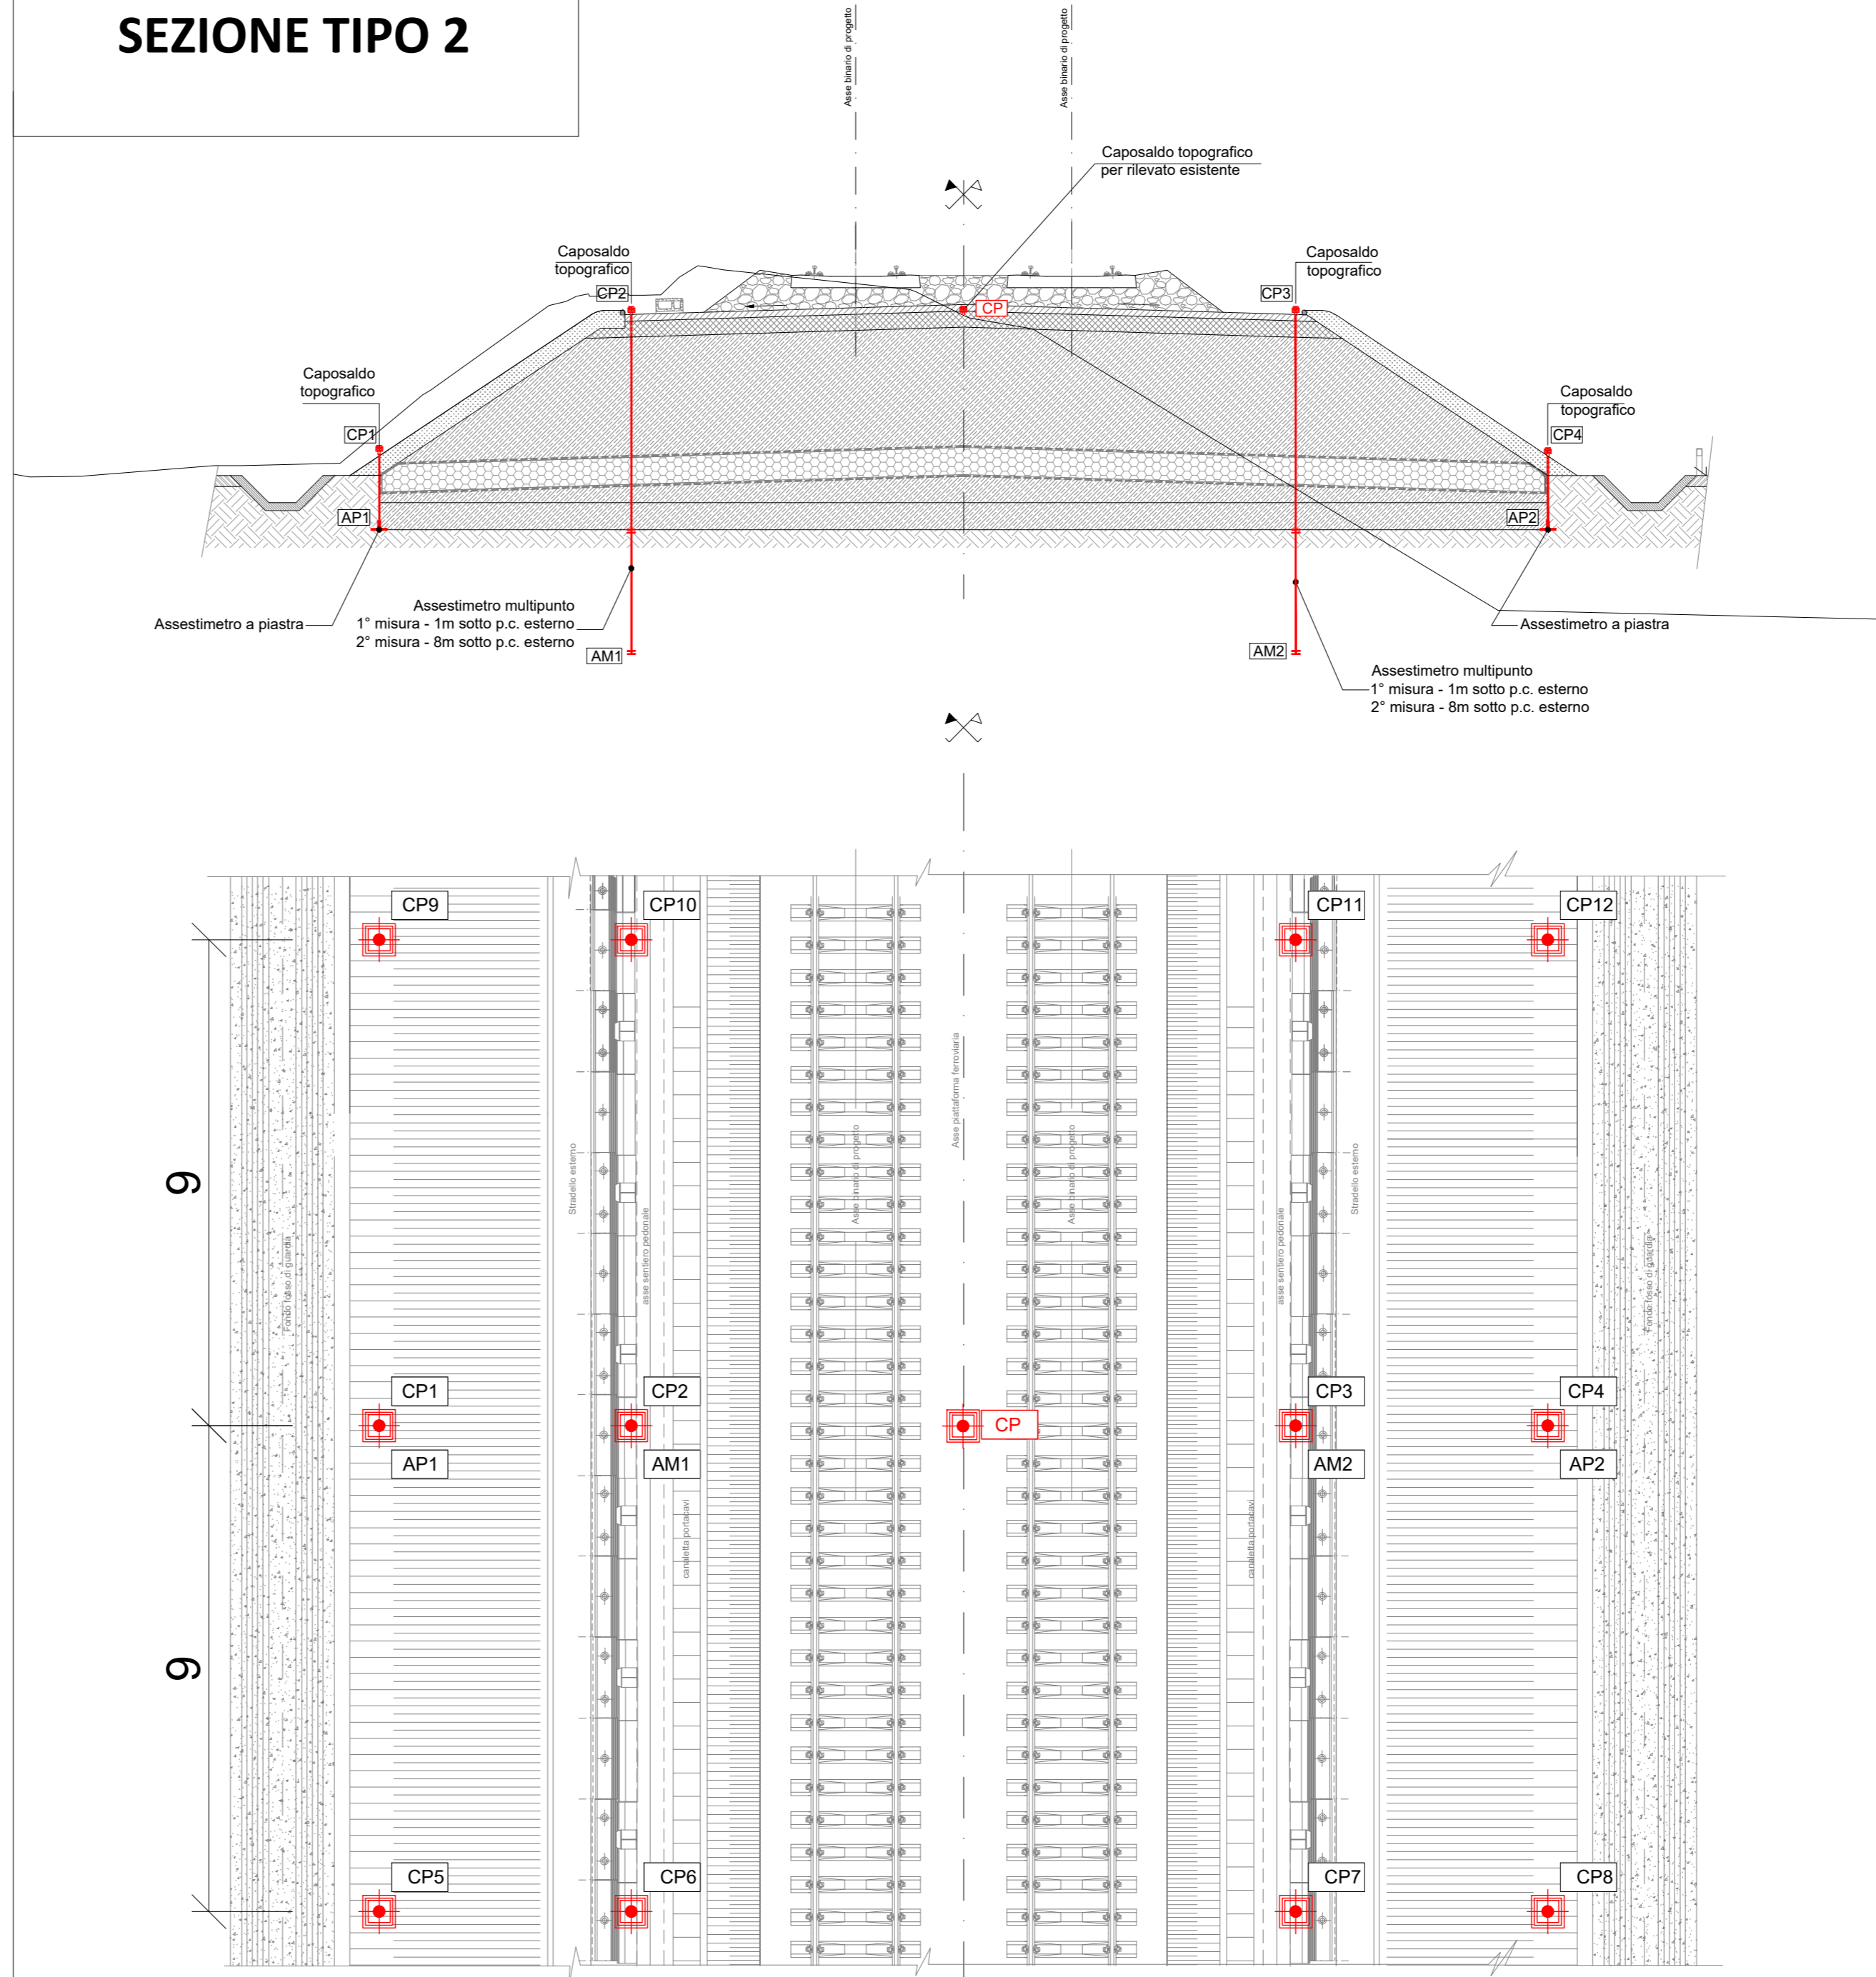

COMMITTENTE:

RFI
 RETE FERROVIARIA ITALIANA
 GRUPPO FERROVIE DELLO STATO ITALIANE

PROGETTAZIONE:

ITALFERR
 GRUPPO FERROVIE DELLO STATO ITALIANE

DIREZIONE TECNICA
UO INFRASTRUTTURE CENTRO
PROGETTO DI FATTIBILITA' TECNICA ECONOMICA

VELOCIZZAZIONE DELLA LINEA ROMA - PESCARA
RADDOPPIO FERROVIARIO TRATTA CHIETI - INTERPORTO D'ABRUZZO (LOTTO 3)

GEOTECNICA
 Monitoraggio rilevati - Sezioni tipo - 1/2

SCALA:
 1:100

COMMESSA LOTTO FASE ENTE TIPO DOC. OPERA/DISCIPLINA PROGR. REV.
 I/A6F 03 D 29 WZ GE0006 001 A

Revis.	Descrizione	Redatto	Data	Verificato	Data	Approvato	Data	Autorizzato	Data
A	Emissione Esecutiva	E.Lombardi	28.05.2019	L.Eboli	29.05.2019	T.Piccolini	30.05.2019	F.Arcuti	31.05.2019

File: IAF03029WZGE0006001A.dwg n. Elab.: 4-8

