



COROGRAFIA - scala 1:10.000

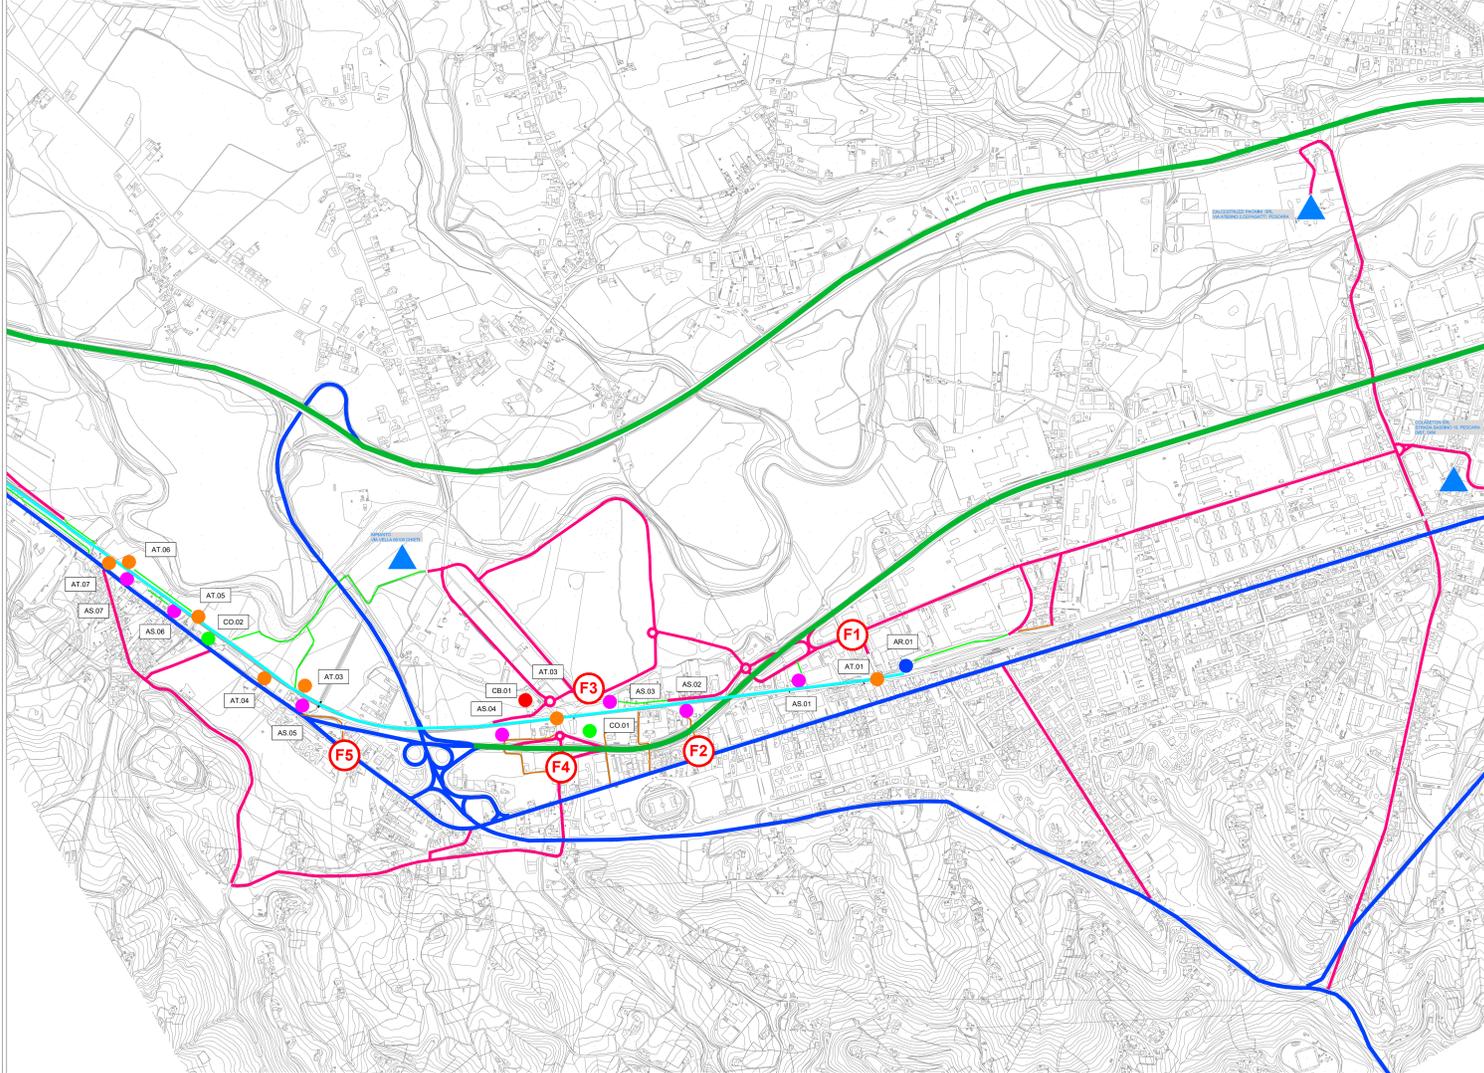


SEZIONI TIPOLOGICHE FASI REALIZZATIVE

FASE 1 - SEZIONE TIPOLOGICA TRATTI IN AFFIANCAMENTO

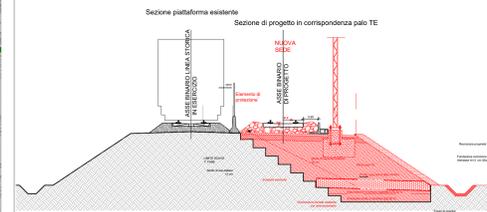


FASE 2 - REALIZZAZIONE DEGLI ALLACCI TRA I BINARI IN ASSENZA DI ESERCIZIO FERROVIARIO

FASE 3.1 - SEZIONE TIPOLOGICA TRATTI IN AFFIANCAMENTO

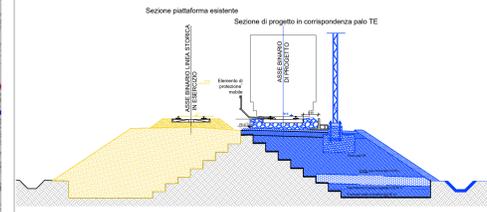

SEZIONE TIPOLOGICA TRATTI IN AFFIANCAMENTO - FASE 3.2

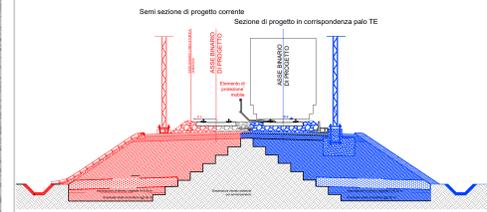

FASE 4 - REALIZZAZIONE DEGLI ALLACCI TRA I BINARI IN ASSENZA DI ESERCIZIO FERROVIARIO

FASE 5 - COMPLETAMENTO DEGLI ALLACCI TRA I BINARI IN ASSENZA DI ESERCIZIO FERROVIARIO

LEGENDA

● CB - CANTIERE BASE	▬ VIABILITA' PRIMARIA
● CO - CANTIERE OPERATIVO	▬ VIABILITA' PRINCIPALE
● AT - AREA TECNICA	▬ VIABILITA' SECONDARIA
● AS - AREA DI STOCCAGGIO	▬ VIABILITA' LOCALE
● DT - DEPOSITO TEMPORANEO	▬ PISTA DI CANTIERE
● AR - CANTIERE DI ARMAMENTO	▬ ACCESSO AI CANTIERI
▲ IMPIANTO DI BETONAGGIO	▬ DIREZIONI
■ COMUNE / LOCALITA'	▬ TRATTO DI LINEA OGGETTO DI RADDOPPIO
■ STAZIONE FERROVIARIA	

IMPIANTI DI BETONAGGIO

N° di riferimento	Ragione Sociale	Indirizzo impianto	Comune
L.B.1	Colabonato Srl	Strada Bassino 10, 66100 Chieti	Chieti
L.B.2	Calcestruzzi Pagnini S.R.L.	Via Aterno 2, Cepagatti	Cepagatti (PE)
L.B.3	Impianto	Via Vella 66100 Chieti	Chieti

FLUSSI MEZZI DI CANTIERE

FLUSSI DI TRAFFICO IN INGRESSO E USCITA DALLE AREE DI CANTIERE PRINCIPALI

MAPPA STRADALE - FLUSSI RELATIVI AI LAVORI DI REALIZZAZIONE DEL PROGETTO

TIPO DI FLUSSO	Flusso medio IN USCITA (con in carico, raccolta di materiali) durante gli spostamenti necessari per eseguire i lavori	Flusso medio IN USCITA (con in carico) (consegna lavori)	Flusso medio IN INGRESSO (per fabbisogno risorse e chi restano all'opera) (consegna lavori)	Flusso medio IN INGRESSO (per fabbisogno risorse e chi restano all'opera) (consegna lavori)	Flusso medio IN USCITA (con in carico) (consegna lavori)
F1	da R112 a R115	8	da R112 a R115	8	da R112 a R115
F2	da R113 a R114	8	da R113 a R114	8	da R113 a R114
F3	da R114 a R115	8	da R114 a R115	8	da R114 a R115
F4	da R115 a R116	8	da R115 a R116	8	da R115 a R116
F5	da R117 a R119	8	da R117 a R119	8	da R117 a R119

COMMITTENTE:



PROGETTAZIONE:



Progetto Fattibilità Tecnica Economica

VELOCIZZAZIONE DELLA LINEA ROMA - PESCARA
 RADDOPPIO FERROVIARIO TRATTA CHIETI - INTERPORTO D'ABRUZZO (LOTTO 3)

CANTIERIZZAZIONE
 Corografia di inquadramento della cantierizzazione e della viabilità pubblica impegnata dal trasporto materiali

SCALA:

COMMESSA LOTTO FASE ENTE TIPO DOC. OPERA/DISCIPLINA PROGR. REV.

IA6F 03 D 53 C4 CA0000 001 B

Revis.	Descrizione	Redatto	Data	Verificato	Data	Approvato	Data	Autorizz.	Data
B	Emissione Esecutiva		Gen. 2023		Gen. 2023	T. Paoletti	Gen. 2023		

File:IA6F03D53C4CA000001B

n. Etab.: