



PROVINCIA : PESCARA
 COMUNE : CEPAGATTI

PROVINCIA : CHIETI
 COMUNE : CHIETI

IDENTIFICATIVO RICETTORE

1xxx P	Numero ricettore fascia A / lato dispari	2xxx P	Numero ricettore fascia A / lato pari
3xxx P	Numero di piani del ricettore	4xxx P	Numero di piani del ricettore
5xxx P	Numero di piani del ricettore	6xxx P	Numero di piani del ricettore

DESTINAZIONE D'USO RICETTORE

	Commerciale e Servizi		Residenziale		In demolizione
	Asili, Scuole ed Università		Monumentale, religioso		Arece di espansione edilizia
	Industriale e artigianale		Ruderi, Dismessi, Box e Depositi		X - Facciata cieca (senza infissi)
	Pertinenza FS				

Fasce di pertinenza acustica ferroviaria - D.P.R. 18/11/1998 n° 459

	Fascia A (0 - 100 m per lato da binario esterno)		Fascia B (100 - 250 m per lato da binario esterno)
--	--	--	--

Fasce di pertinenza acustica di infrastrutture stradali concorsuali - D.P.R. 30/03/2004 n° 142

Fasce per strada Tipo A (CdS)

	Fascia A (0 - 100 m per lato dal ciglio)		Fascia B (100 - 150 m per lato dal ciglio)
--	--	--	--

Fasce per strada Tipo C (CdS) - Sottolpo a fini acustici "Cb"

	Fascia A (0 - 100 m per lato dal ciglio)		Fascia B (100 - 150 m per lato dal ciglio)
--	--	--	--

Fasce per strada Tipo D (CdS) - Sottolpo a fini acustici "Db"

	Fascia A (0 - 100 m per lato dal ciglio)
--	--

Mosaico Piani di classificazione acustica comunale (PCCA)

PCCA ai sensi della L. 447/1995


	classe I		classe IV
	classe II		classe V
	classe III		classe VI

Assenza di PCCA (classificazione provvisoria secondo DPCM 1/3/1991 Art. 6)

	Tutto il territorio nazionale		Zona B (DM 1444/68)
	Zona A (DM 1444/68)		Zona esclusivamente industriale

Limiti comunali

	Confine comunale		Toponimo comune
--	------------------	--	-----------------

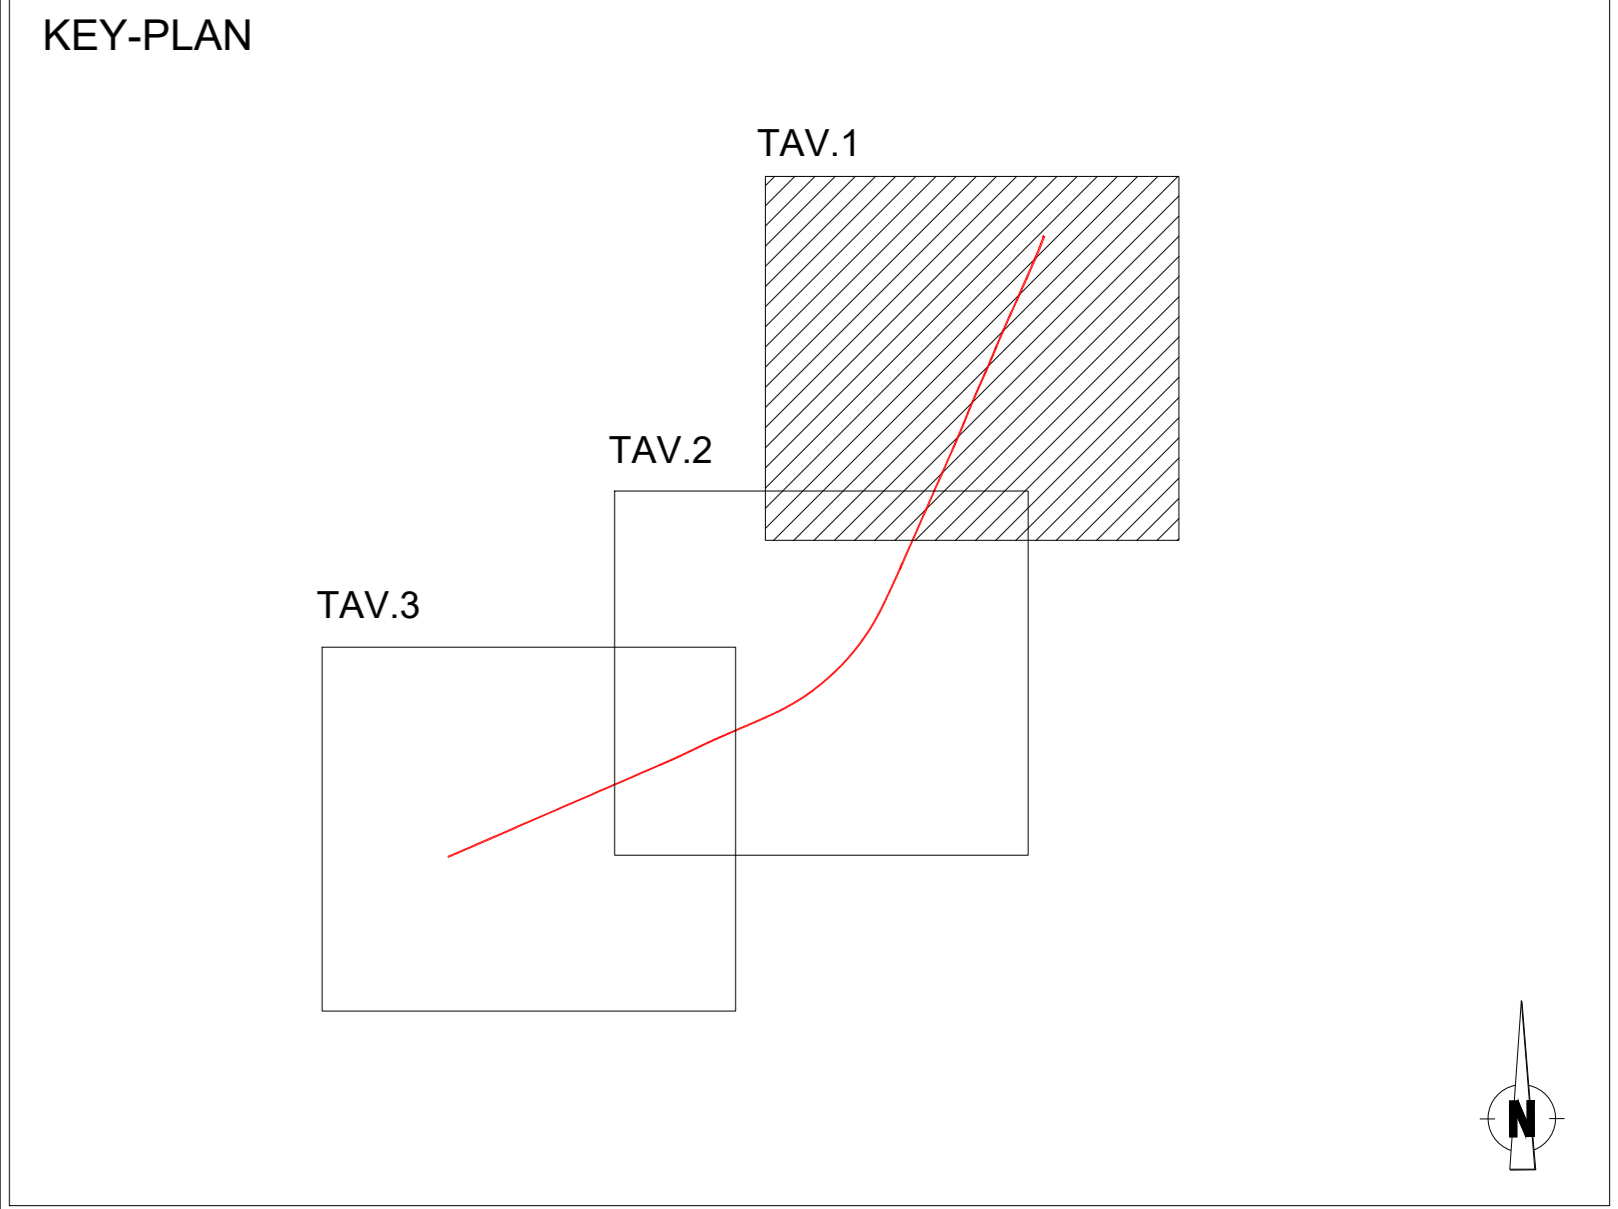

COMMITTENTE:

PROGETTAZIONE:

U.O. ARCHITETTURA AMBIENTE E TERRITORIO

PROGETTO DI FATTIBILITA' TECNICA ECONOMICA

VELOCIZZAZIONE DELLA LINEA ROMA - PESCARA

RADDOPPIO FERROVIARIO TRATTA CHIETI - INTERPORTO D'ABRUZZO (LOTTO 3)

STUDIO ACUSTICO

Planimetria di censimento dei ricettori (1/3)

SCALA: 1:2.000

COMMESSA	LOTTO	FASE	ENTE	TIPO DOC.	OPERA/DISCIPLINA	PROGR.	REV.
I	A	F	0	3	R	2	2
P	6						
I	M	0	0	0	4	0	0
1	0	1					A

Rev.	Descrizione	Redatto	Data	Verificato	Data	Approvato	Data	Autorizzato Data
A	Emissione Esecutiva	F. Rocchi	Giugno 2023	A. Corbelli E. Zava	Giugno 2023	T. Pizzilli	Giugno 2023	C. Esposito Giugno 2023

File: IAF03R2P8M000001A.dwg

n. Etab.: