



**LEGENDA**

**IDENTIFICATIVO RICETTORE**

1xxx P	Numero ricettore fascia A / lato dispari	2xxx P	Numero ricettore fascia A / lato pari
3xxx P	Numero ricettore fascia B / lato dispari	4xxx P	Numero ricettore fascia B / lato pari
5xxx P	Numero ricettore fascia esterna / lato dispari	6xxx P	Numero ricettore fascia esterna / lato pari

**DESTINAZIONE D'USO RICETTORE**

[Orange]	Commerciale e Servizi	[Green]	Residenziale	[Yellow]	In demolizione
[Red]	Asili, Scuole ed Università	[Blue]	Monumentale, religioso	[Pink]	Arete di espansione edilizia
[Brown]	Industriale e artigianale	[Grey]	Ruderi, Dismessi, Box e Depositi	[White]	X - Facciata cieca (senza infissi)
[Dark Green]	Pertinenza FS				

**Fasce di pertinenza acustica ferroviaria - D.P.R. 18/11/1998 n° 459**

[Red]	Fascia A (0 - 100 m per lato da binario esterno)	[Orange]	Fascia B (100 - 250 m per lato da binario esterno)
-------	--	----------	--

**Fasce di pertinenza acustica di infrastrutture stradali concorsuali - D.P.R. 30/03/2004 n° 142**

Fasce per strada Tipo A (CdS)

[Orange]	Fascia A (0 - 100 m per lato dal ciglio)	[Yellow]	Fascia B (100 - 150 m per lato dal ciglio)
----------	--	----------	--

Fasce per strada Tipo C (CdS) - Sottotipo a fini acustici "Cb"

[Green]	Fascia A (0 - 100 m per lato dal ciglio)	[Cyan]	Fascia B (100 - 150 m per lato dal ciglio)
---------	--	--------	--

Fasce per strada Tipo D (CdS) - Sottotipo a fini acustici "Db"

[Pink]	Fascia A (0 - 100 m per lato dal ciglio)
--------	--

**Mosaico Piani di classificazione acustica comunale (PCCA)**  
PCCA ai sensi della L. 447/1995


[Light Green]	classe I	[Light Blue]	classe IV
[Light Yellow]	classe II	[Light Purple]	classe V
[Light Orange]	classe III	[Light Cyan]	classe VI

**Assenza di PCCA (classificazione provvisoria secondo DPCM 1/3/1991 Art. 6)**

[White]	Tutto il territorio nazionale	[Diagonal Lines]	Zona B (DM 1444/68)
[Grey]	Zona A (DM 1444/68)	[Cross-hatch]	Zona esclusivamente industriale

**Limiti comunali**

[Red Line]	Confine comunale	[White Box]	PROVINCIA : xxx COMUNE : xxx	[Black Line]	Toponimo comune
------------	------------------	-------------	---------------------------------	--------------	-----------------

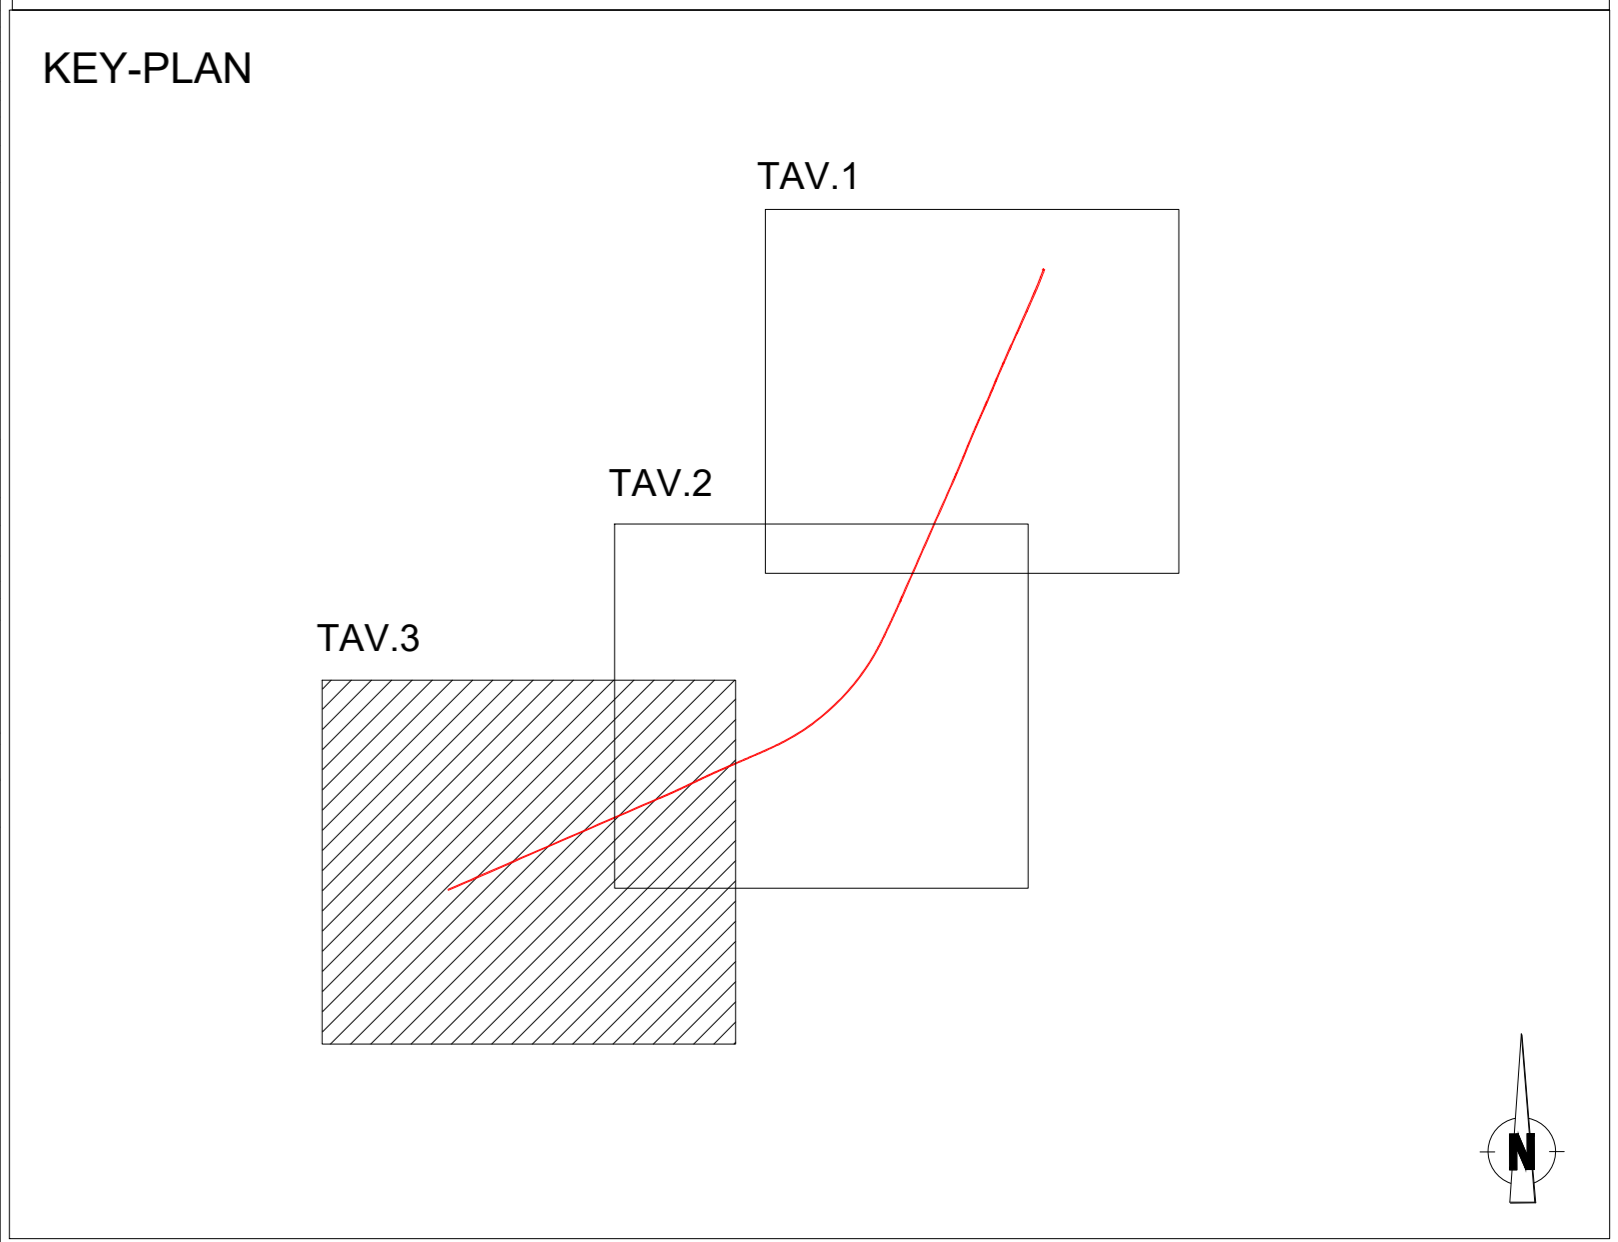

COMMITTENTE:

PROGETTAZIONE:

**U.O. ARCHITETTURA AMBIENTE E TERRITORIO**

**PROGETTO DI FATTIBILITA' TECNICA ECONOMICA**

**VELOCIZZAZIONE DELLA LINEA ROMA - PESCARA**

**RADDOPPIO FERROVIARIO TRATTA CHIETI - INTERPORTO D'ABRUZZO (LOTTO 3)**

STUDIO ACUSTICO  
Planimetria di censimento dei ricettori (3/3)

SCALA: 1: 2.000

COMMESSA	LOTTO	FASE	ENTE	TIPO DOC.	OPERA/DISCIPLINA	PROGR.	REV.
I A 6 F	03	R	22	P 6	I M 0 0 0 4	0 0 3	A

Rev.	Descrizione	Redatto	Data	Verificato	Data	Approvato	Data	Autorizzato Data
A	Emissione Esecutiva	F. Rocchi	Giugno 2023	A. Corallo E. Zava	Giugno 2023	T. Pirelli	Giugno 2023	C. Esposito Giugno 2023

File: IAF03R22P8M000003A.dwg n. Etab: