



PROVINCIA : PESCARA  
 COMUNE : CEPAGATTI

PROVINCIA : CHIETI  
 COMUNE : CHIETI

### LEGENDA

#### IDENTIFICATIVO RICETTORE

1000 P	Numero ricettore fascia A / lato dispari Numero di piani del ricettore	2000 P	Numero ricettore fascia A / lato pari Numero di piani del ricettore
3000 P	Numero ricettore fascia B / lato dispari Numero di piani del ricettore	4000 P	Numero ricettore fascia B / lato pari Numero di piani del ricettore
5000 P	Numero ricettore fascia esterna / lato dispari Numero di piani del ricettore	6000 P	Numero ricettore fascia esterna / lato pari Numero di piani del ricettore

#### DESTINAZIONE D'USO RICETTORE

	Commerciale e Servizi		Residenziale		In demolizione
	Asili, Scuole ed Università		Monumentale, religioso		Aree di espansione edilizia
	Industriale e artigianale		Ruedi, Dismessi, Box e Depositi		X - Facciata cieca (senza infissi)
	Pertinenza FS				

#### Fasce di pertinenza acustica ferroviaria - D.P.R. 18/11/1998 n° 459

	Fascia A (0 - 100 m per lato da binario esterno)		Fascia B (100 - 250 m per lato da binario esterno)
--	--	--	--

#### Fasce di pertinenza acustica di infrastrutture stradali concorsuali - D.P.R. 30/03/2004 n° 142

Fasce per strada Tipo A (CdS)

	Fascia A (0 - 100 m per lato dal ciglio)		Fascia B (100 - 150 m per lato dal ciglio)
--	--	--	--

Fasce per strada Tipo C (CdS) - Sottotipo a fini acustici "Cb"

	Fascia A (0 - 100 m per lato dal ciglio)		Fascia B (100 - 150 m per lato dal ciglio)
--	--	--	--

Fasce per strada Tipo D (CdS) - Sottotipo a fini acustici "Db"

	Fascia A (0 - 100 m per lato dal ciglio)
--	--

#### Mosaico Piani di classificazione acustica comunale (PCCA)

PCCA ai sensi della L. 447/1995

	classe I		classe IV
	classe II		classe V
	classe III		classe VI

#### Assenza di PCCA (classificazione provvisoria secondo DPCM 1/3/1991 Art. 6)


	Tutto il territorio nazionale		Zona B (DM 1444/68)
	Zona A (DM 1444/68)		Zona esclusivamente industriale

#### Limiti comunali

	Confine comunale		PROVINCIA : xxx COMUNE : xxx	Toponimo comune
--	------------------	--	---------------------------------	-----------------

#### Interventi di Mitigazione Acustica

	Barriera Antirumore
--	---------------------

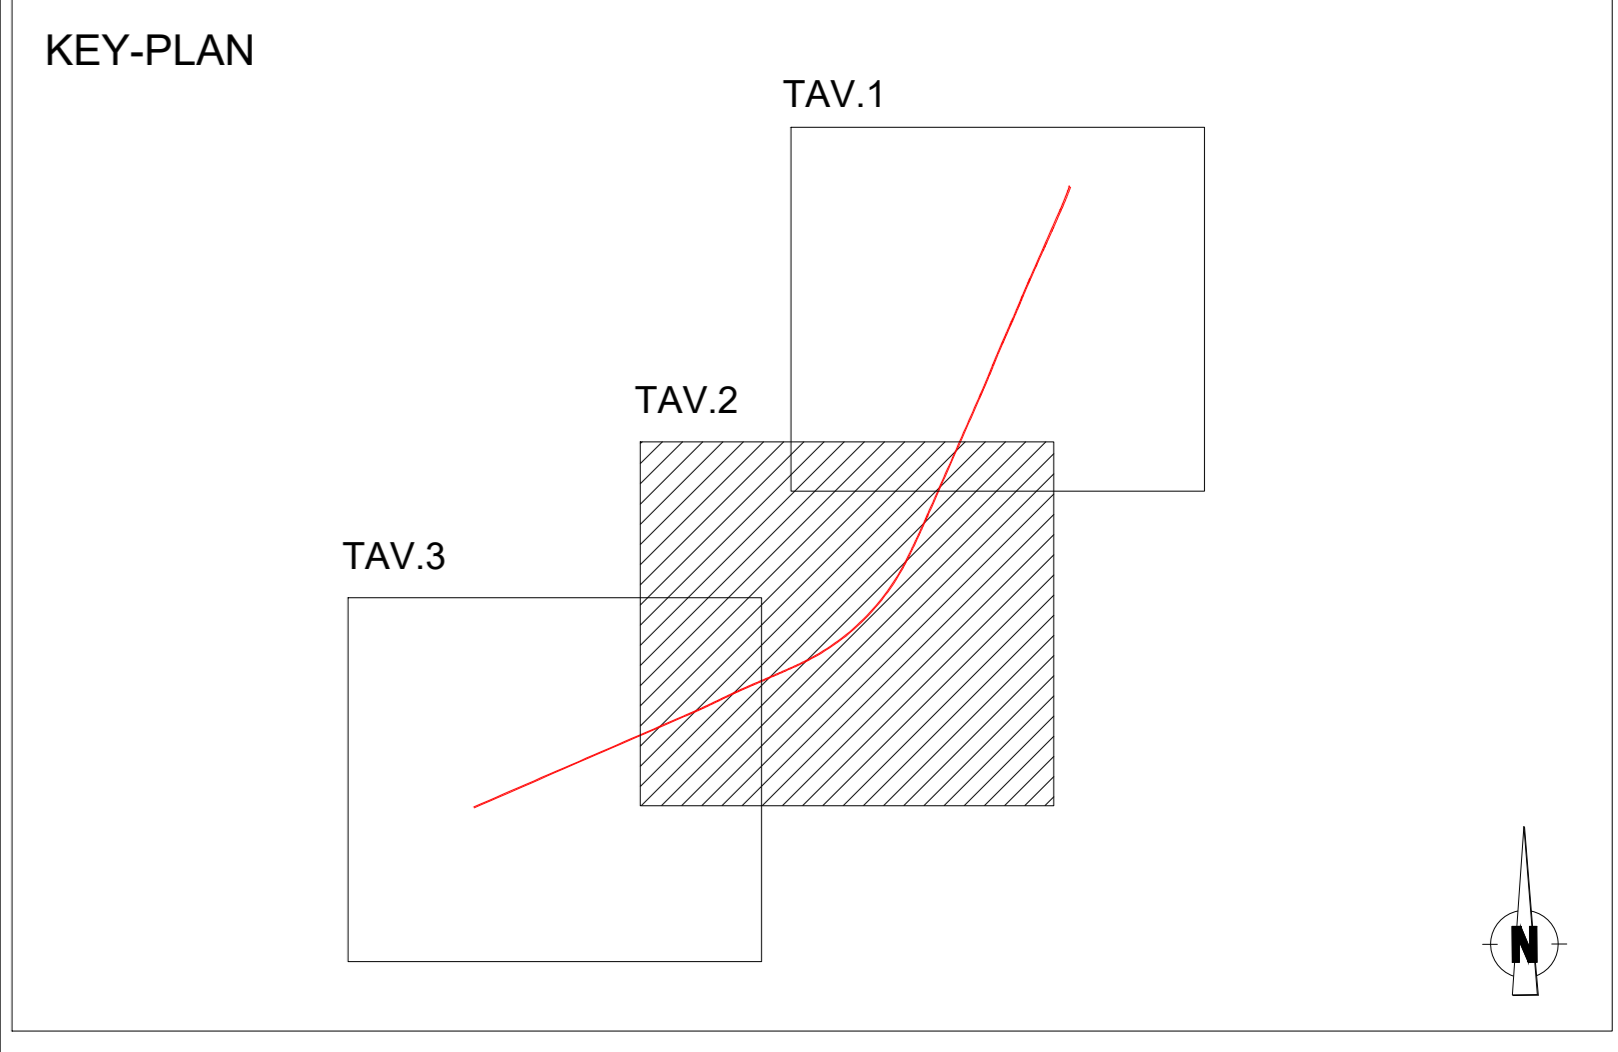

COMMITTENTE:

PROGETTAZIONE:

U.O. ARCHITETTURA AMBIENTE E TERRITORIO

PROGETTO DI FATTIBILITA' TECNICA ECONOMICA

VELOCIZZAZIONE DELLA LINEA ROMA - PESCARA

RADDOPPIO FERROVIARIO TRATTA CHIETI - INTERPORTO D'ABRUZZO (LOTTO 3)

STUDIO ACUSTICO

Planimetria di localizzazione degli interventi di mitigazione (2/3)

SCALA: 1:2.000

COMMESSA	LOTTO	FASE	ENTE	TIPO DOC.	OPERA/DISCIPLINA	PROGR.	REV.
IA6F	03	R	22	P6	IM0004	005	A

Rev.	Descrizione	Redatto	Data	Verificato	Data	Approvato	Data	Autorizzato Data
A	Emissione Esecutiva	S. Zola	Giugno 2023	A. Corallo	Giugno 2023	T. Pinielli	Giugno 2023	C. Esposito Giugno 2023

File: IAF03R22P8M000005A.dwg n. Etab.: