




PLANIMETRIA CORSI D'ACQUA MINORI

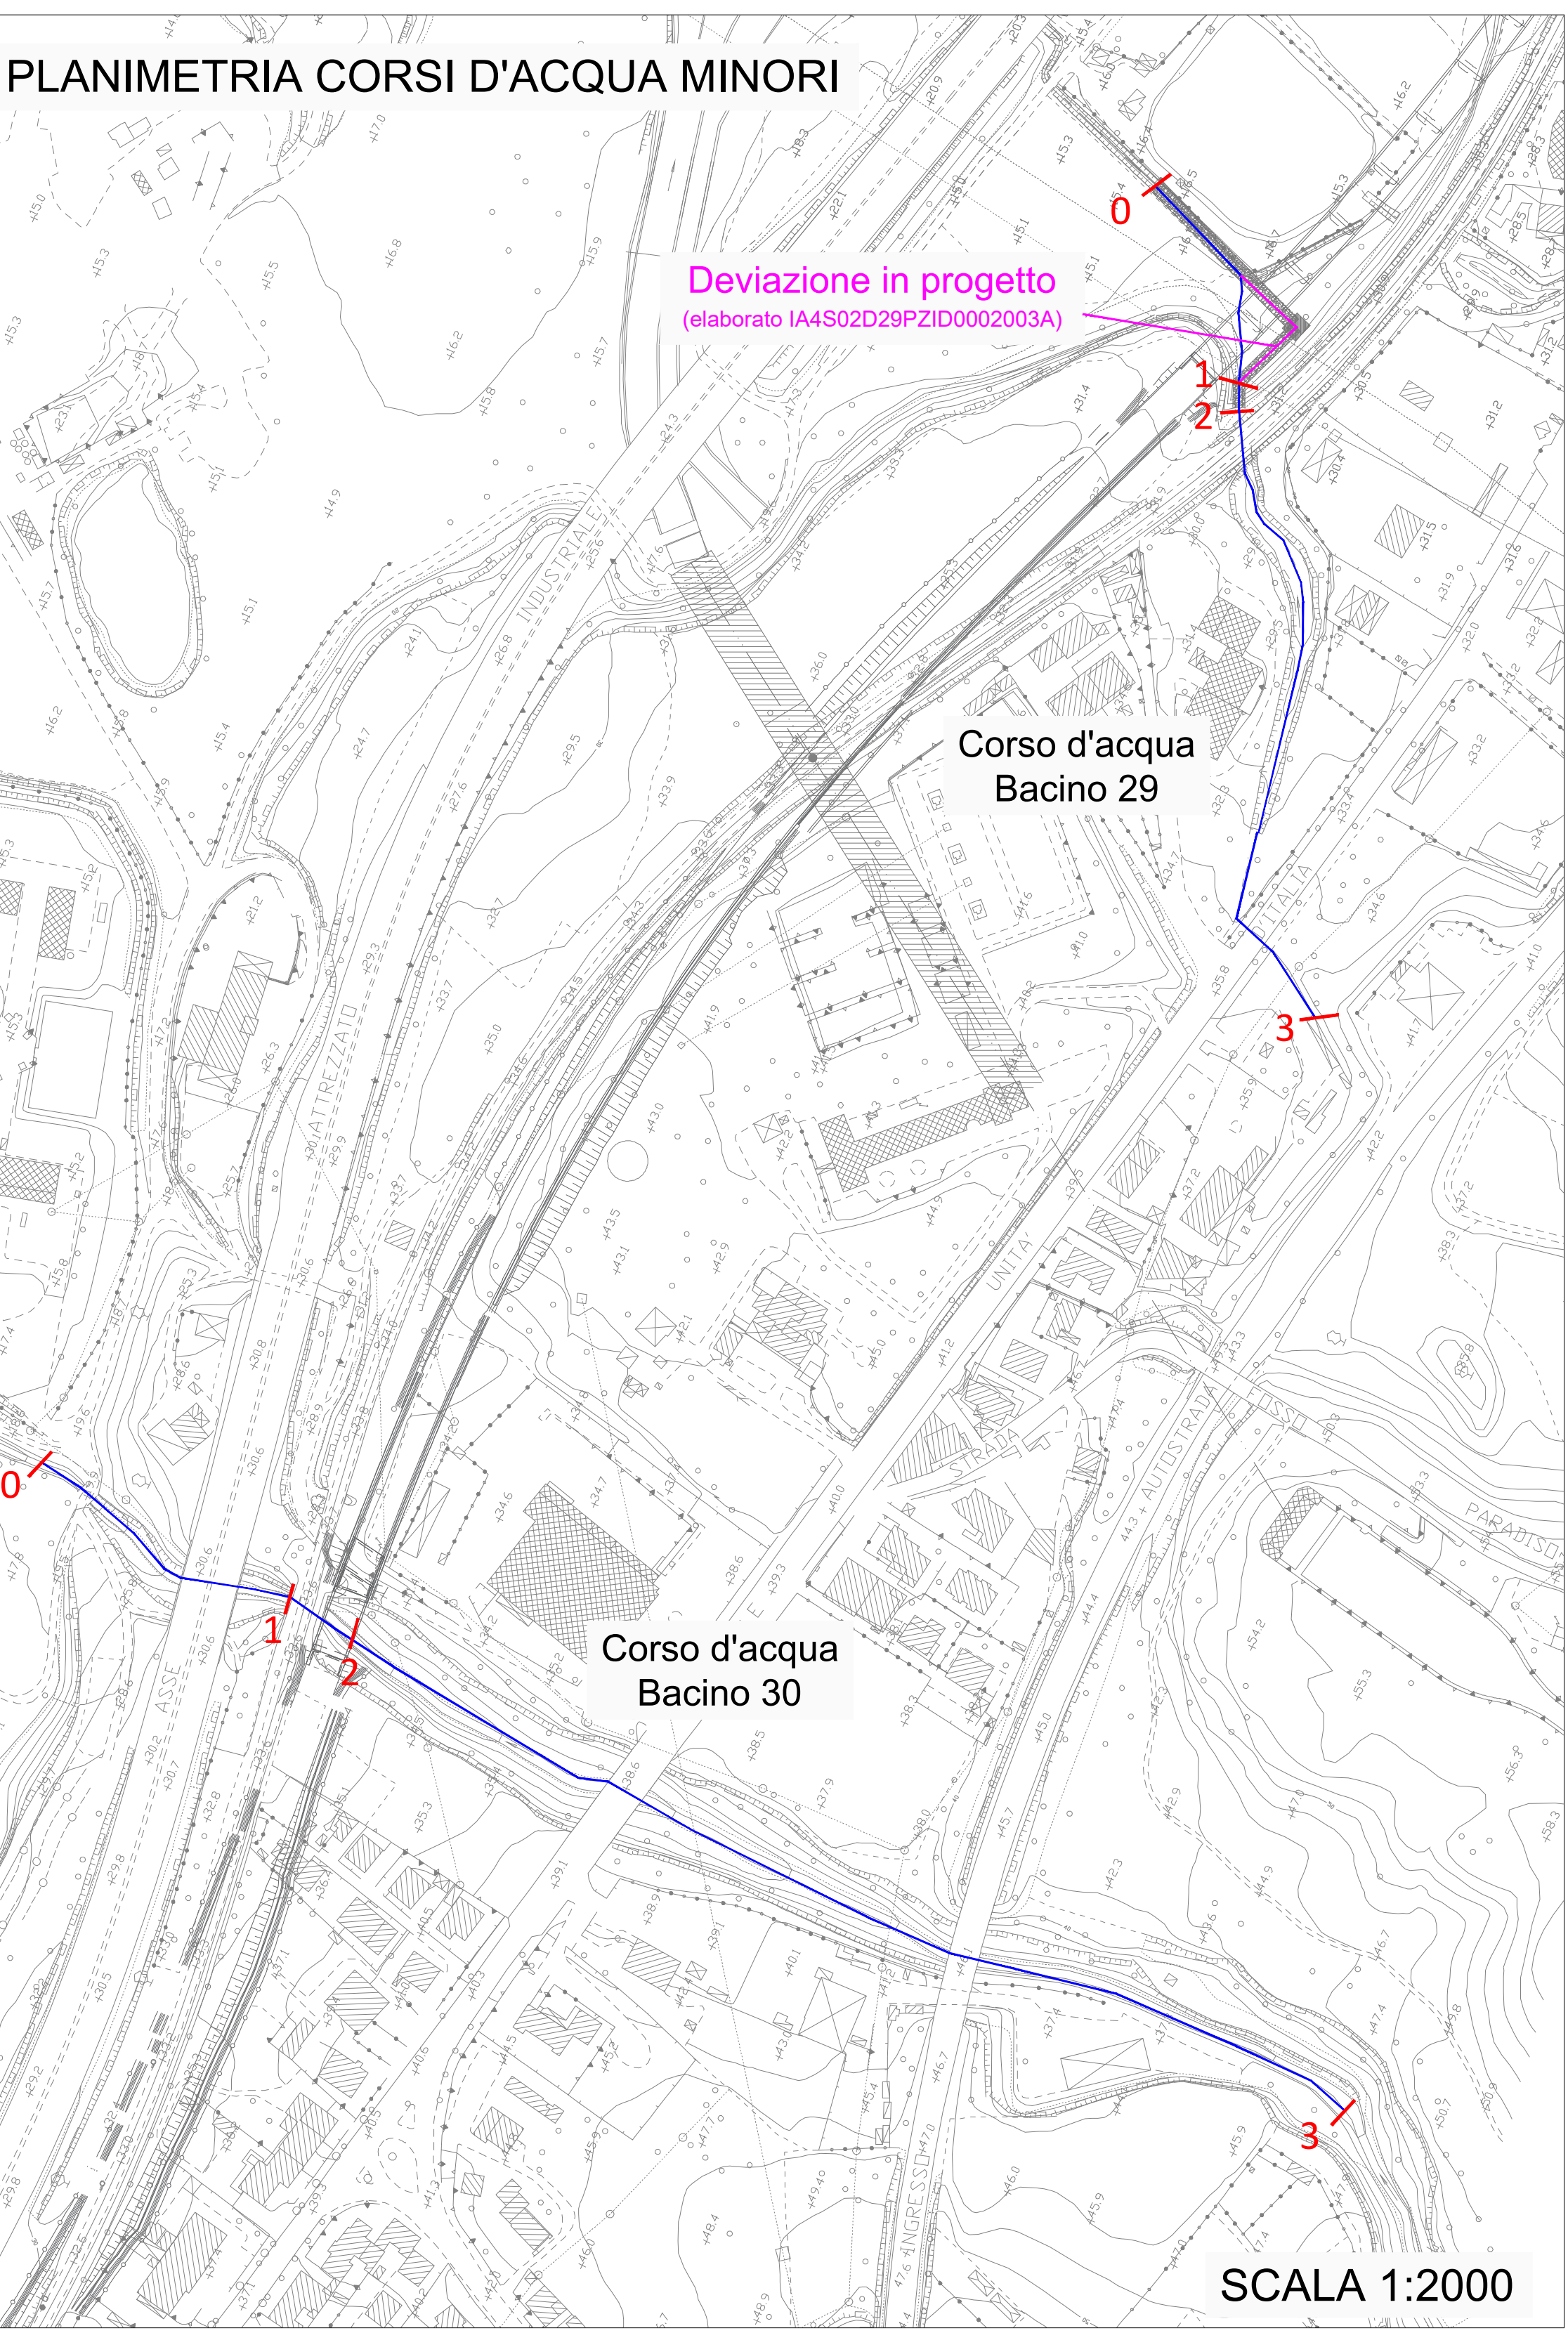


PROFILO CORSO D'ACQUA BACINO 29 - ANTE OPERAM (scala 1:1000/1:100)

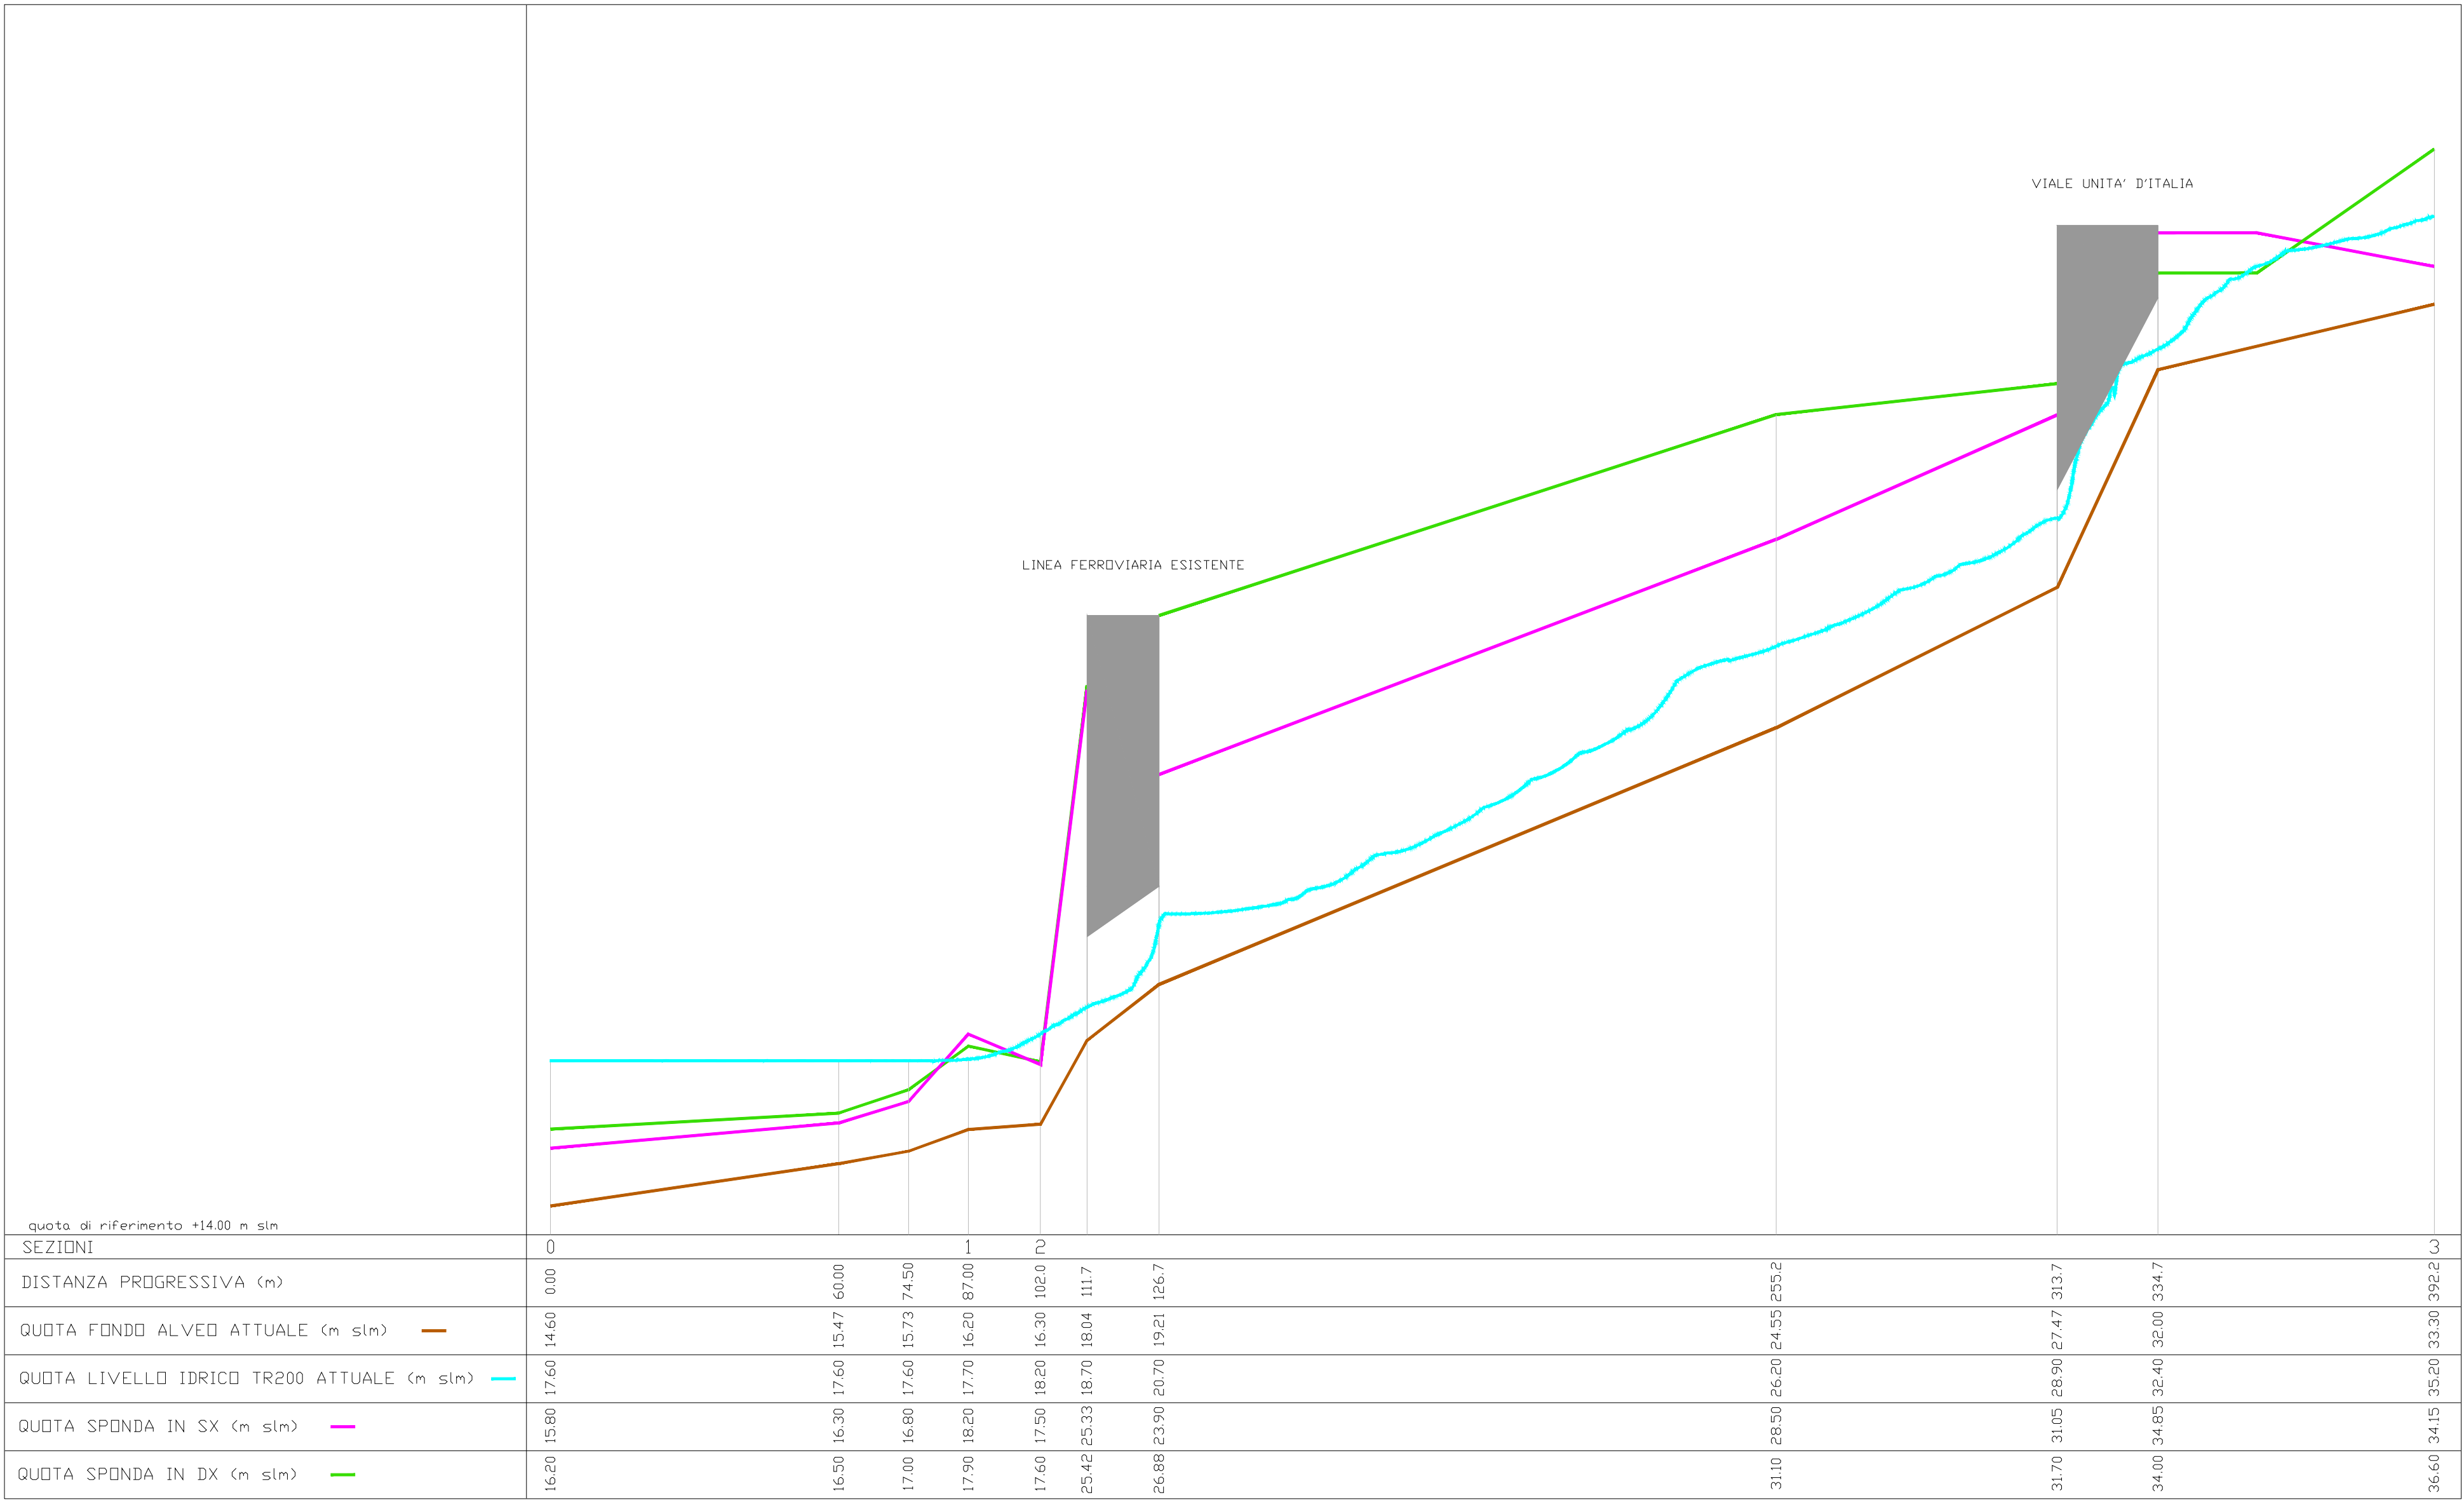


PROFILO CORSO D'ACQUA BACINO 29 - POST OPERAM con deviazione (scala 1:1000/1:100)

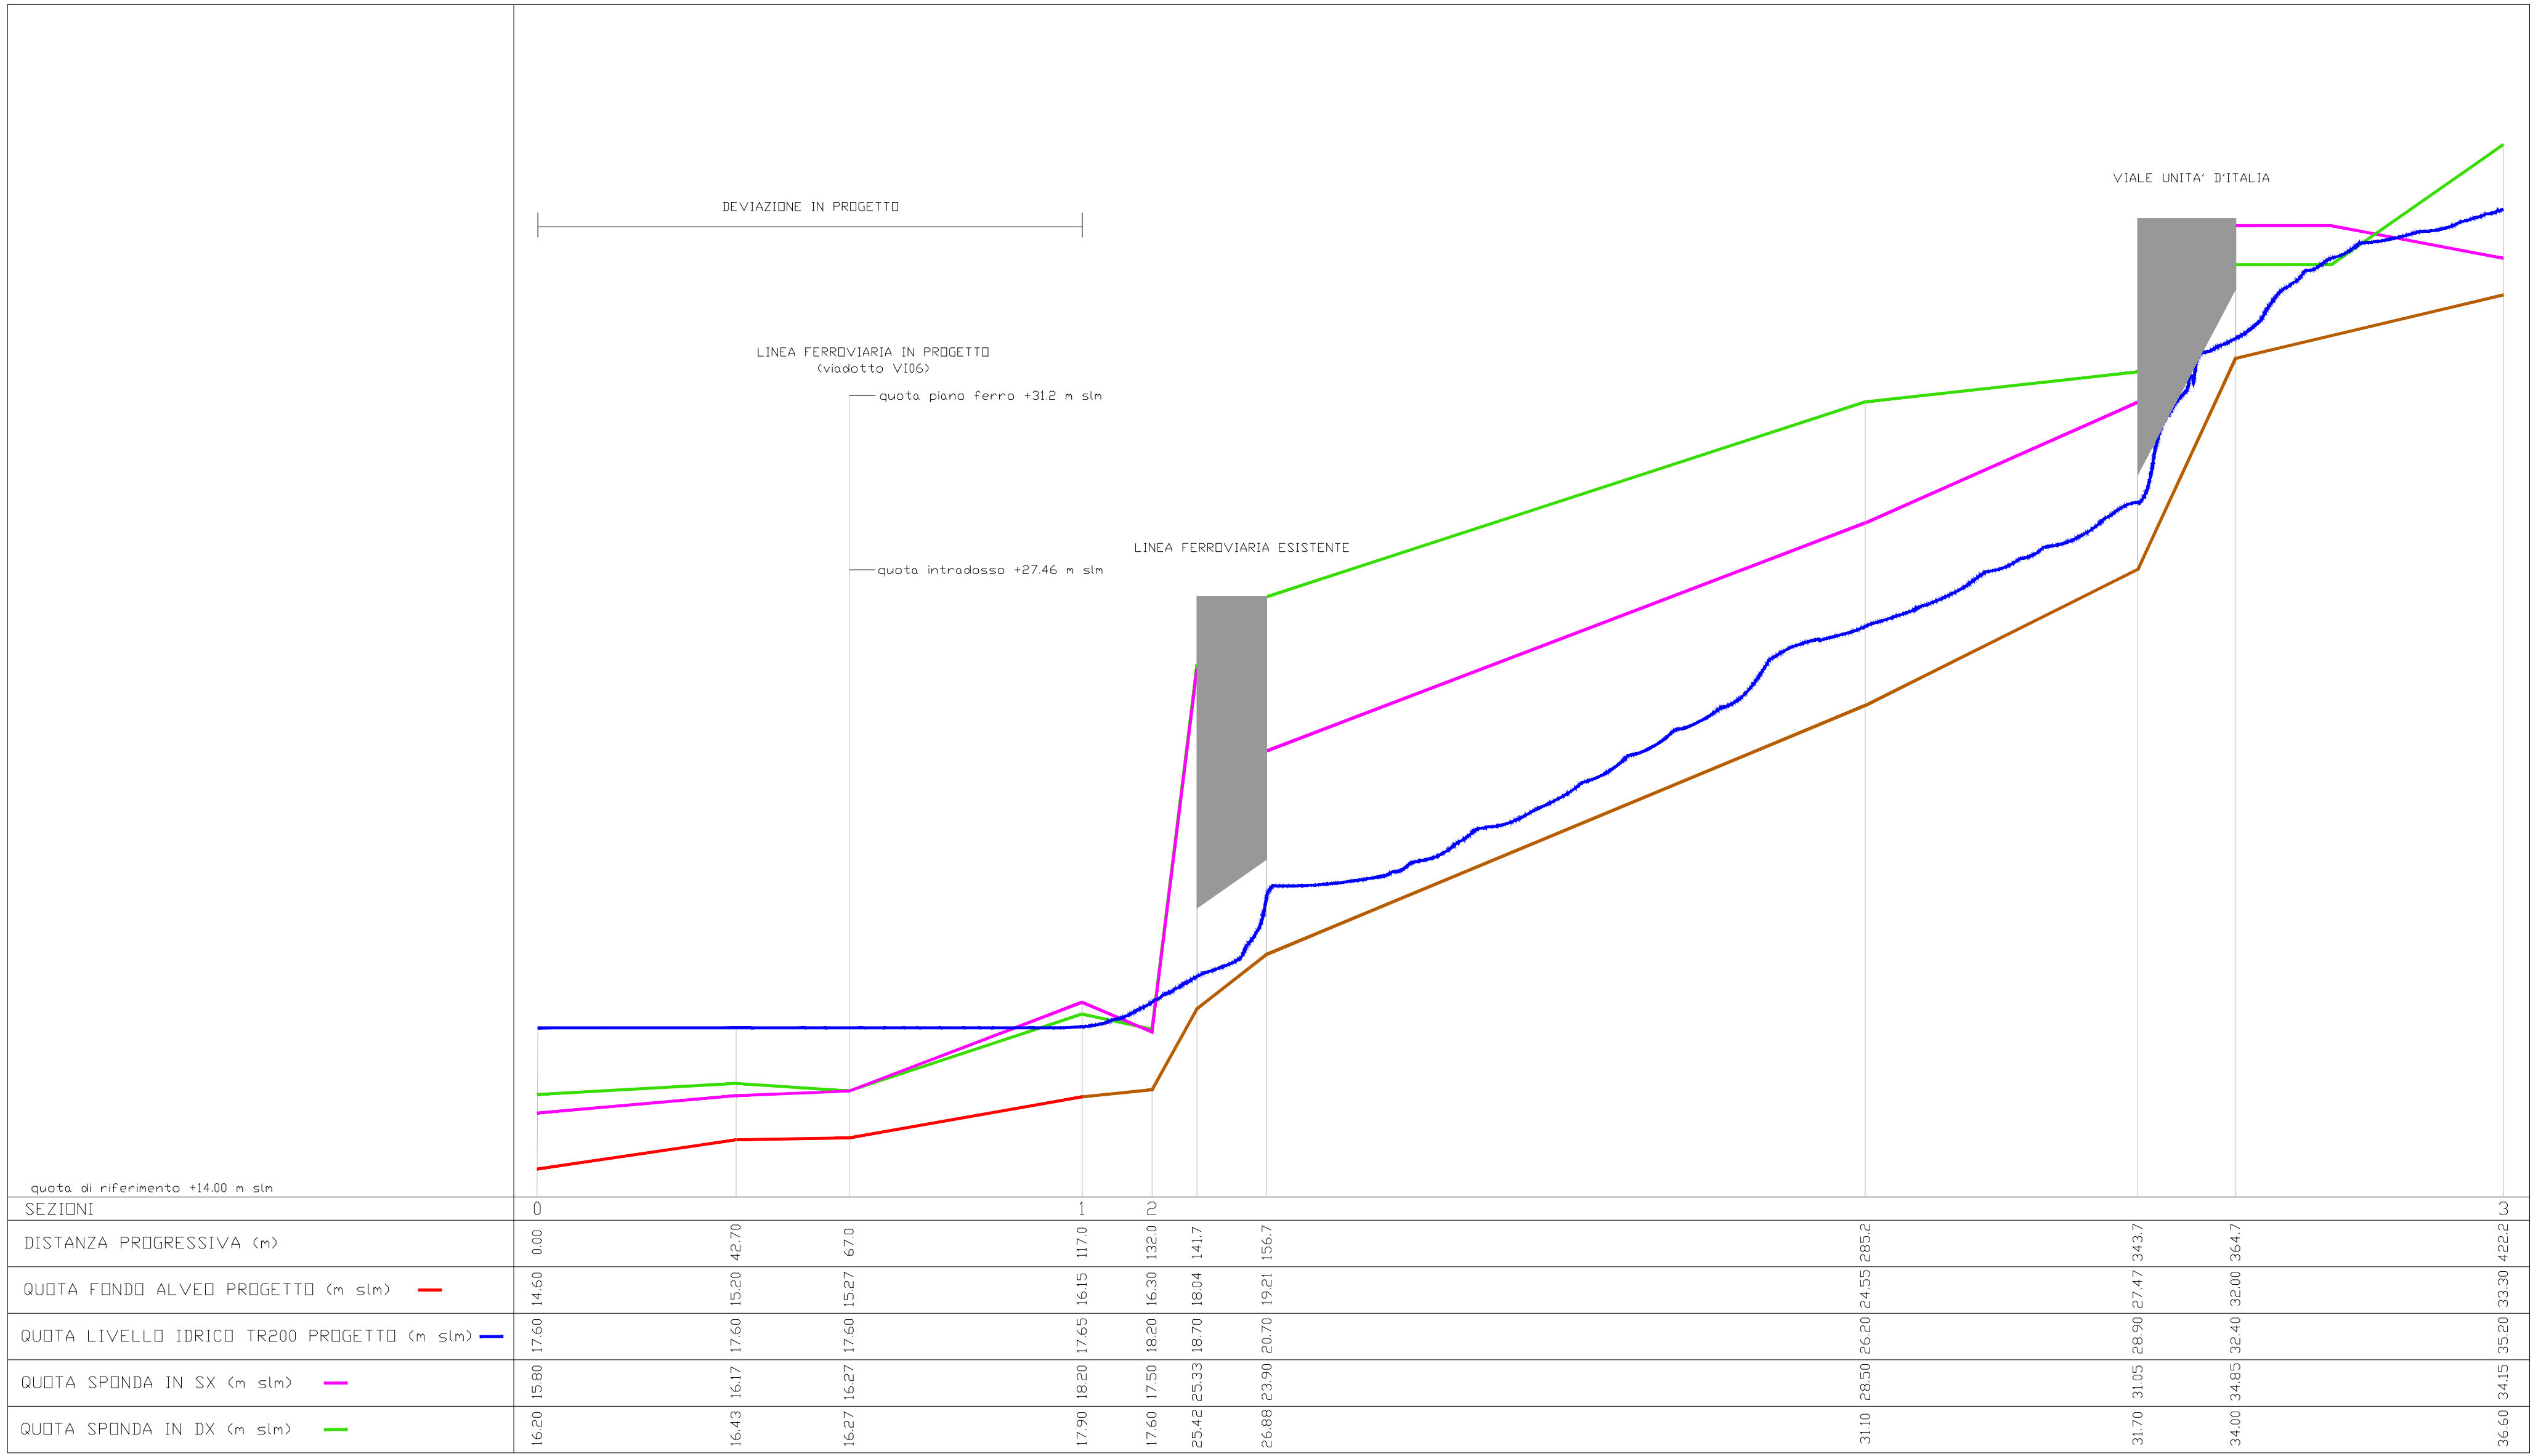


KEY MAP

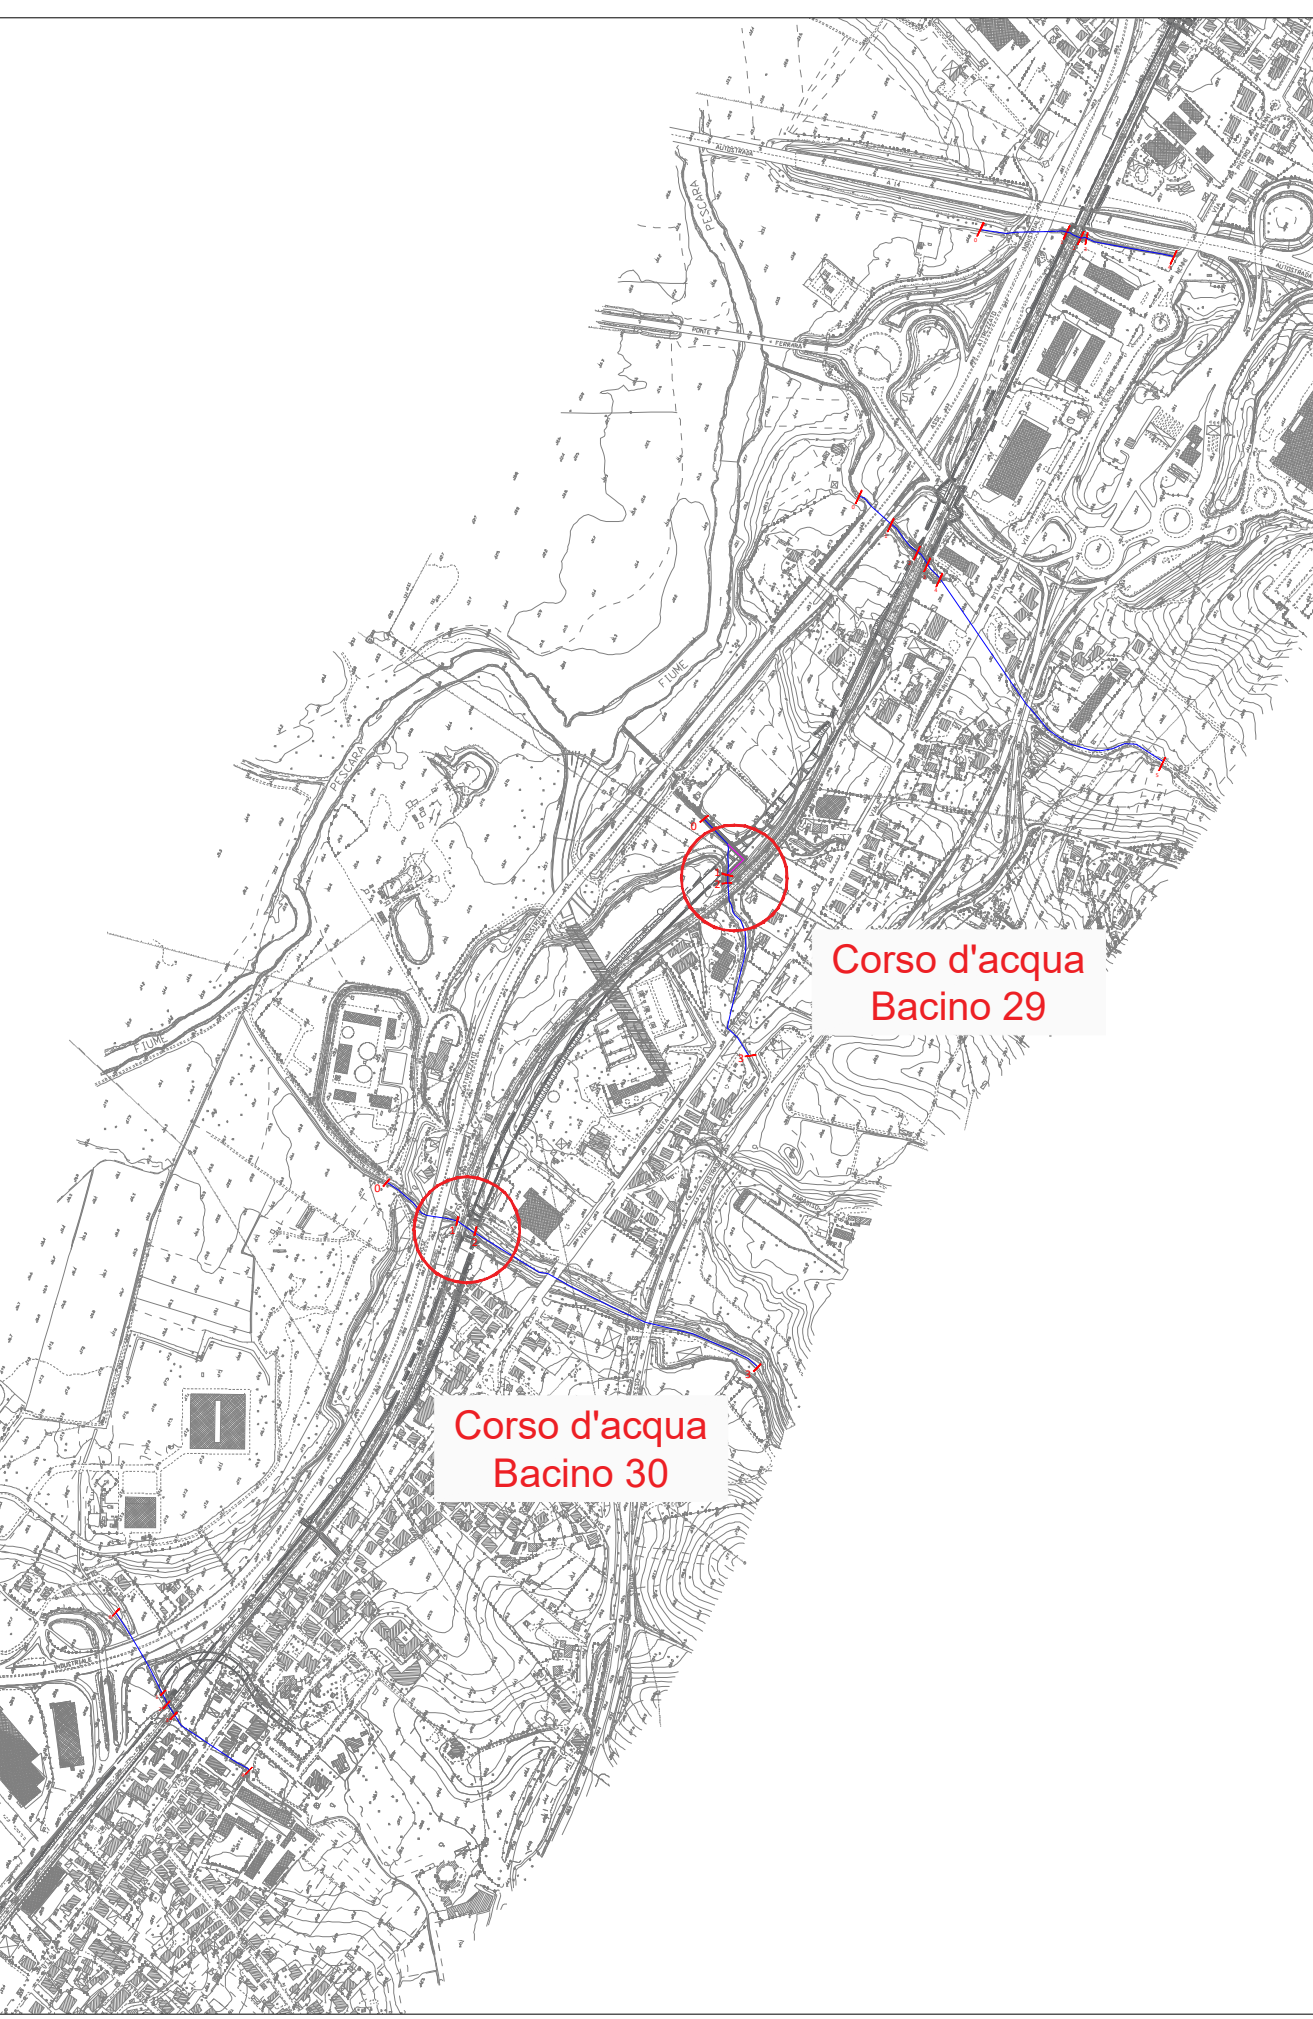


PROFILO CORSO D'ACQUA BACINO 30 (scala 1:1000/1:100)

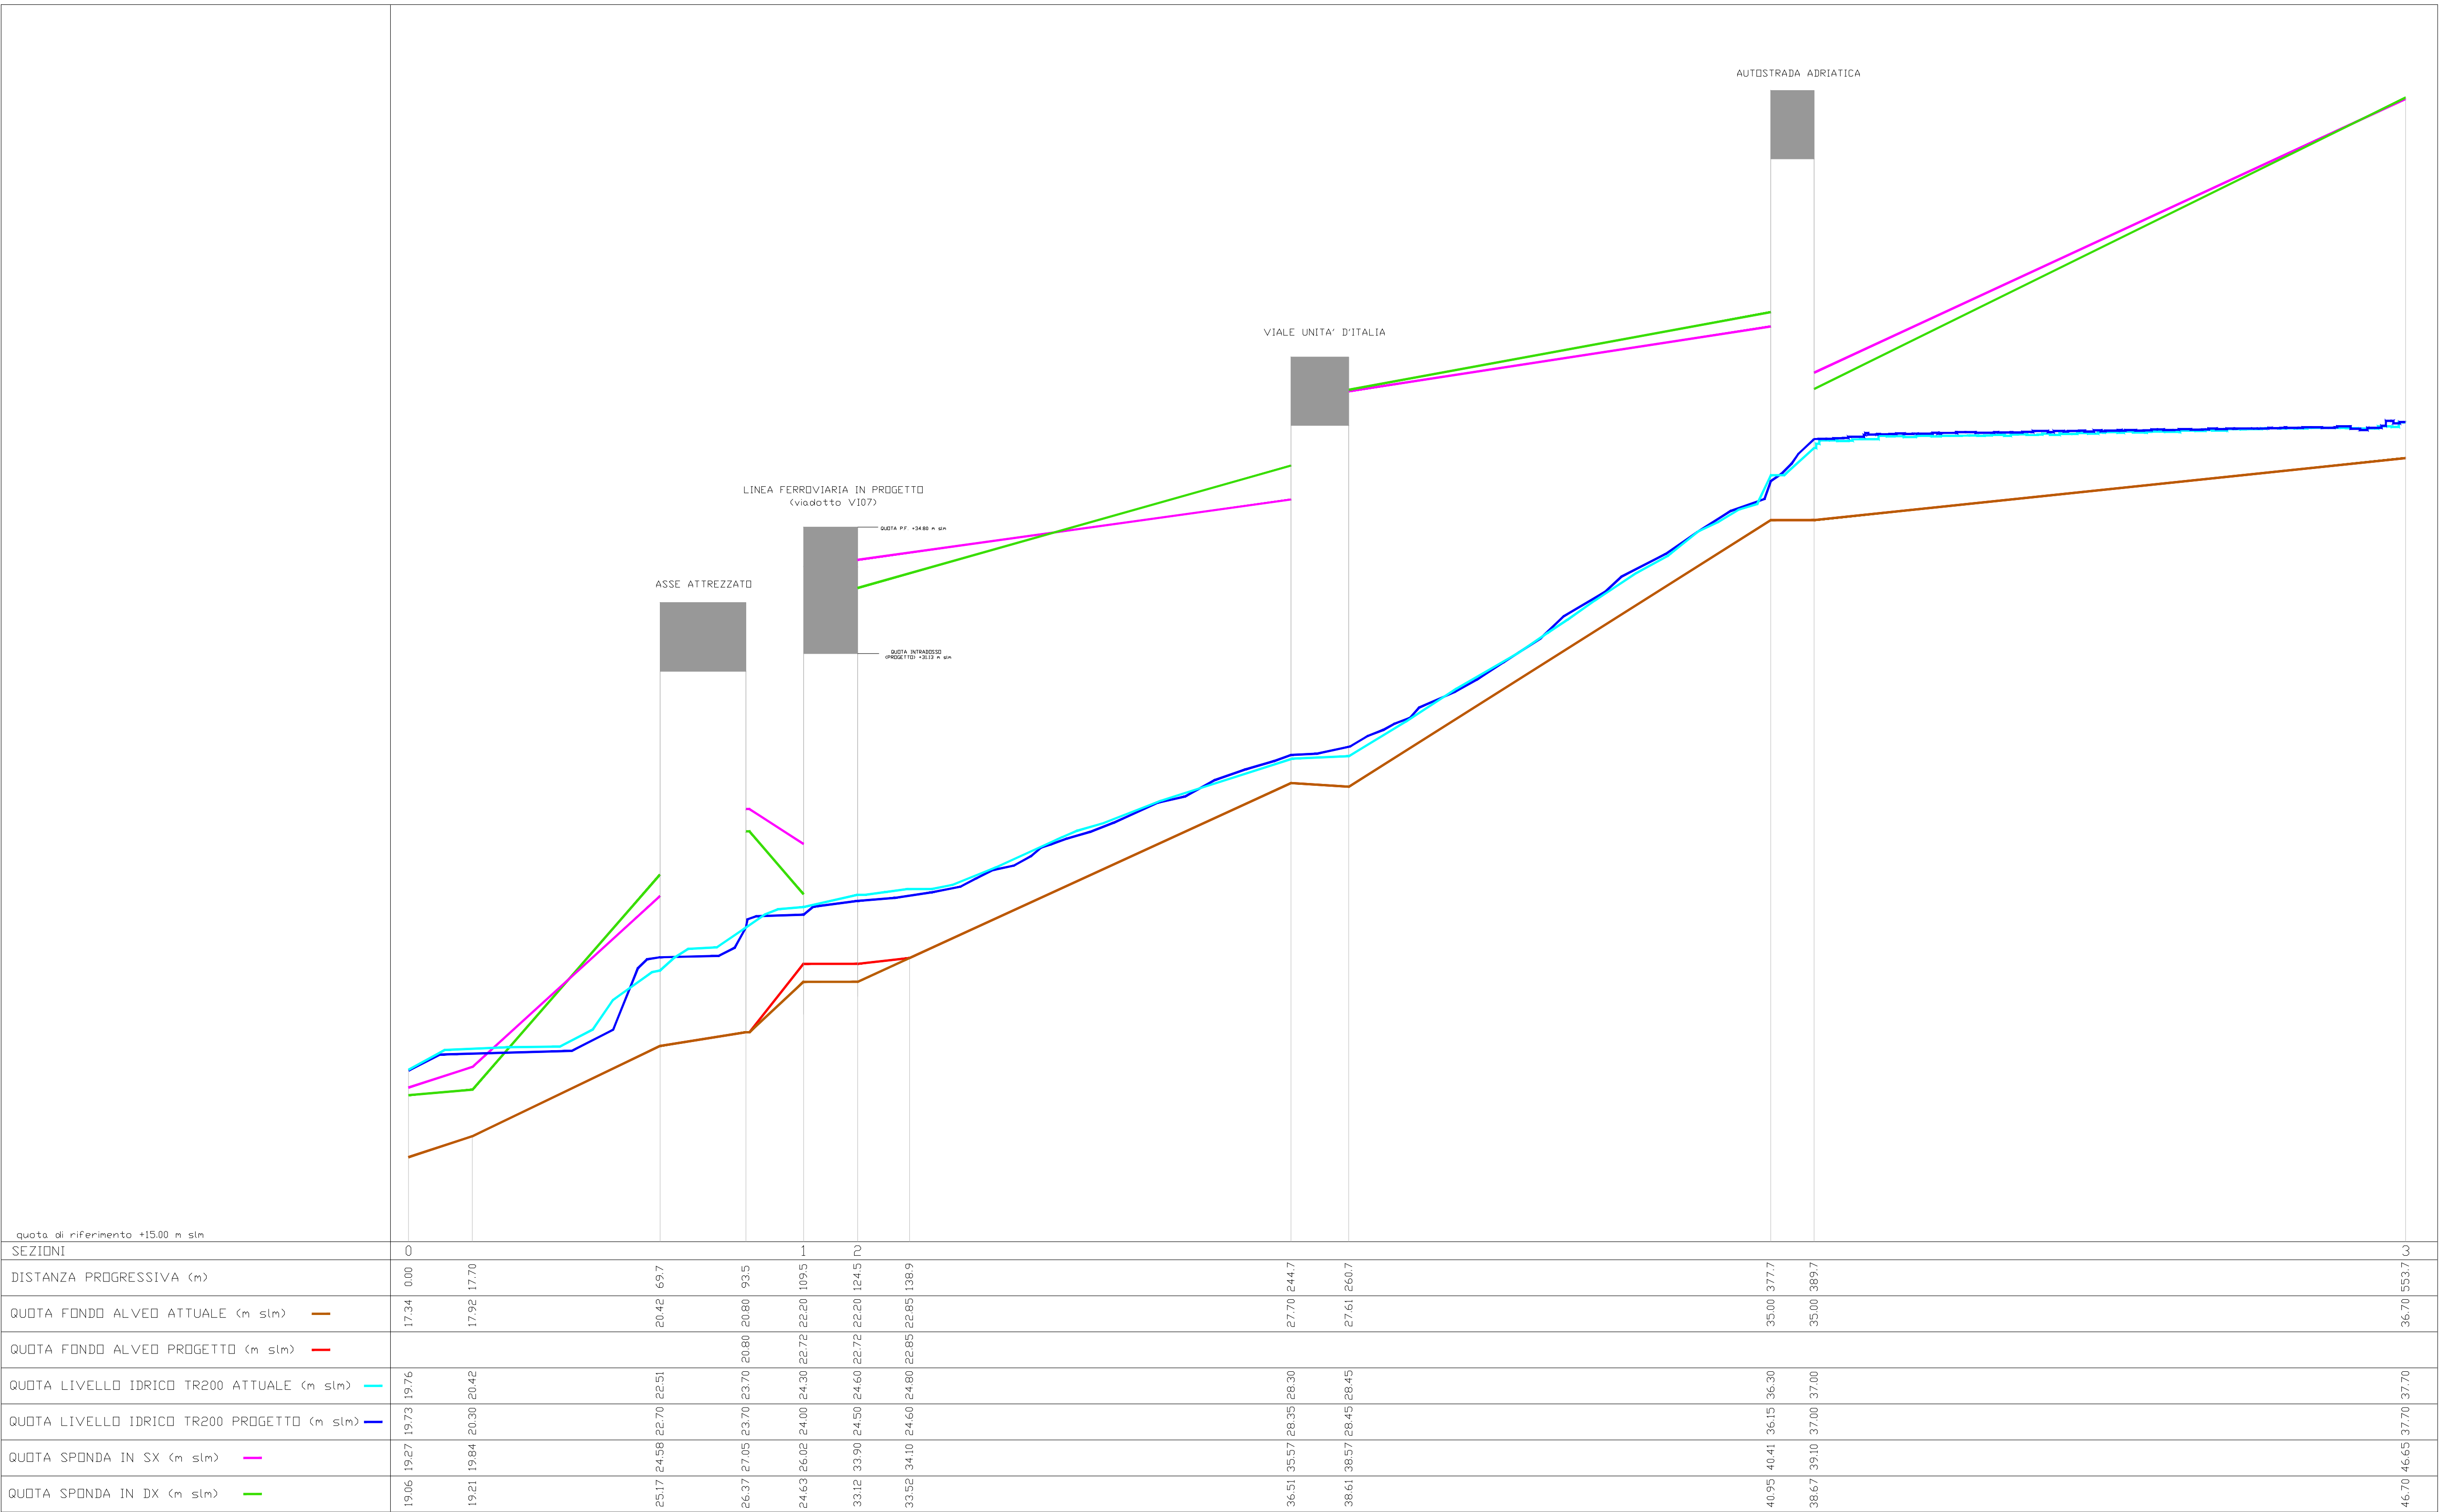

SEZIONI CORSO D'ACQUA BACINO 30 (scala 1:100)

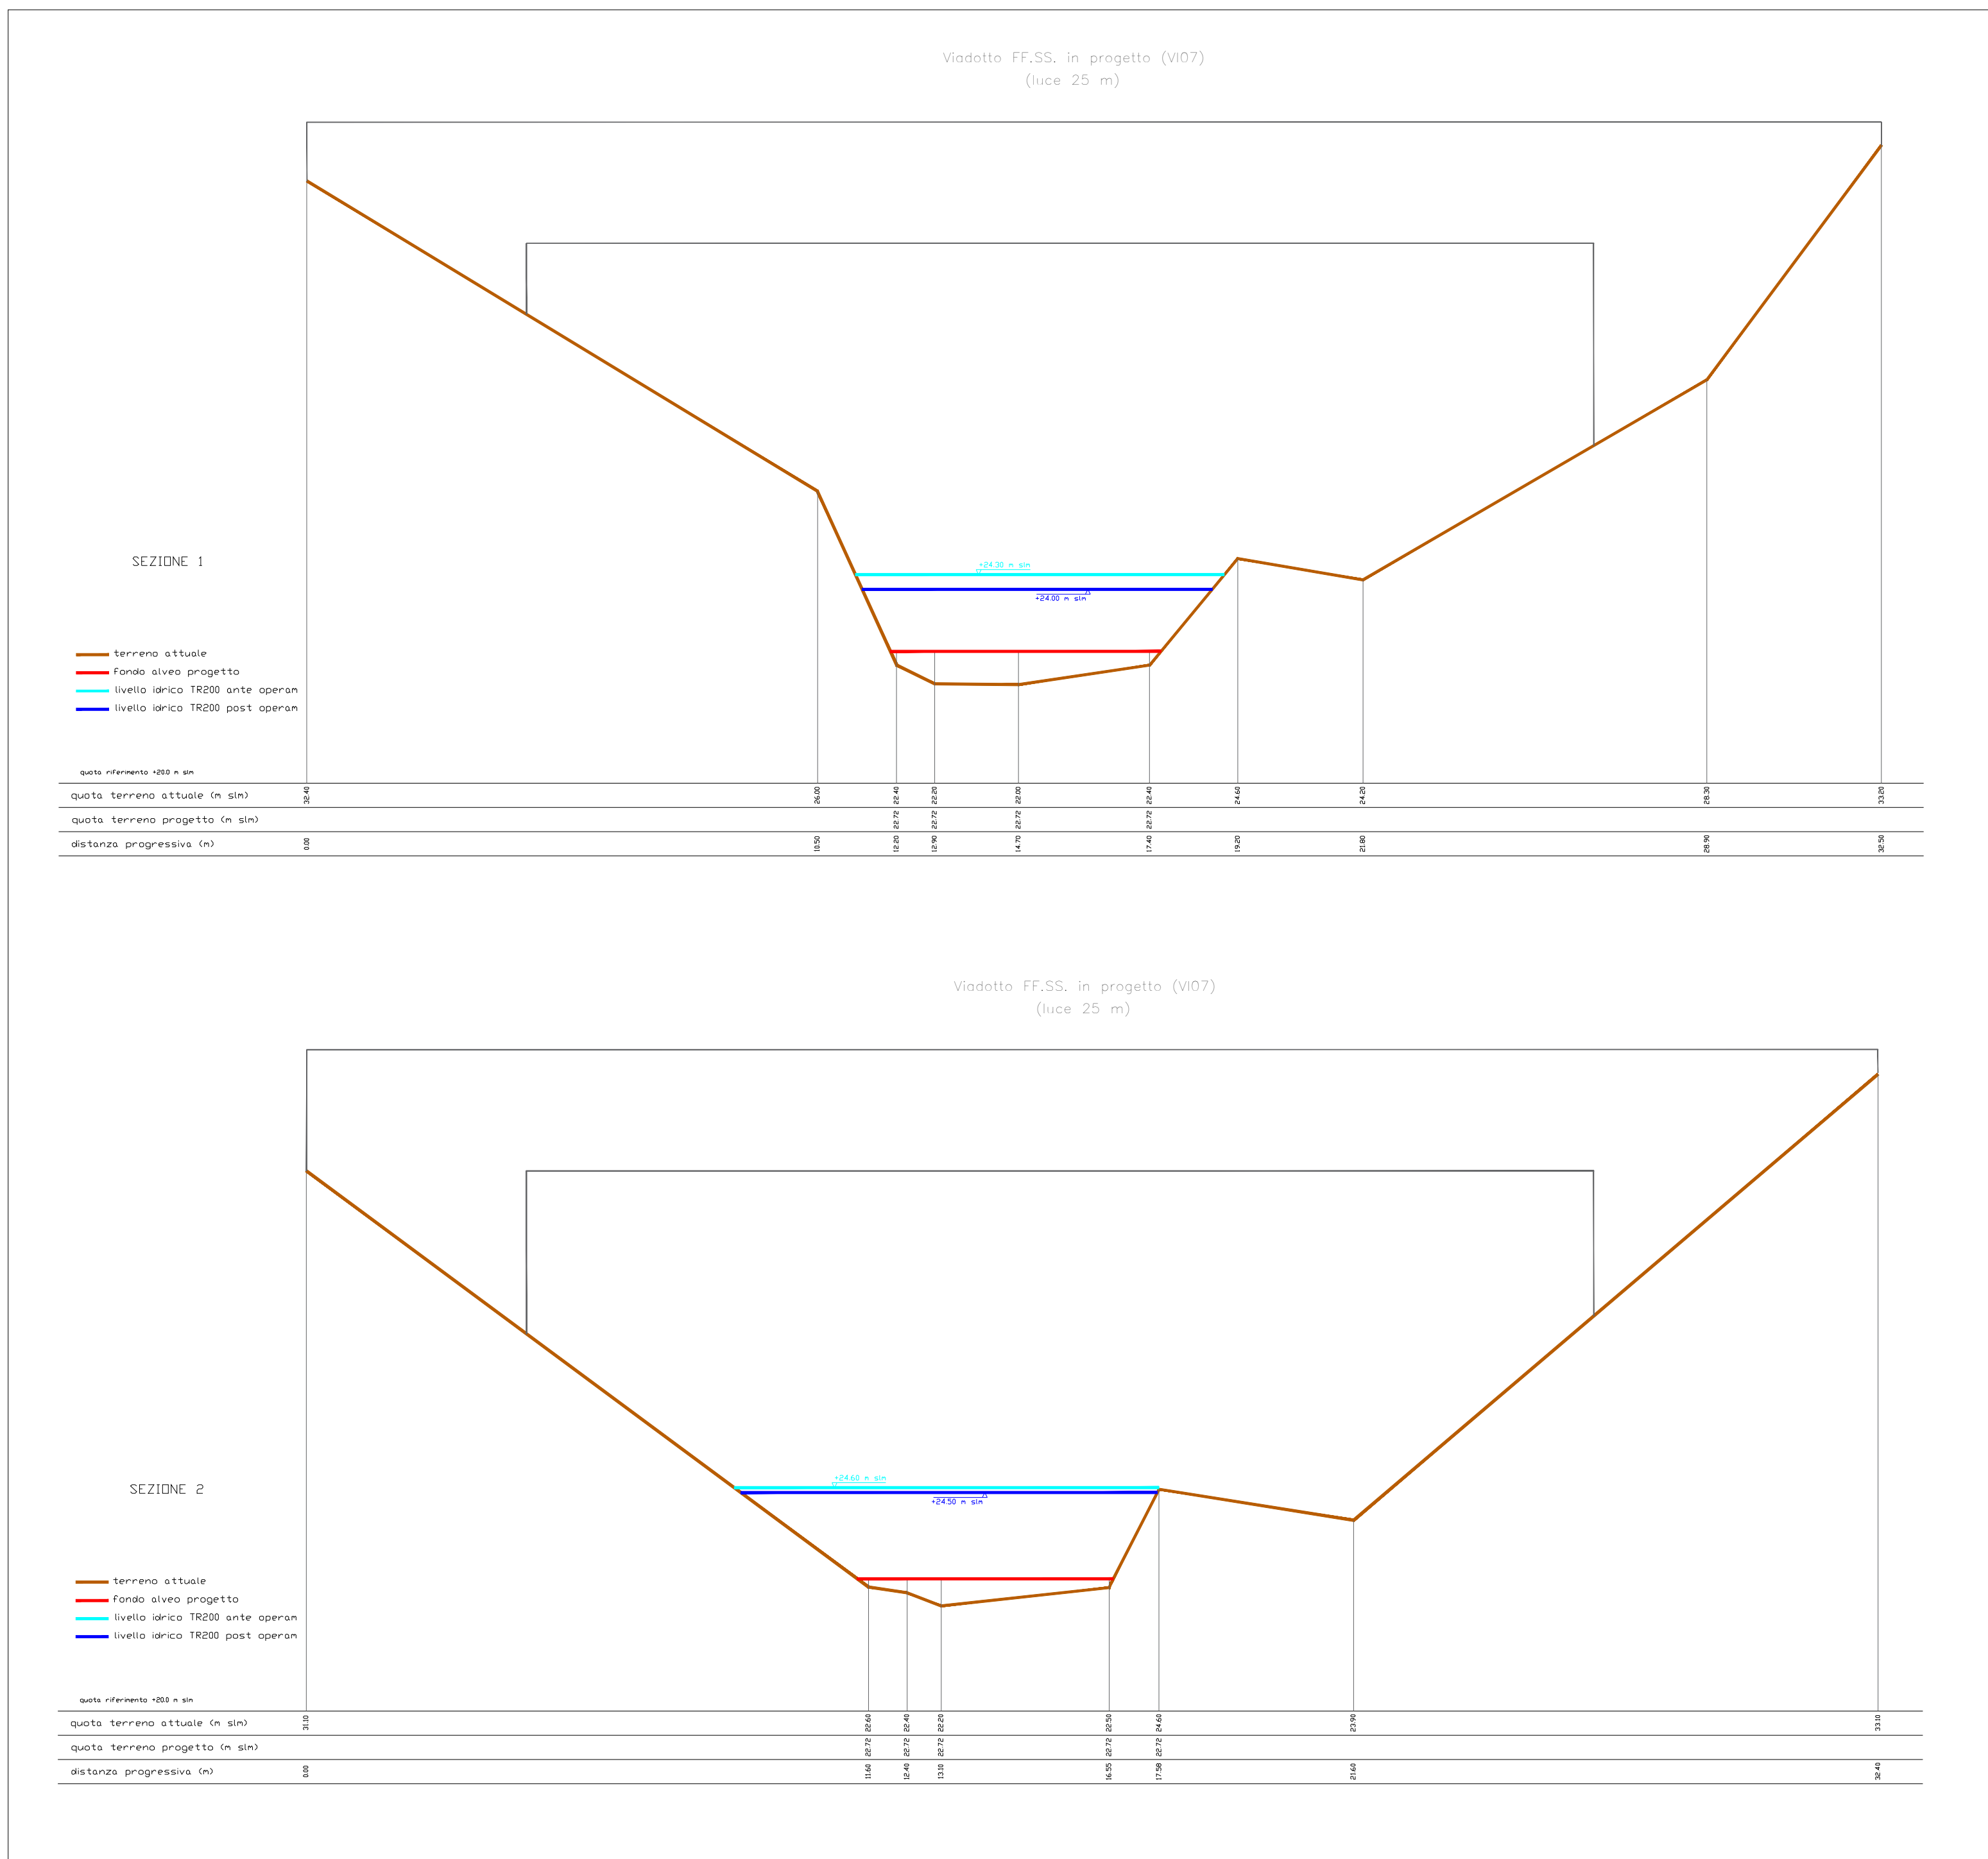

SEZIONI CORSO D'ACQUA BACINO 29 (scala 1:100)

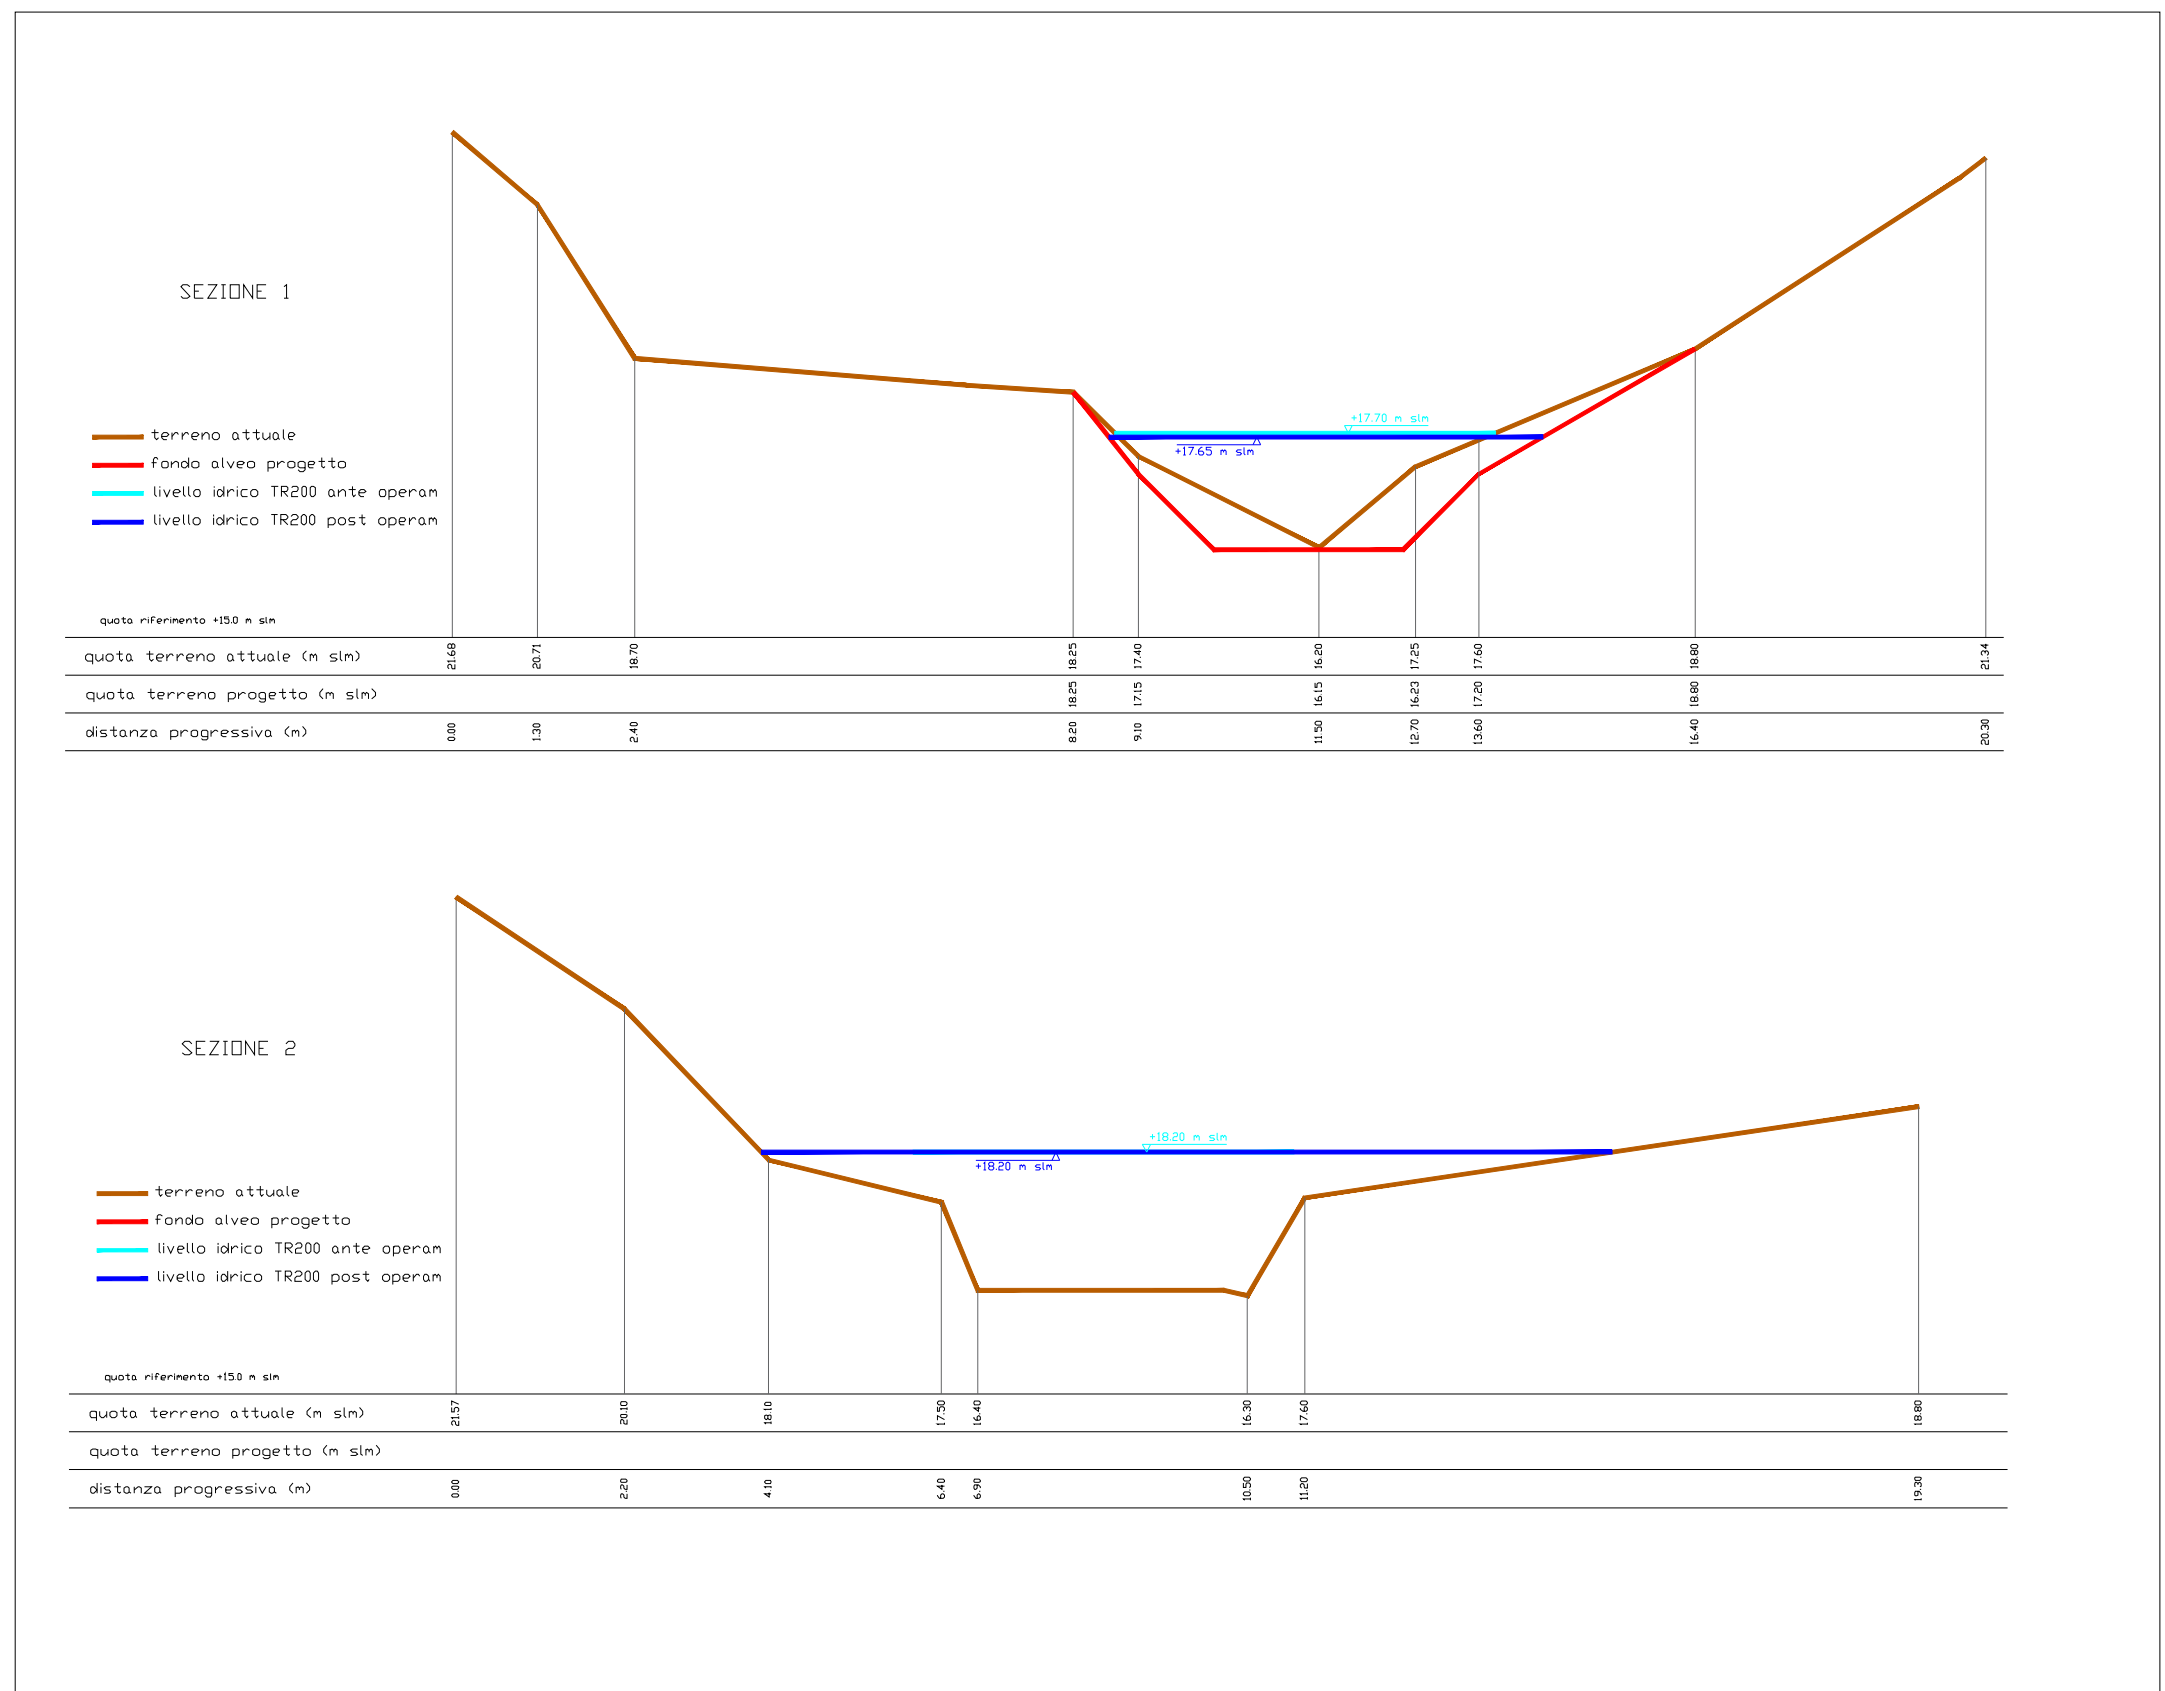

NOTE:
I profili di rigurgito riportati nel presente elaborato sono estratti dai risultati delle modellazioni idrauliche bidimensionali (2D).
Per maggiori dettagli sulle opere di attraversamento in progetto e relativi interventi di sistemazione/protezione idraulica (nonché di deviazione di corsi d'acqua - bacino 29), si rimanda ai seguenti elaborati di OO.CC.:
- IA4S02D29PZID0002003
- IA4S02D29PZID0002004

COMMITTENTE: **RFI** RETE FERROVIARIA ITALIANA GRUPPO FERROVIE DELLO STATO ITALIANE

PROGETTAZIONE: **ITALFERR** GRUPPO FERROVIE DELLO STATO ITALIANE

DIREZIONE TECNICA
S.O. OPERE CIVILI

PROGETTO DI FATTIBILITA' TECNICA ECONOMICA

VELOCIZZAZIONE DELLA LINEA ROMA - PESCARA
RADDOPIO FERROVIARIO TRATTA PESCARA PORTA NUOVA - CHIETI

IDROLOGIA E IDRAULICA

PLANIMETRIA PROFILI DI RIGURGIO E SEZIONI SIGNIFICATIVE
CON LIVELLI IDRICI TR200 - CORSI D'ACQUA MINORI - Tav. 2 di 2

SCALA: **VARIE**

COMMESSA LOTTO FASE ENTE TIPO DOC. OPERA/DISCIPLINA PROGR. REV.

Rev.	Descrizione	Redatto	Data	Verificato	Data	Approvato	Data	Autografo	Data
A	Emissione Esecutiva	C. Cappelletti	10/07/2019	F. Cappelletti	10/07/2019	T. F. Cappelletti	10/07/2019		

FILE: IA4S02D29PZID0002004.dwg