
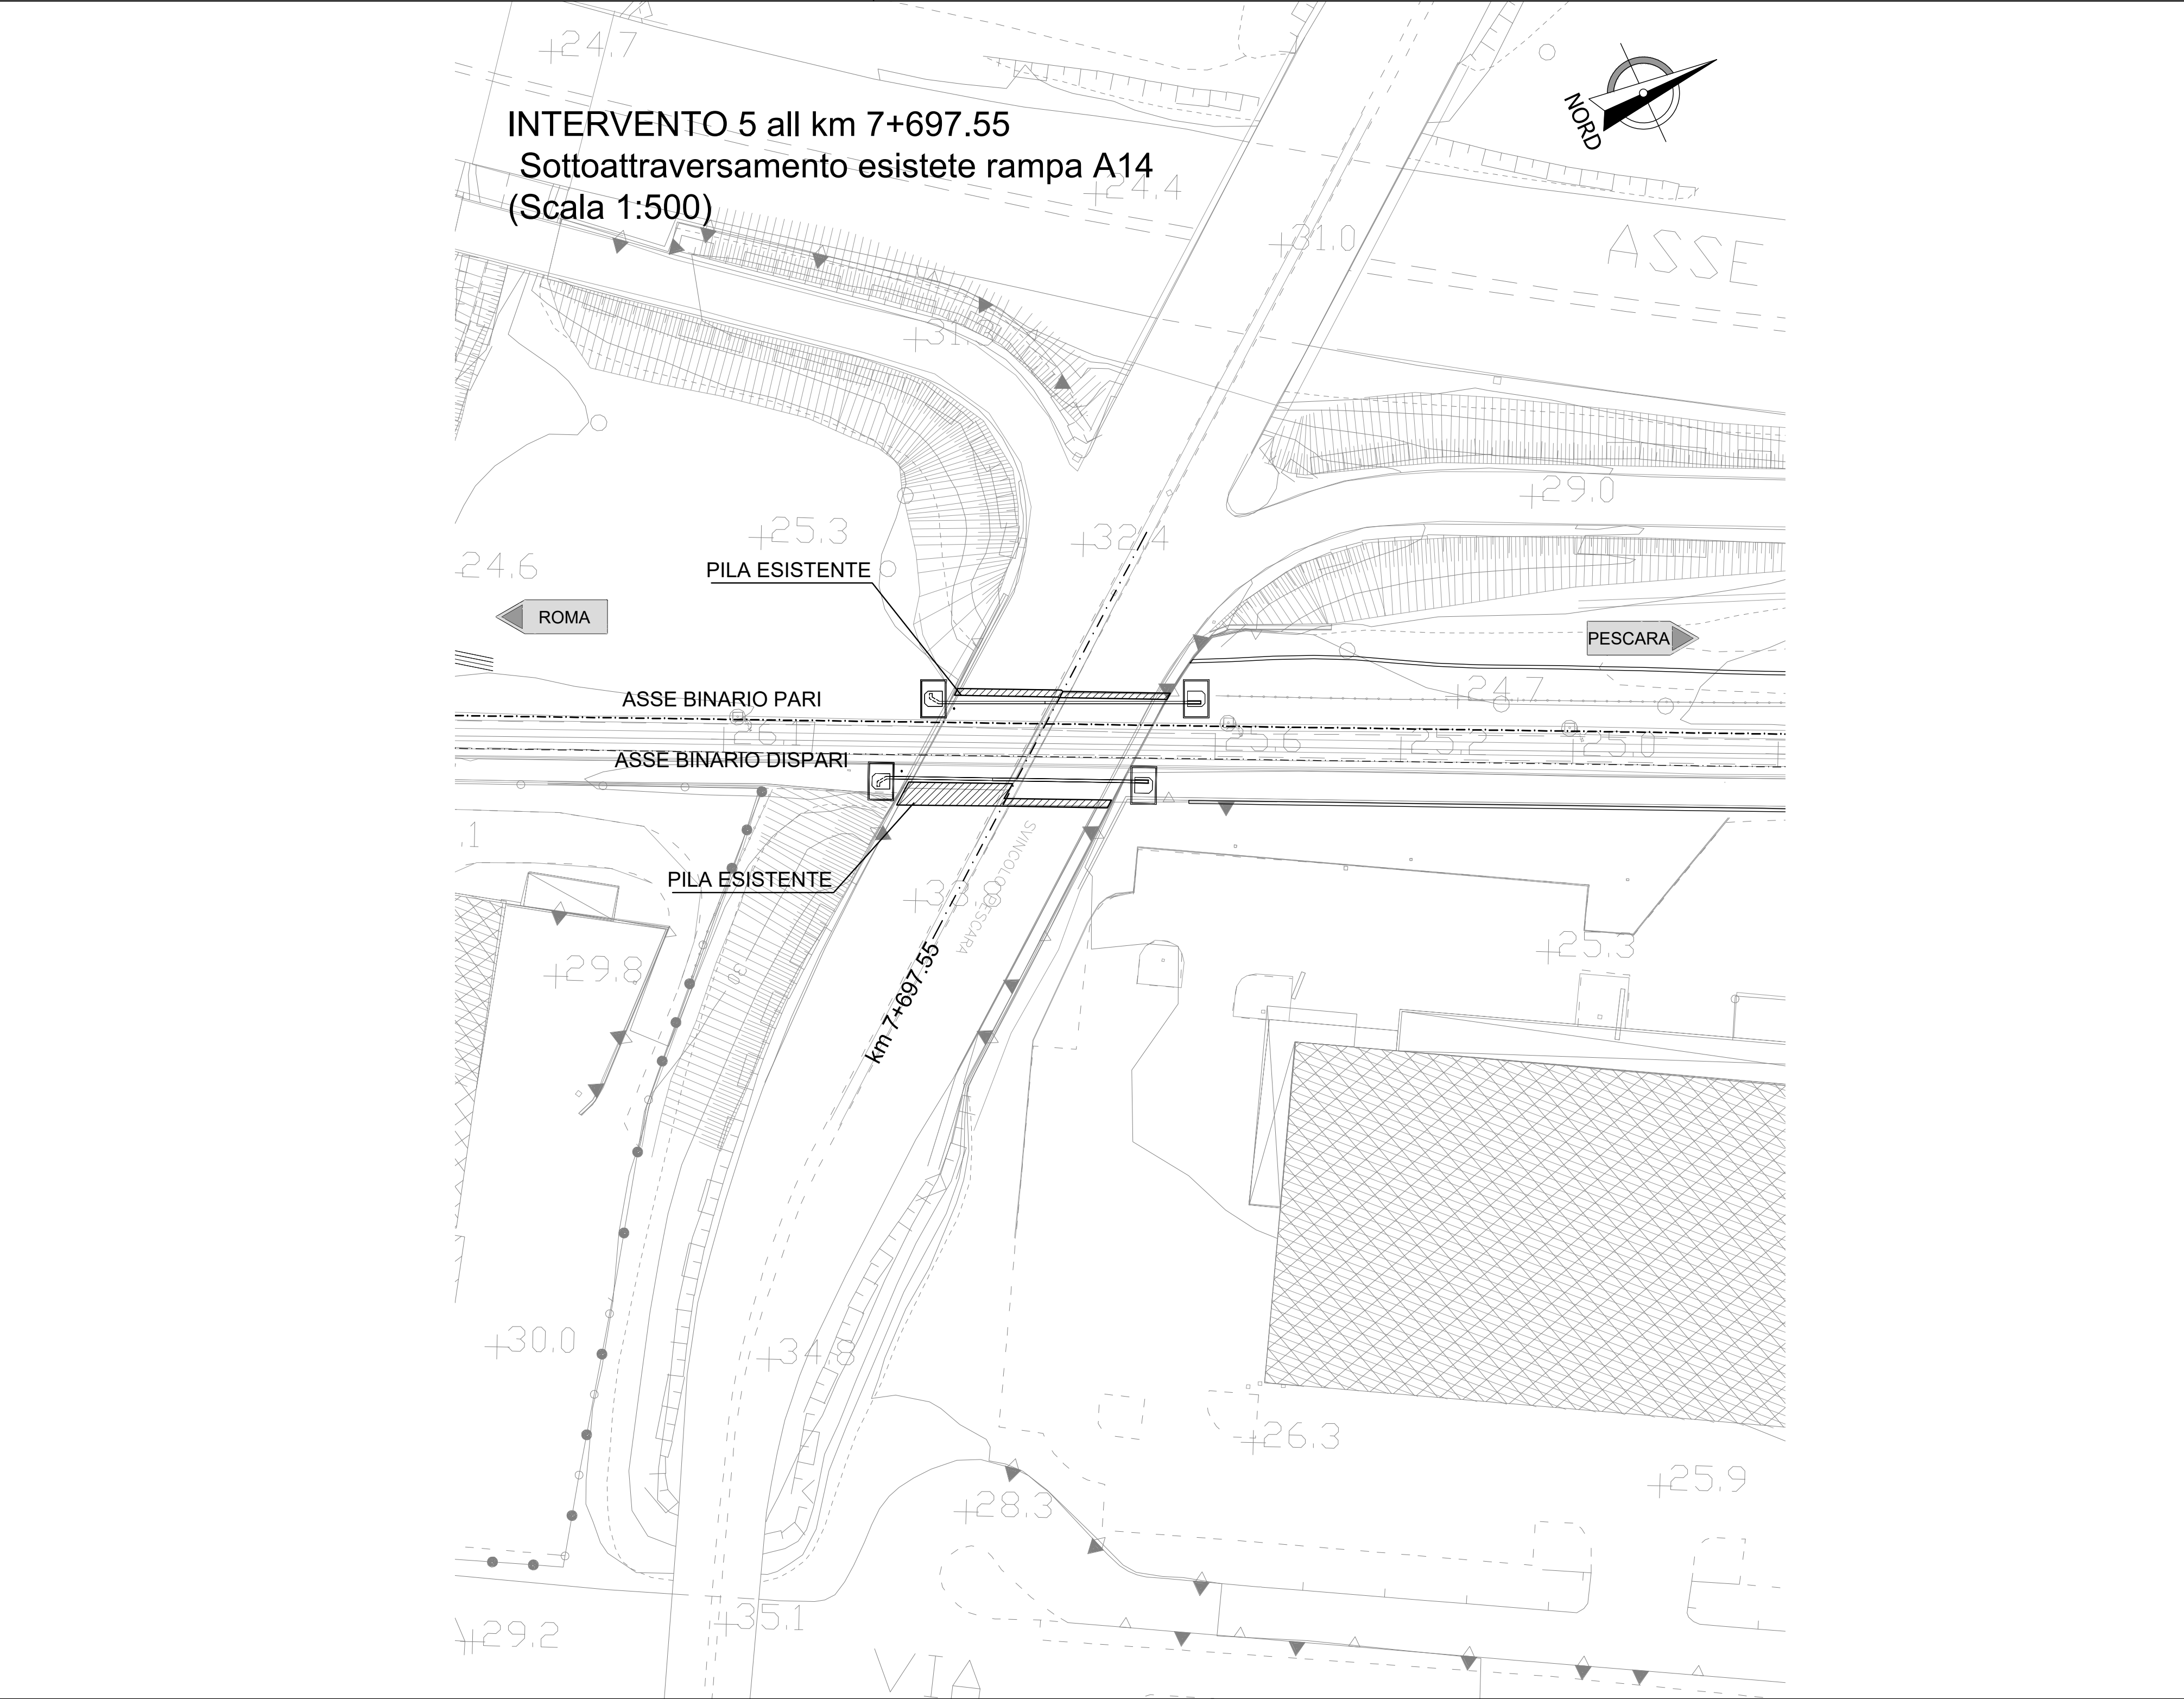


LOTTO	Descrizione	Progressiva	Franco verticale	Franco planimetrico	
				LATO BINARIO PARI	LATO BINARIO DISPARI
LOTTO 1	Cavalcaferrovia esistente Sambuceto della SS16	1+894.914	7.11	13.65	8.20
LOTTO 1	Cavalcaferrovia esistente di Via Vicenza	2+502.271	7.15	6.12	9.18
LOTTO 1	Cavalcaferrovia esistente di Via Tevere	6+254.869	5.86	7.47	7.14
LOTTO 2	Sottoattraversamento rampa A14	7+294.202	5.80	3.87	3.86
LOTTO 2	Sottoattraversamento rampa esistente Asse Atrezzato PE-CH	7+697.625	5.92	3.34	3.19

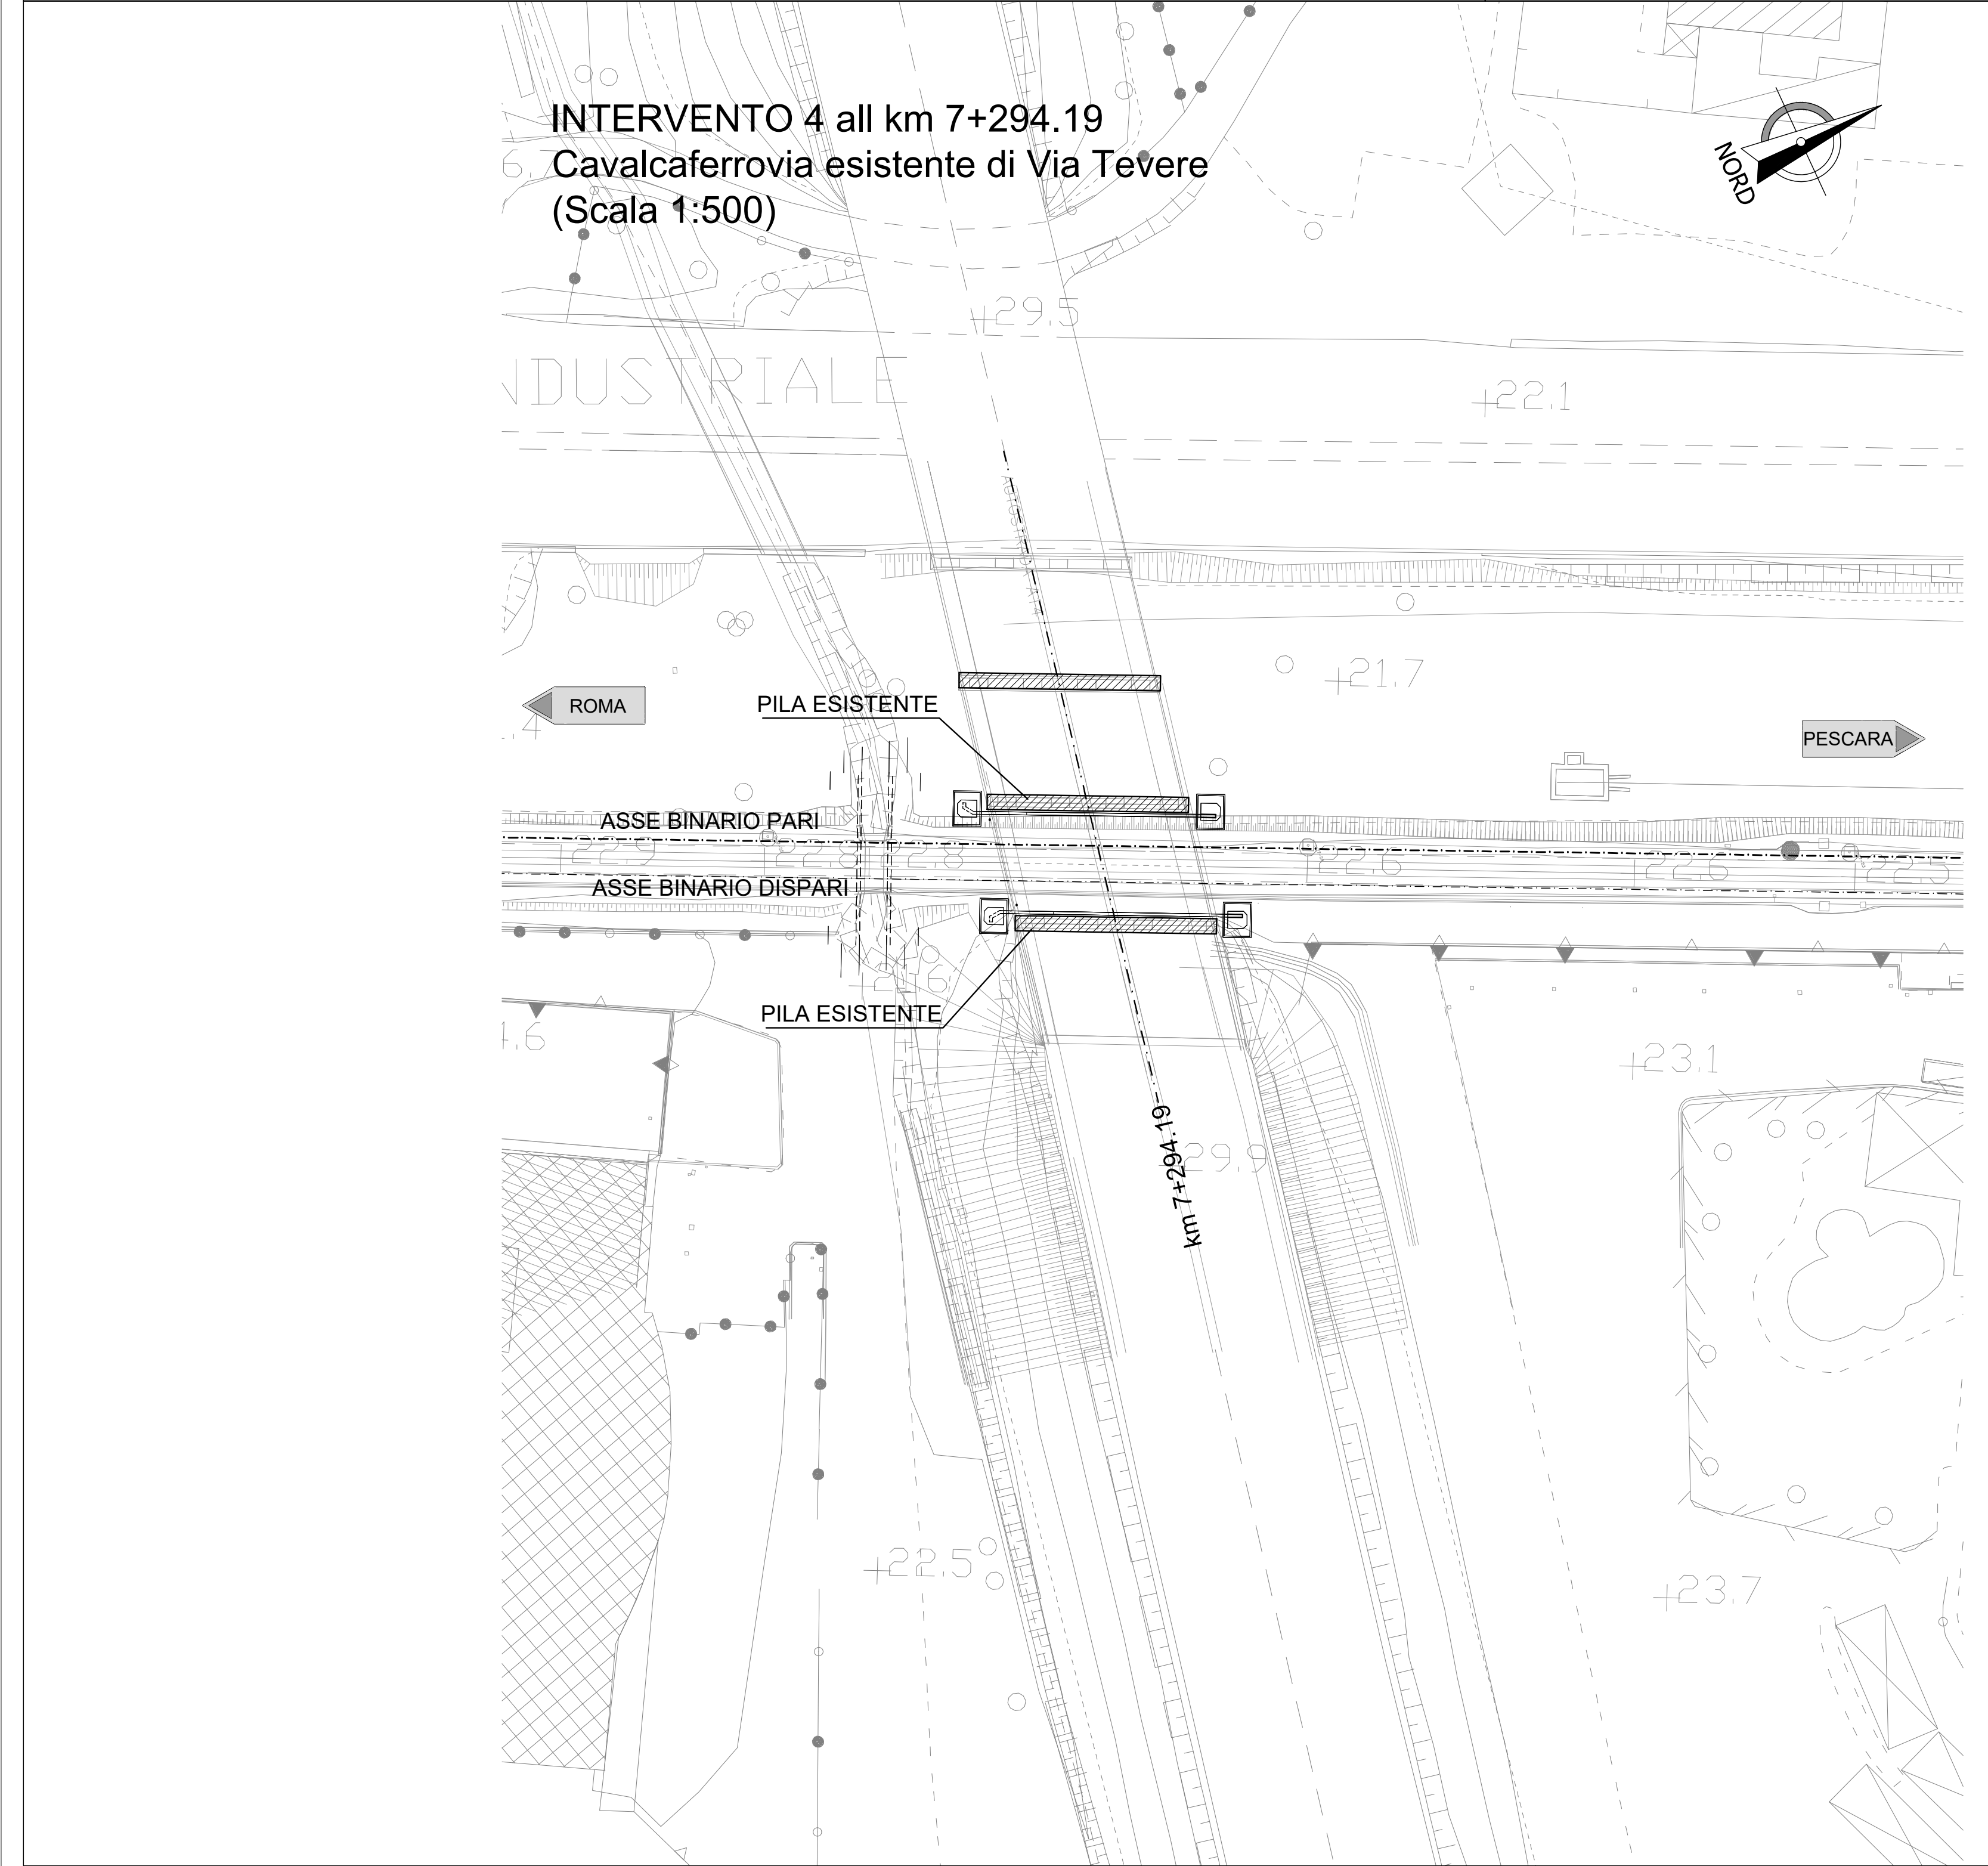

COMMITTENTE:

PROGETTAZIONE:

**DIREZIONE TECNICA
UO INFRASTRUTTURE CENTRO**

PROGETTO DI FATTIBILITA' TECNICA ECONOMICA

**VELOCIZZAZIONE DELLA LINEA ROMA - PESCARA
RADDOPPIO FERROVIARIO TRATTA PESCARA PORTA NUOVA-CHIETI**

CAVALCAFERROVIA
Protezione opere esistenti - Planimetria interventi

SCALA:
1:500

COMMESSA LOTTO FASE ENTE TIPO DOC. OPERA/DISCIPLINA PROGR. REV.

IA4S 00 D 29 PA 1V0000 001 A

Revis.	Descrizione	Redatto	Data	Verificato	Data	Approvato	Data	Autorizzato	Data
A	Emissione esecutiva	F. Luciani	26/03/2019	F. Tancione	28/05/2019	F. Paronetti	30/05/2019	F. Aguiari	31/05/2019

File: IAS00029PAV0000001A.dwg n. Elab.: 18-2