




PARTICOLARI COLLEGAMENTO NEGATIVO
PLANIMETRIA scala 1:20

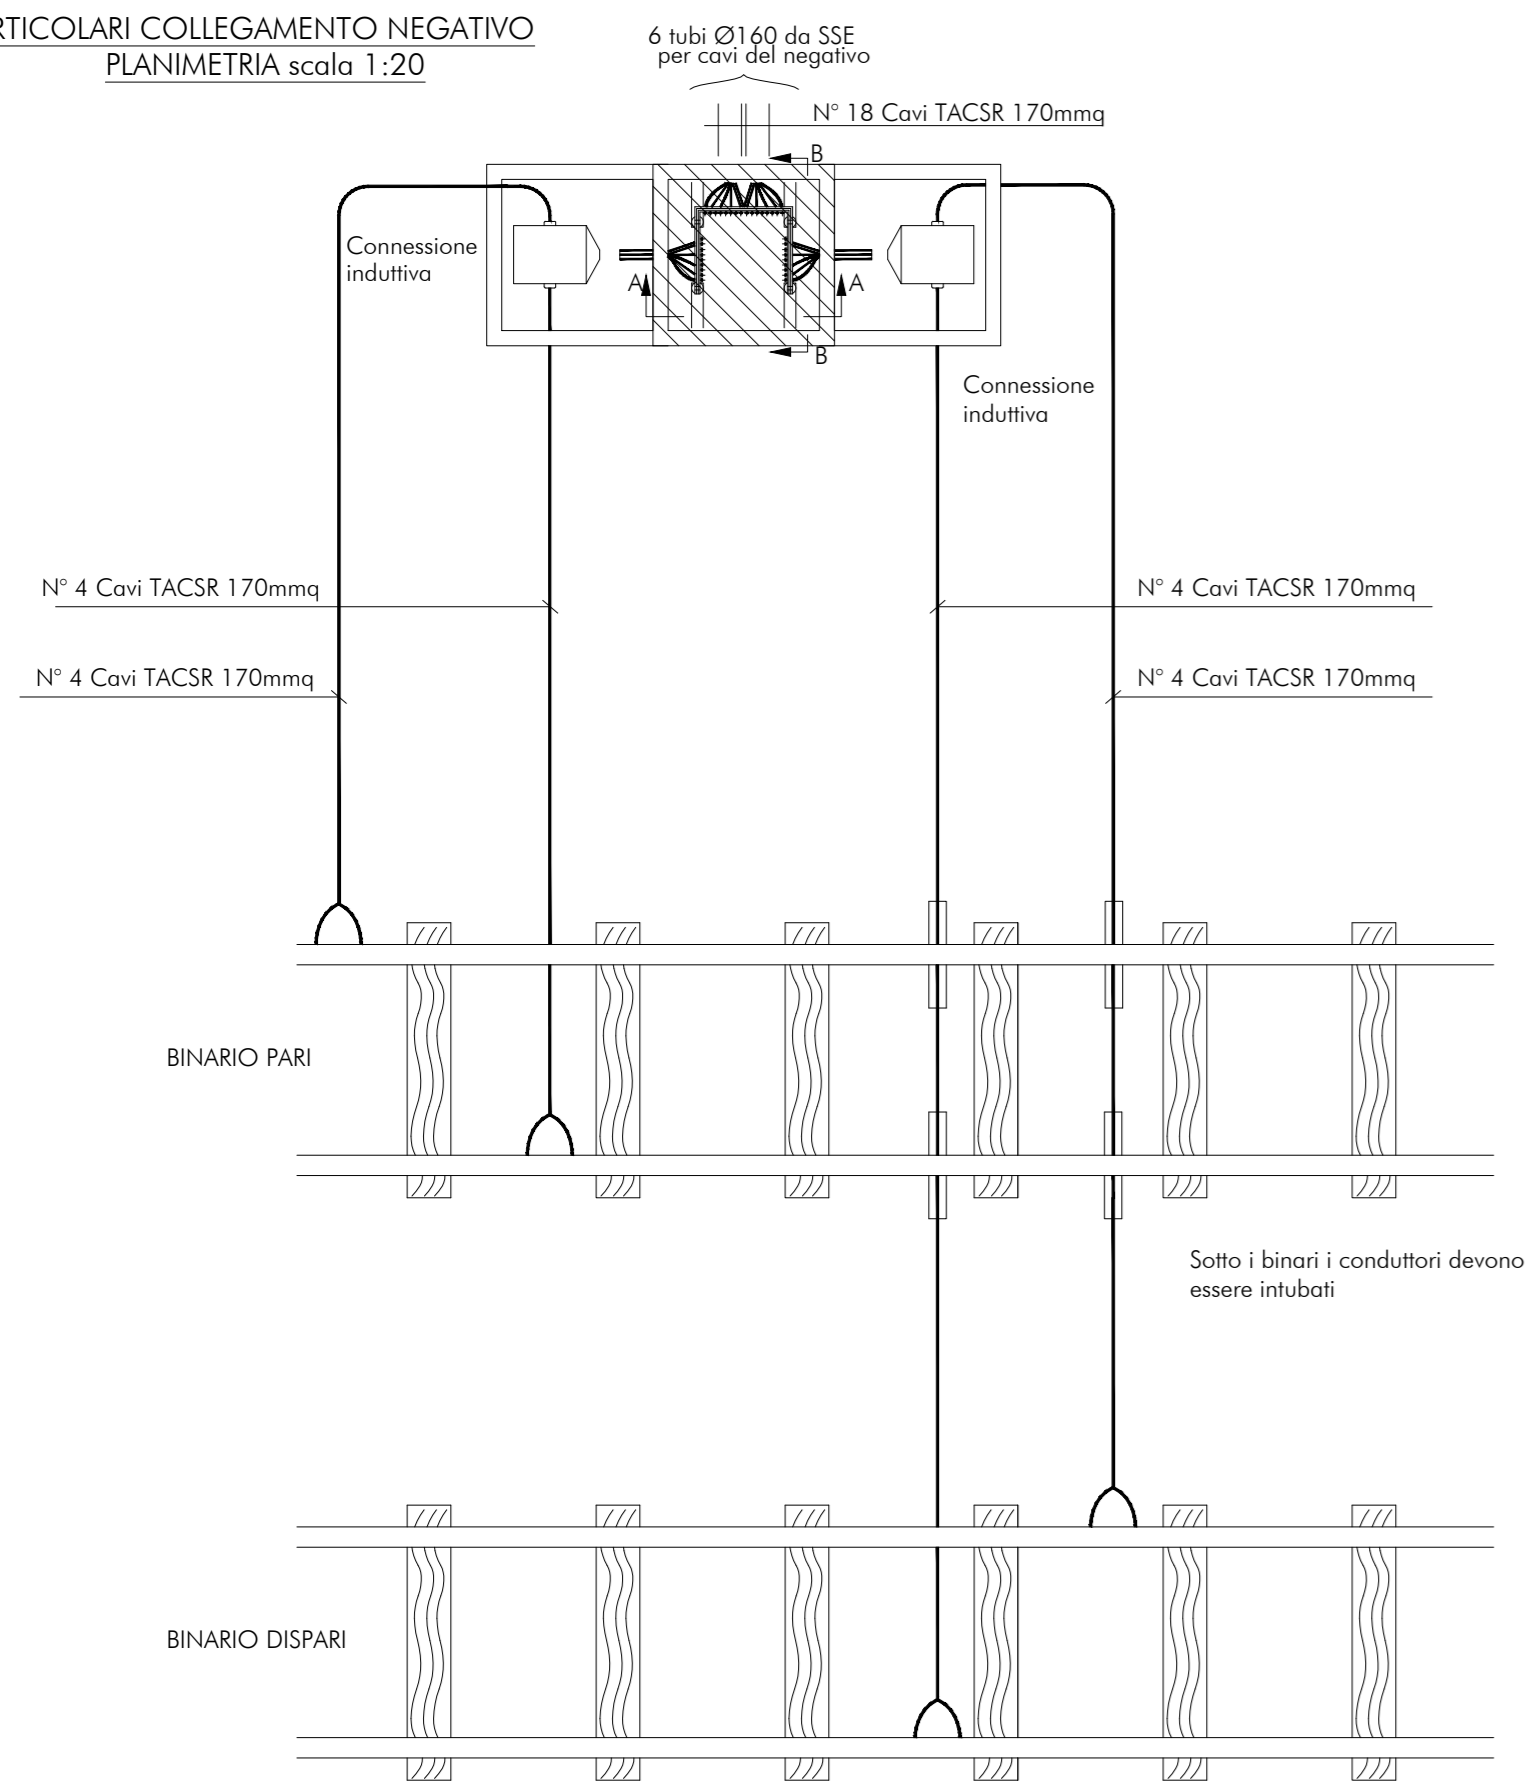



PARTICOLARI - CONNESSIONE AL BINARIO

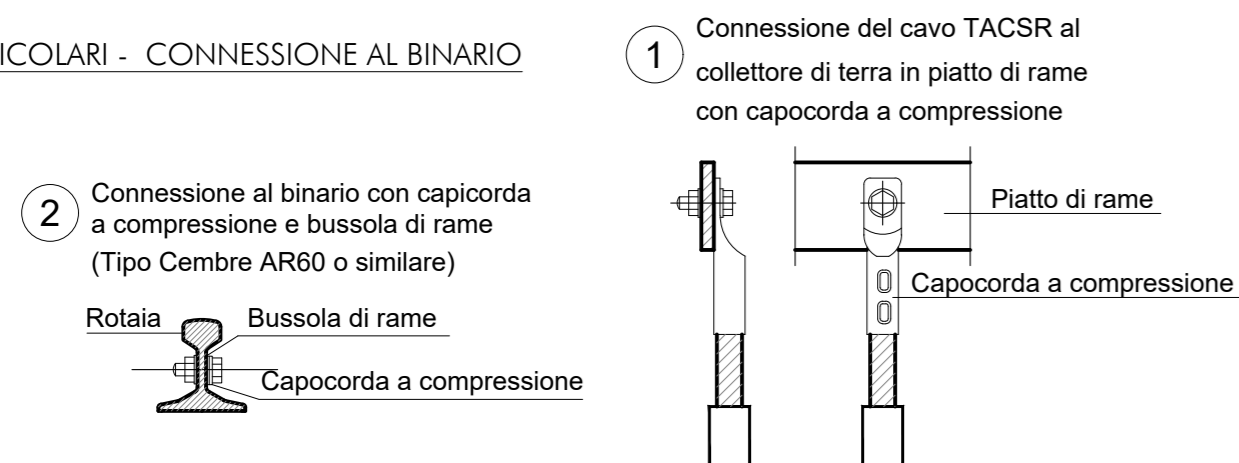

SEZIONE A-A scala 1:20

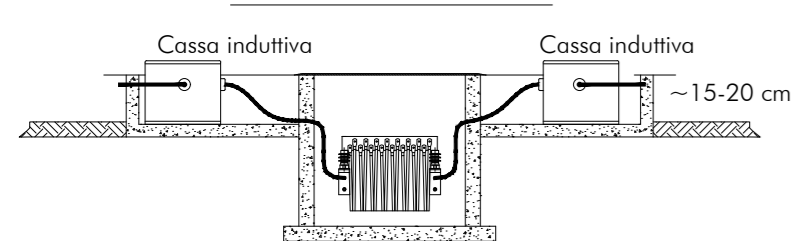

SEZIONE B-B scala 1:20

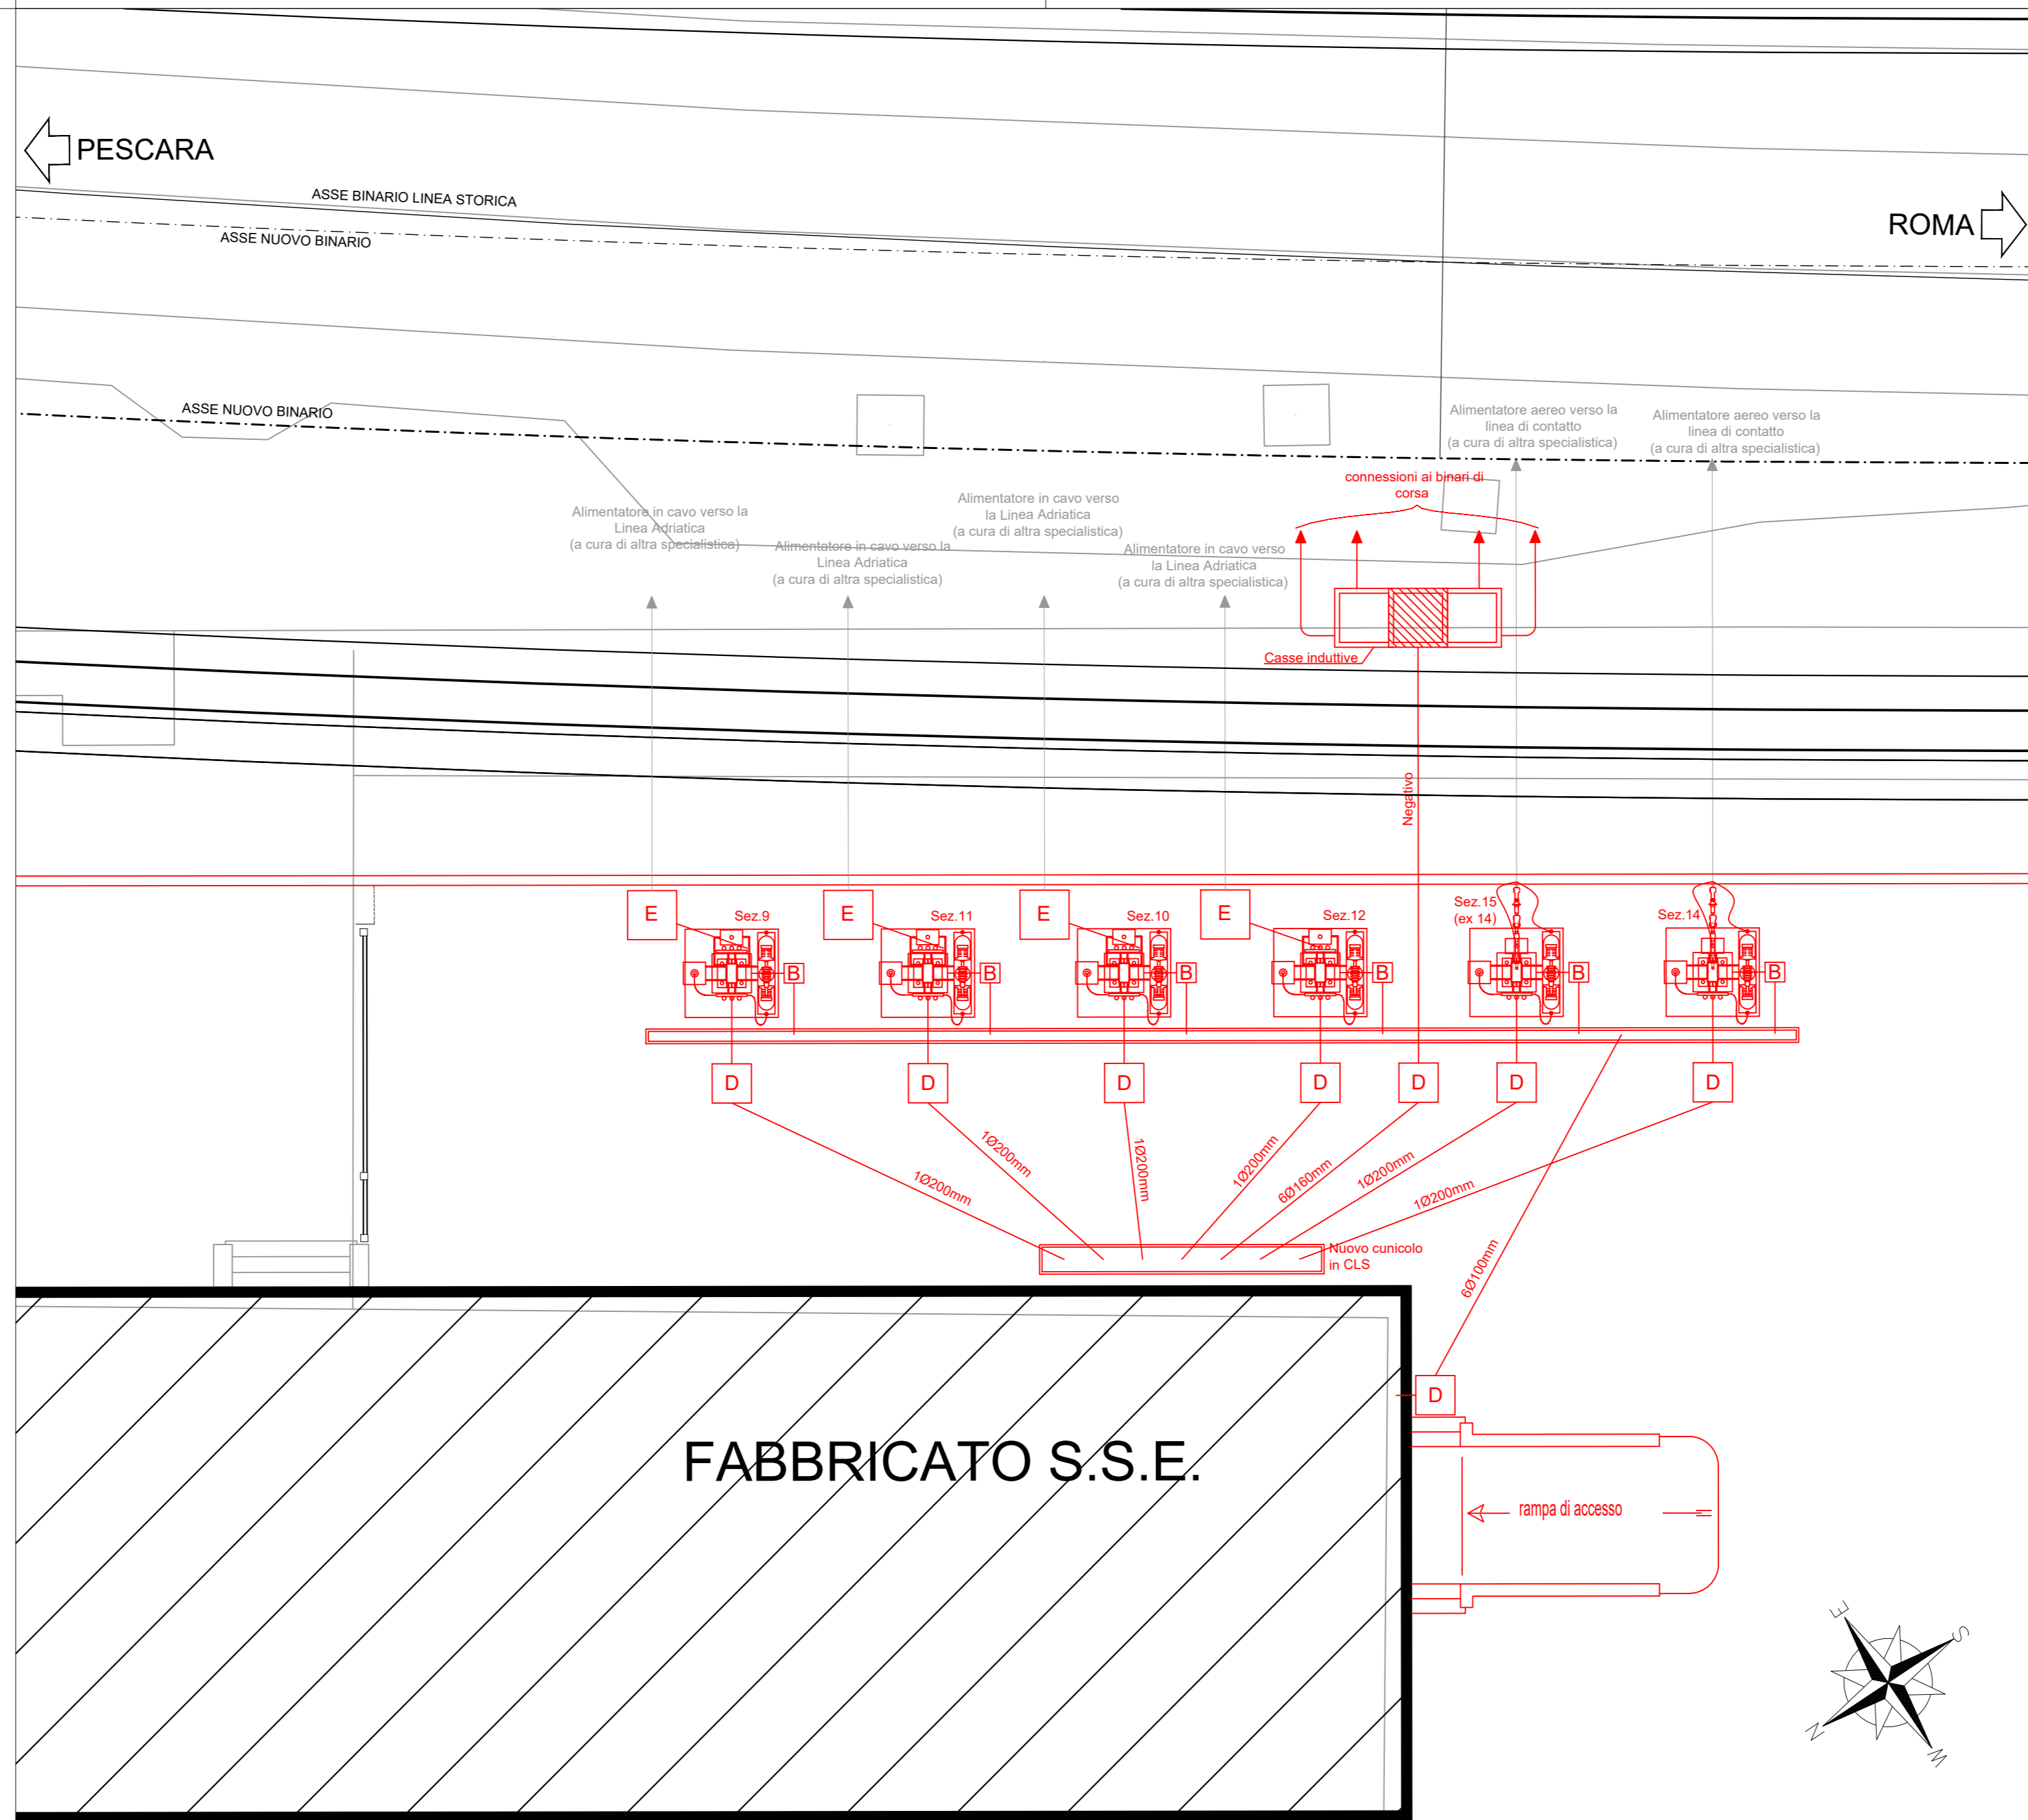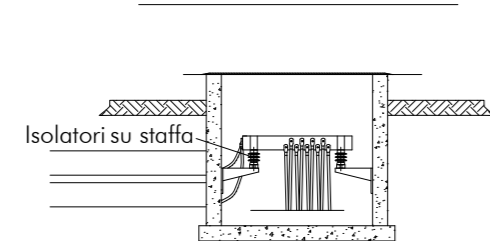

LEGENDA

	Esistente		Nuovo
	Pozzetto in CLS dim 40x40x40cm		Pozzetto in CLS dim 80x80x80cm
	Pozzetto in CLS dim 60x60x60cm		Pozzetto in CLS dim 100x100x100cm
	Scaricatore 3 kVcc		RV

COMMITTENTE:



PROGETTAZIONE:



DIREZIONE TECNICA
UO TECNOLOGIE CENTRO

PROGETTO DI FATTIBILITA' TECNICA ECONOMICA

VELOCIZZAZIONE DELLA LINEA ROMA - PESCARA
RADDOPPIO FERROVIARIO TRATTA PESCARA PORTA NUOVA - CHIETI
LOTTO 1 - TRATTA PESCARA PORTA NUOVA - PM SAN GIOVANNI TEATINO

SSE Pescara

Piazzale - Layout fase finale

SCALA :

1:100

COMMESSA LOTTO FASE ENTE TIPO DOC. OPERA/DISCIPLINA Progr. REV.

IA4S 01 D 18 PA SE0100 003 B

Revis.	Descrizione	Redatto	Data	Verificato	Data	Approvato	Data	Autorizzato	Data
A	Consegna Caratterizzanti	M.Brandimarte	Dic 2018	N.Carones	Dic 2018	T. Paoletti	Dic 2018	G. Guidi Buffarini	
B	Emissione definitiva	M.Brandimarte	Giu 2019	N.Carones	Giu 2019	T. Paoletti	Giu 2019	Giu 2019	

File:IA4S01D18PAE0100003B.dwg

n. Elab.: 24-12