



PIANTA CHIAVE

Scala 1:500

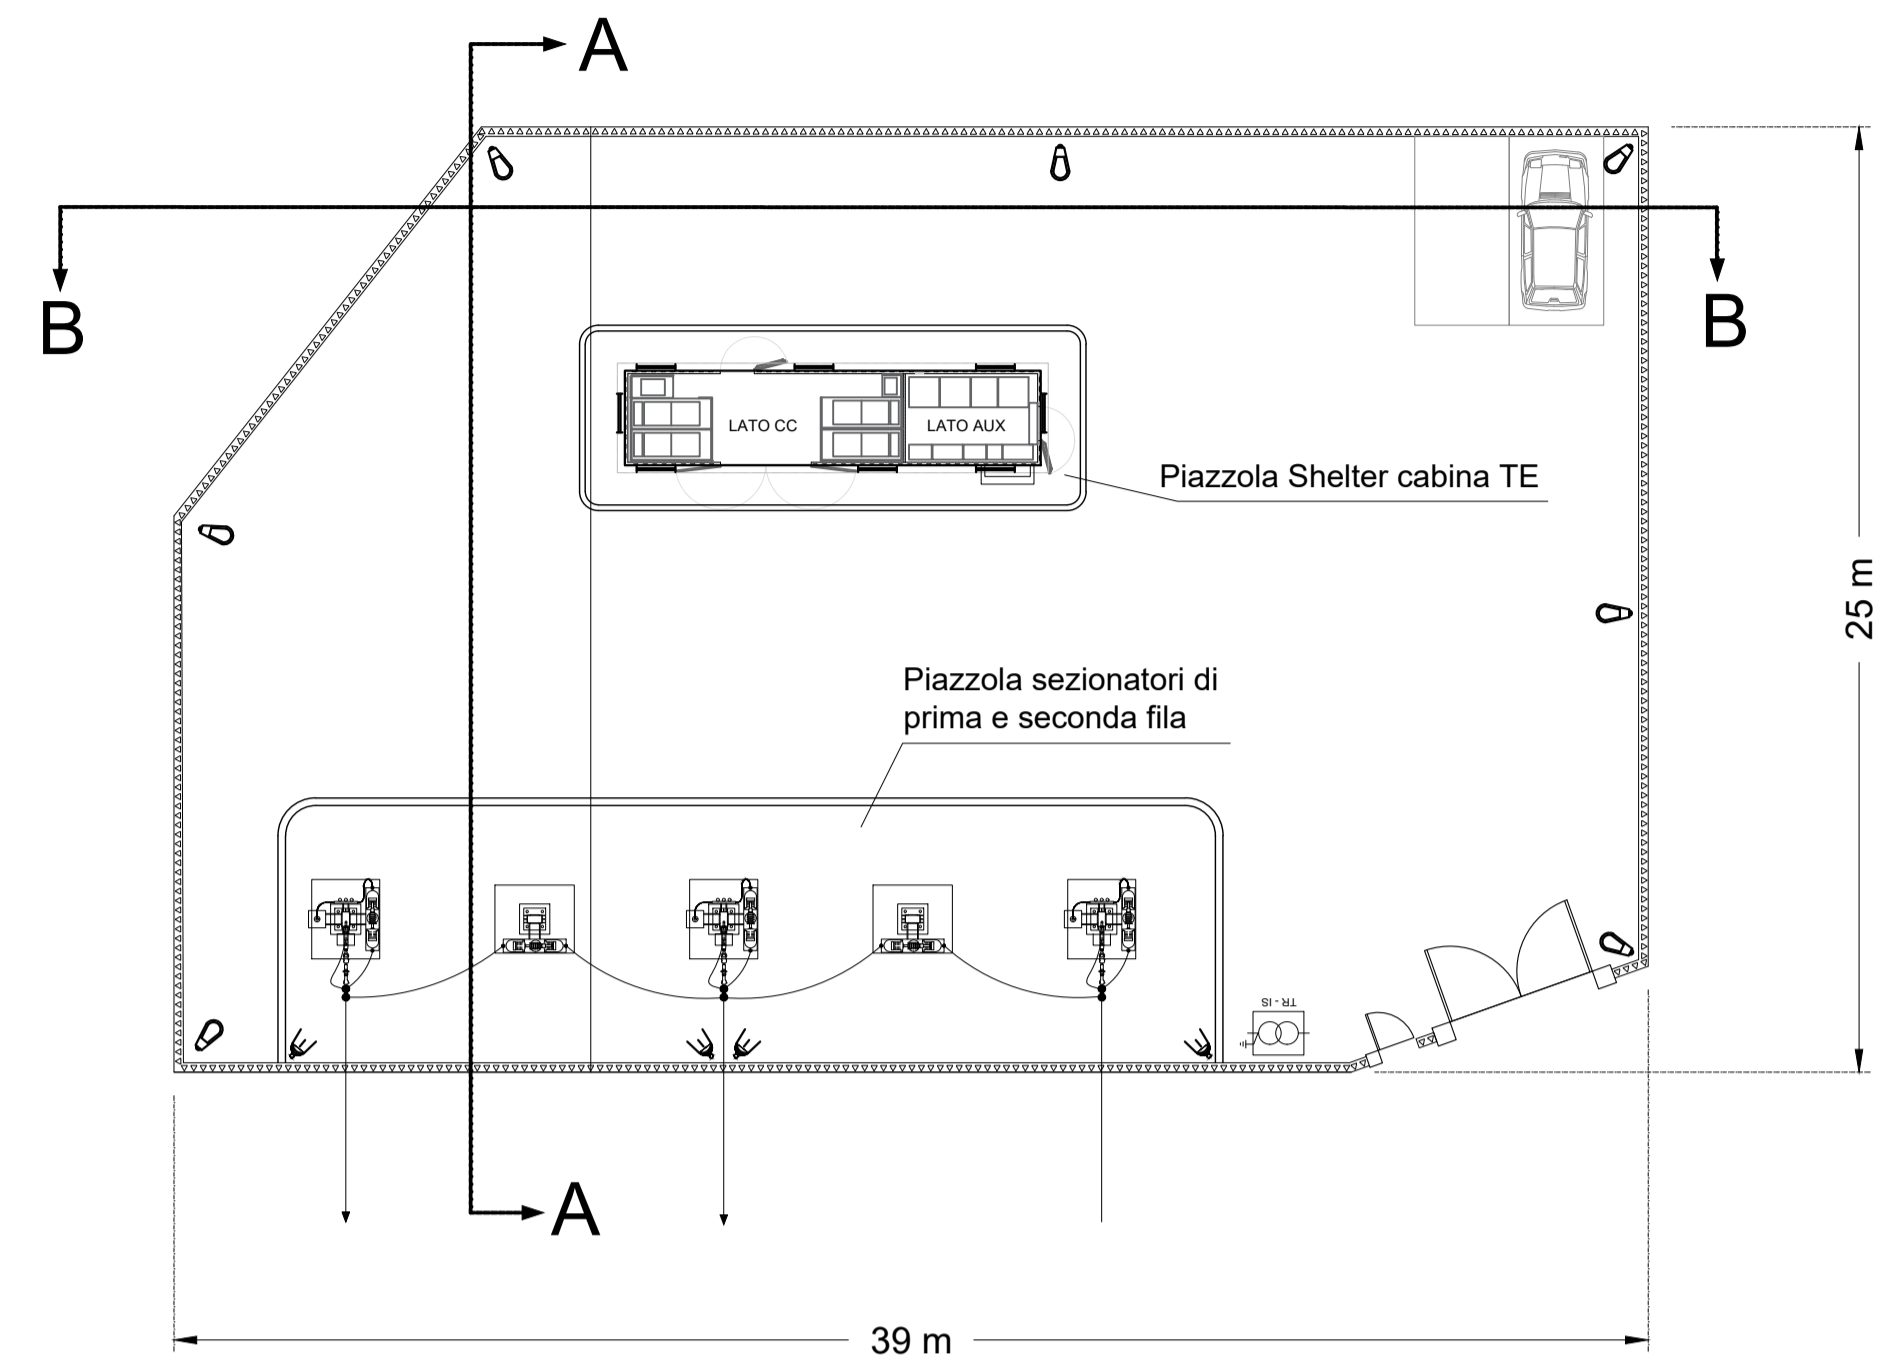


SEZIONE A - A

Scala 1:50

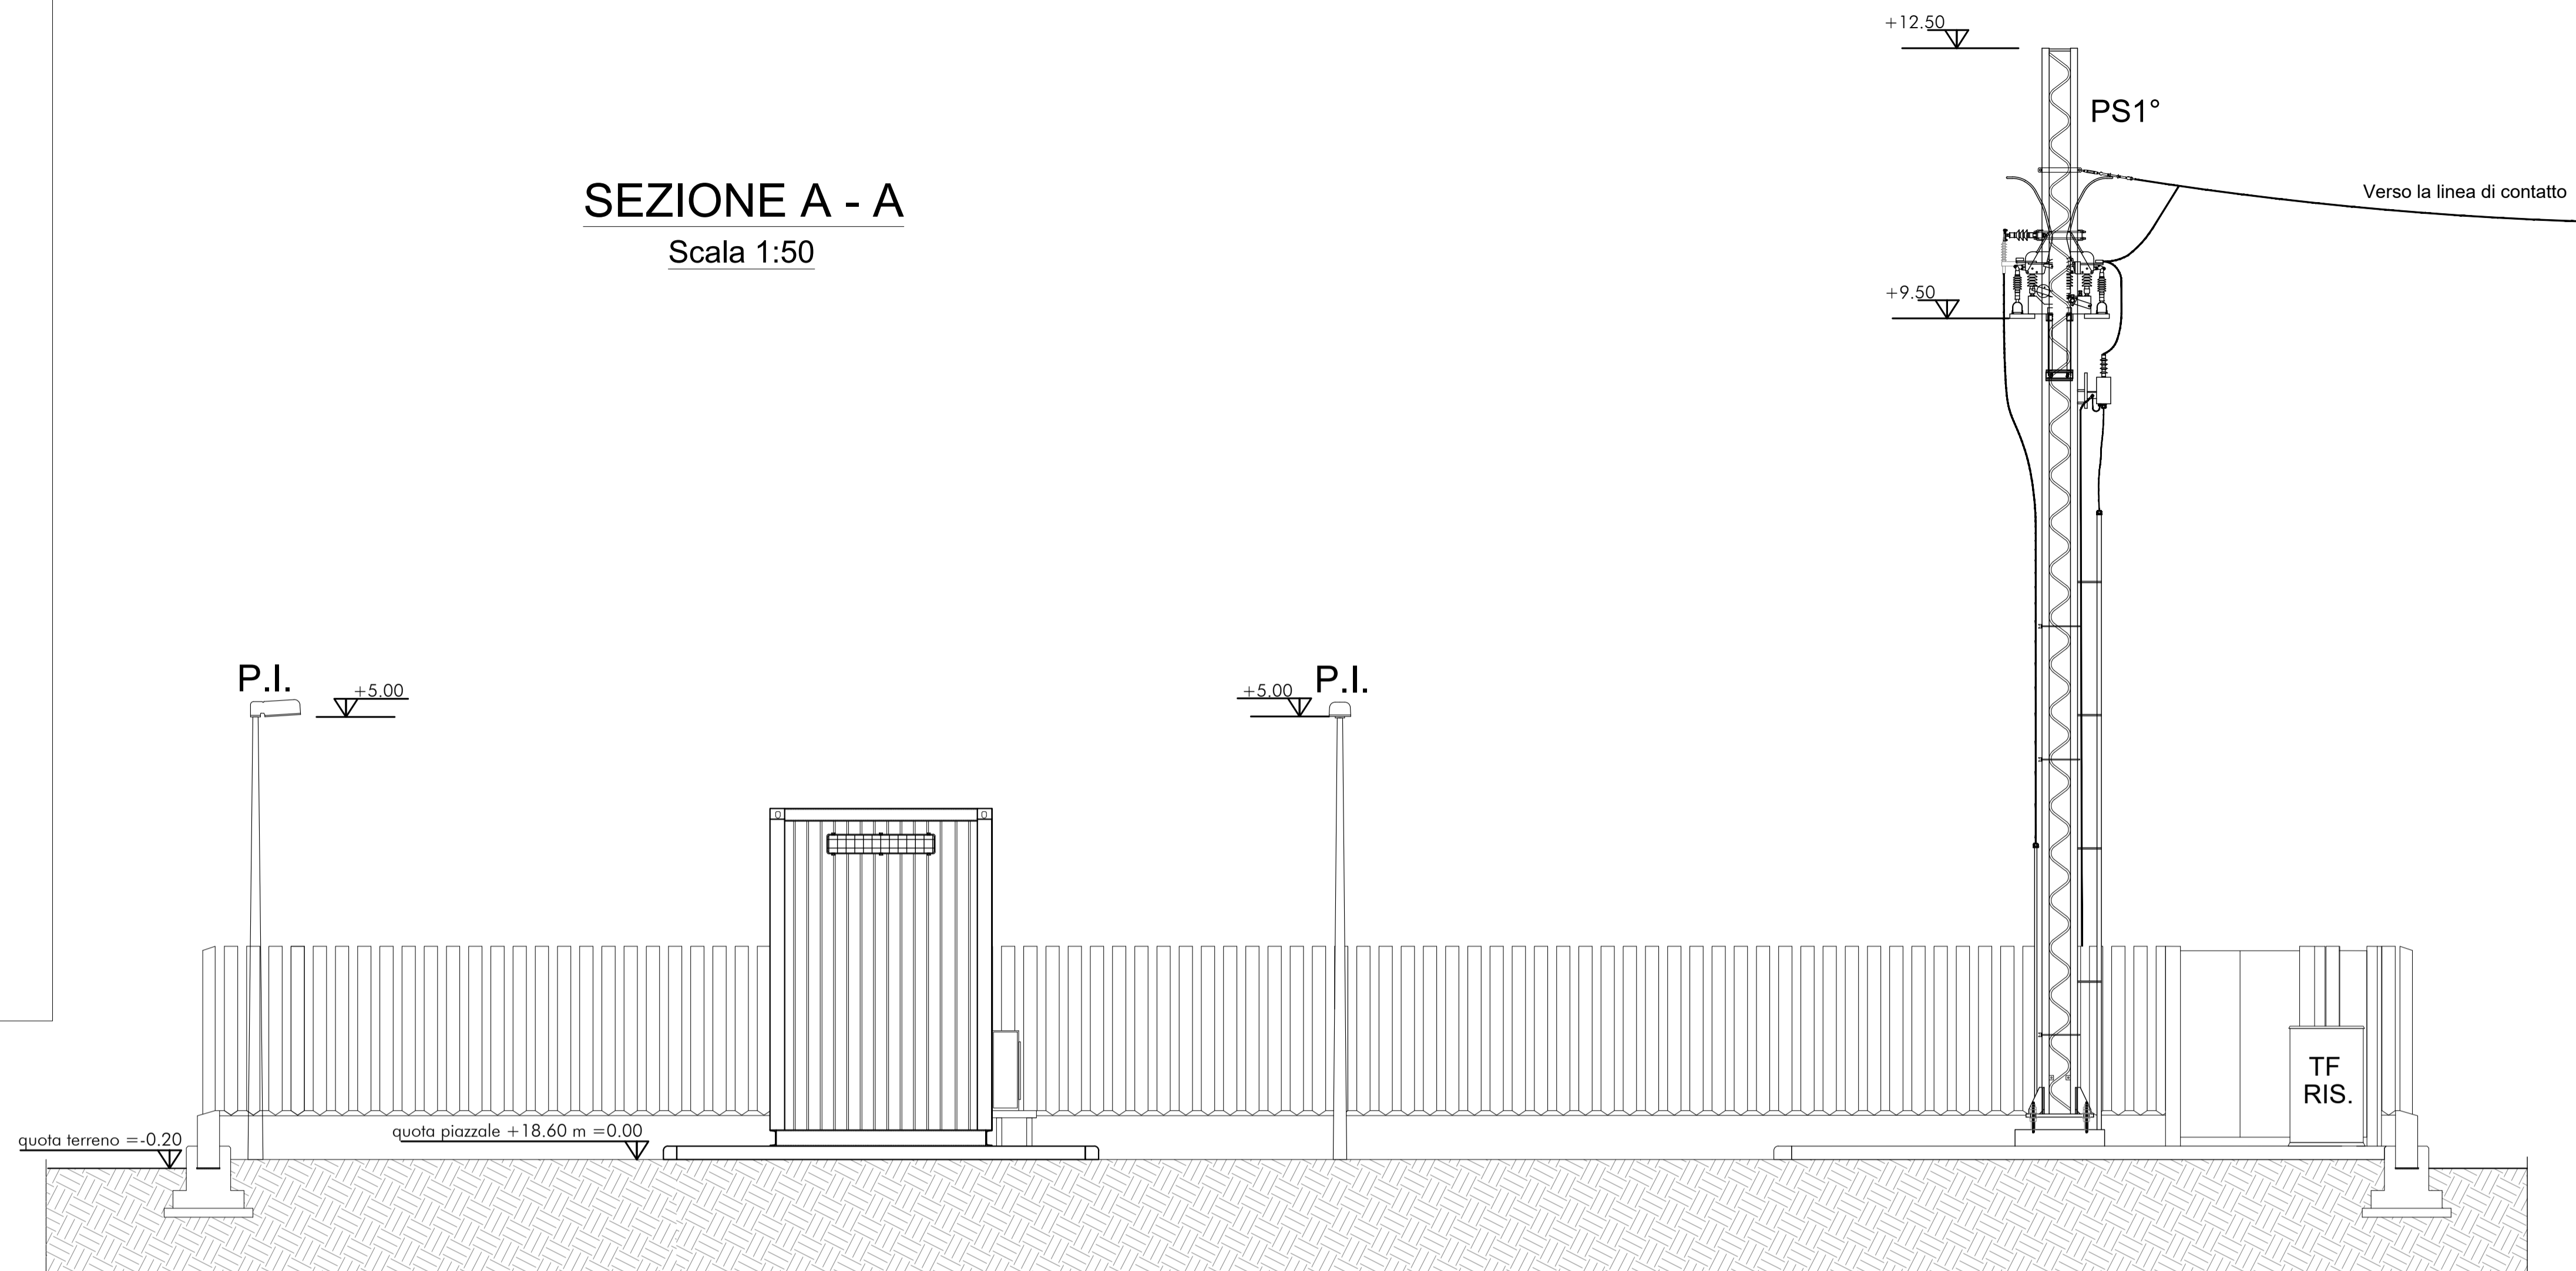

SEZIONE B - B

Scala 1:50

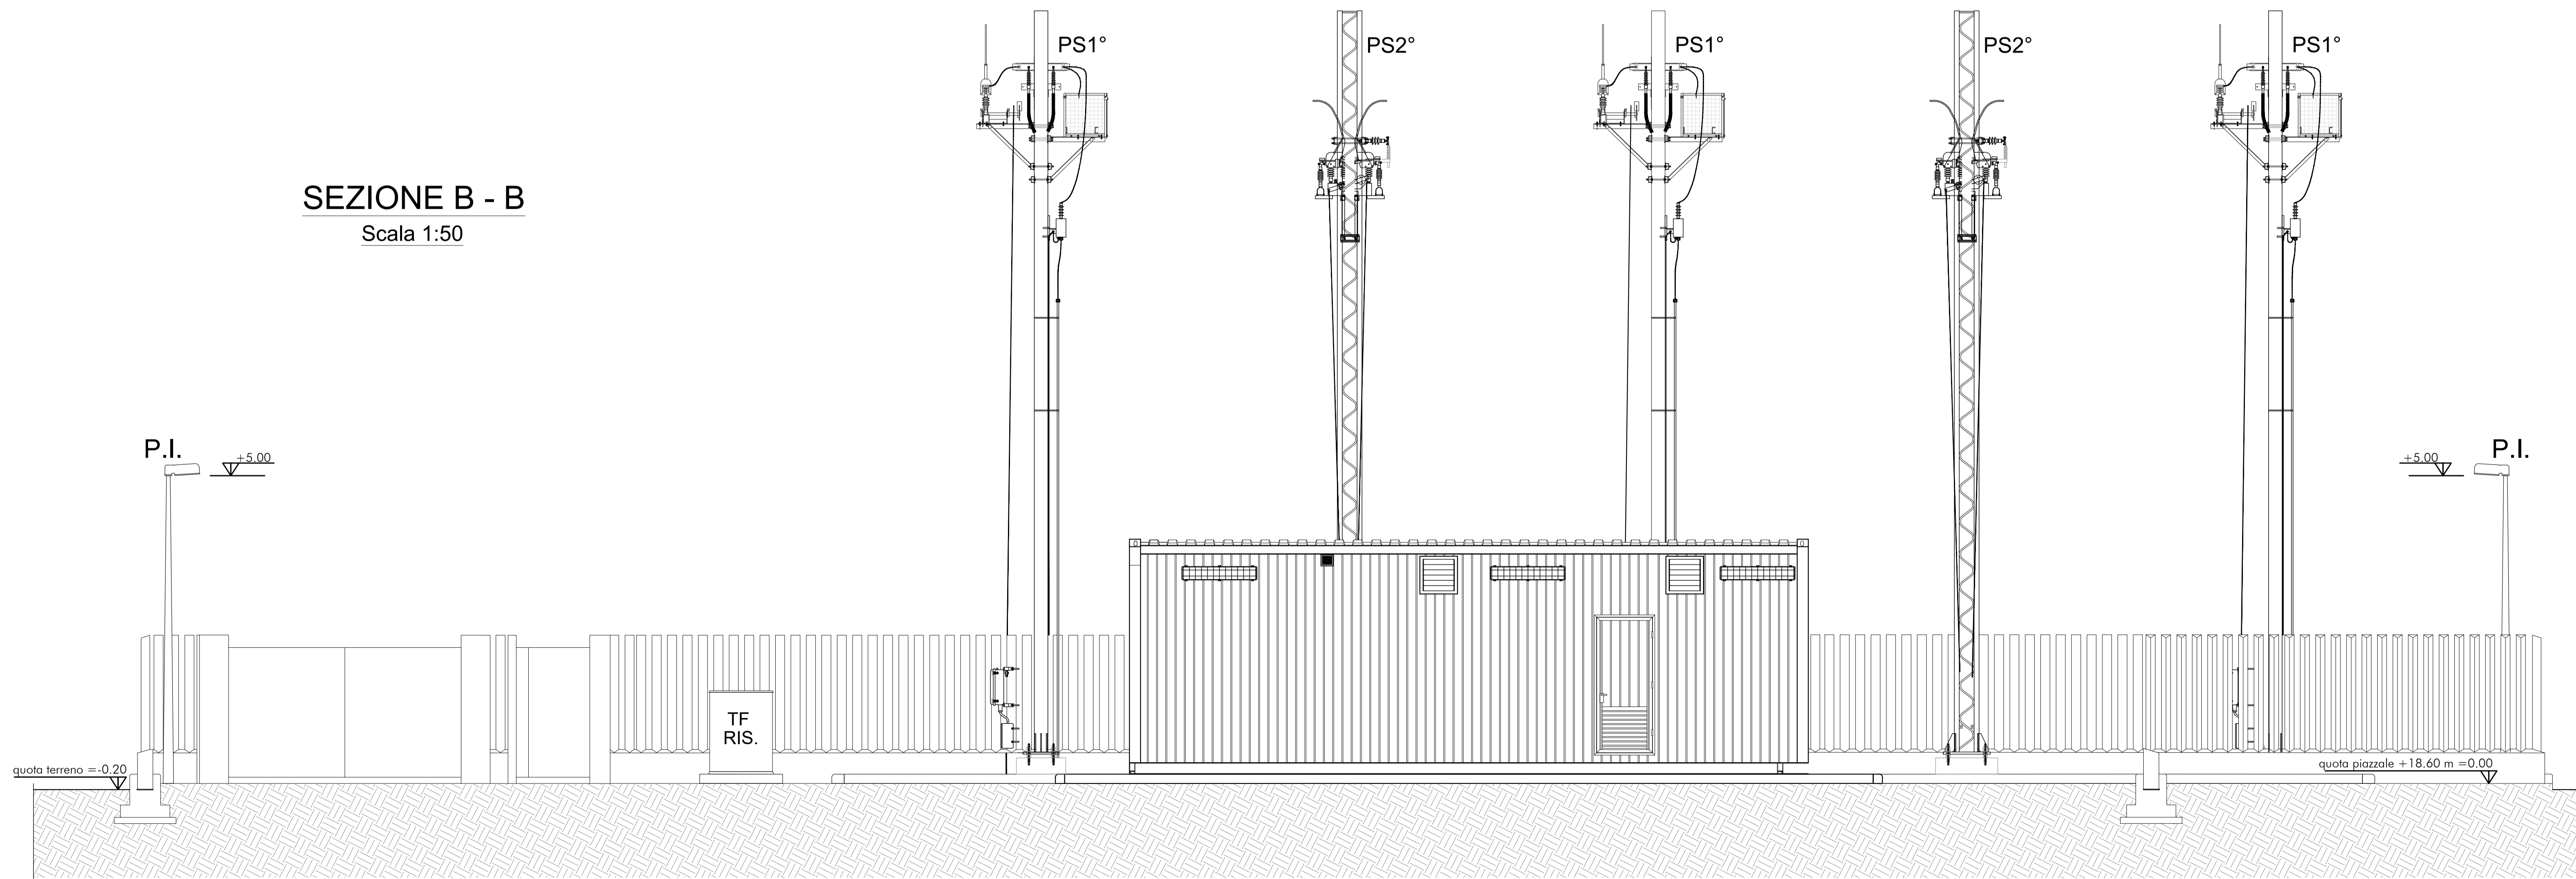

LEGGENDA

SIMBOLO	DESCRIZIONE
PS1°	Palo Sezionatore 1° fila
PS2°	Palo Sezionatore 2° fila
PI	Palina illuminazione
	Trasformatore di isolamento

COMMITTENTE:



PROGETTAZIONE:



DIREZIONE TECNICA  
UO TECNOLOGIE CENTRO

PROGETTO DI FATTIBILITA' TECNICA ECONOMICA

VELOCIZZAZIONE DELLA LINEA ROMA - PESCARA  
RADDOPPIO FERROVIARIO TRATTA PESCARA PORTA NUOVA - CHIETI  
LOTTO 1 - TRATTA PESCARA PORTA NUOVA - PM SAN GIOVANNI TEATI

CTE Sambuceto

Piazzale di cabina TE - Sezioni A-A e B-B

SCALA:

1:50

COMMESSA LOTTO FASE ENTE TIPO DOC. OPERA/DISCIPLINA PROGR. REV.

IA4S 01 D 18 WB SE0200 001 B

Revis.	Descrizione	Redatto	Data	Verificato	Data	Approvato	Data	Autorizzato Da
A	Consegna Caratterizzanti	M.Brandmann	Dic 2018	N.Carones	Dic 2018	T. Paoletti	Dic 2018	G. Guidi Buffarini
B	Emissione definitiva	M.Brandmann	Giu 2019	N.Carones	Giu 2019	F. Paoletti	Giu 2019	G. Guidi Buffarini

File:IA4S01D18WBSE0200018.dwg

n. Elab.: 24-28