



Pianta del fabbricato
Scala 1:50

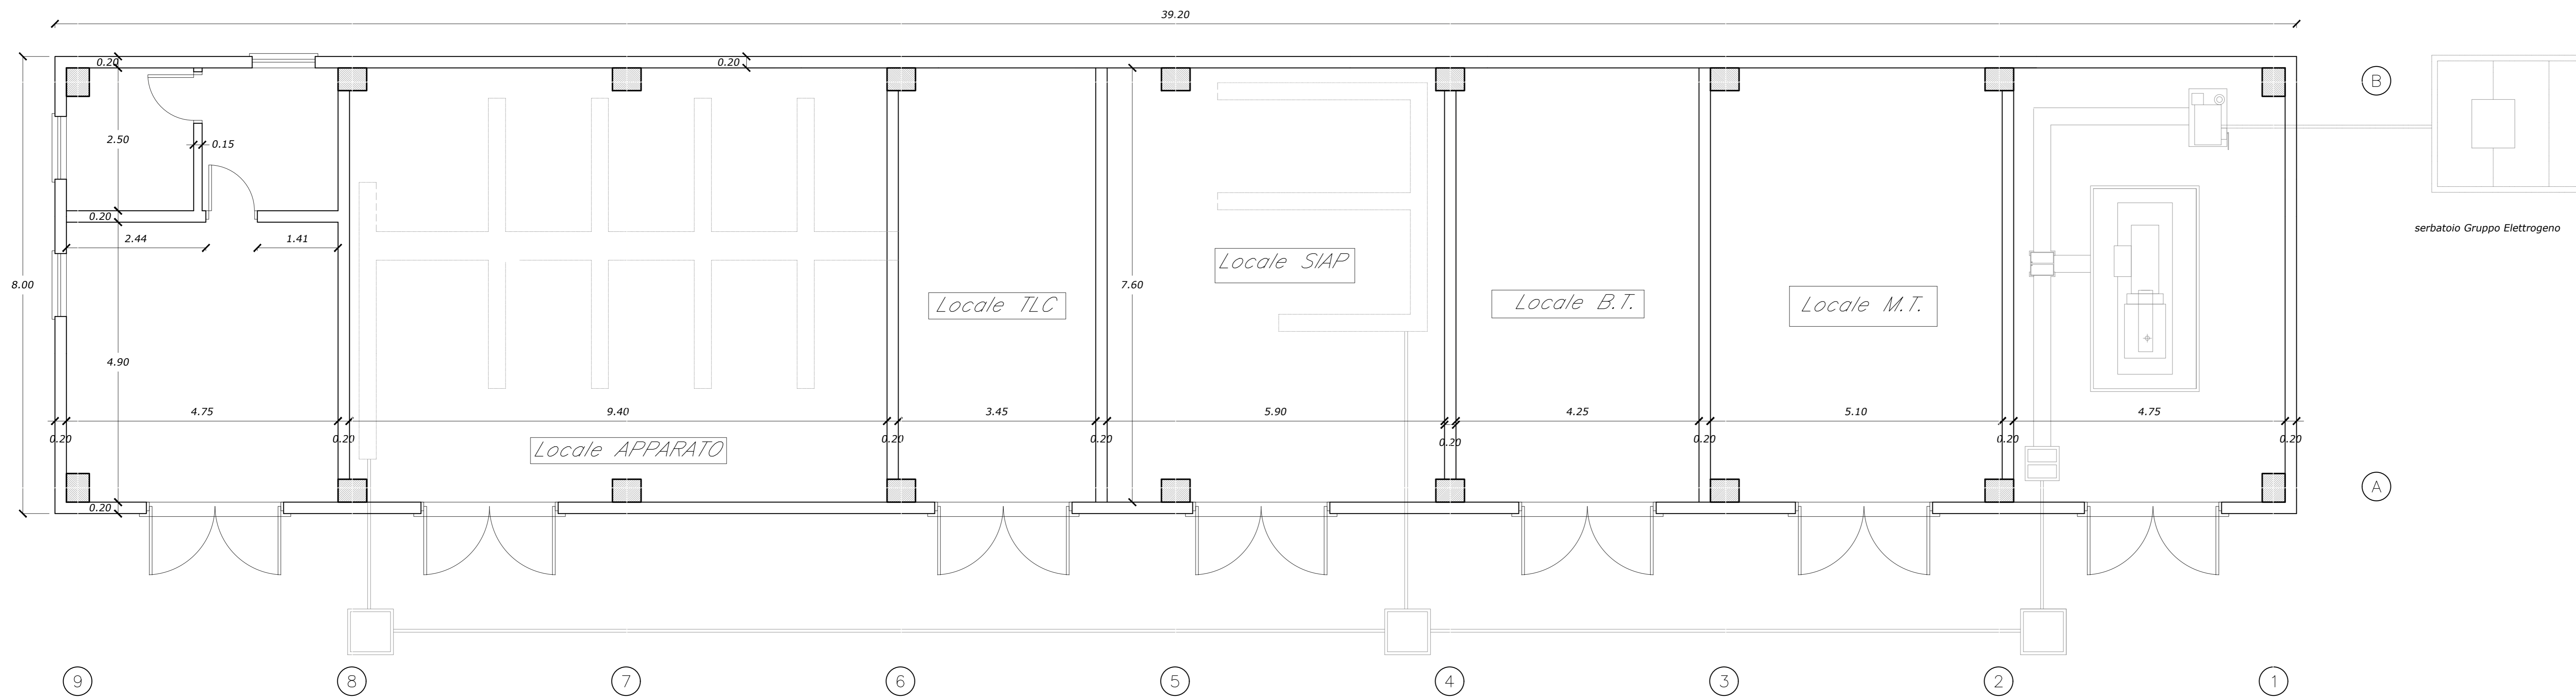


Sezione A-A
Scala 1:50

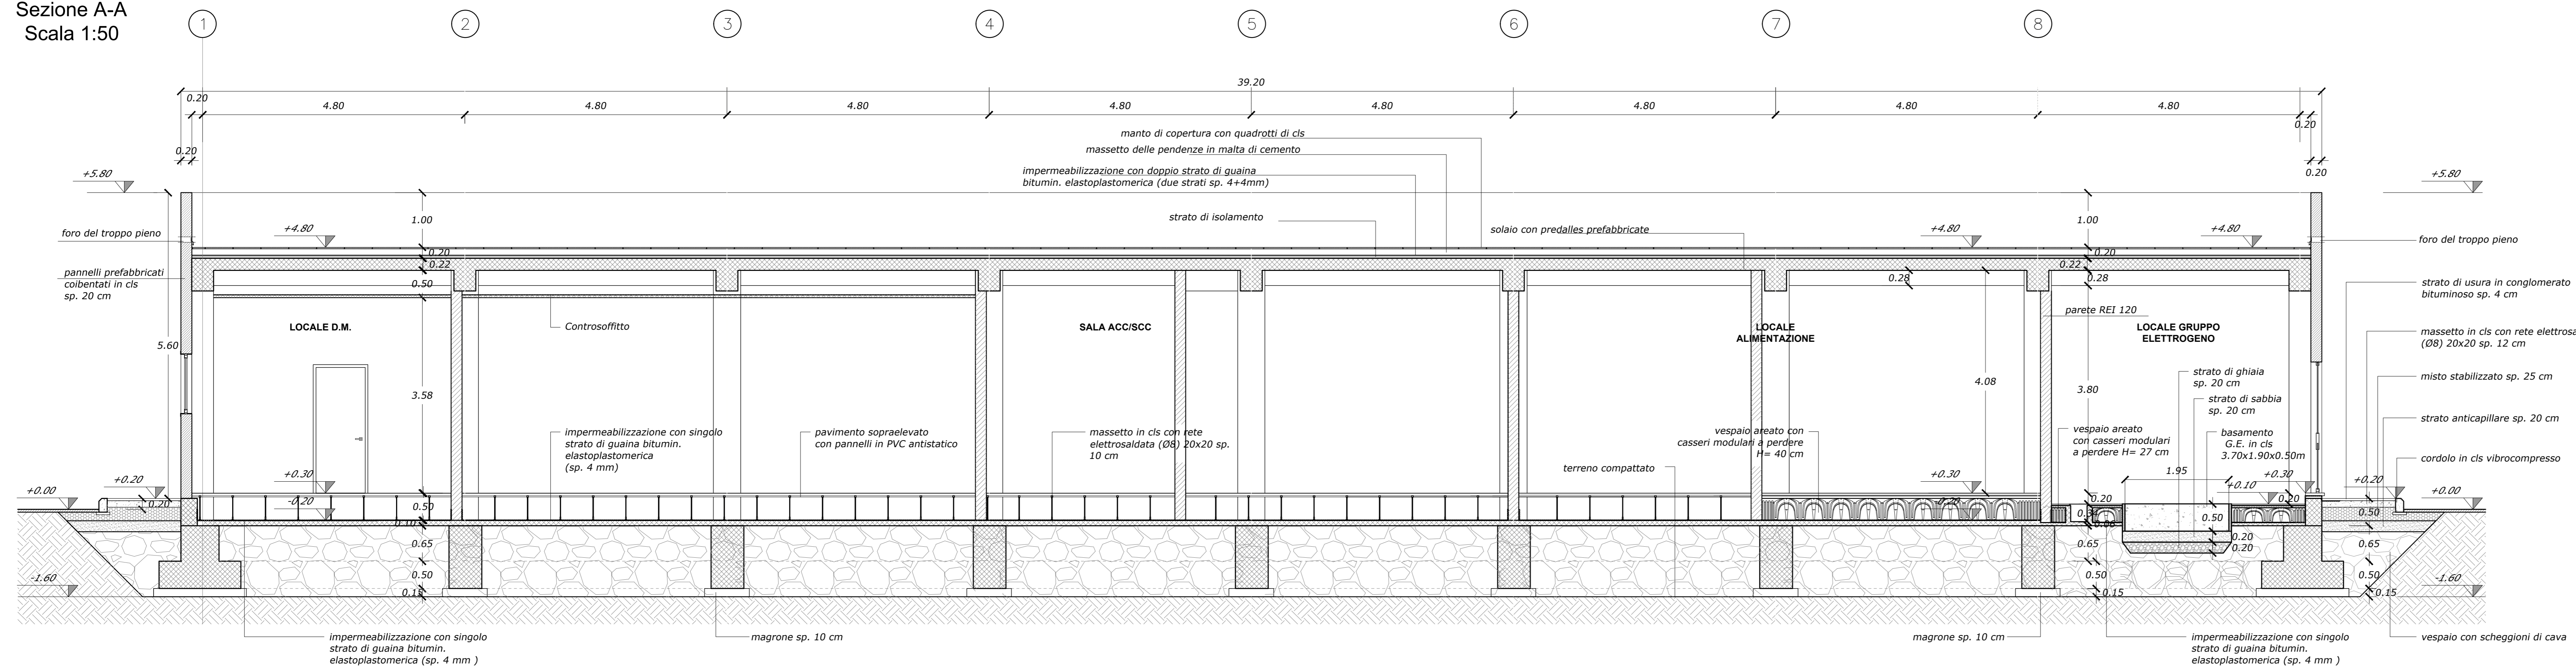


NOTE:
Per la tabella materiali fare riferimento alla revisione corrente del documento IA4S00D29TT0C000001A

Sezione B-B
Scala 1:50

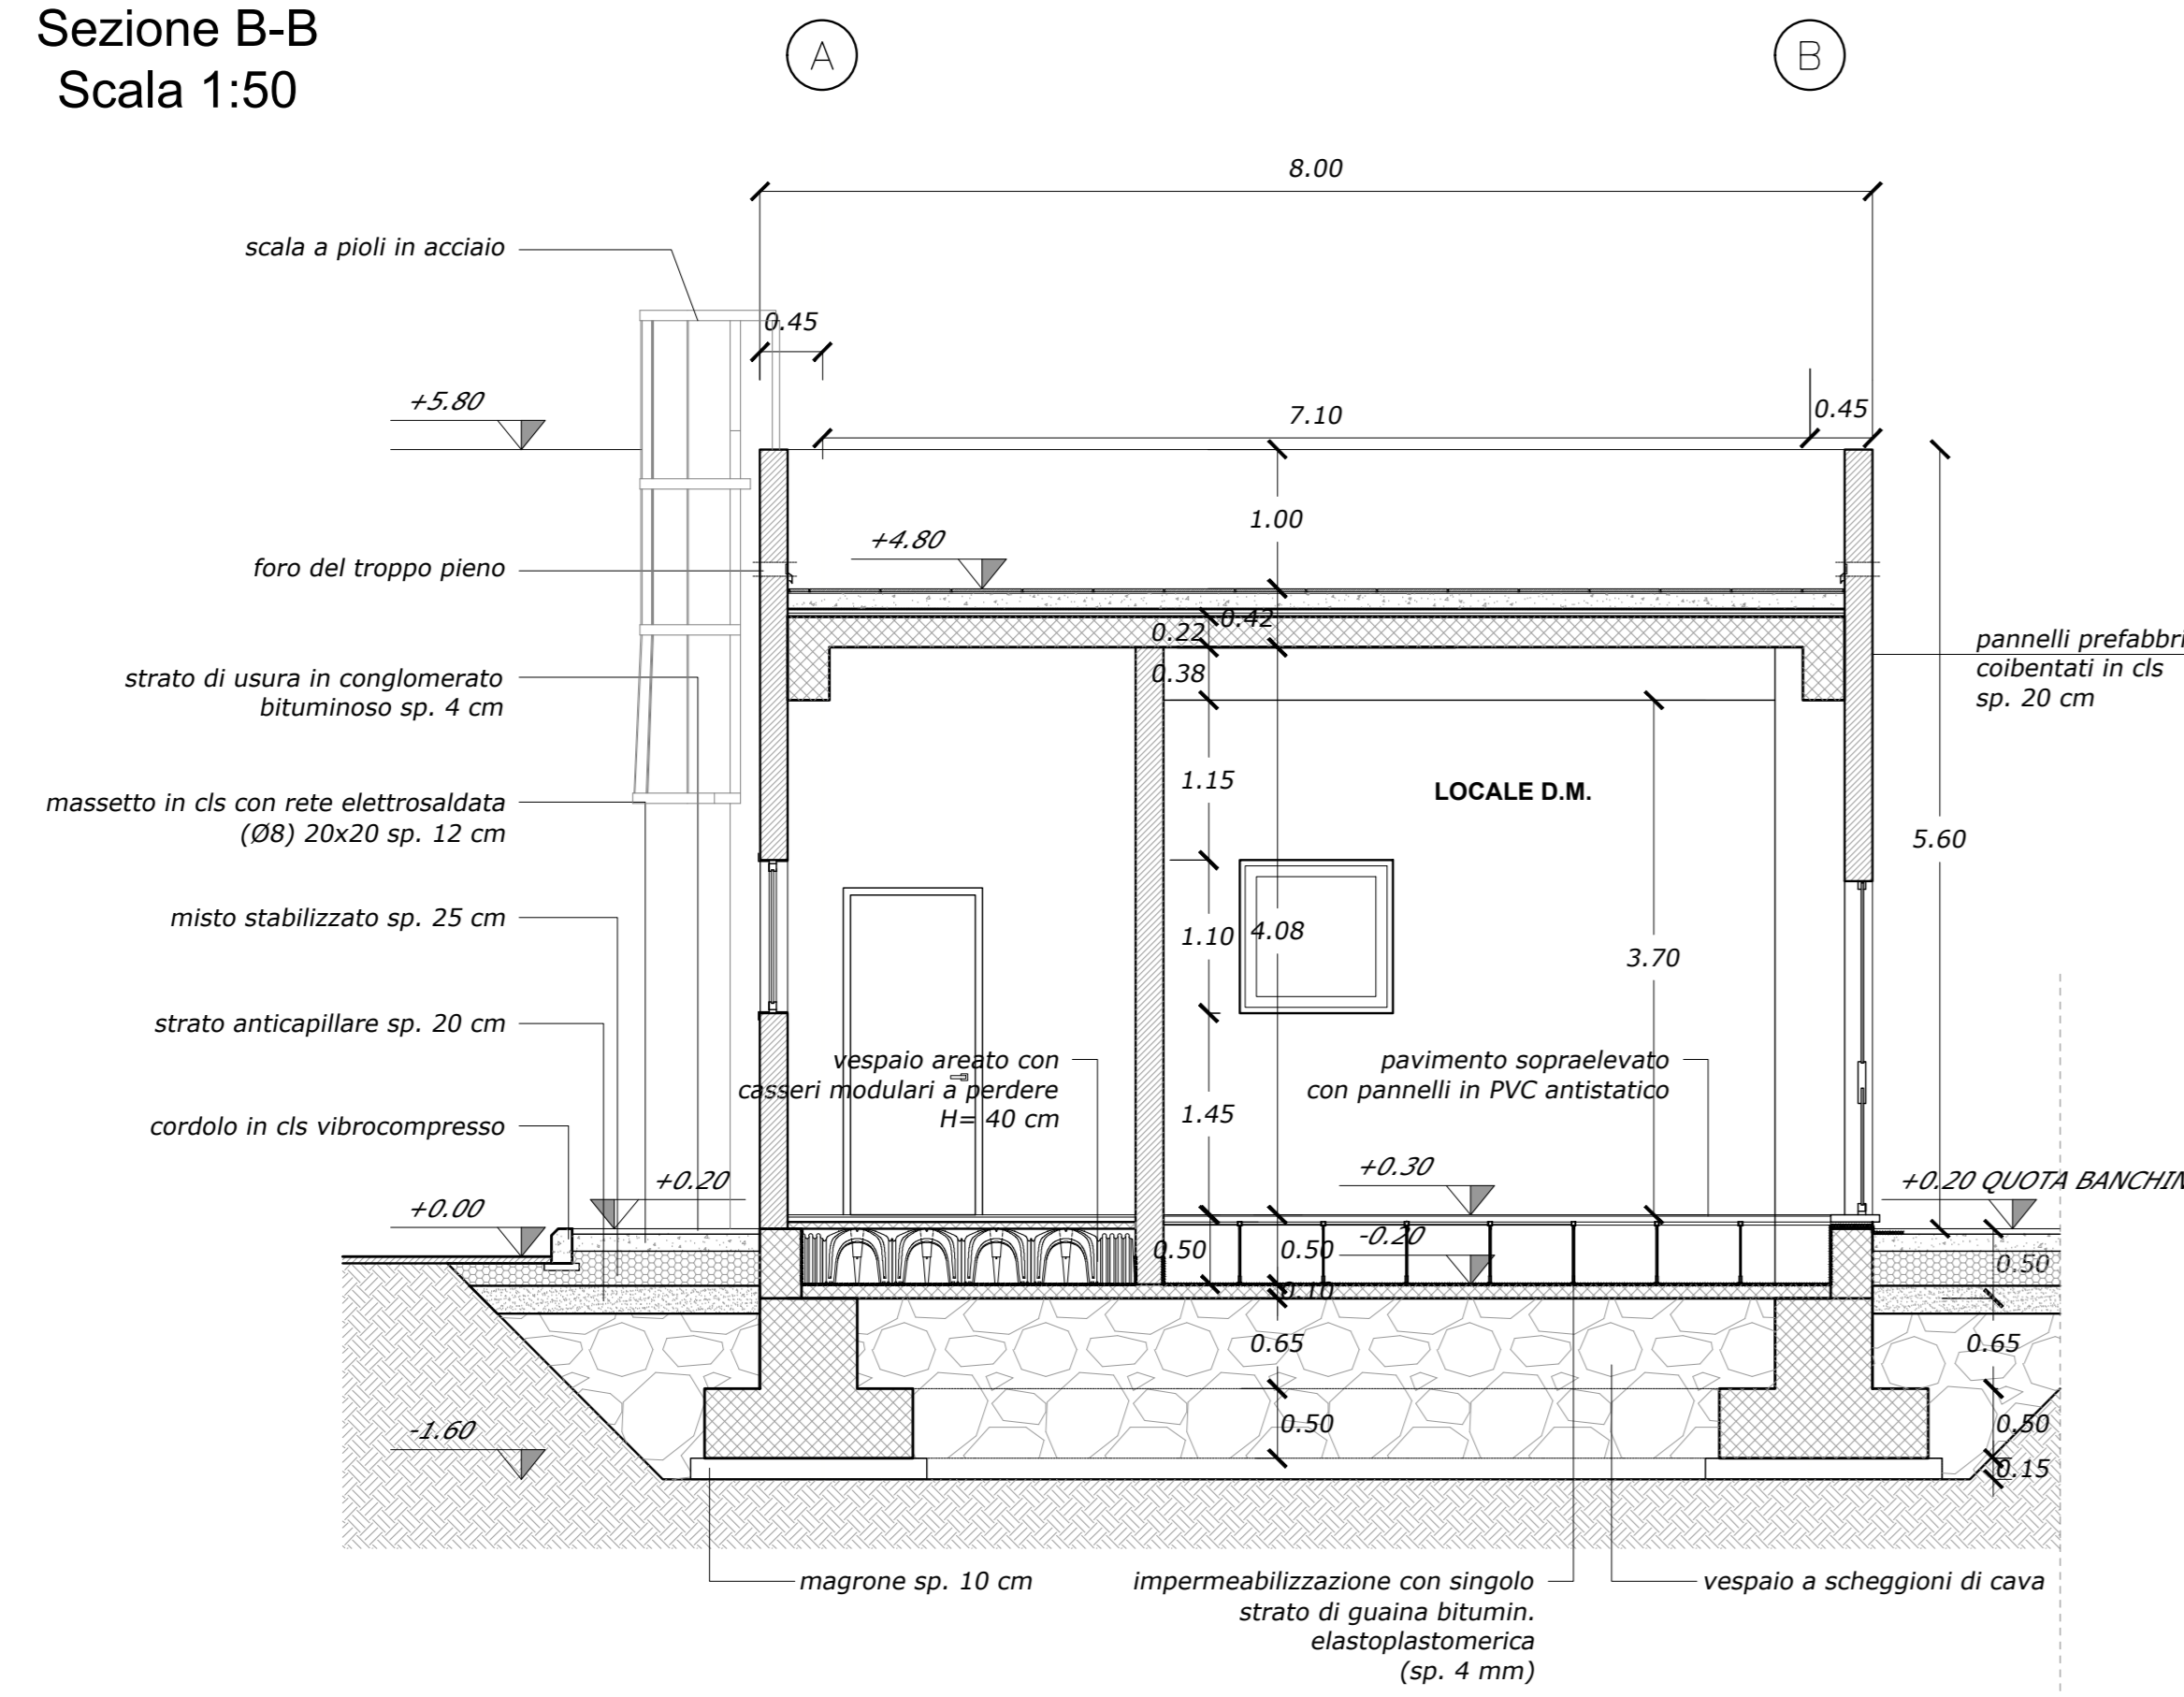

Pianta chiave
Scala 1:200

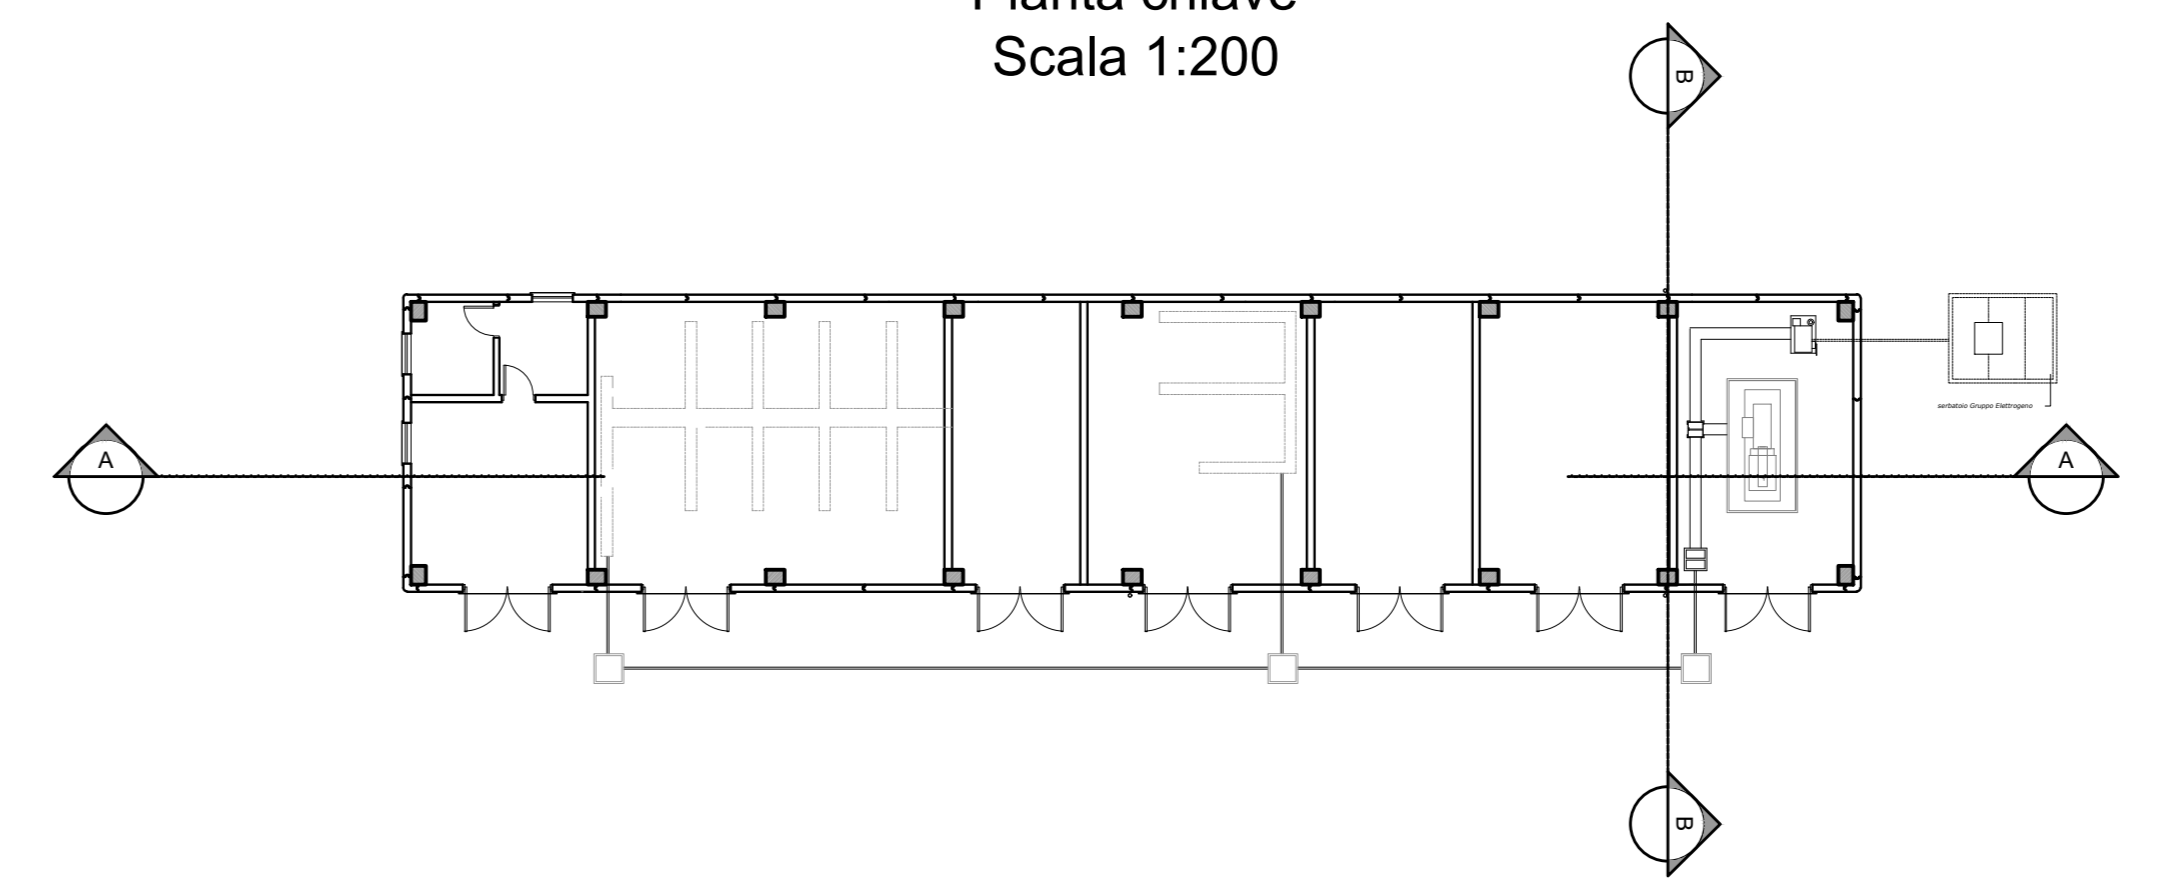

COMMITTENTE:
RFI
RETE FERROVIARIA ITALIANA
GRUPPO FERROVIE DELLO STATO ITALIANE

PROGETTAZIONE:
ITALFERR
GRUPPO FERROVIE DELLO STATO ITALIANE

DIREZIONE TECNICA
UO INFRASTRUTTURE CENTRO
PROGETTO DI FATTIBILITA' TECNICA ECONOMICA

VELOCIZZAZIONE DELLA LINEA ROMA - PESCARA
RADDOPPIO FERROVIARIO TRATTA PESCARA PORTA NUOVA-CHIETI
LOTTO 1 - TRATTA PESCARA PORTA NUOVA-PM SAN GIOVANNI TEATINO
FABBRICATI E PIAZZALI - PM di San Giovanni Teatino - Fabbricato tecnologico al km 5+483,124
Pianta e sezioni

SCALA:
1:50

Revis.	Descrizione	Redatto	Data	Verificato	Data	Approvato	Data	Autorizzato	Data
A	Emissione esecutiva	P.Luciani	28/05/2019	Toscione	28/05/2019	T.Paselli	30/05/2019	F. Aguzzi	31/05/2019

File: IA4S00D29TT0C000001A.dwg n. Elab.: 13-16